



B bouwnummer get. 64 gesp. 67 & 93 (PV panelen alleen bij bouw. 67 en 93)
Type Q1
linker zijgevel
1:100




1 bouwnummer get. 64 gesp. 67 & 93 (2)
Type Q1
voorgevel
1:100




A bouwnummer get. 64 gesp. 67 & 93 (PV panelen alleen bij bouw. 64)
Type Q1
rechter zijgevel
1:100




2 bouwnummer get. 64 gesp. 67 & 93 (1)
Type Q1
achtergevel
1:100

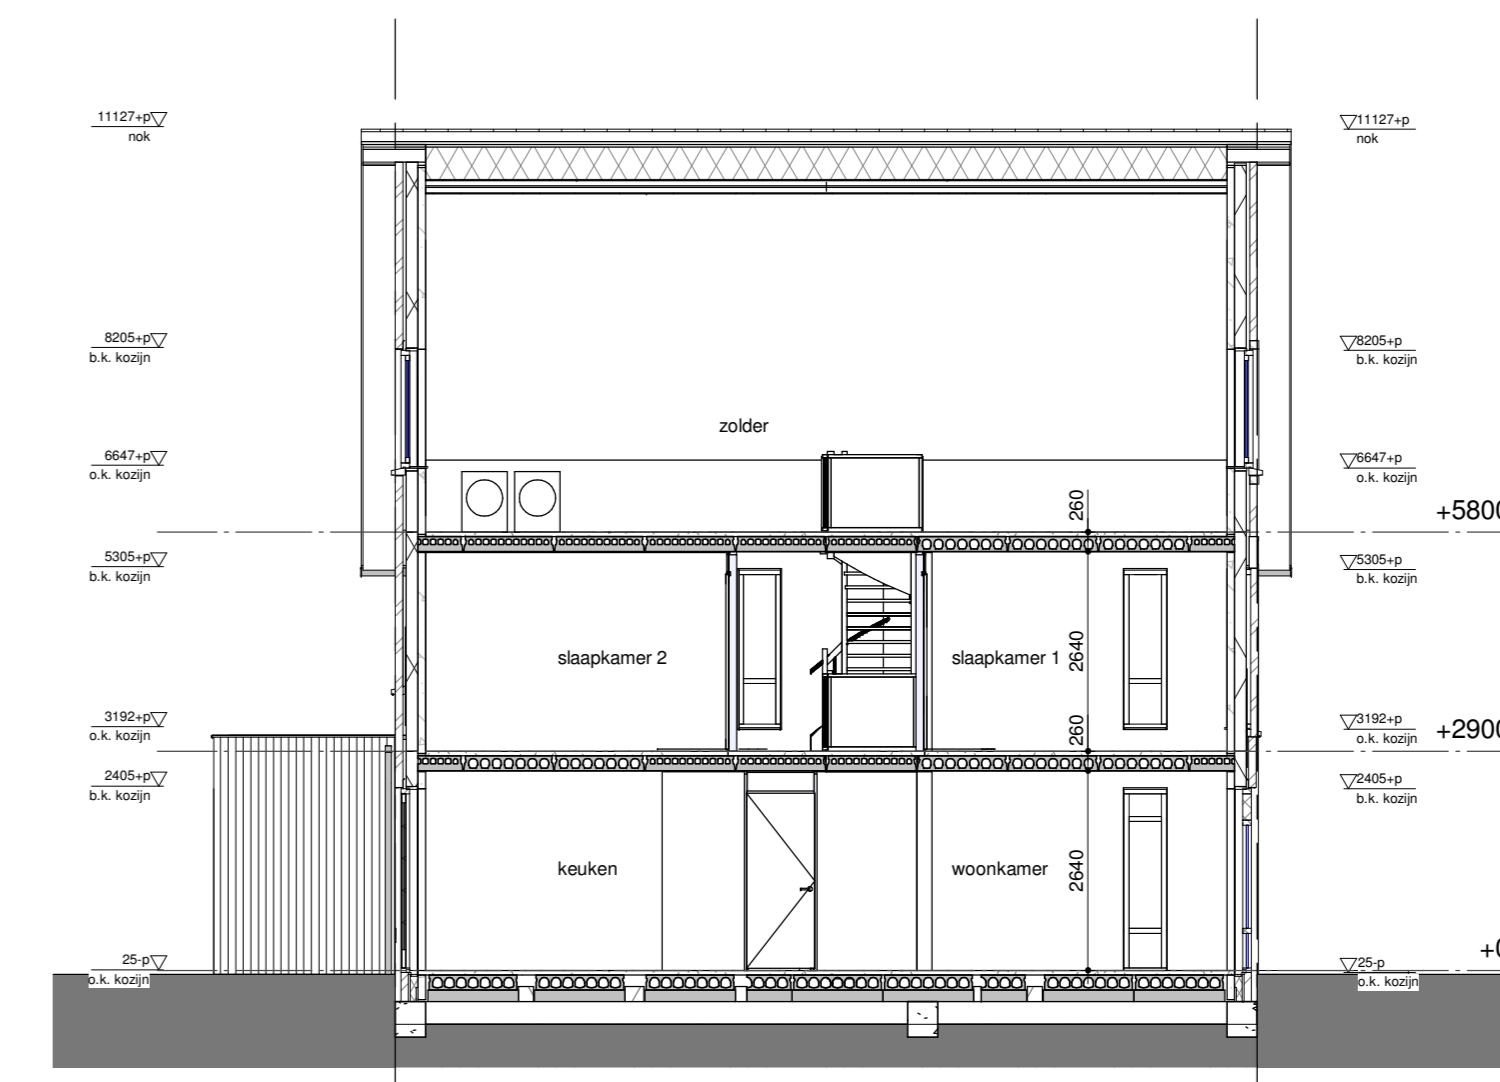


B bouwnummer get. 64 gesp. 67 & 93
Type Q1
doorsnede A-A
1:100

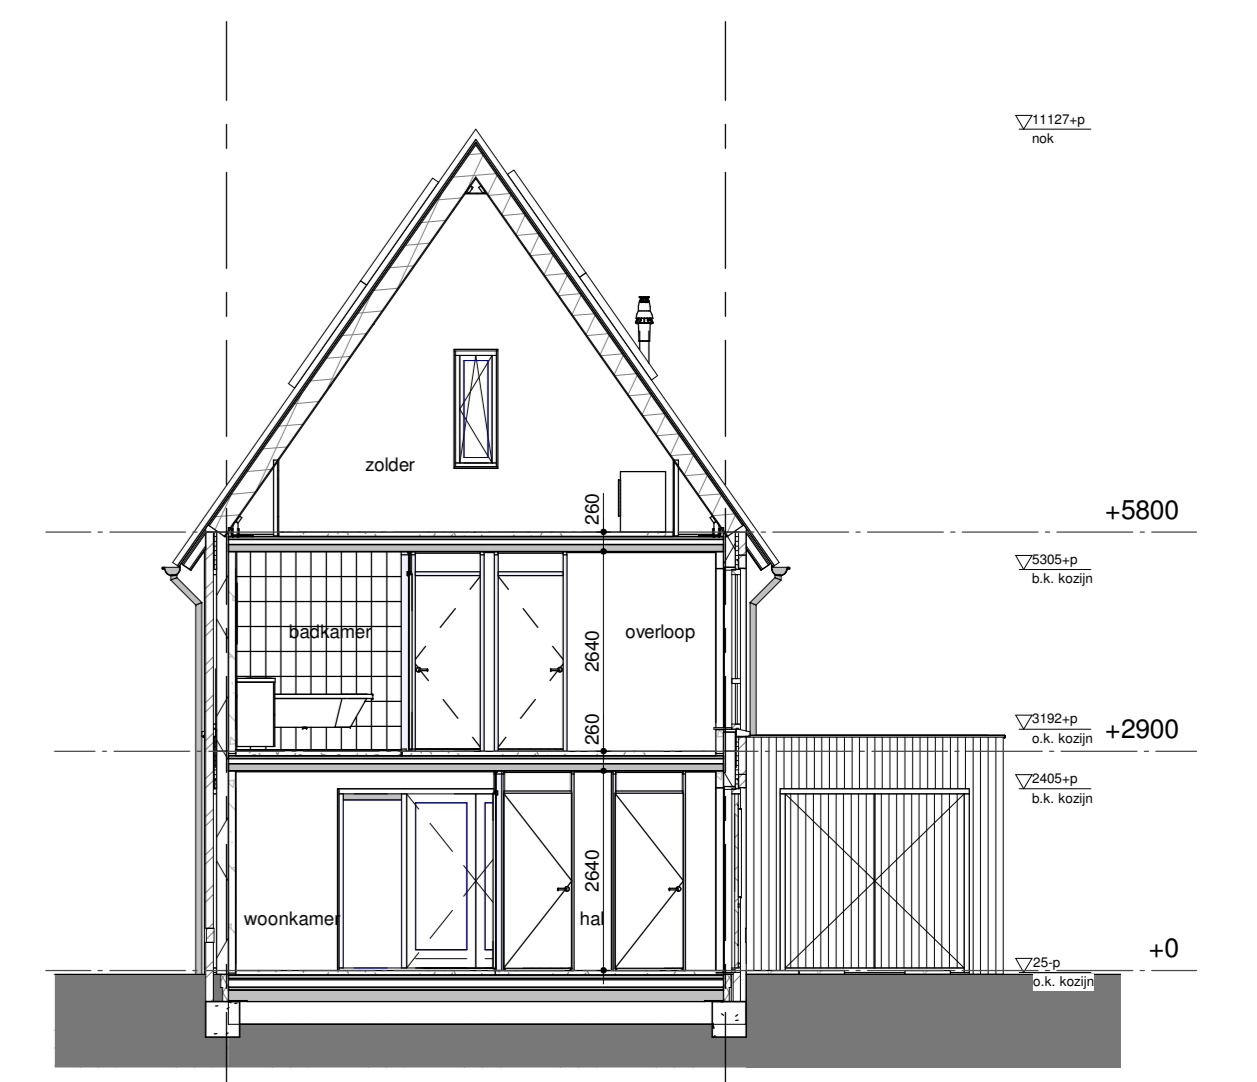


1 bouwnummer get. 64 gesp. 67 & 93 (2)
Type Q1
doorsnede B-B
1:100

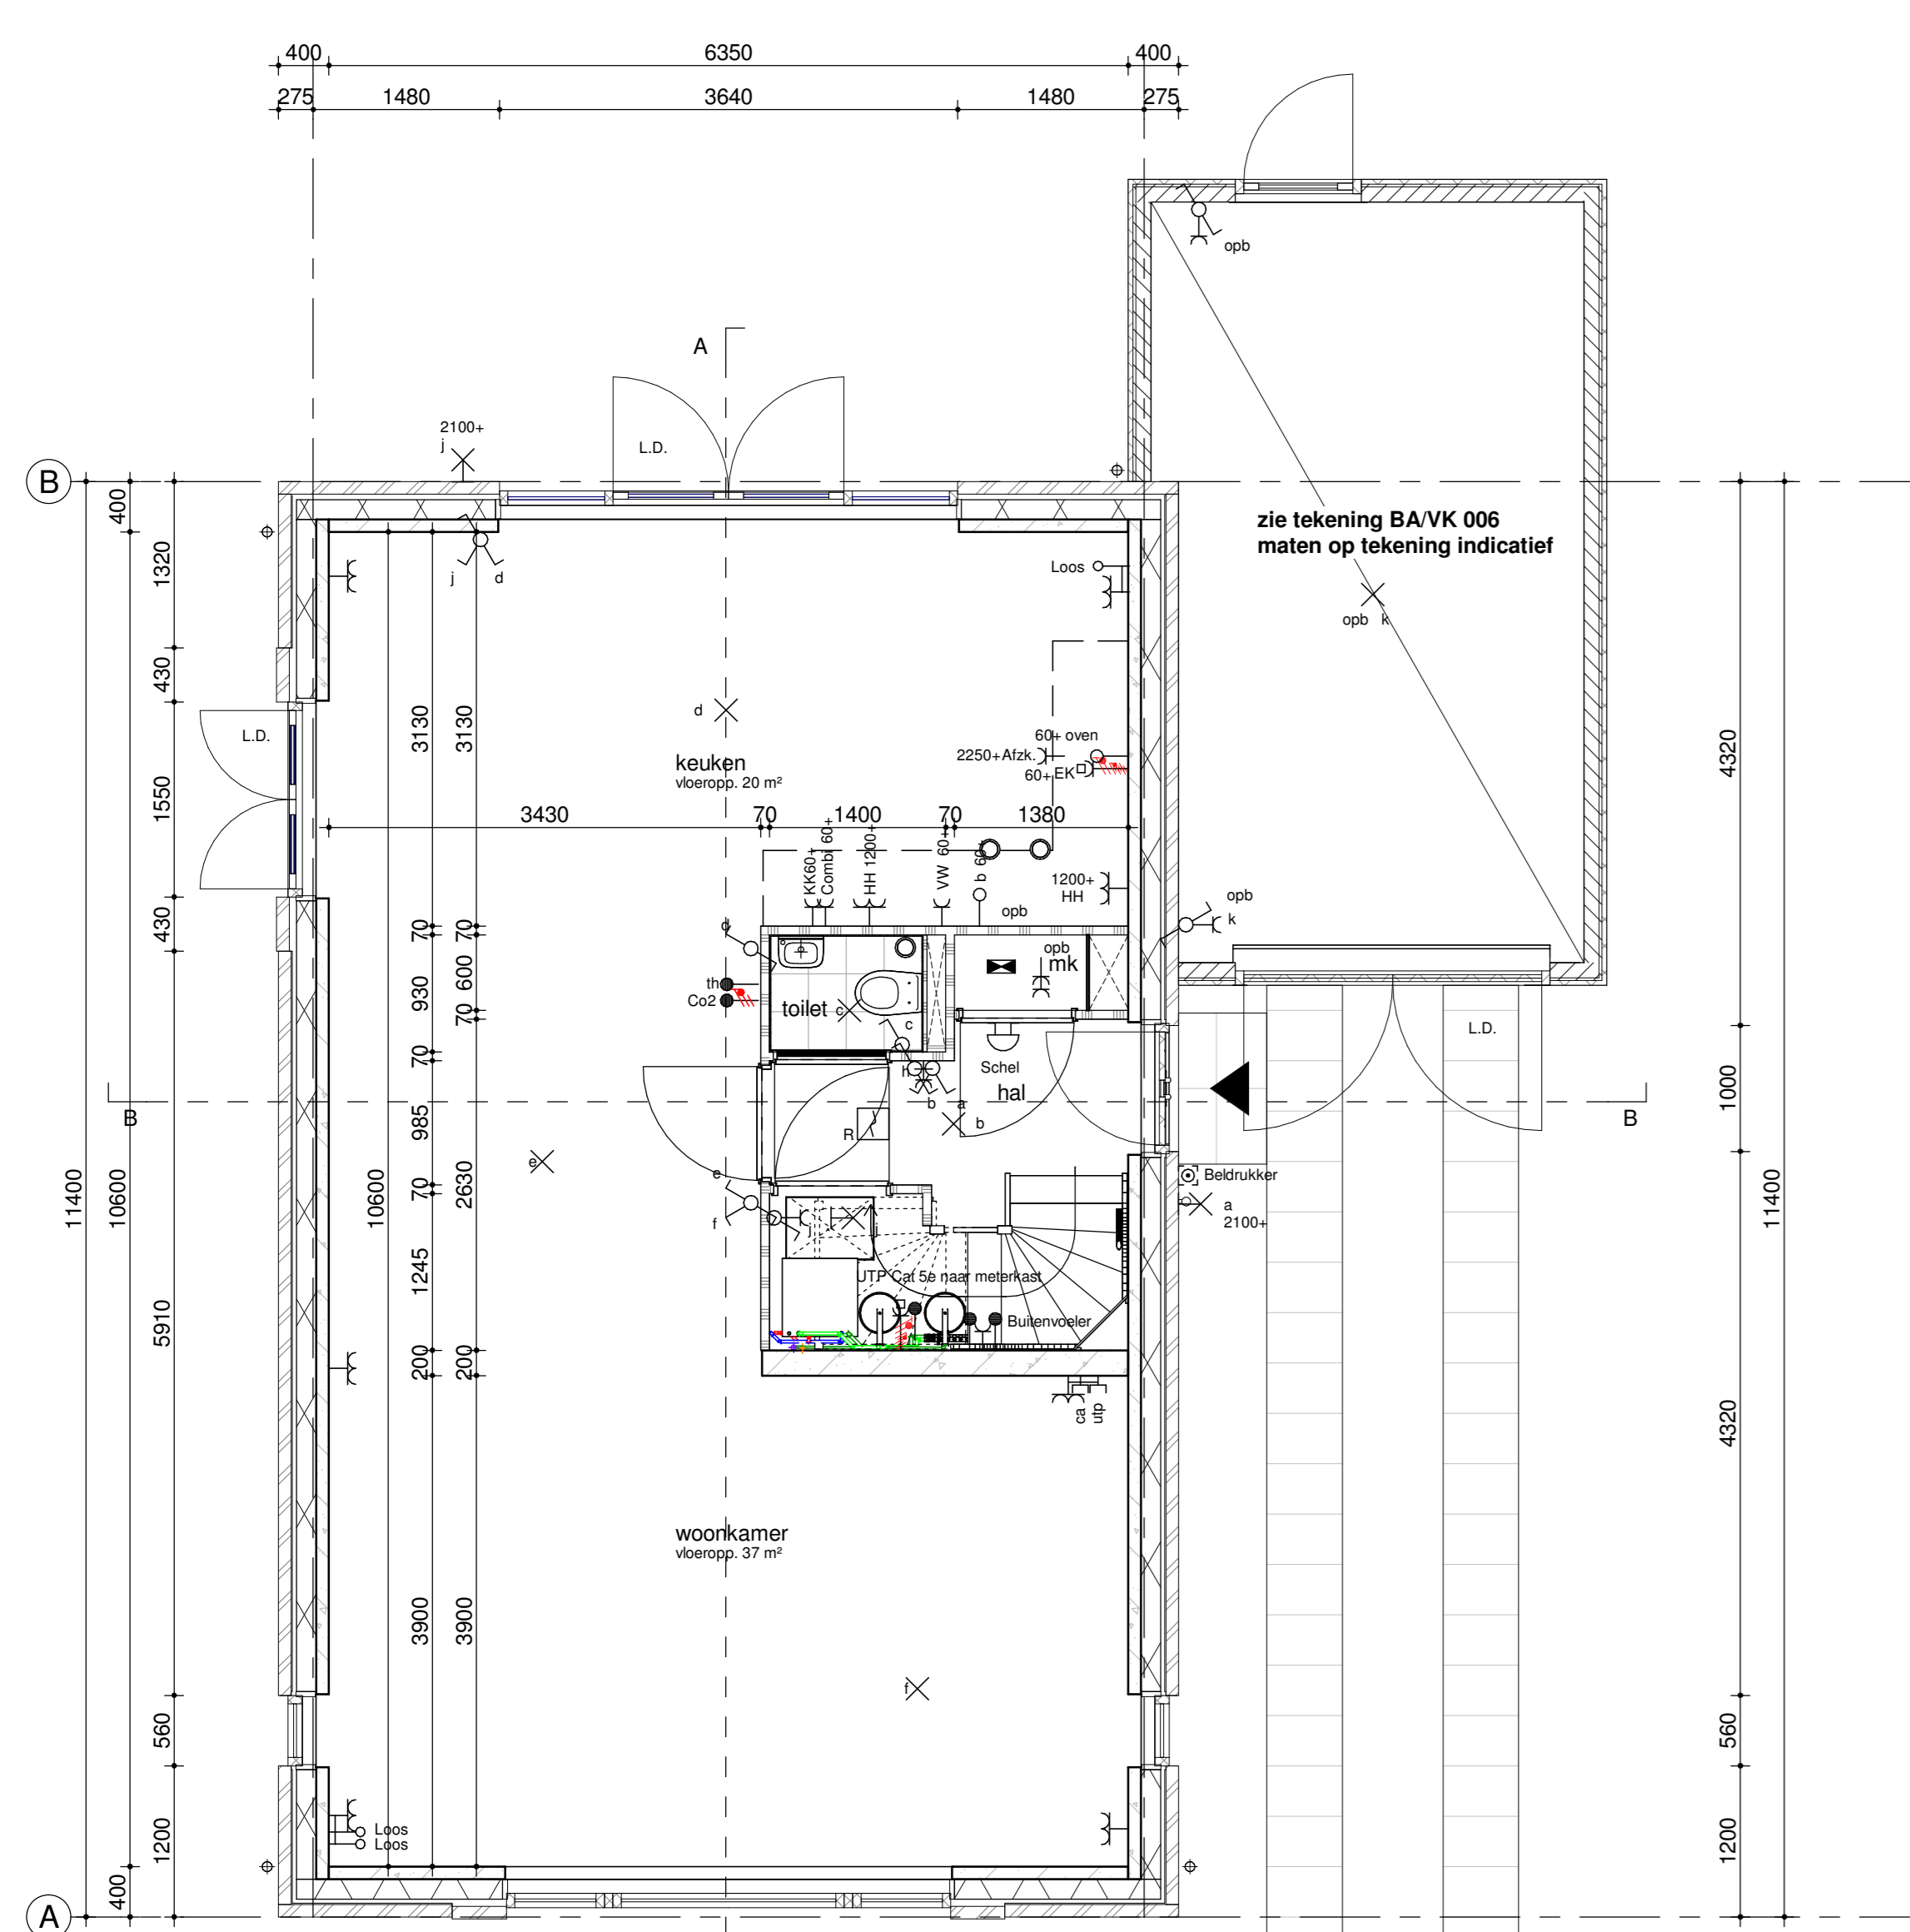

1 bouwnummer get. 64 gesp. 67 & 93
Type Q1
begane grond/ PEIL=0
1:50

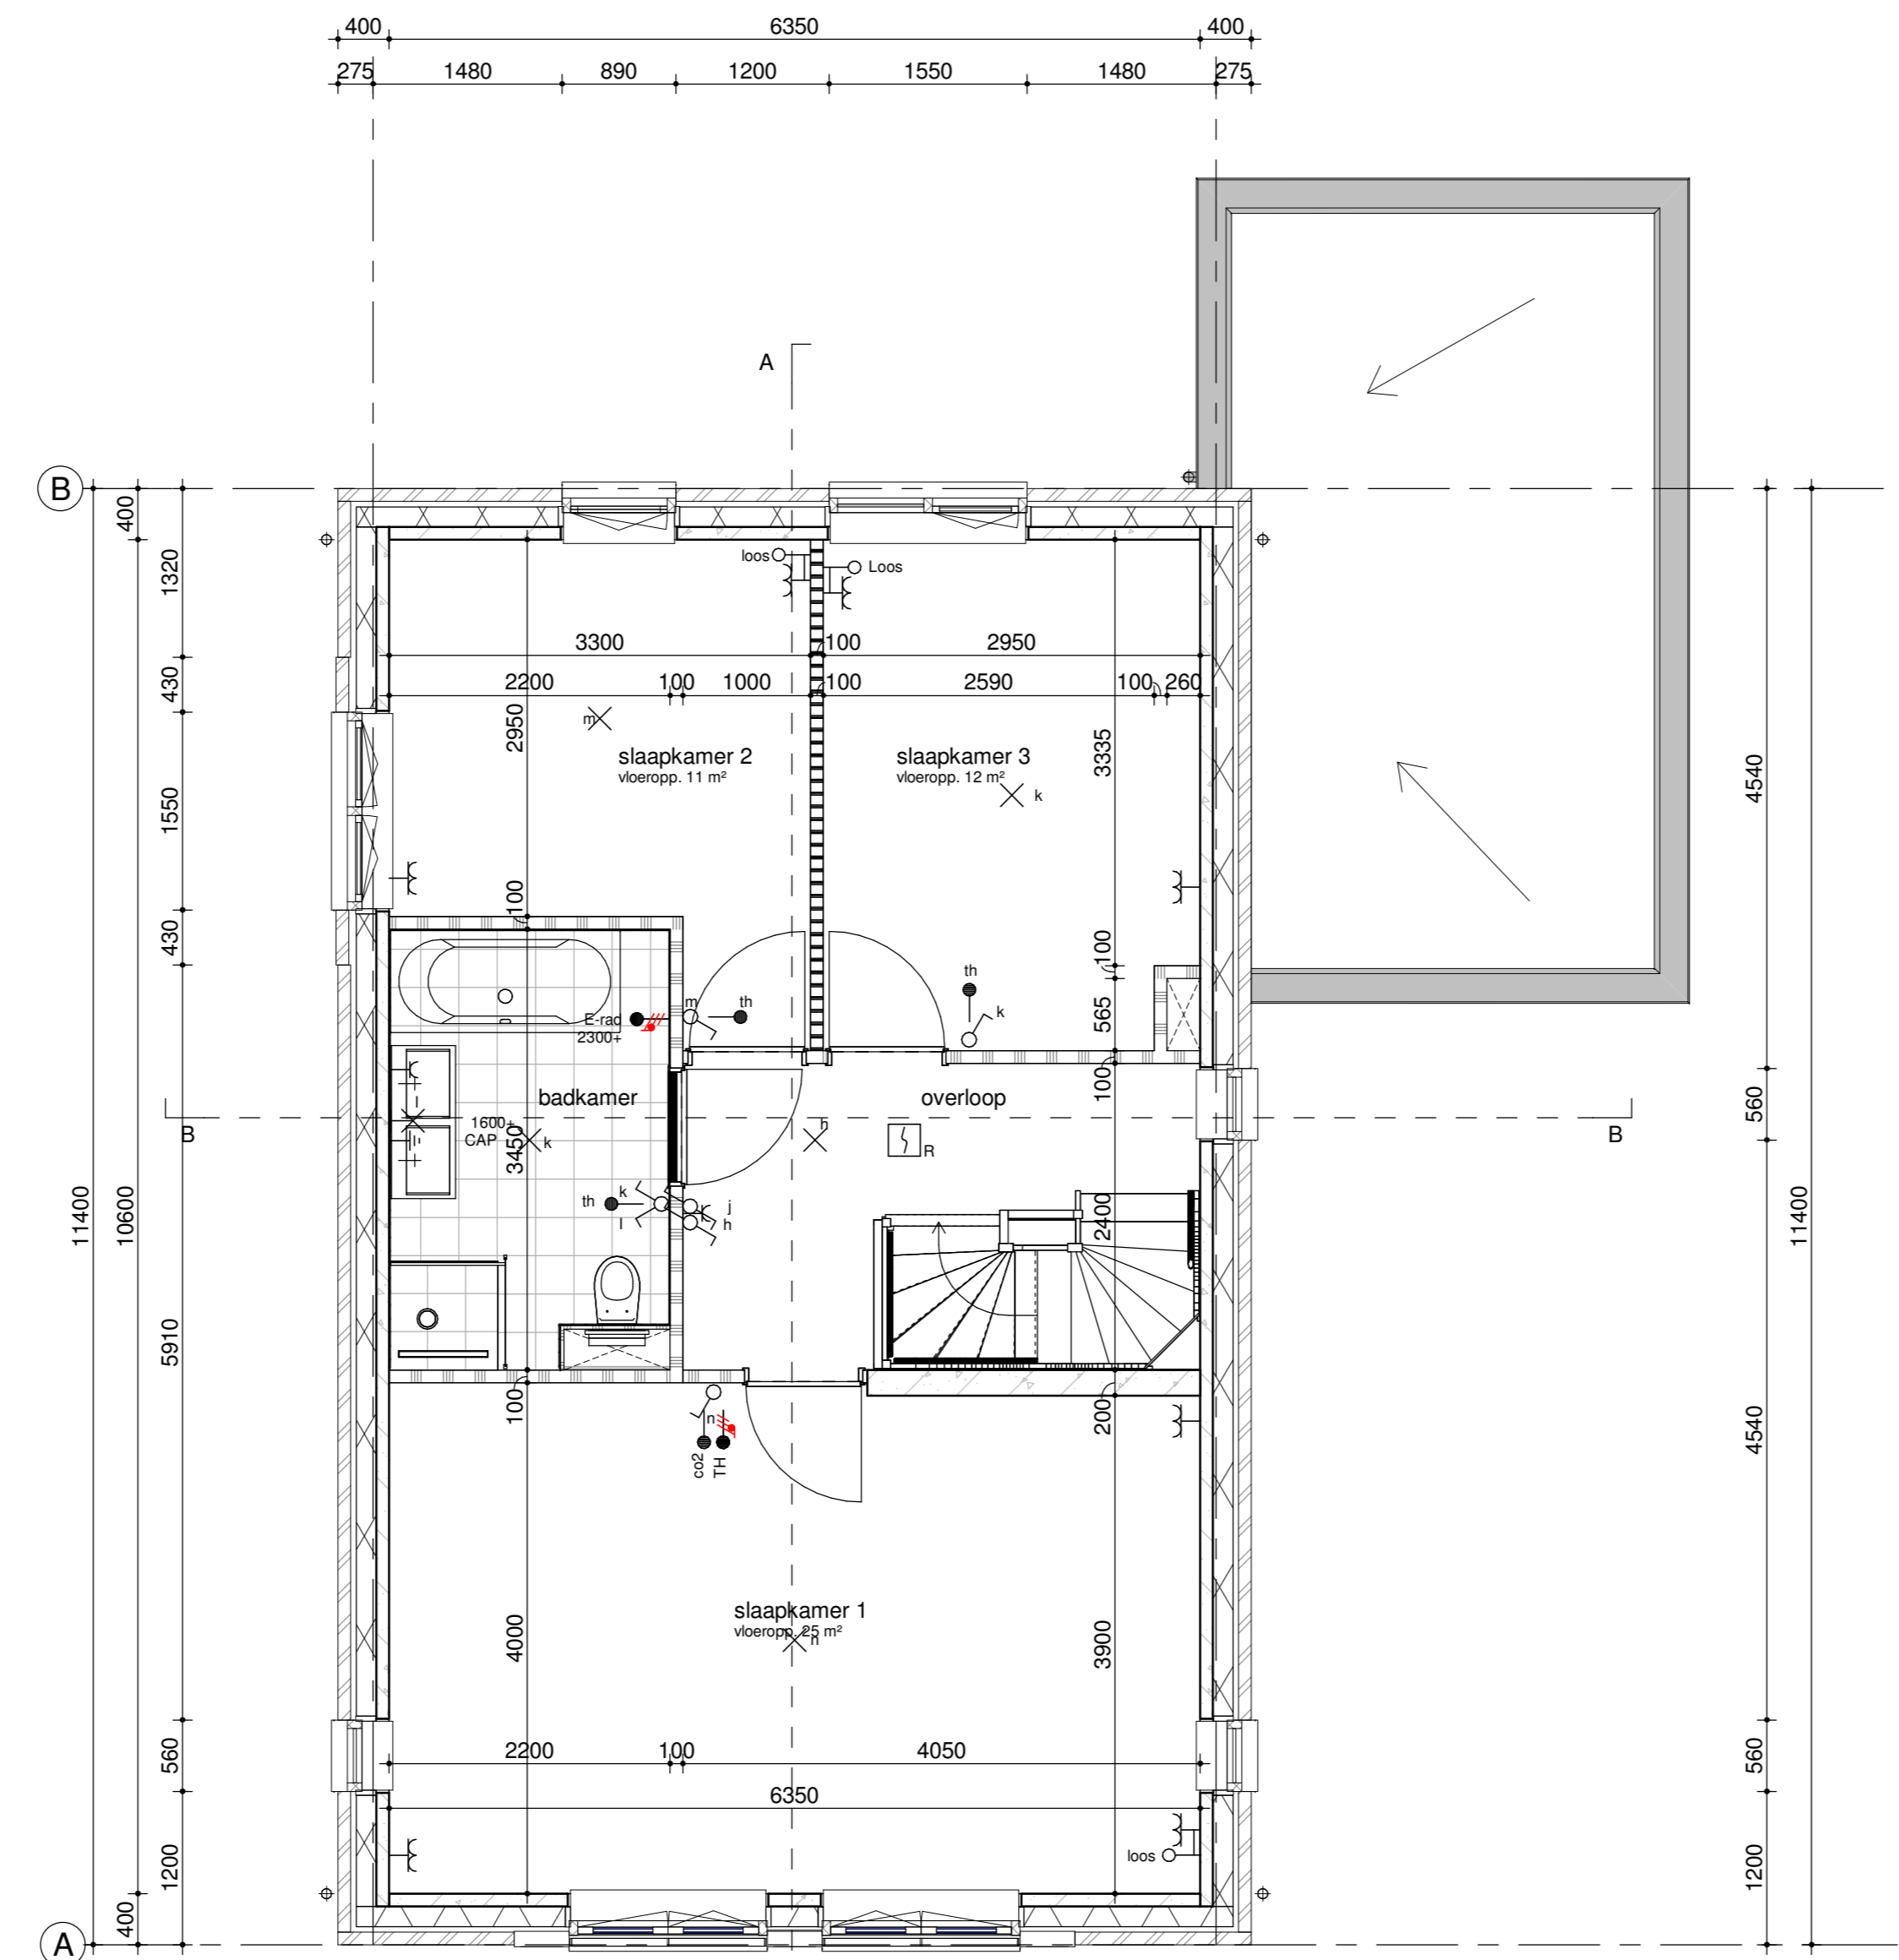

1 bouwnummer get. 64 gesp. 67 & 93
Type Q1
eerste verdieping/ 2900+P
1:50

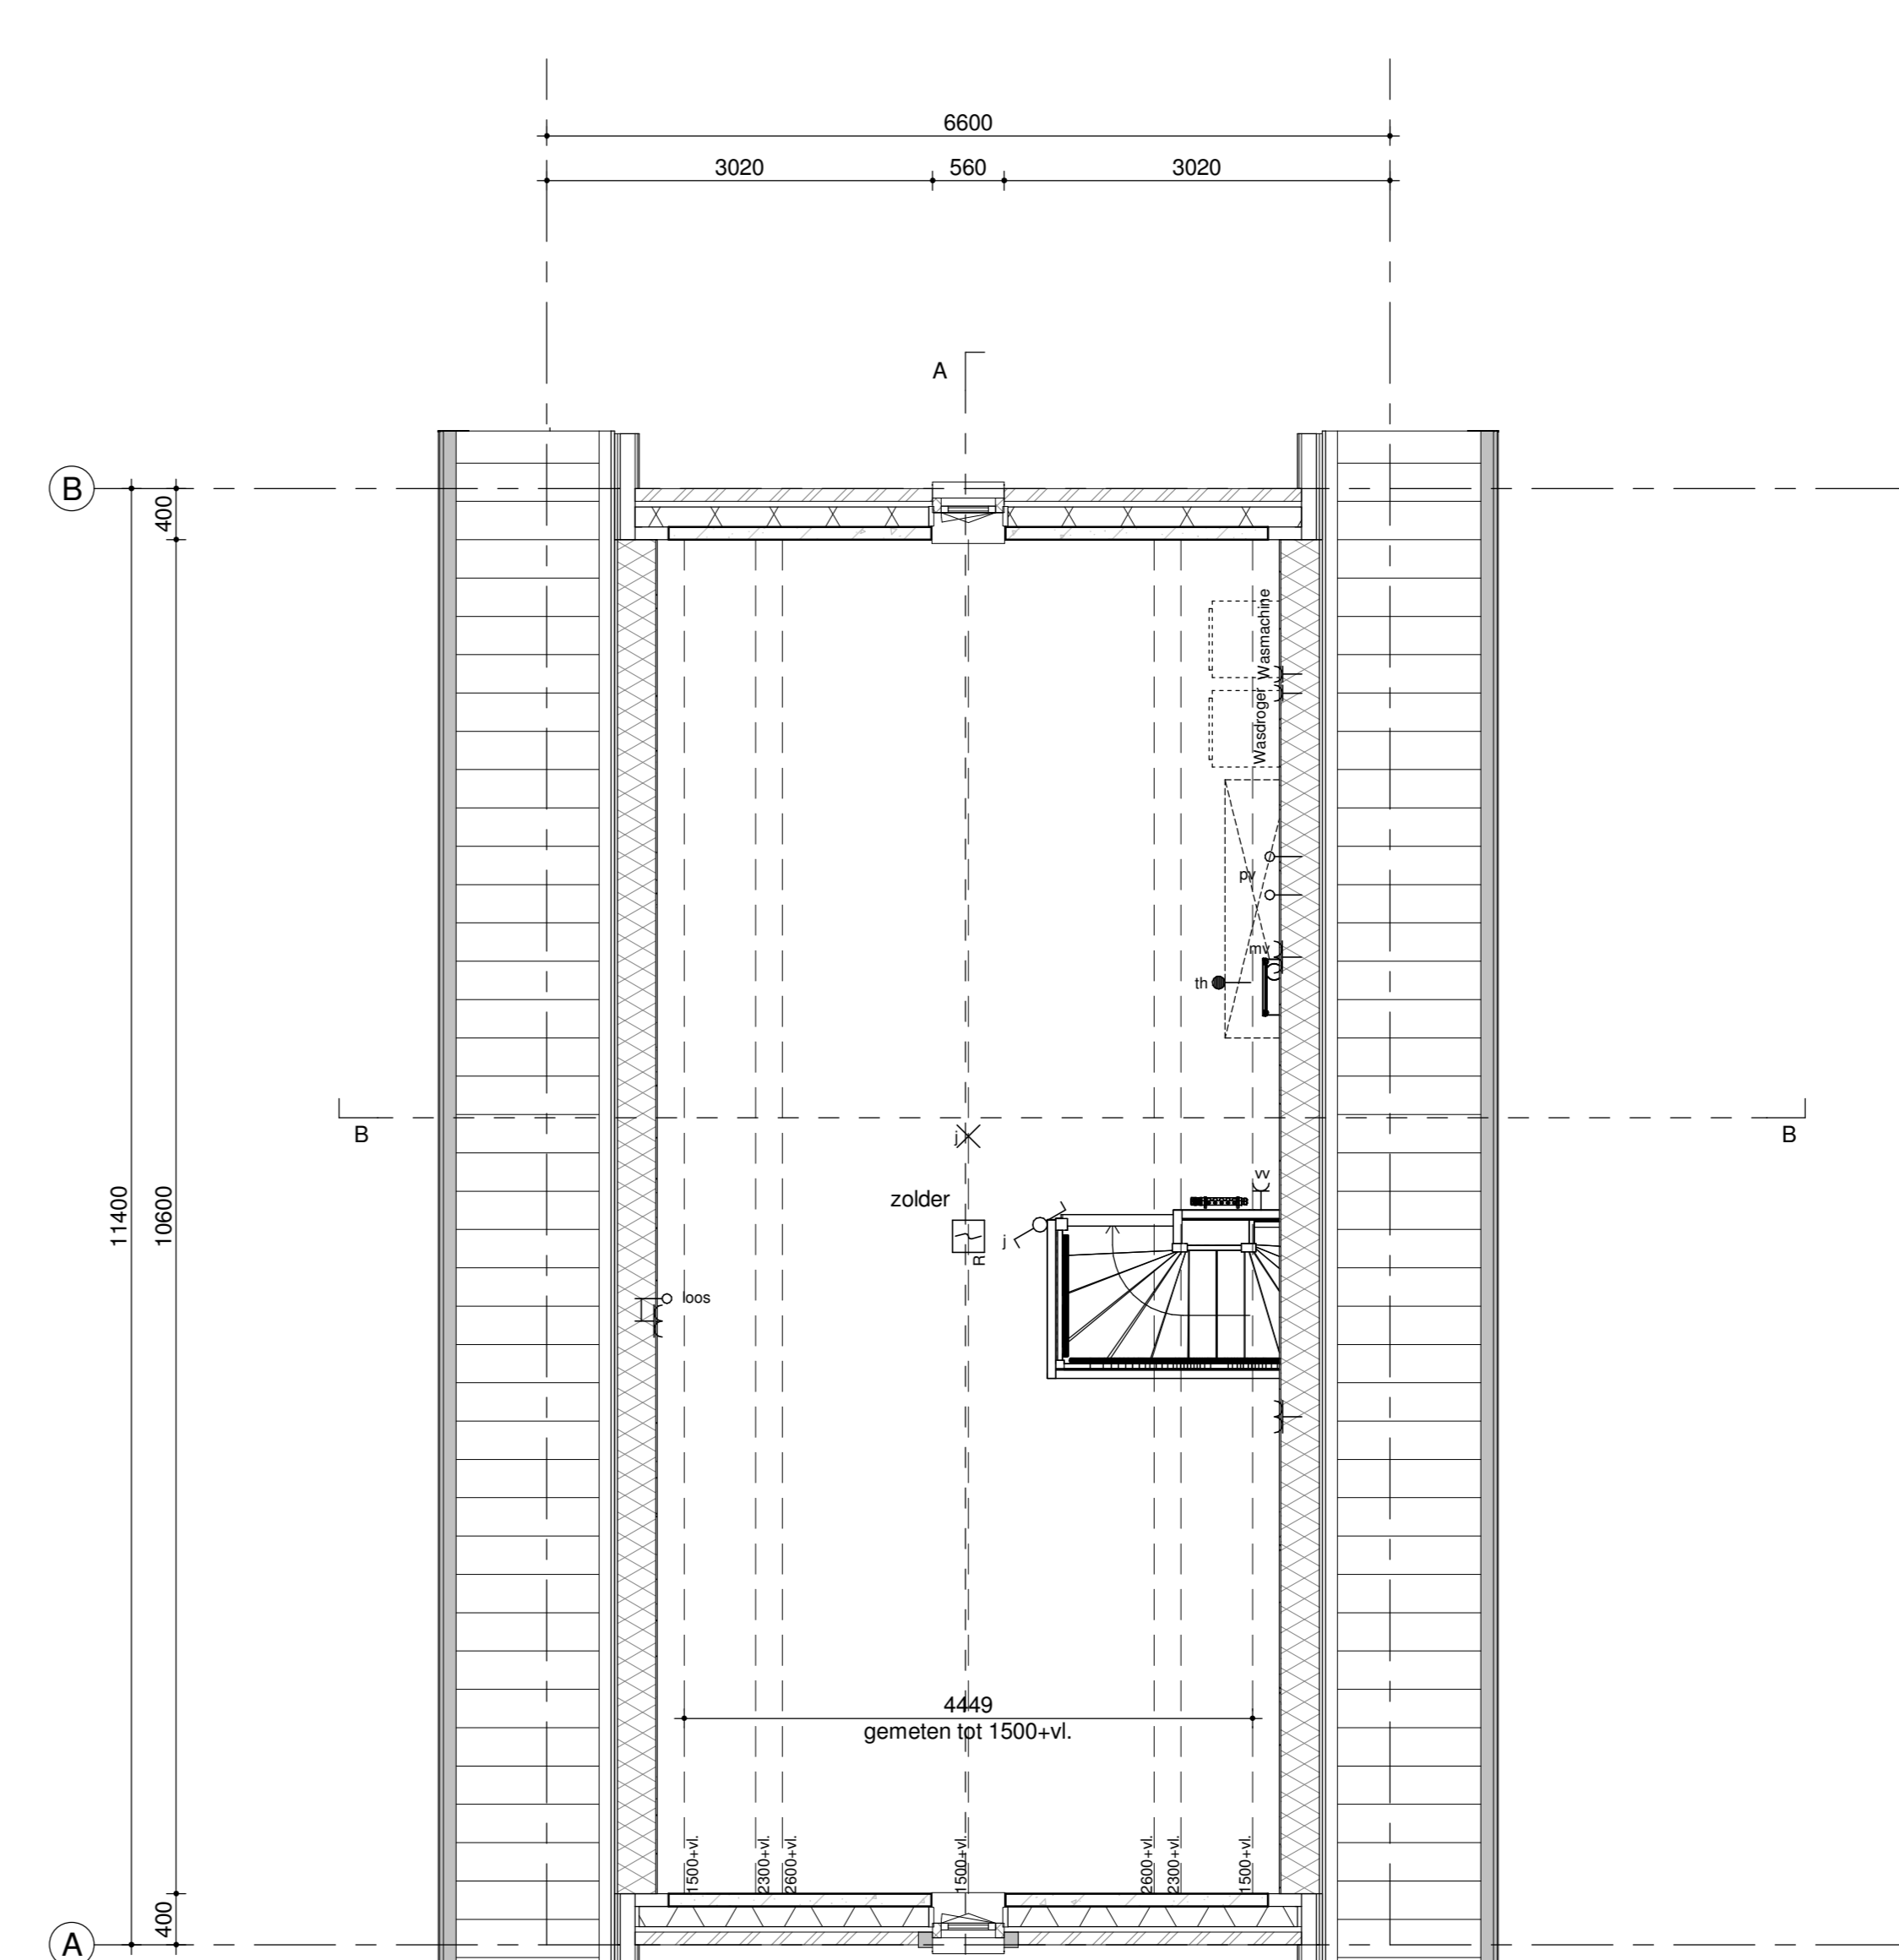

1 bouwnummer get. 64 gesp. 67 & 93
Type Q1
tweede verdieping/ 5800+P
1:50



situatie
Aan deze situatie kunnen geen rechten worden ontleend. Deze situatie is ter indicatie van de blok positie.

Humblé Martens & Willems Architecten
www.humblemartenswillems.nl

Bedaux de Brouwer Architecten
www.bedauxdebrouwer.nl

Weusten Liedenbaum Architecten
www.weustenliedenbaum.nl

Buitenoord - Wageningen, Fase 1A
plattegronden, gevels, doorsneden
Bloknr.: 9D / 9F / 131
Bwnr.: 64, 67, 93
Werknnummer: 18-2019

datum: 13-09-2019
wijziging: 11-10-2019
tek.nr.: BA/VK.300
schaal: 1:50/1:100
formaat: A0

getekend: WLA

Trebbe Wonen
Postbus 250
8000 AG Zwolle
telefoon 088 259 00 00



PV-panelen zijn verschillend per bouwnummer	bouwnr	aantal	positie
	64	15st.	rechter zijgevel
	67	16st.	linker zijgevel
	93	16st.	linker zijgevel

Definitief