

RENVOOI BOUWKUNDIG

constructieve wanden en buitenwanden
lichte scheidingswanden
thermische isolatie
dakafwerking riet
dakafwerking pannen

dm 902

kr.

gestreept = raam / deur naar binnen draaiend

getrokken = raam / deur naar buiten draaiend

binnendeurkozijn, hout, dagmaat 902mm

RENVOOI W-INSTALLATIES

ruimte v.v. vloerverwarming
buitenkraan
toevoerpunt plafond mechanische ventilatie
afvoerpunt plafond mechanische ventilatie
designradiator (electrisch)
VWV vloerverwarmingverdeler
WP warmtepomp
BO boiler
WTW warmteterugwin-unit

Posities en aantallen zijn indicatief

Posities en aantallen zijn indicatief

SITUATIE

RENVOOI E-INSTALLATIES

Symbol	Omschrijving
	Aansluitpunt 1 fase, nul en beschermingscontact
	Aansluitpunt data
	Aansluitpunt niet bedraad
	Aansluitpunt perilex 2 fasen
	Aardmat
	Bel
	Centraal aardpunt
	Centraaldoos met lichtpunt
	Contactdoos 1-voudig met beschermingscontact
	Contactdoos 1-voudig met beschermingscontact, waterdicht
	Contactdoos 2-voudig met beschermingscontact
	Contactdoos 2-voudig met beschermingscontact in 2 inbouwdozen
	Drukknop
	Melder, rook, optisch
	Schakelaar, 1-polig
	Schakelaar, serie-
	Schakelaar, wissel-
	Thermostaatleiding, bedraad
	Verdeelinrichting

KuiperBouw

Westervoortsedijk 95a
6827 AW Arnhem
Postbus 48
6800 AA Arnhem

Tel (026)4430243
info@kuiperarnhem.nl
www.kuiperarnhem.nl

Project

Nieuwbouw 11 woningen
Buitenoord te Wageningen

Omschrijving

Verkooptekening opties
Woningtype A
Opties woningtype A

Schaal

1:1000

Formaat

A3

Datum

07-07-2022

Versie


4

Status

Definitief

Tekeningnummer

291-0-001

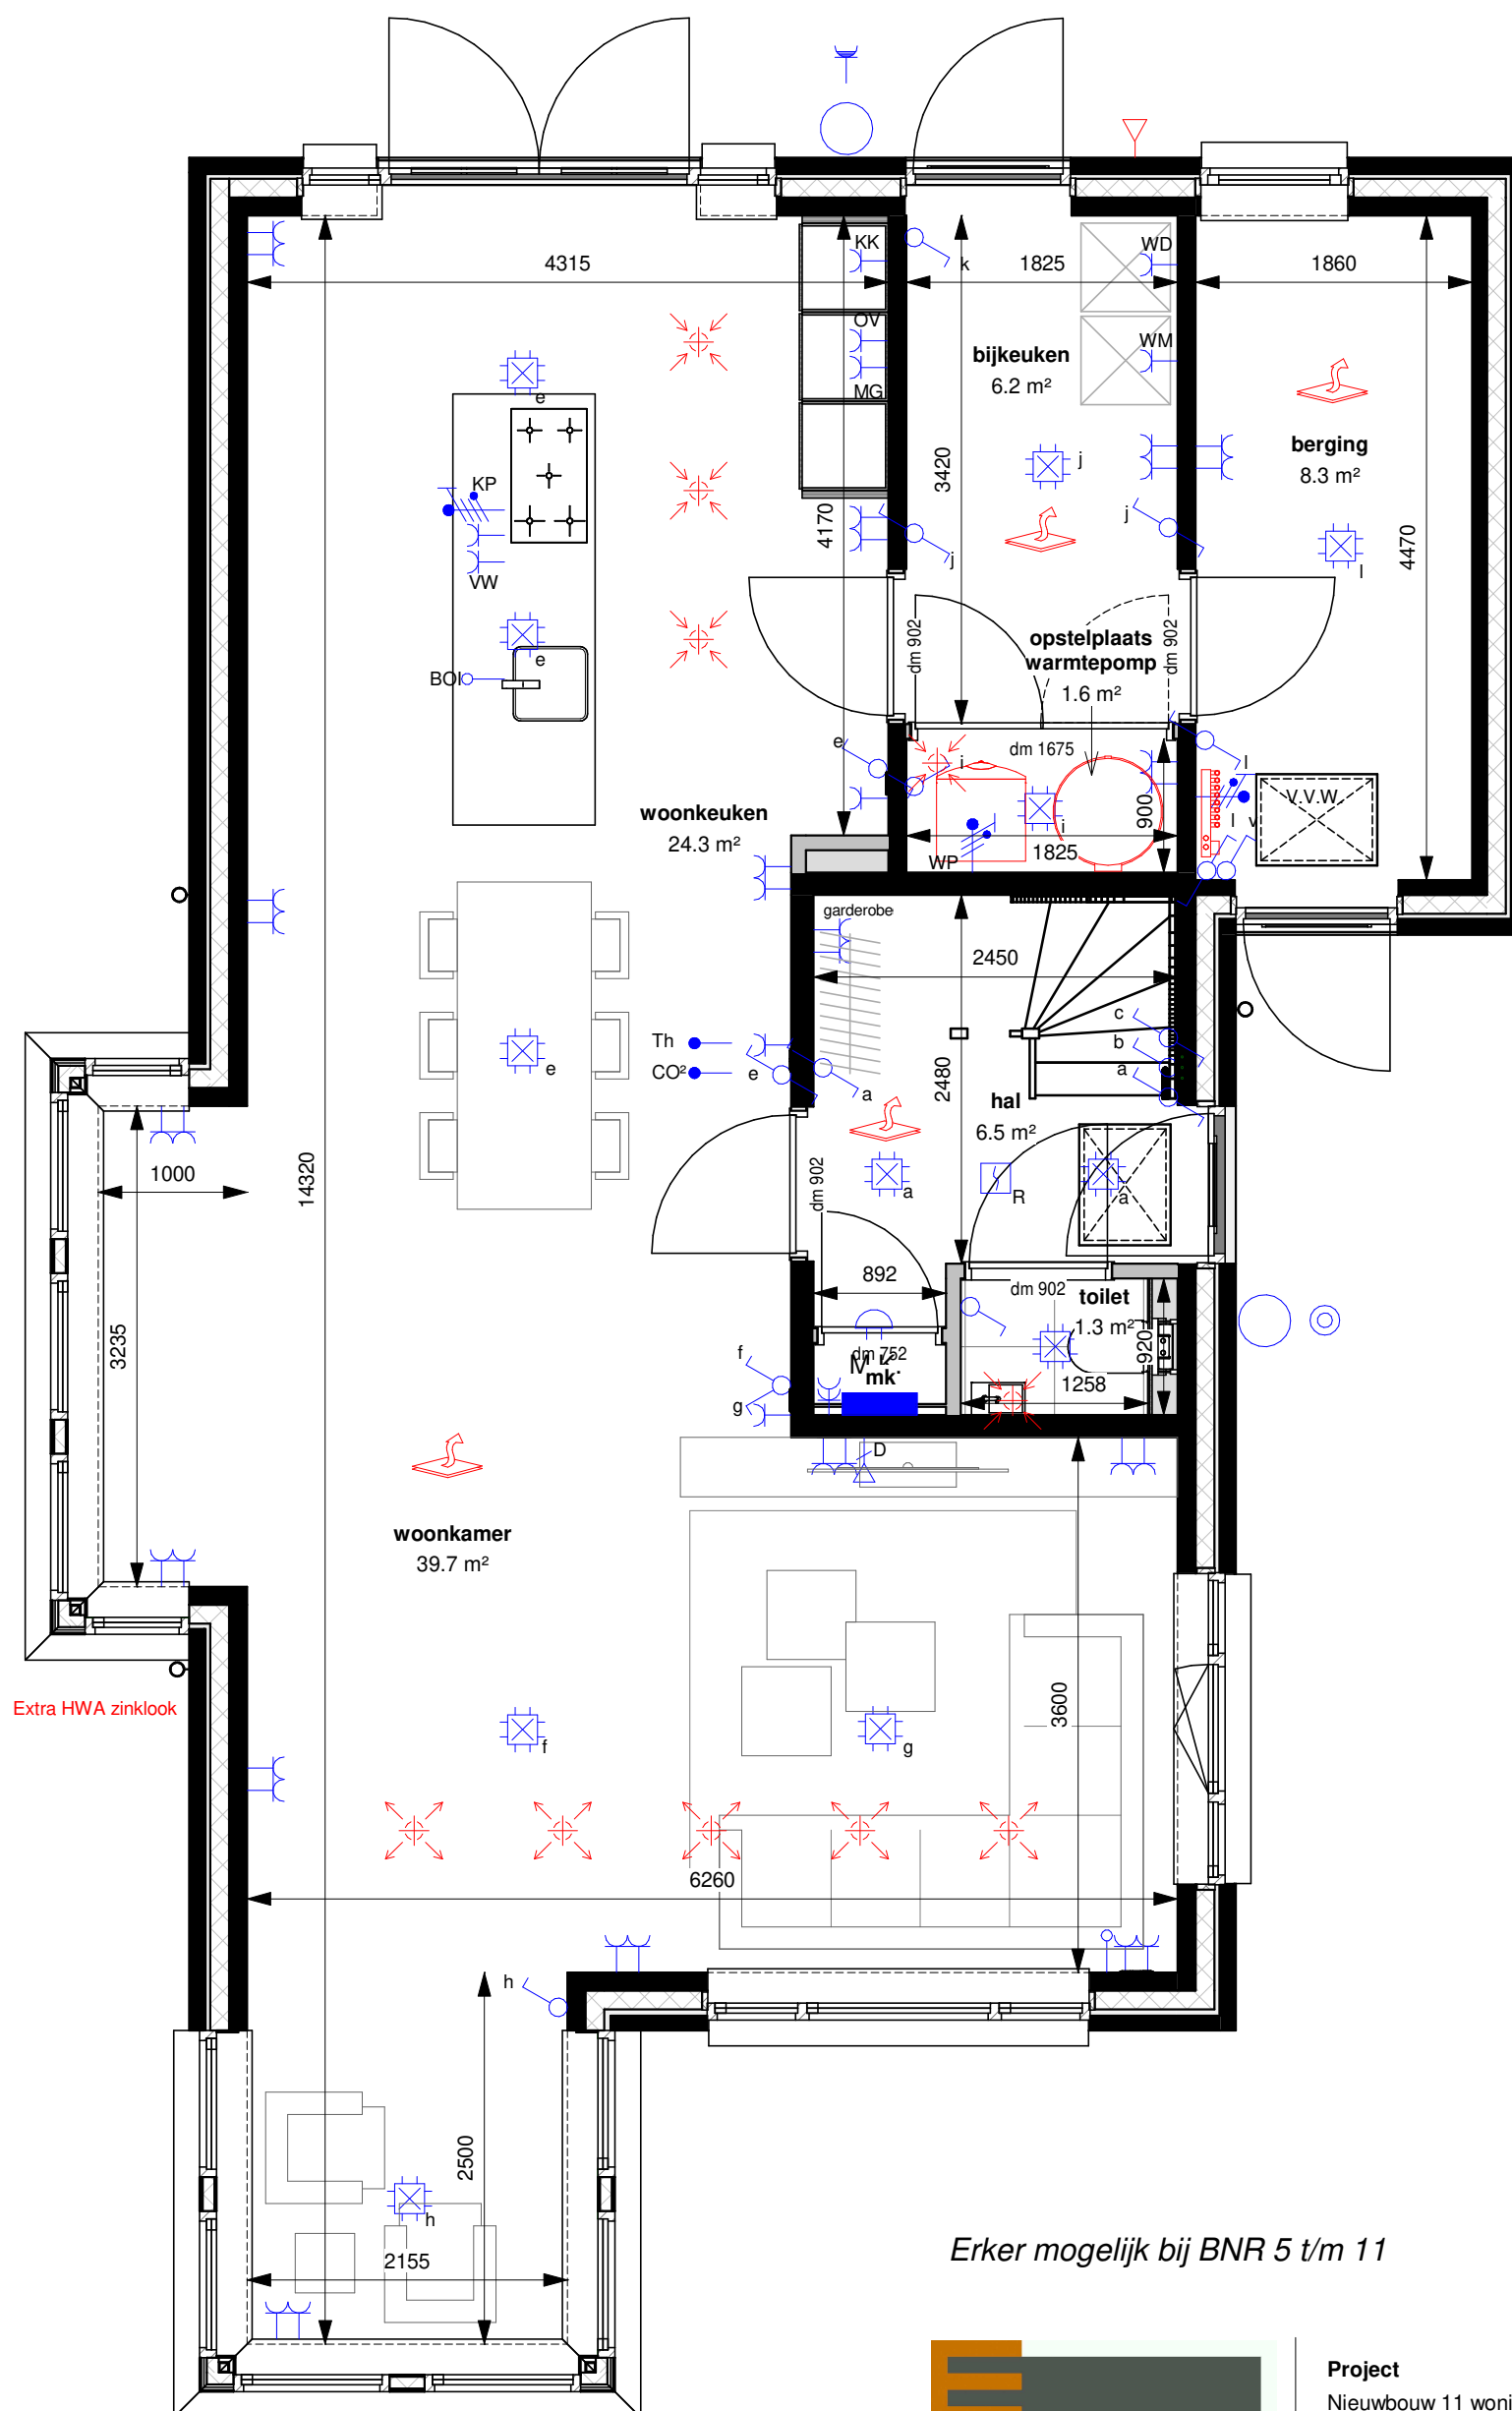

Extra HWA zinklook

Erker mogelijk bij BNR 5 t/m 11



Westervoortsedijk 95a
6827 AW Arnhem
Postbus 48
6800 AA Arnhem

Tel (026)4430243

info@kuiperarnhem.nl
www.kuiperarnhem.nl



Project

Nieuwbouw 11 woningen
Buitenoord te Wageningen

Omschrijving

Verkoopoptekening opties
Woningtype A optie B-001A
Erker - plattegrond

Schaal

1:50

Formaat

A3

Datum

07-07-2022

Versie

4

Status

Definitief

Tekeningnummer

291-0-001-01



Vorgevel



Linker zijgevel



Achtergevel

Erker mogelijk bij BNR 5 t/m 11



Westervoortsedijk 95a
6827 AW Arnhem
Postbus 48
6800 AA Arnhem

Tel (026)4430243

info@kuiperarnhem.nl
www.kuiperarnhem.nl



Project

Nieuwbouw 11 woningen
Buitenoord te Wageningen

Omschrijving

Verkooptekening opties
Woningtype A optie B-001A
Erker - gevels

Schaal

1:100

Formaat

A3

Datum

07-07-2022

Versie


4

Status

Definitief

Tekeningnummer

291-0-001-02

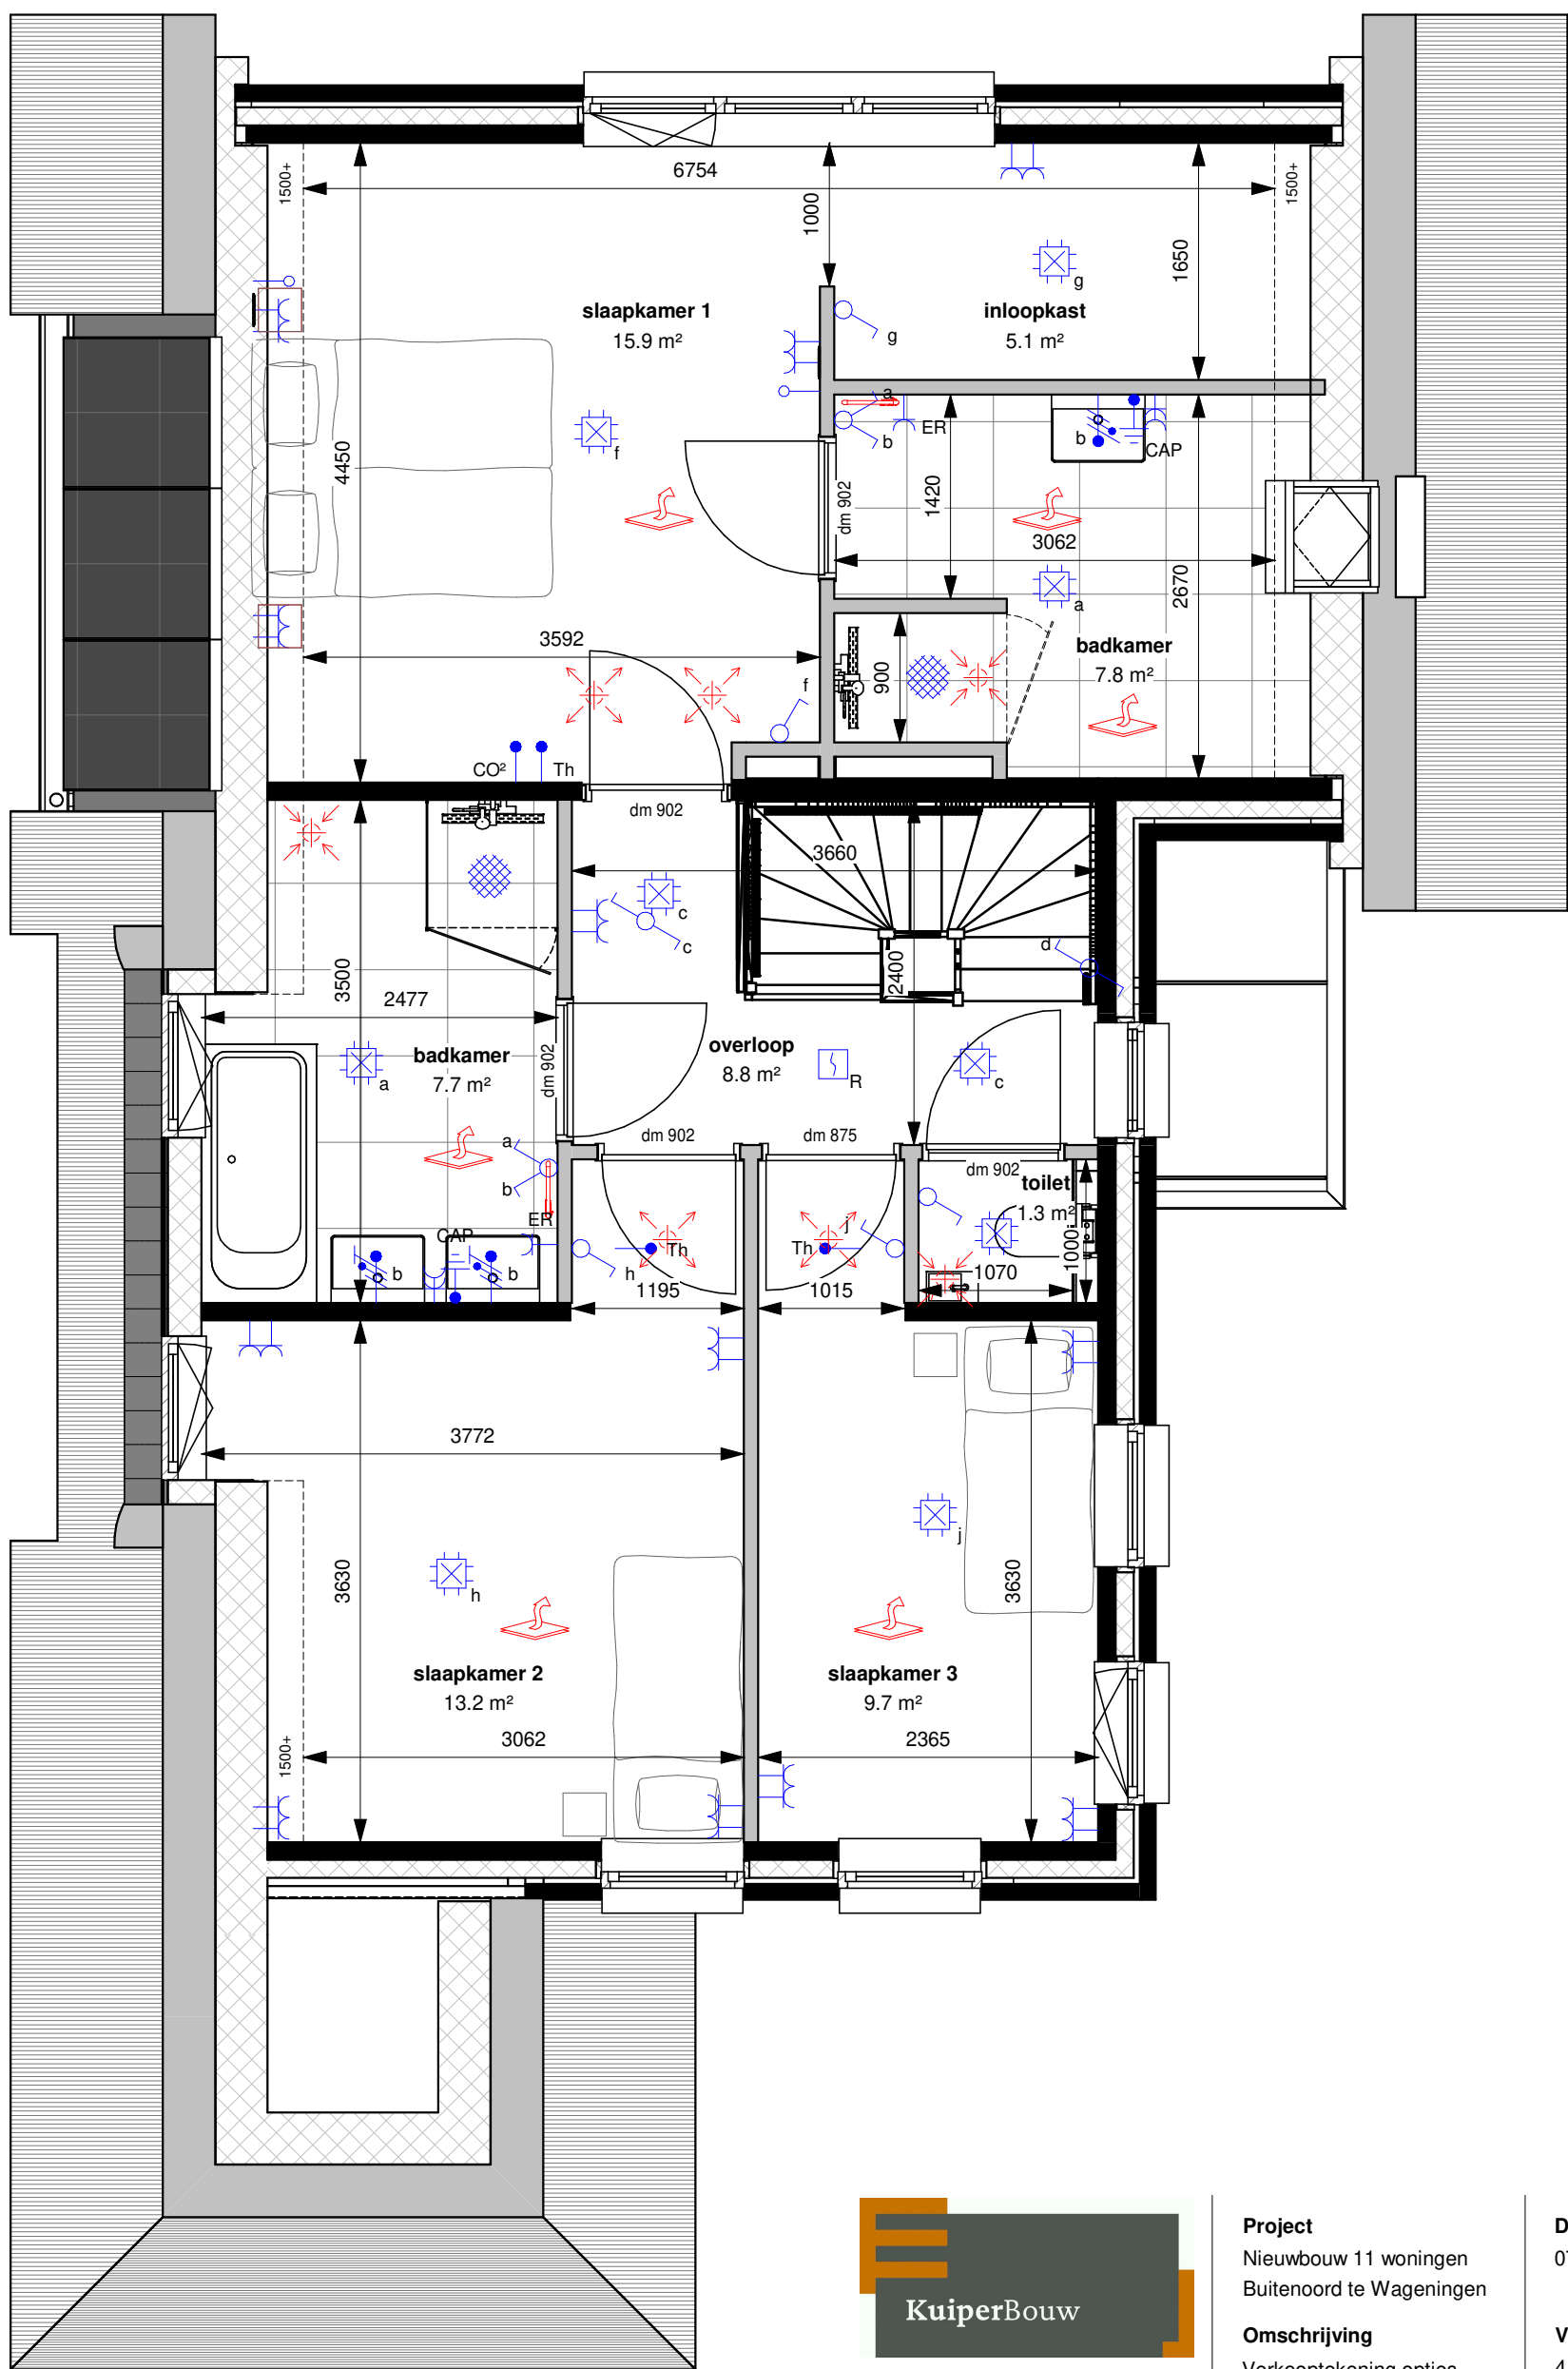

Westervoortsedijk 95a
6827 AW Arnhem
Postbus 48
6800 AA Arnhem

Tel (026)4430243

info@kuiperarnhem.nl
www.kuiperarnhem.nl



Project

Nieuwbouw 11 woningen
Buitenoord te Wageningen

Omschrijving

Verkooptekening opties
Woningtype A optie B-002A
Badkamer in slaapkamer 1

Schaal

1:50

Formaat

A3

Datum

07-07-2022

Versie


4

Status

Definitief

Tekeningnummer

291-0-001-03

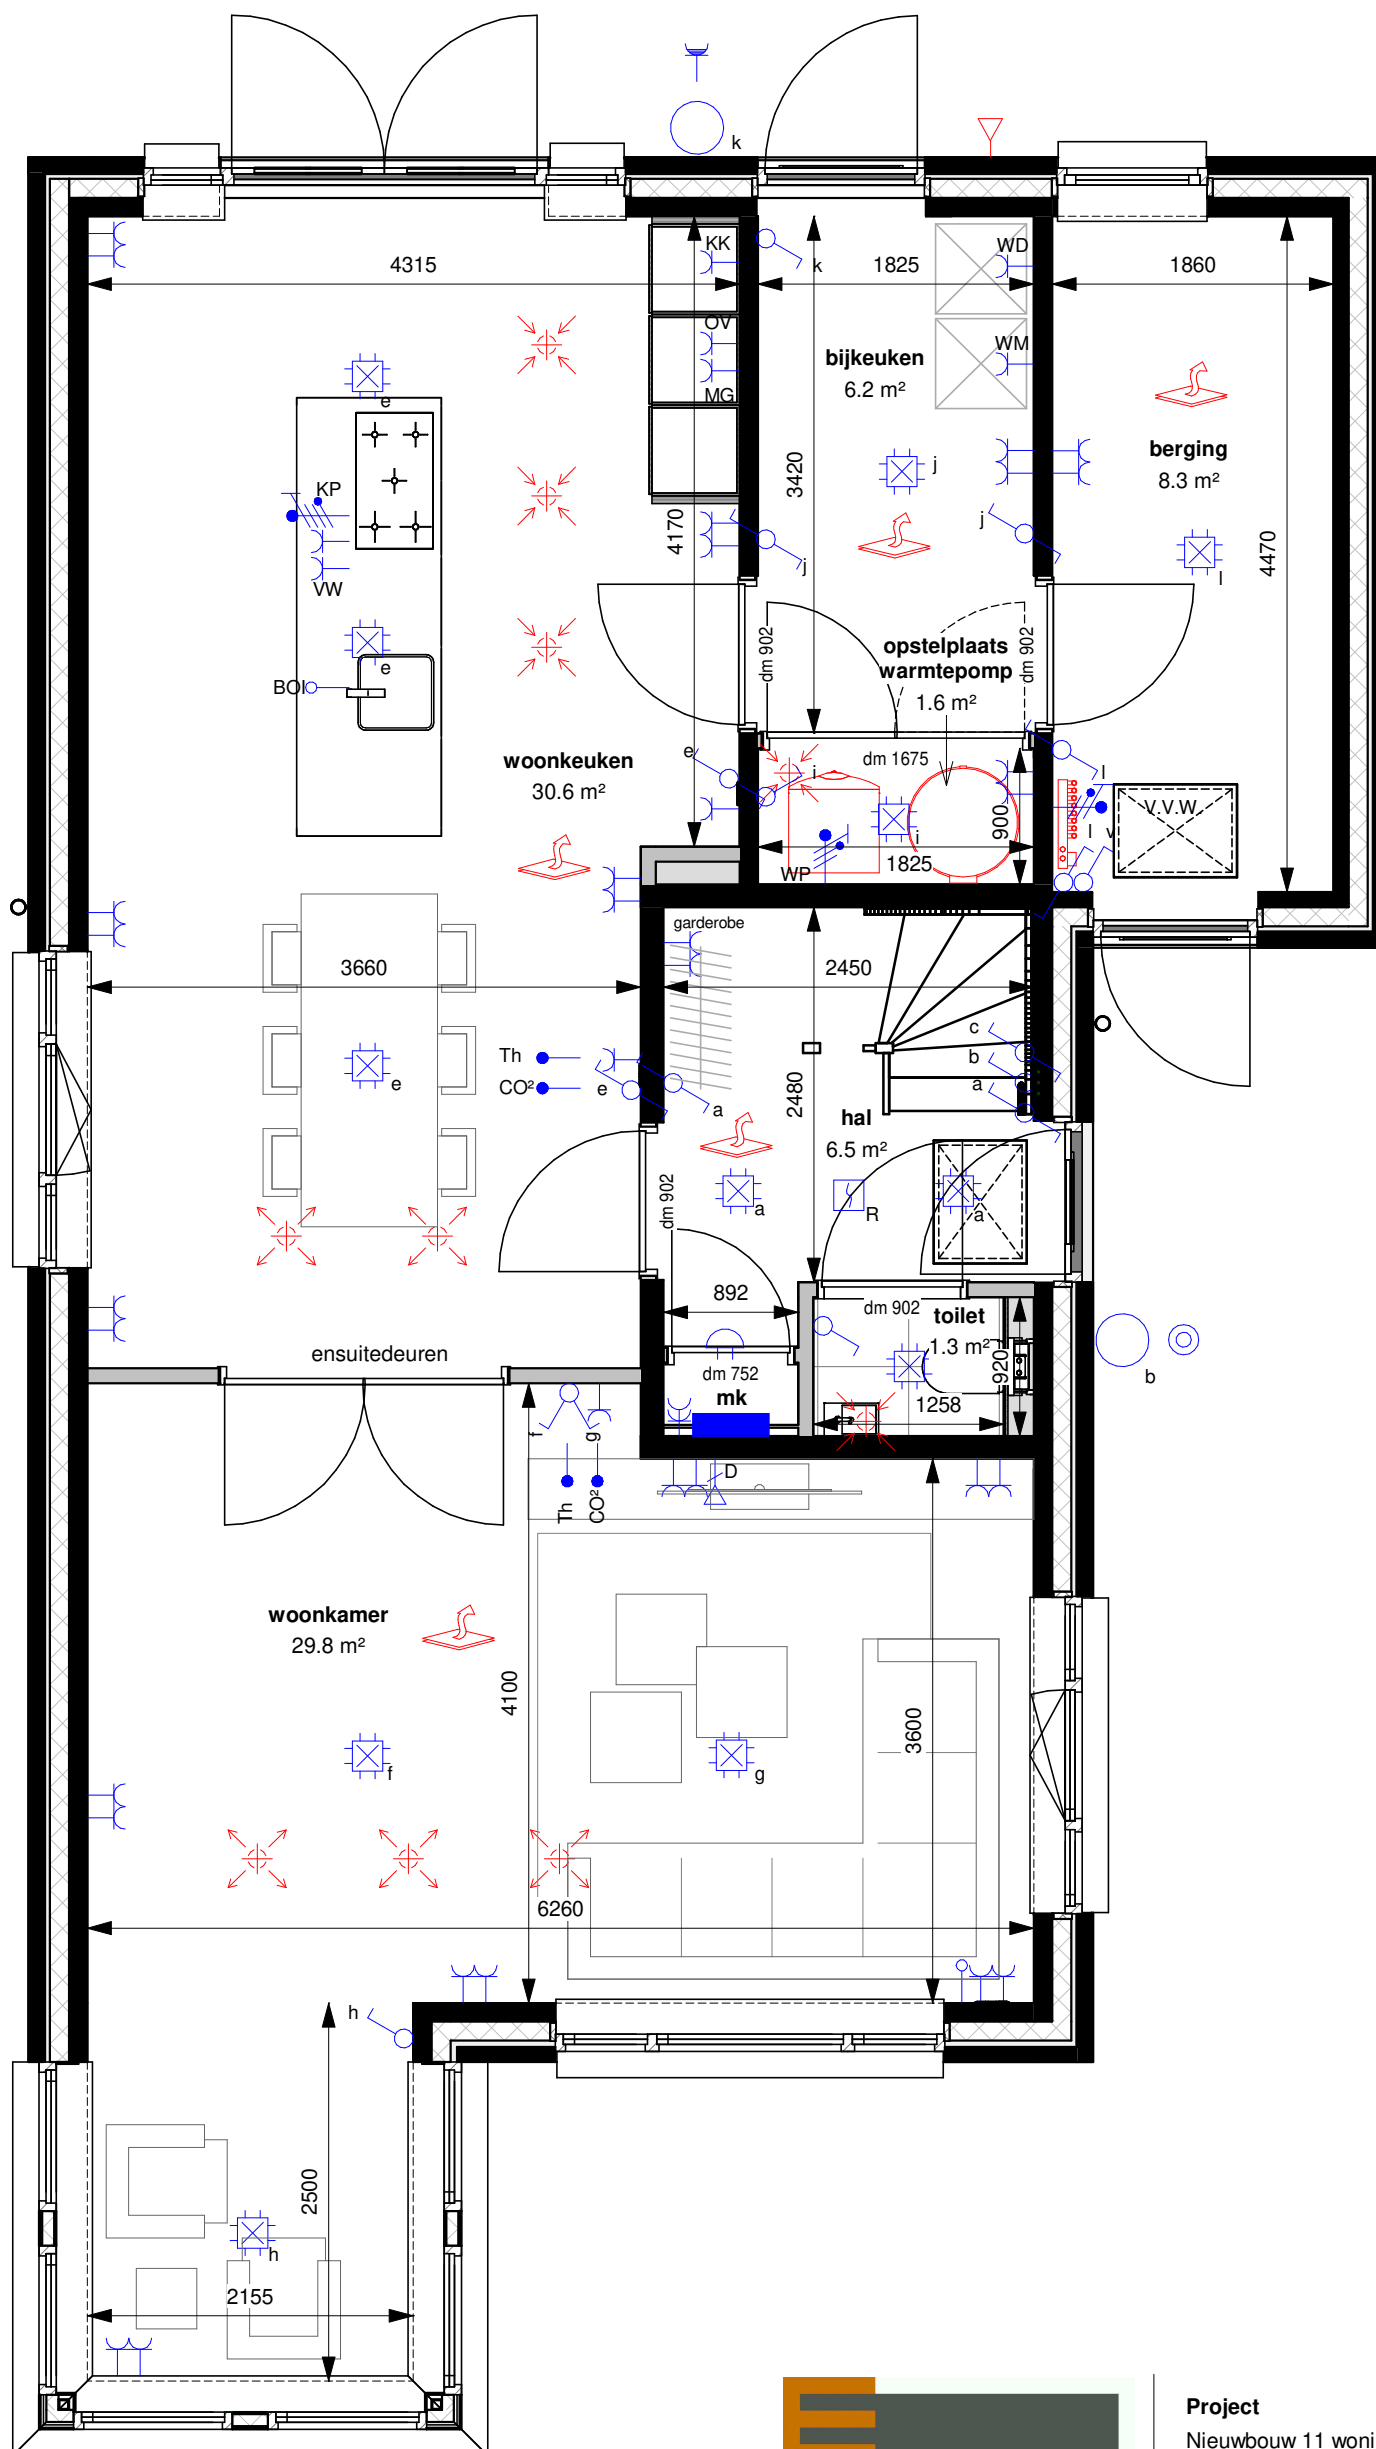

Westervoortsedijk 95a
6827 AW Arnhem
Postbus 48
6800 AA Arnhem

Tel (026)4430243

info@kuiperarnhem.nl
www.kuiperarnhem.nl



Project

Nieuwbouw 11 woningen
Buitenoord te Wageningen

Omschrijving

Verkoopoptekening opties
Woningtype A optie B-003A
Ensuite deuren

Schaal

1:50

Formaat

A3

Datum

07-07-2022

Versie


4

Status

Definitief

Tekeningnummer

291-0-001-04

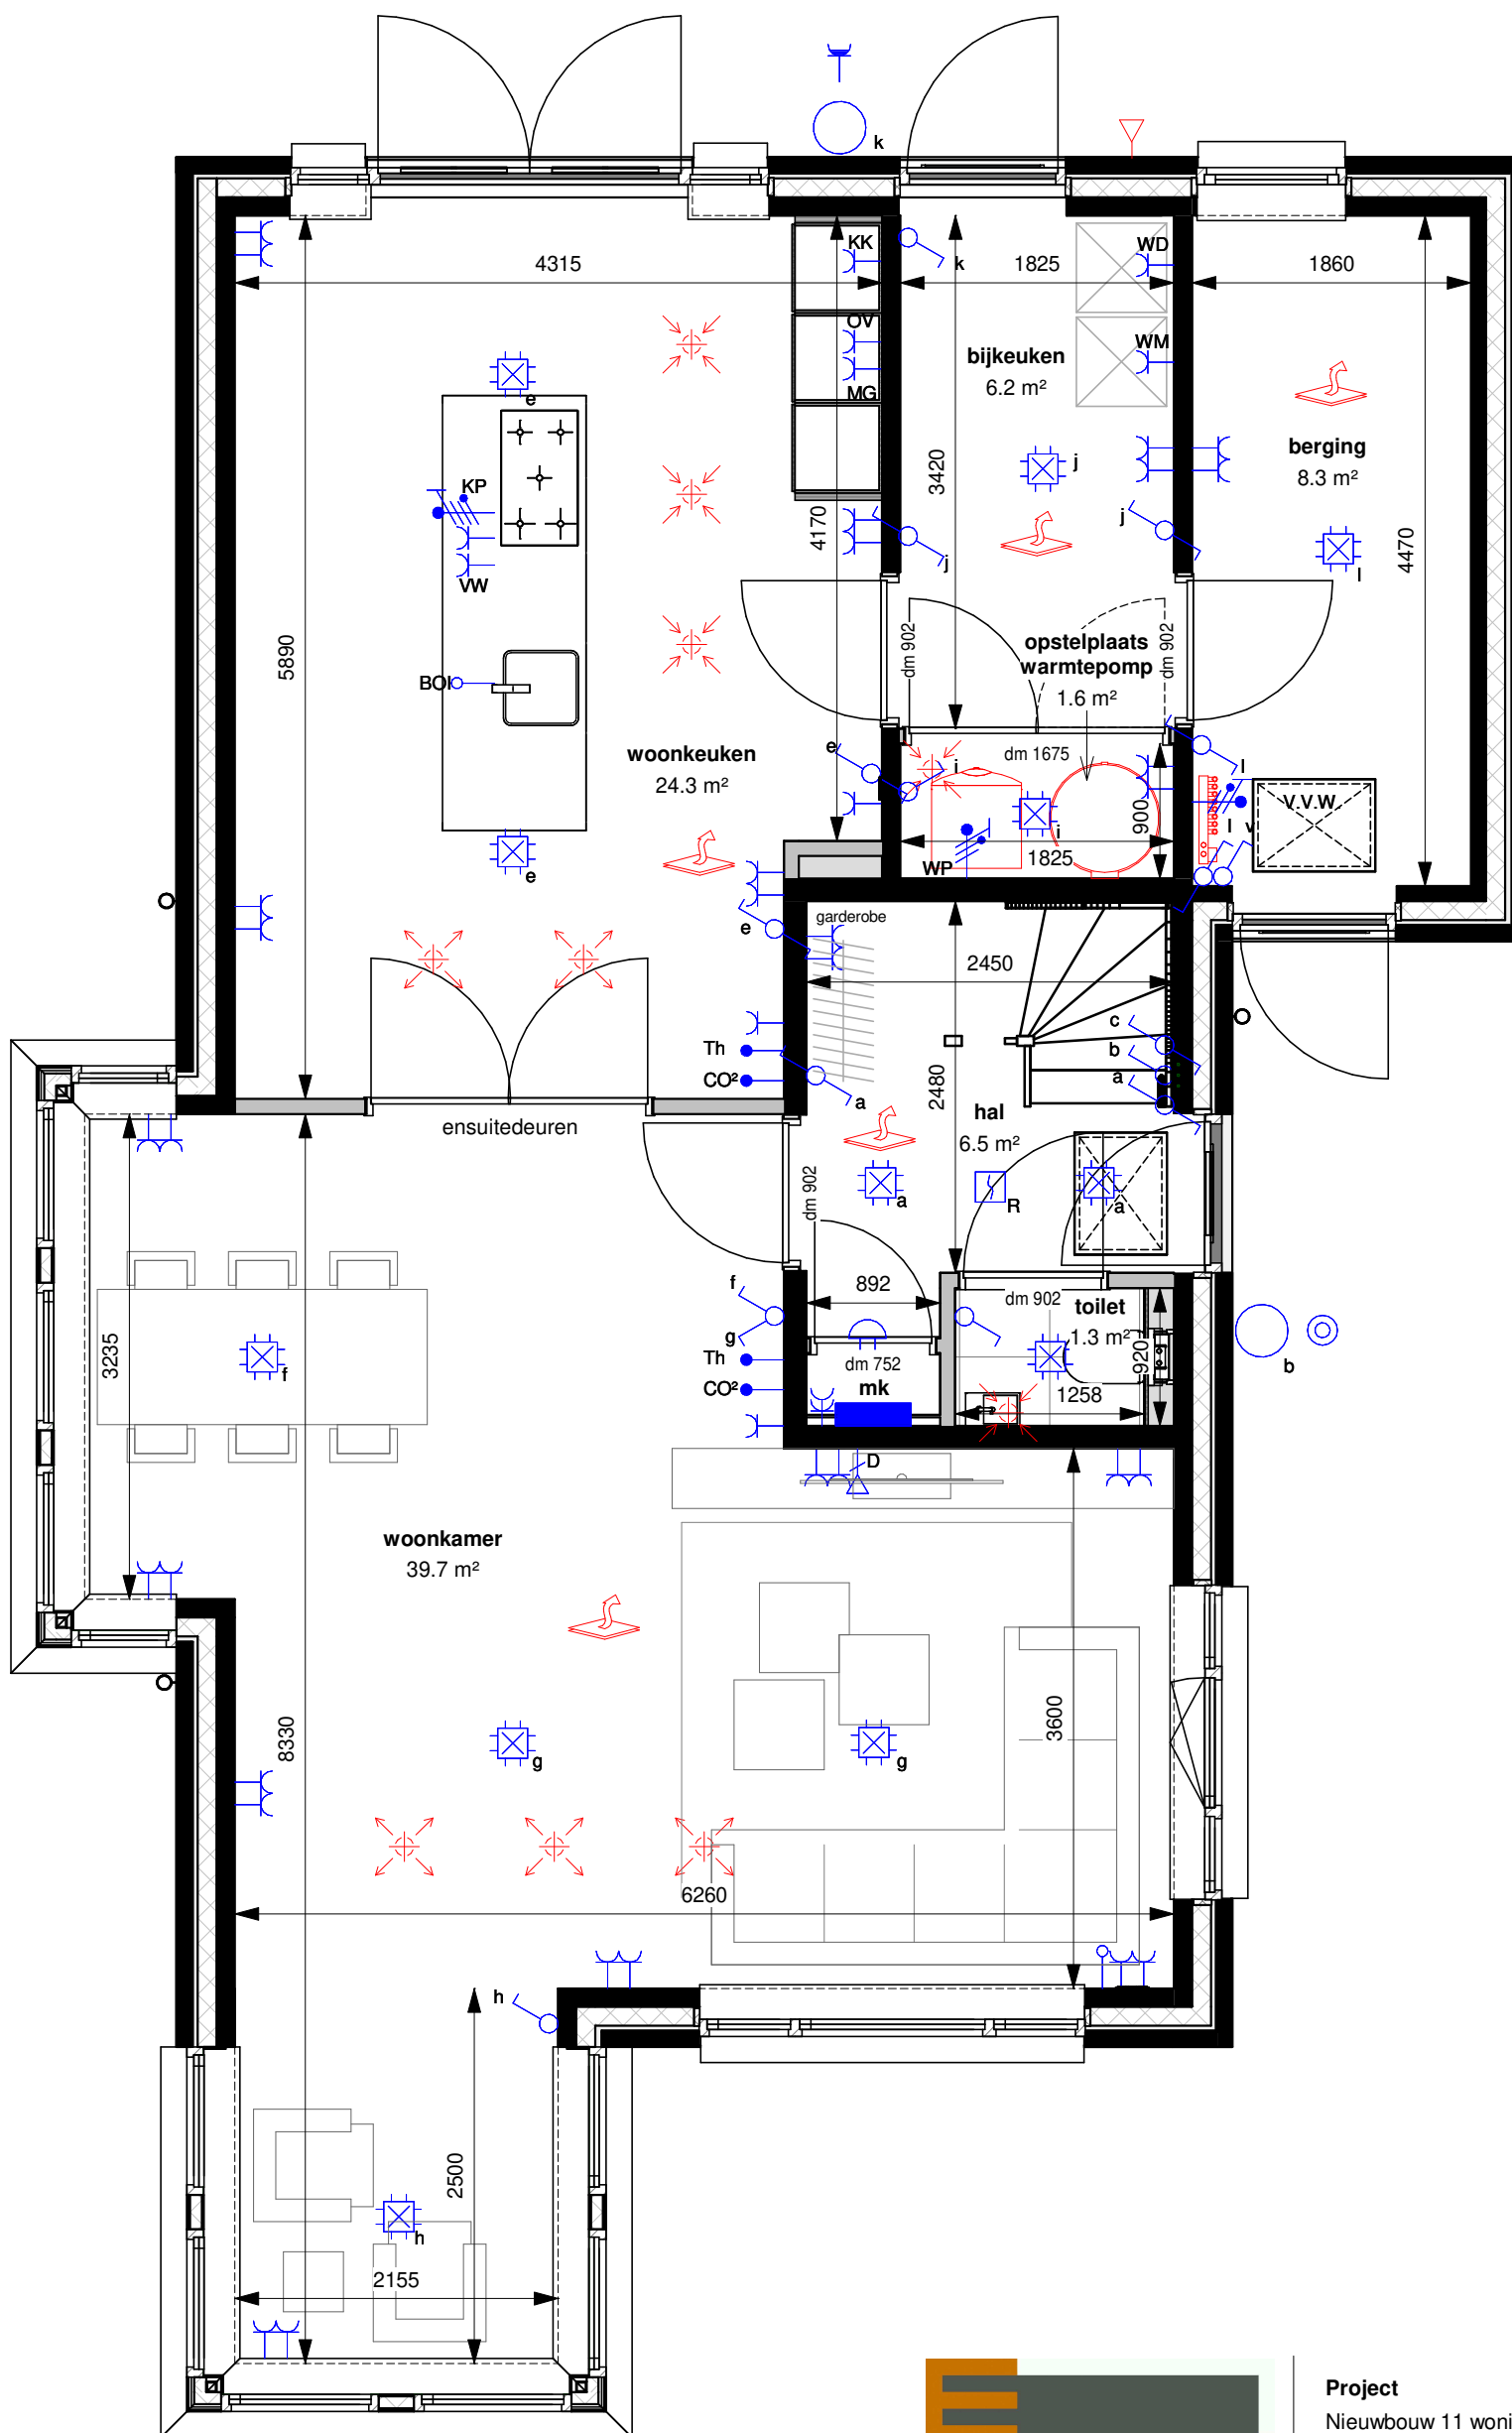

Westervoortsedijk 95a
6827 AW Arnhem
Postbus 48
6800 AA Arnhem

Tel (026)4430243

info@kuiperarnhem.nl
www.kuiperarnhem.nl



Project

Nieuwbouw 11 woningen
Buitenoord te Wageningen

Omschrijving

Verkooptekening opties
Woningtype A optie B-004A
Ensuite deuren bij keuze erker

Schaal

1:50

Formaat

A3

Datum

07-07-2022

Versie

4

Status

Definitief

Tekeningnummer

291-0-001-05

291-0-001-06