



voorgevel
1 : 50

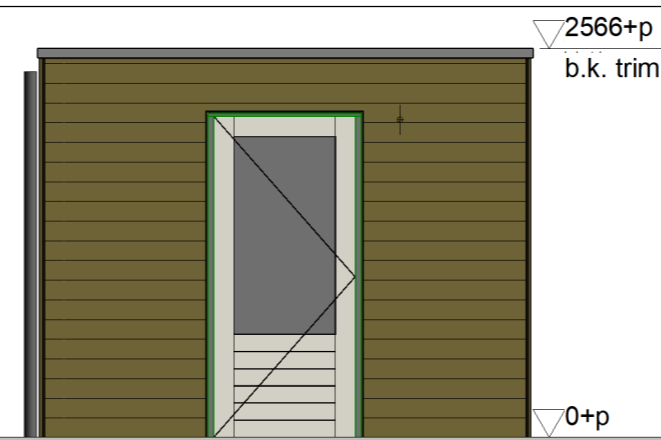


achtergevel
1 : 50




zijgevel rechts
1 : 50

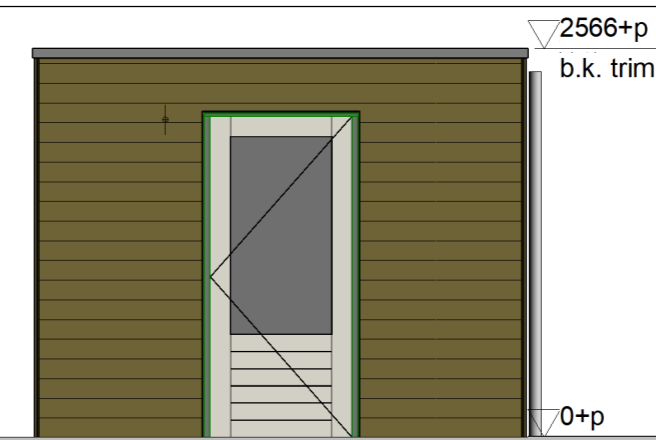


zijgevel links
1 : 50

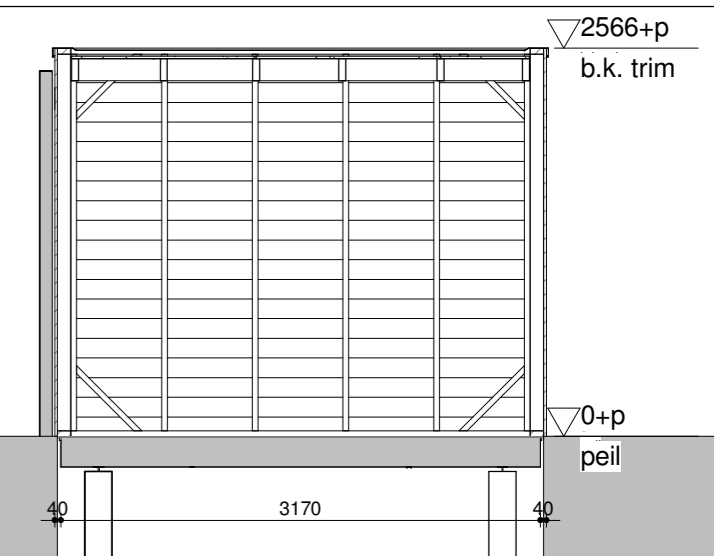


doorsnede
1 : 50

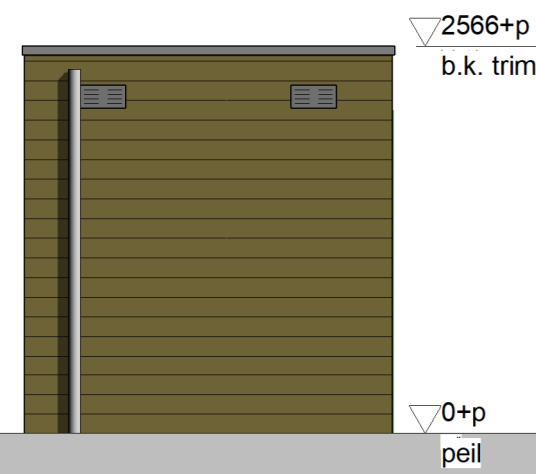


voorgevel
1 : 50

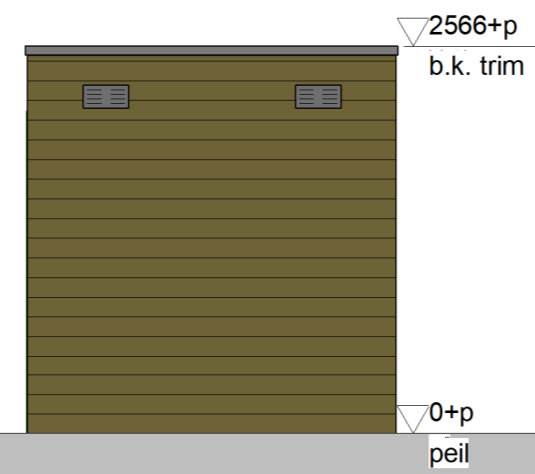


achtergevel
1 : 50

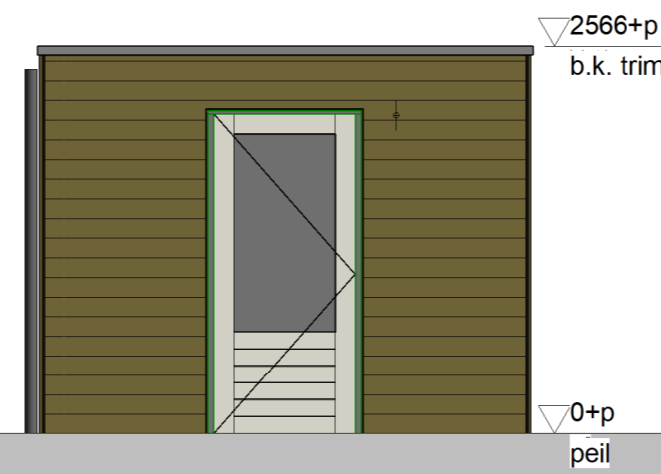


zijgevel rechts
1 : 50

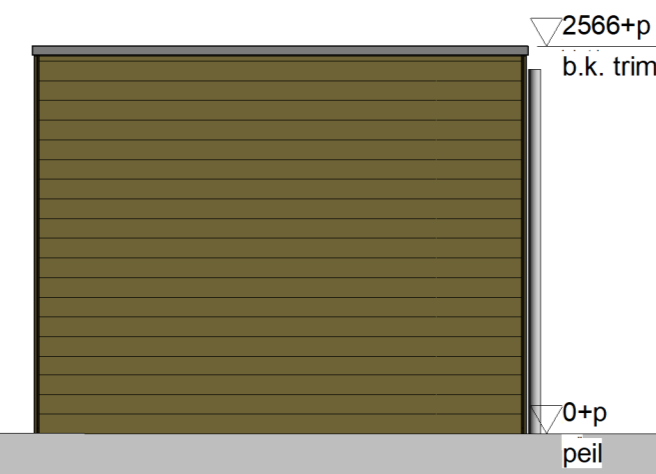


zijgevel links
1 : 50

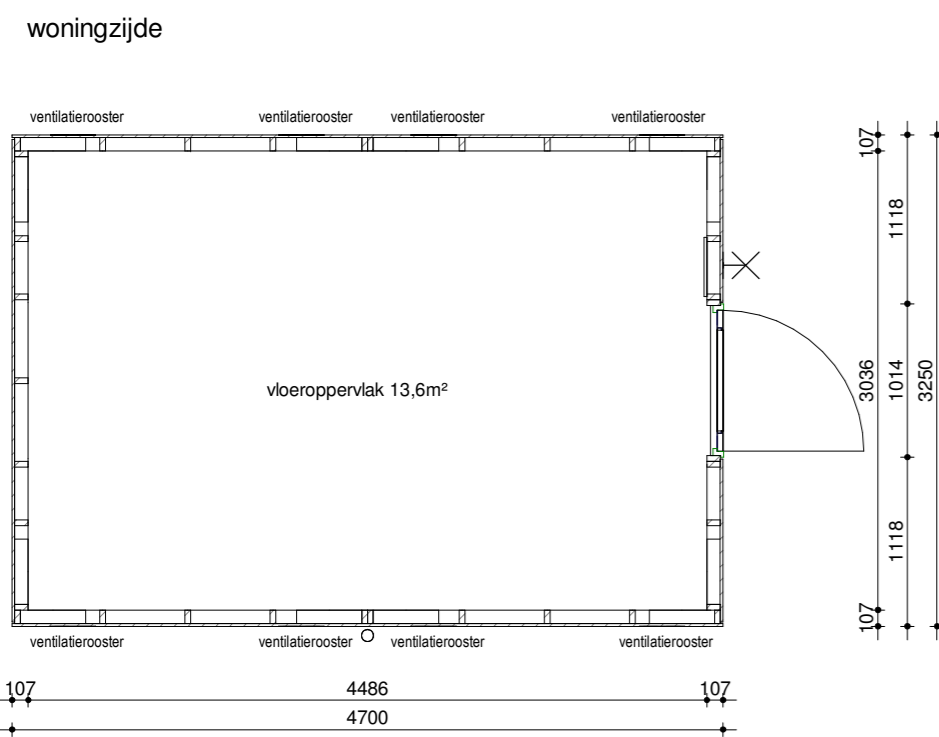

achterpad
plattegrond
1 : 50

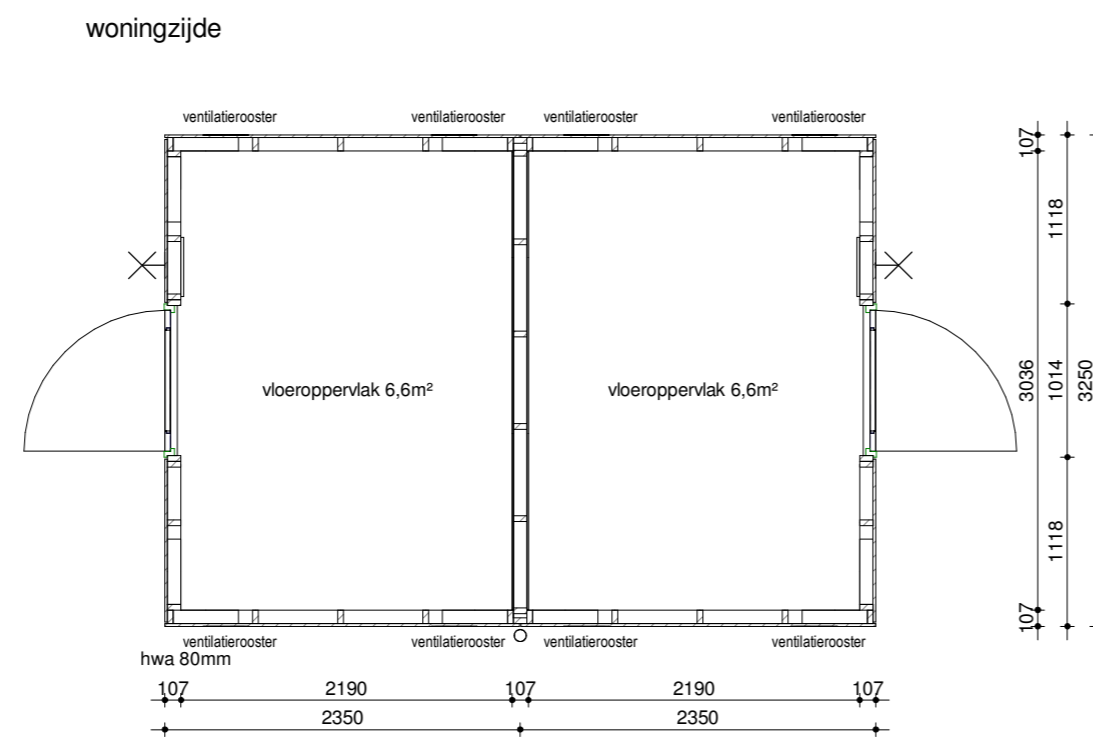

achterpad

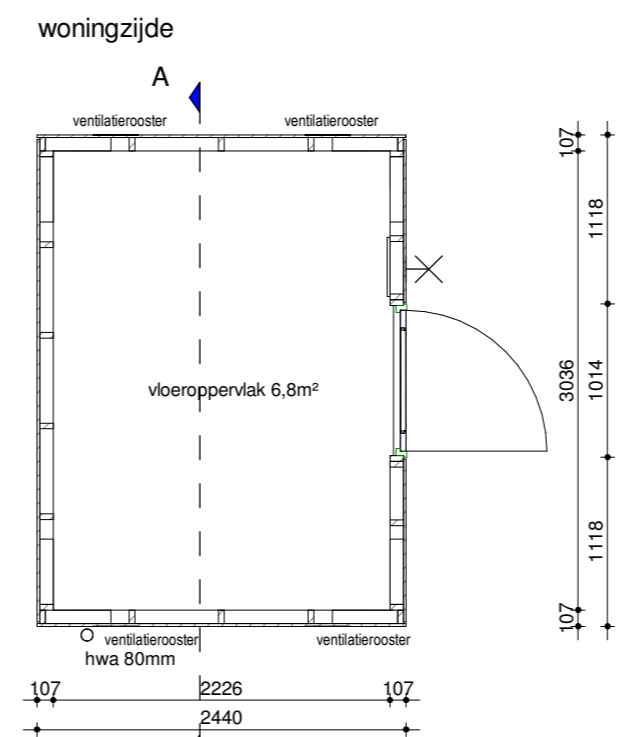

achterpad

Humblé Martens & Willems Architecten
www.humblemartenswillems.nl

Bedaux de Brouwer Architecten
www.bedauxdebrouwer.nl

Weusten Liedenbaum Architecten
www.weustenliedenbaum.nl

Buitenoord - Wageningen
fase 2
Tuinberging

Bloknr.: NVT
Bwnr.:

Werknummer:
18-2019F2

datum: 01-06-2020
wijziging:

tek.nr.:
BA/VK.007
schaal: 1:100/1:50
formaat: A2

Trebbe Wonen
Postbus 250
8000 AG Zwolle

telefoon 088 259 00 00



definitief