




bouwnr.(s) get. 272, 275, 277 en 279
 bouwnr.(s) gesp. 276, 278 en 280
plattegrond berging

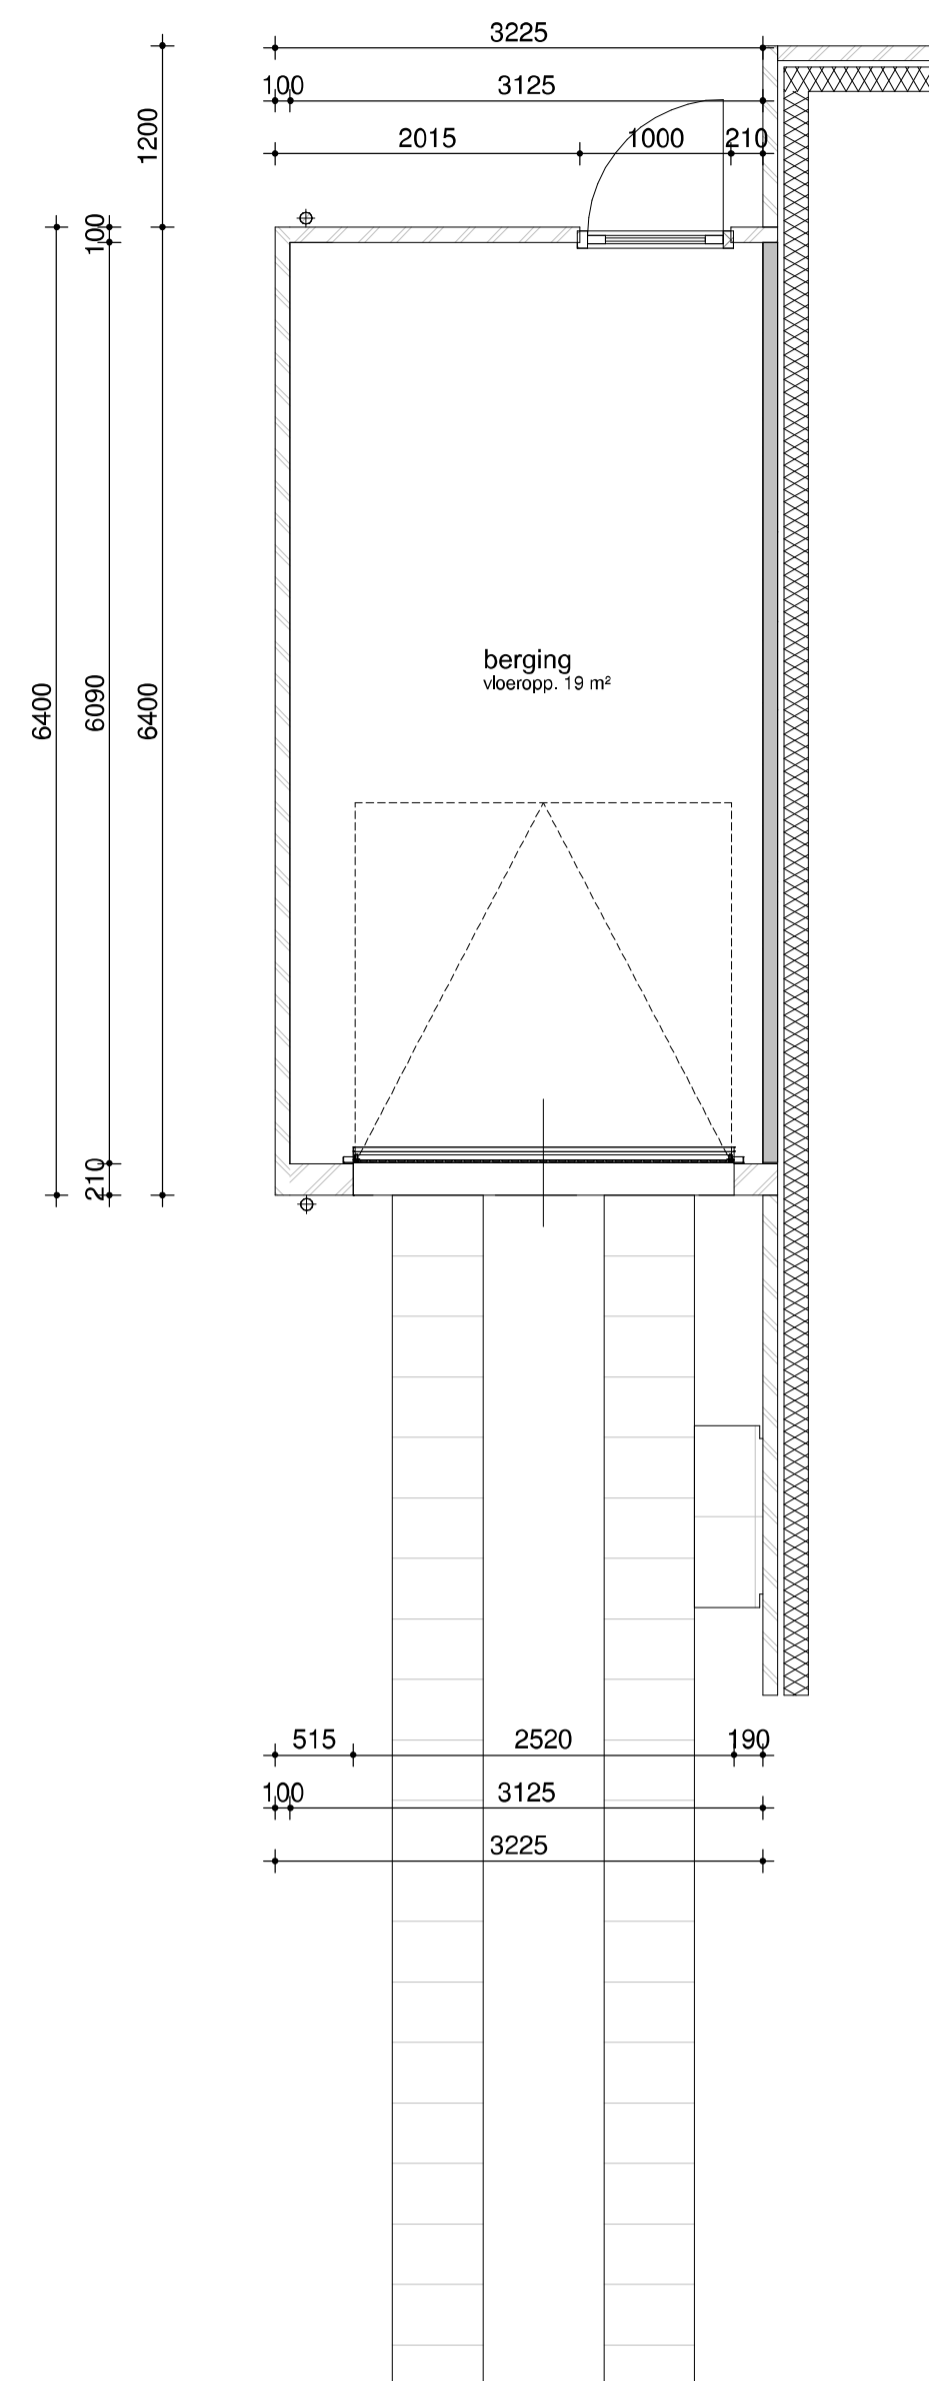

bouwnr.(s) get. 281
 bouwnr.(s) gesp. 274
plattegrond berging

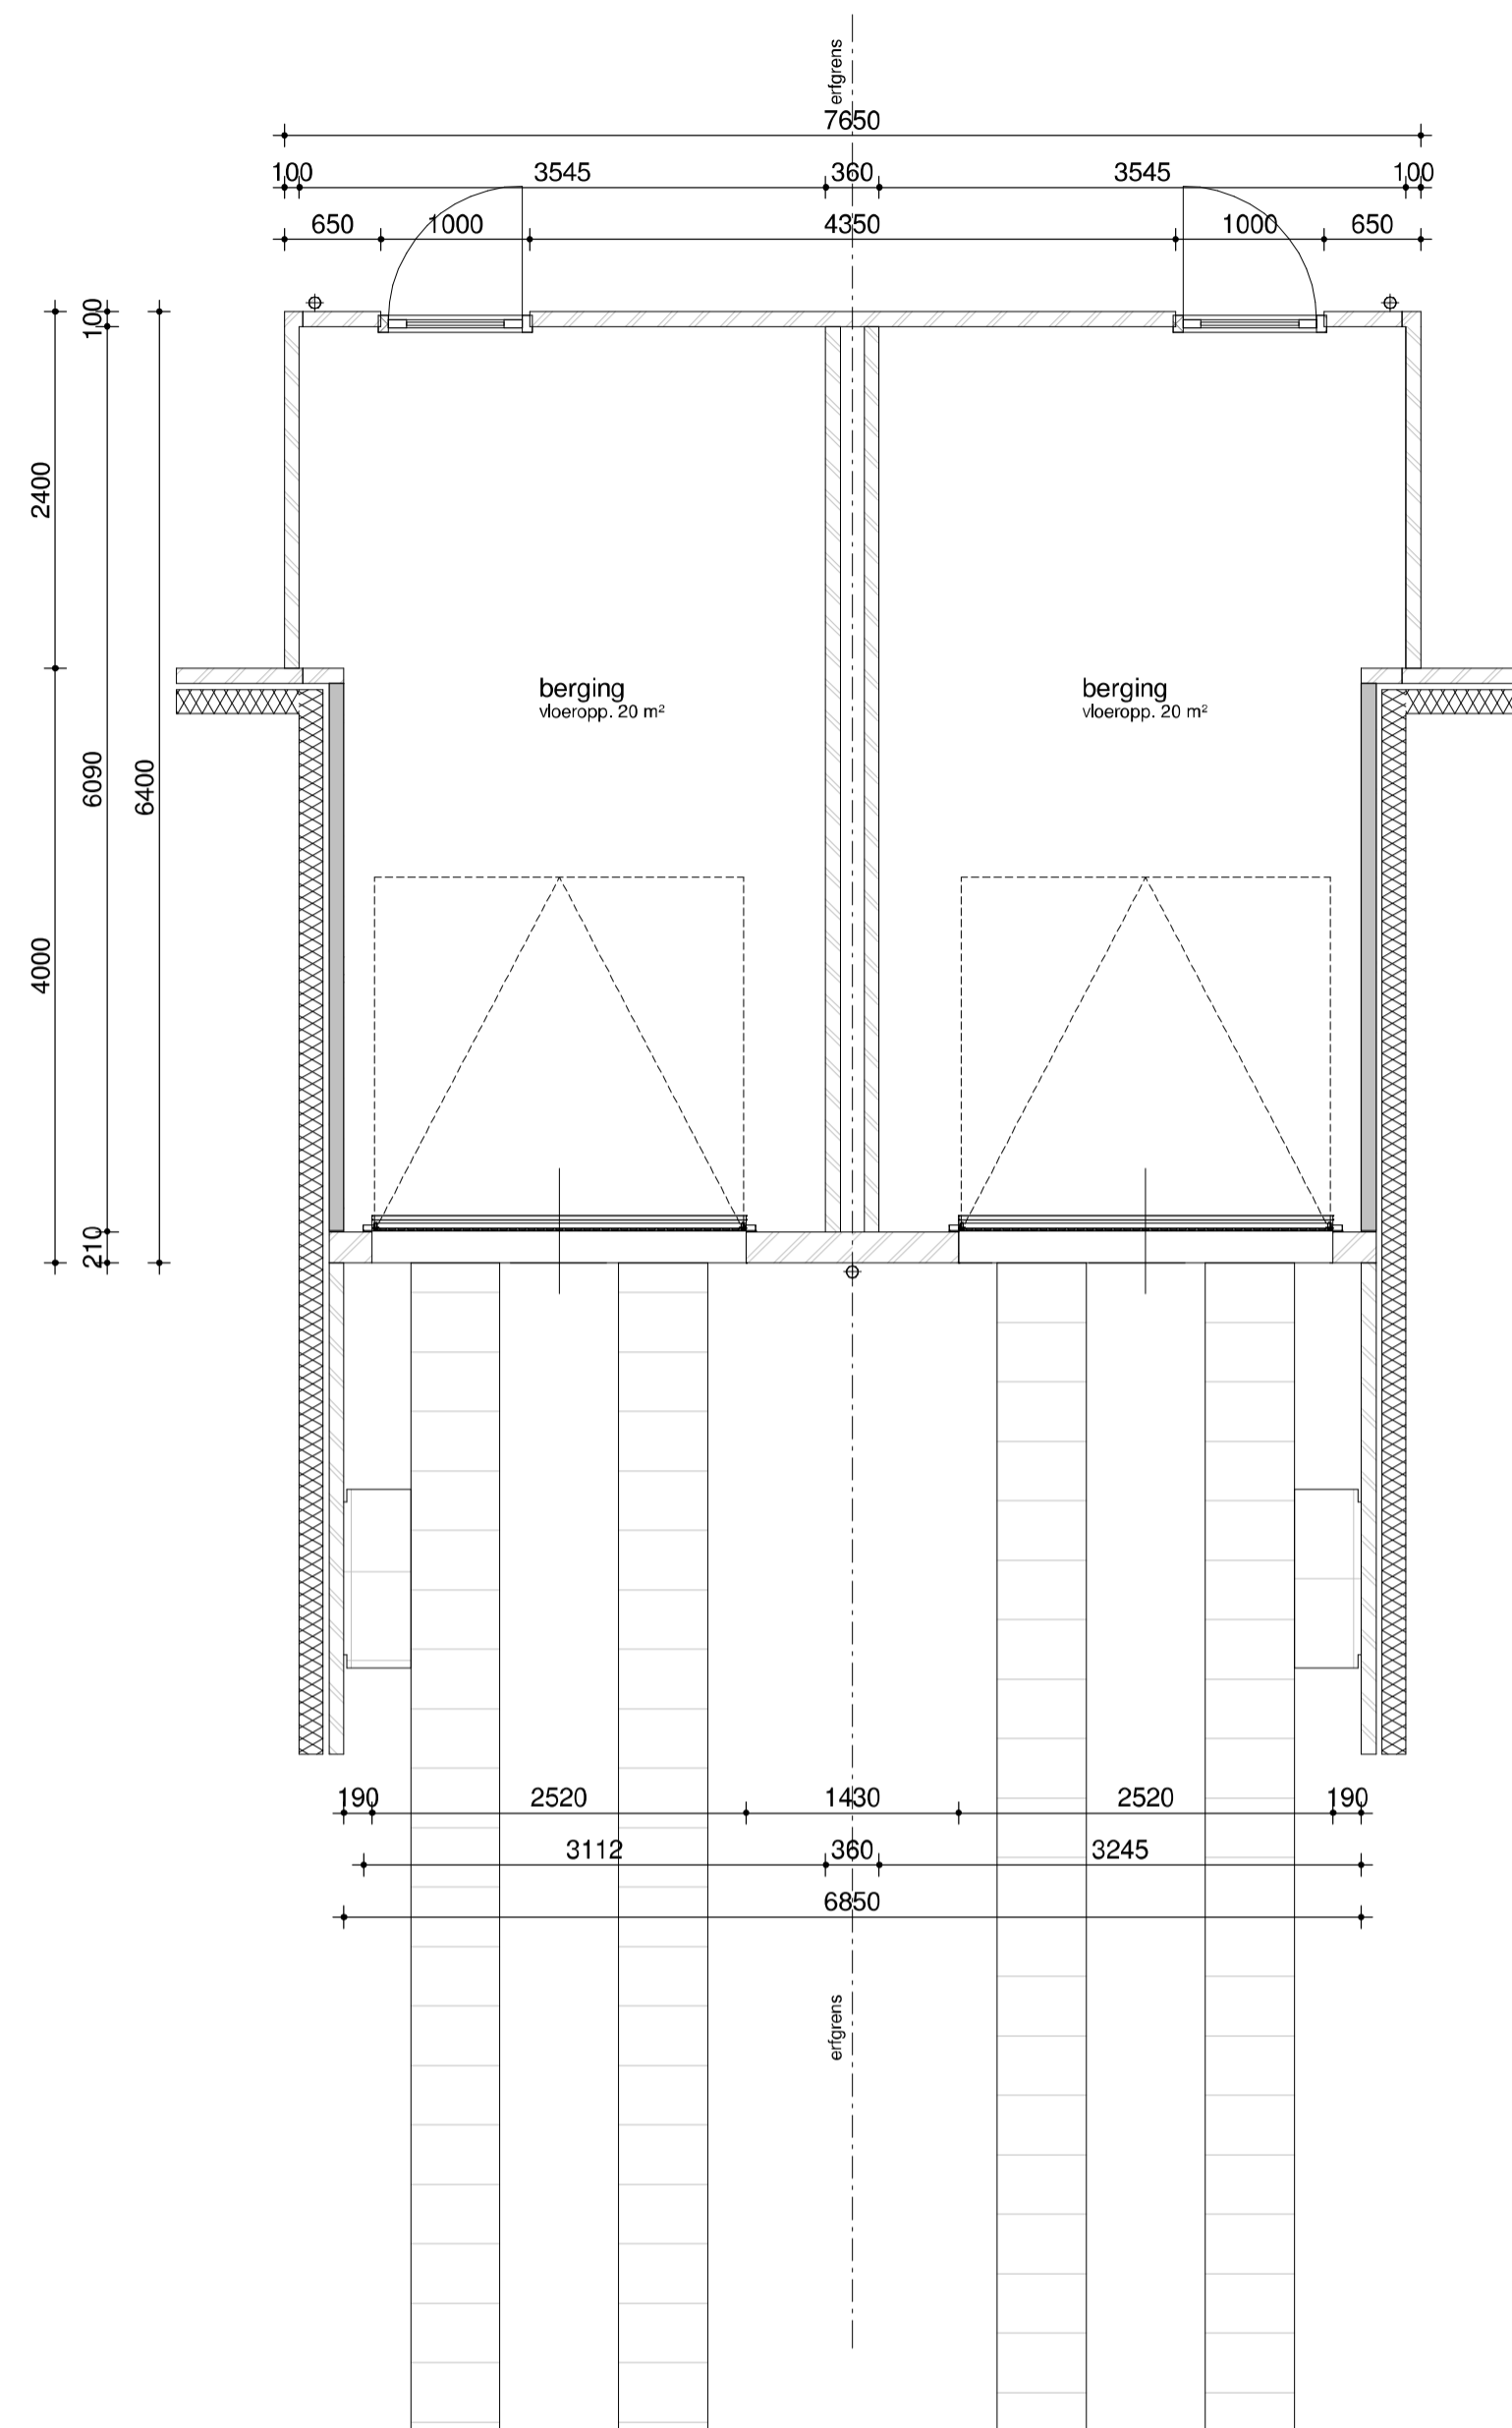

bouwnr.(s) get. 268 en 409
 bouwnr.(s) get. 269 en 410
plattegrond gekoppelde bergingen

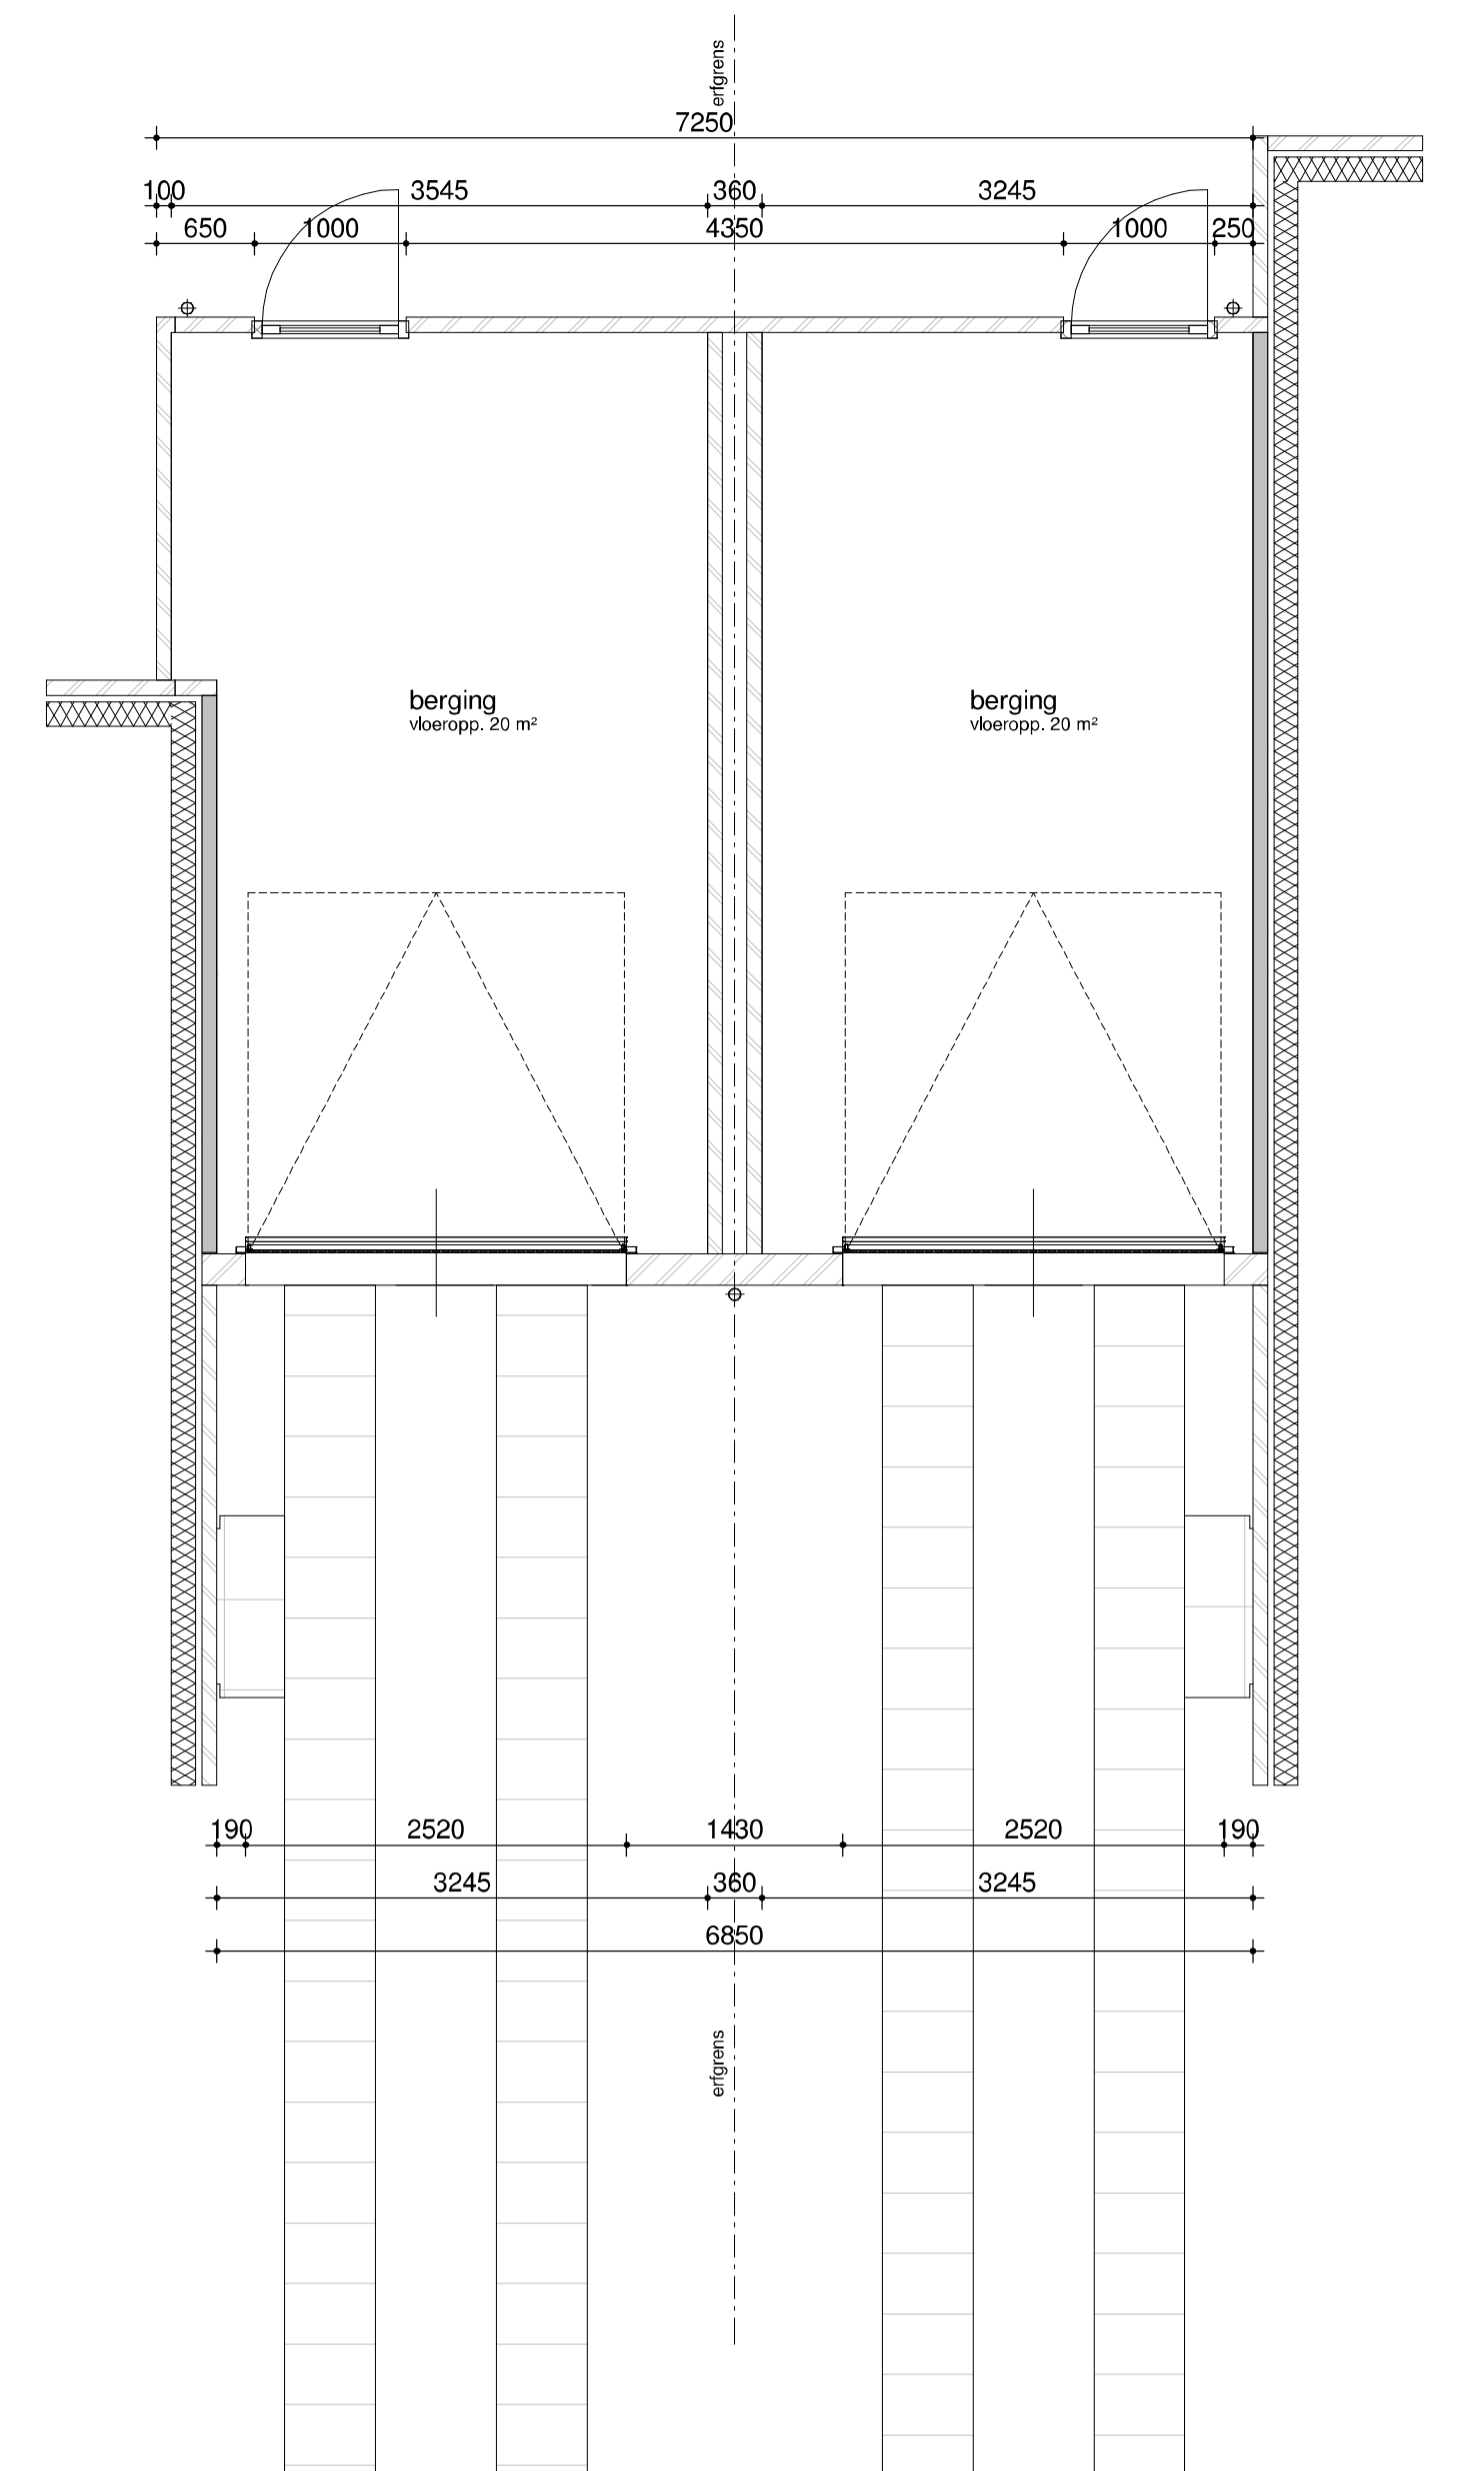

bouwnr.(s) get. 270
 bouwnr.(s) gesp. 267 en 408
 bouwnr.(s) get. 271
 bouwnr.(s) gesp. 266 en 407
plattegrond gekoppelde bergingen

Humblé Martens & Willems Architecten
 www.humblemartenswillems.nl

Buitenoord Wageningen
 Fase 7
bergingen

datum: 14-07-2023
 wijziging:

getekend: WLA

Trebbe Wonen
 Postbus 250
 8000 AG Zwolle

Werknummer:
 18-2019_F7

tek.nr.:
 BA/VK 107
 schaal: 1:50
 formaat: A1

TREBBE
 ONTWIKKELT EN BOUWT

definitief