




linker zijgevel  
1:100




voorgevel  
1:100

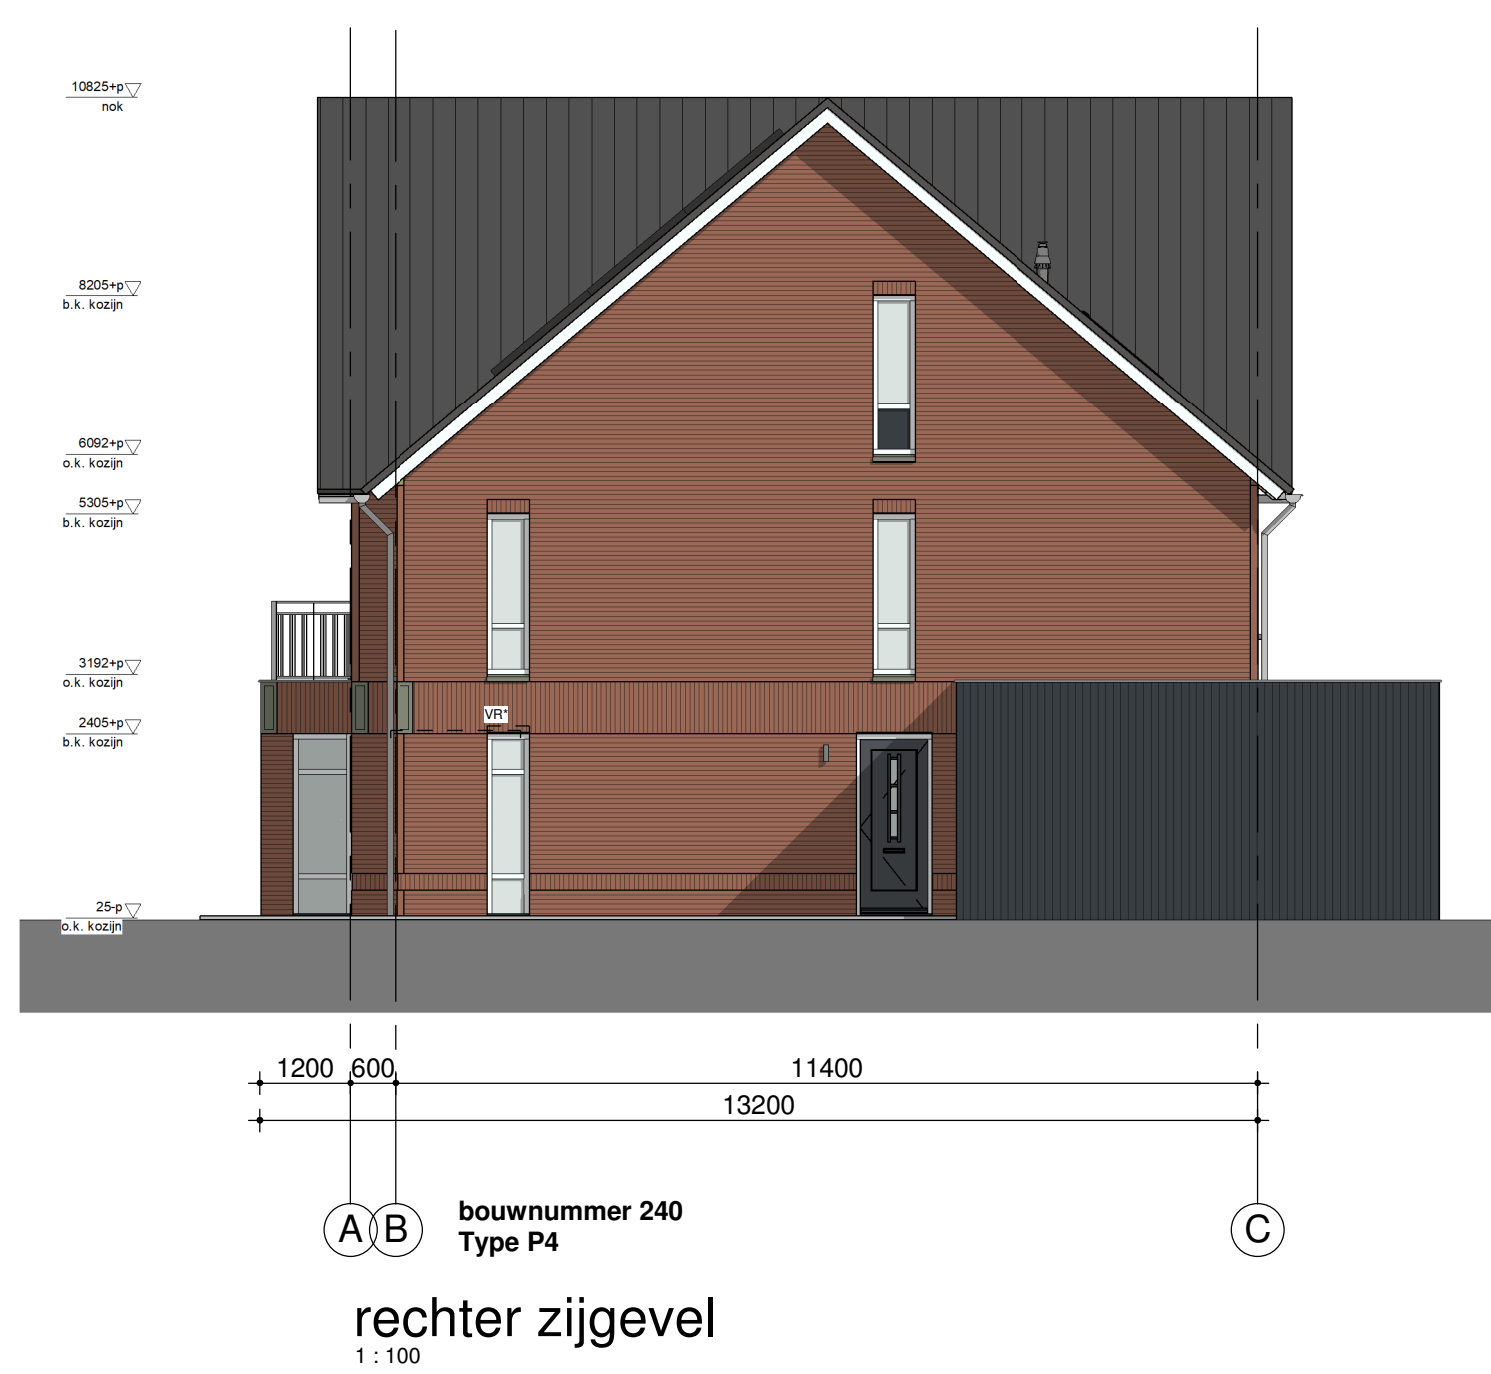


rechter zijgevel  
1:100




achtergevel  
1:100

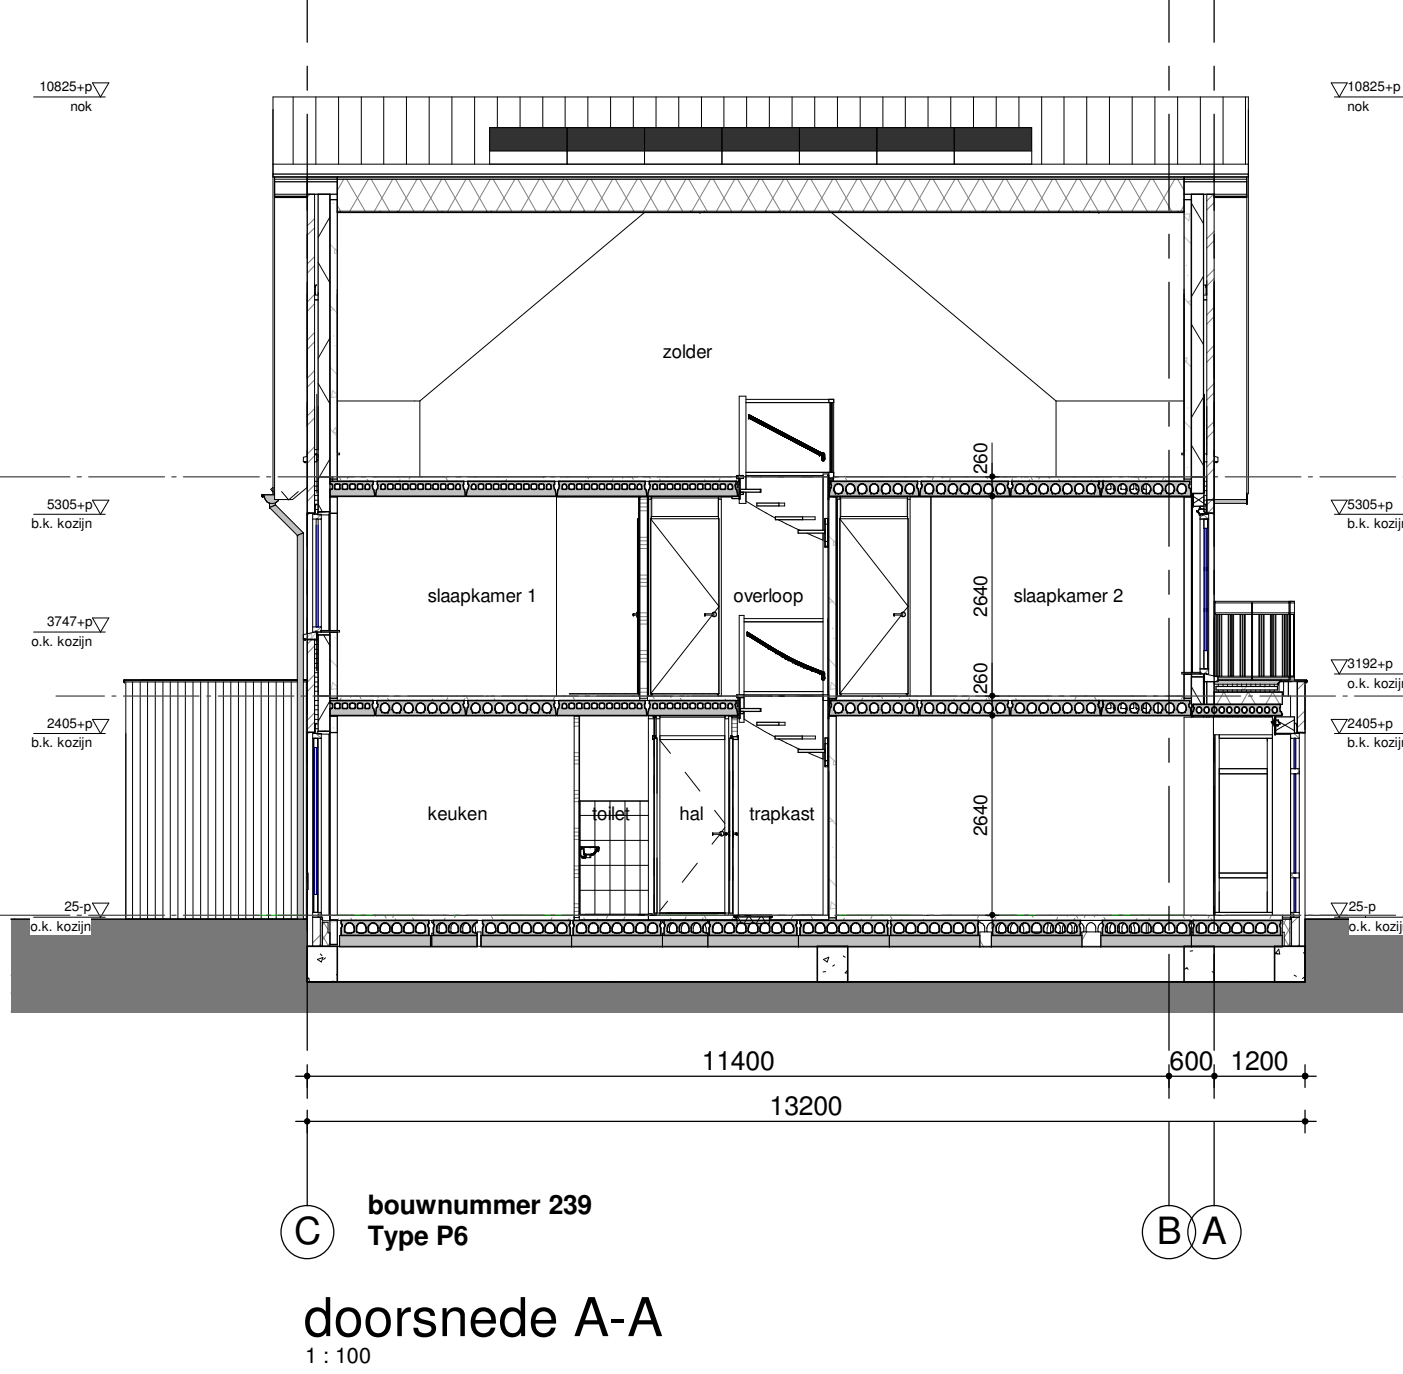


doorsnede A-A  
1:100

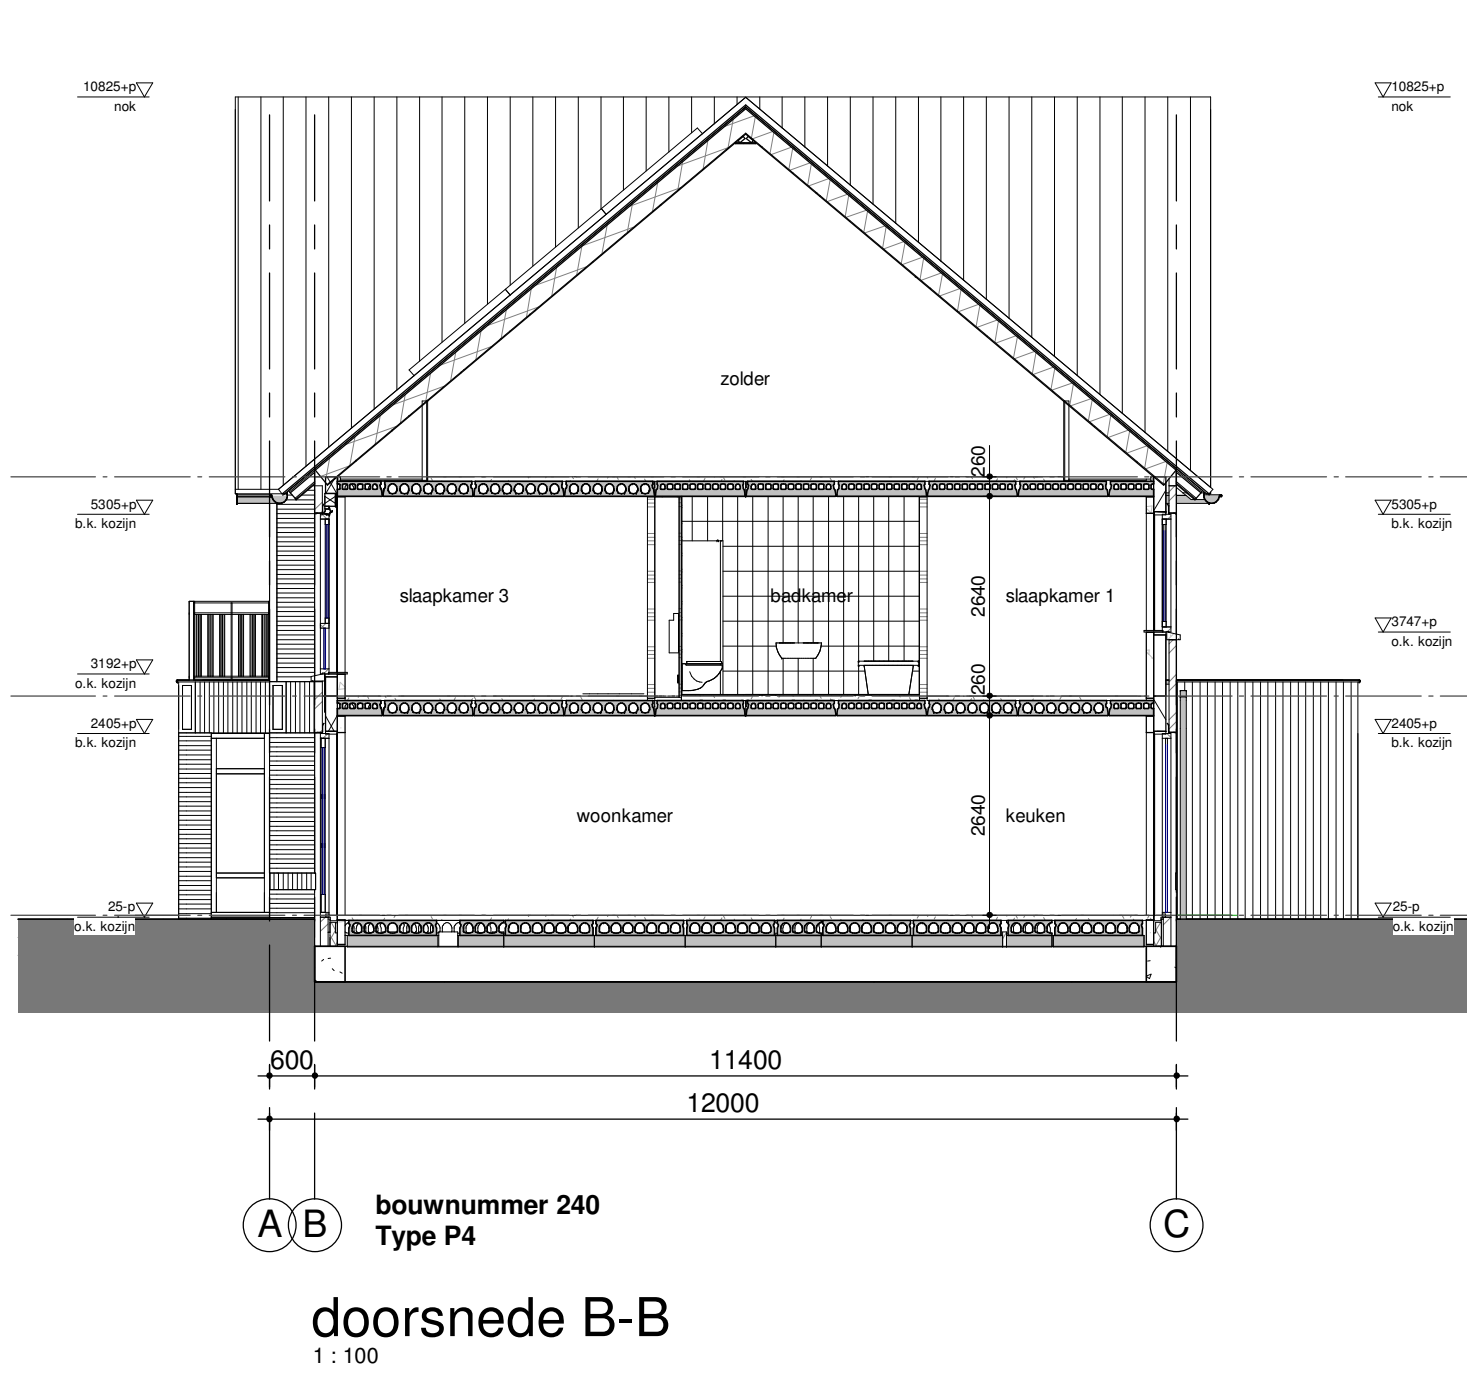


doorsnede B-B  
1:100

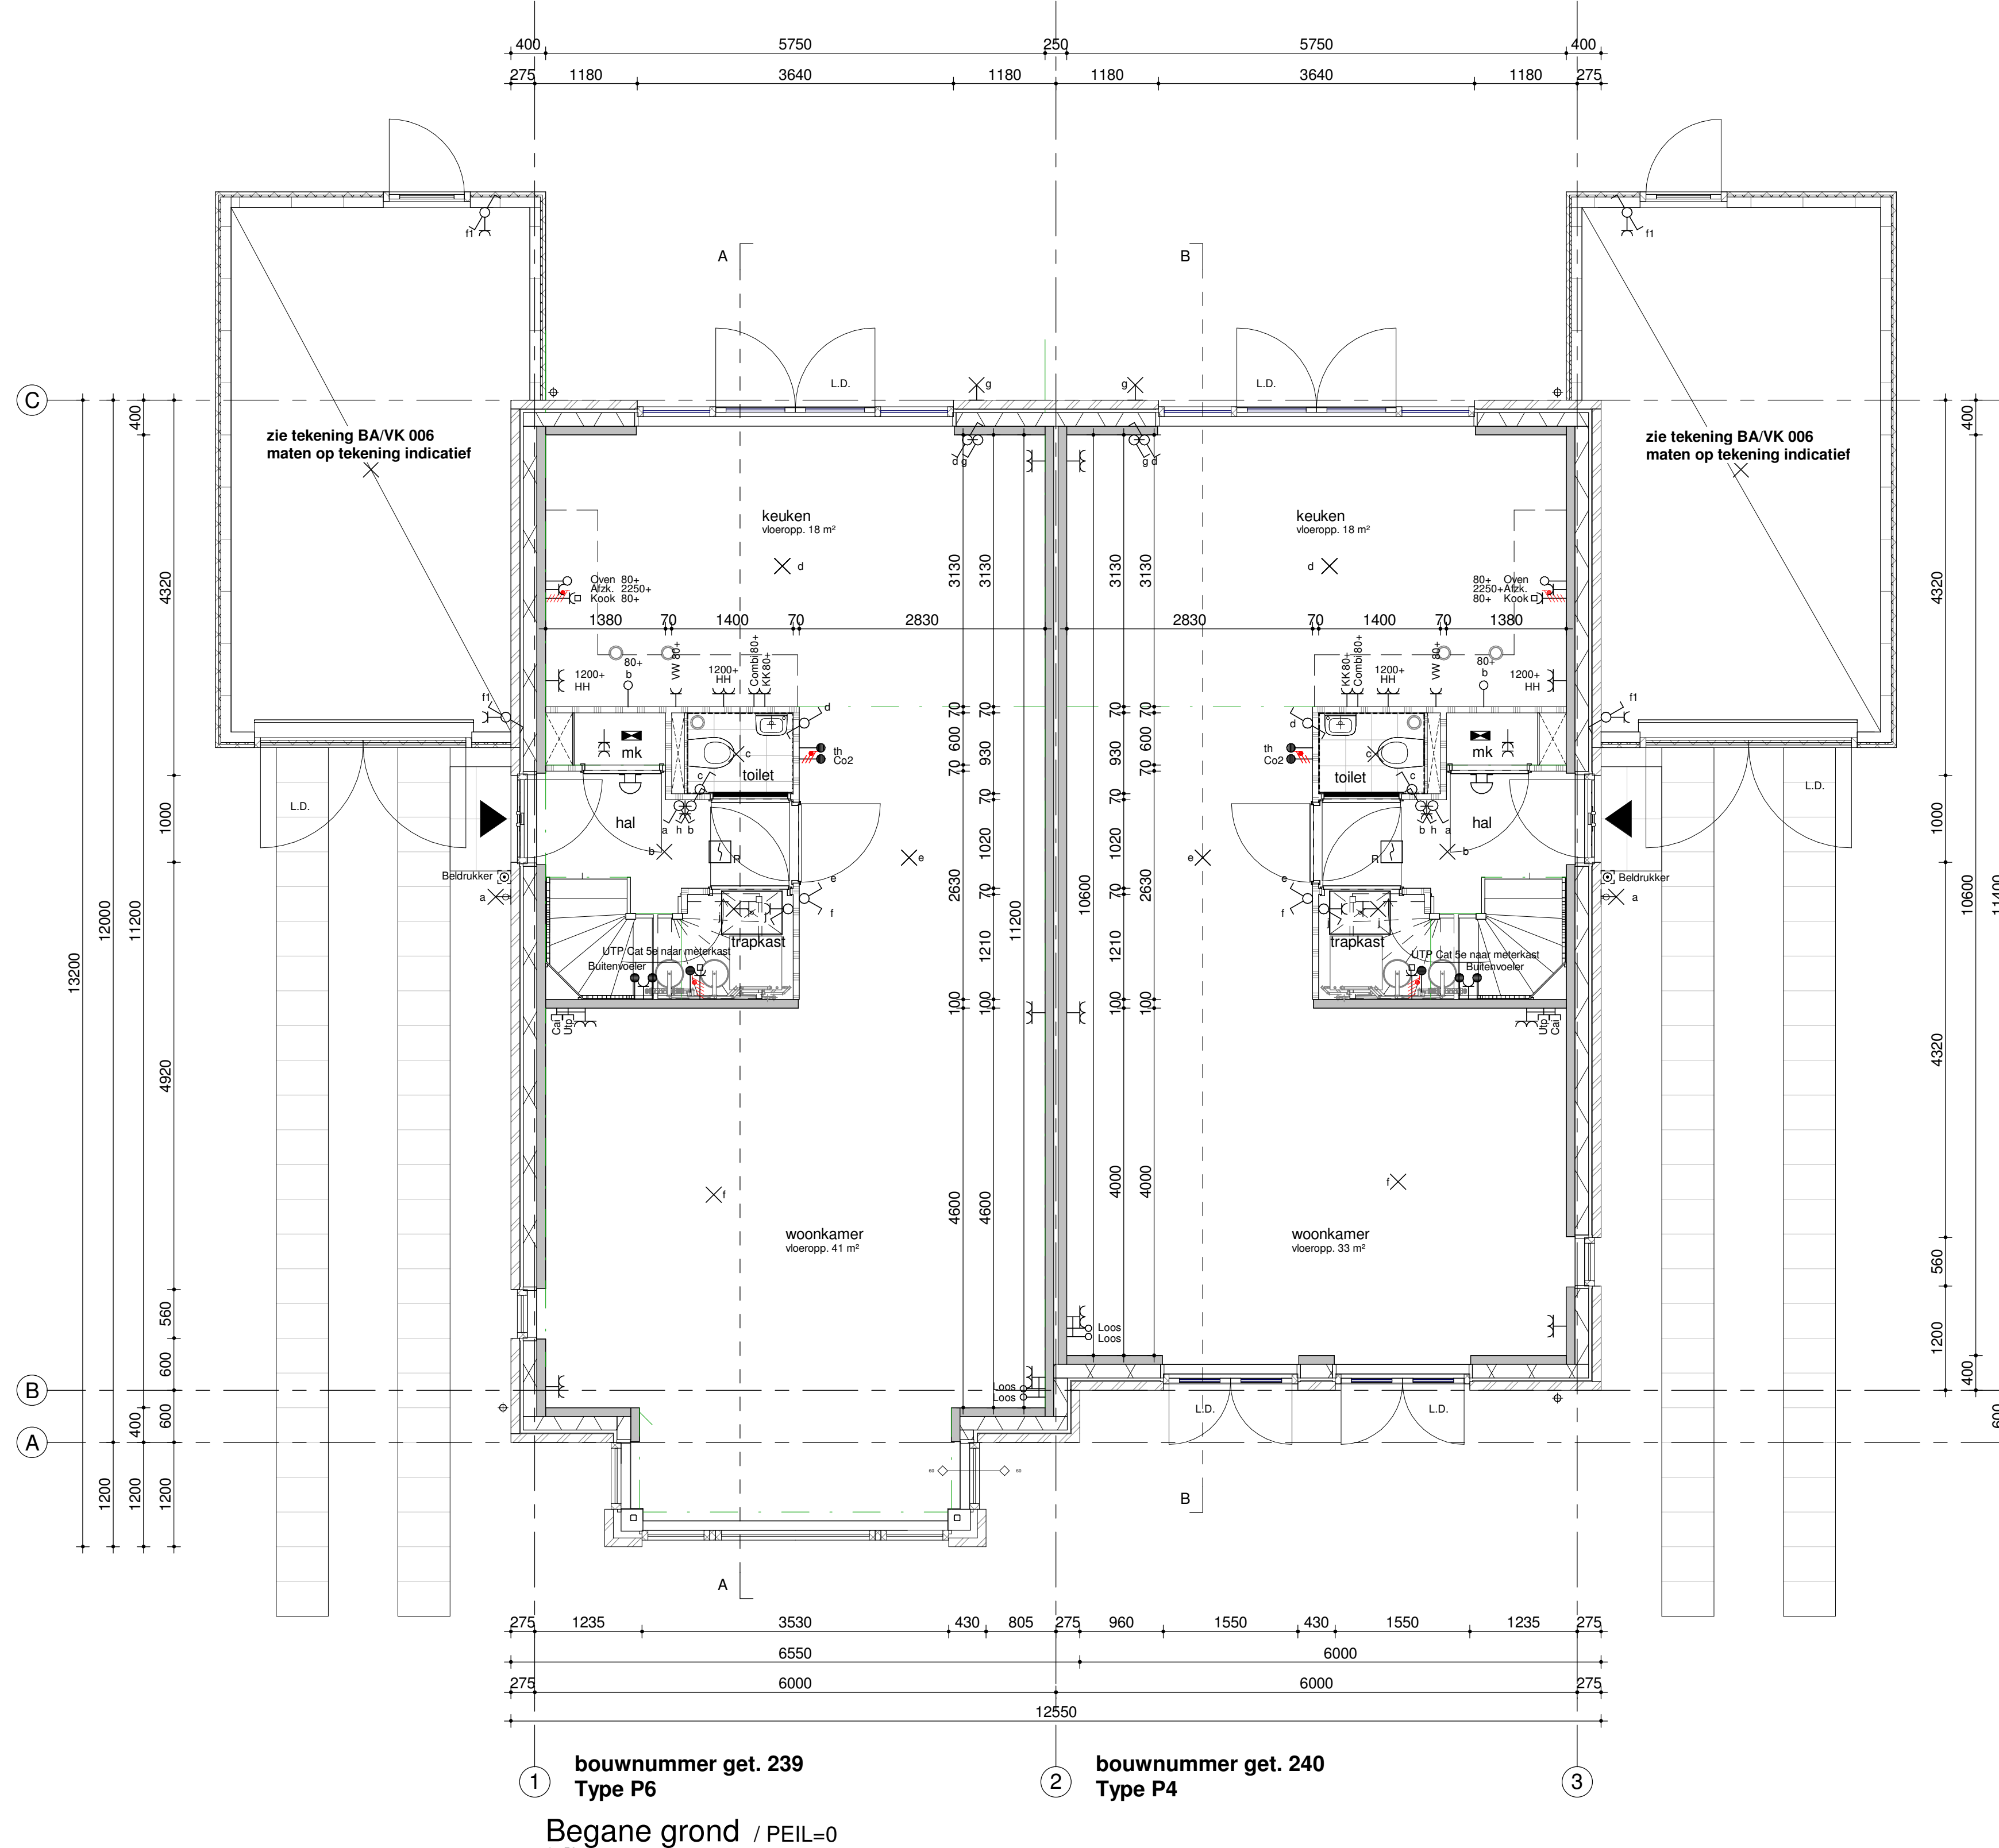

1 bouwnummer get. 239  
Type P6  
Begane grond / PEIL=0  
1:50

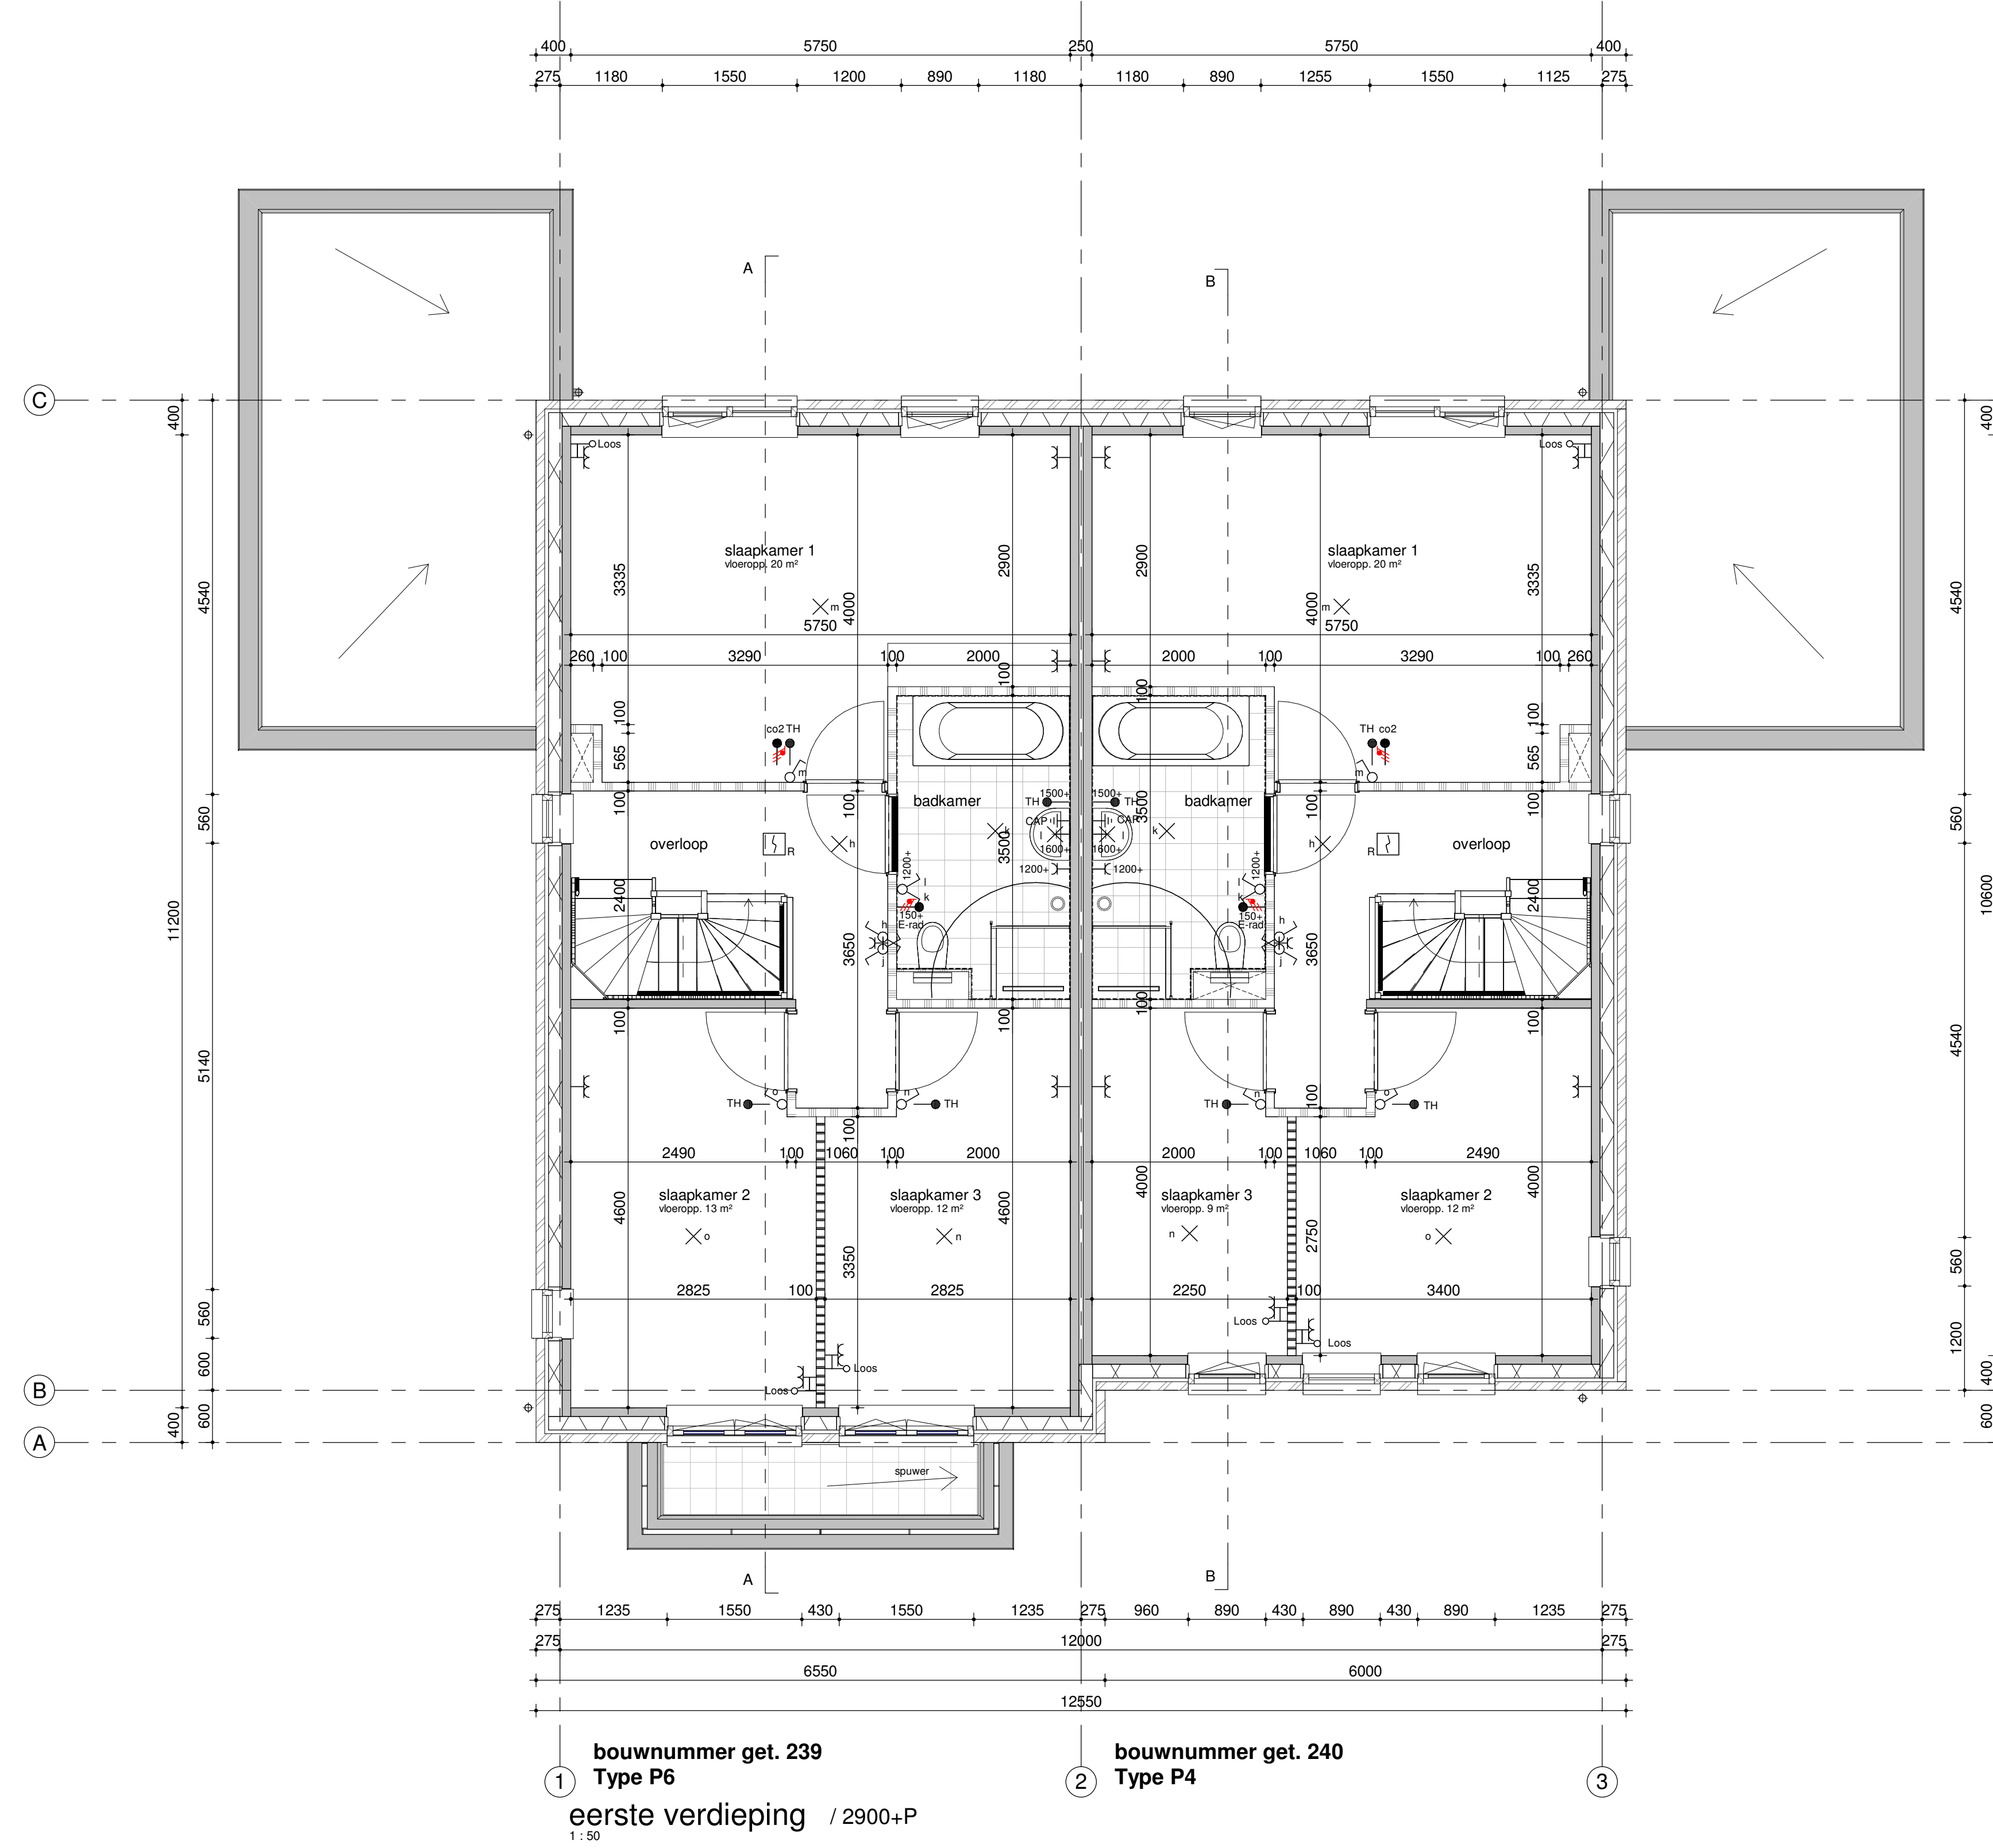

1 bouwnummer get. 239  
Type P6  
eerste verdieping / 2900+P  
1:50

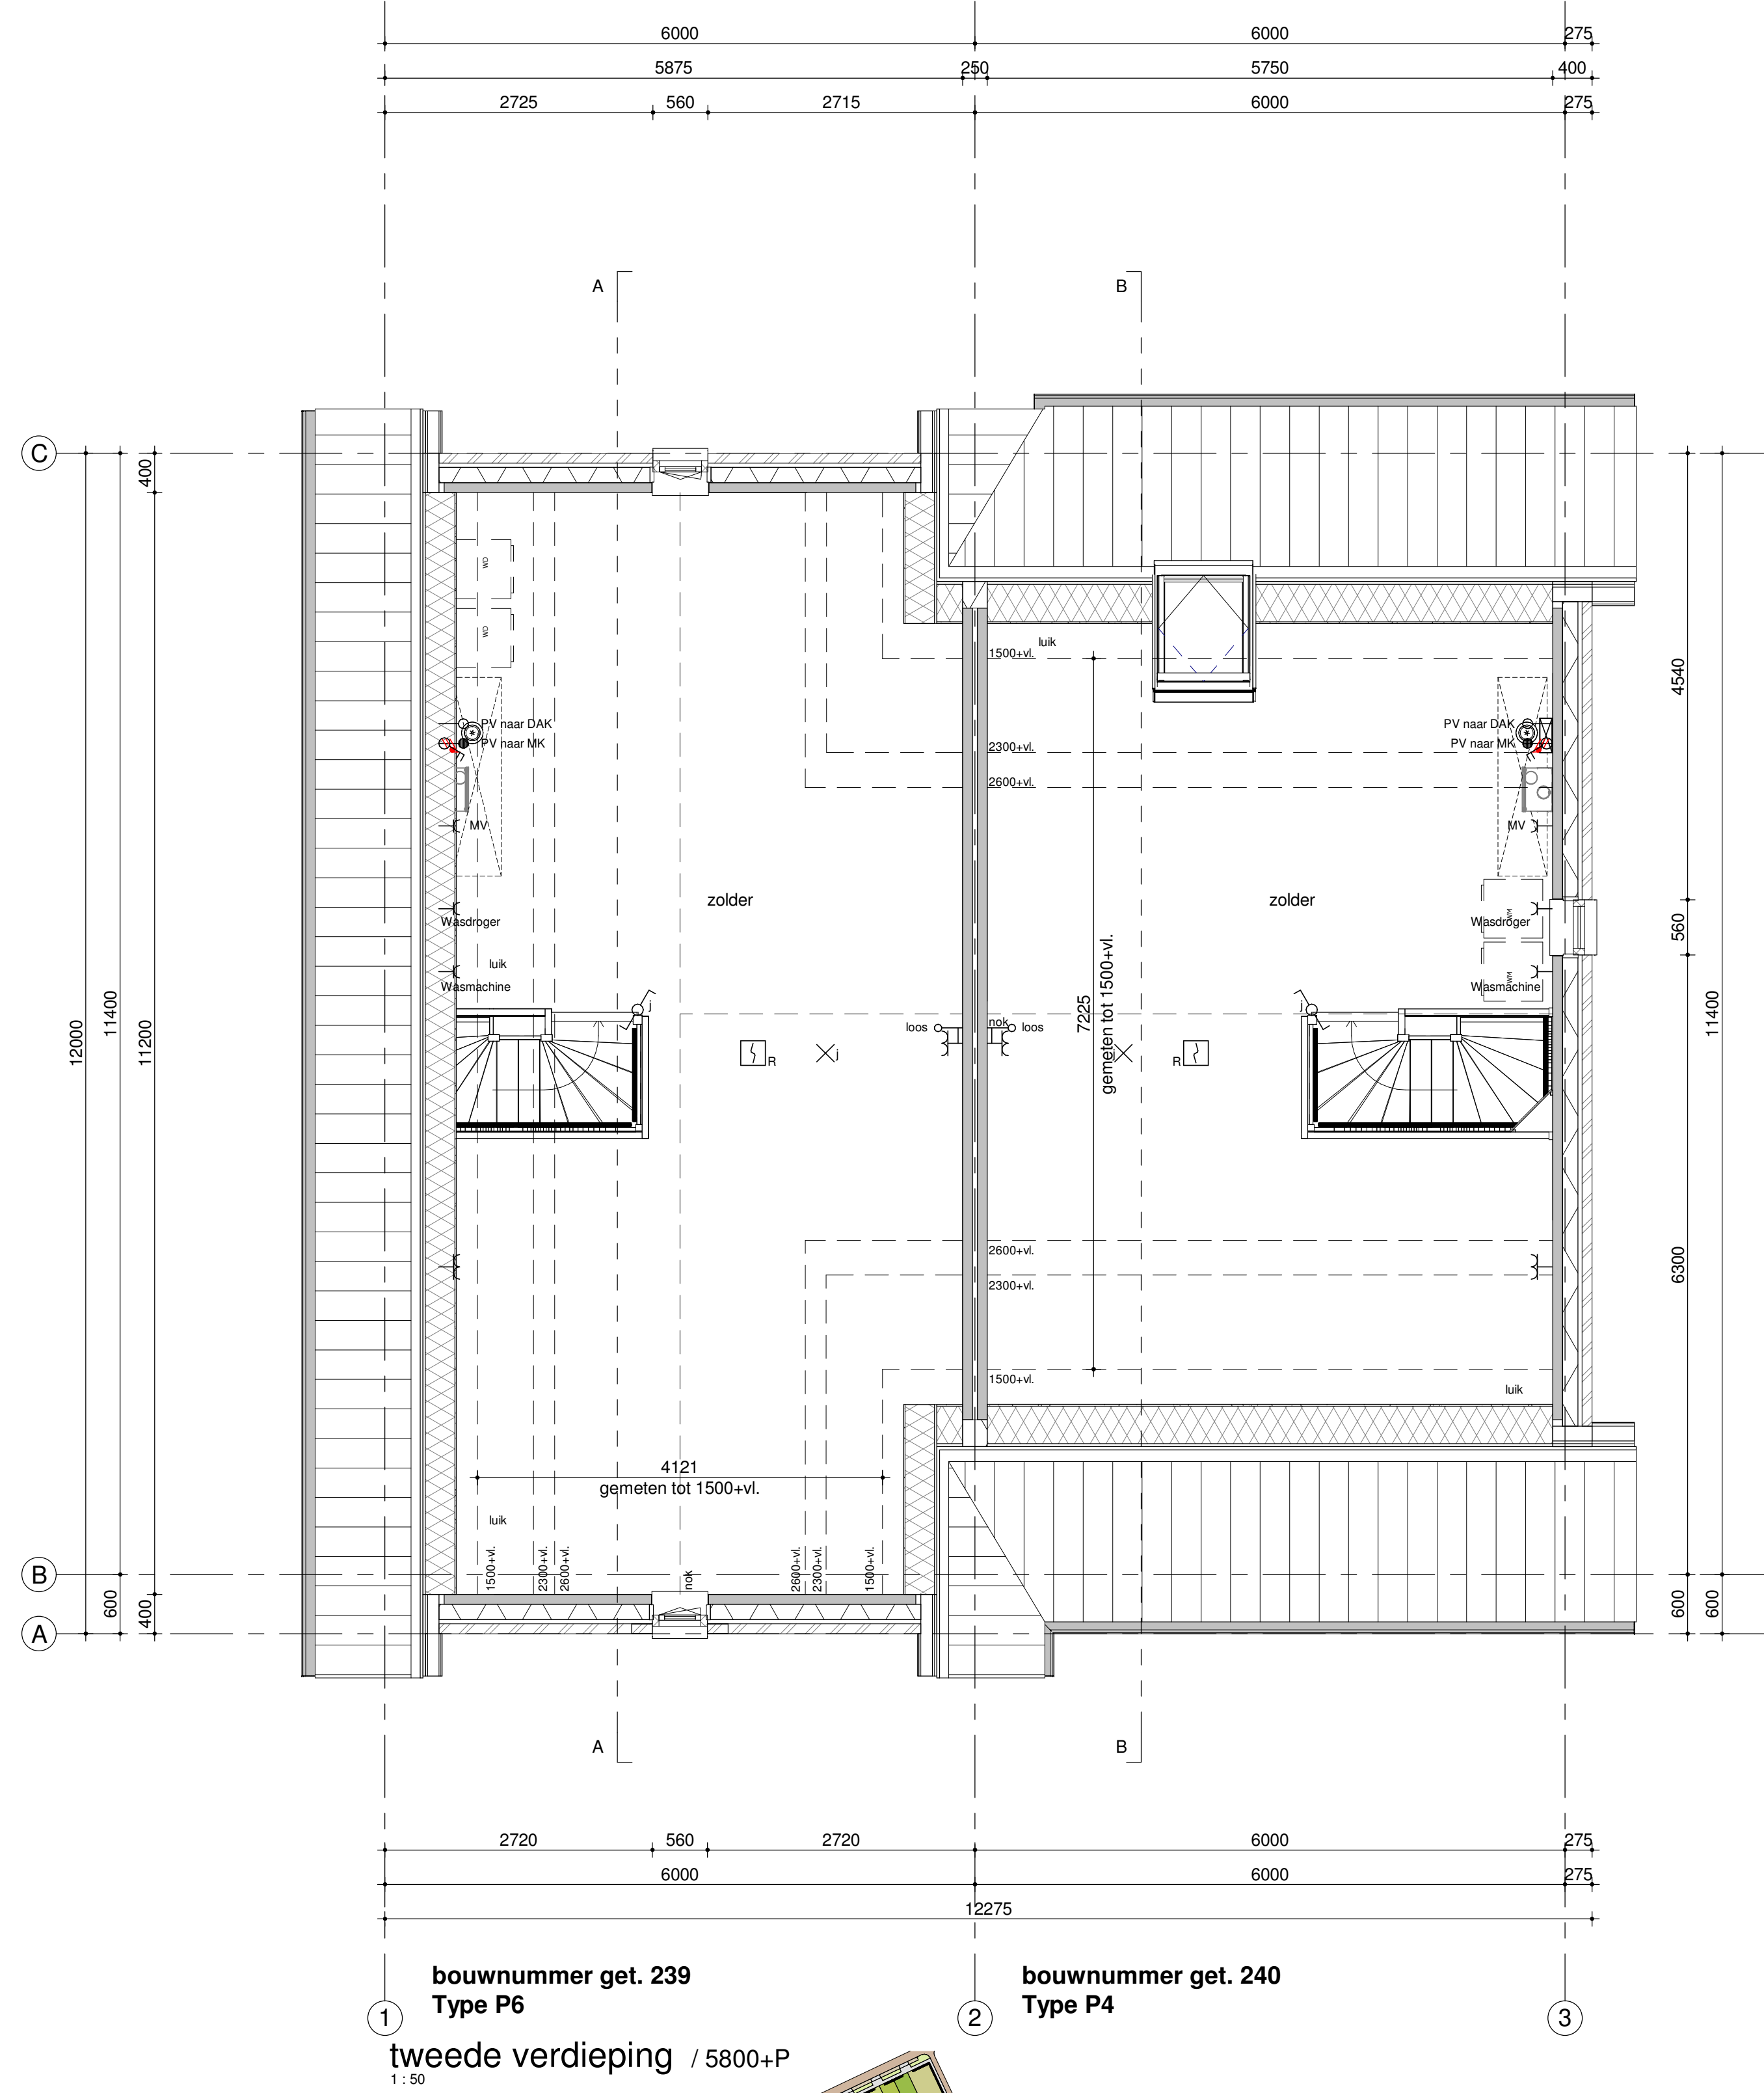

1 bouwnummer get. 239  
Type P6  
tweede verdieping / 5800+P  
1:50



situatie

Humblé Martens & Willems Architecten  
www.humblémartenswillems.nl

Bedaux de Brouwer Architecten  
www.bedauxdebrouwer.nl

Weusten Liedenbaum Architecten  
www.weustenedenbaum.nl

Buitenoord - Wageningen, Fase 2 Bloknr.: 15D  
Bwnr.: 239-240  
plattegronden, gevels, doorsneden

datum: 01-06-2020  
wijziging:

getekend: WLA

Trebbe Wonen  
Postbus 250  
8000 AG Zwolle

telefoon 088 259 00 00

Werknummer:  
18-2019(F2)

tek.nr.:  
BA/VK.308  
schaal: 1:50/1:100  
formaat: 1470x841

TREBBE  
ONTWIKKELT EN BOUWT

definitief