
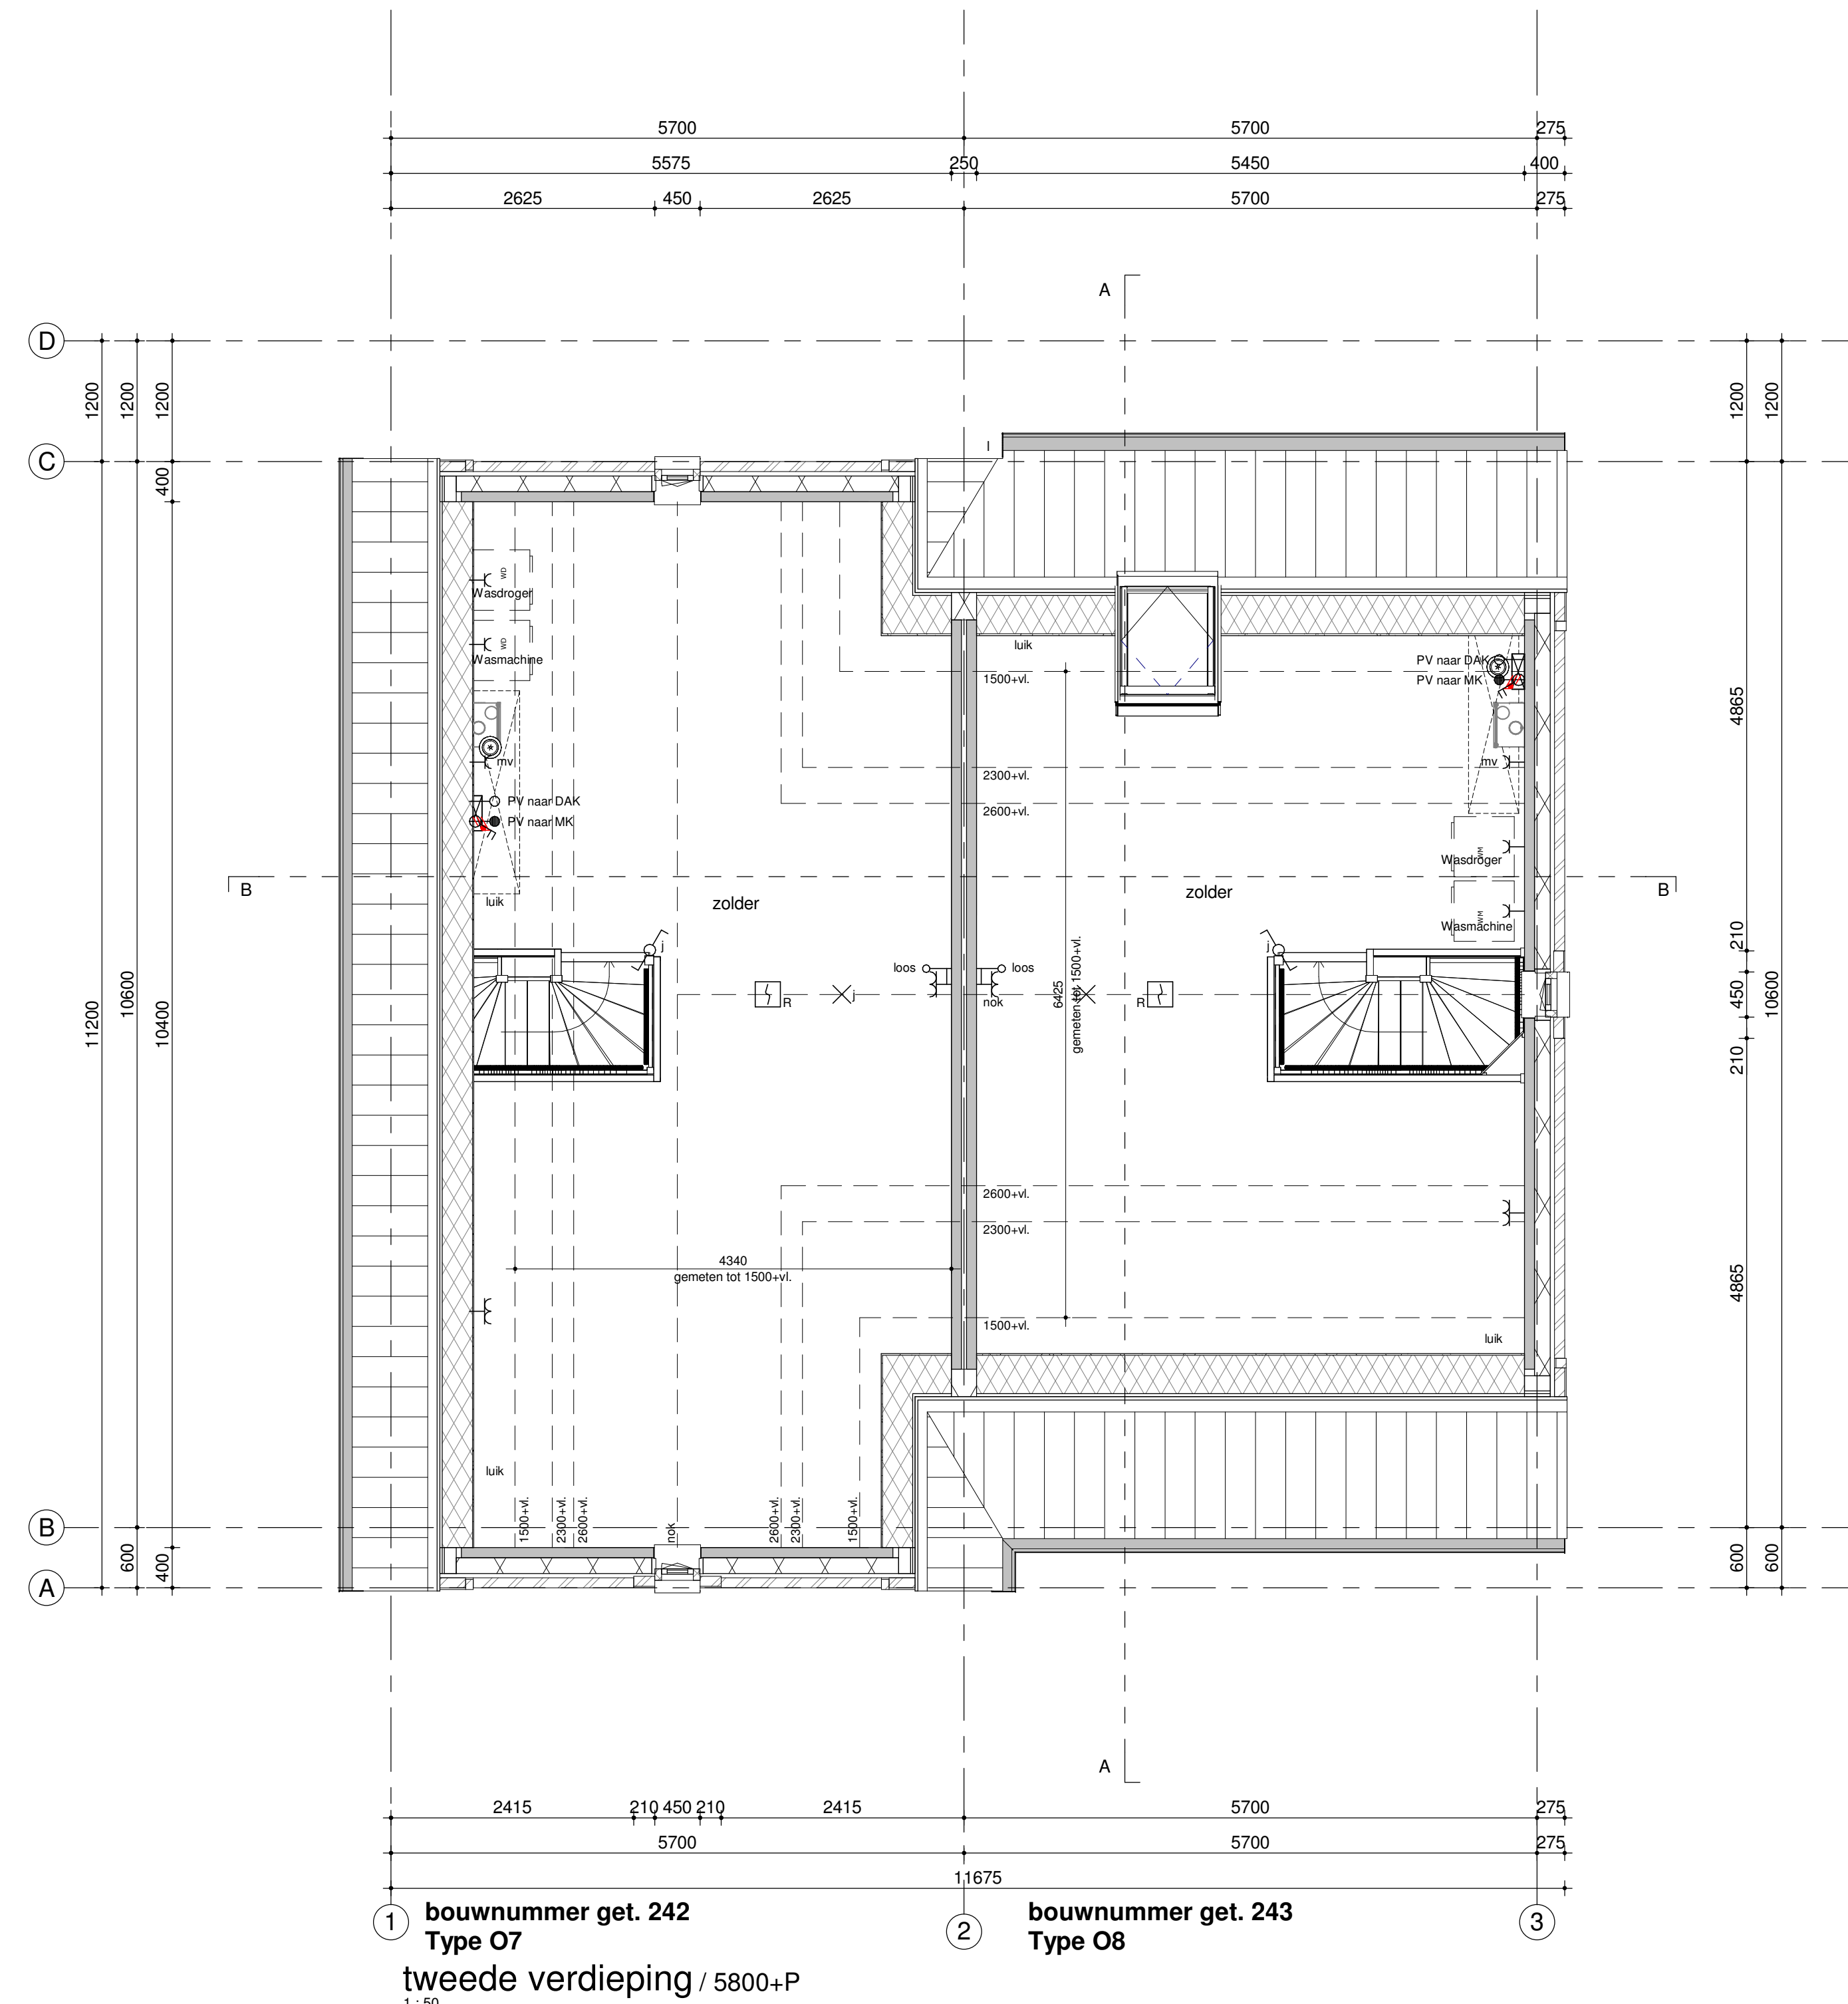
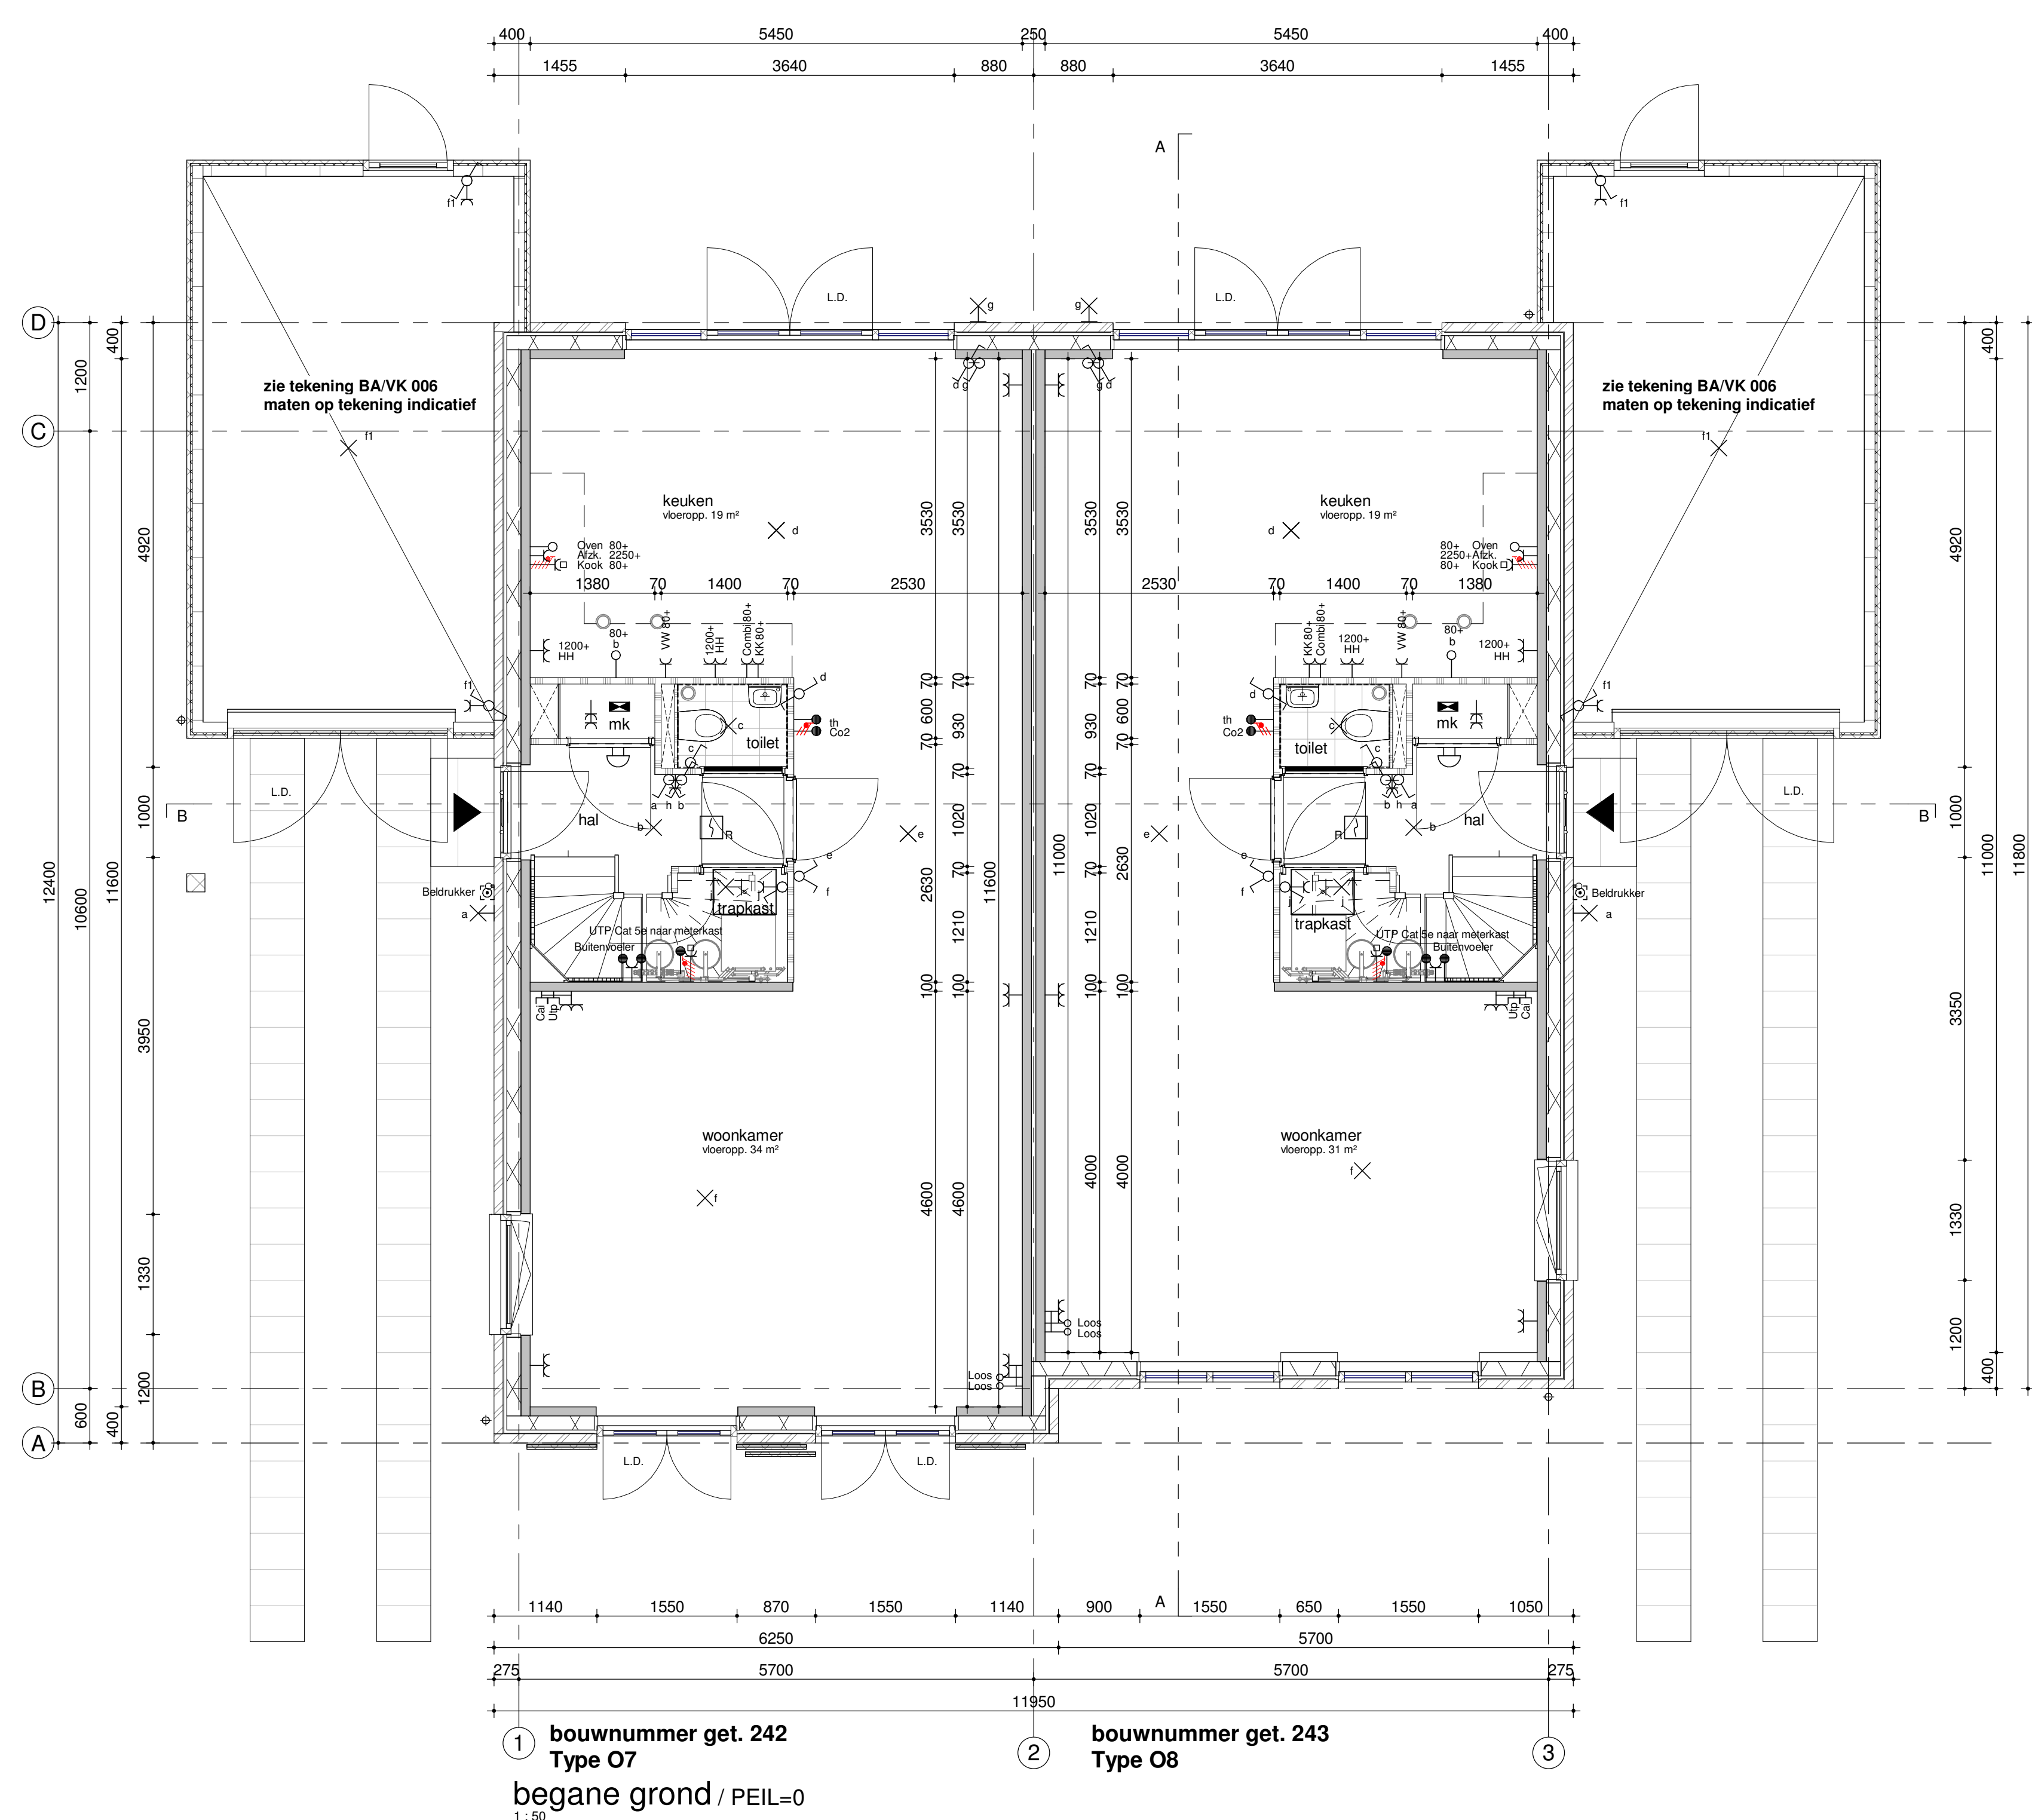


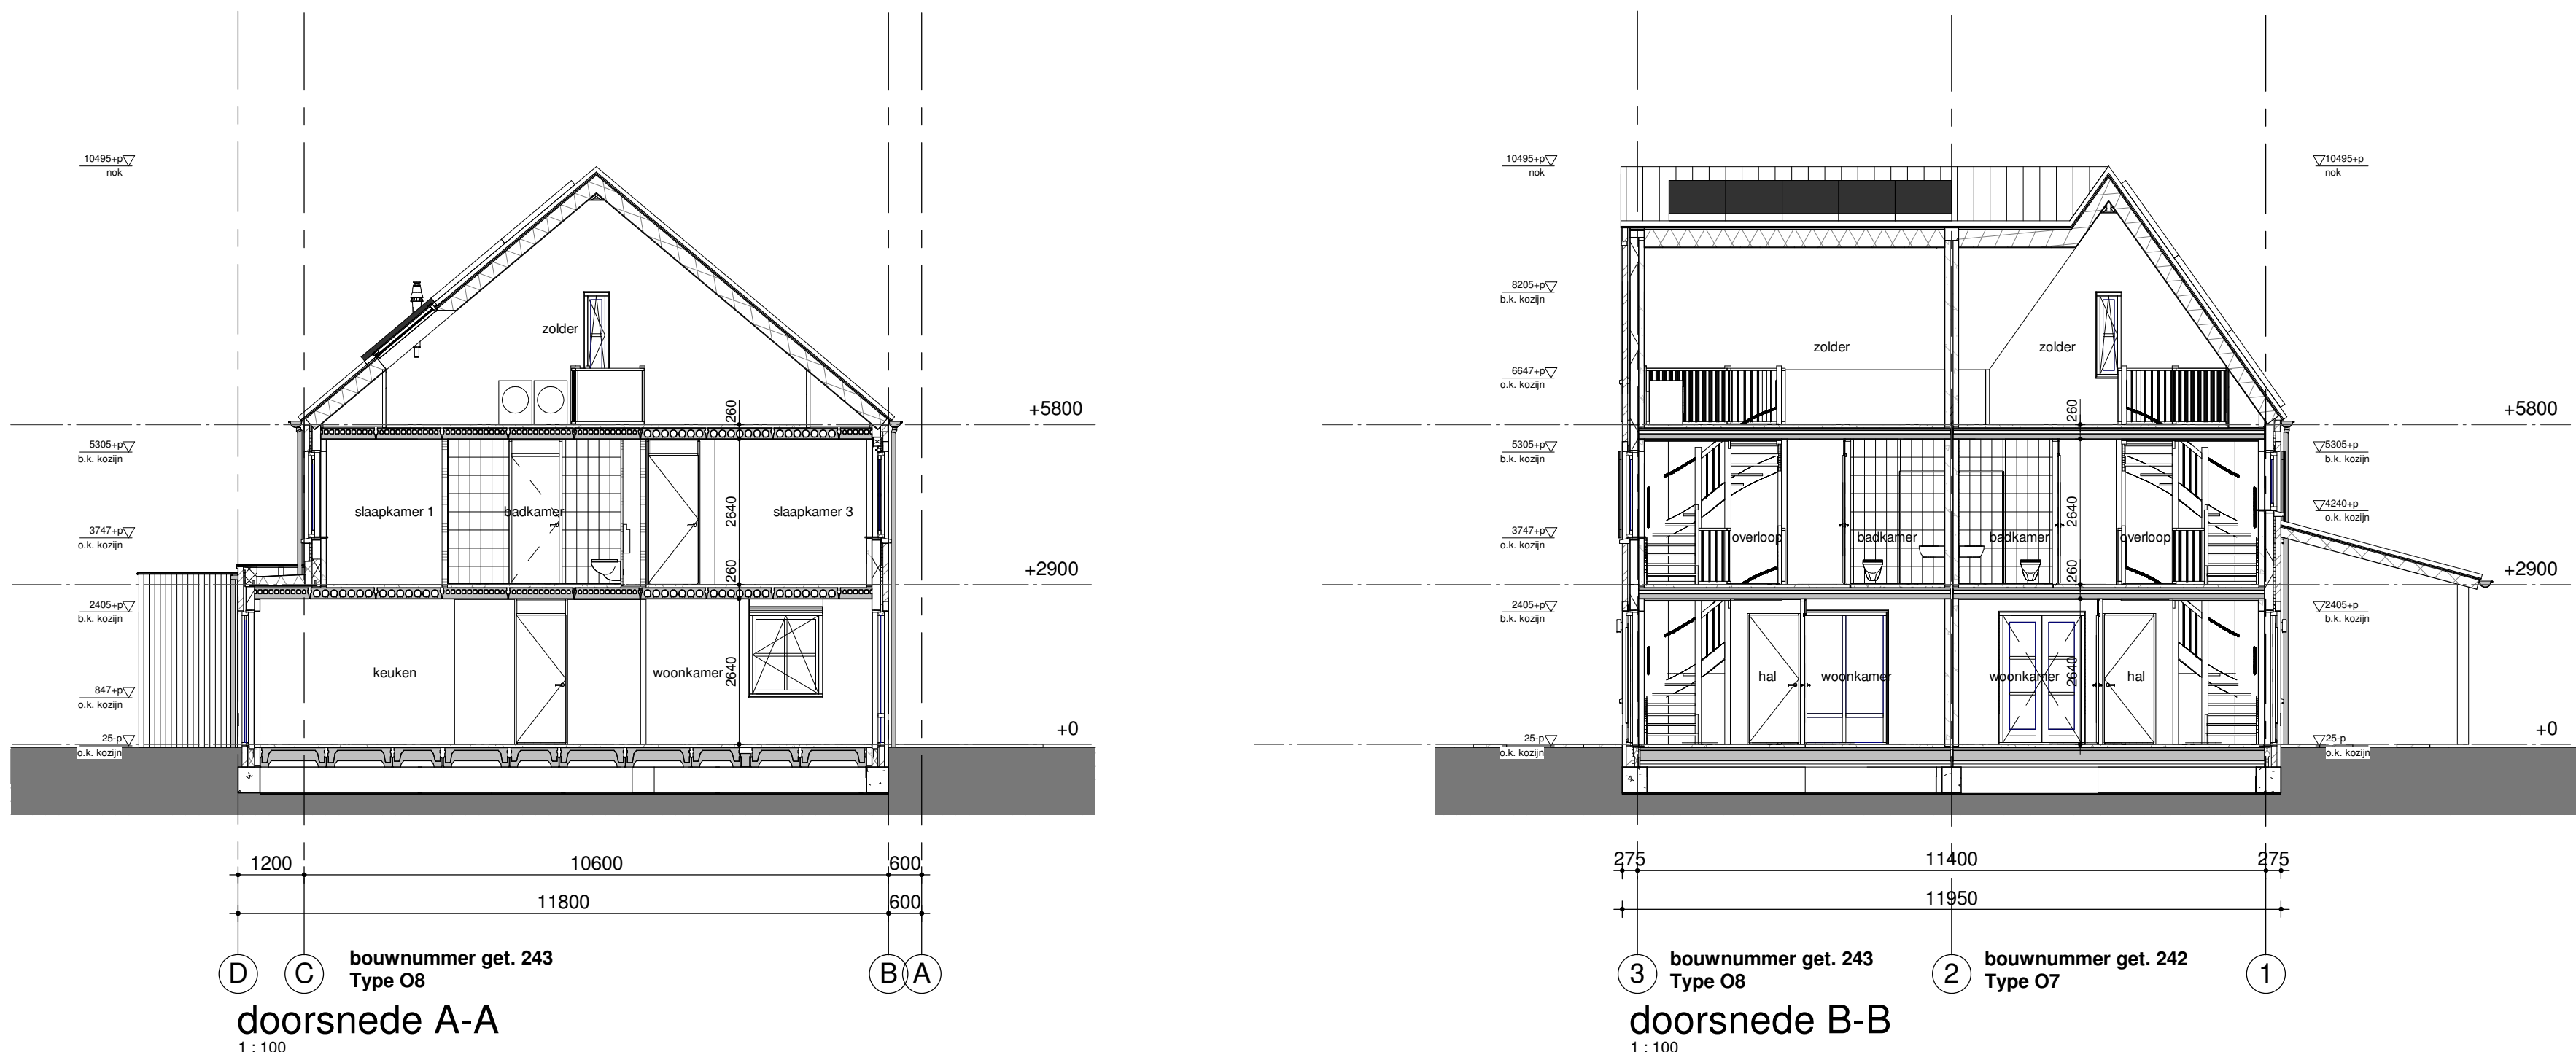

Humblé Martens & Willems Architecten
www.humblemartenswillems.nl

Bedaux de Brouwer Architecten
www.bedauxdebrouwer.nl

Weusten Liedenbaum Architecten
www.weustenliedenbaum.nl

Buitenoord - Wageningen, Fase 2 Bloknr.: 15F
Bwnr.: 242-243
plattegronden, gevels, doorsneden

datum: 01-06-2020
wijziging:

getekend: WLA

Trebbe Wonen
Postbus 250
8000 AG Zwolle

telefoon 088 259 00 00

tek.nr.:
BA/VK.310
schaal: 1:50/1:100
formaat: 1470x841

TREBBE
ONTWIKKELT EN BOUWT

definitief