


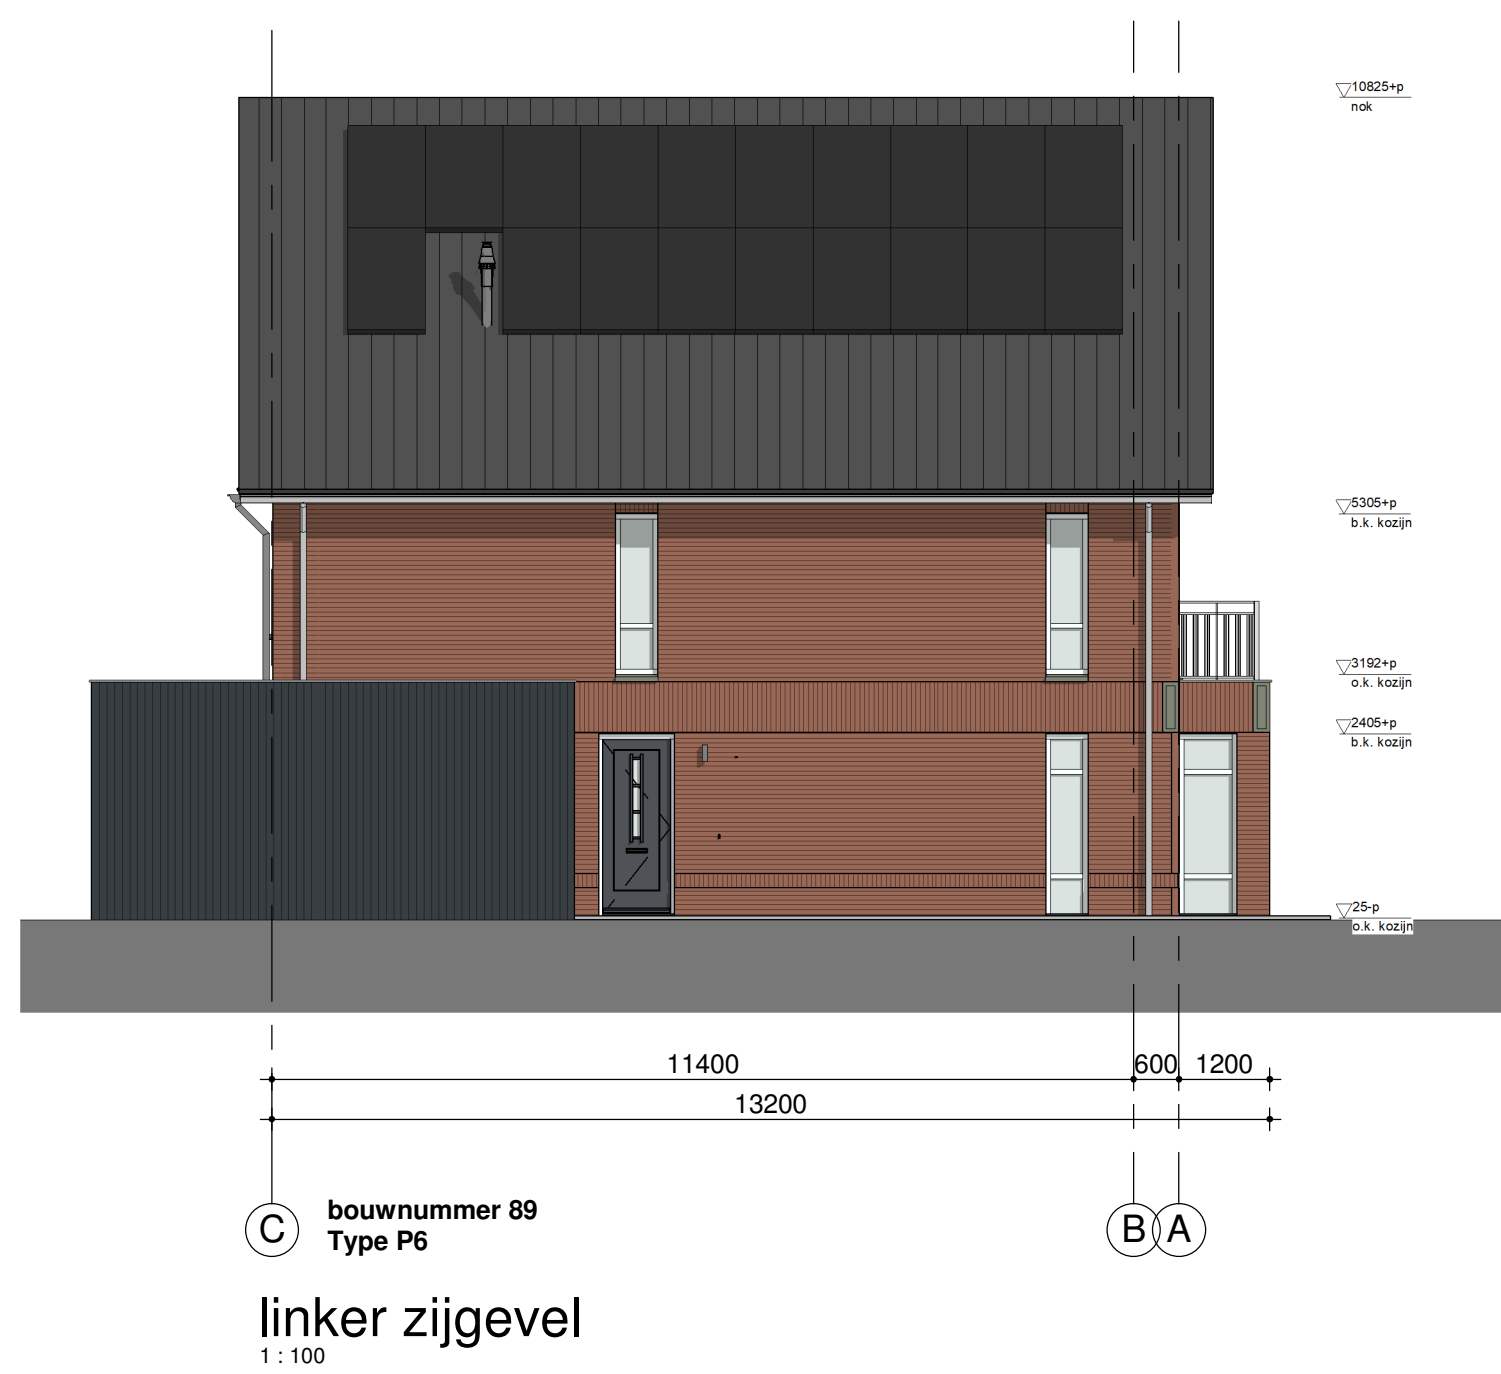

linker zijgevel
1:100




voorgevel
1:100




rechter zijgevel
1:100




achtergevel
1:100

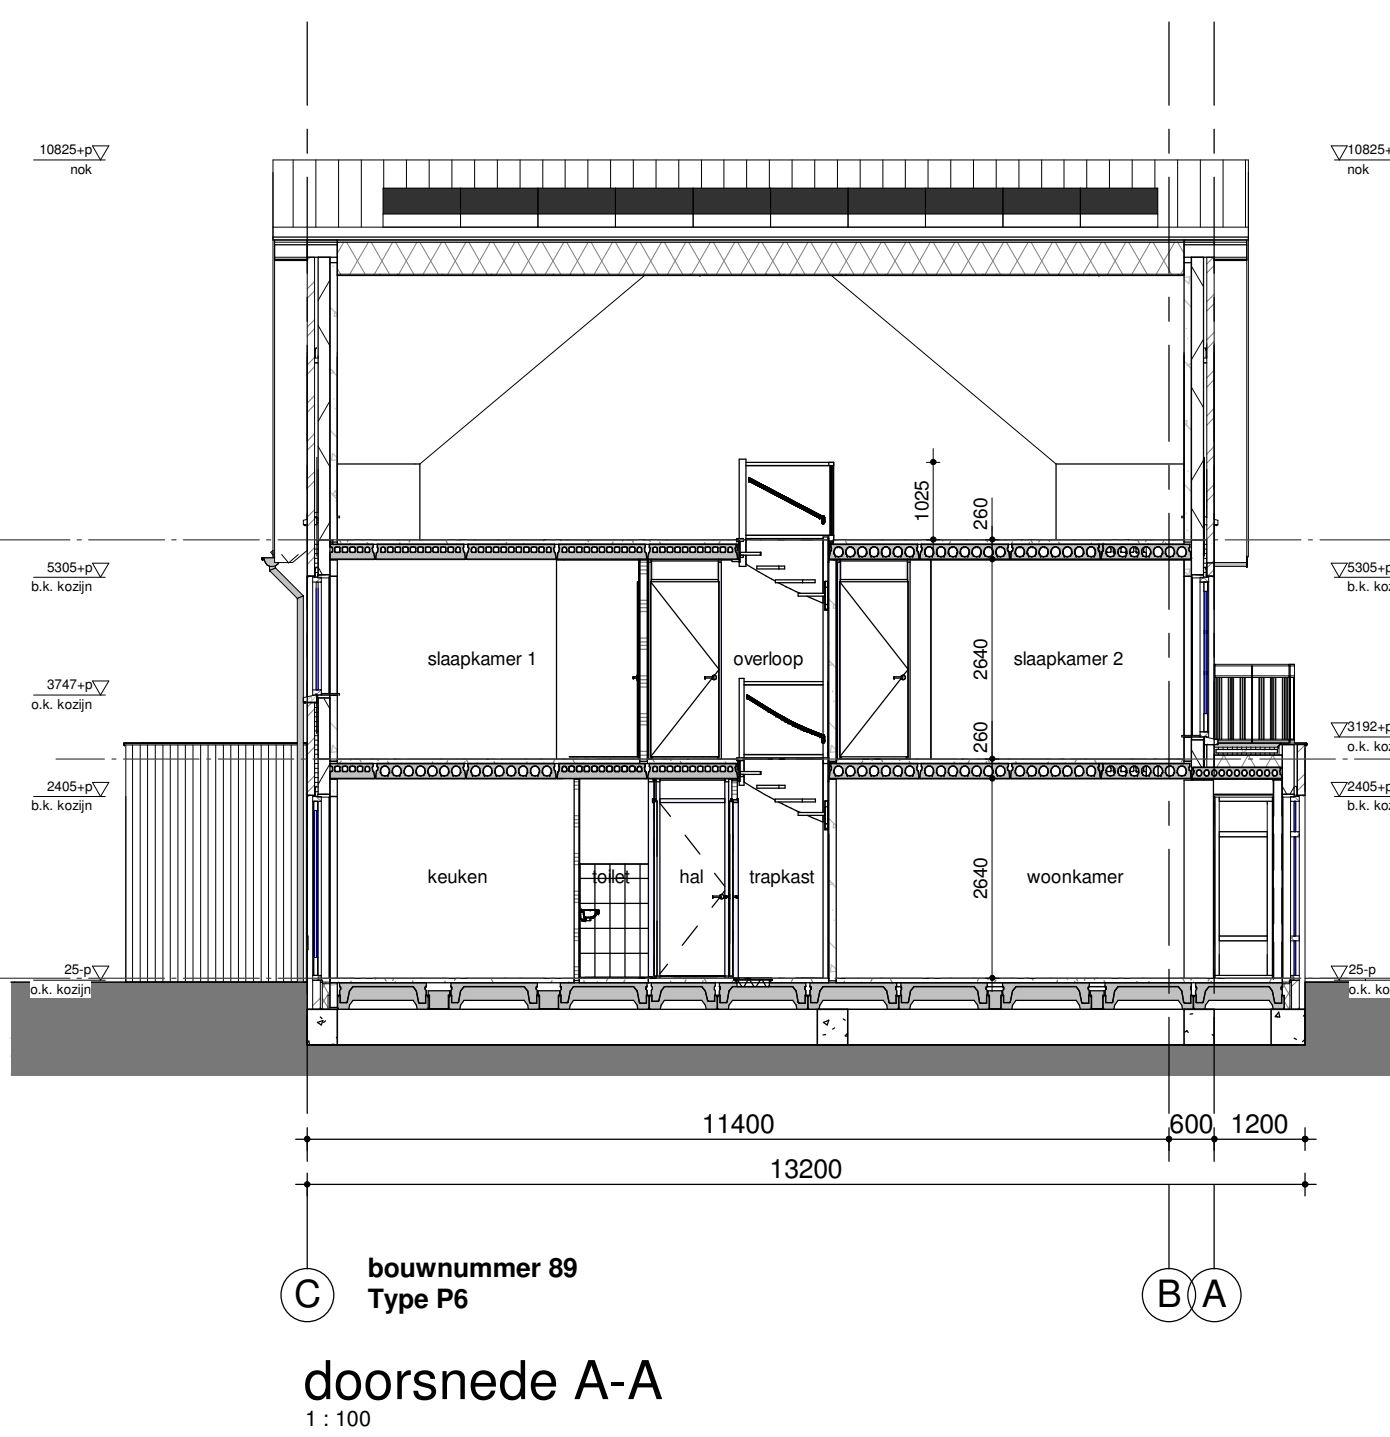

doorsnede A-A
1:100

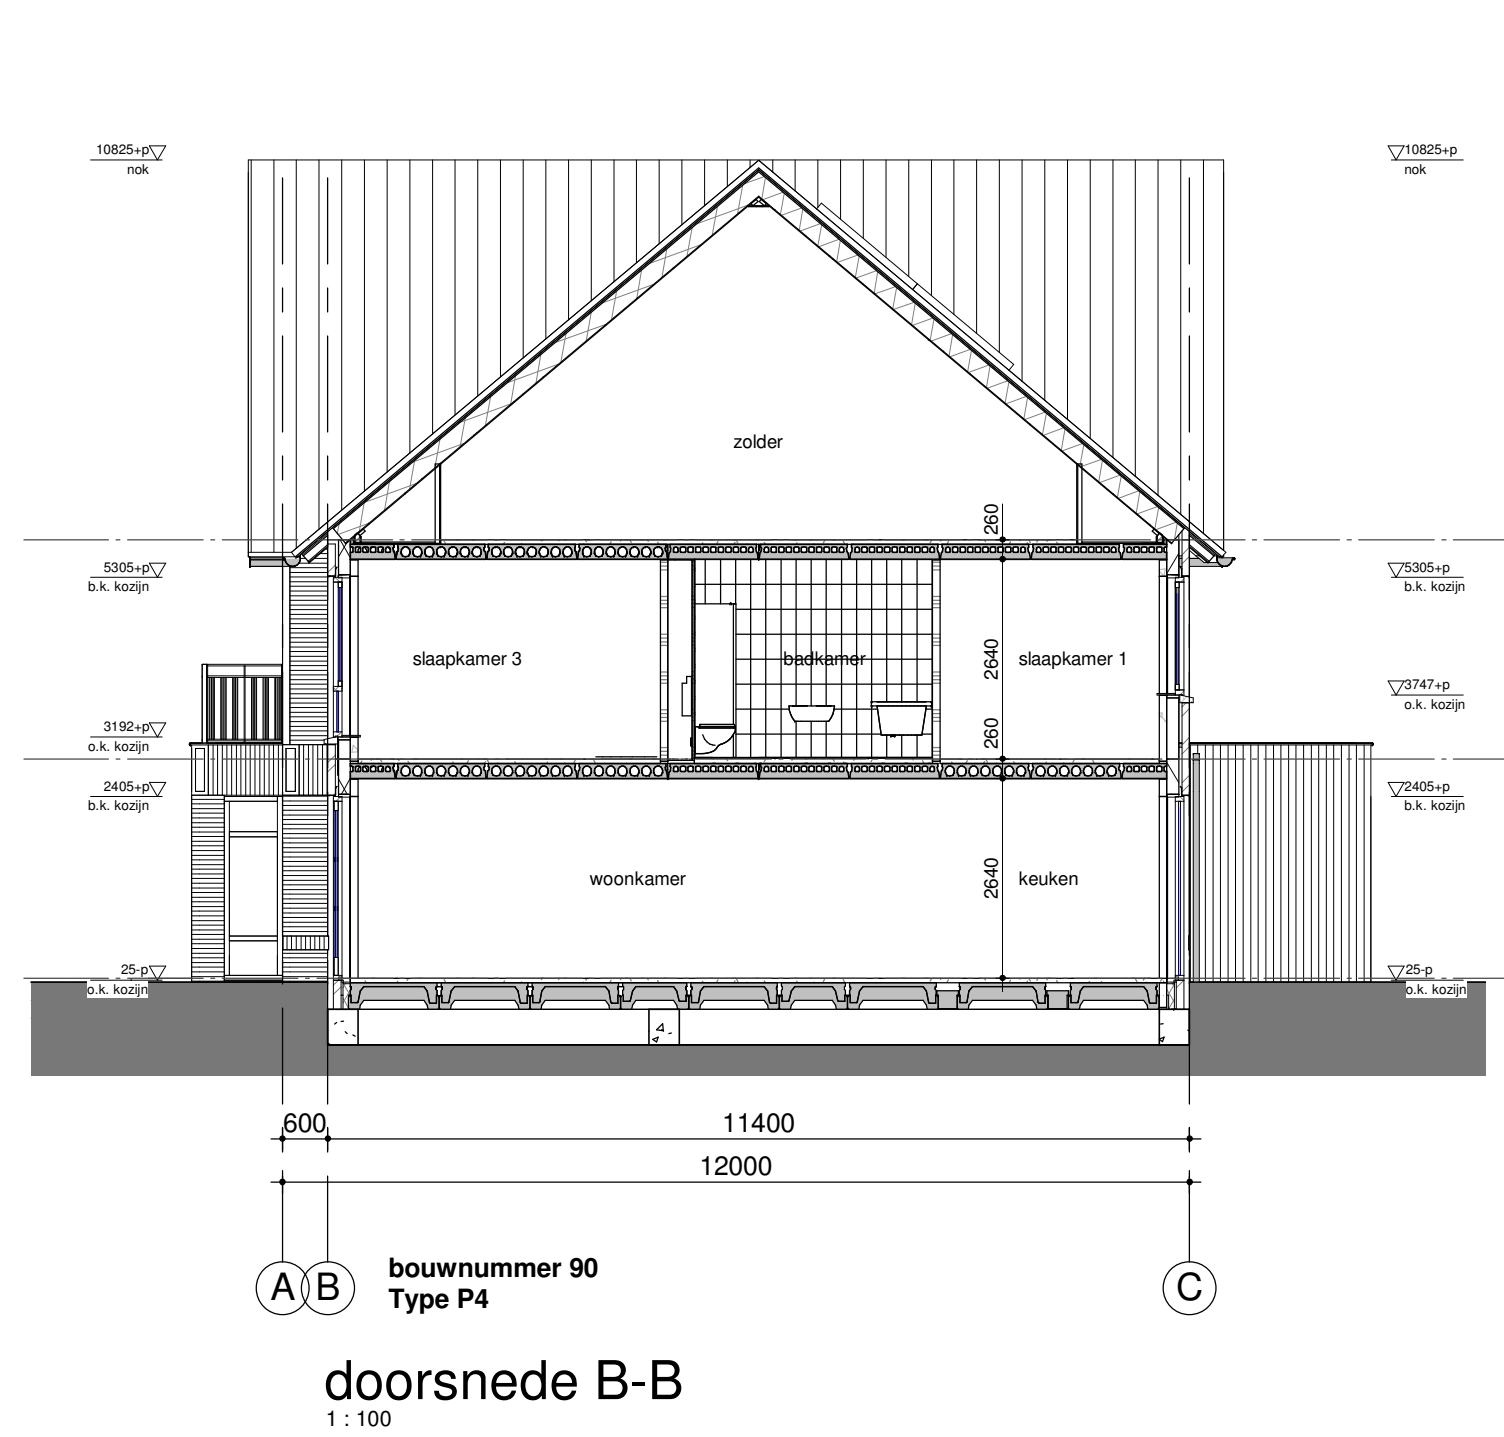


doorsnede B-B
1:100

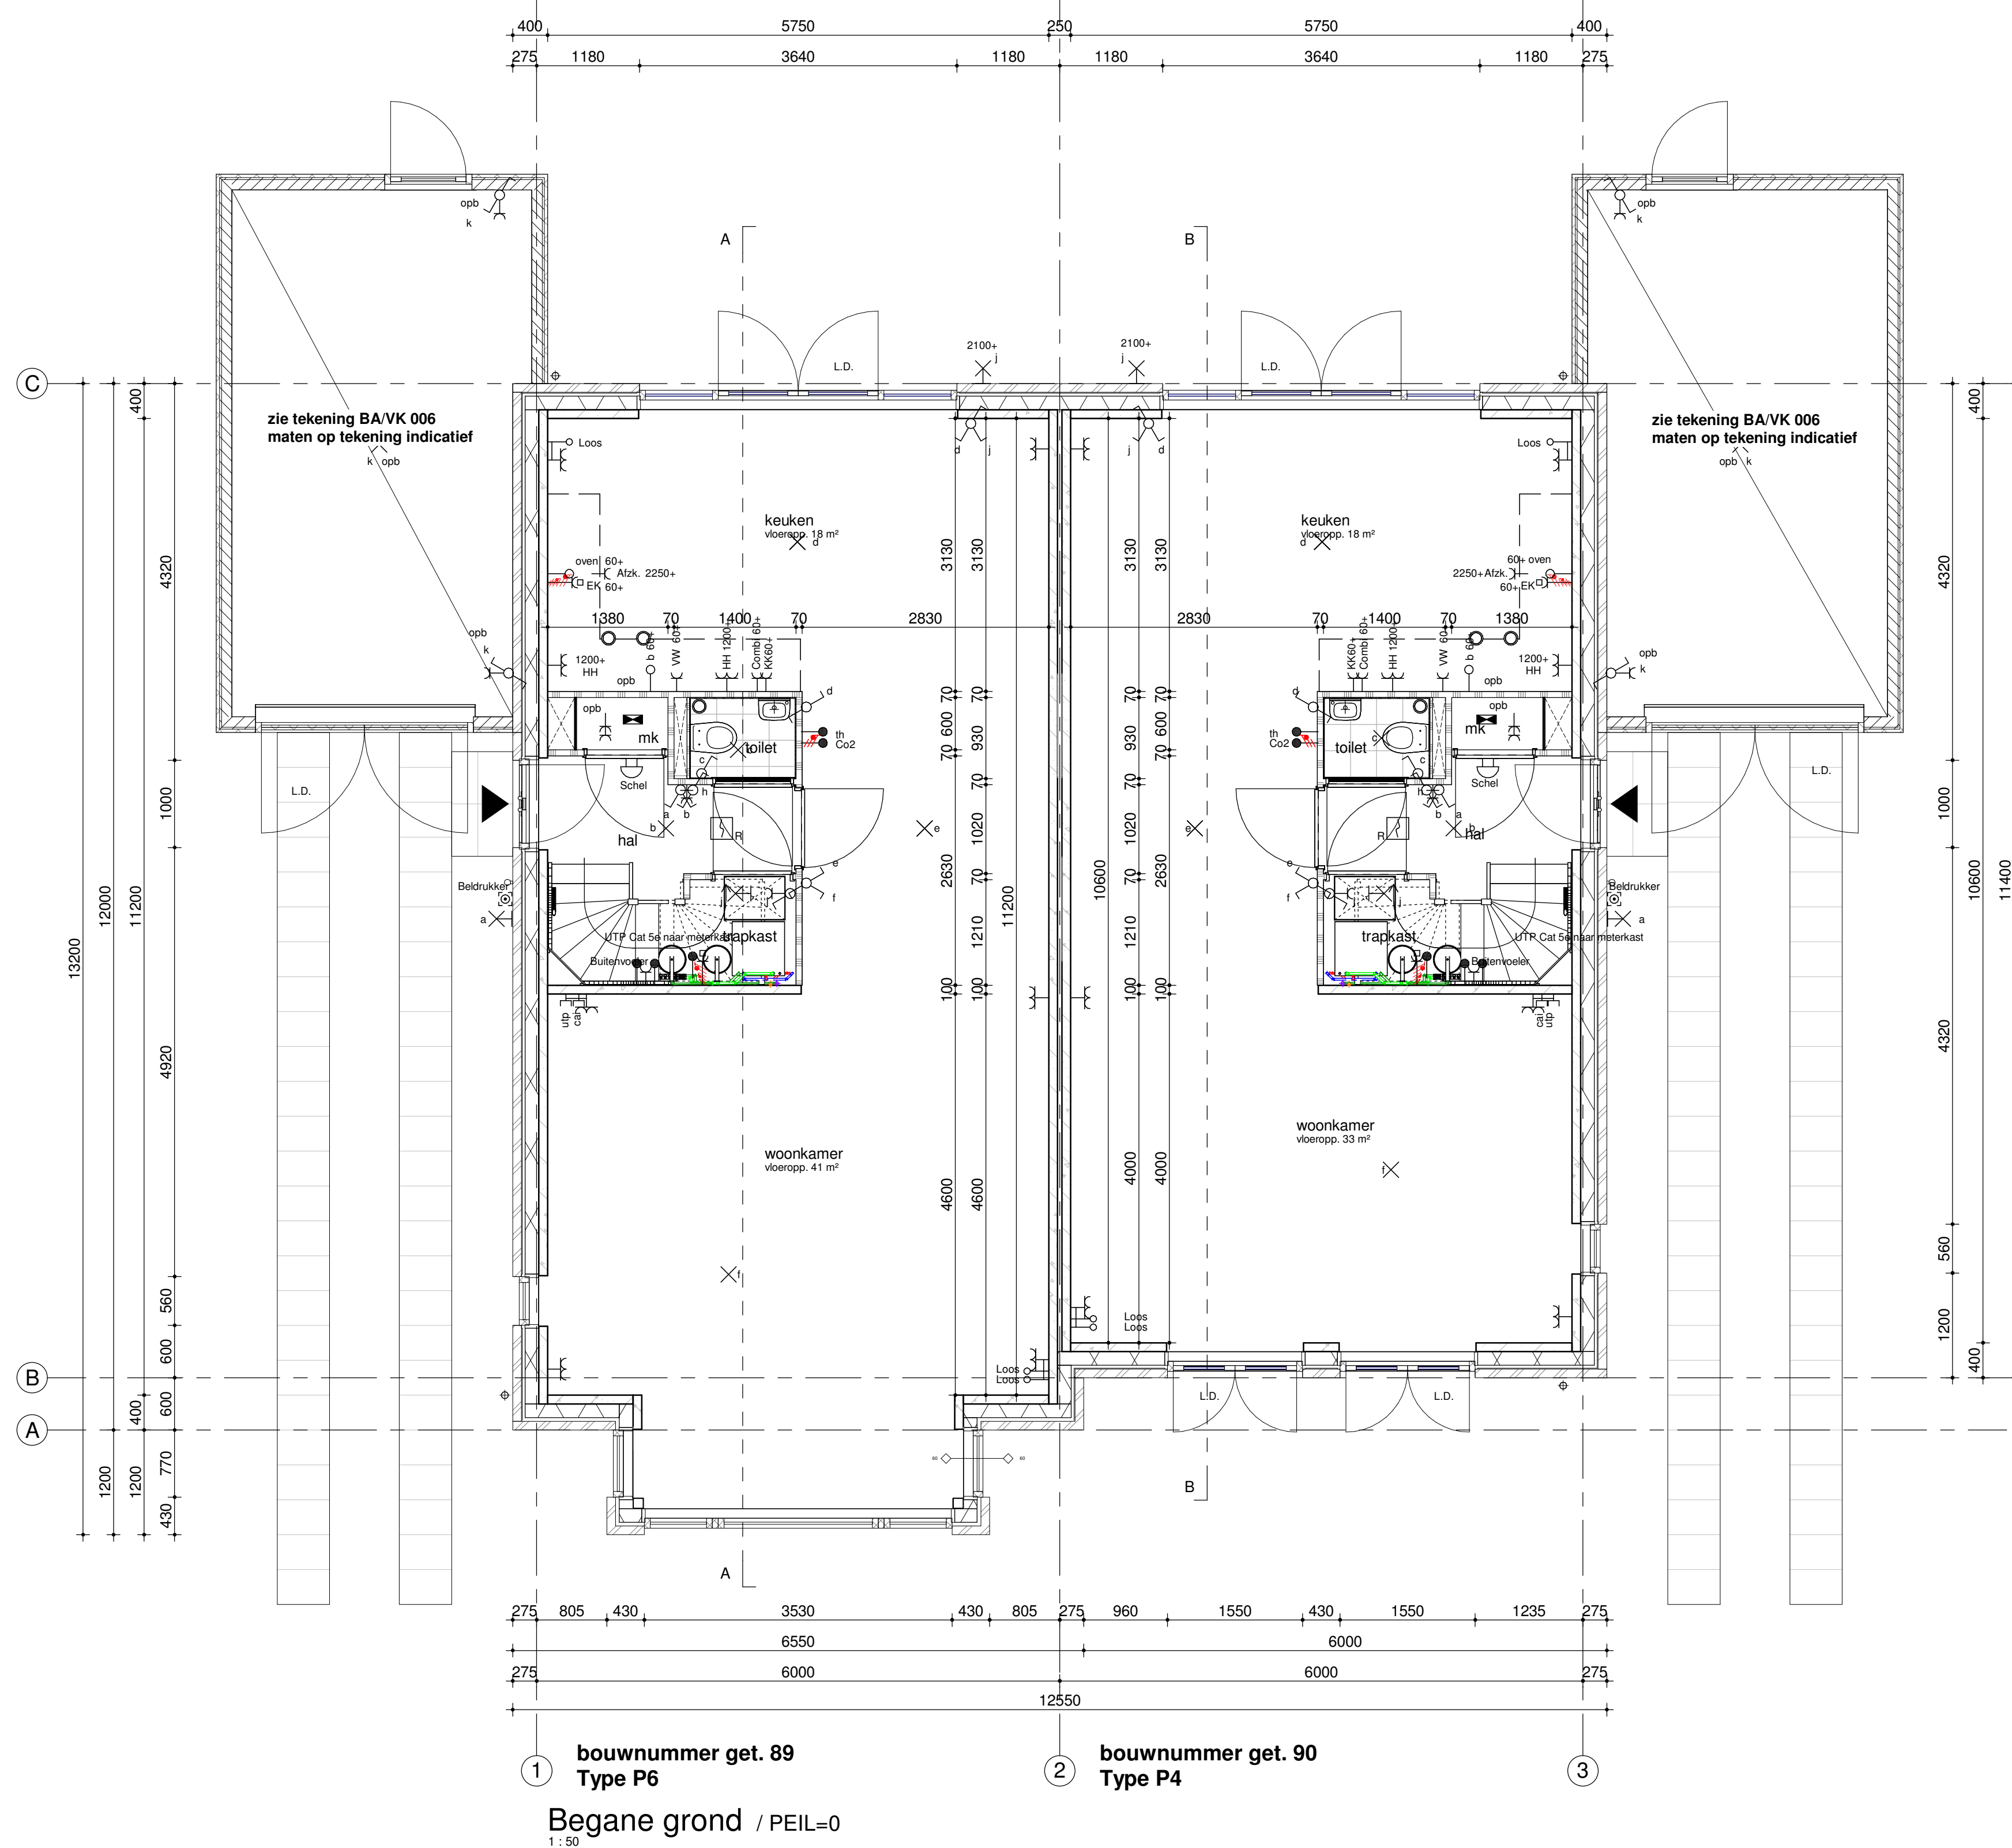


1 bouwnummer get. 89
Type P6
Begane grond / PEIL=0
1:50

2 bouwnummer get. 90
Type P4

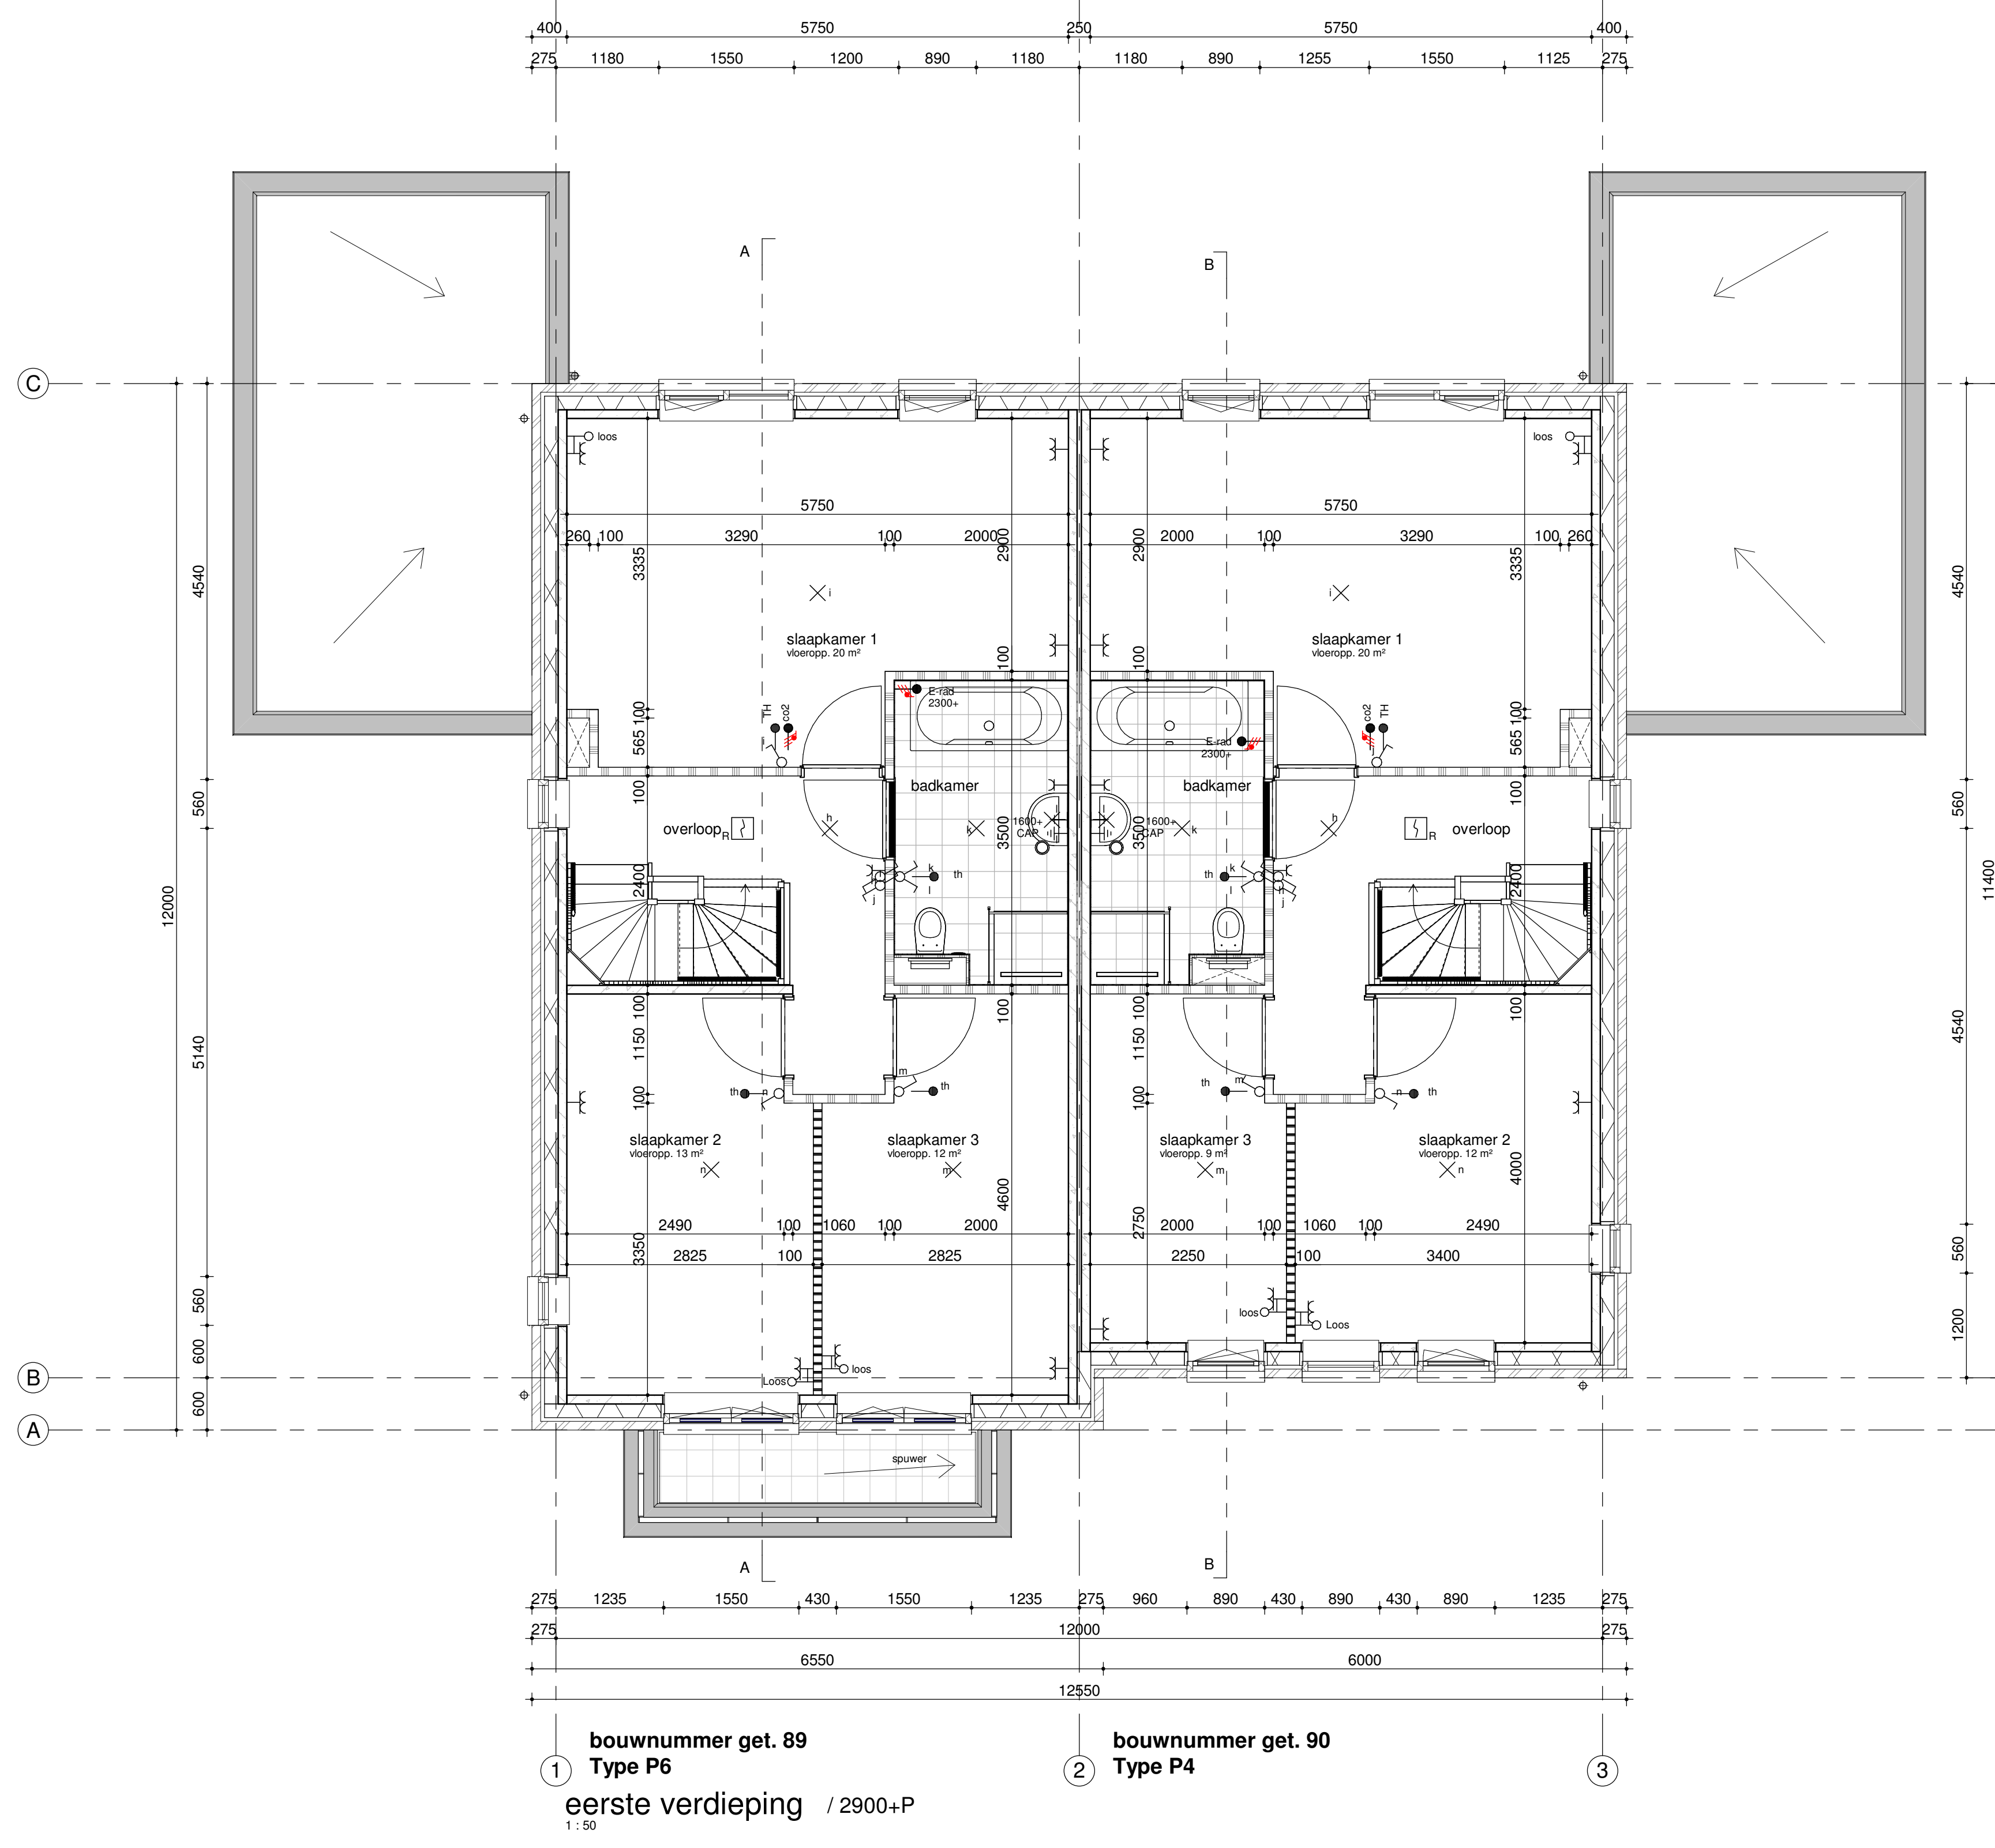

1 bouwnummer get. 89
Type P6
eerste verdieping / 2900+P
1:50

2 bouwnummer get. 90
Type P4

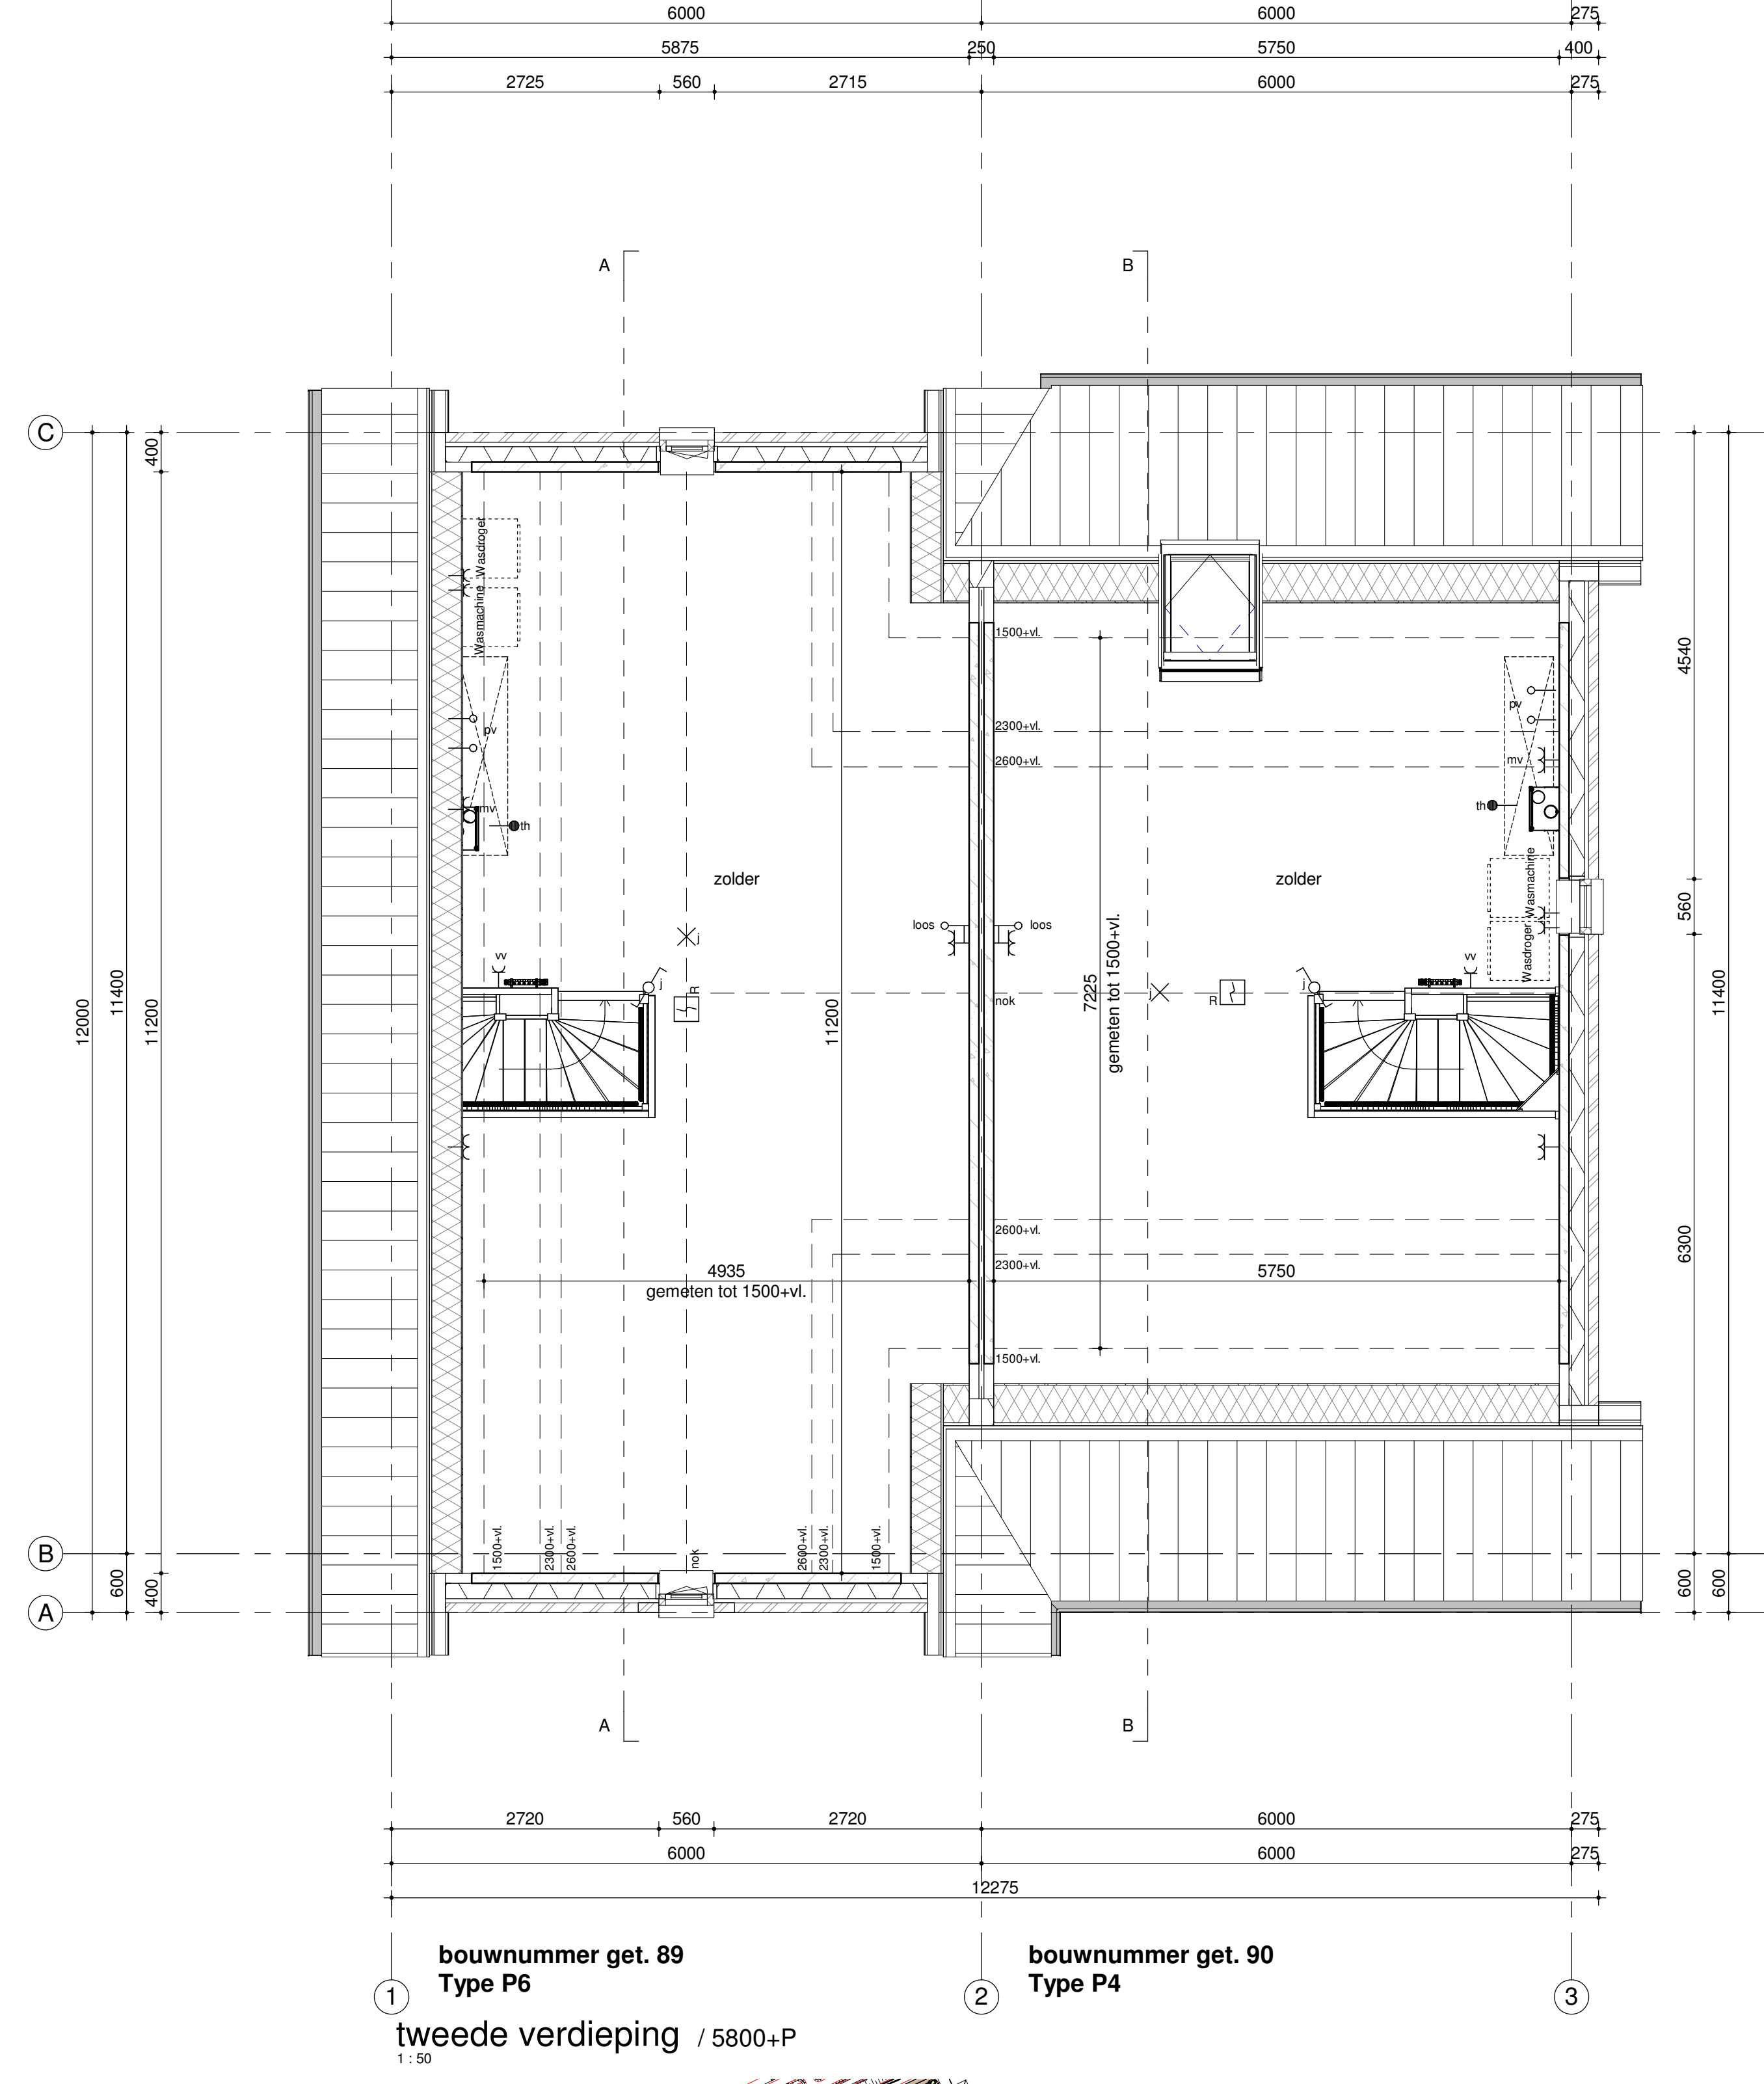

1 bouwnummer get. 89
Type P6
tweede verdieping / 5800+P
1:50

2 bouwnummer get. 90
Type P4



situatie

Aan deze situatie kunnen geen rechten worden ontleend. Deze situatie is ter indicatie van de blok positie.

Humblé Martens & Willems Architecten
www.humblemartenswillems.nl

Bedaux de Brouwer Architecten
www.bedauxdebrouwer.nl

Weusten Liedenbaum Architecten
www.weustenliedenbaum.nl

Buitenoord -
Wageningen, Fase 1A
plattegronden, gevels, doorsneden

datum: 13-09-2019
wijziging: 11-10-2019

getekend: WLA

Trebbe Wonen
Postbus 250
8000 AG Zwolle

telefoon 088 259 00 00

Werknummer:
18-2019

tek.nr.:
BA/VK.309

schaal: 1:50/1:100
formaat: A0+

TREBBE
ONTWIKKELT EN BOUWT

Definitief