

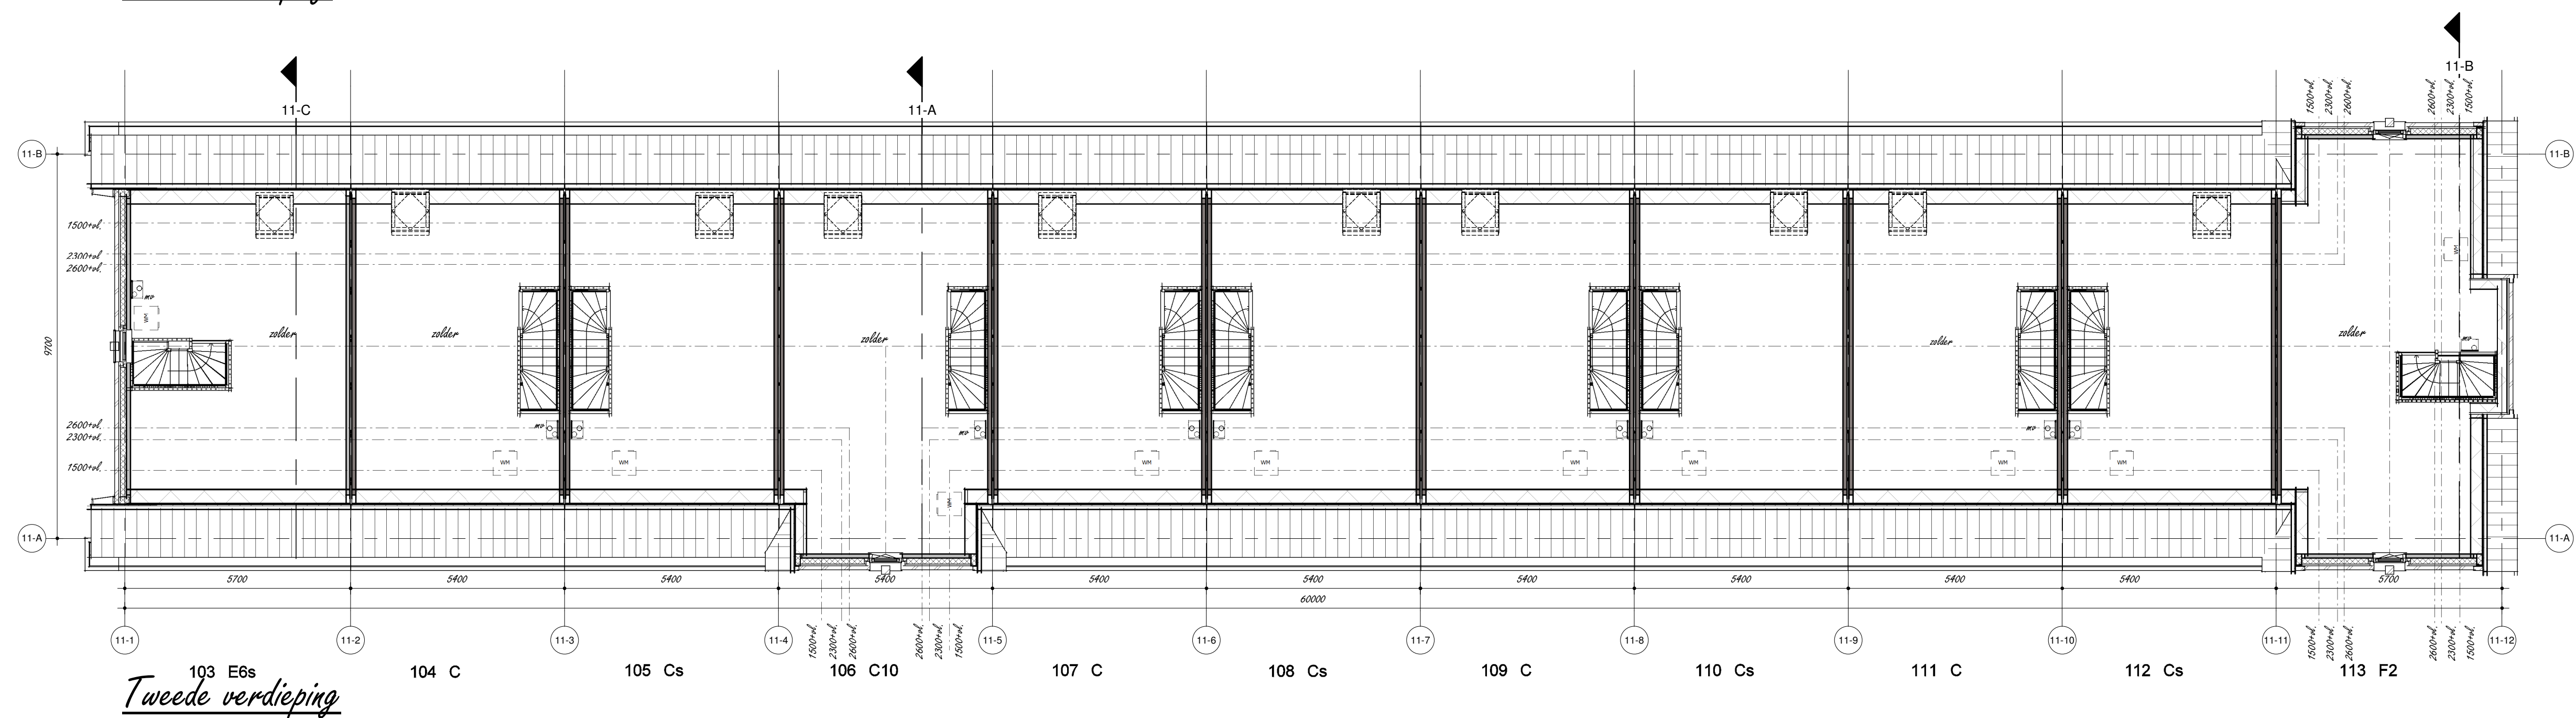


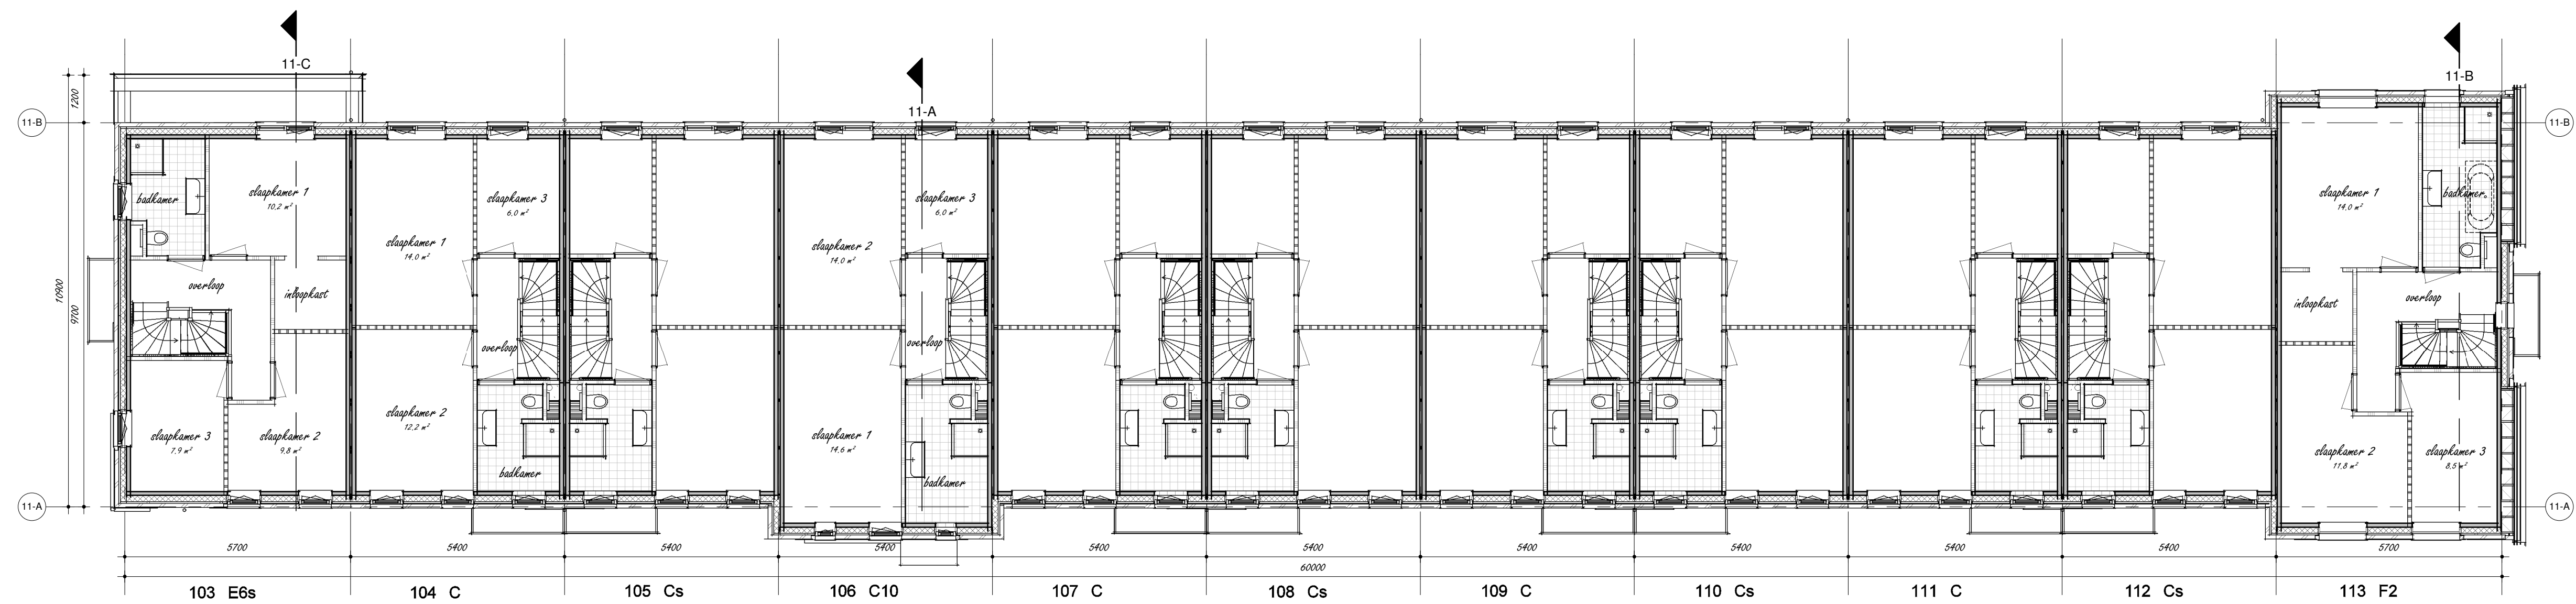

project:
 Nieuwbouw 249 woningen
 Kortenoord Wageningen
 beschrijving:
 Blok 11 Plattegrond
 datum: 21-10-2016
 schaal: 1 : 100

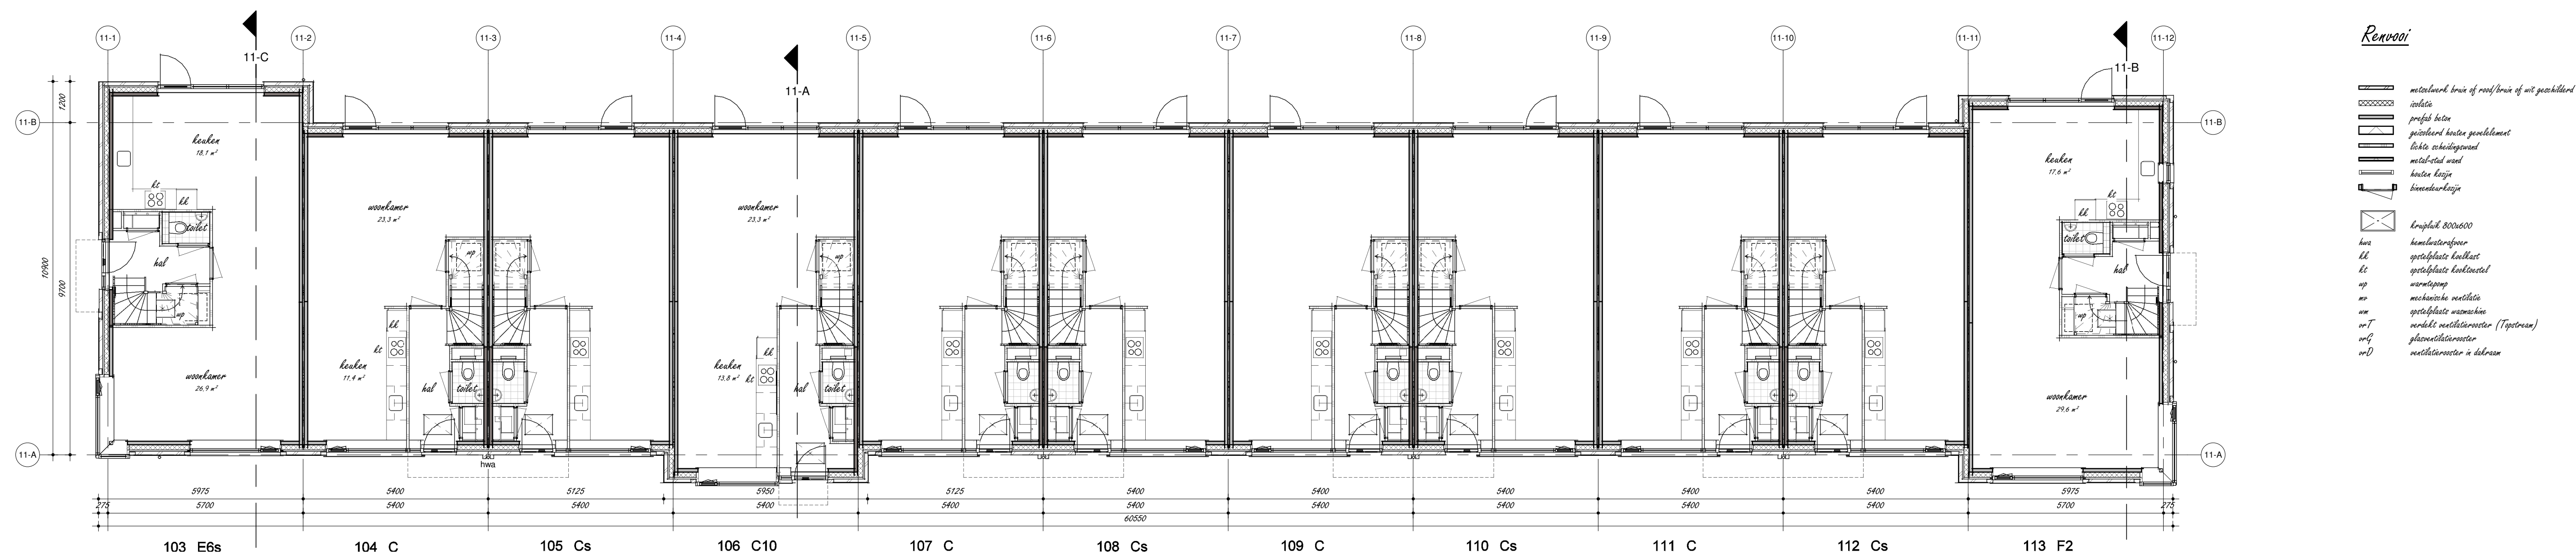

TREBBE
ONTWIKKELT EN BOUWT

bdg architecten