




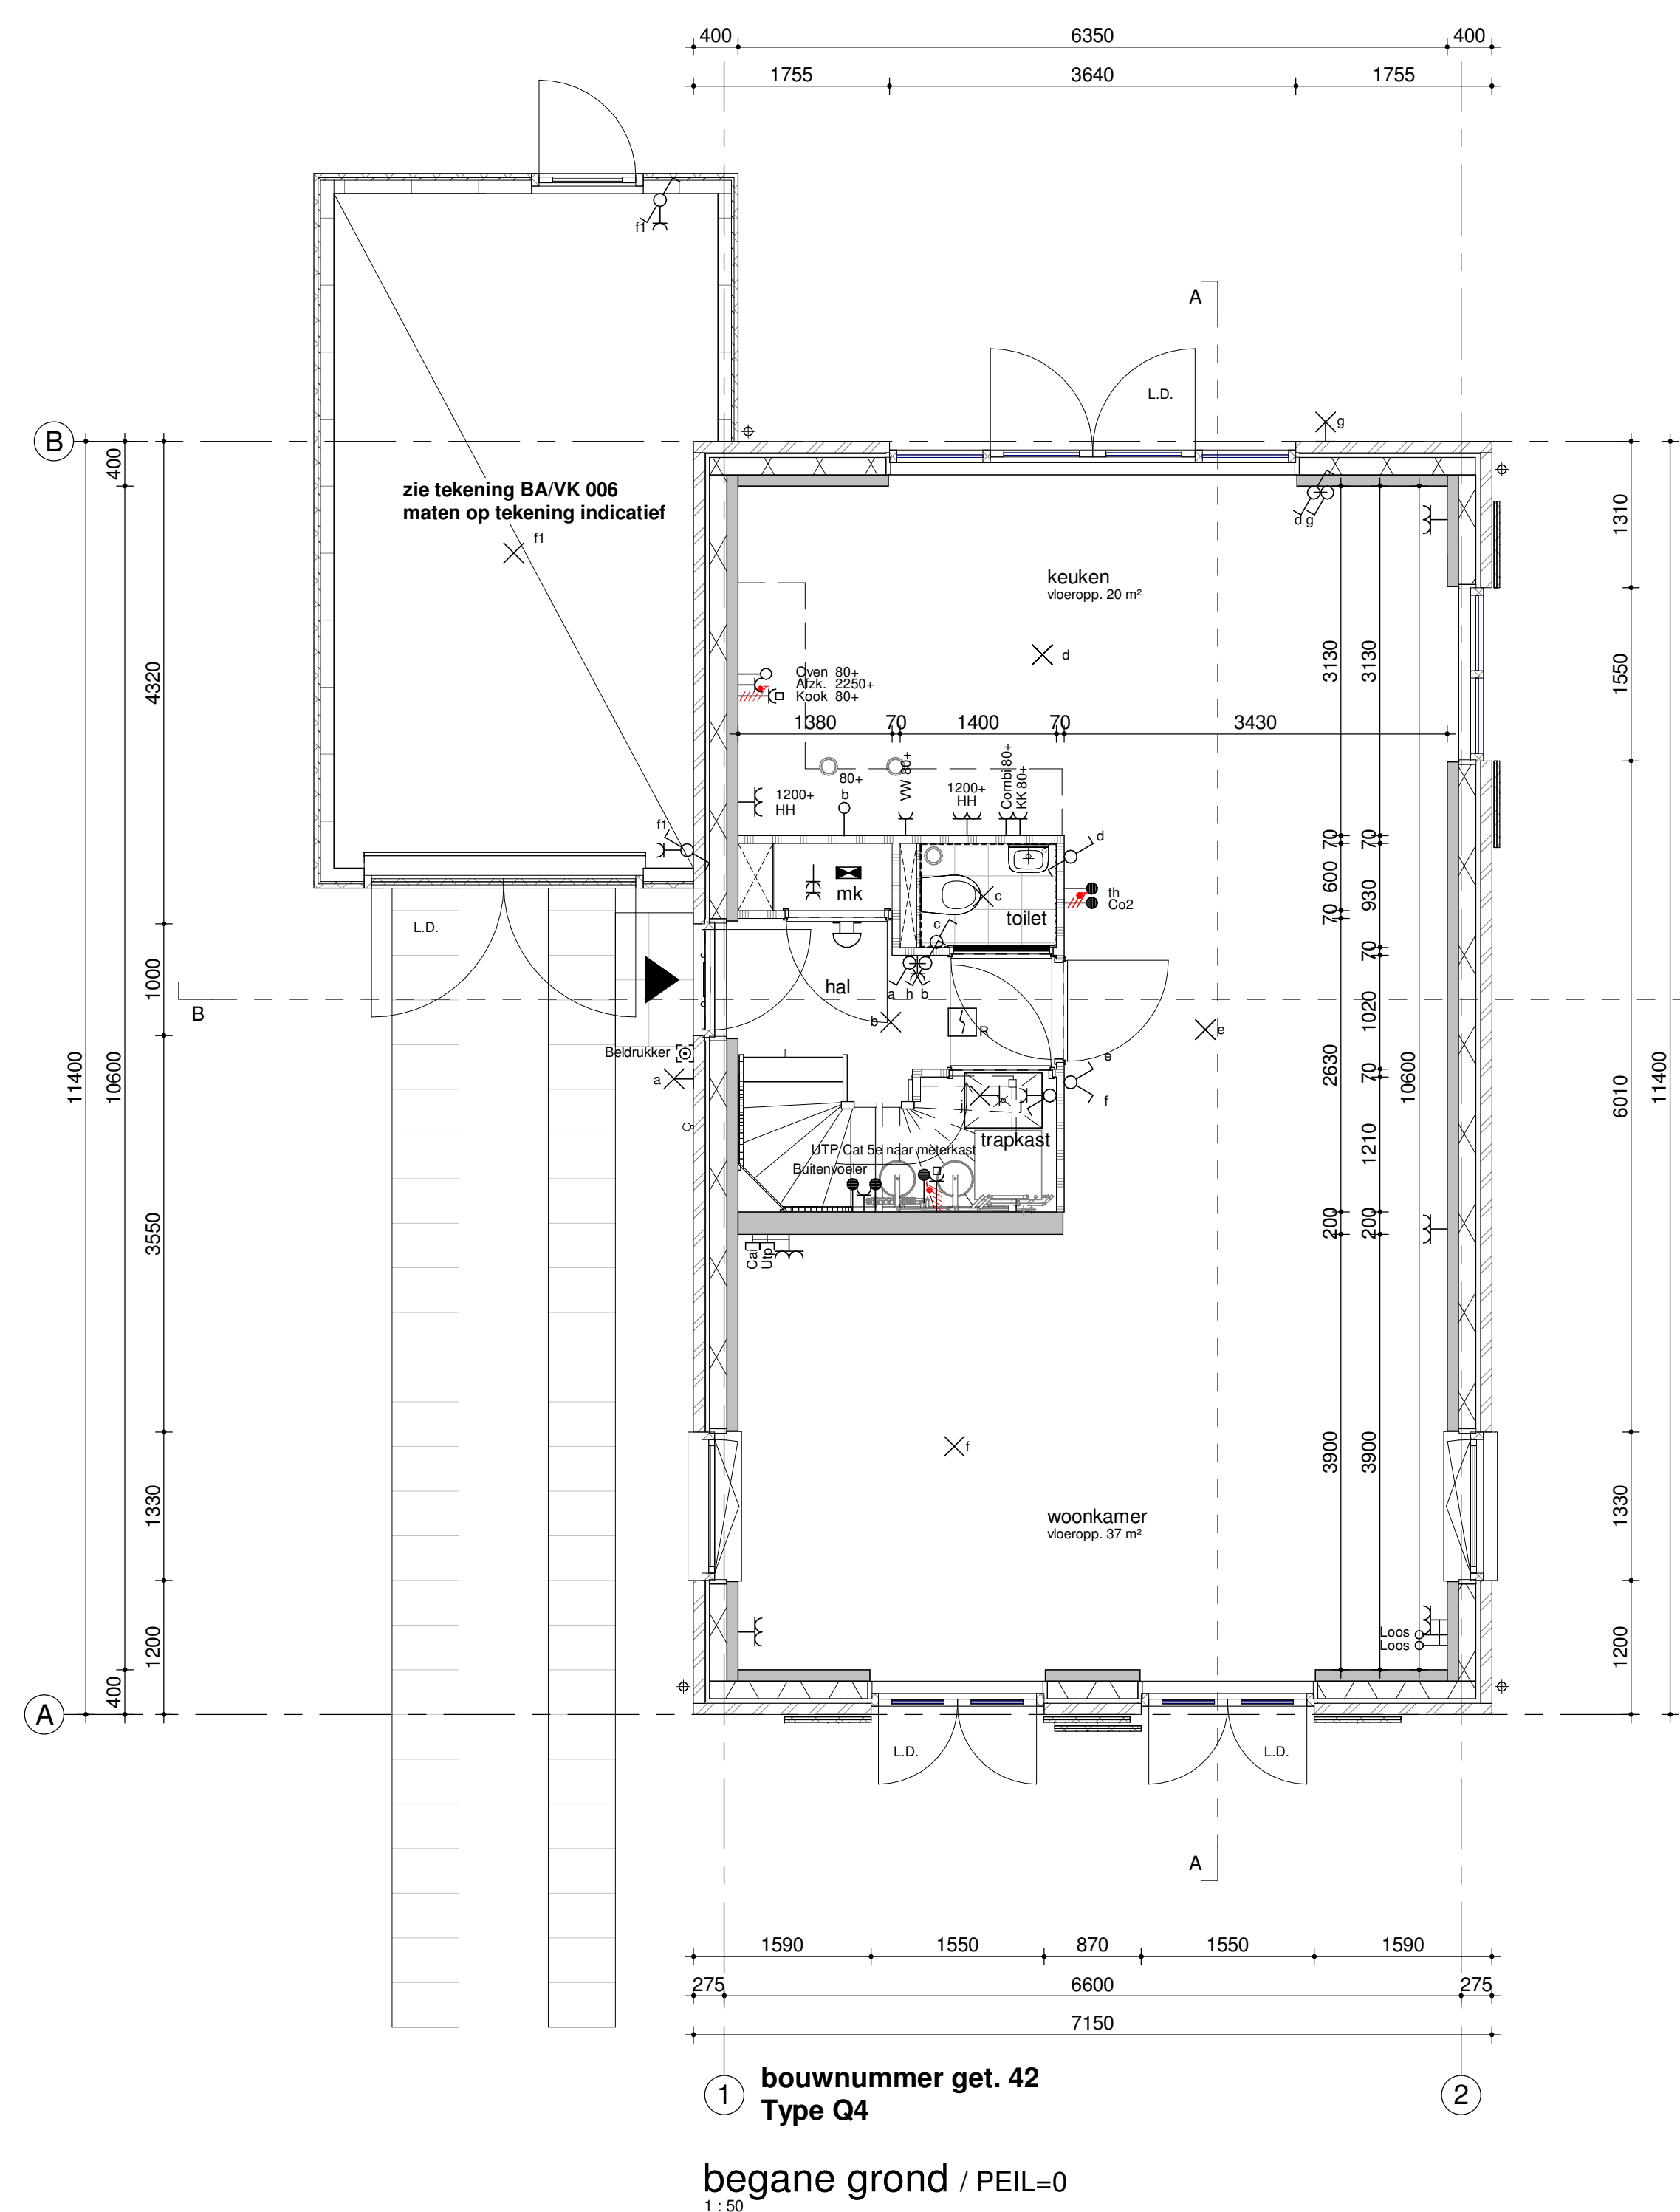

begane grond / PEIL=0

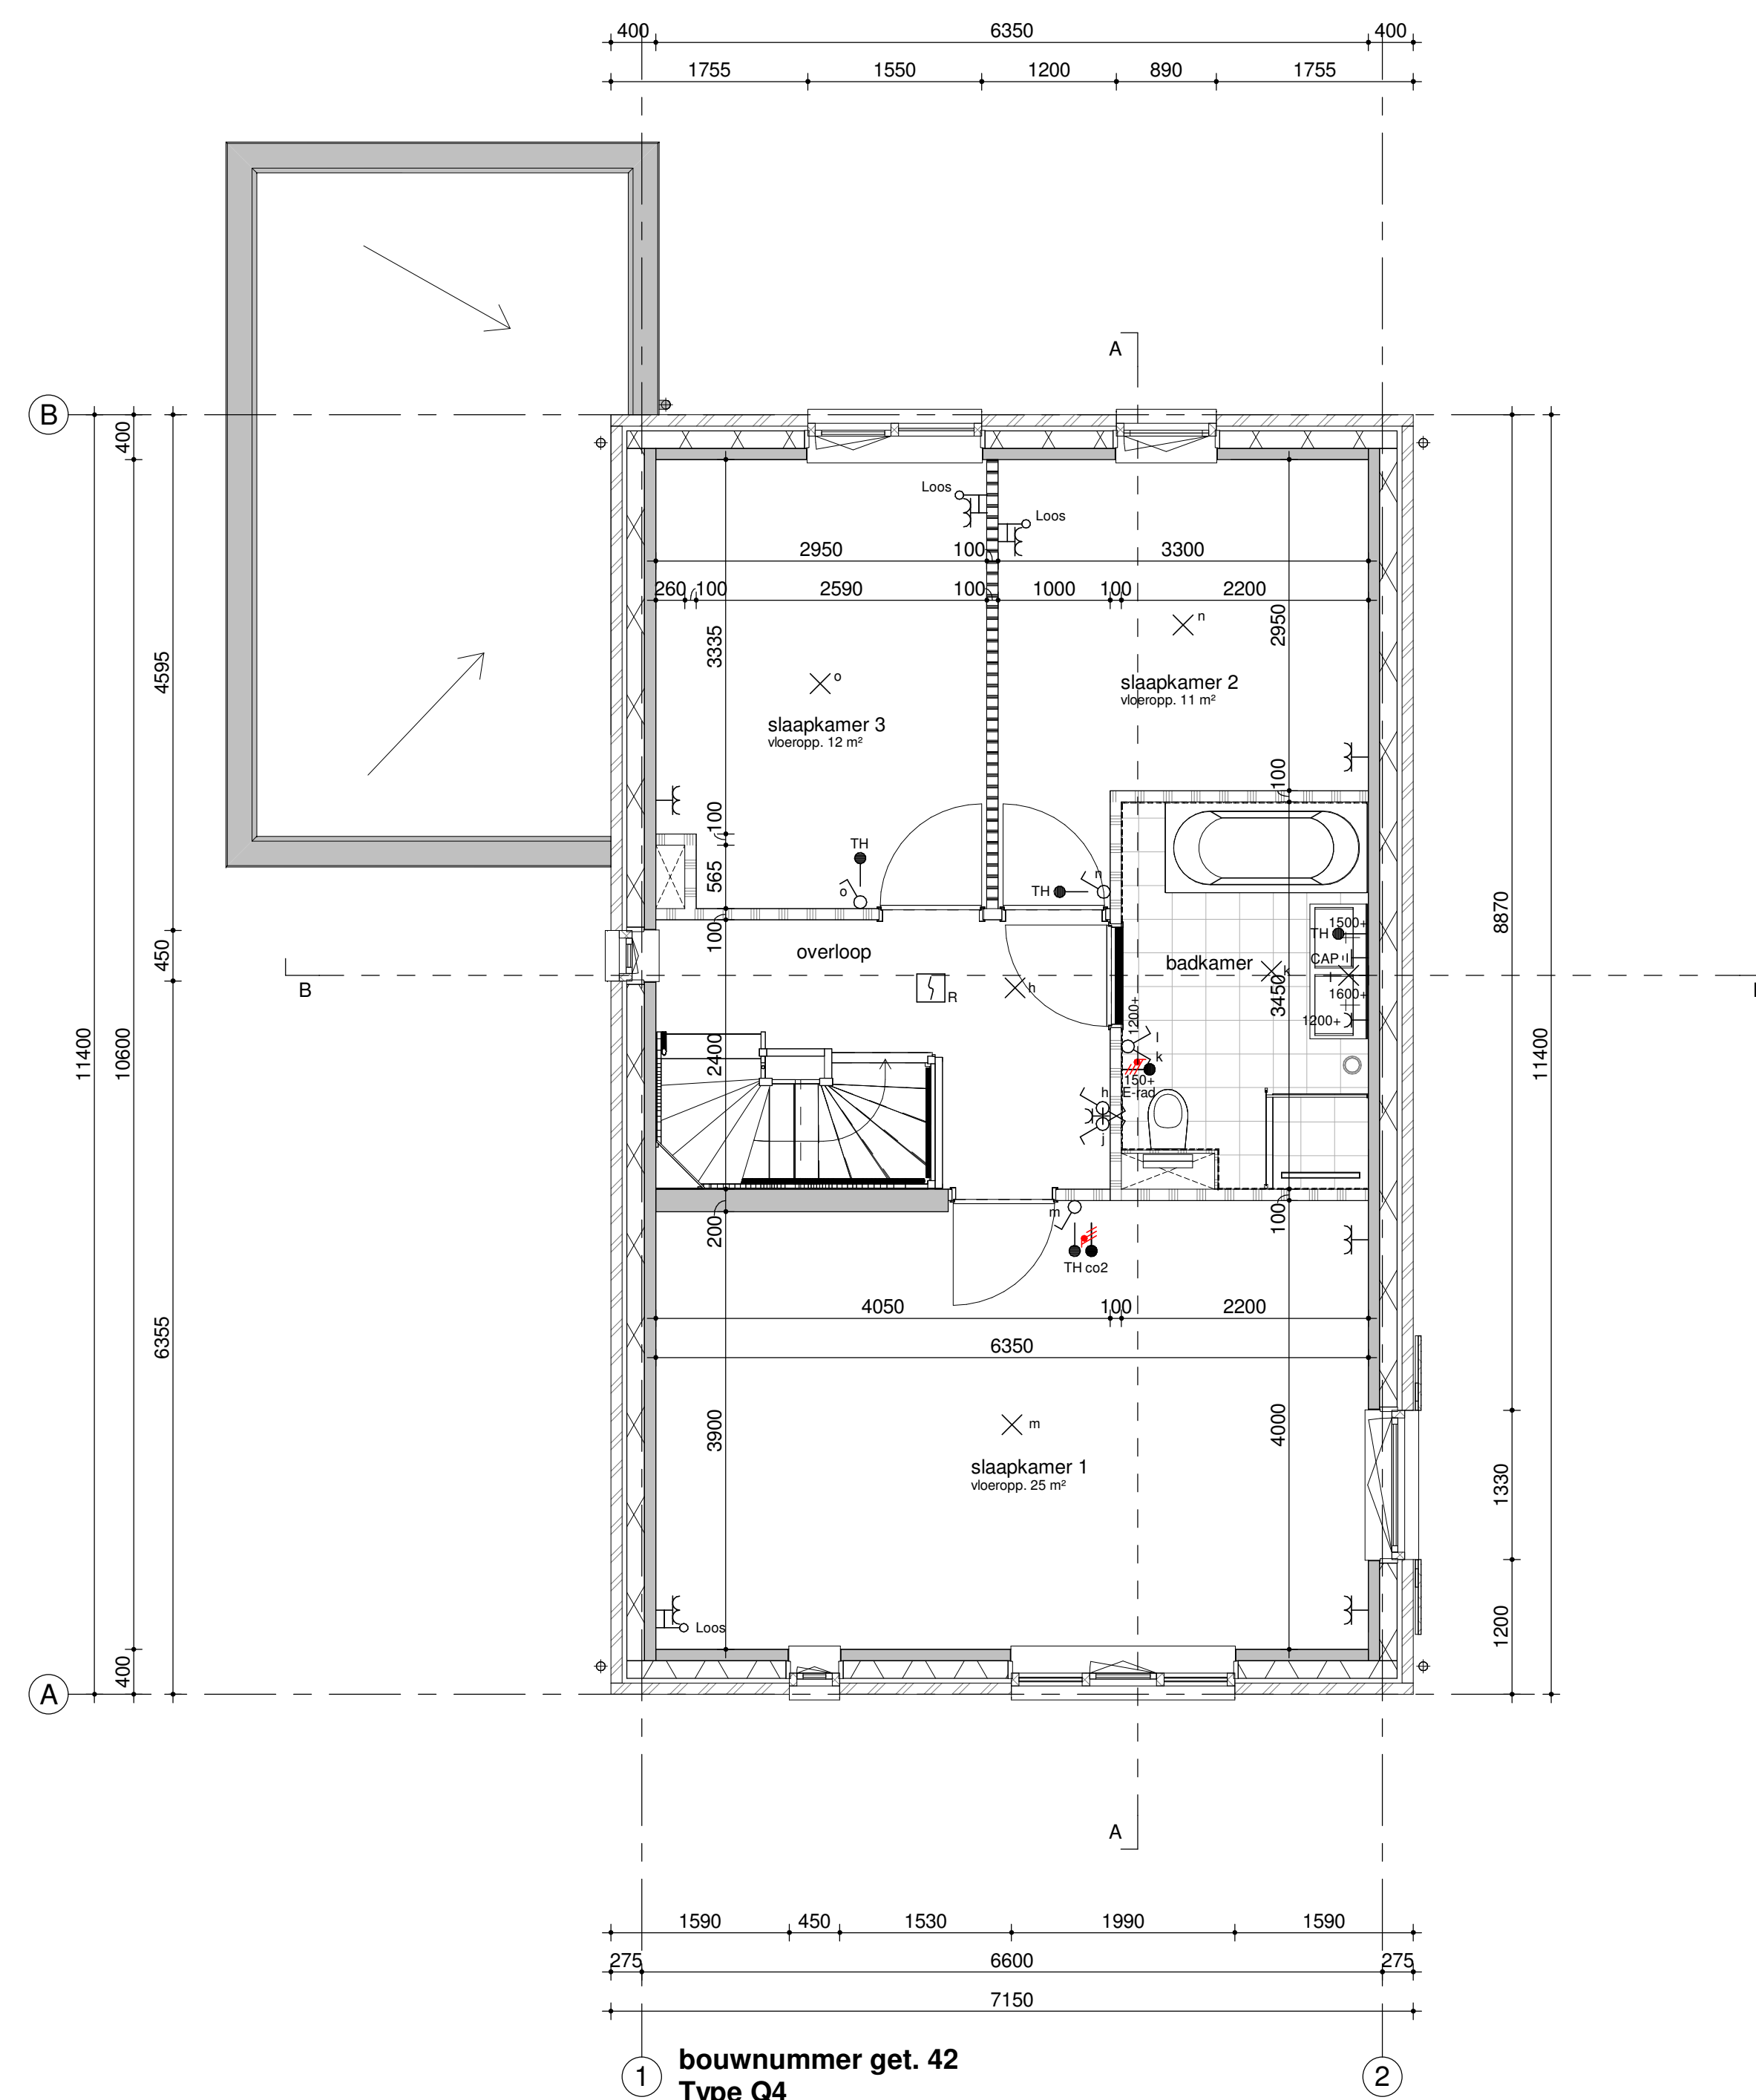

eerste verdieping / 2900+P

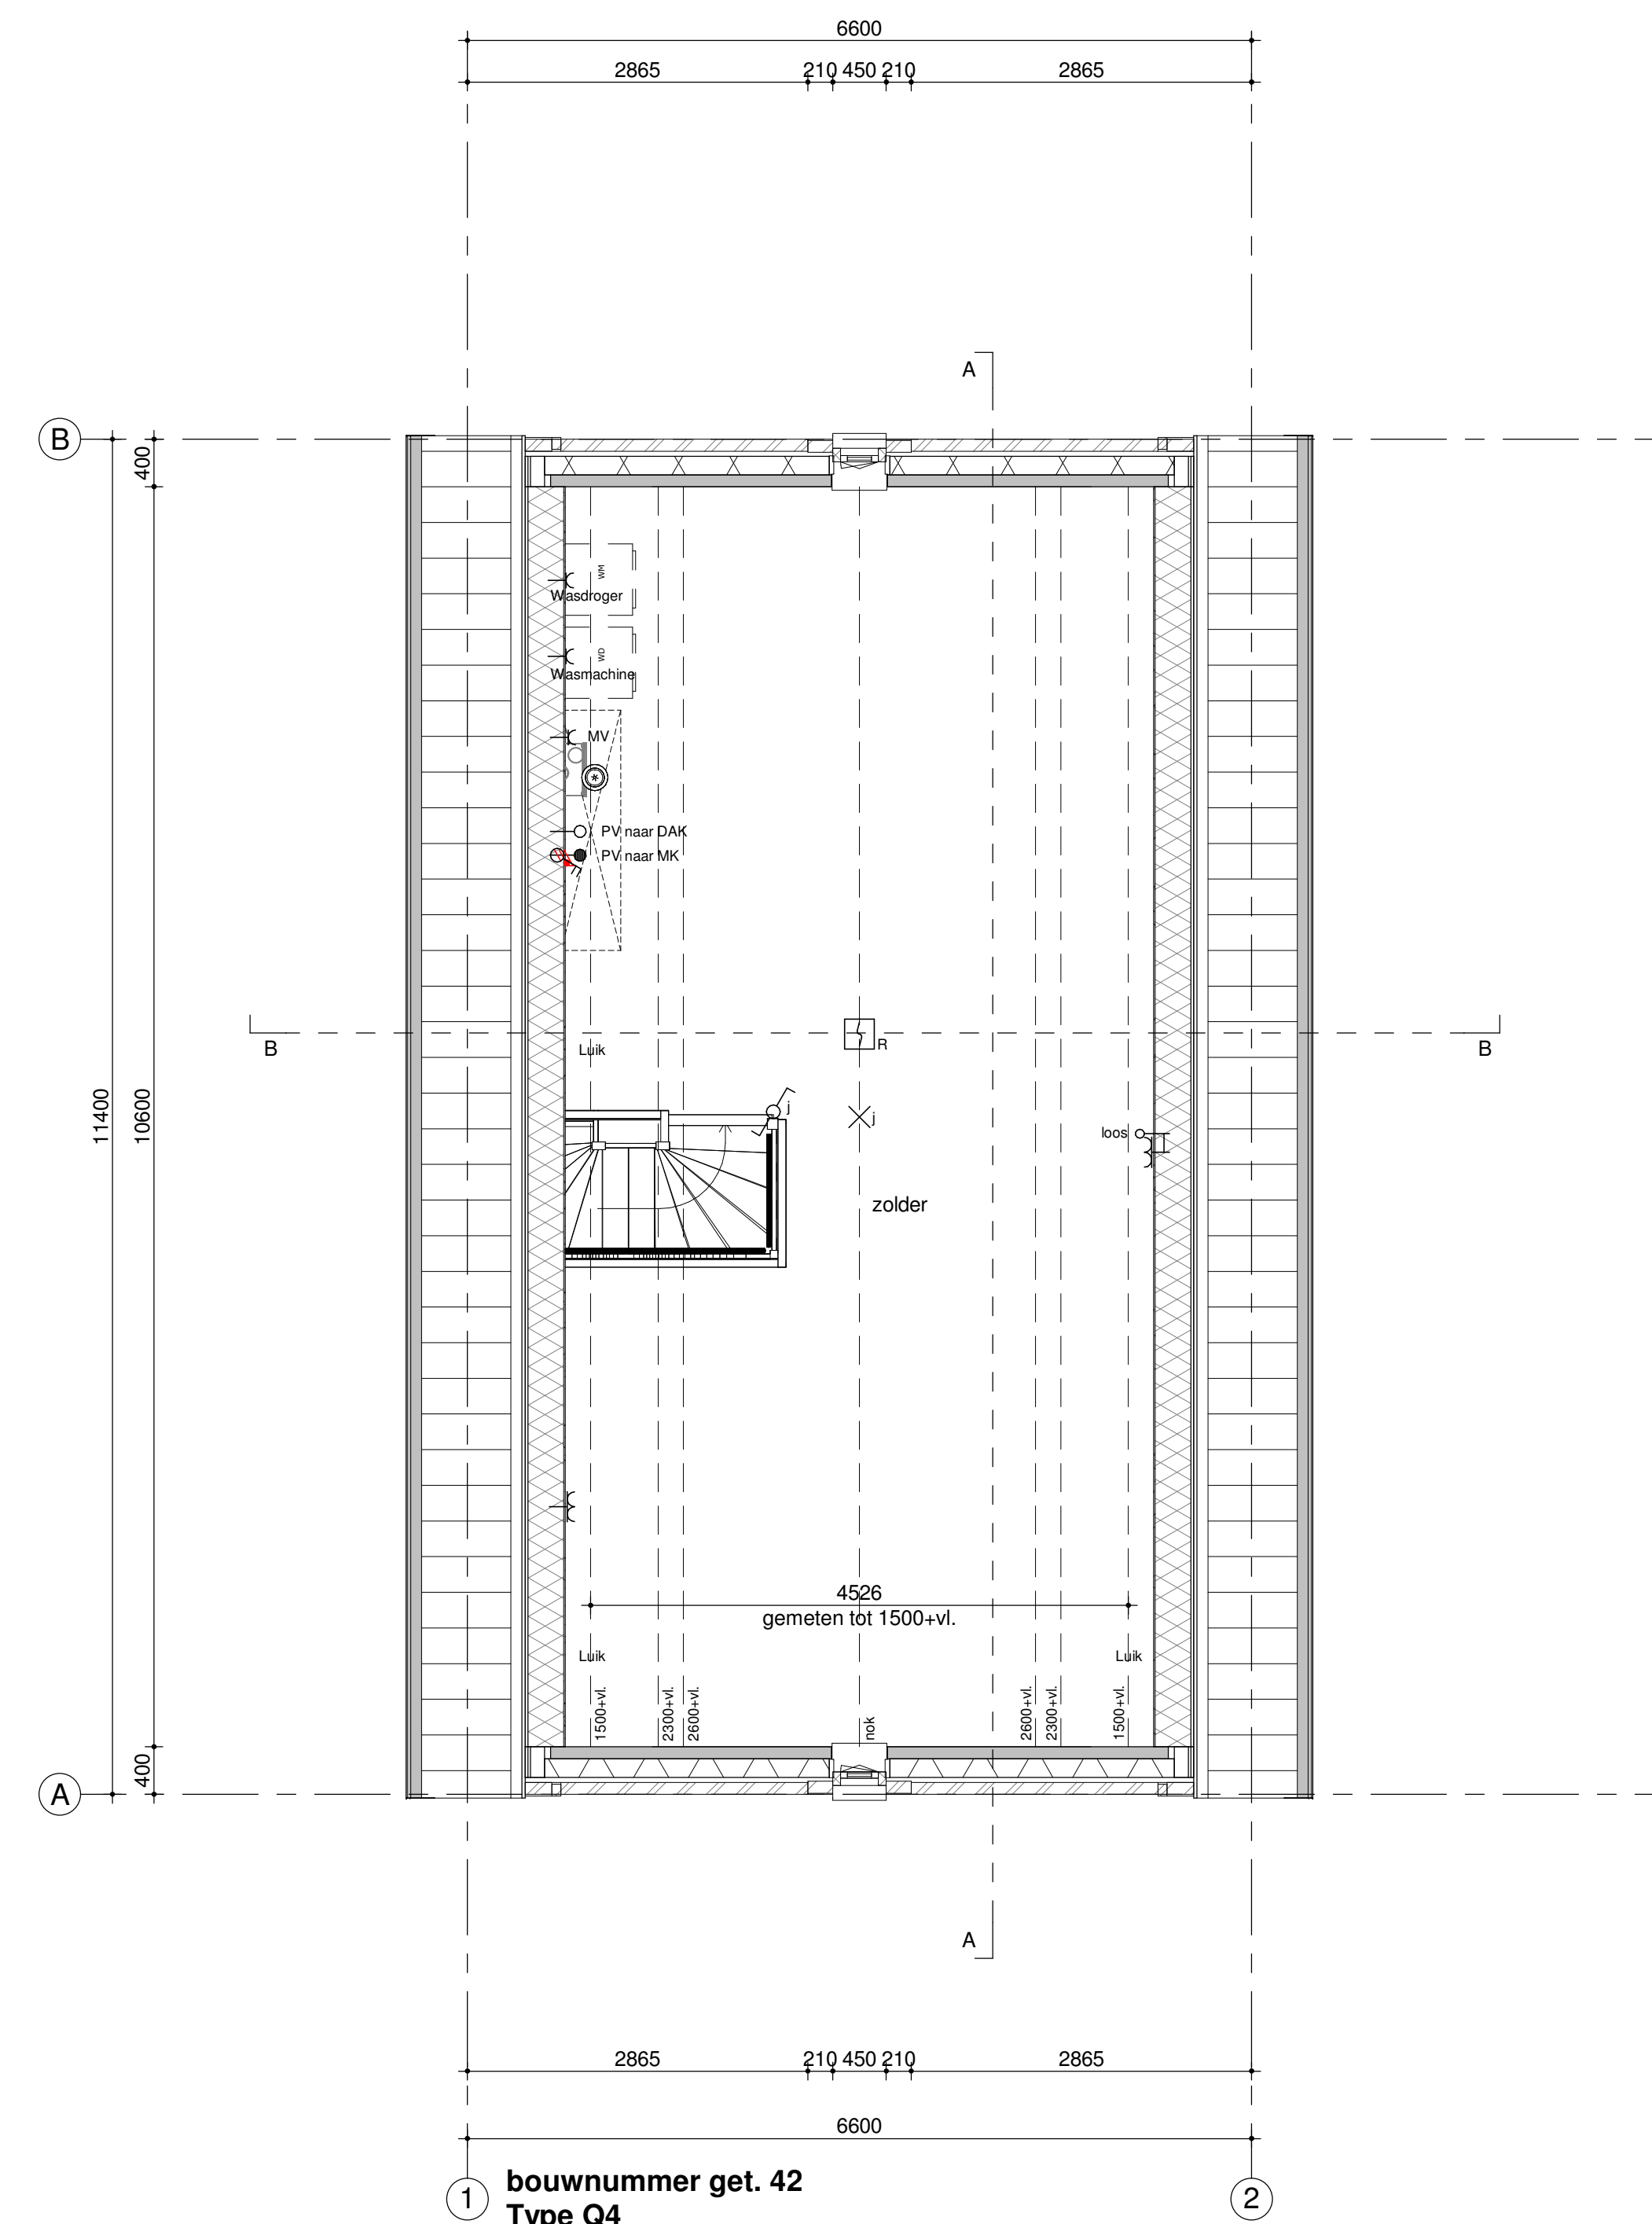

tweede verdieping / 5800+P



Aan deze situatie kunnen geen rechten worden ontleend. Deze situatie is ter indicatie van de blok positie.

Humblé Martens & Willems Architecten
www.humblemartenswillems.nl

Bedaux de Brouwer Architecten
www.bedauxdebrouwer.nl

Weusten Liedenbaum Architecten
www.weustenliedenbaum.nl

Buitenoord - Wageningen, Fase 2 Bloknr.: 12C
plattegronden, gevels, doorsneden

Werknummer:
18-2019F2

datum: 01-06-2020
wijziging:

tek.nr.:
BA/VK.302
schaal: 1:50/1:100
formaat: A0

getekend: WLA

Trebbe Wonen
Postbus 250
8000 AG Zwolle

telefoon 088 259 00 00



definitief