

bouwnummer get. 18
Type Q2
linker zijgevel
1:100




bouwnummer get. 18
Type Q2
voorgevel
1:100




bouwnummer get. 18
Type Q2
rechter zijgevel
1:100




bouwnummer get. 18
Type Q2
achtergevel
1:100

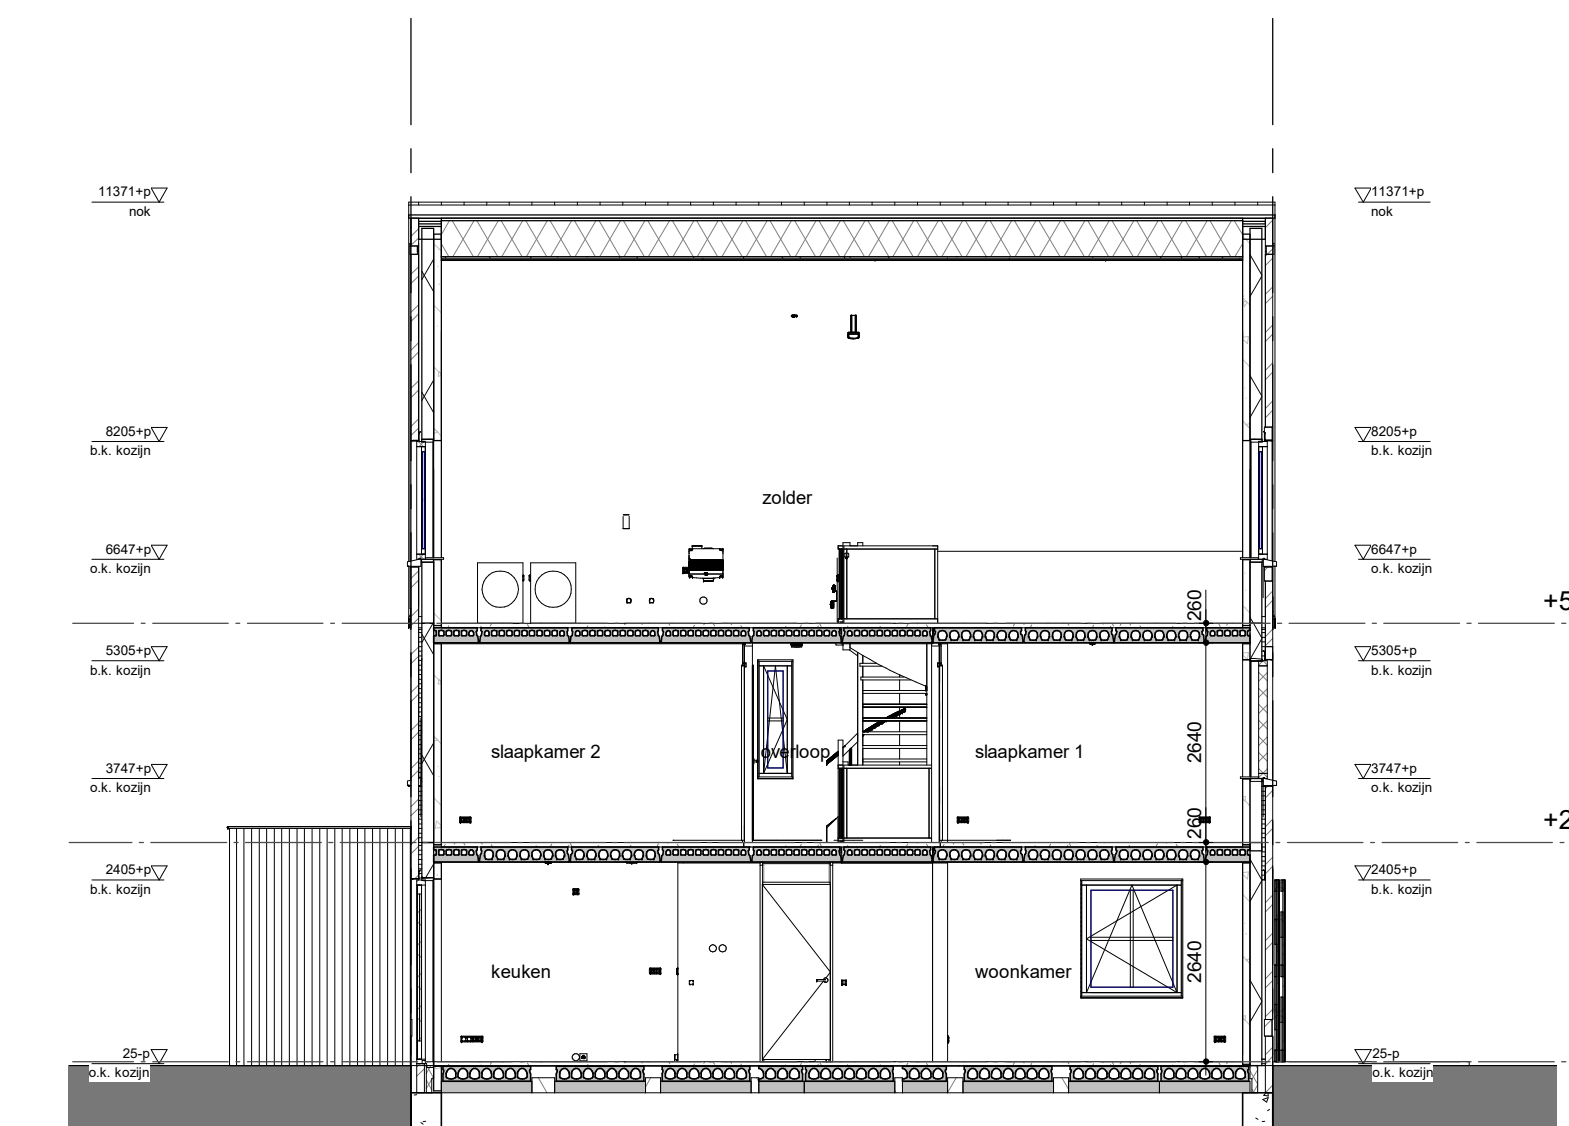


bouwnummer get. 18
Type Q2
doorsnede A-A
1:100

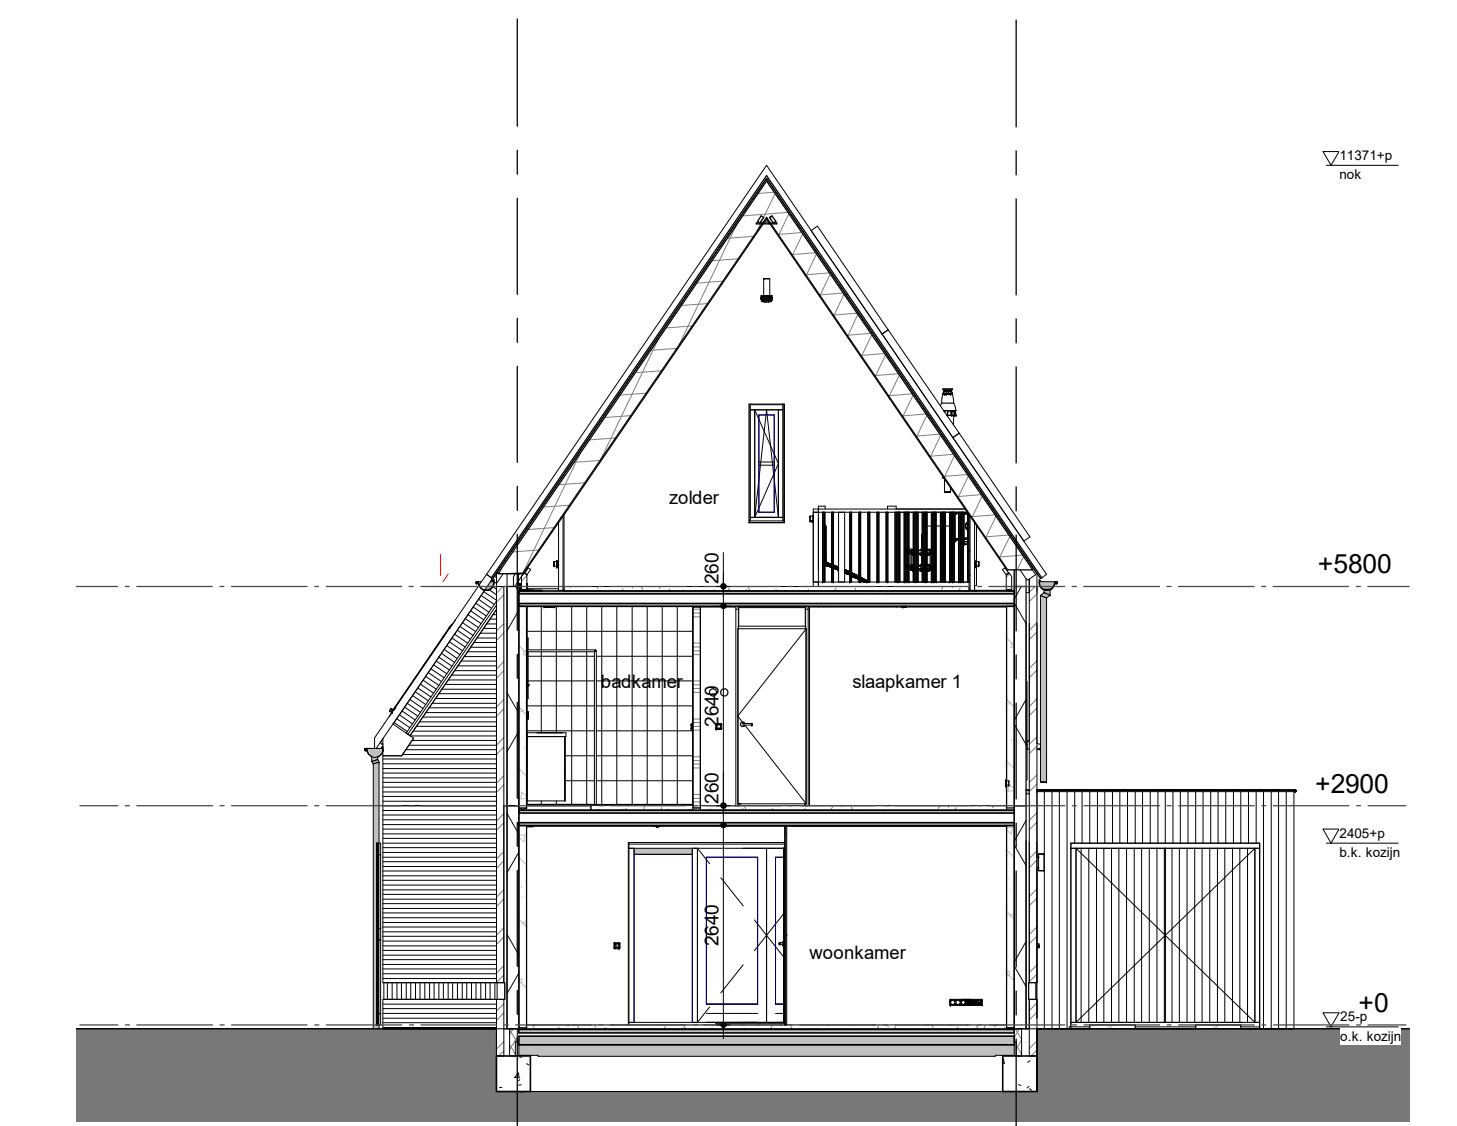


bouwnummer get. 18
Type Q2
doorsnede B-B
1:100

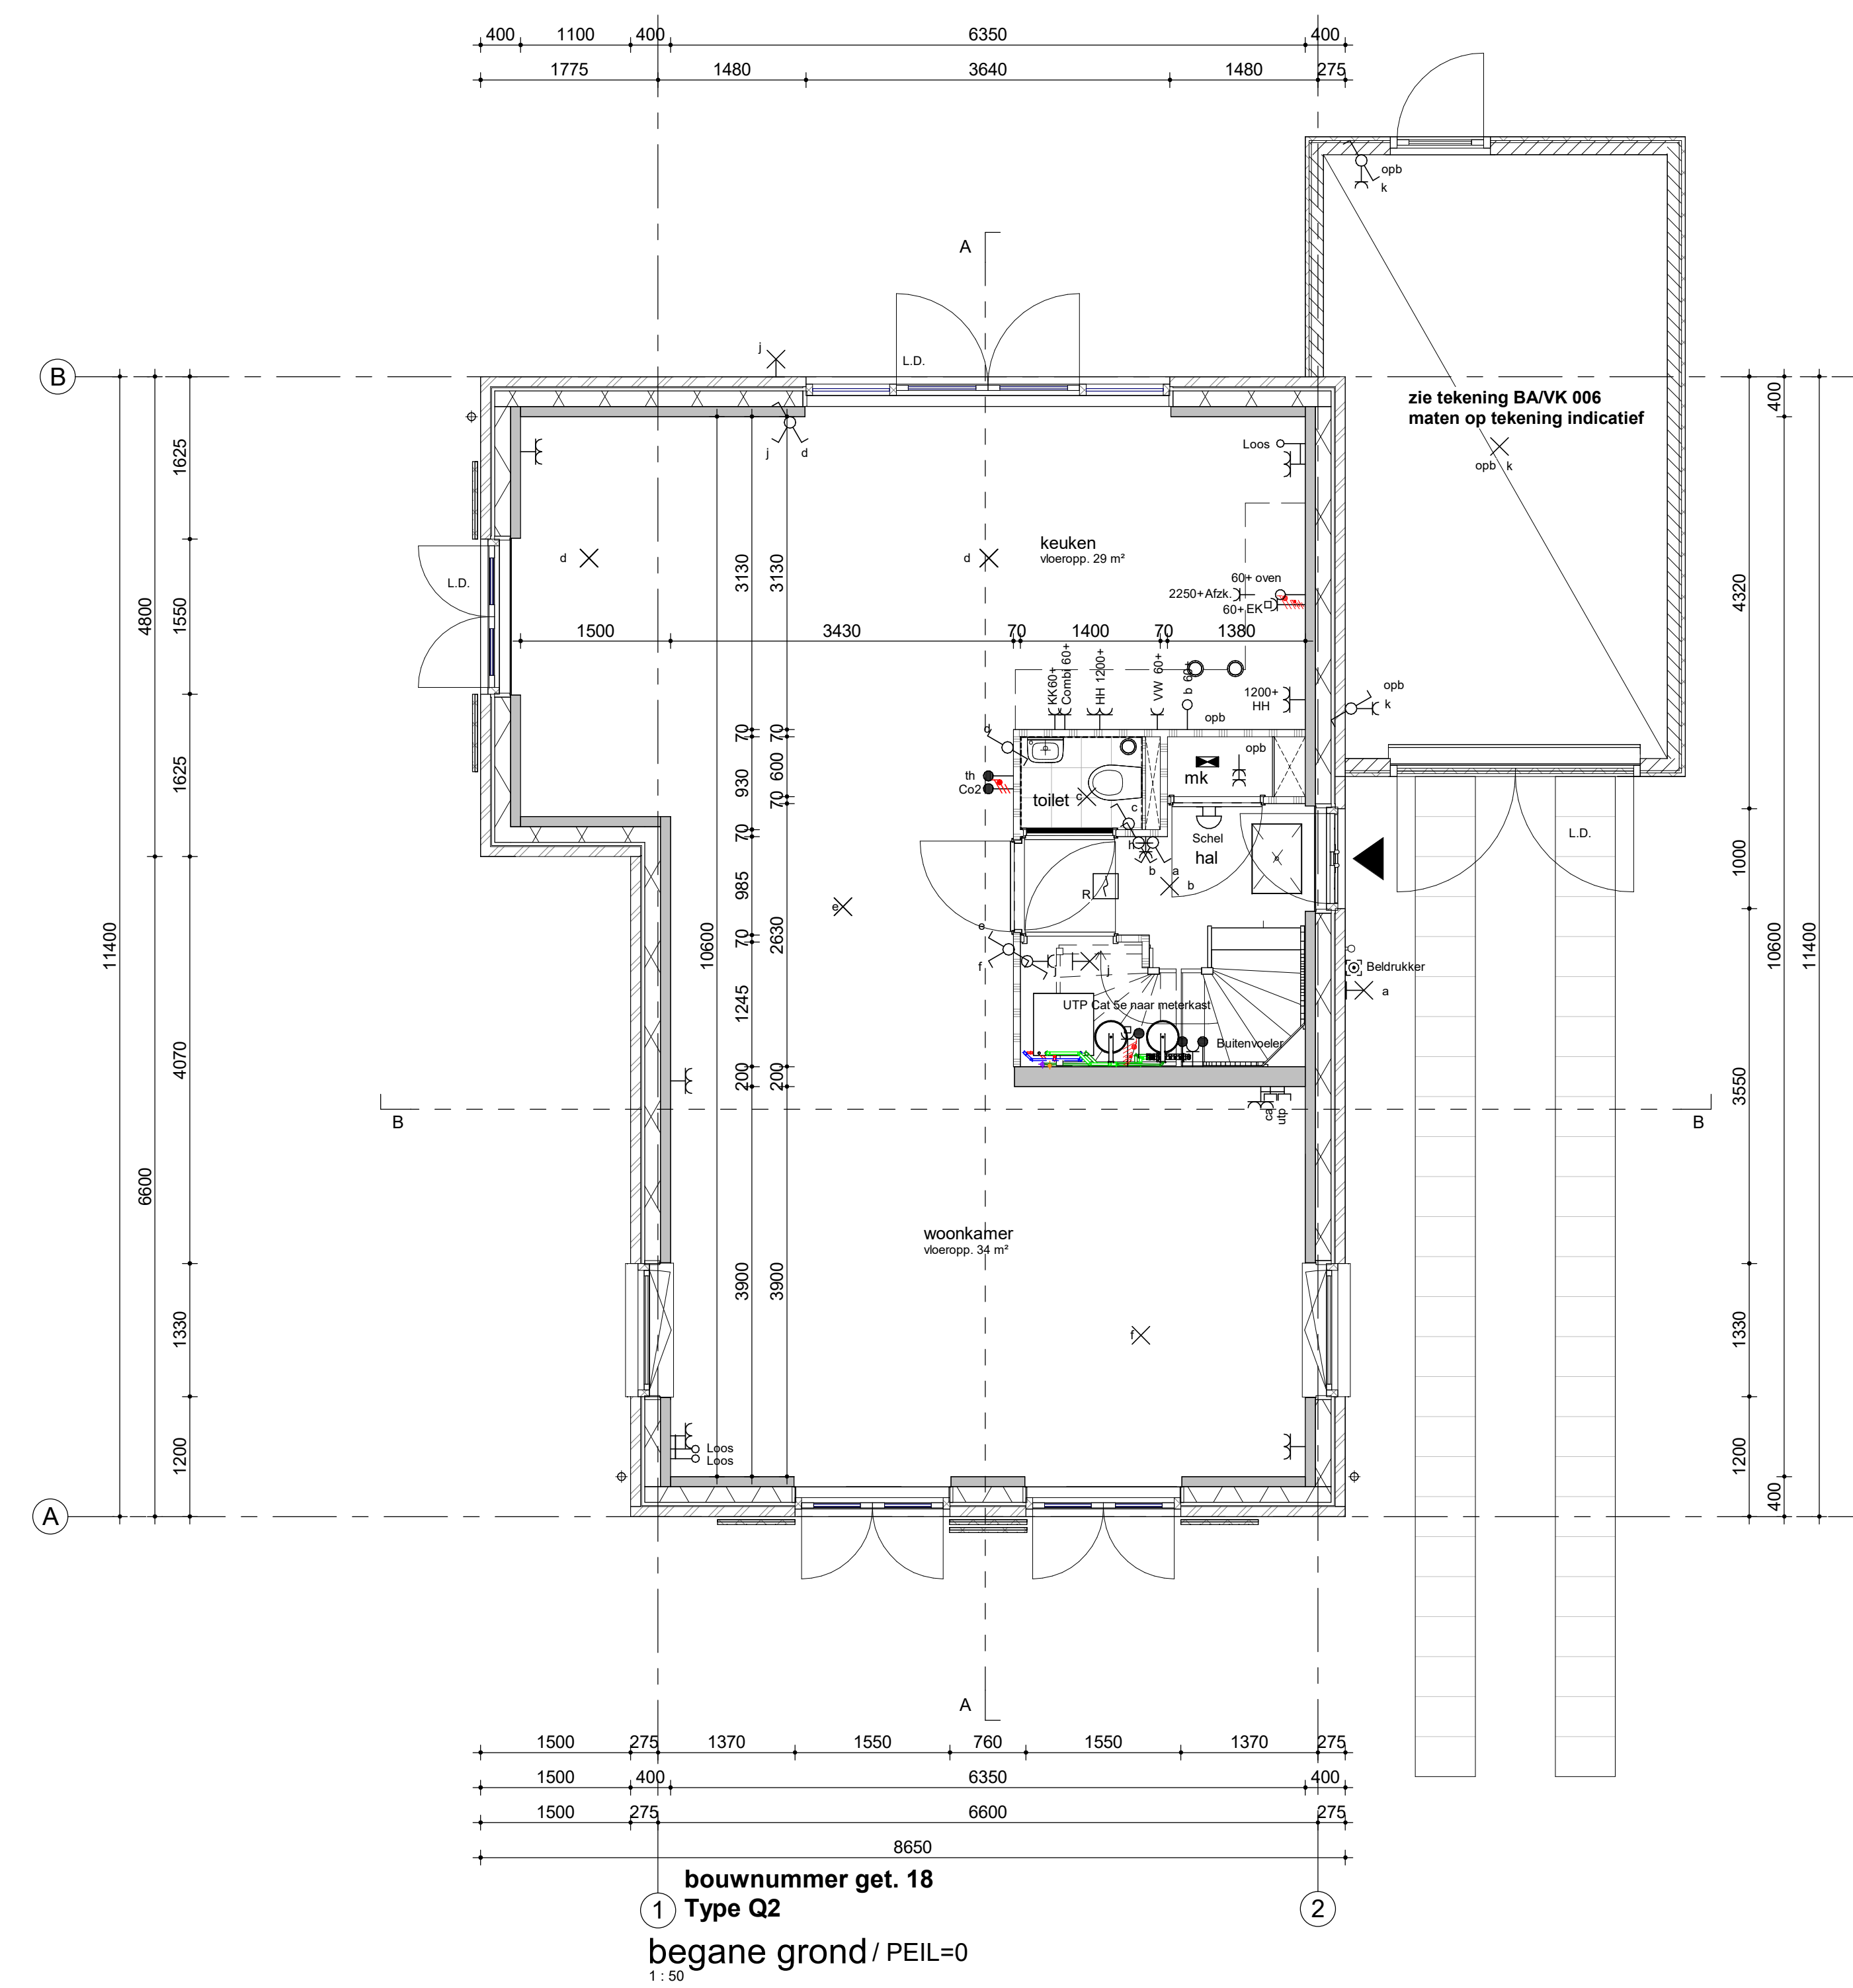

bouwnummer get. 18
Type Q2
begane grond / PEIL=0
1:100

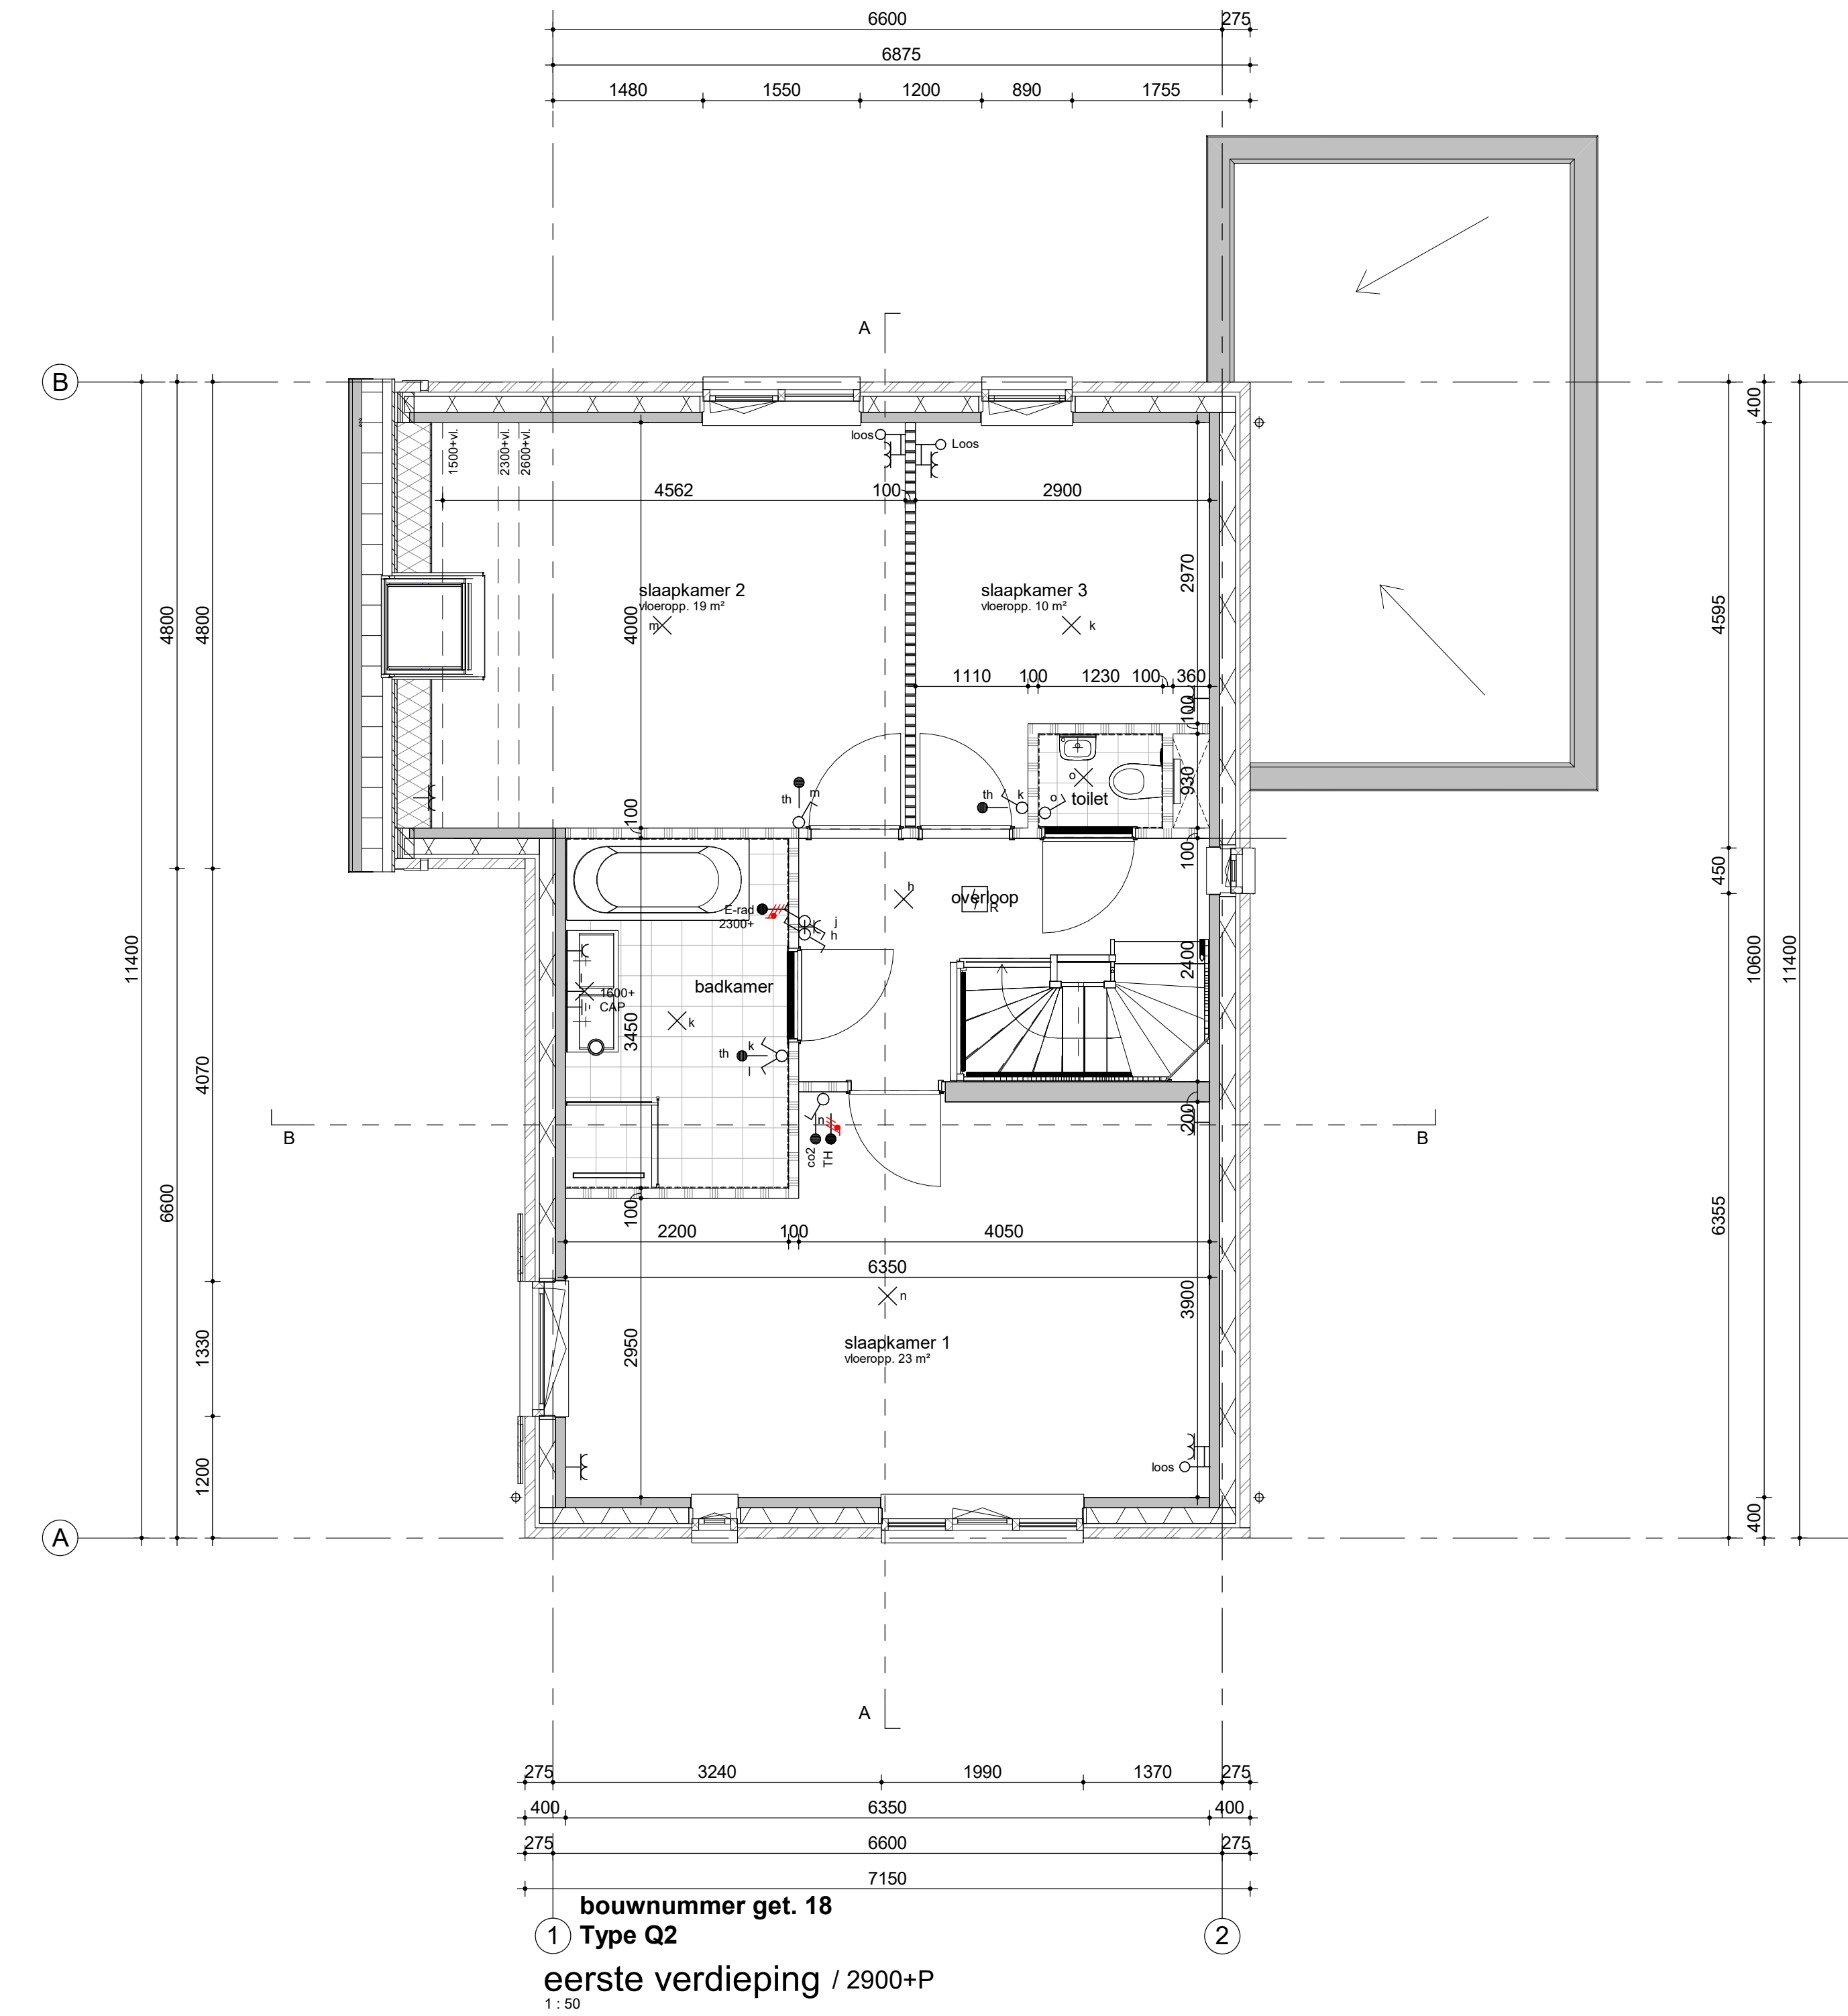

bouwnummer get. 18
Type Q2
eerste verdieping / 2900+P
1:100

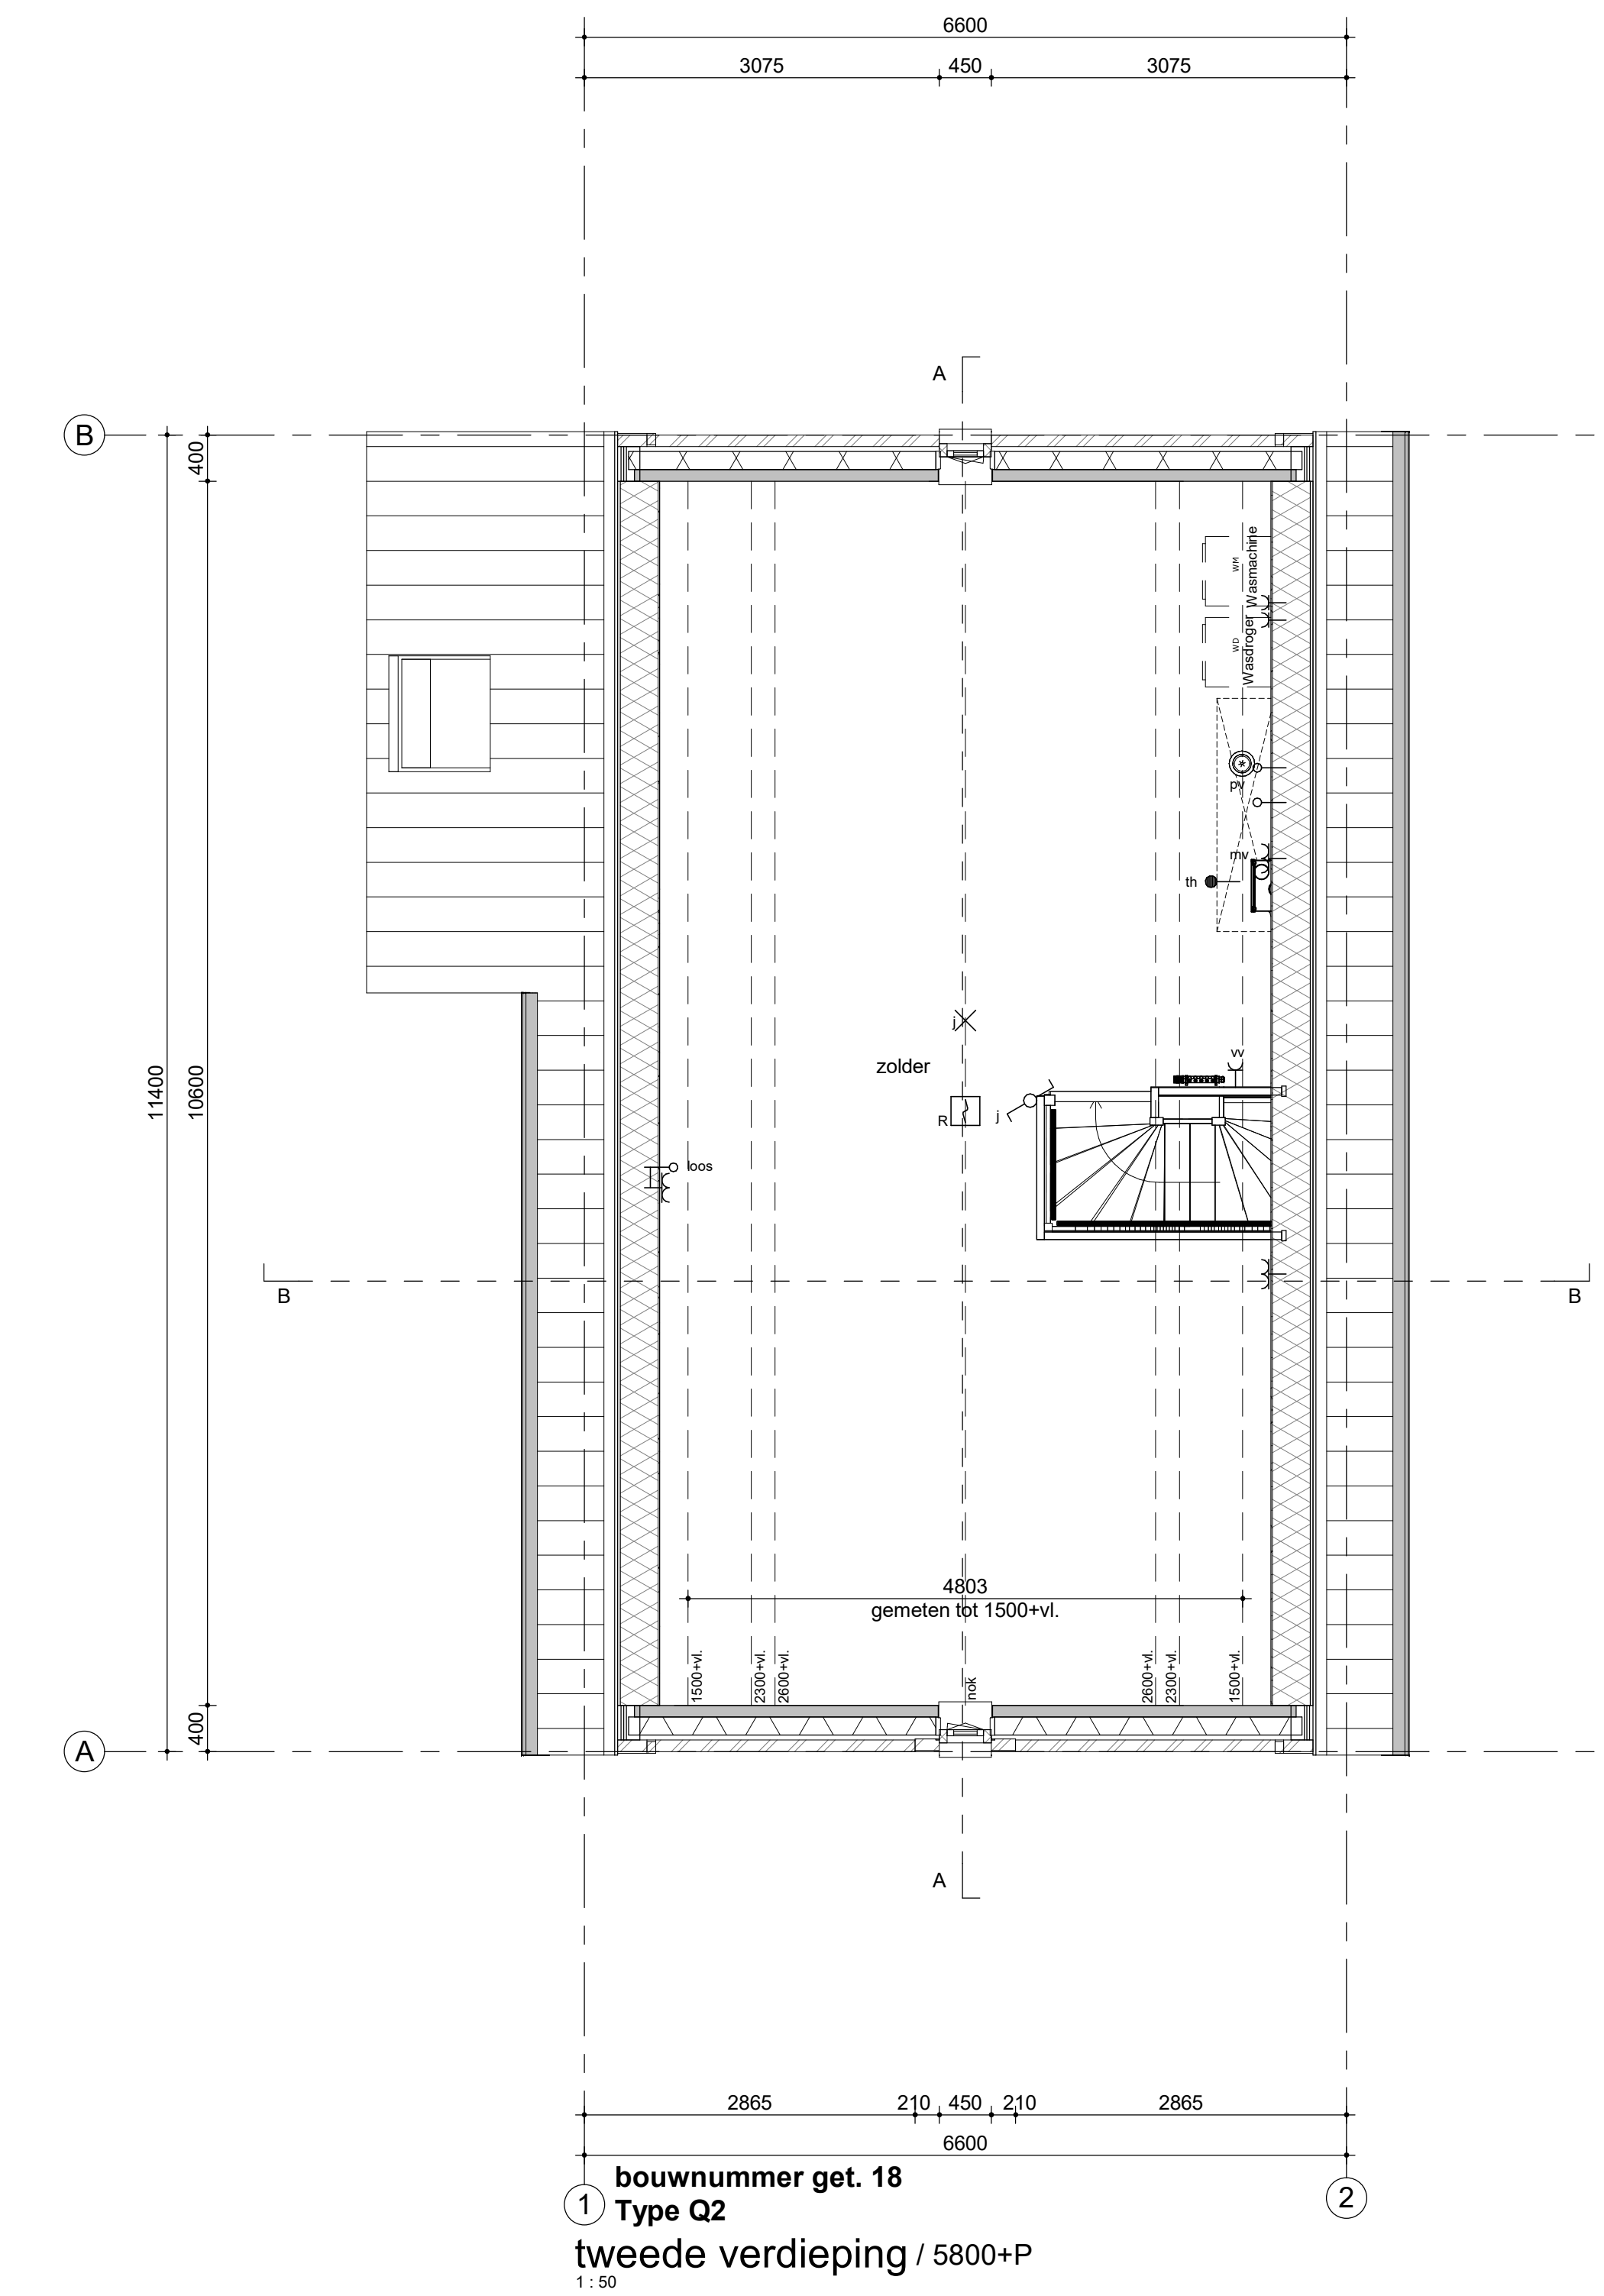

bouwnummer get. 18
Type Q2
tweede verdieping / 5800+P
1:100

Humbli Martens & Willems Architecten
www.humbli-martens-willems.nl

Bedaux de Brouwer Architecten
www.bedauxdebrouwer.nl

Weusten Liedenbaum Architecten
www.weustenliedenbaum.nl

Buitenoord - Wageningen, Fase 8 Bloknr.: 11A
Bwnr. 18
plattegronden, gevels, doorsneden

Werknummer:
18-2019F8

datum: 17-03-2023
wijziging:

tek.nr.:
BA/VK.322

getekend: WLA

schaal: 1:50/1:100
formaat: 1470x841

Trebbe Wonen
Postbus 250
8000 AG Zwolle

telefoon 088 259 00 00



Definitief