



voorgevel
1:50




achtergevel
1:50

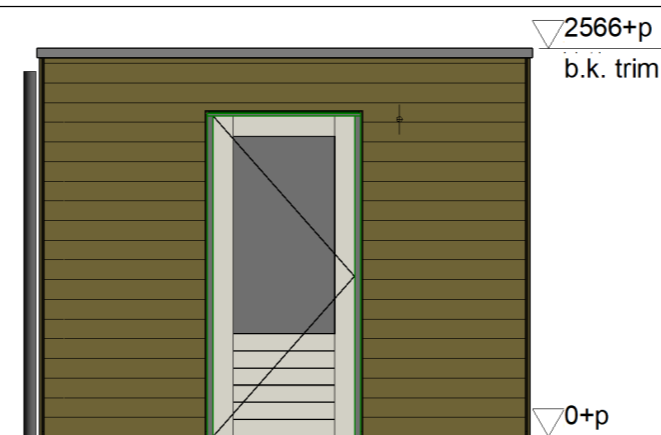


zijgevel rechts
1:50

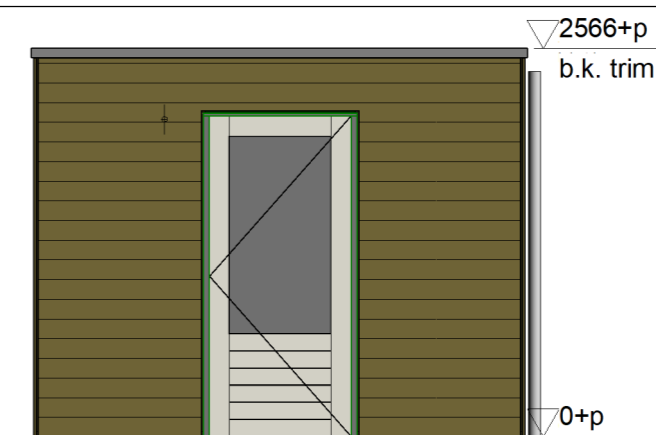


zijgevel links
1:50

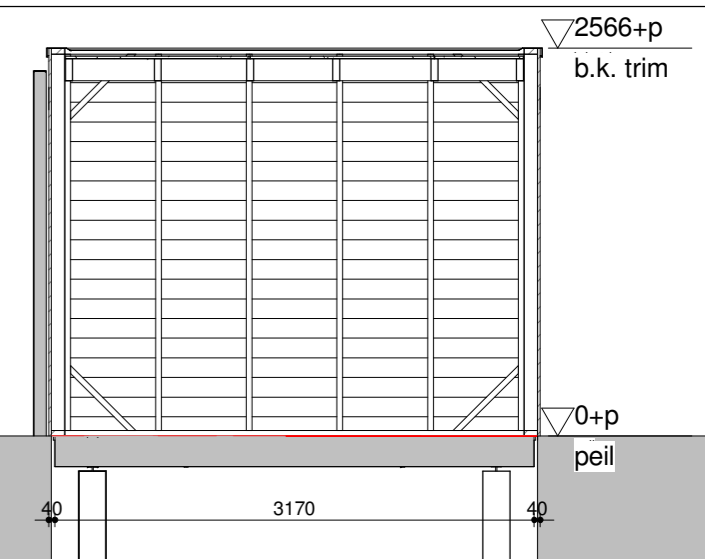


doorsnede
1:50

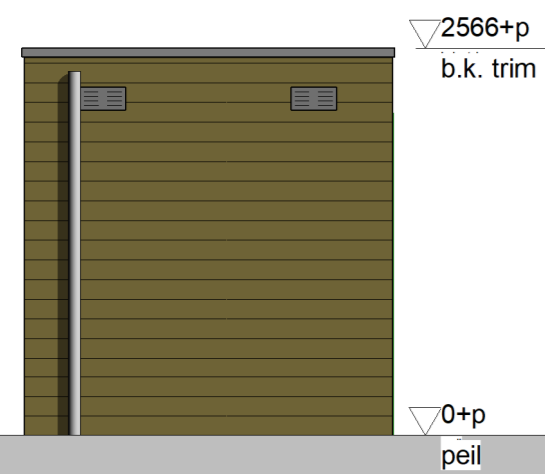


voorgevel
1:50

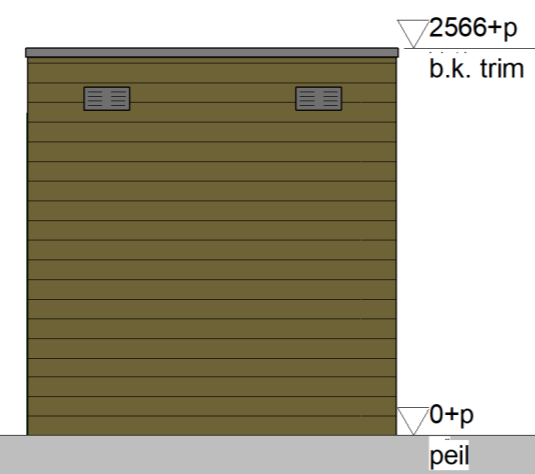


achtergevel
1:50

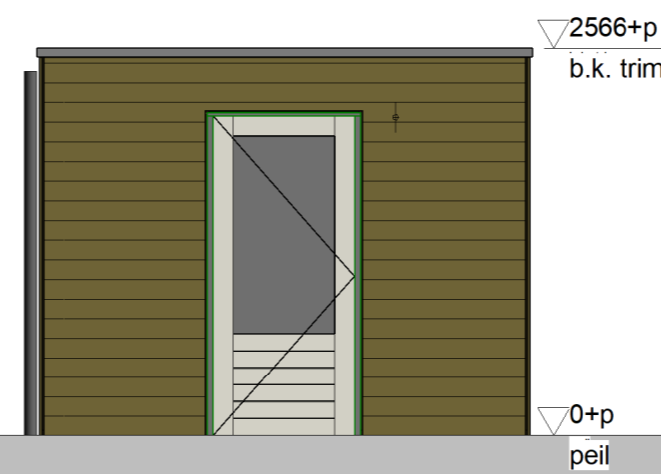


zijgevel rechts
1:50

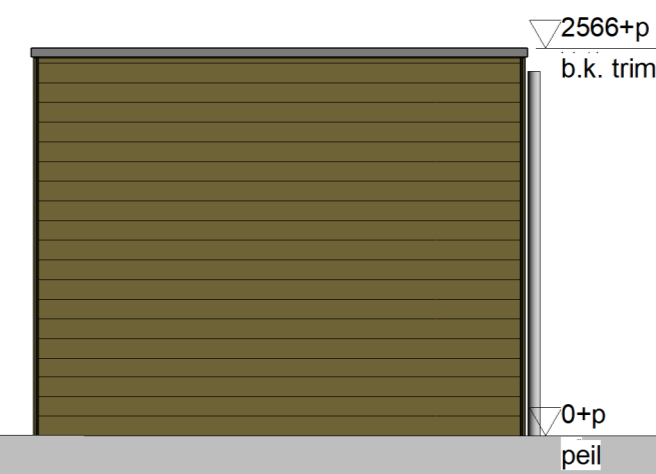


zijgevel links
1:50

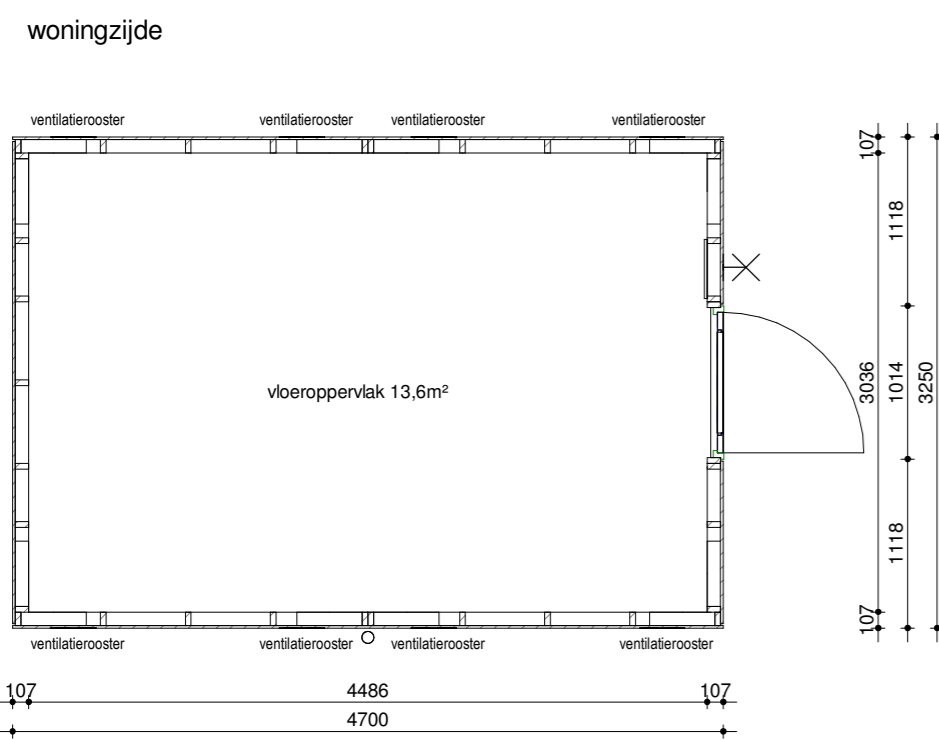

achterpad
plattegrond
1:50

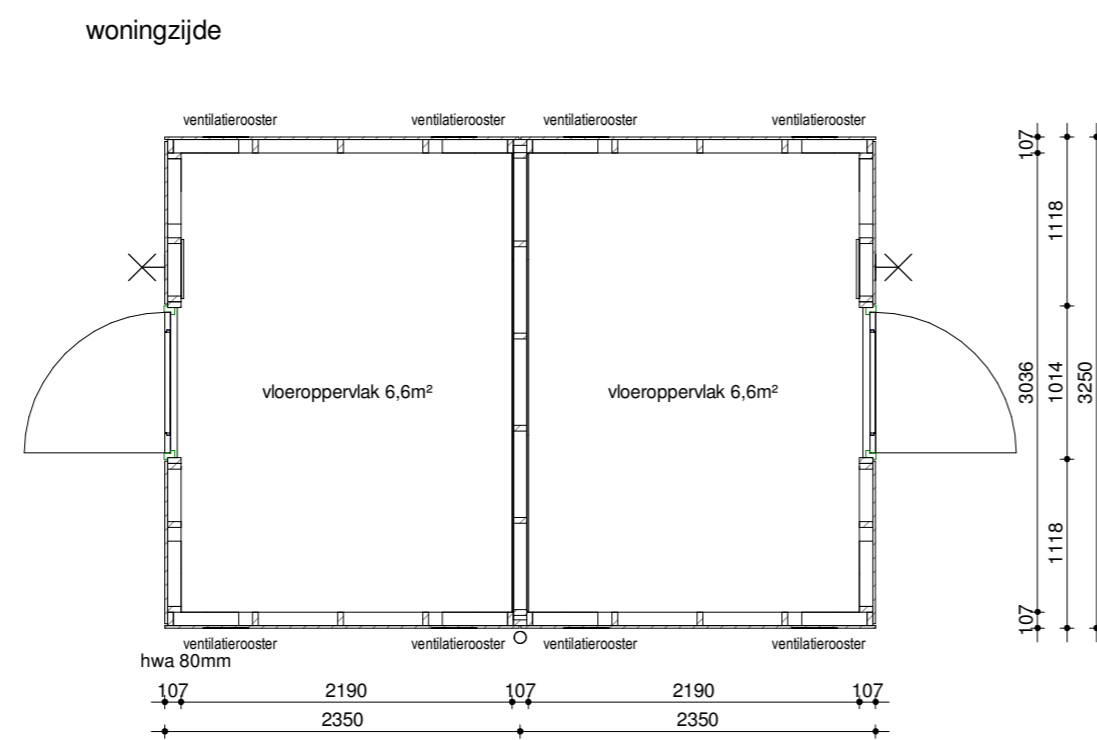

achterpad

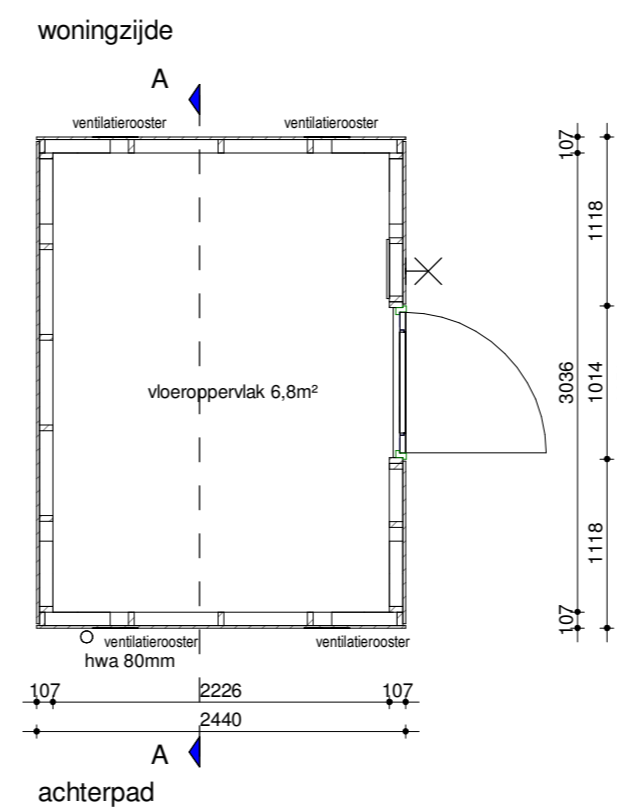

achterpad

Humblé Martens & Willems Architecten
www.humblemartenswillems.nl

Bedaux de Brouwer Architecten
www.bedauxdebrouwer.nl

Weusten Liedenbaum Architecten
www.weustenliedenbaum.nl

Buitenoord - Wageningen
fase 5 en 6
Tuinberging

Bloknr.: NVT
Bwnr.:

Werknummer:
18-2019F5/6

datum: 24-6-2021
wijziging:

tek.nr.:
BA/VK.007

getekend: WLA

schaal: 1:50
formaat: A2

Trebbe Wonen
Postbus 250
8000 AG Zwolle

telefoon 088 259 00 00



definitief