



linker zijgevel
1:100
bouwnummer 19 & 23
Type O7




voorgevel
1:100
bouwnummer 19 & 23
Type O7




rechter zijgevel
1:100
bouwnummer 20 & 24
Type O1




achtergevel
1:100
bouwnummer 20 & 24
Type O1

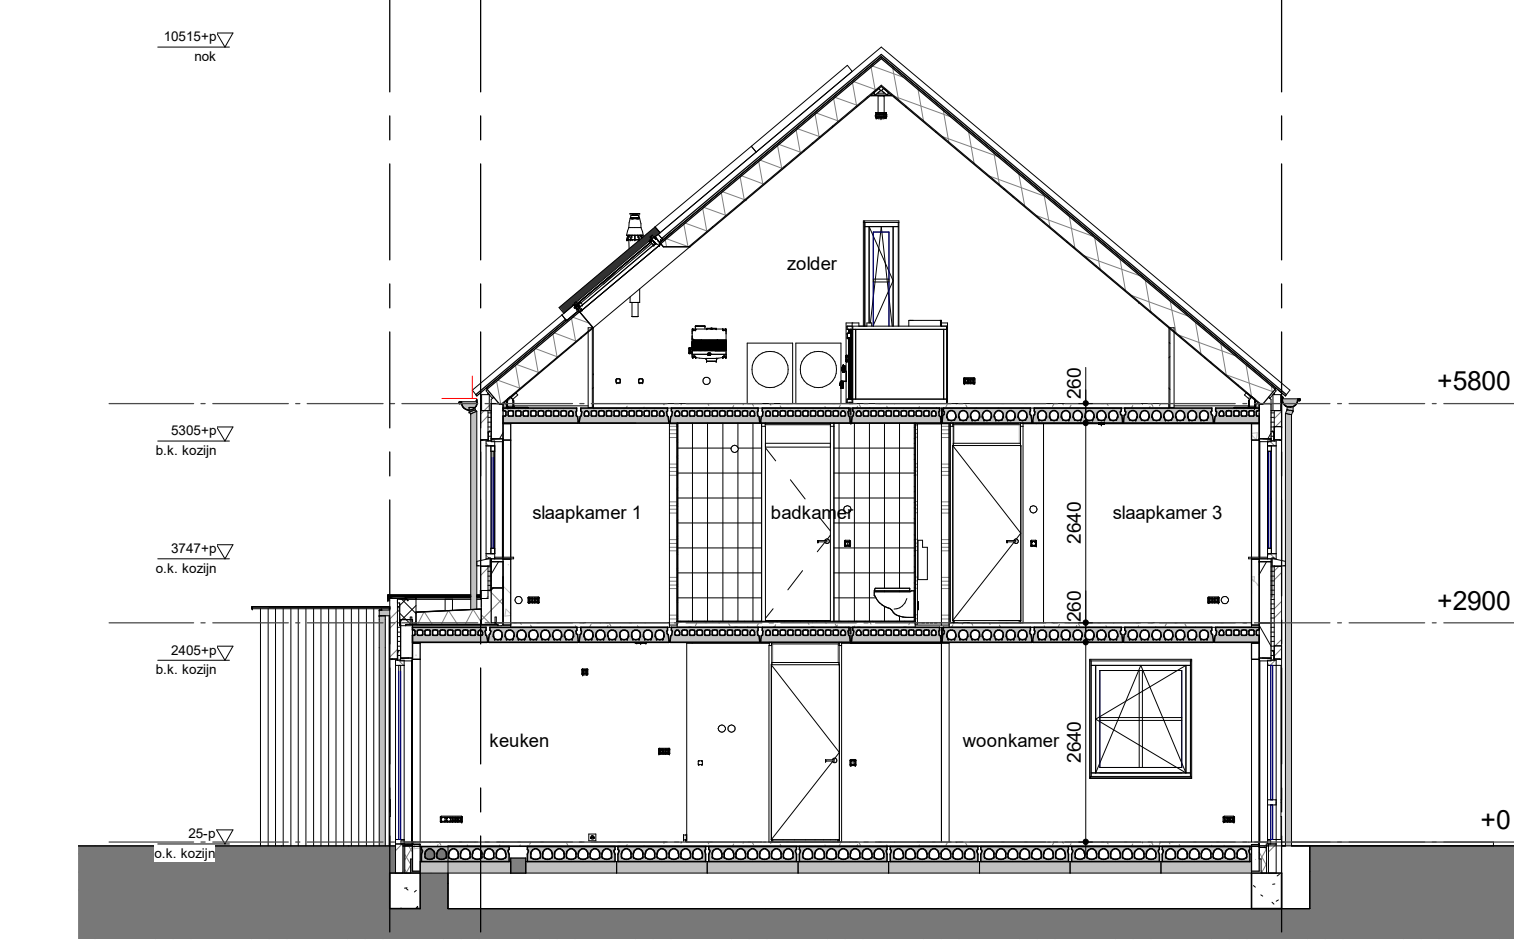


doorsnede A-A
1:100
bouwnummer 19 & 23
Type O7

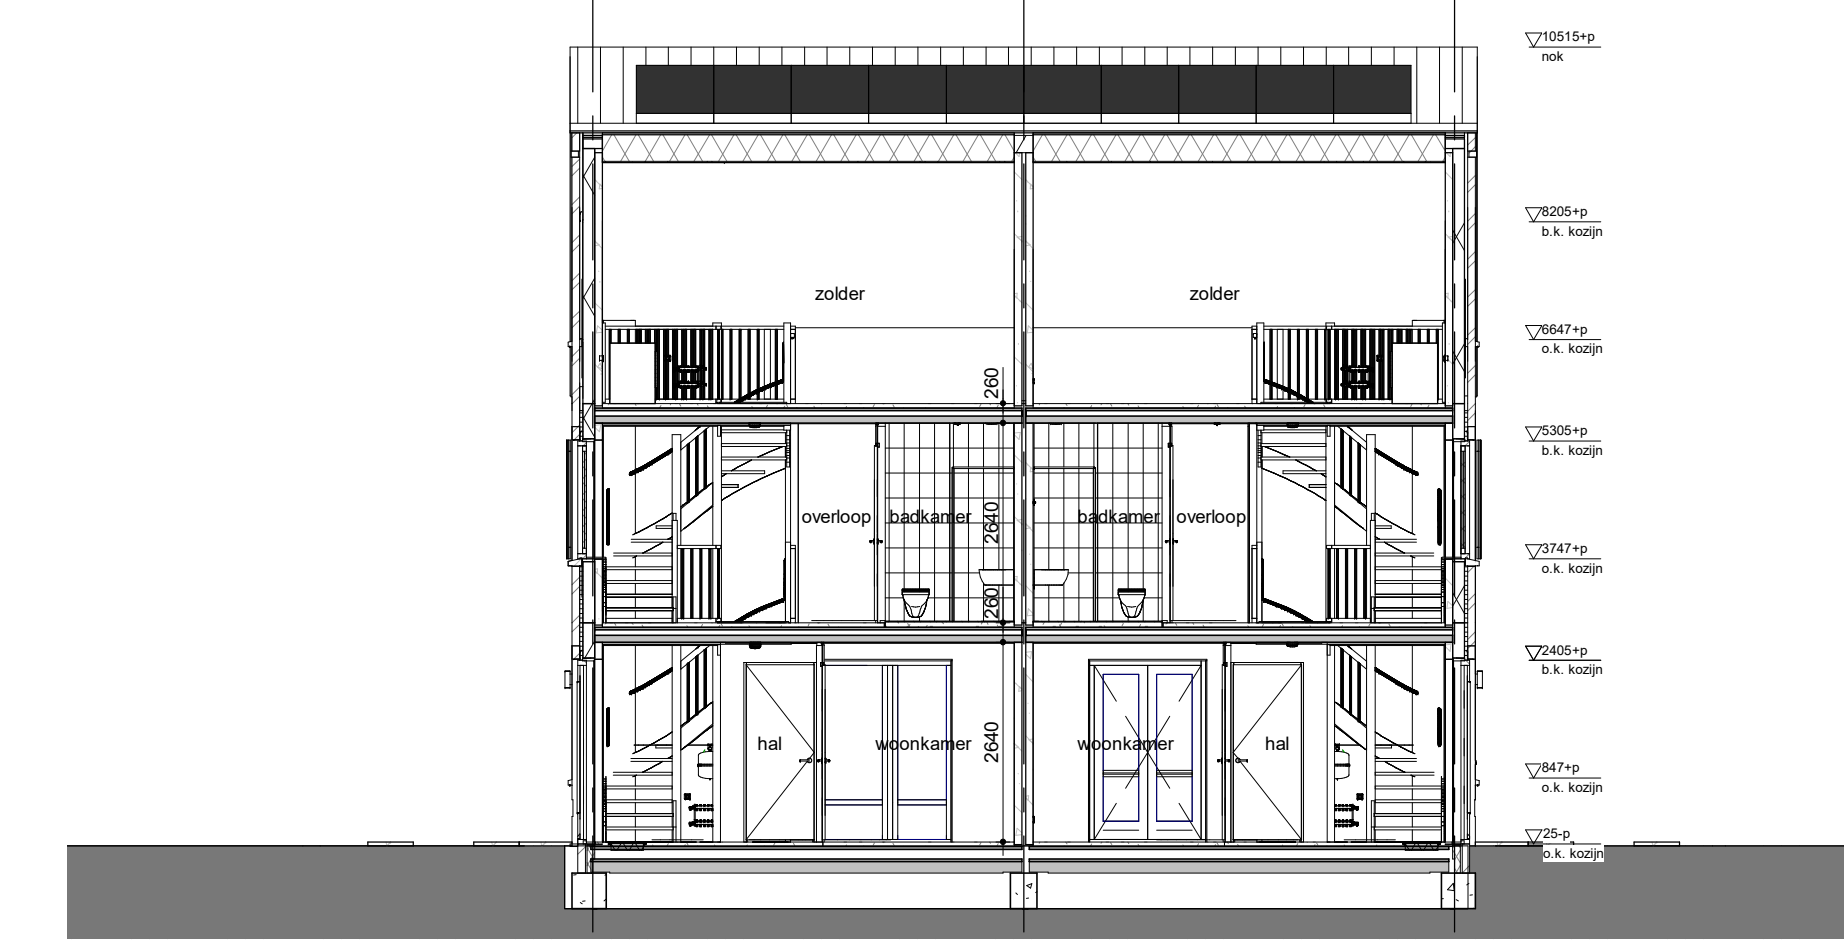


doorsnede B-B
1:100
bouwnummer 20 & 24
Type O1

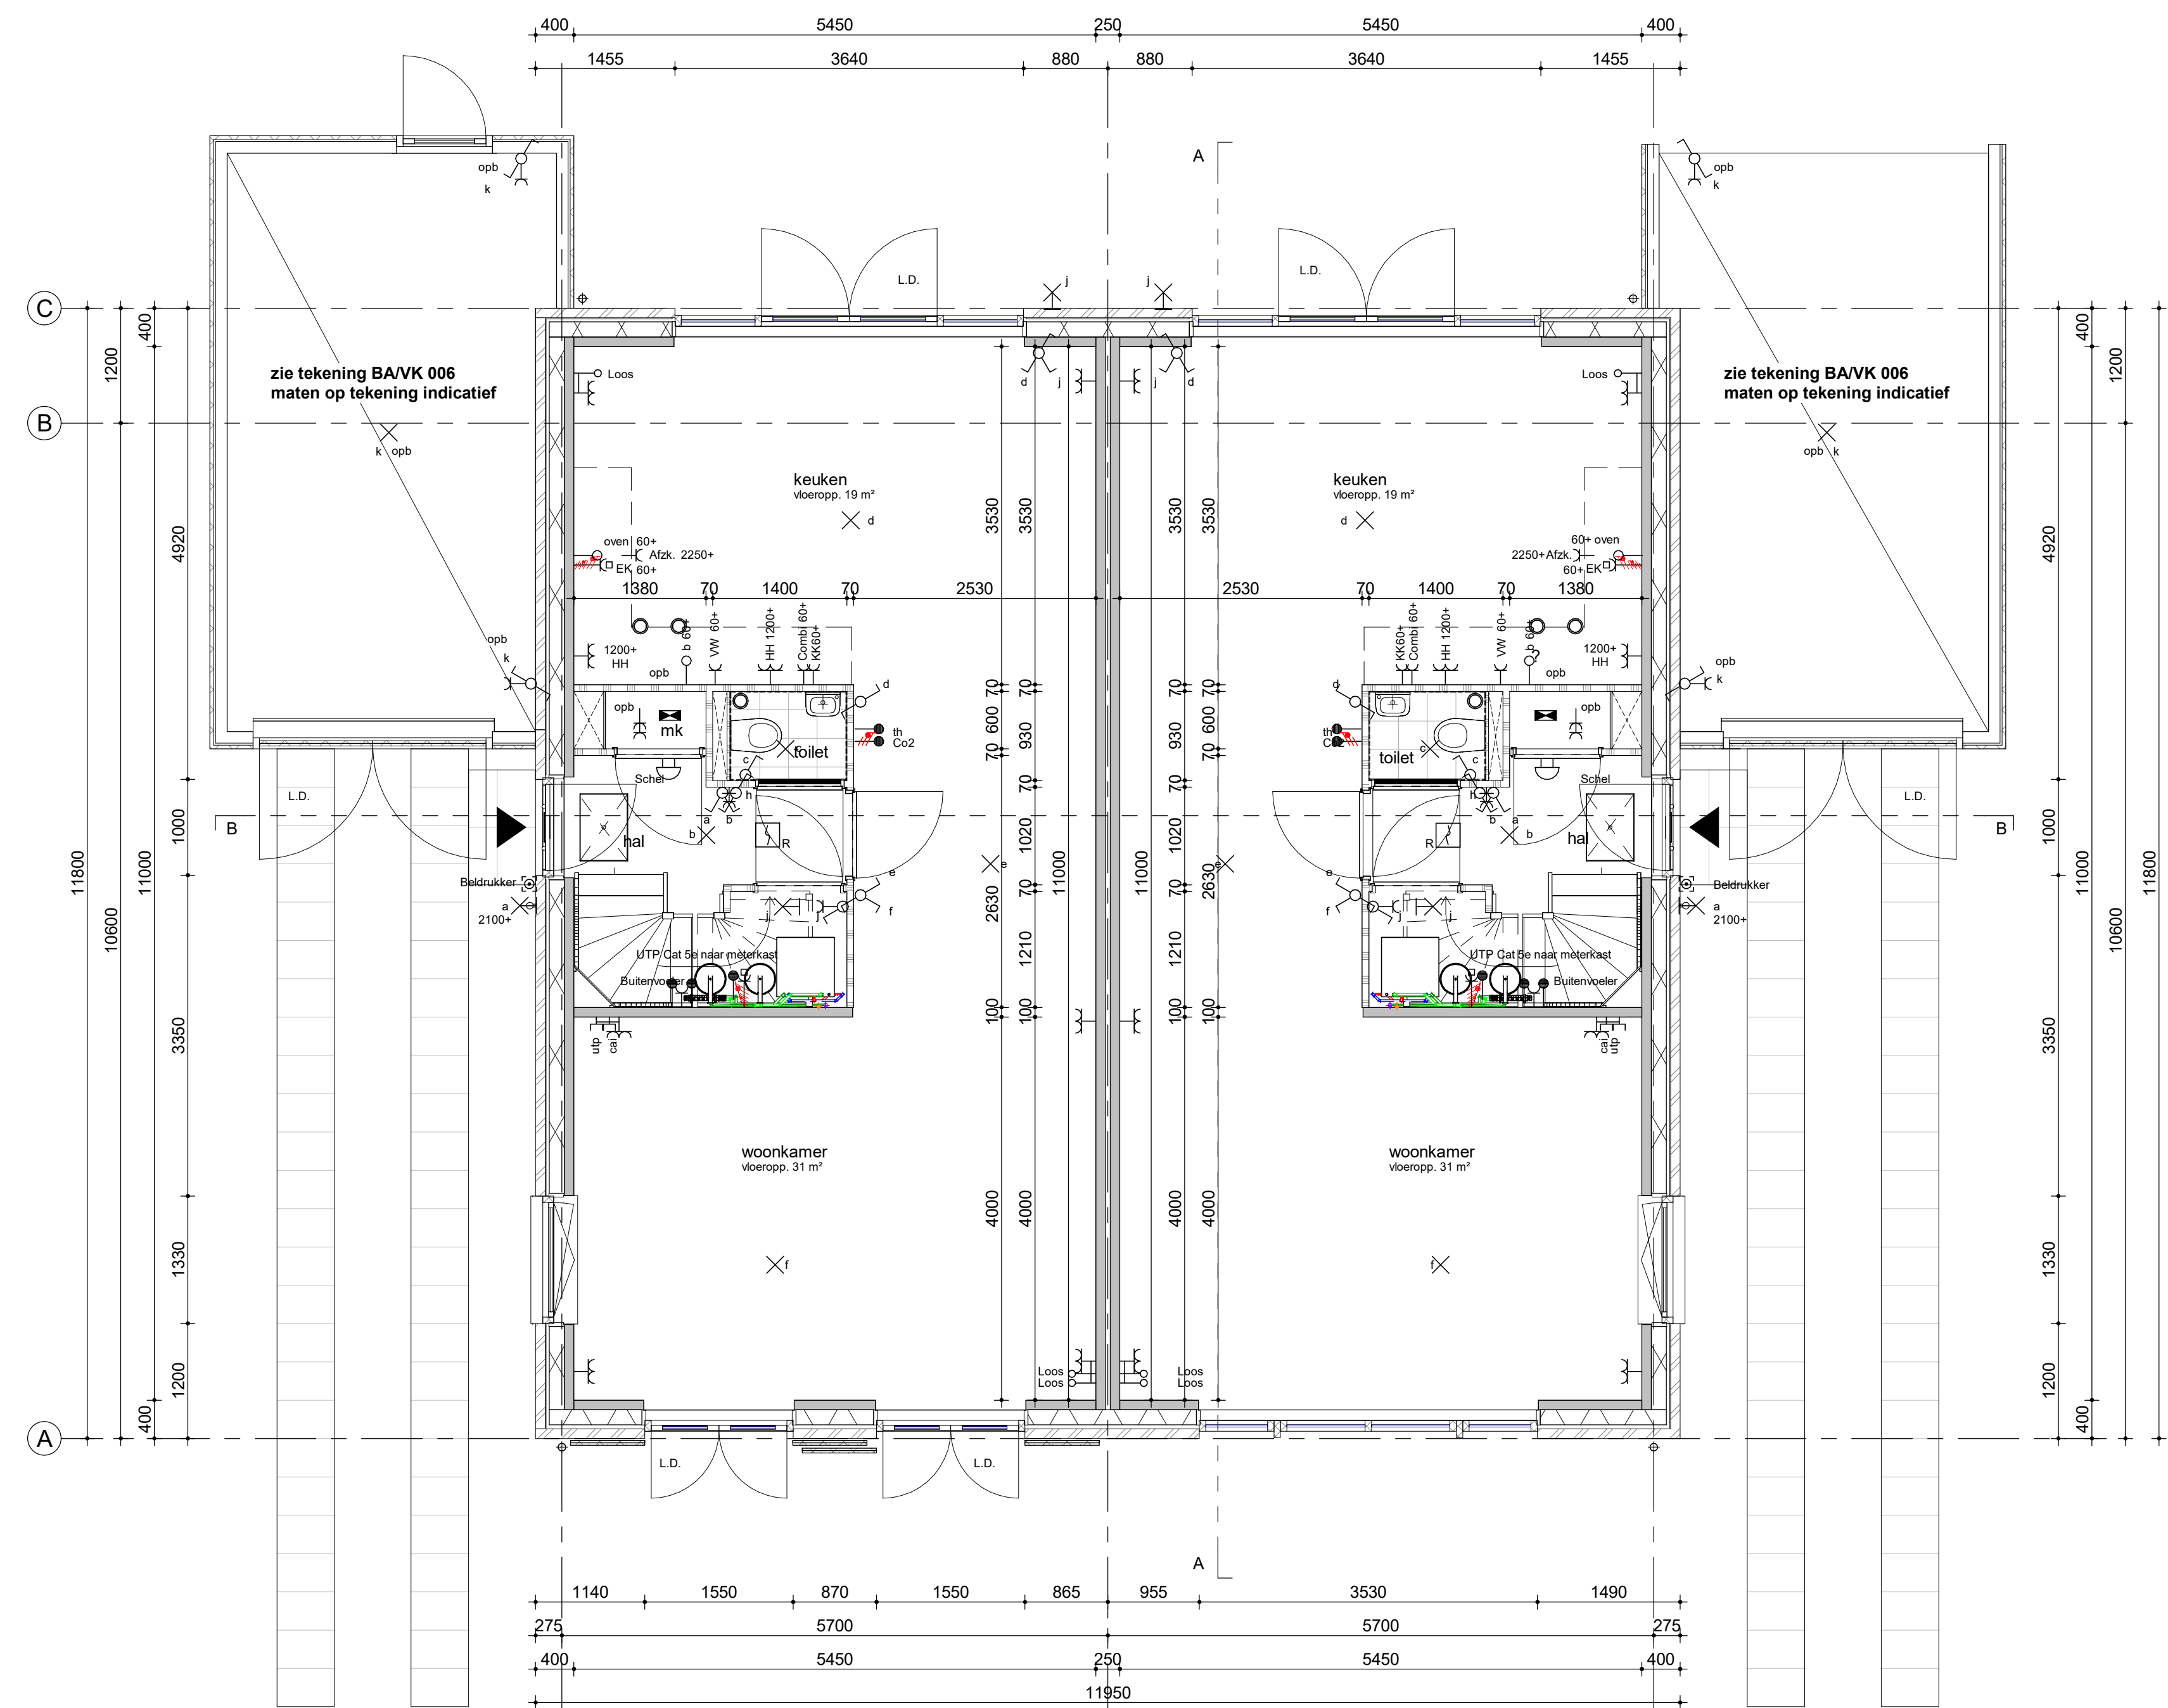

begane grond / PEIL=0
1:100
bouwnummer get. 19 & 23
Type O7

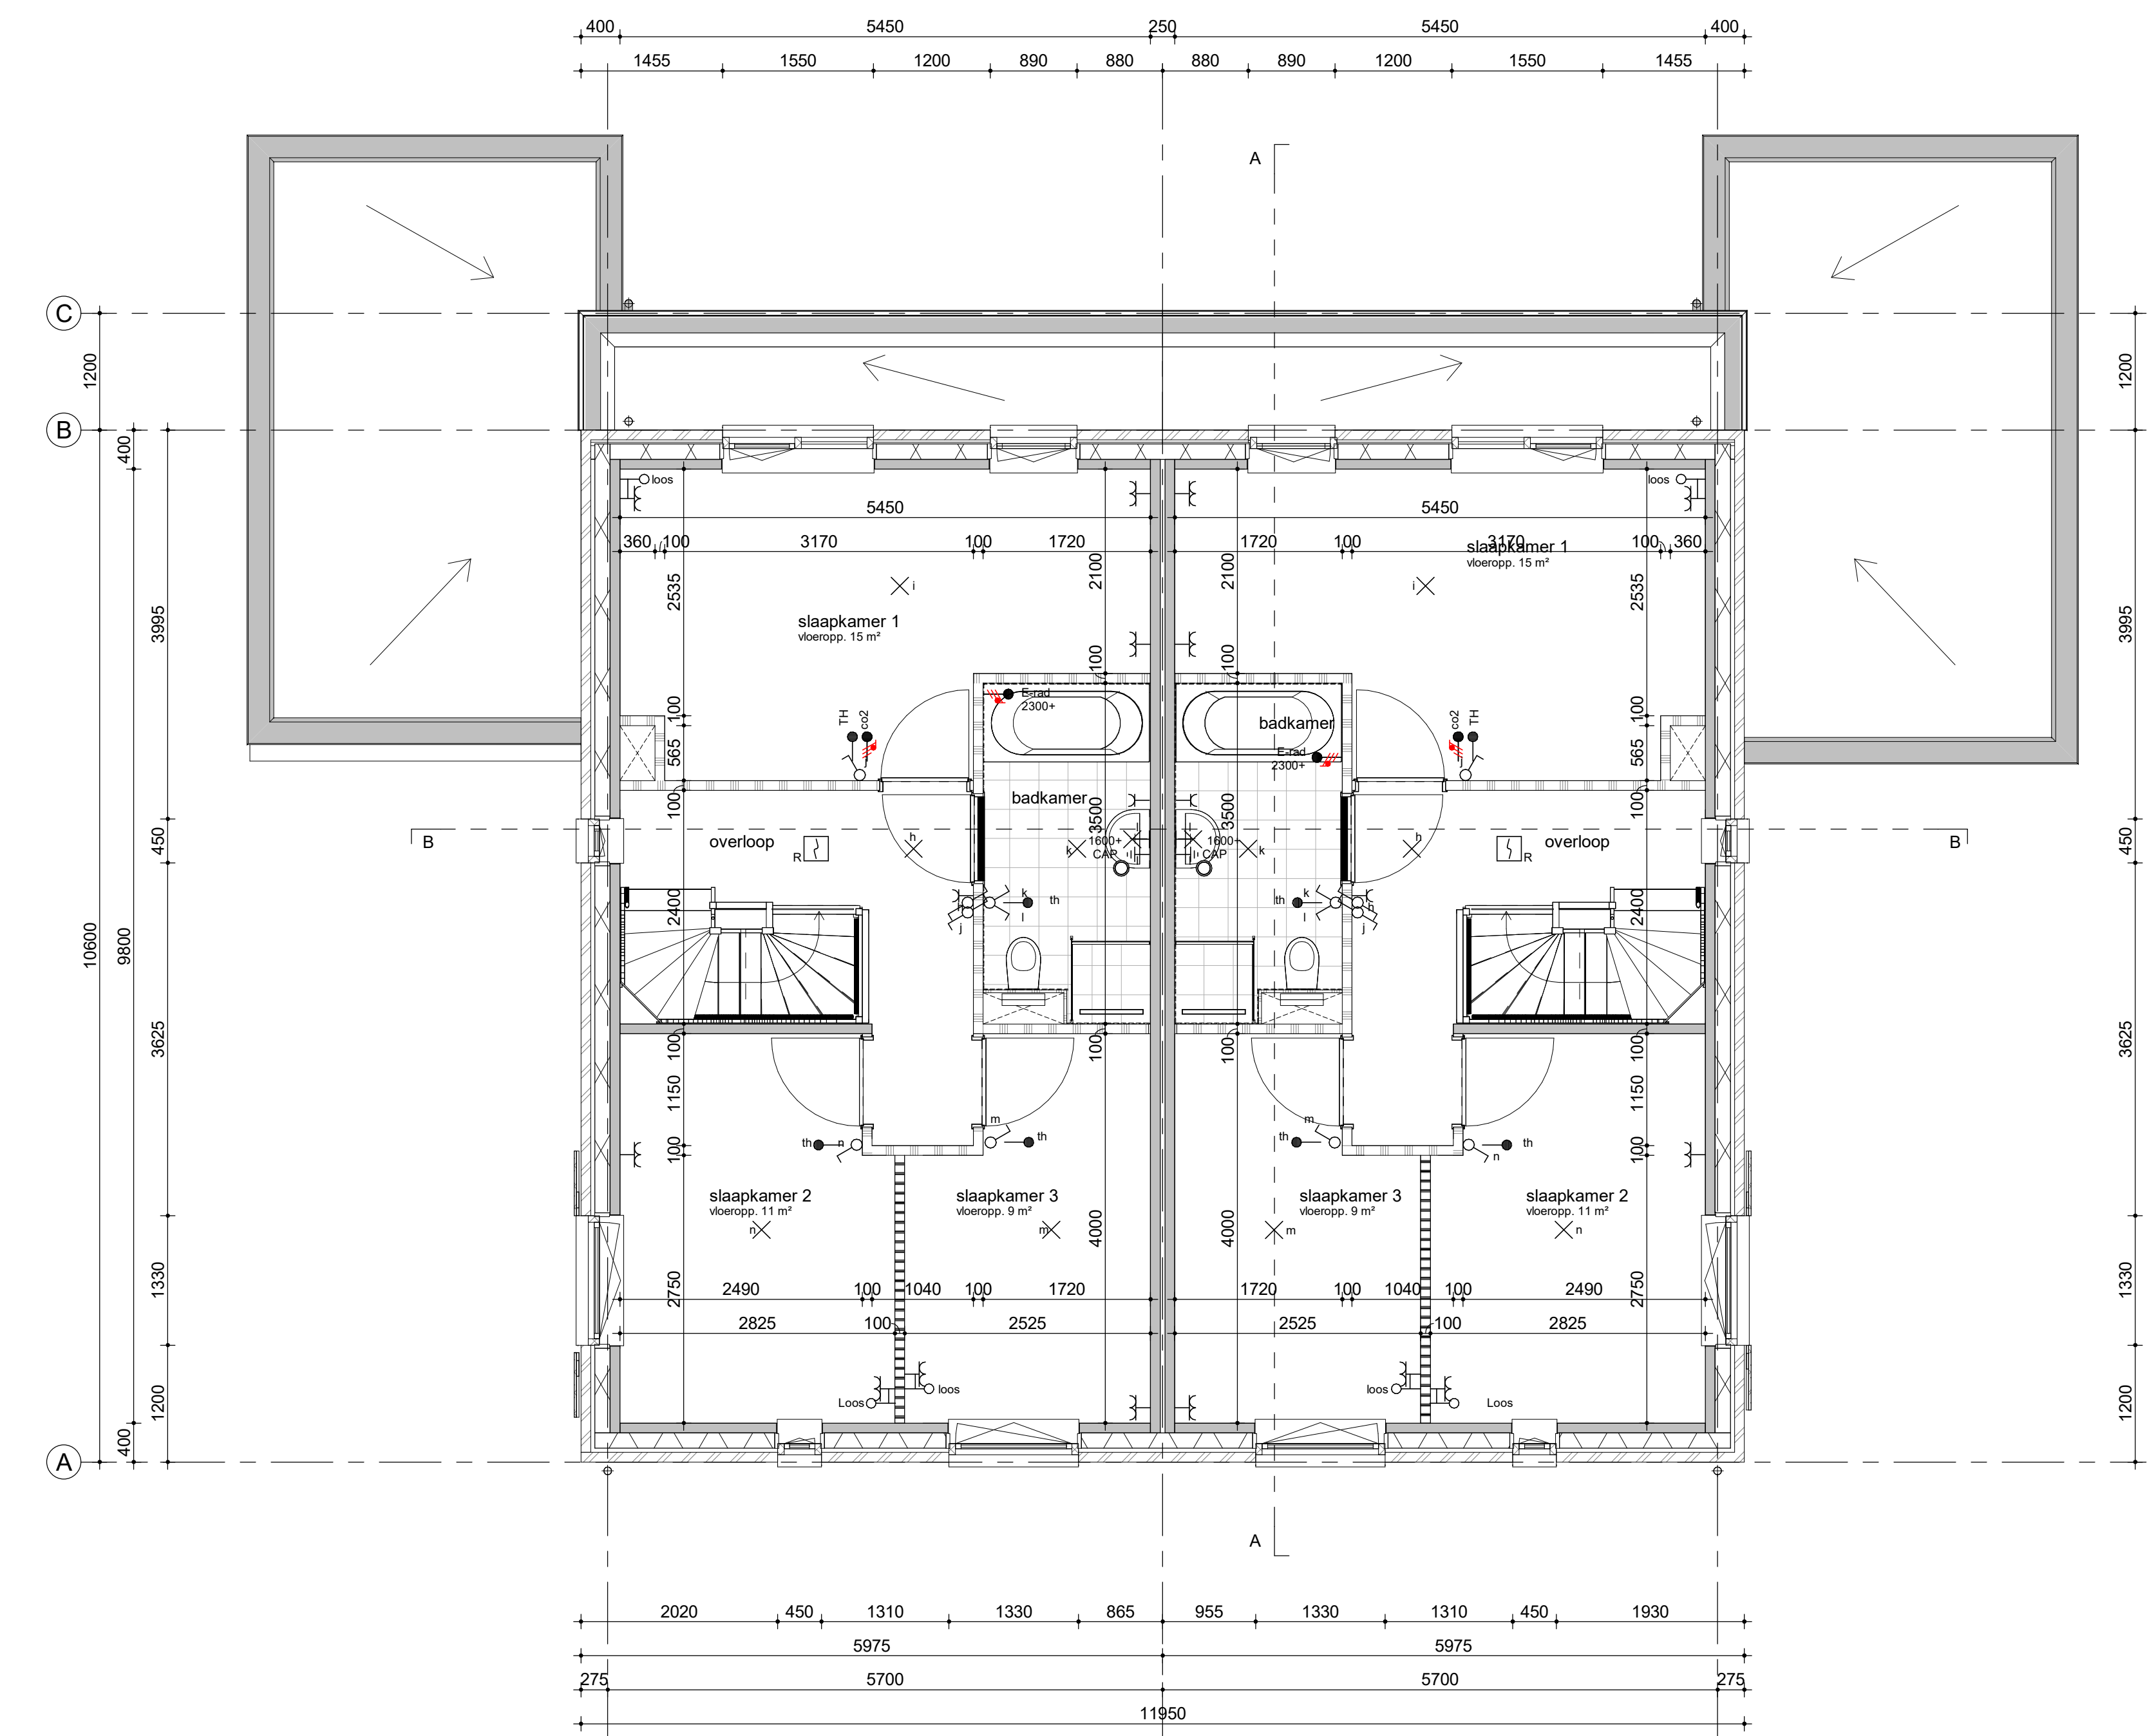

eerste verdieping / PEIL=2900+P
1:100
bouwnummer get. 19 & 23
Type O7

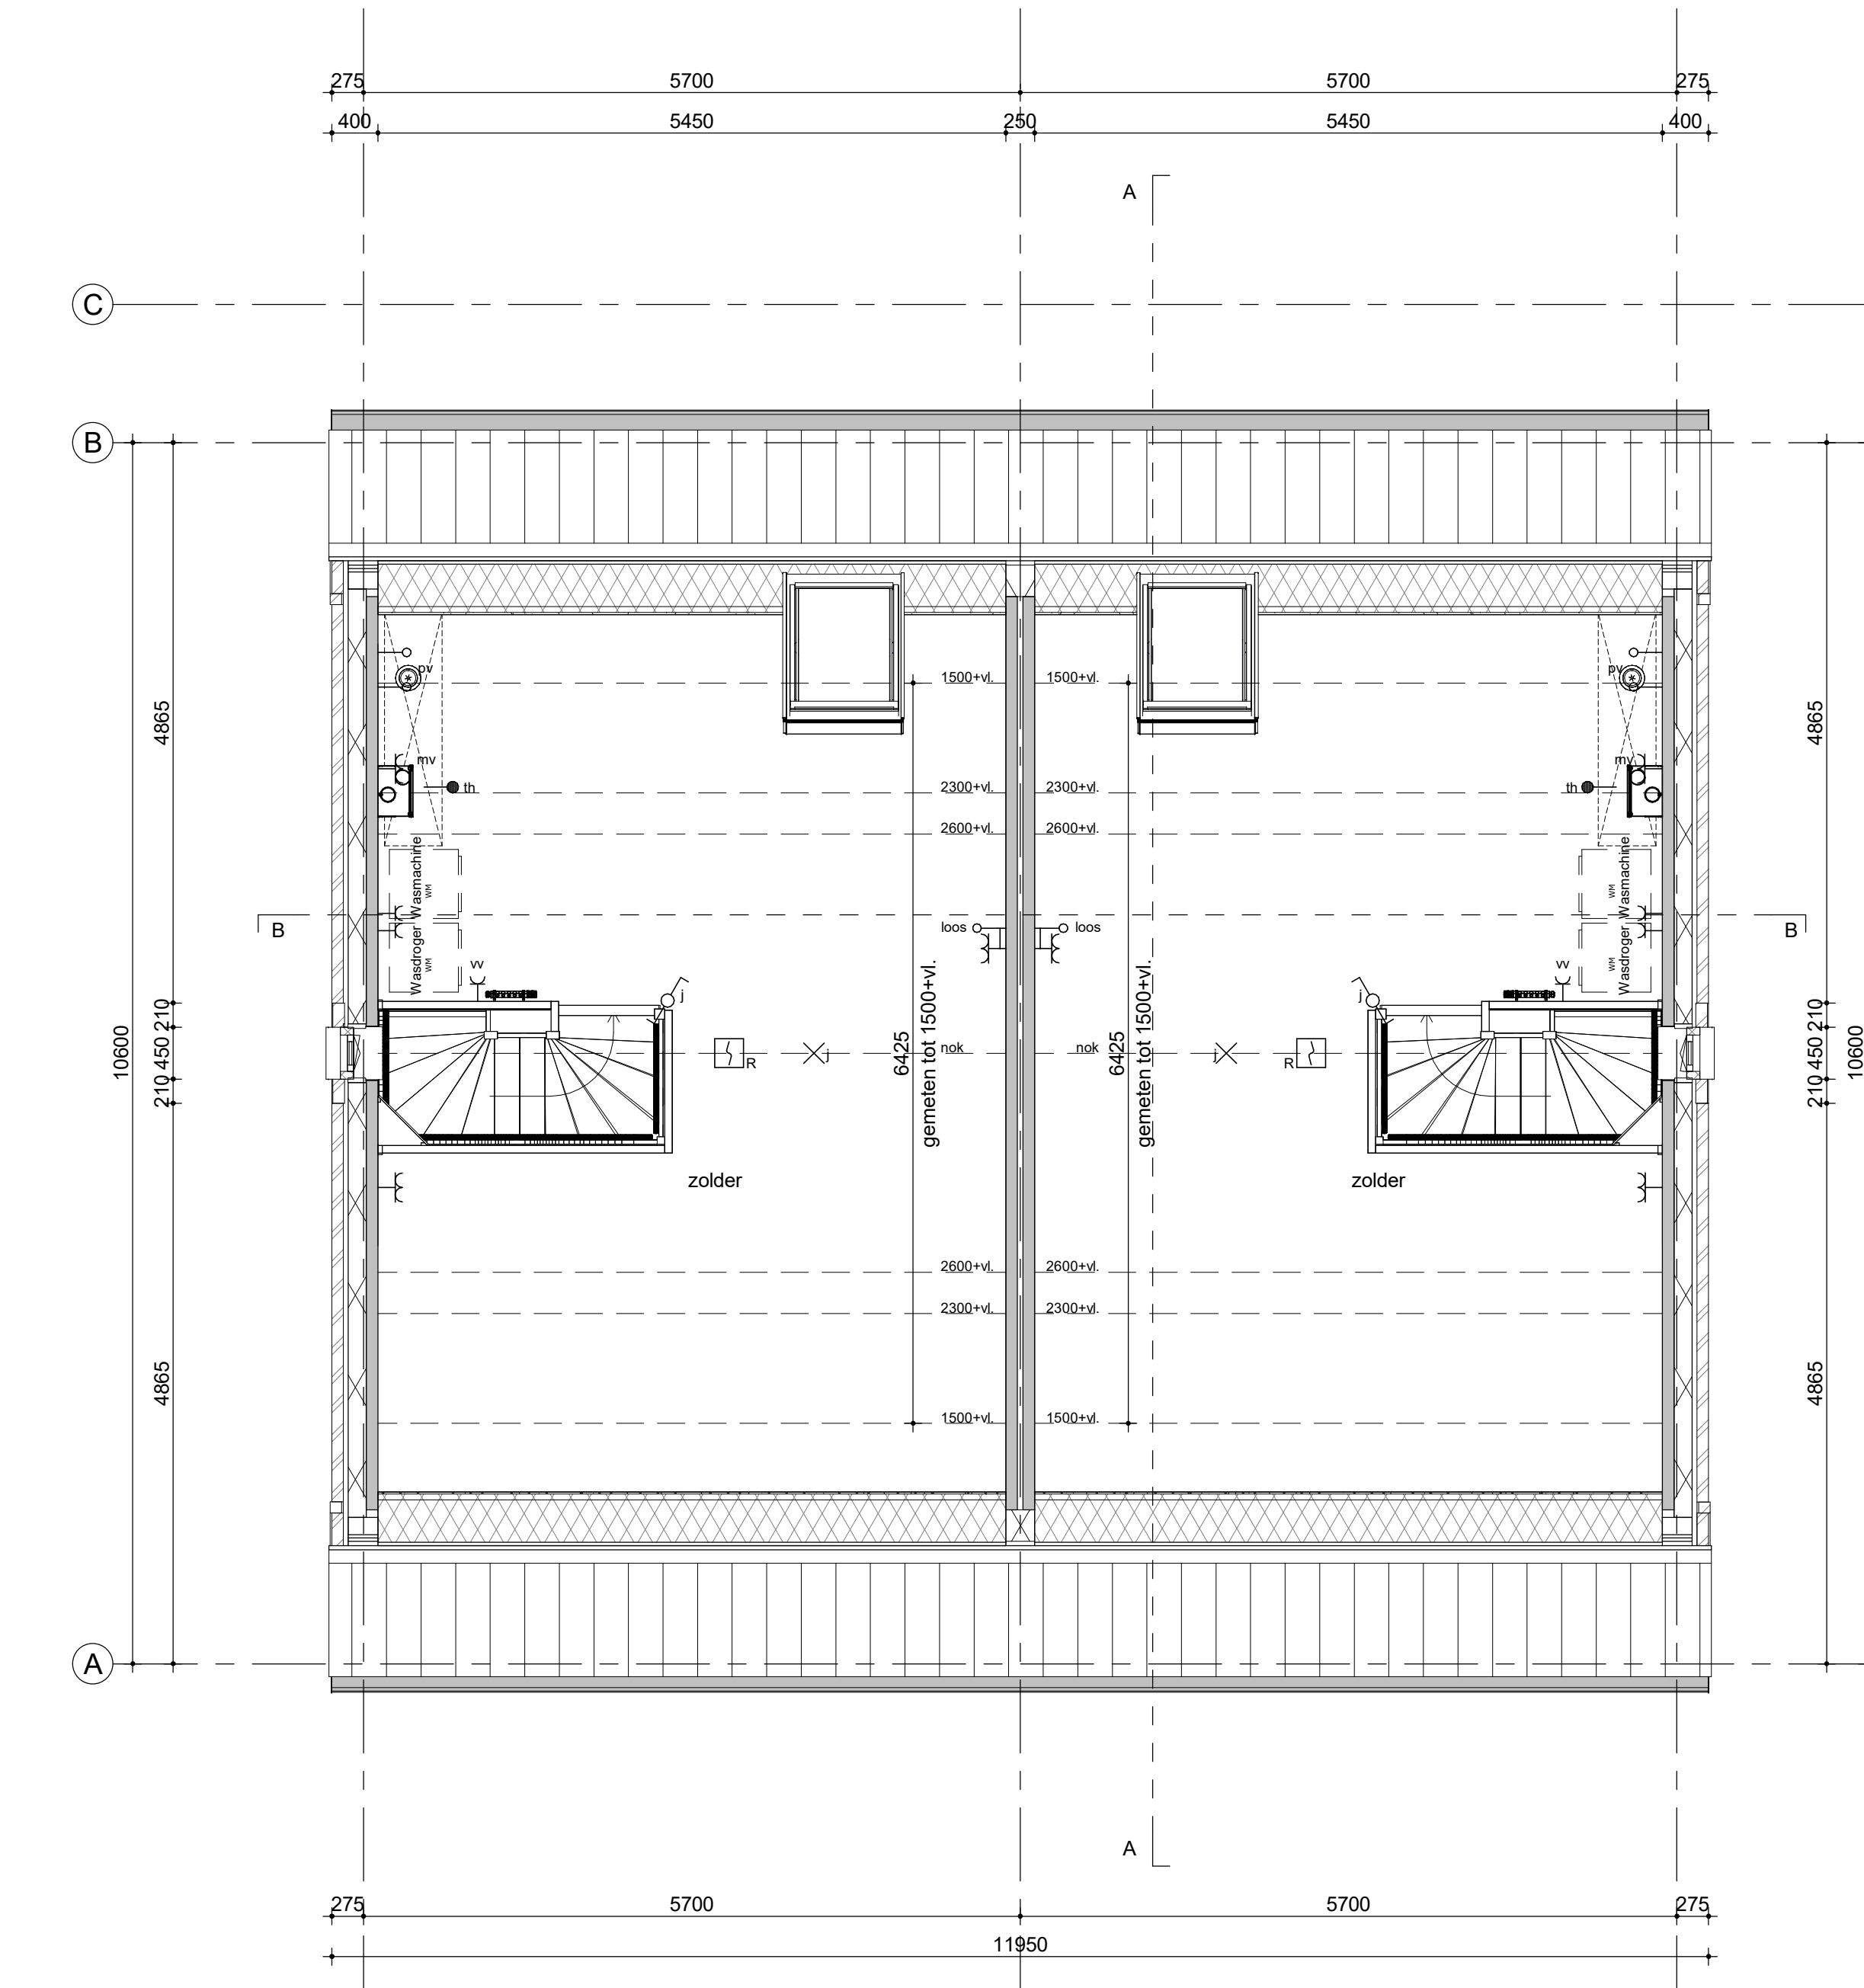

tweede verdieping / PEIL=5800+P
1:100
bouwnummer get. 19 & 23
Type O7

Humbli Martens & Willems Architecten
www.humbliemartenswillems.nl

Bedaux de Brouwer Architecten
www.bedauxdebrouwer.nl

Weusten Liedenbaum Architecten
www.weustenliedenbaum.nl

Buitenoord - Wageningen, Fase 8 Bloknr.: 11B/11D Werknnummer:
Bwnr. 19-20-23-24 18-2019F8
plattegronden, gevels, doorsneden

datum: 17-03-2023
wijziging:

getekend: WLA

Trebbe Wonen
Postbus 250 telefoon 088 259 00 00
8000 AG Zwolle

tek.n.r.:
BA/VK.323
schaal: 1:50/1:100
formaat: 1470x841



Definitief