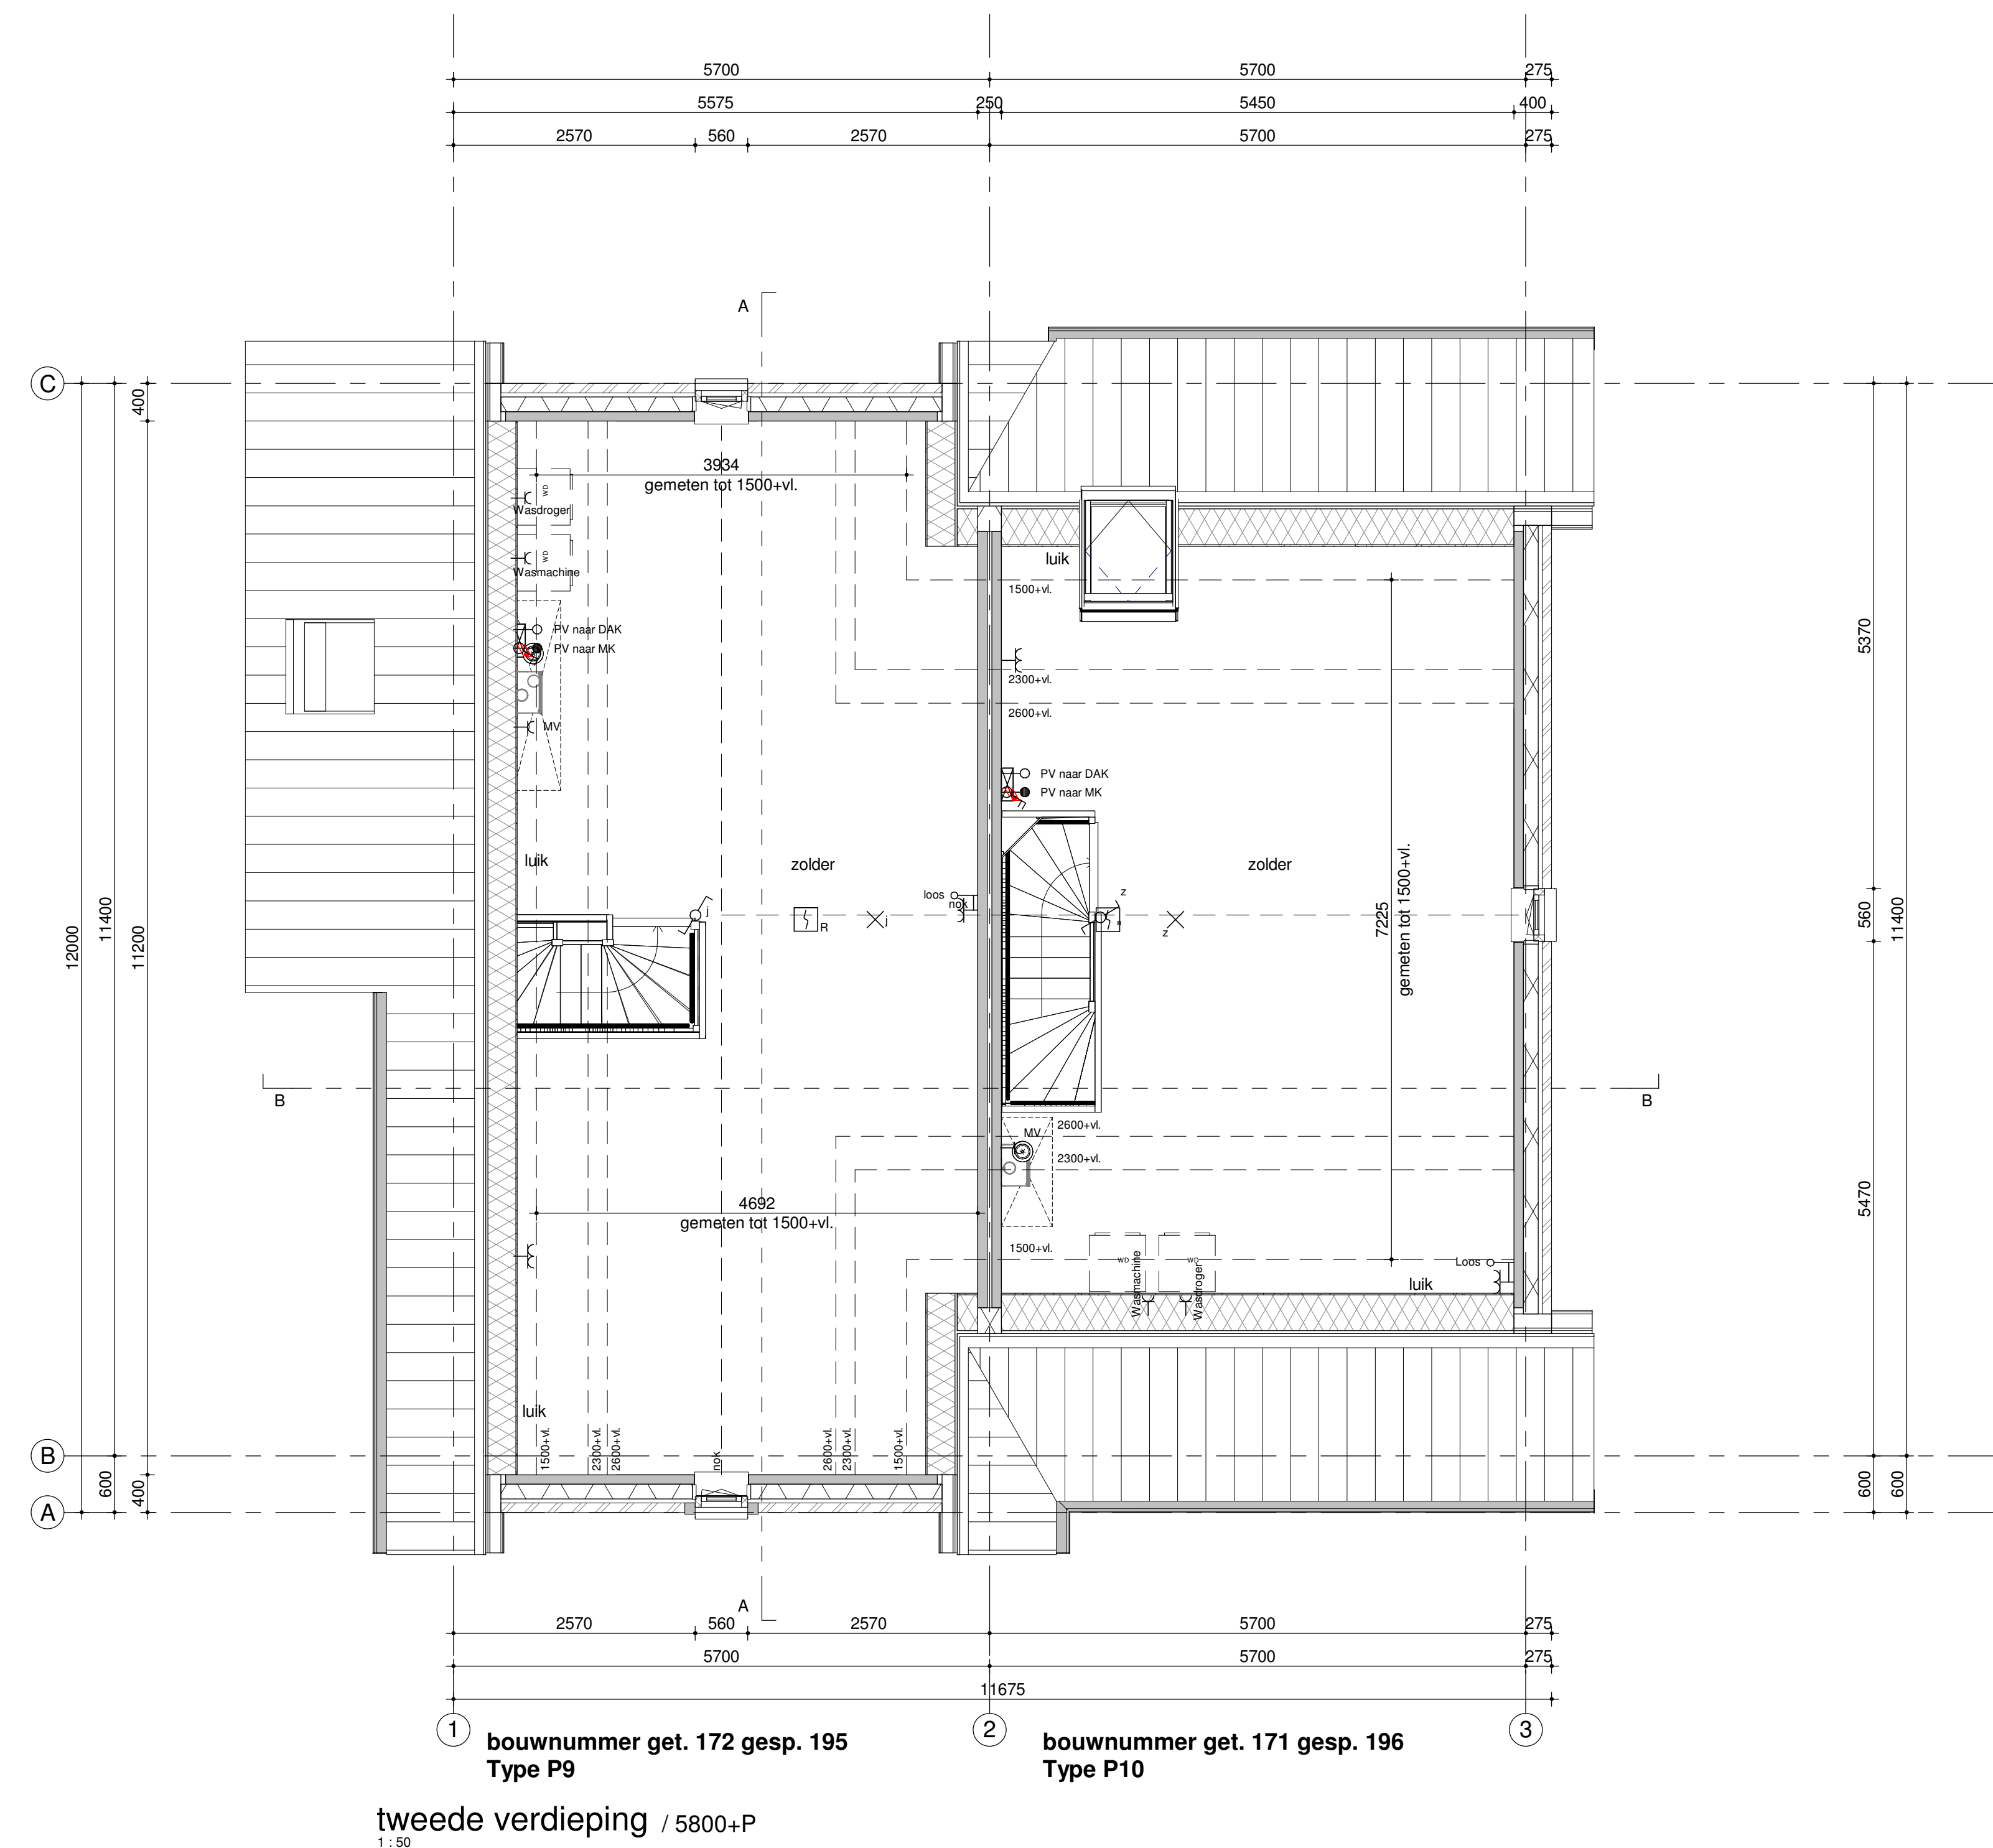
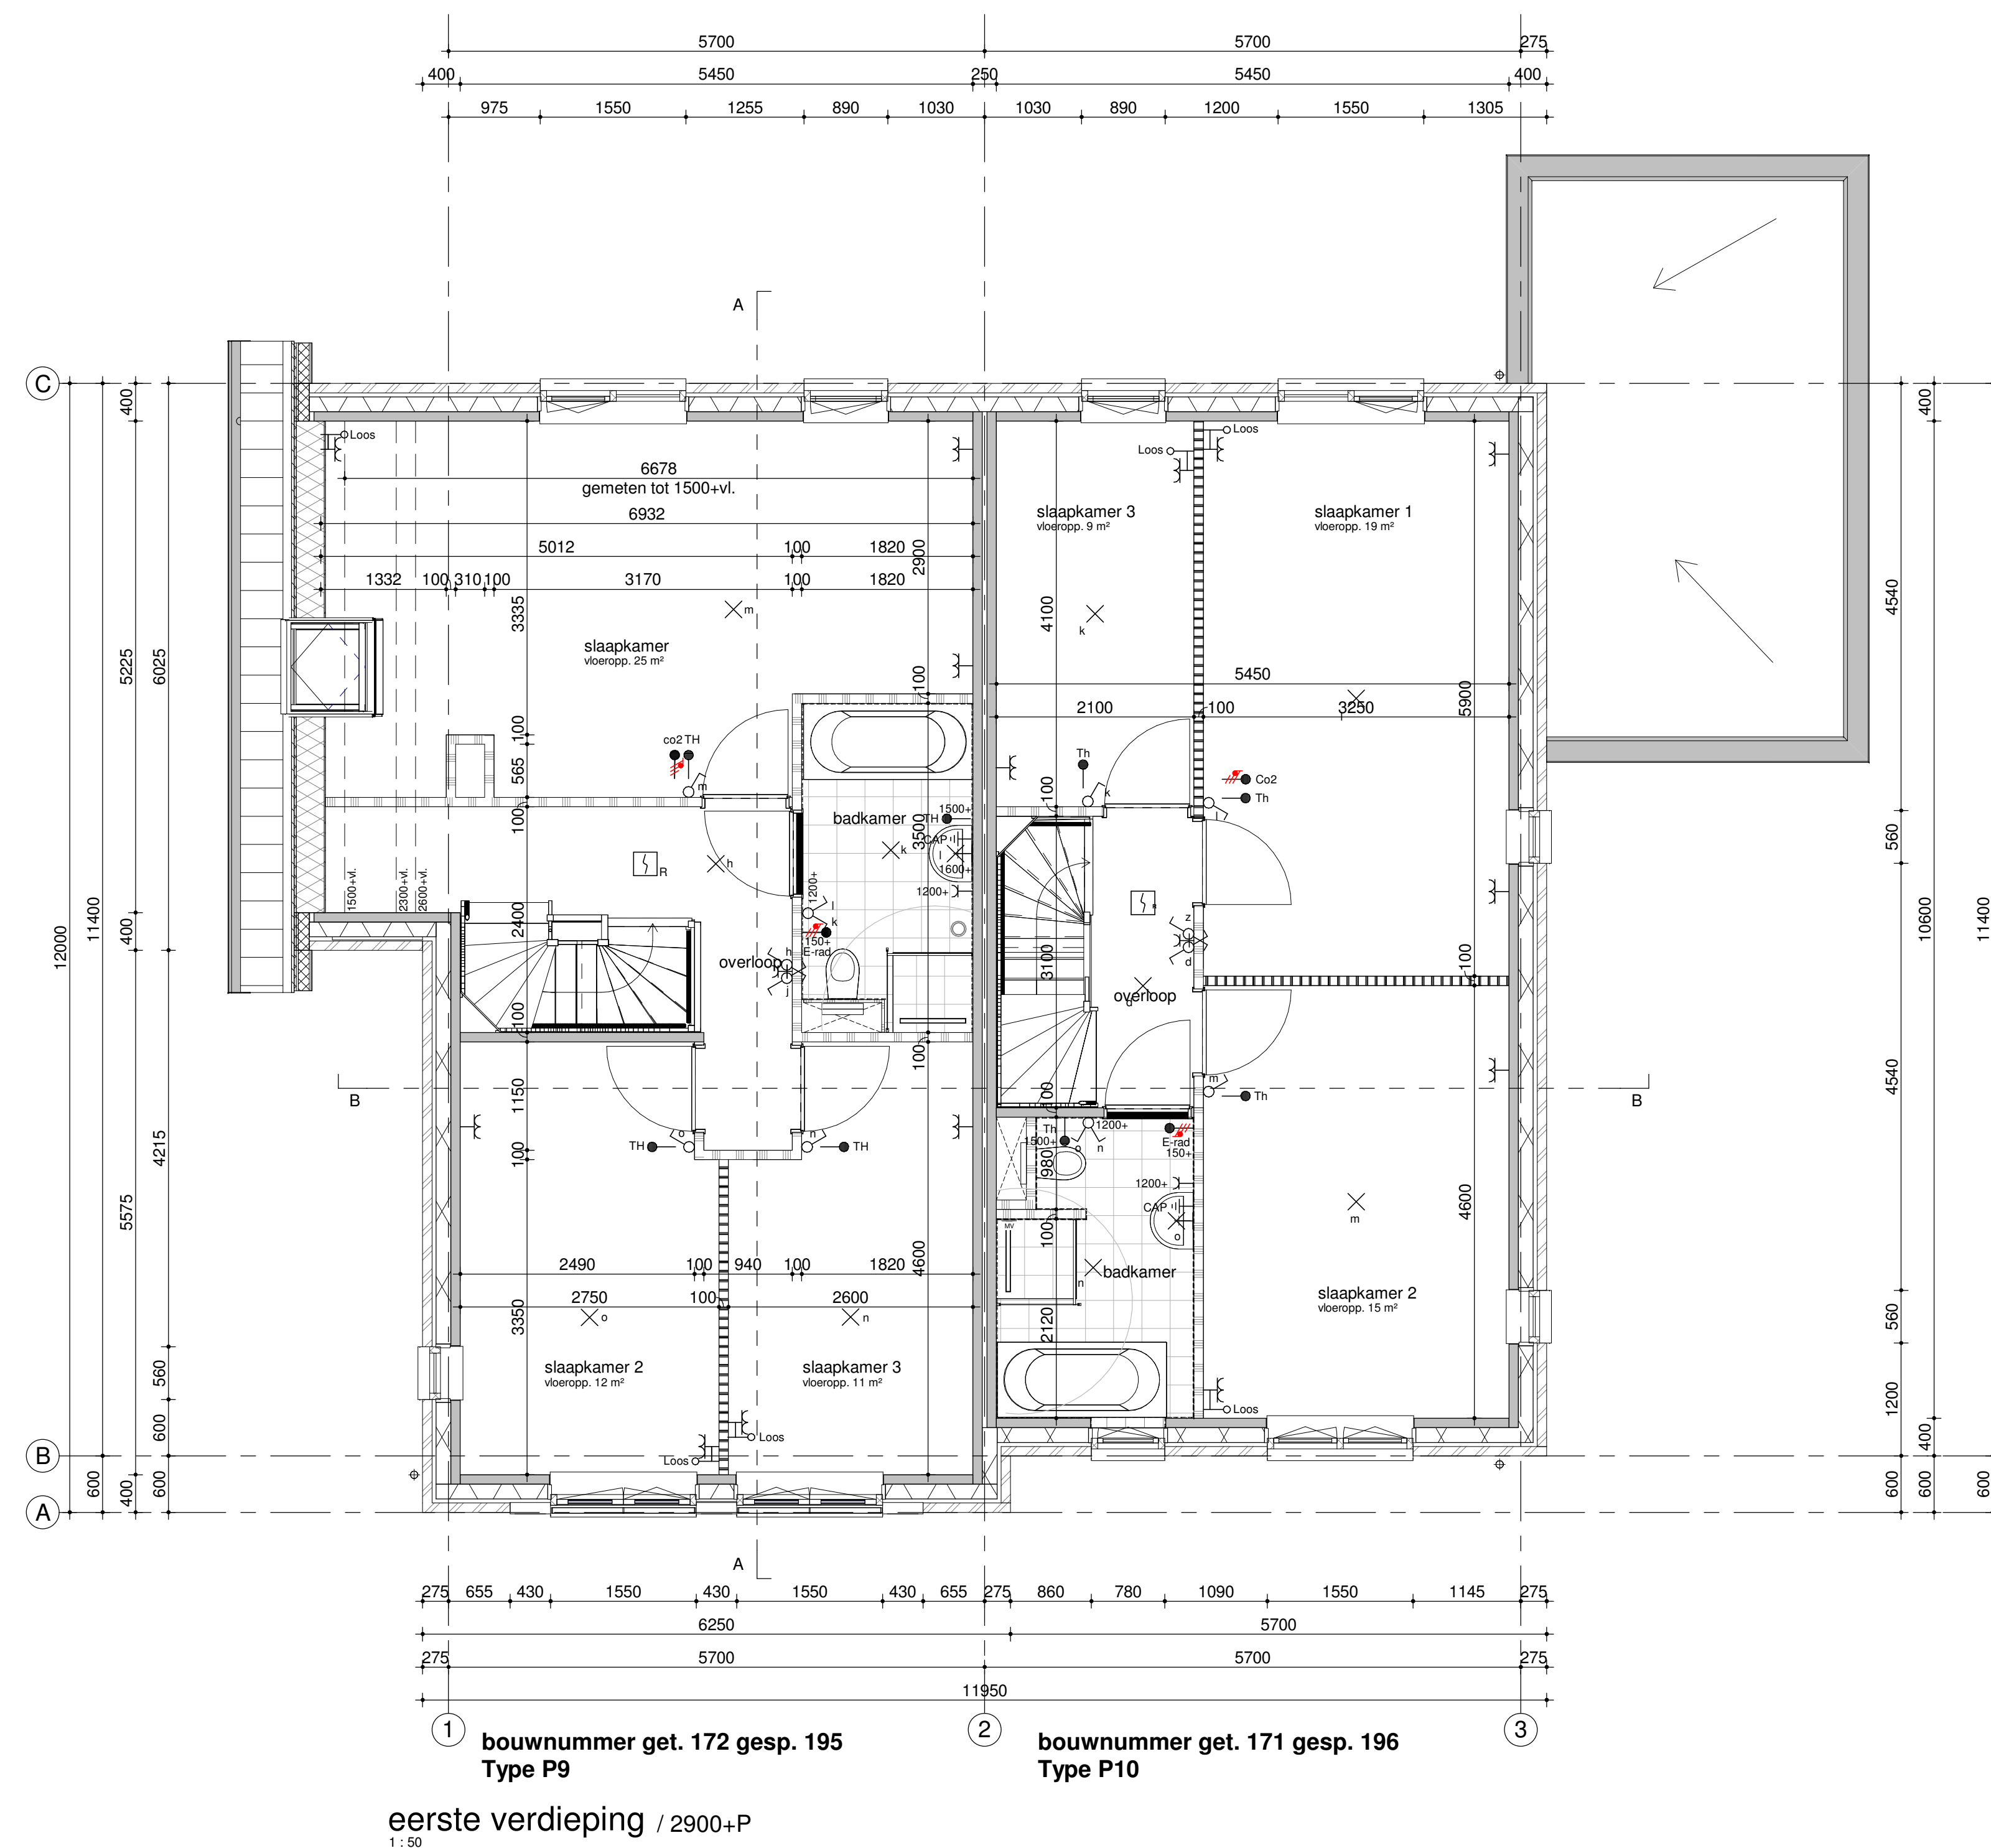
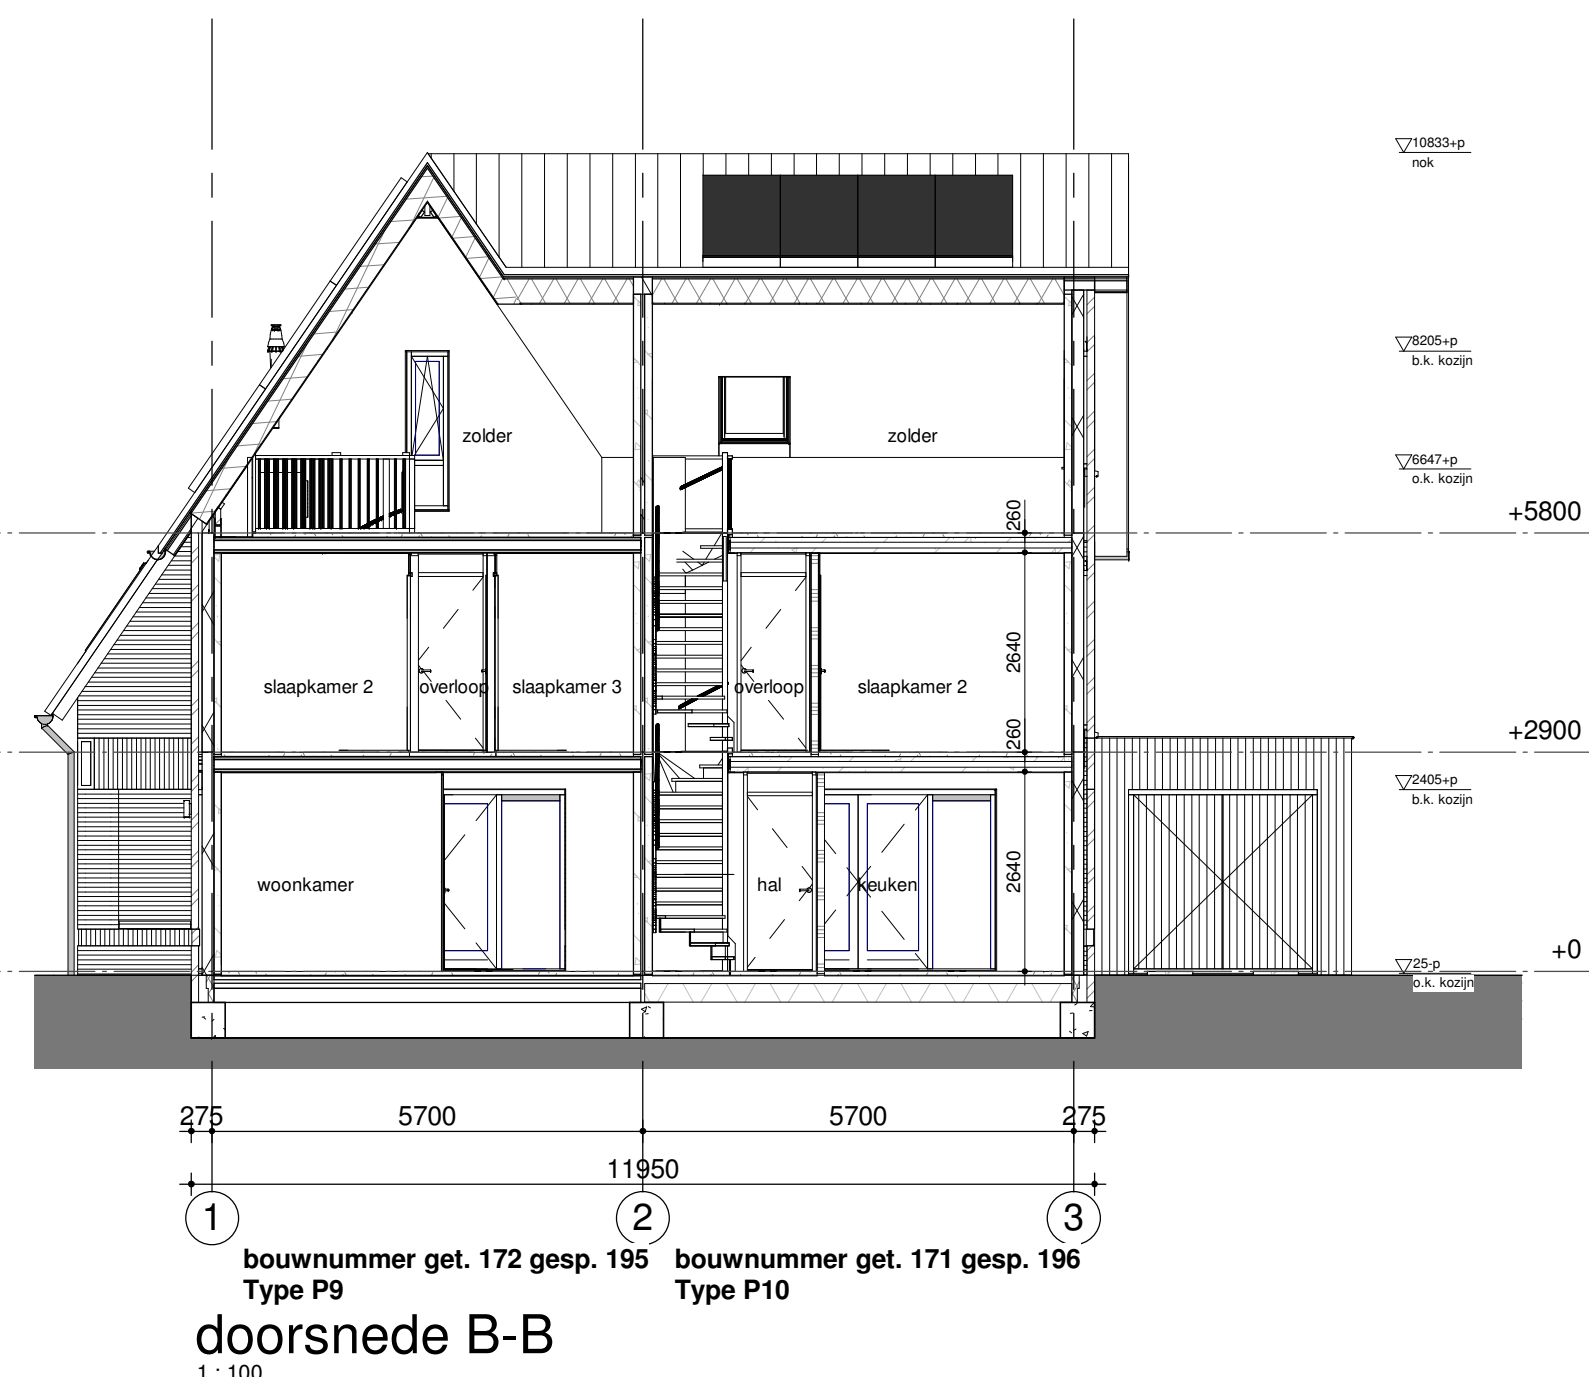
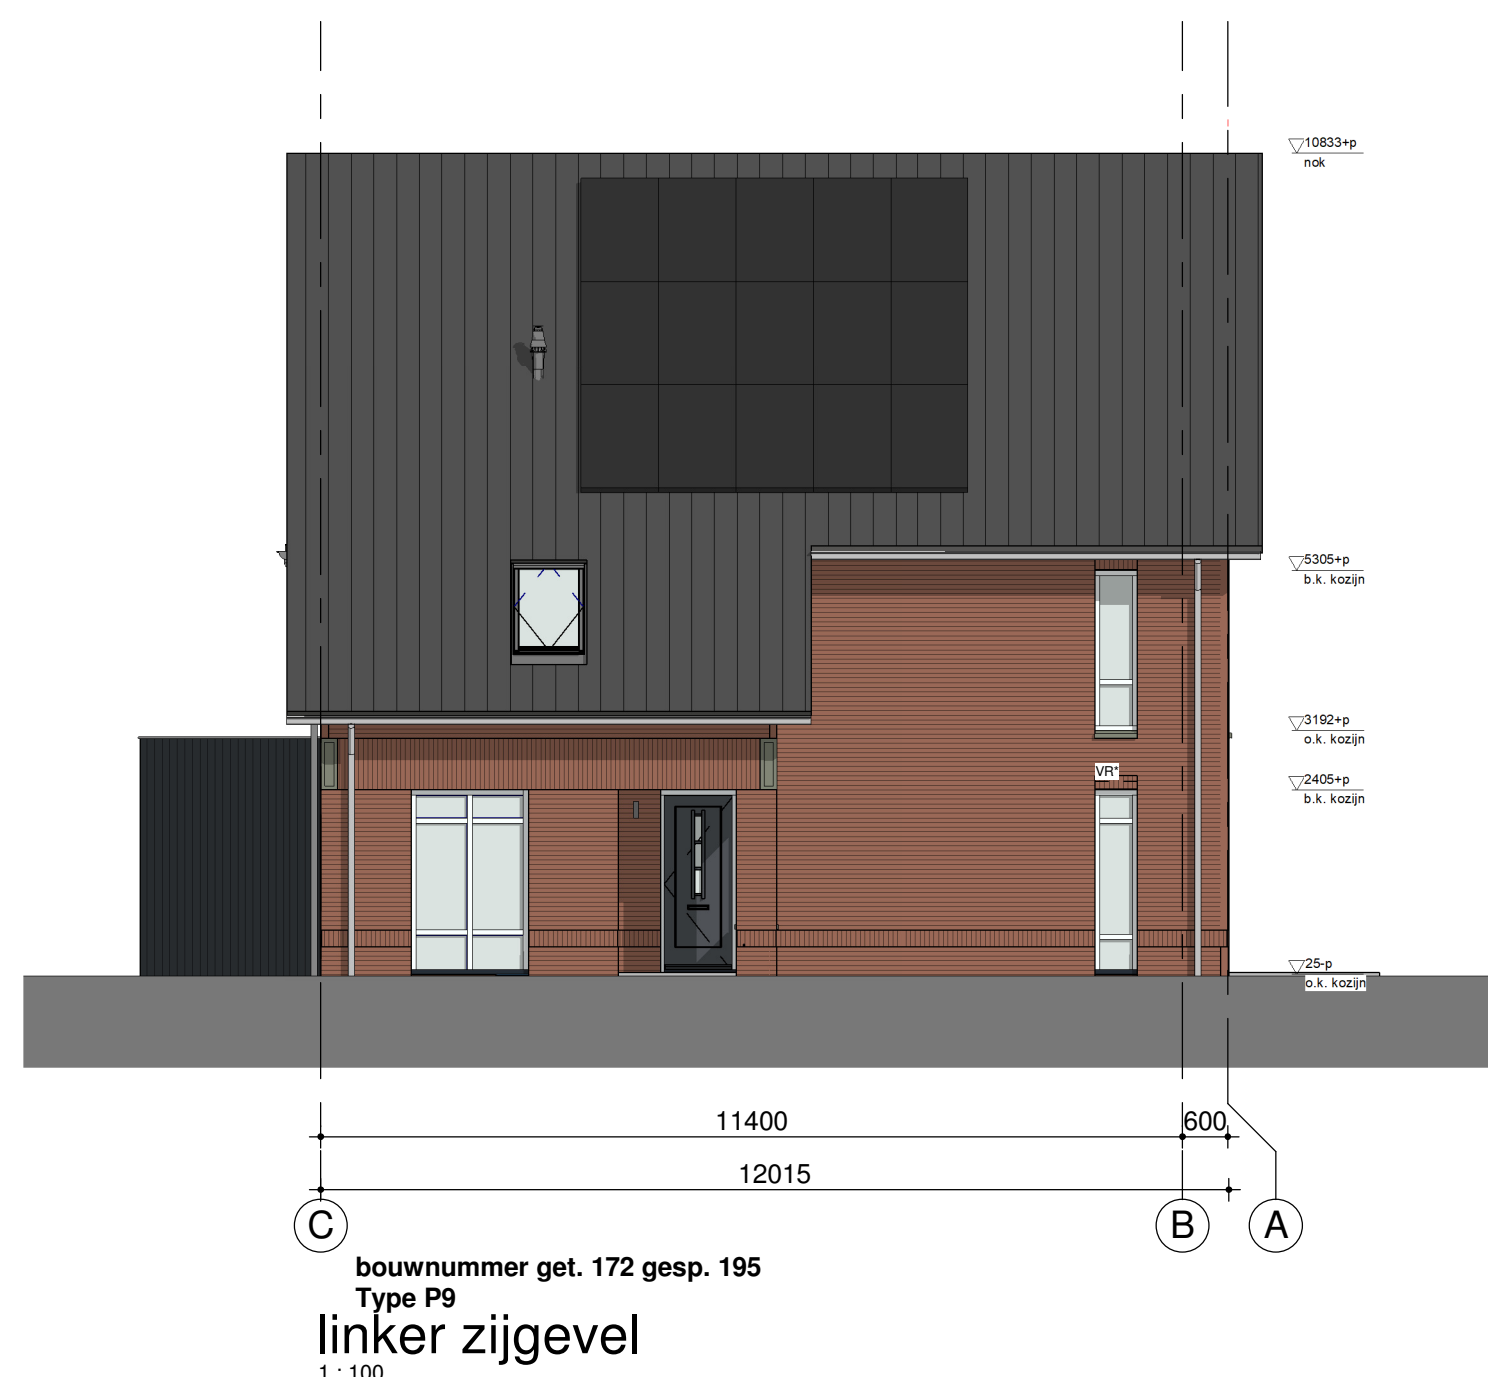
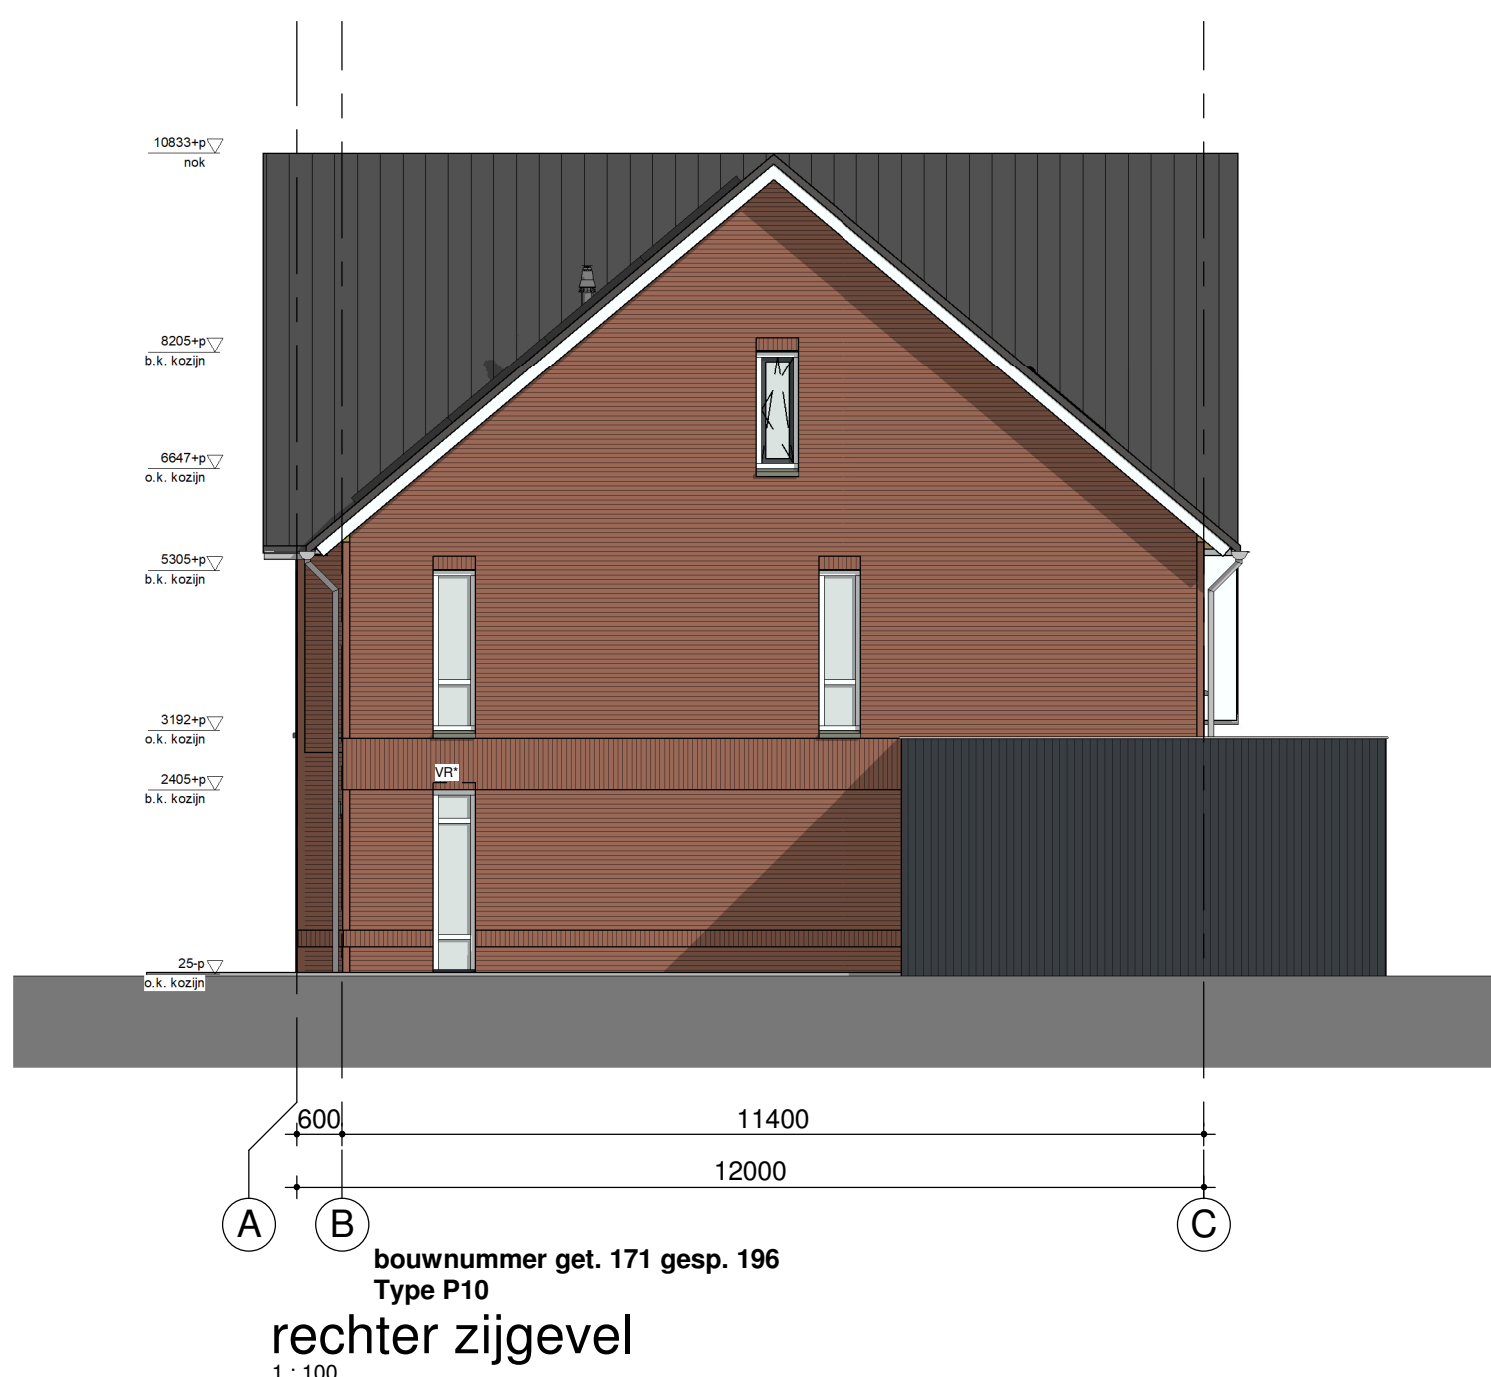


Bedaux de Brouwer Architecten
www.bedauxdebrouwer.nl

Weusten Liedenbaum Architecten
www.weustenliedenbaum.nl

Buitenoord - Wageningen, Fase 2 Bloknr.: 5C(sp)/6D Werknummer:
Bwnr.: 171/172, 195/196 18-2019(F2)
plattegronden, gevels, doorsneden

datum: 01-06-2020
wijziging:

getekend: WLA

Trebbe Wonen

Postbus 250 telefoon 088 259 00 00
8000 AG Zwolle

tek.nr.:
BA/VK.304
schaal: 1:50/1:100
formaat: 1470x841



TREBBE
ONTWIKKELT EN BOUWT

definitief