
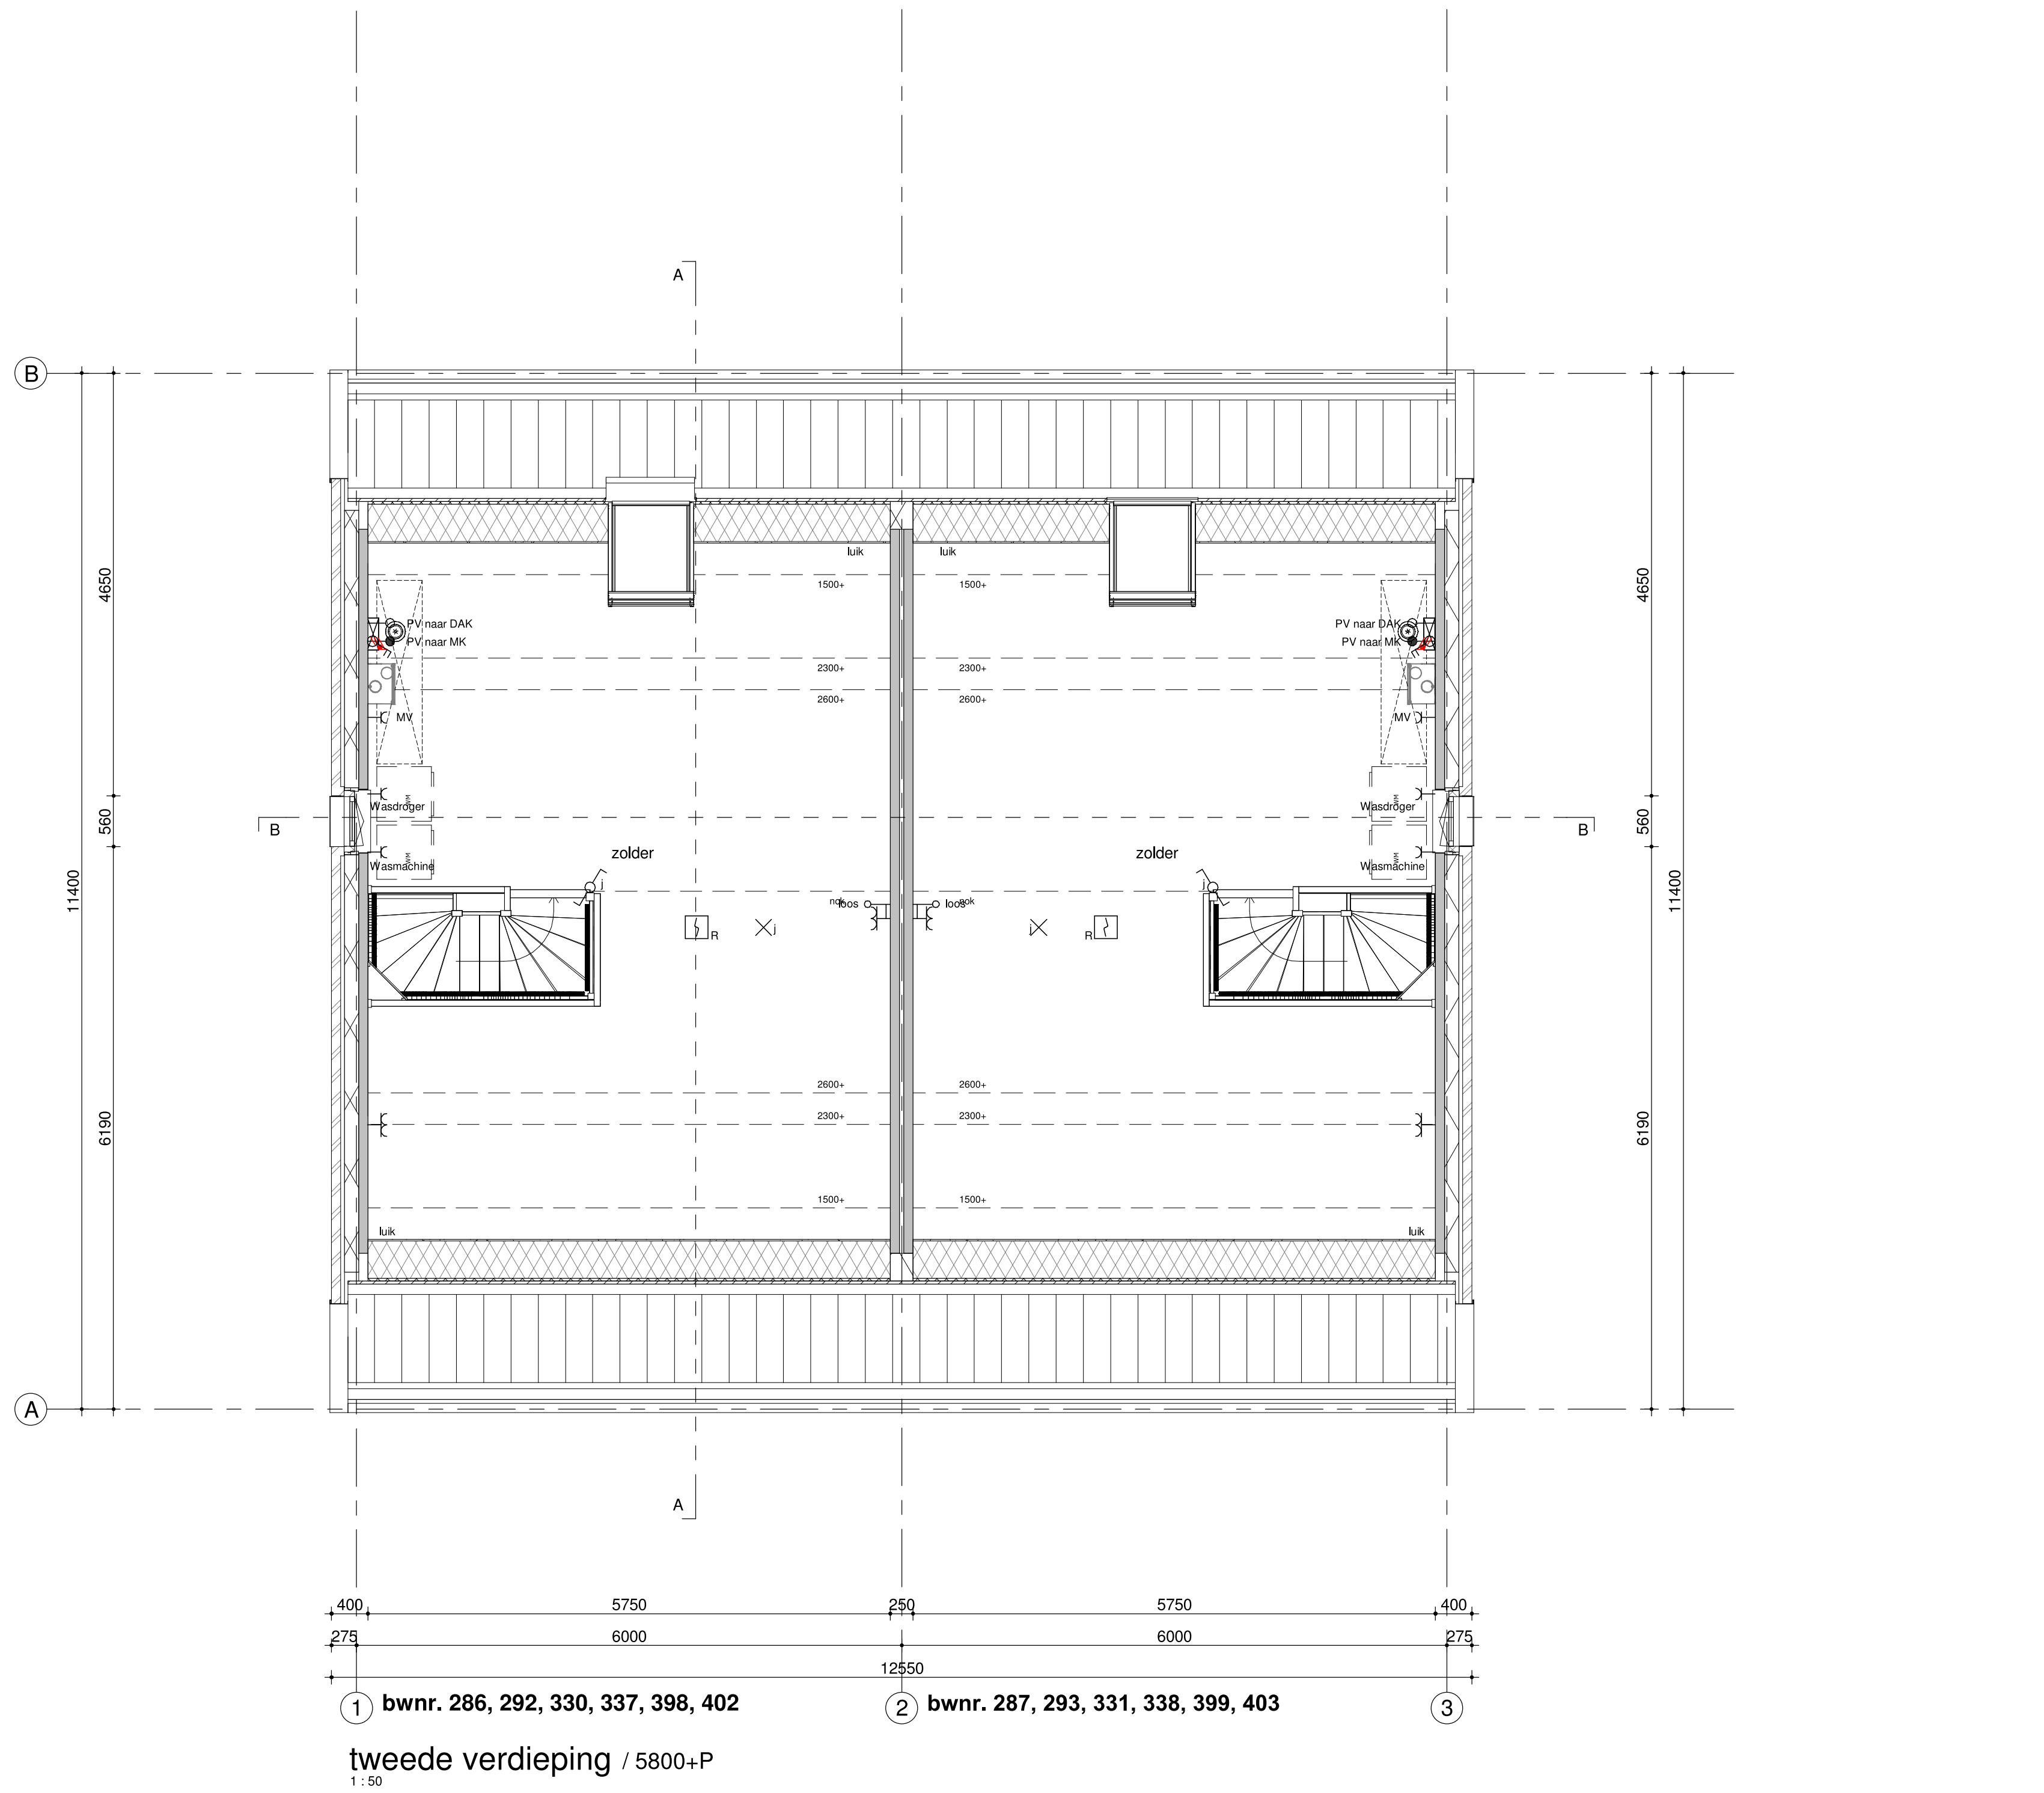
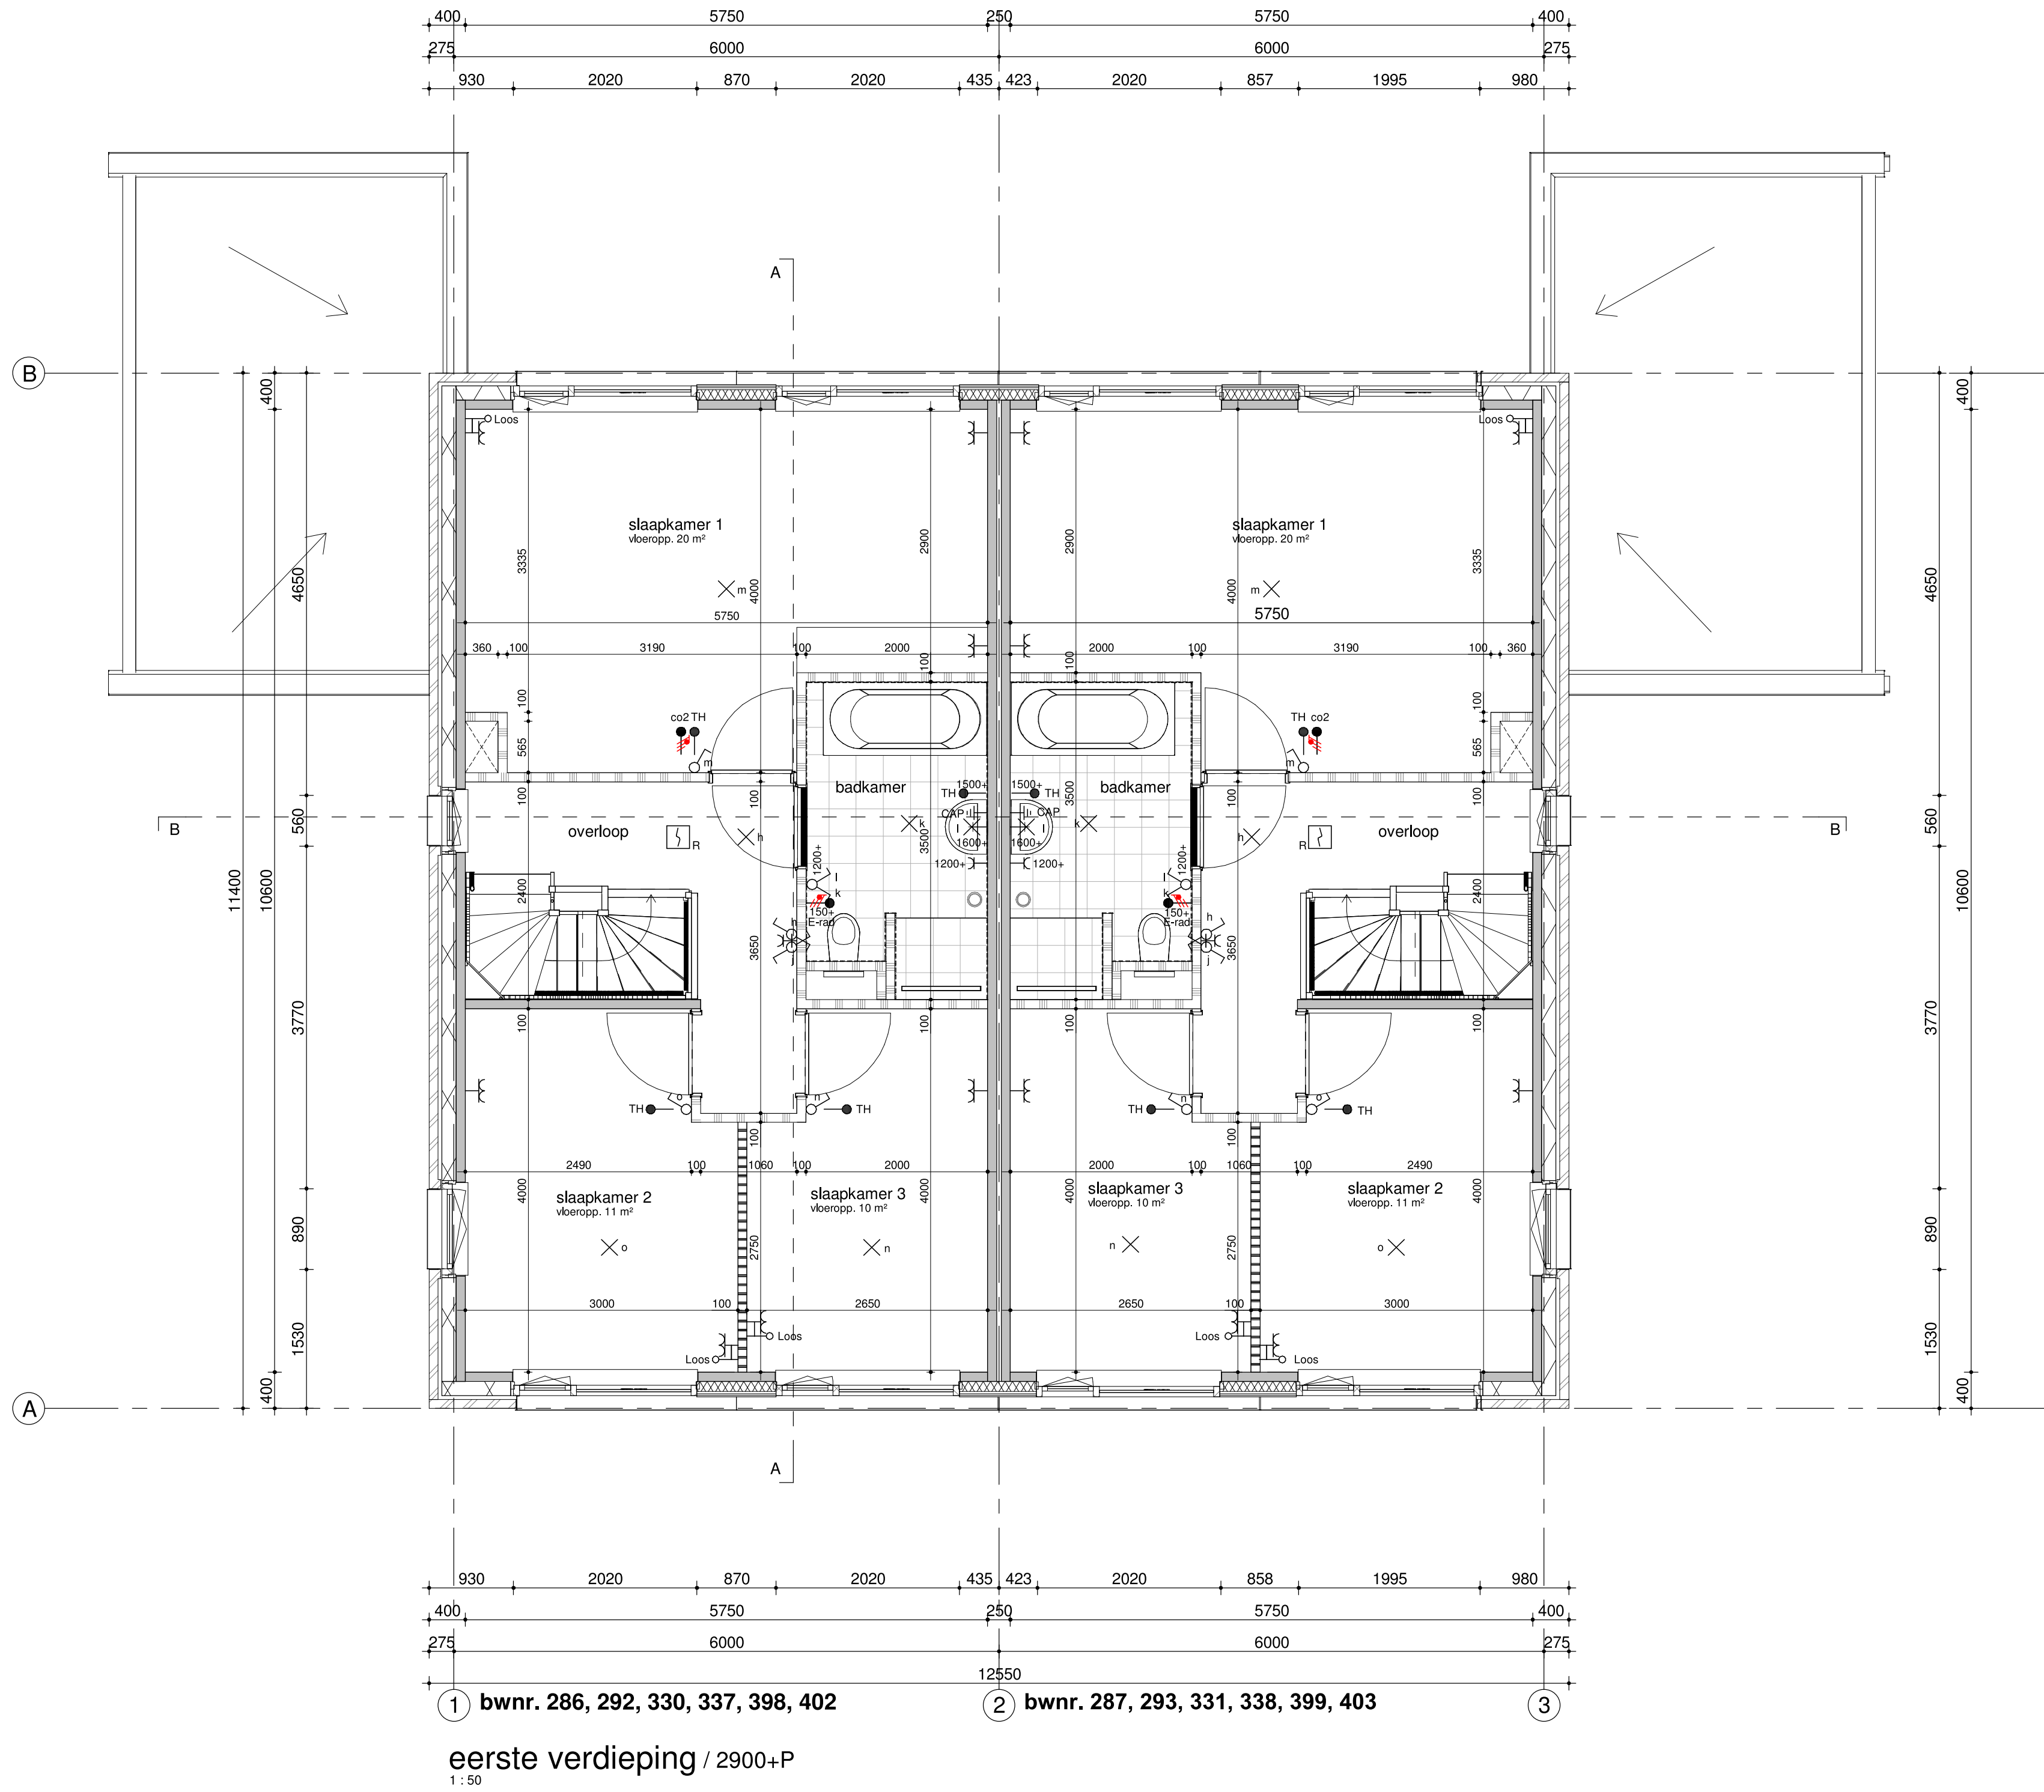


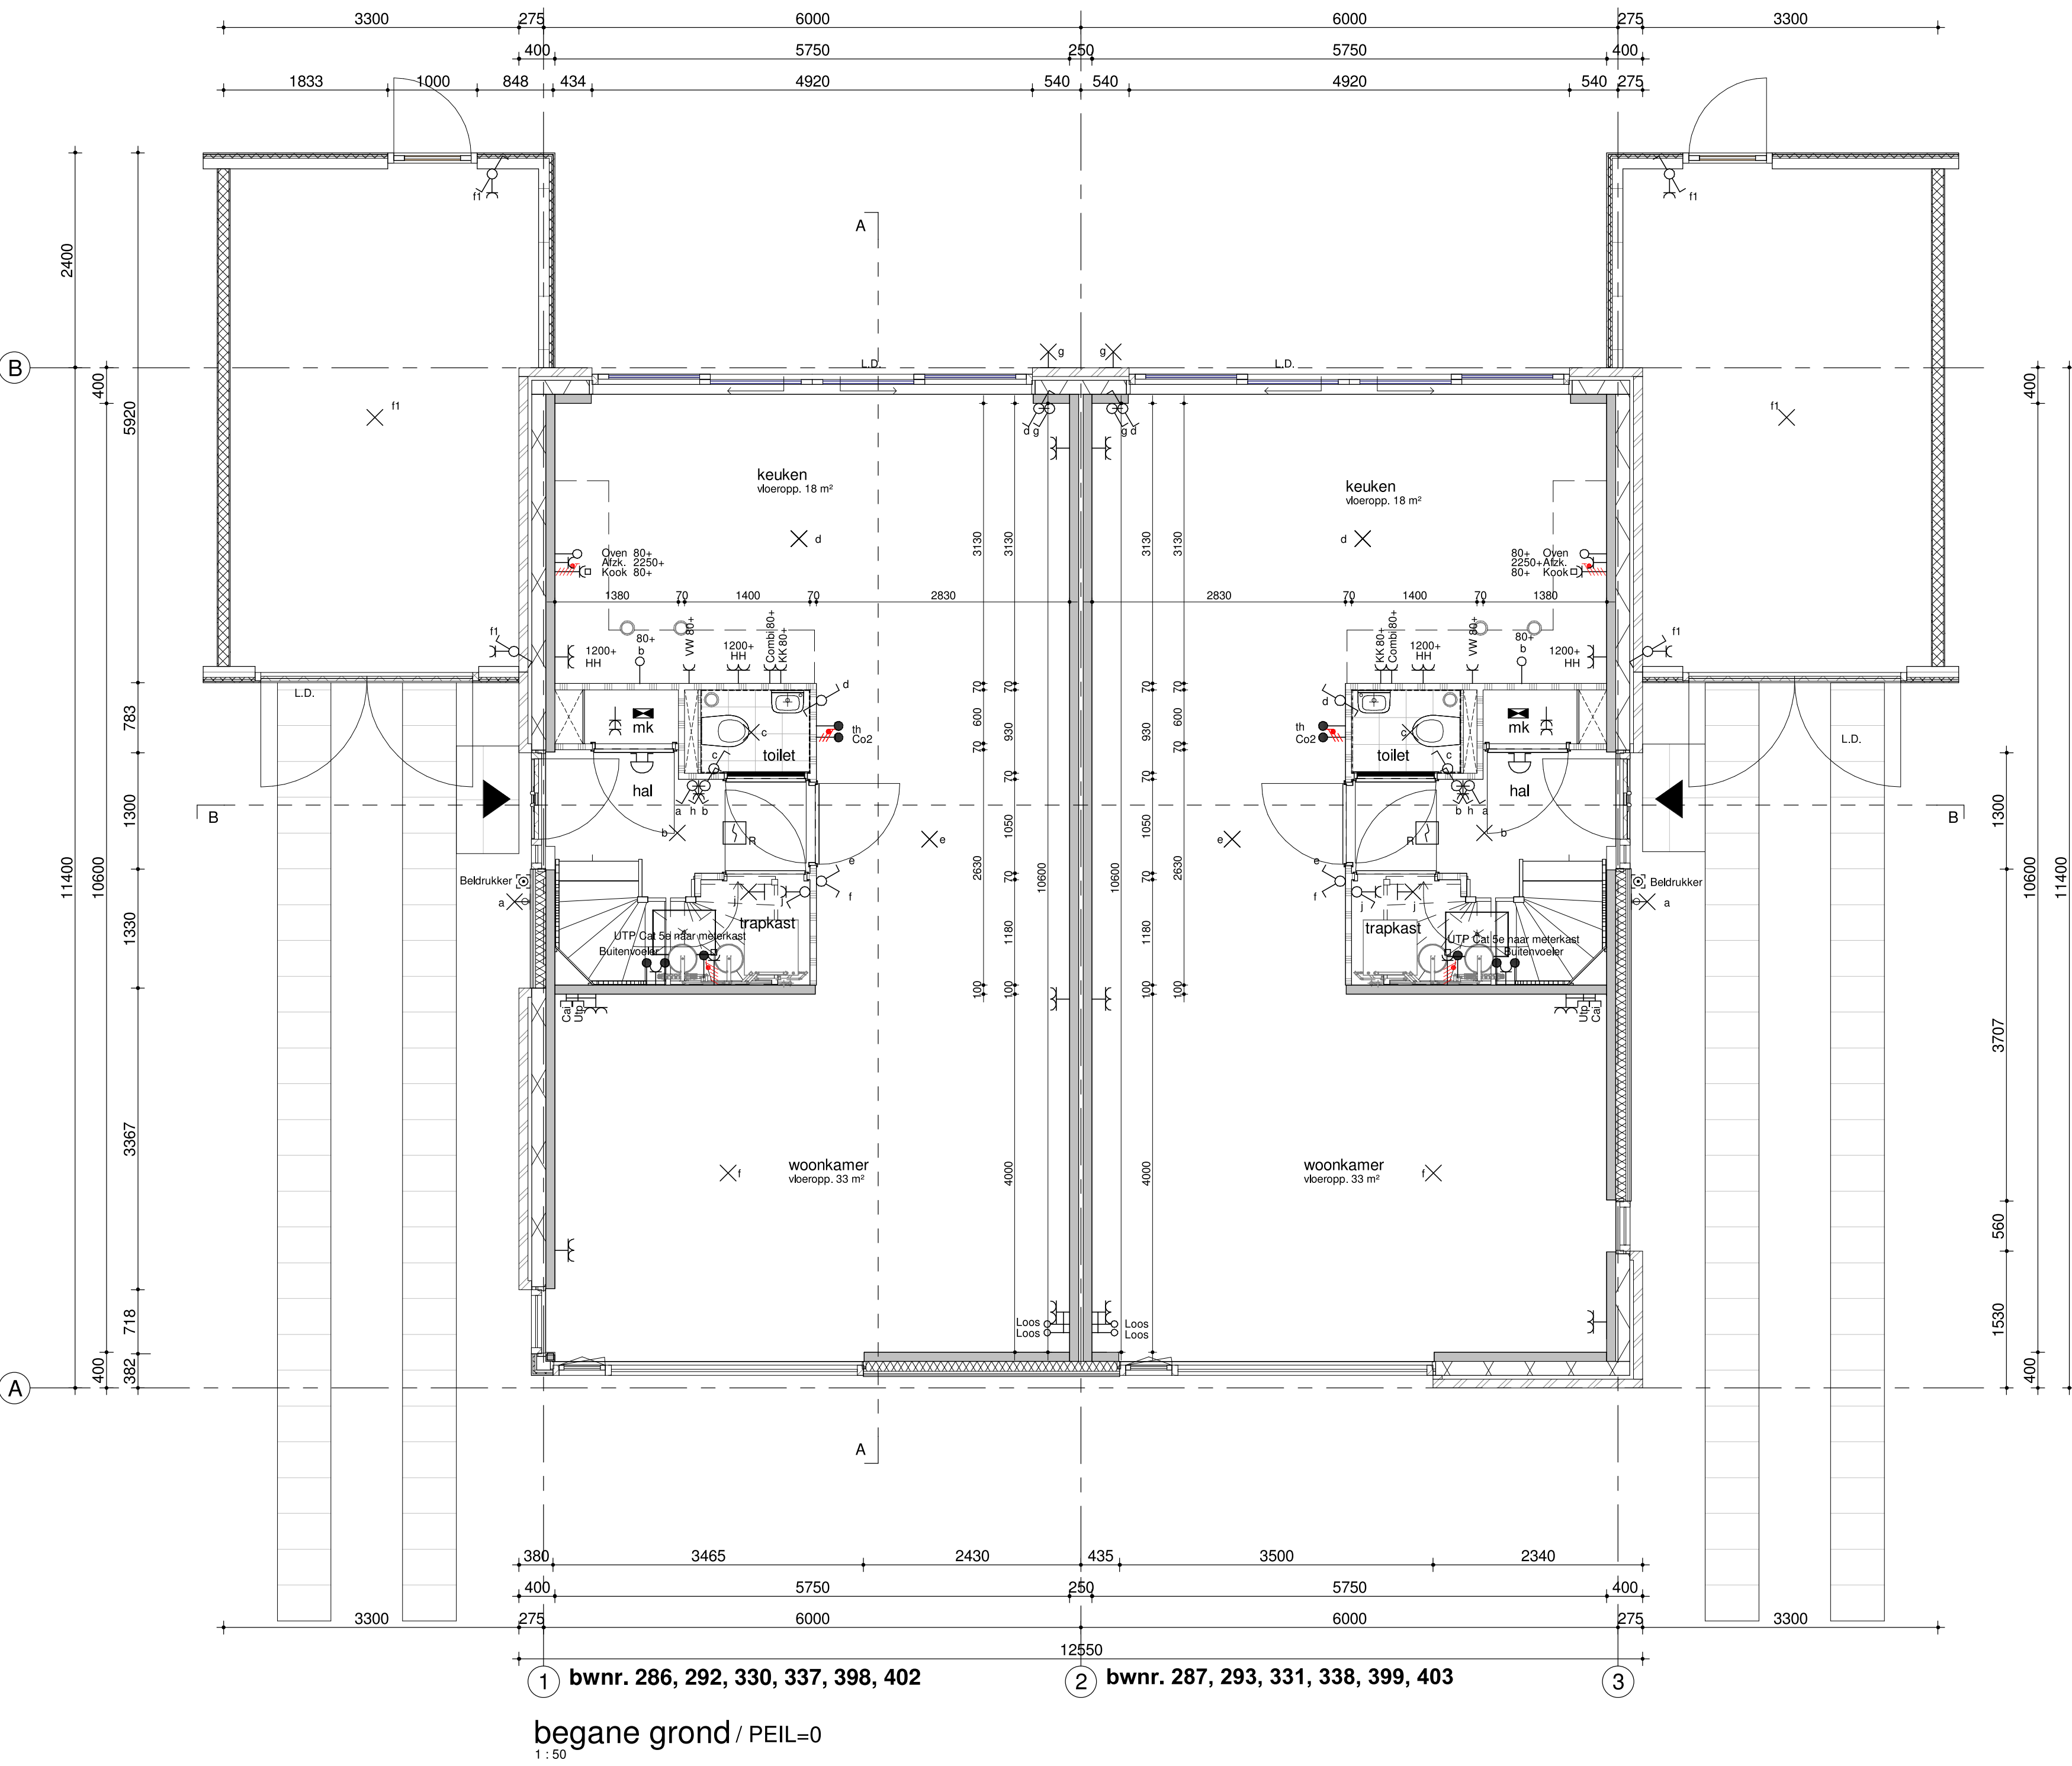

EVE Architecten
www.eve-bv.nl

Bedaux de Brouwer Architecten
www.bedauxdebrouwer.nl

Weusten Liedenbaum Architecten
www.weustenliedenbaum.nl

Buitenoord - Wageningen, Fase
5b en 6b
plattegronden, gevels, doorsneden

datum: 24-06-2021
wijziging:

getekend: WLA

Trebbe Wonen
Postbus 250
8000 AG Zwolle

telefoon 088 259 00 00

Werknummer:
18-2019F5/6b

tek.nr.:
BA/VK.301

schaal: 1:50/1:100
formaat: 1470x841

TREBBE
ONTWIKKELT EN BOUWT

definitief