



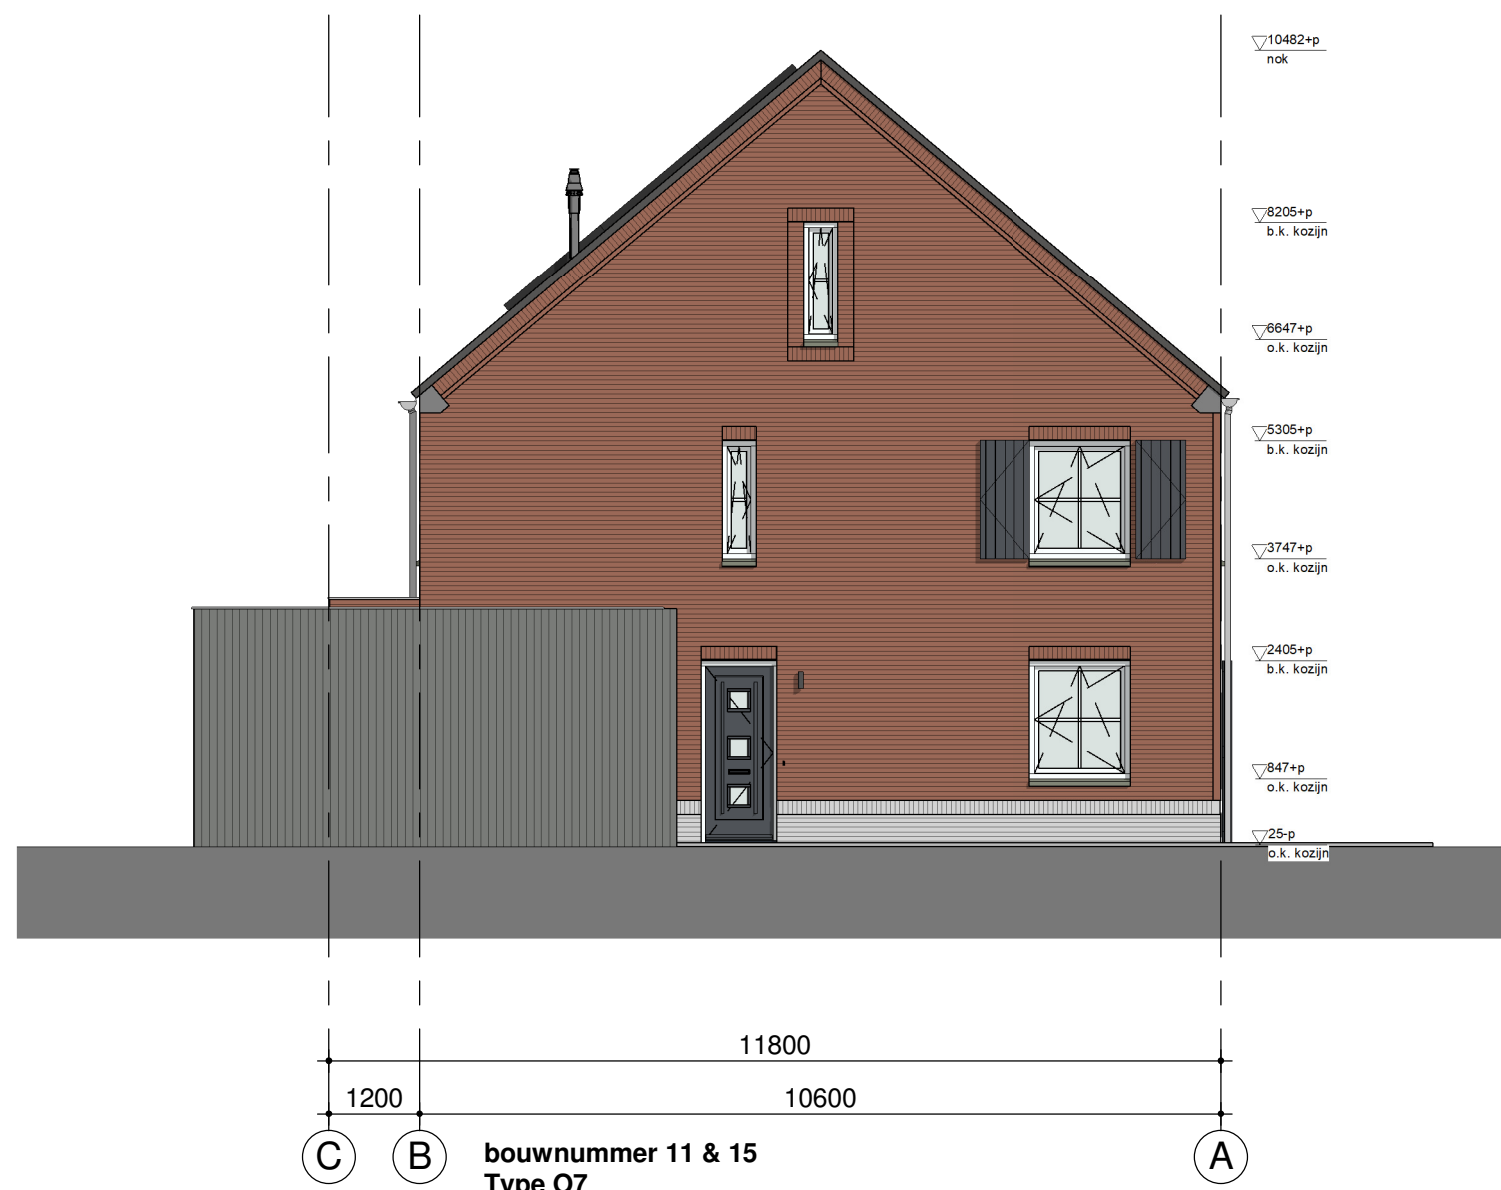

linker zijgevel




voorgevel

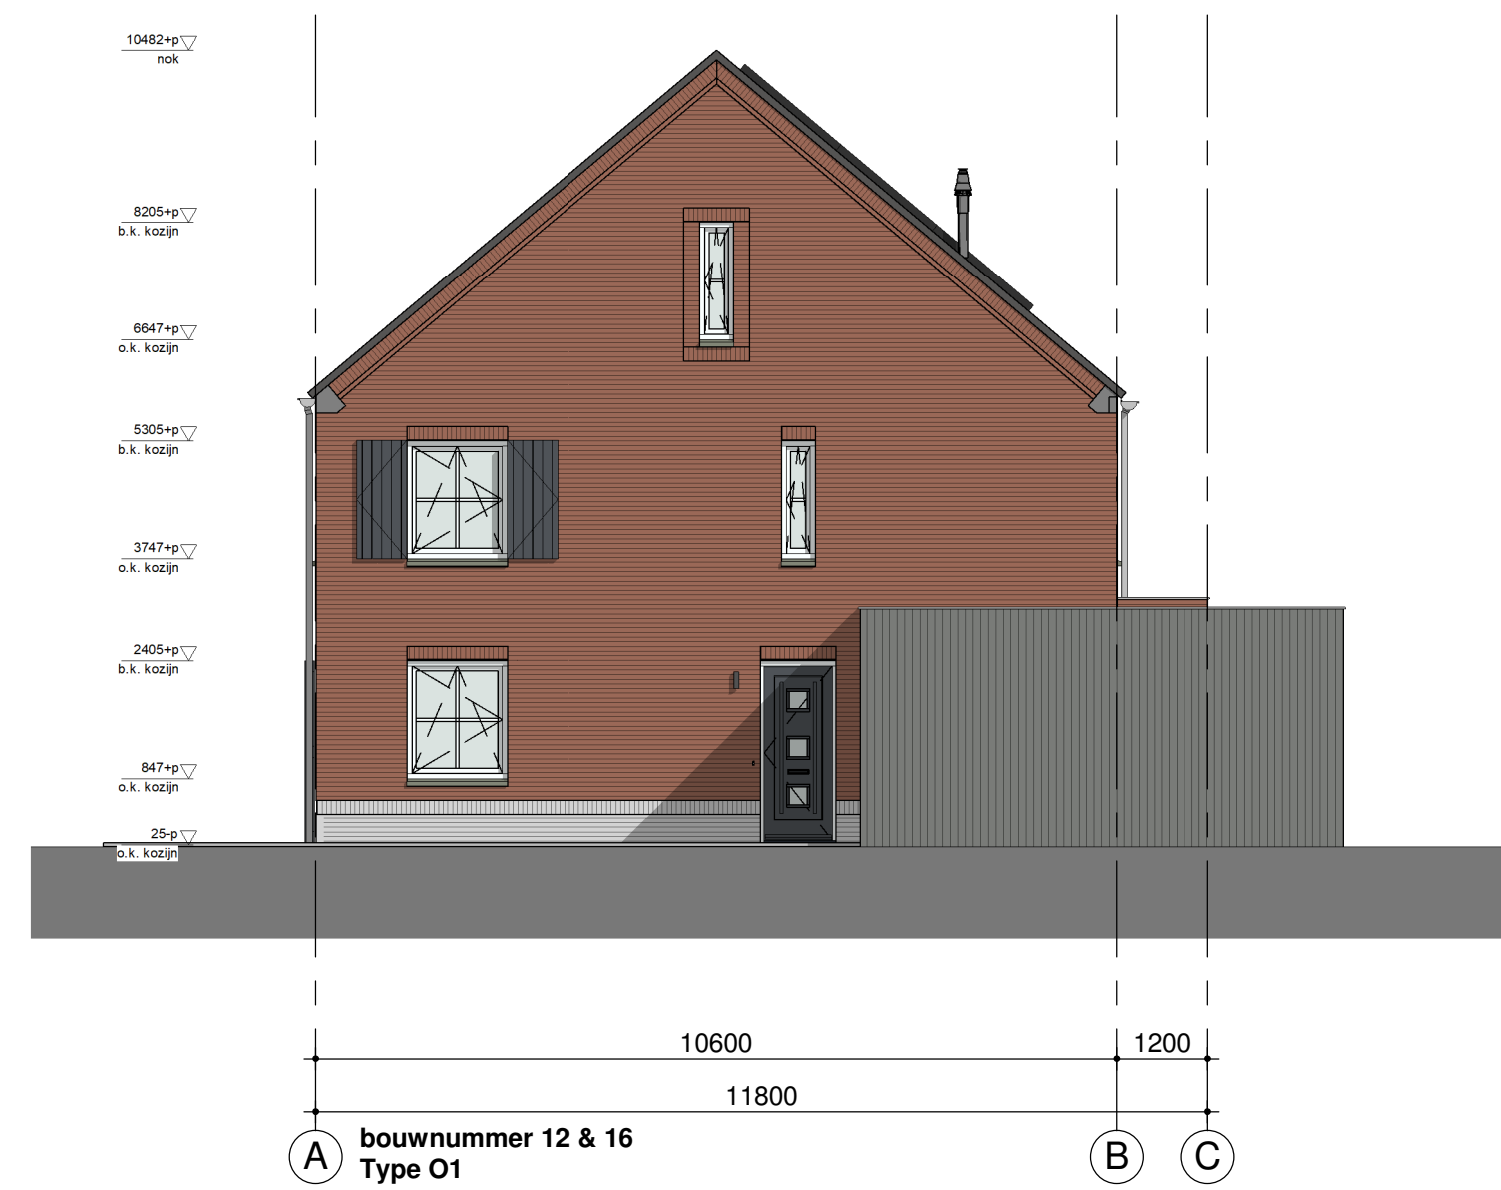


rechter zijgevel




achtergevel

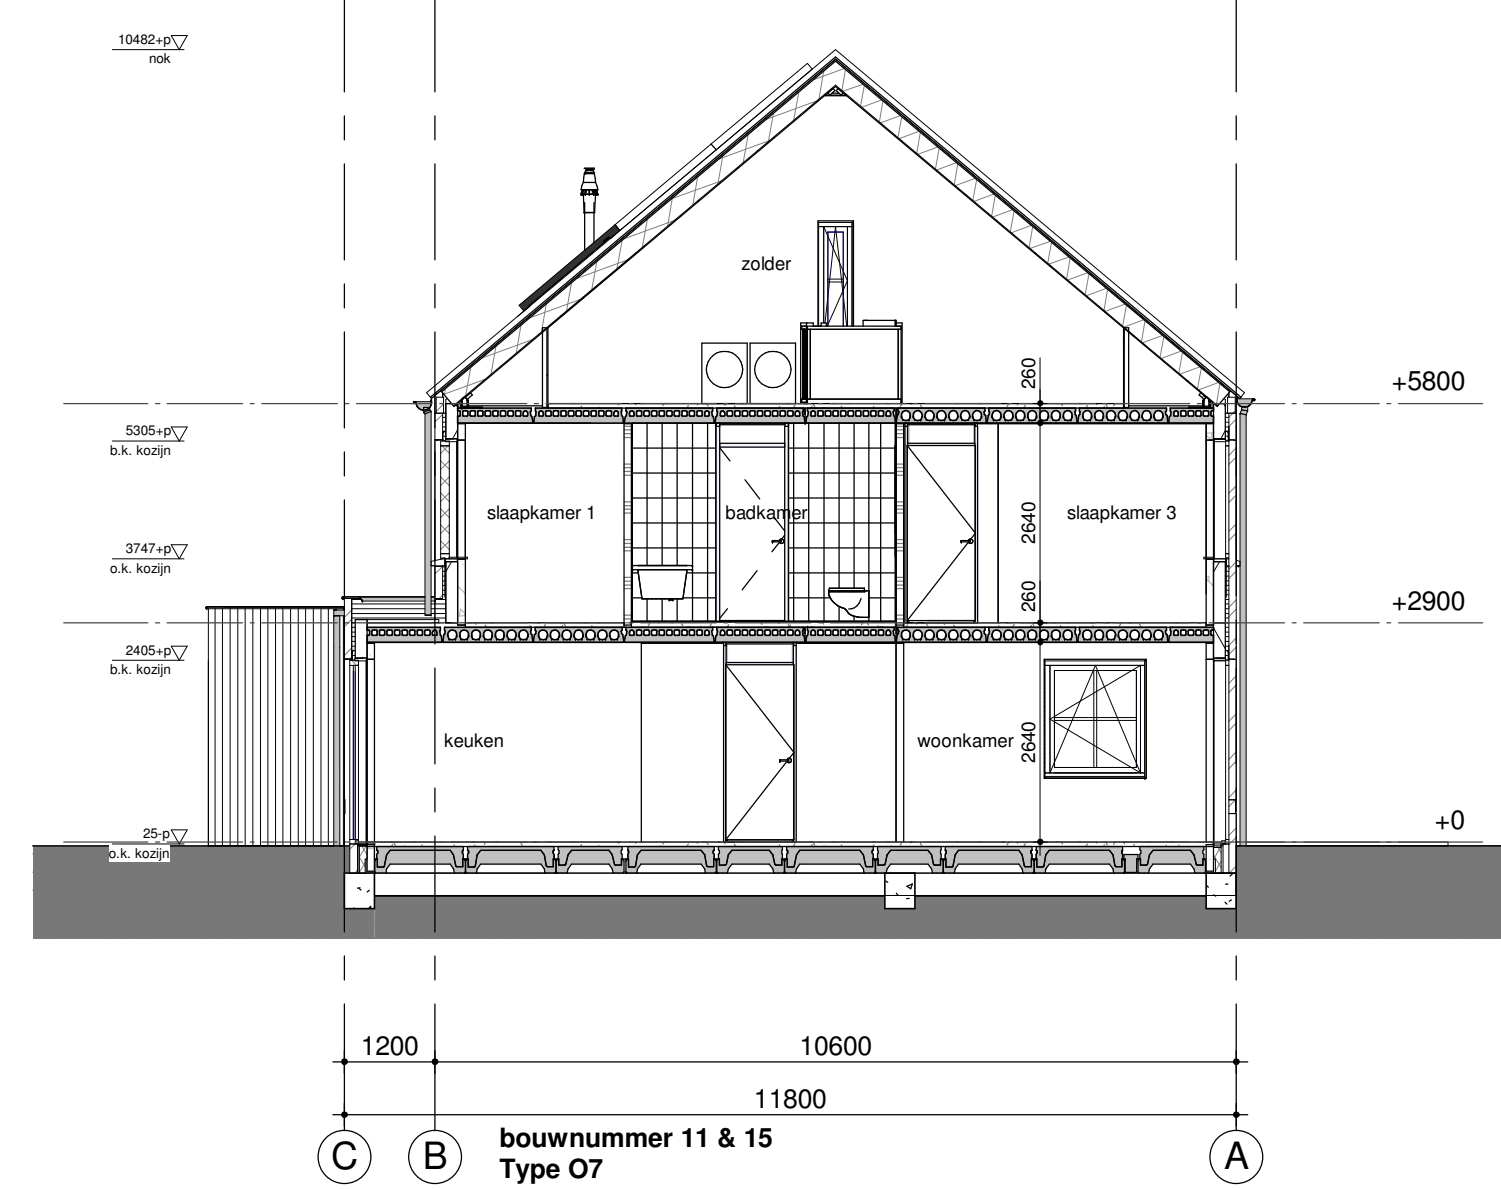


doorsnede A-A

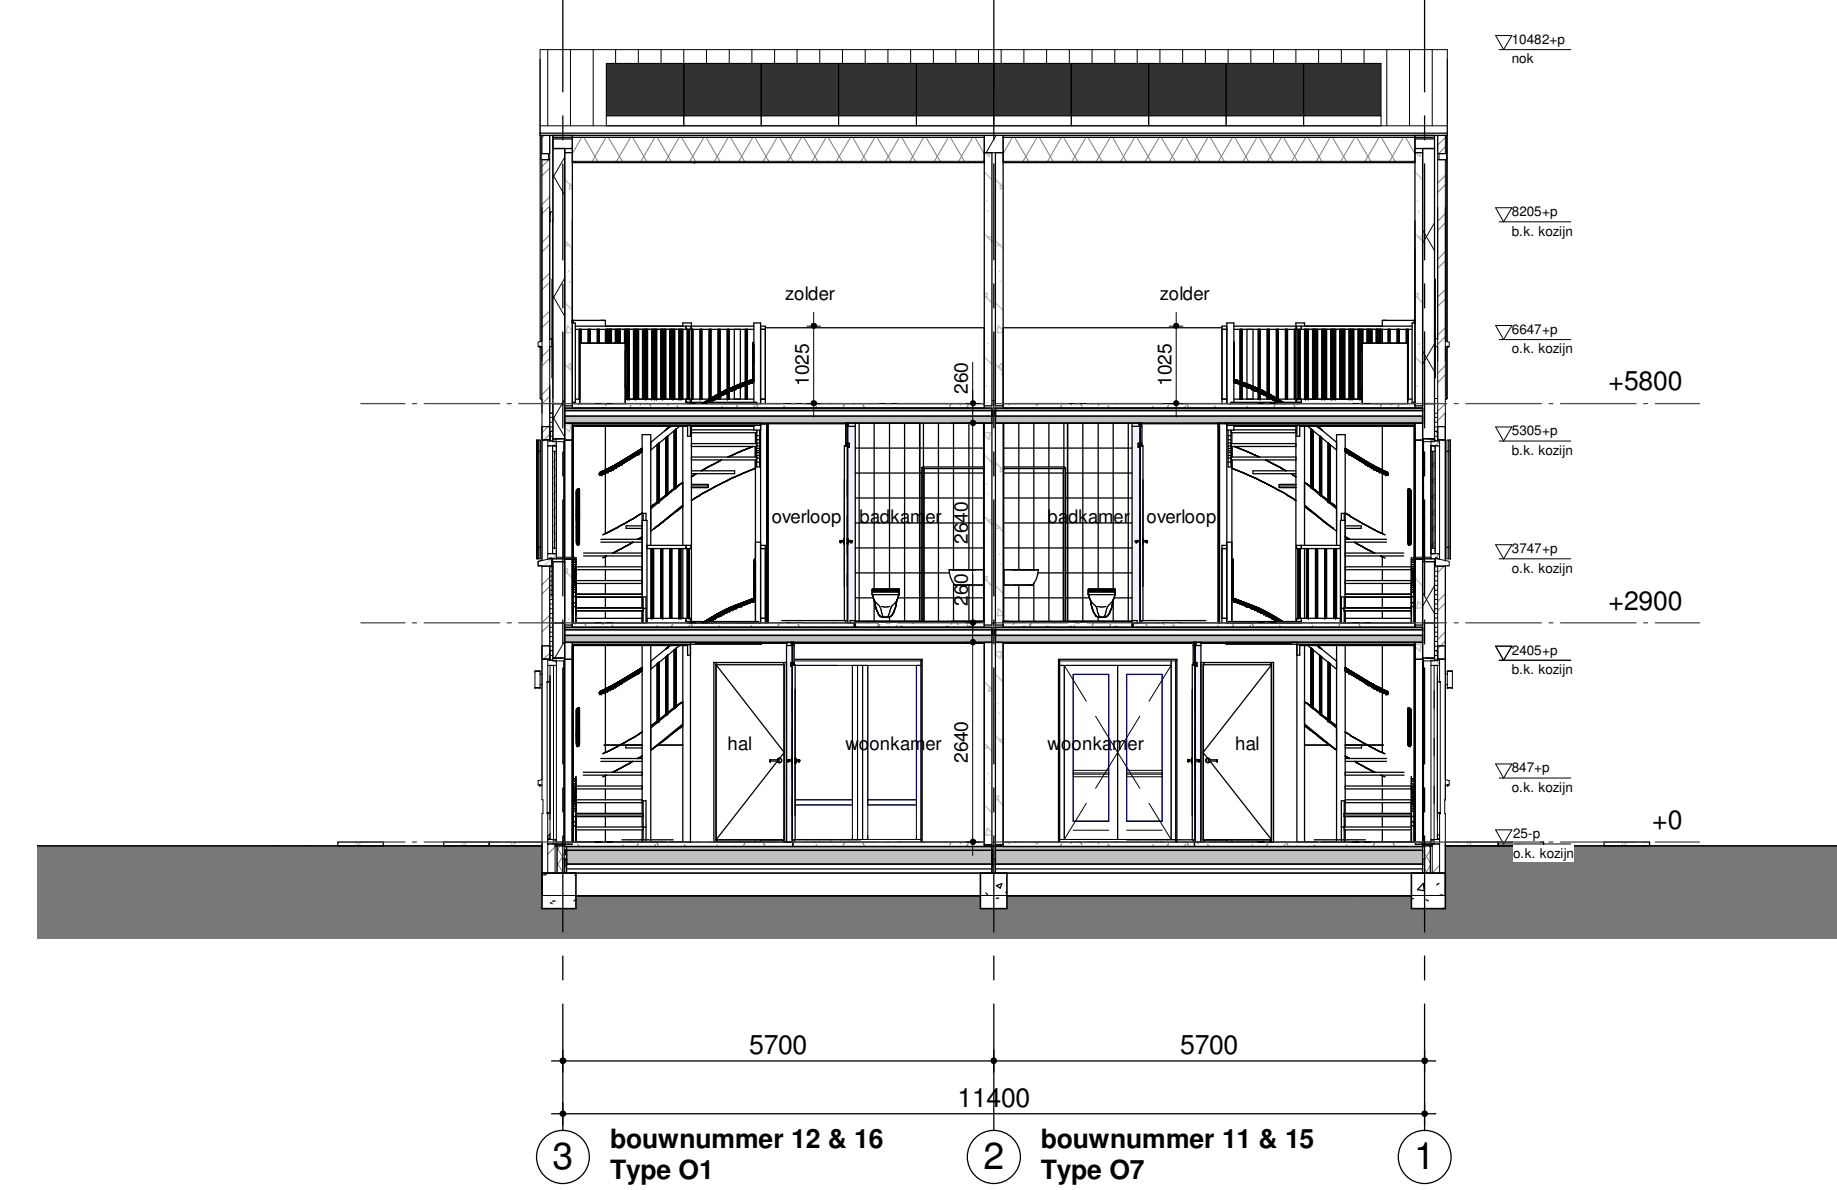


doorsnede B-B

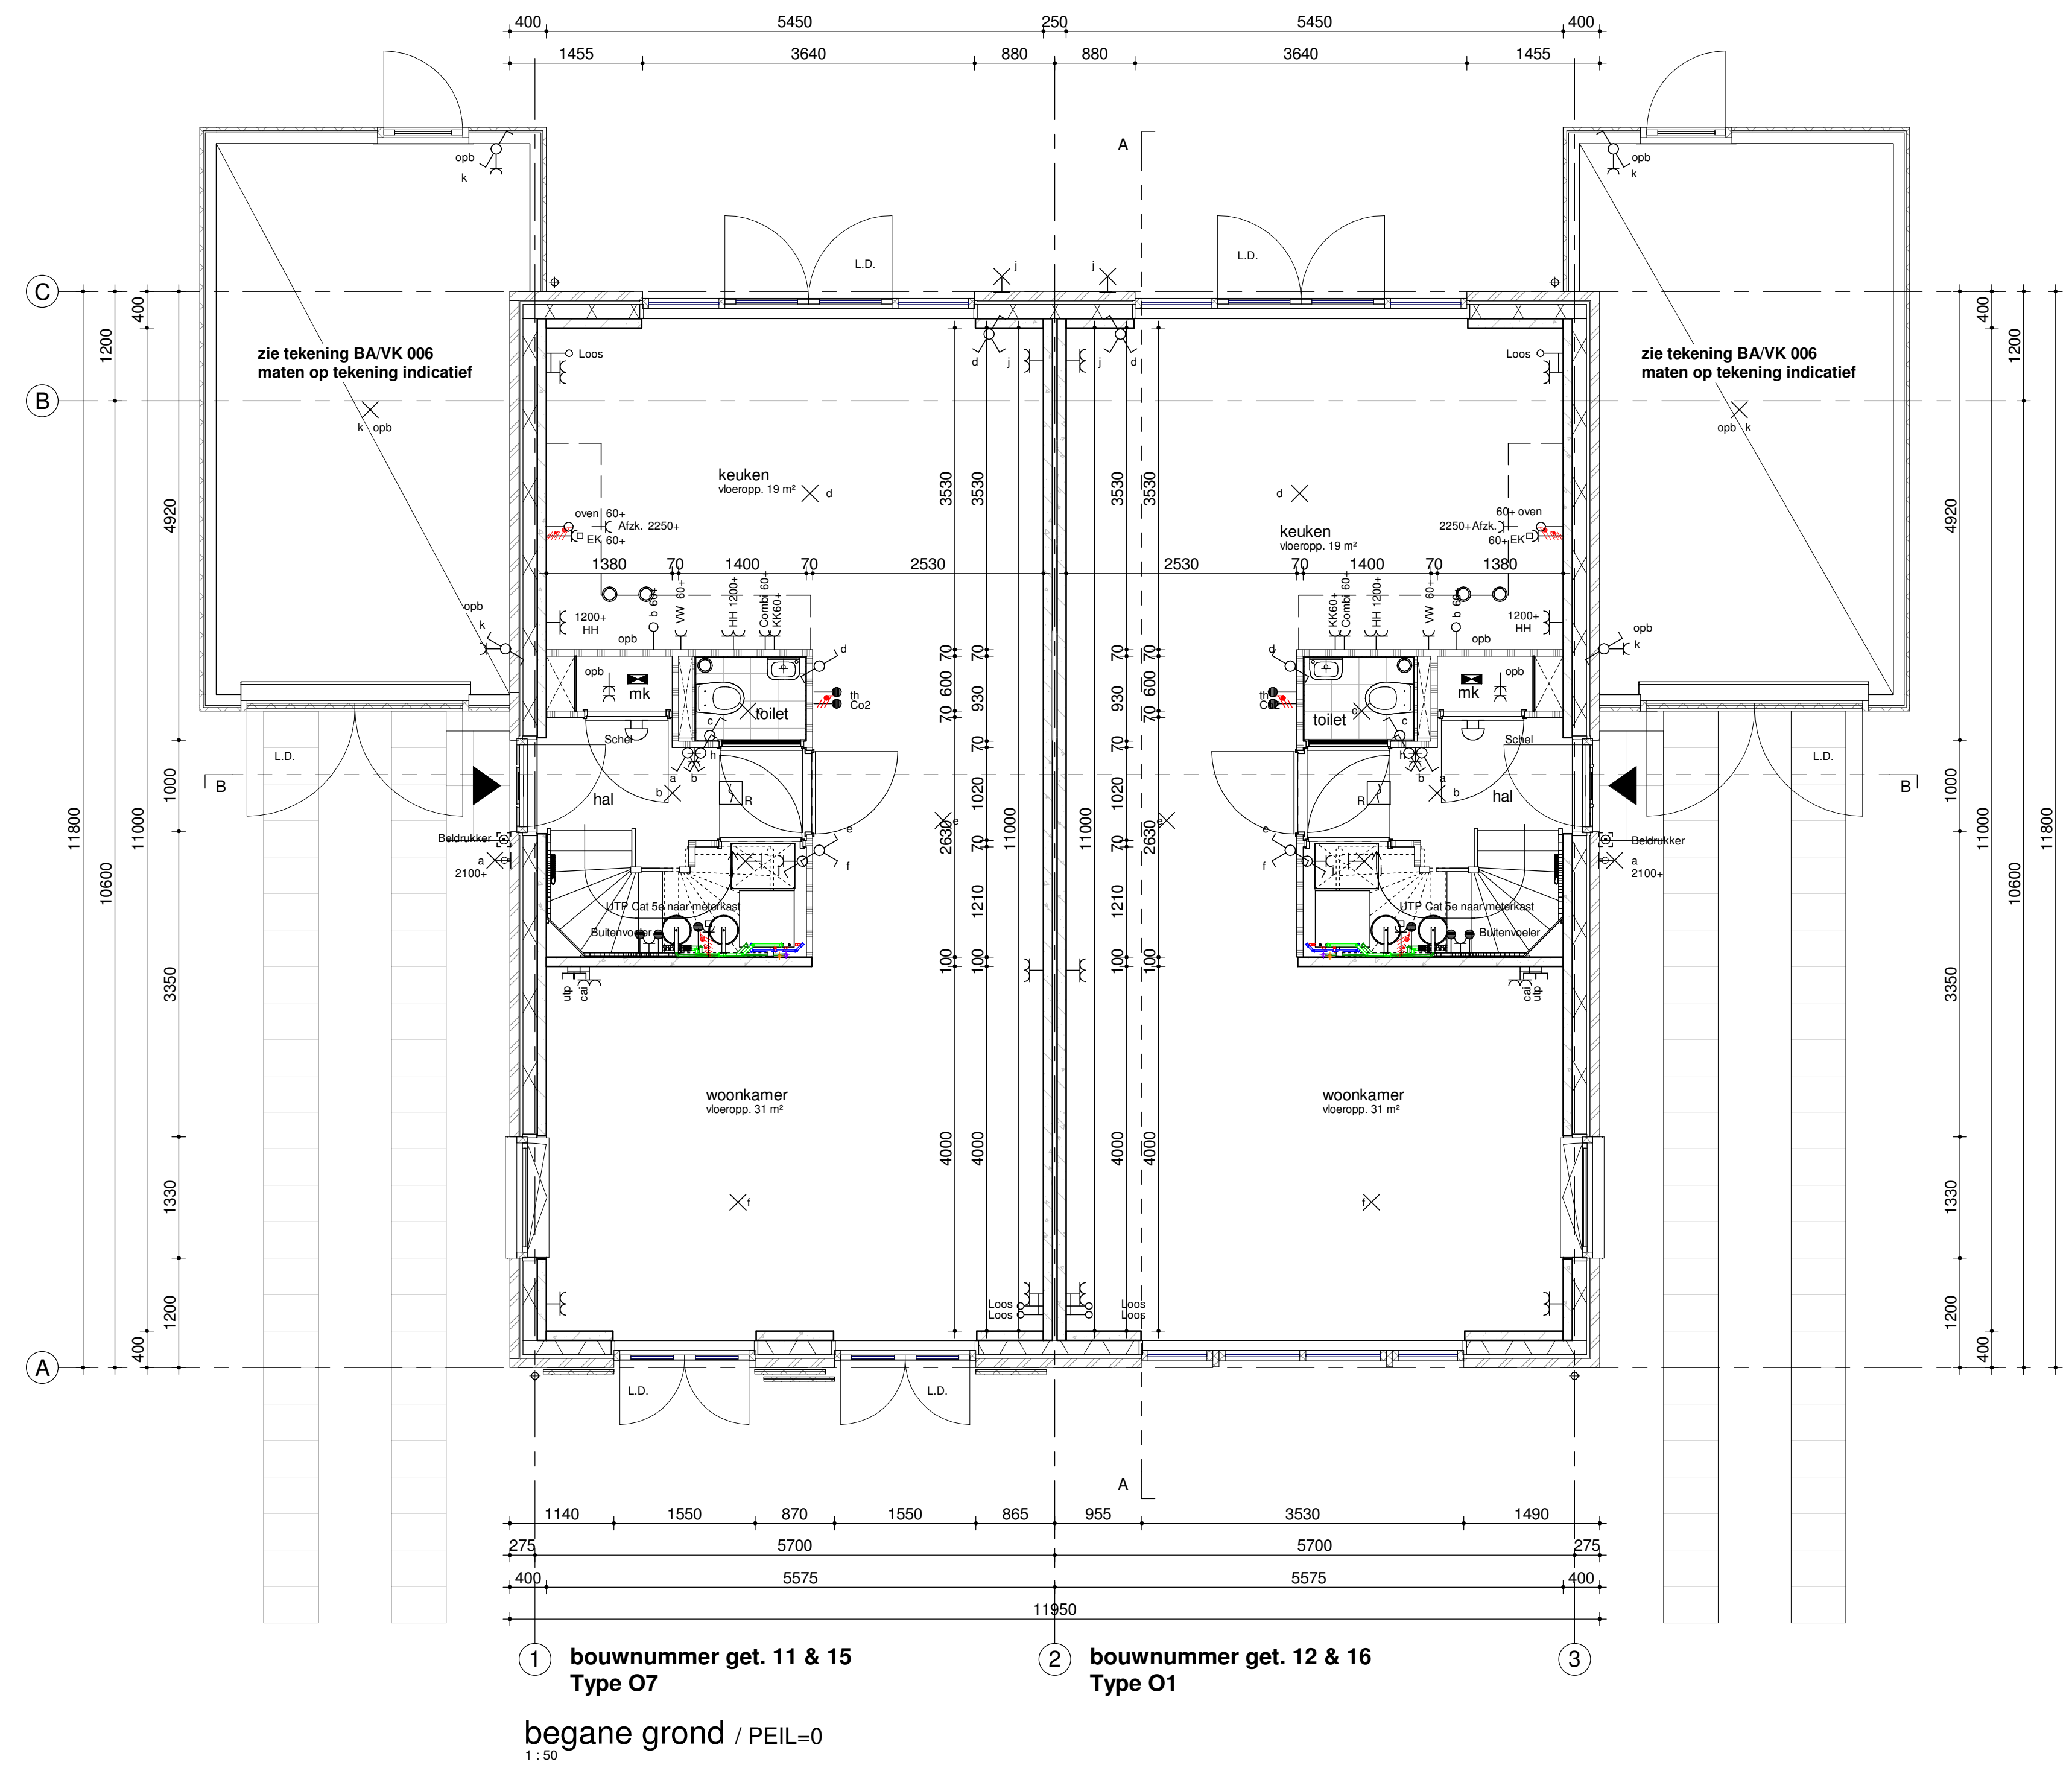

begane grond / PEIL=0

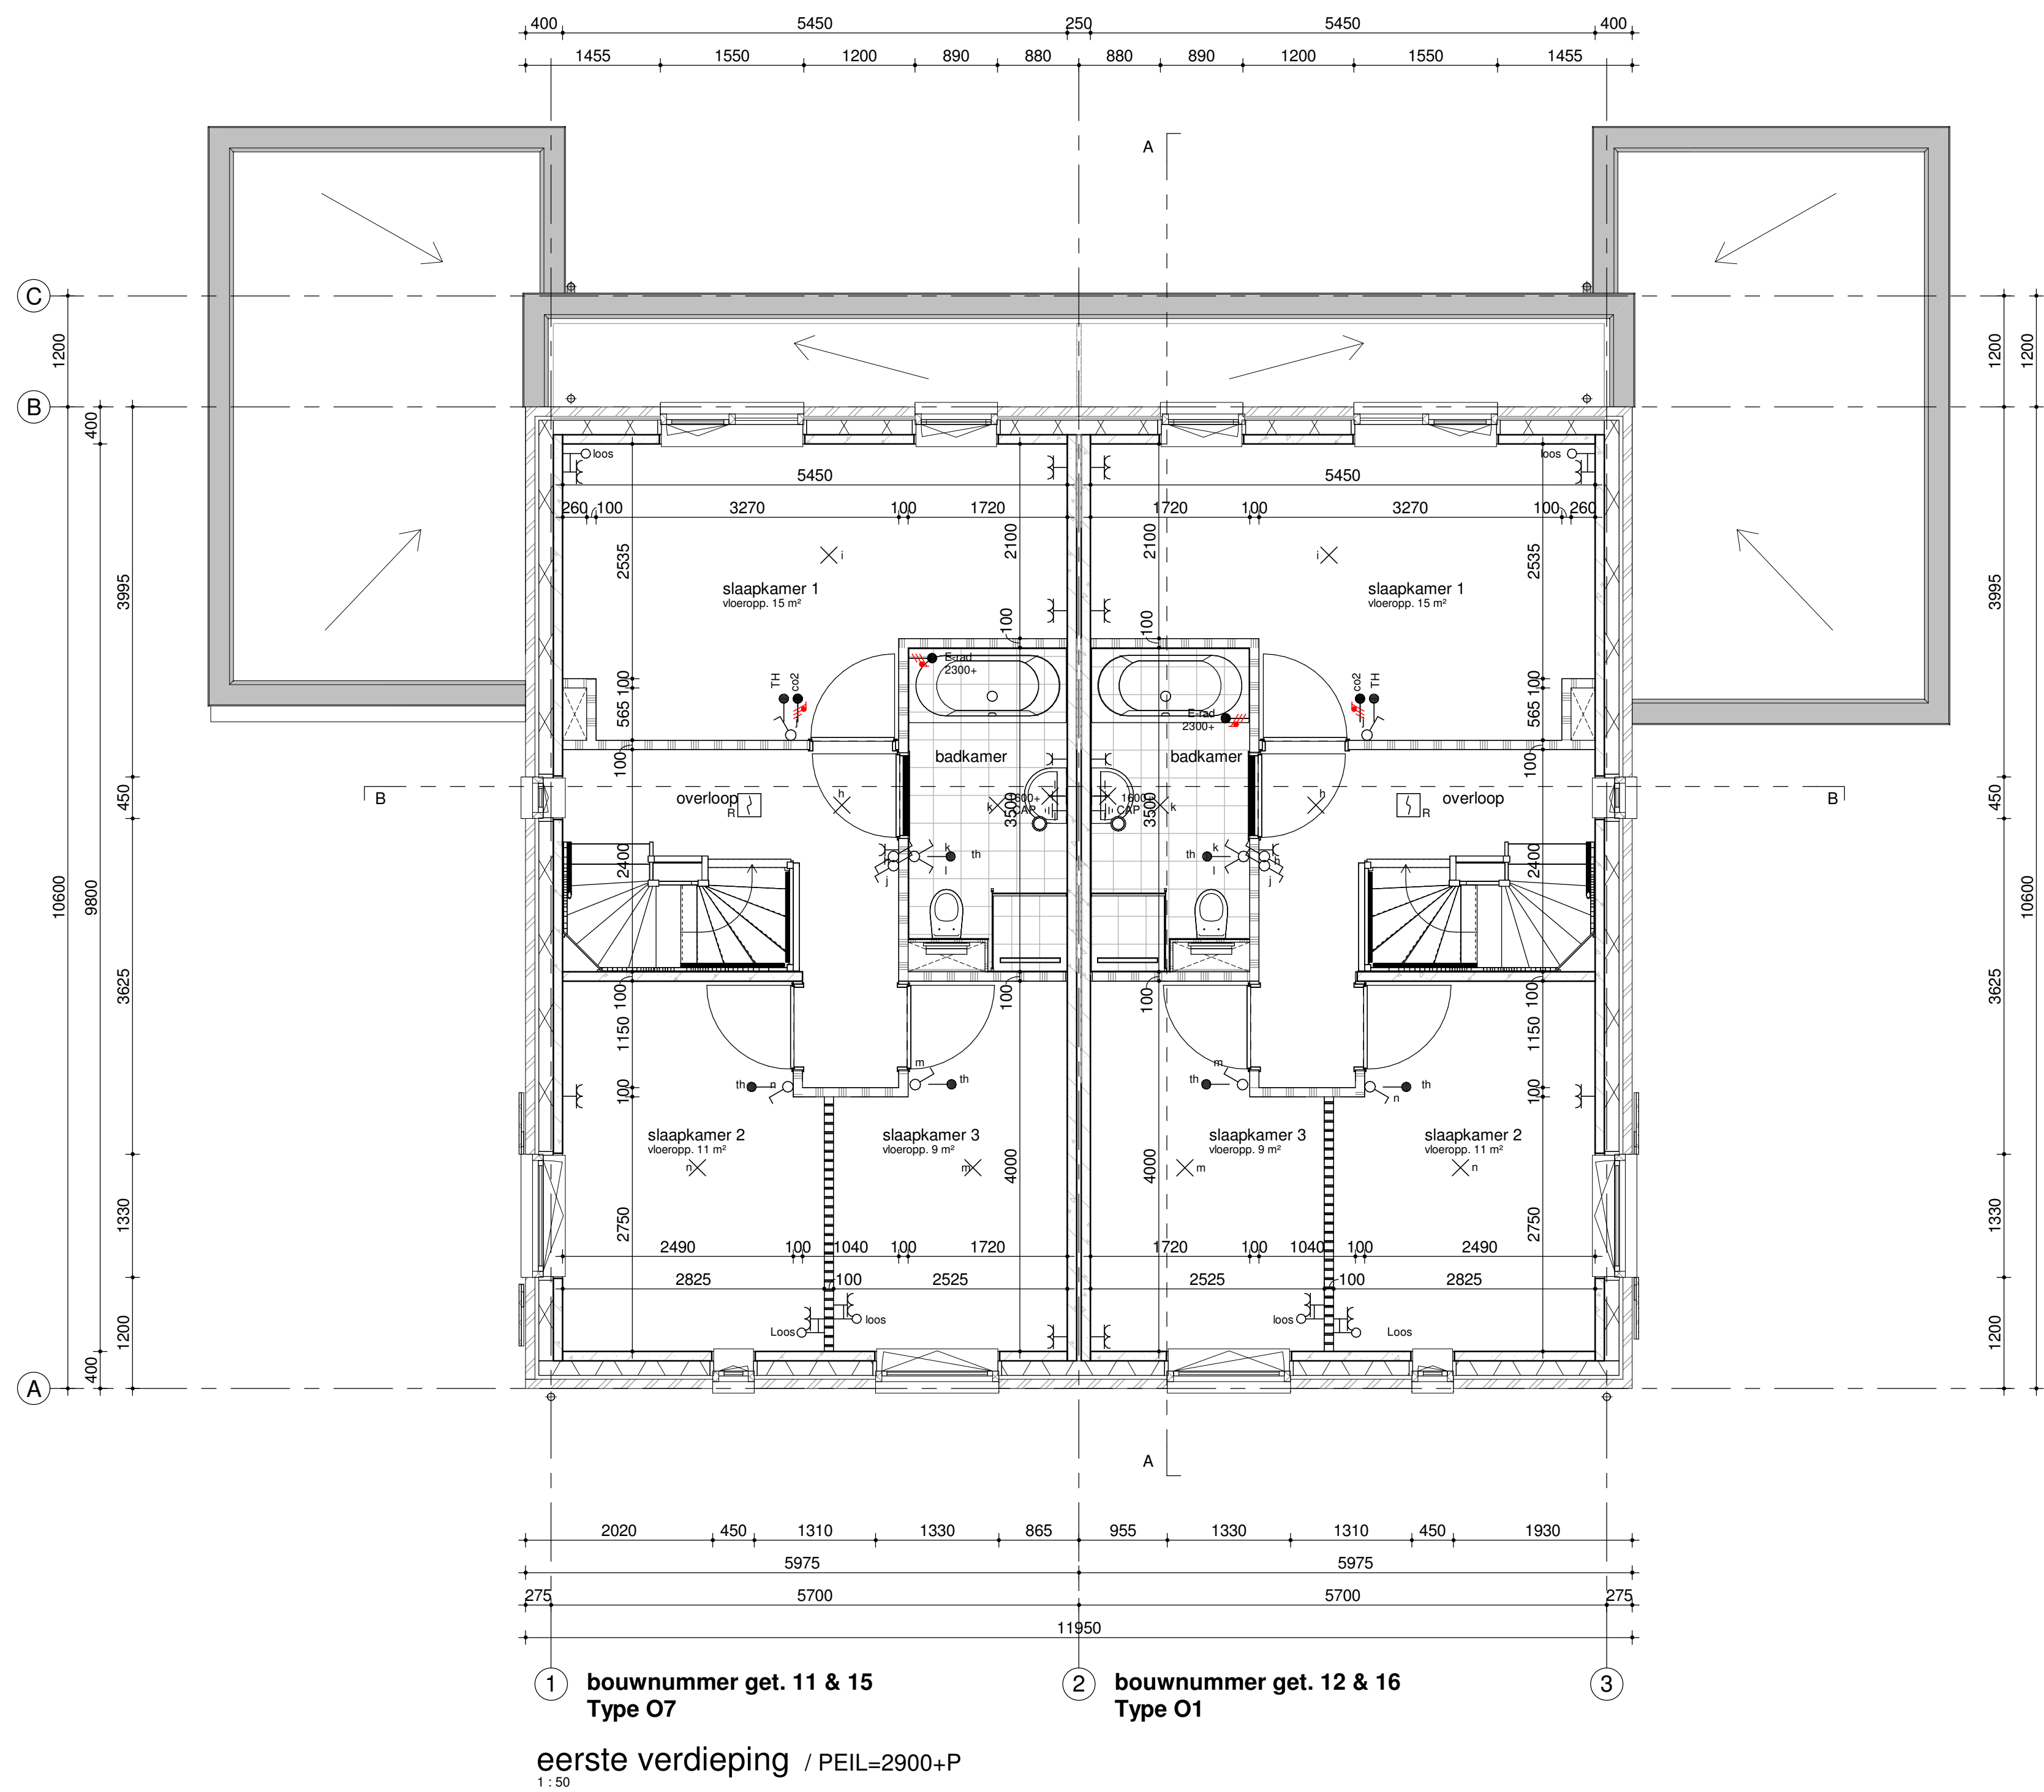

eerste verdieping / PEIL=2900+P

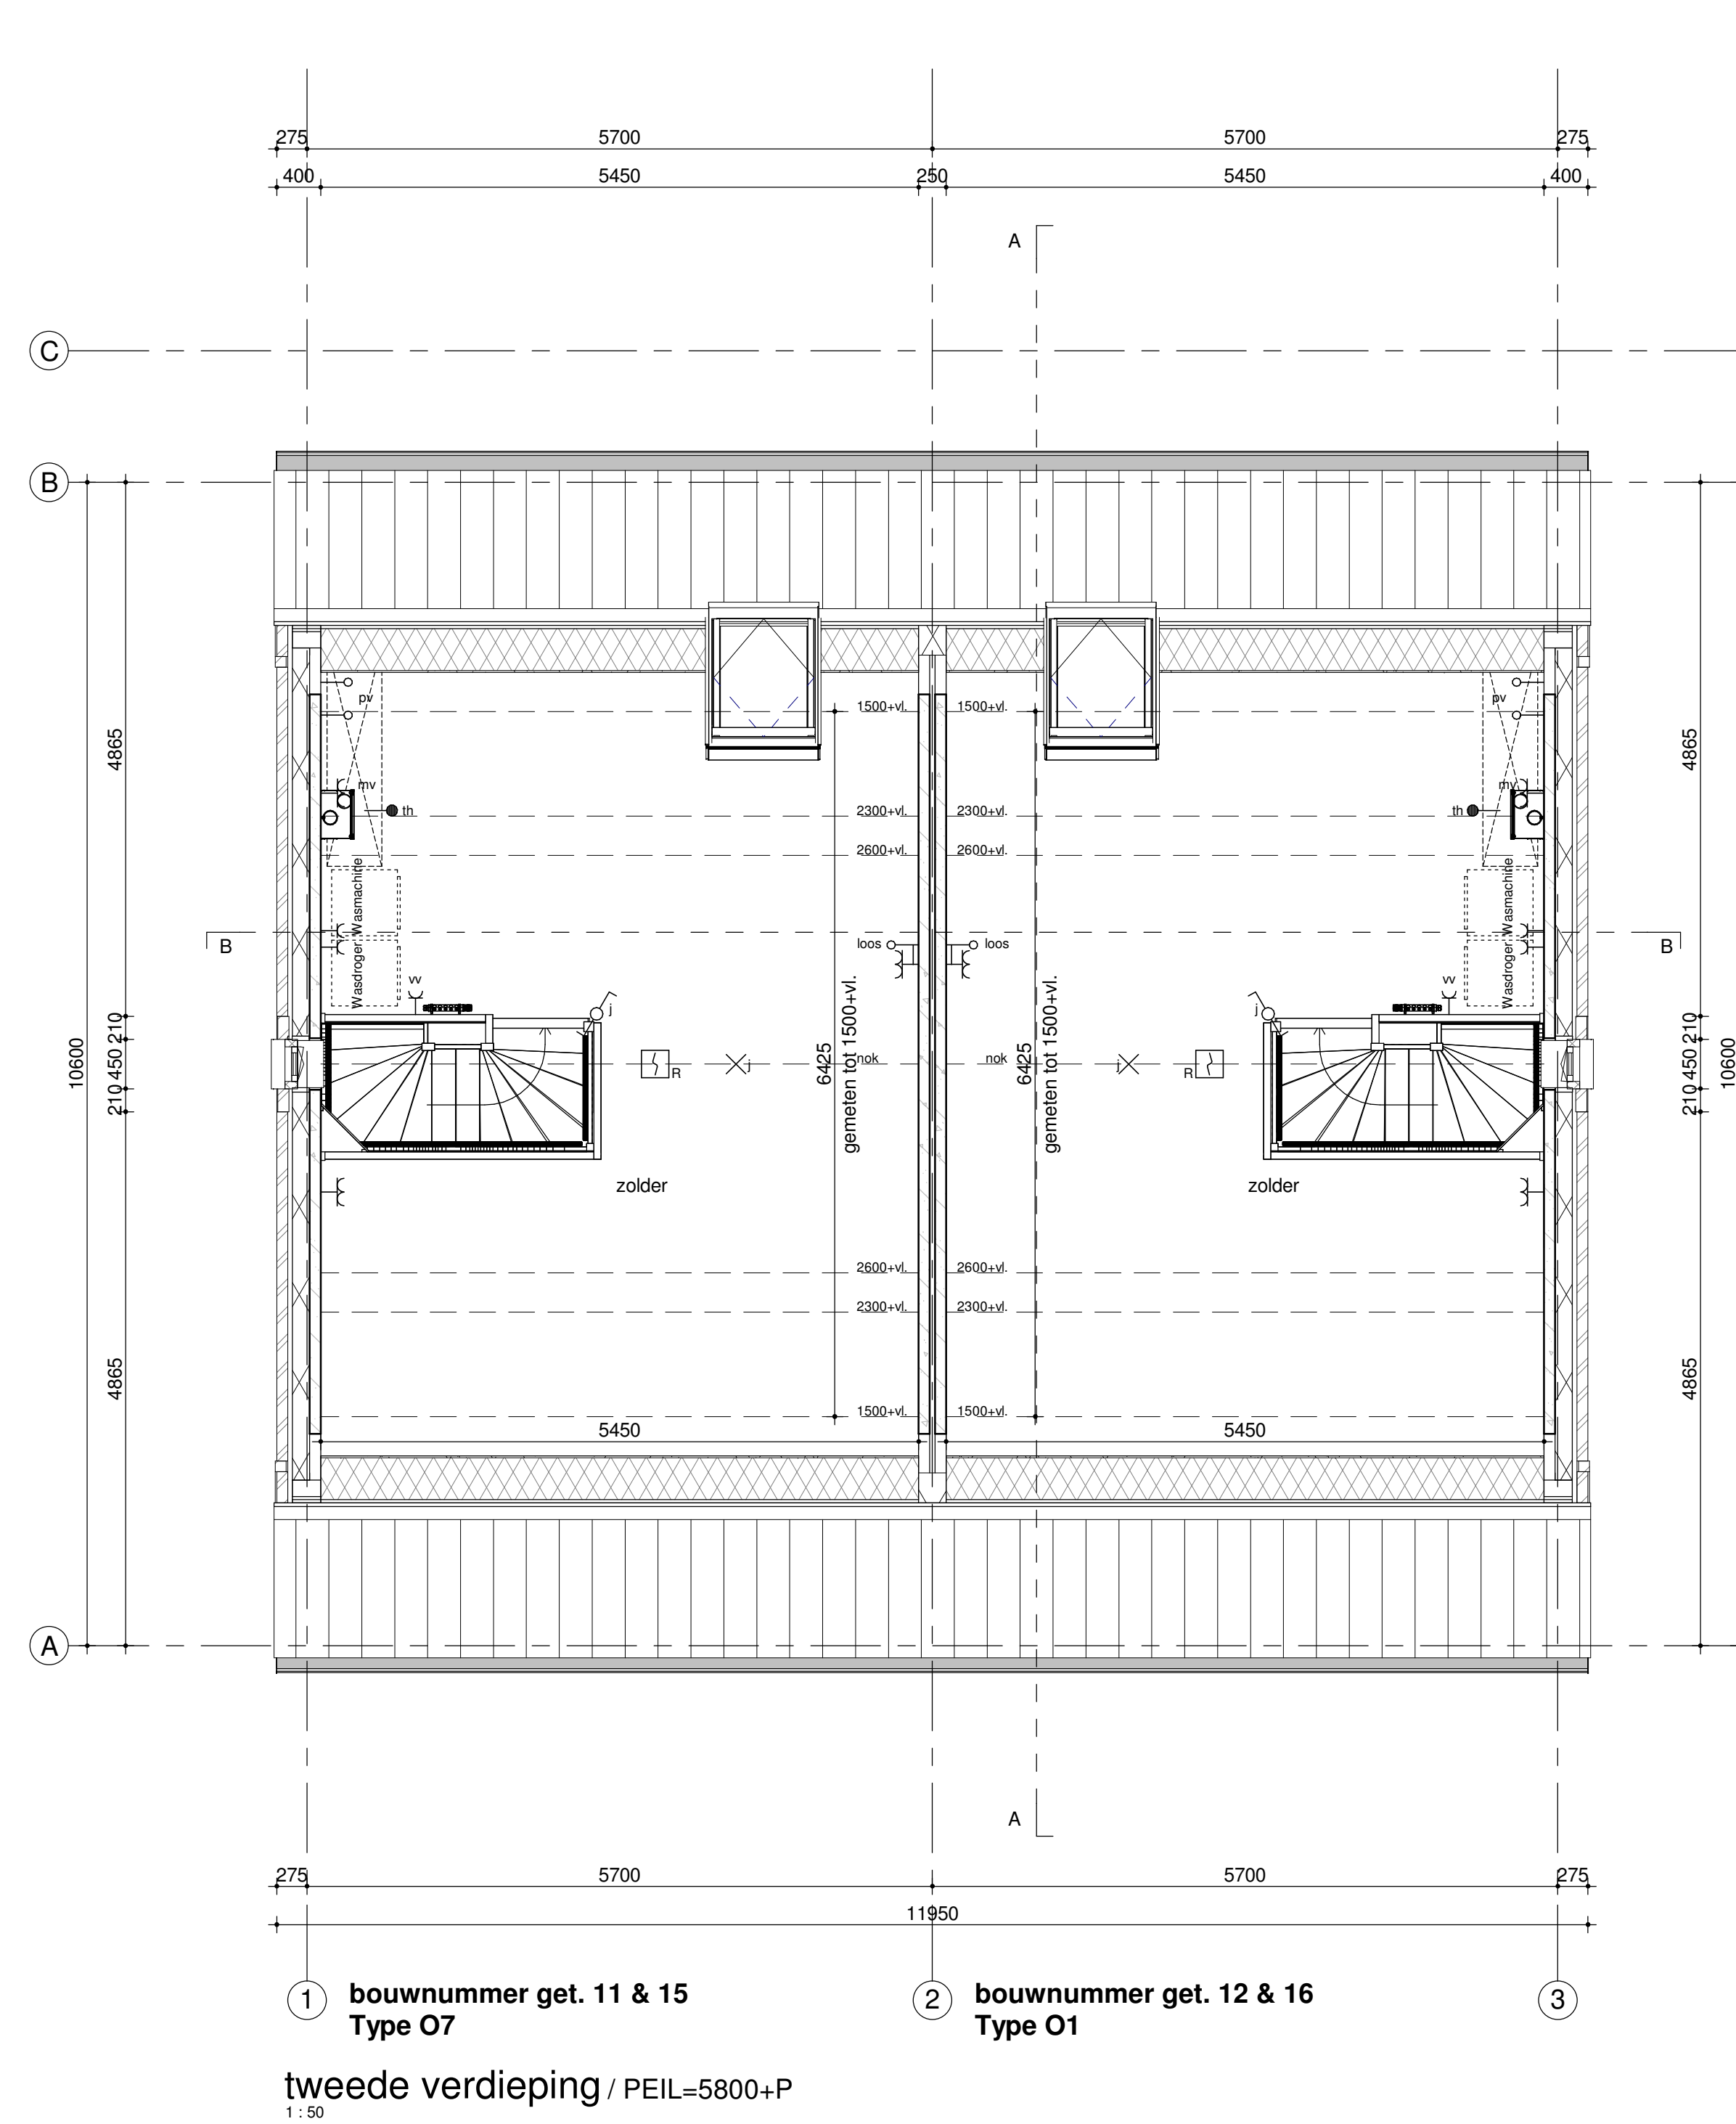

tweede verdieping / PEIL=5800+P



situatie

Humblé Martens & Willems Architecten
www.humblémartenswillems.nl

Bedaux de Brouwer Architecten
www.bedauxdebrouwer.nl

Weusten Liedenbaum Architecten
www.weustenliedenbaum.nl

Buitenoord -
Wageningen, Fase 1A
plattegronden, gevels, doorsneden

datum: 13-09-2019
wijziging: 11-10-2019

getekend: WLA

Trebbe Wonen
Postbus 250
8000 AG Zwolle

telefoon 088 259 00 00

Werknummer:
18-2019

tek.nr.:
BA/VK.302

schaal: 1:50/1:100
formaat: A0+

TREBBE
ONTWIKKELT EN BOUWT

Definitief