
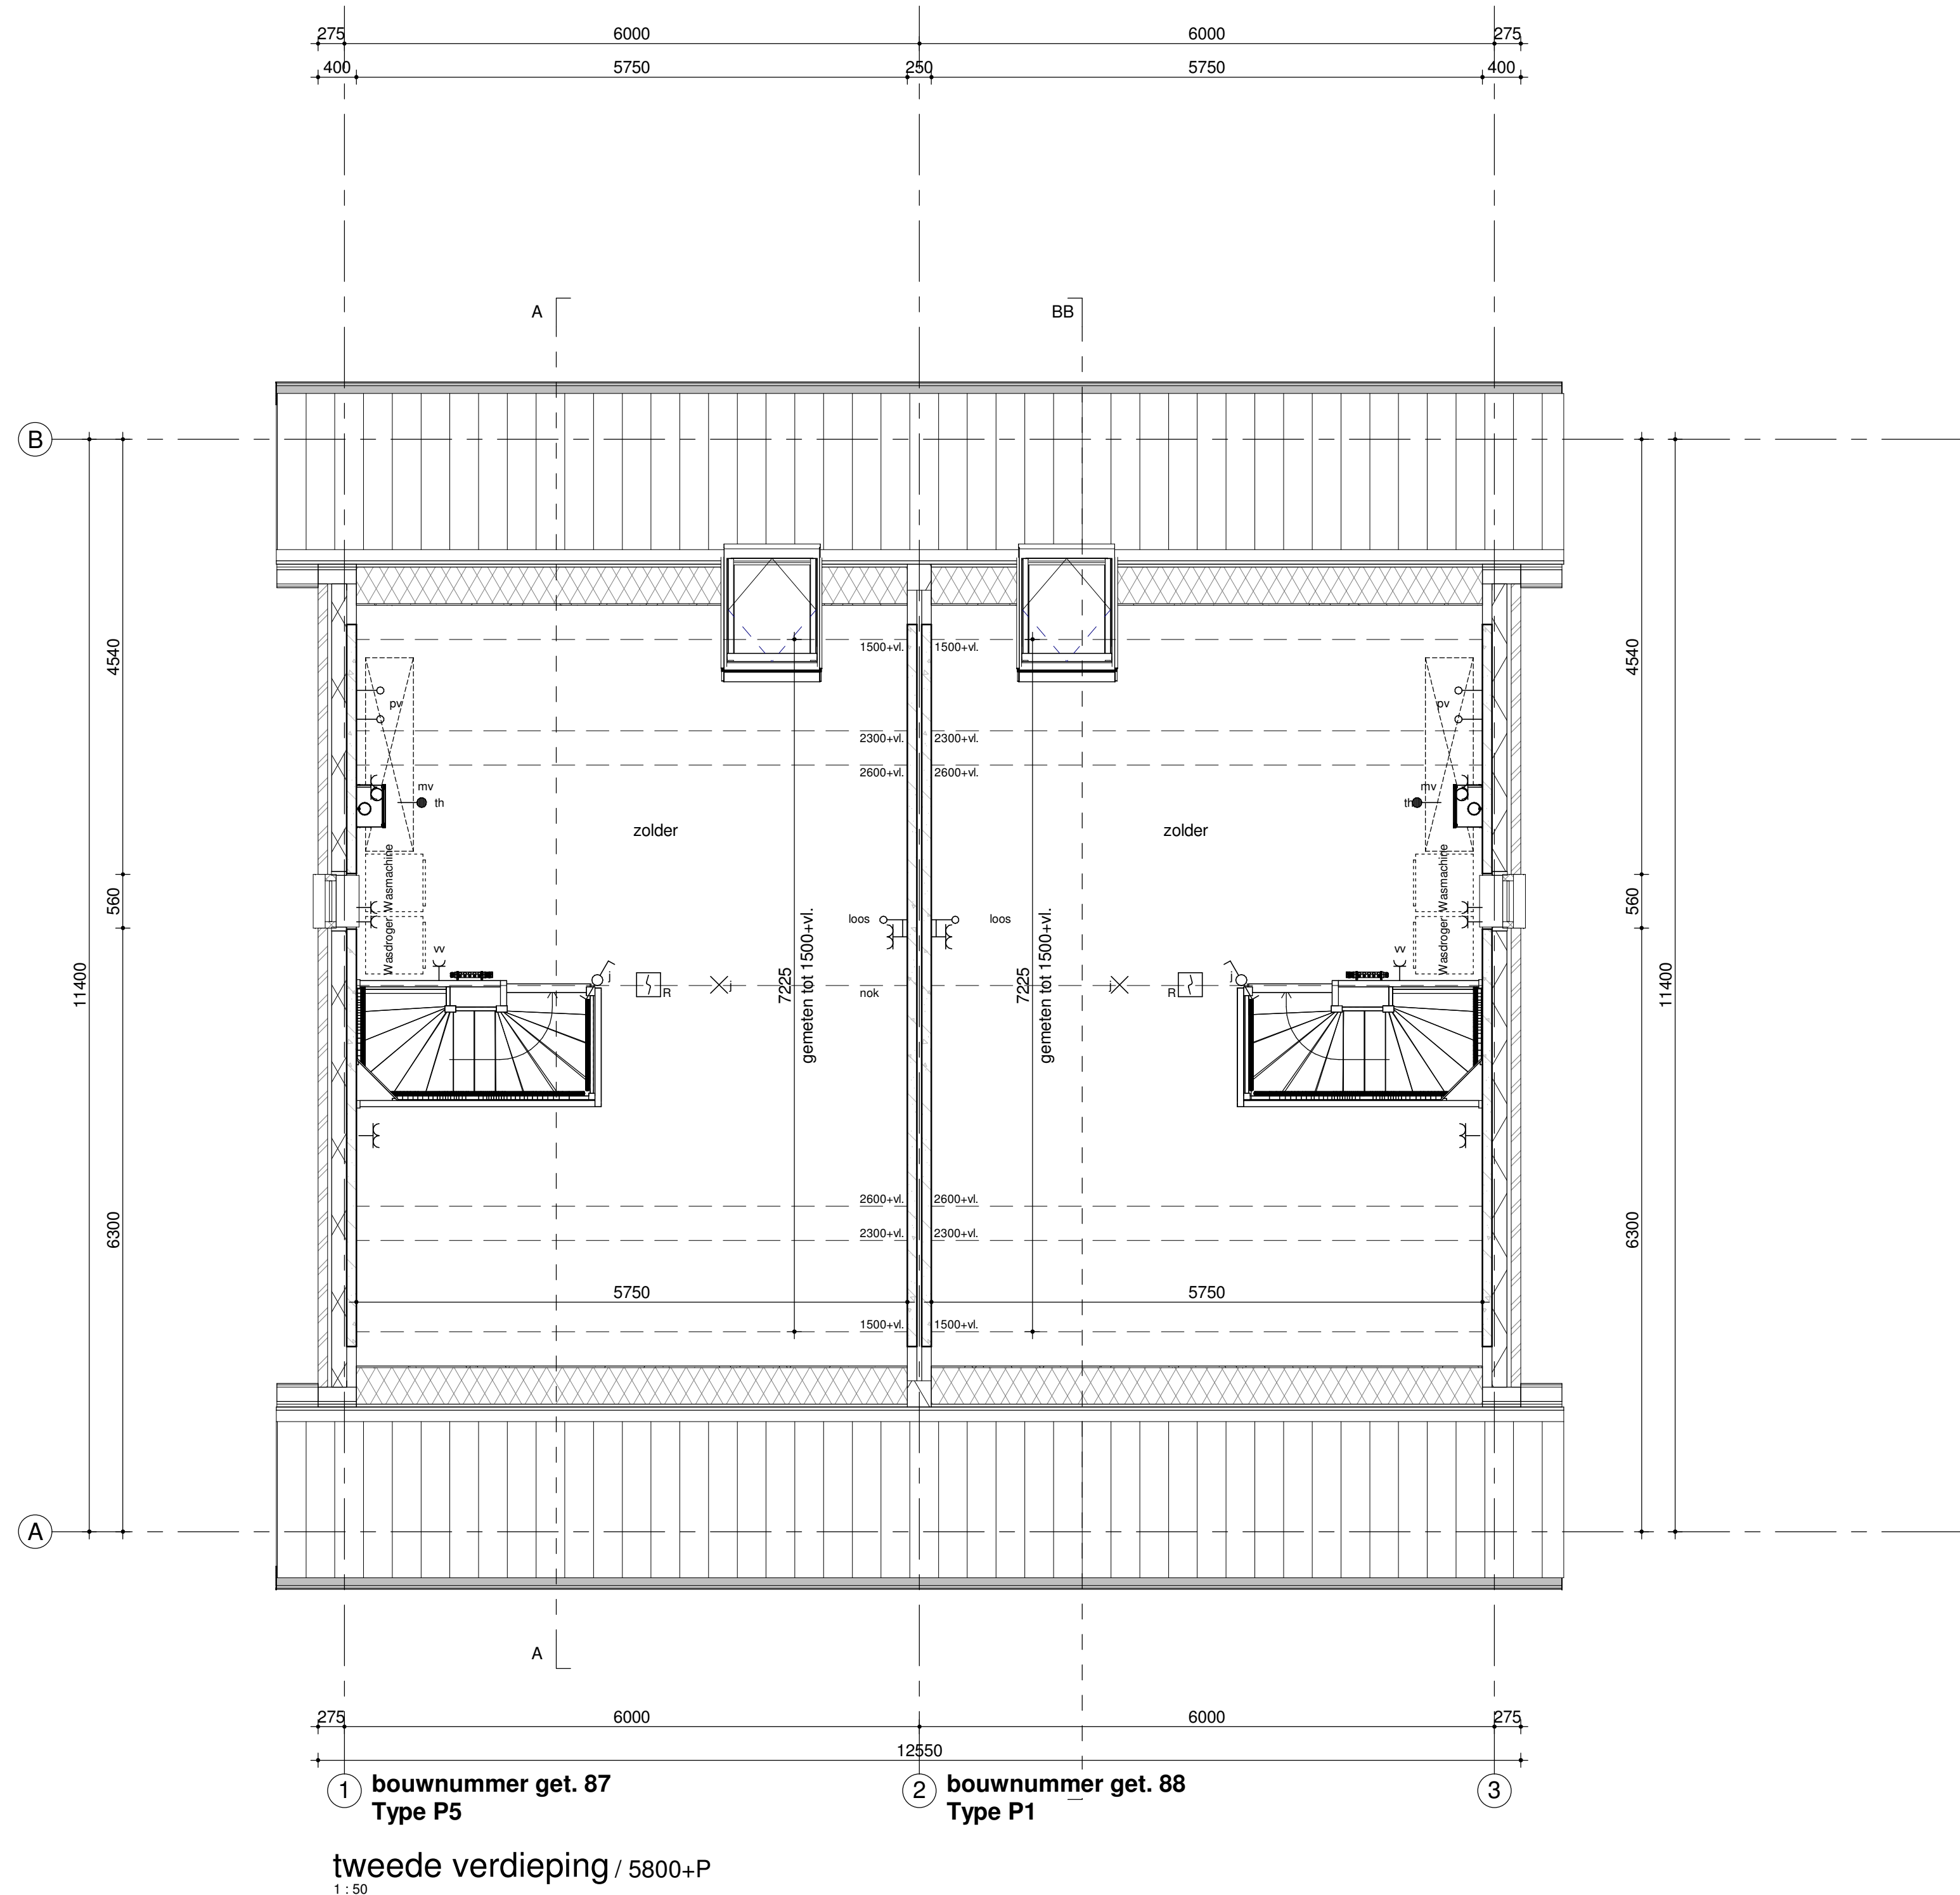
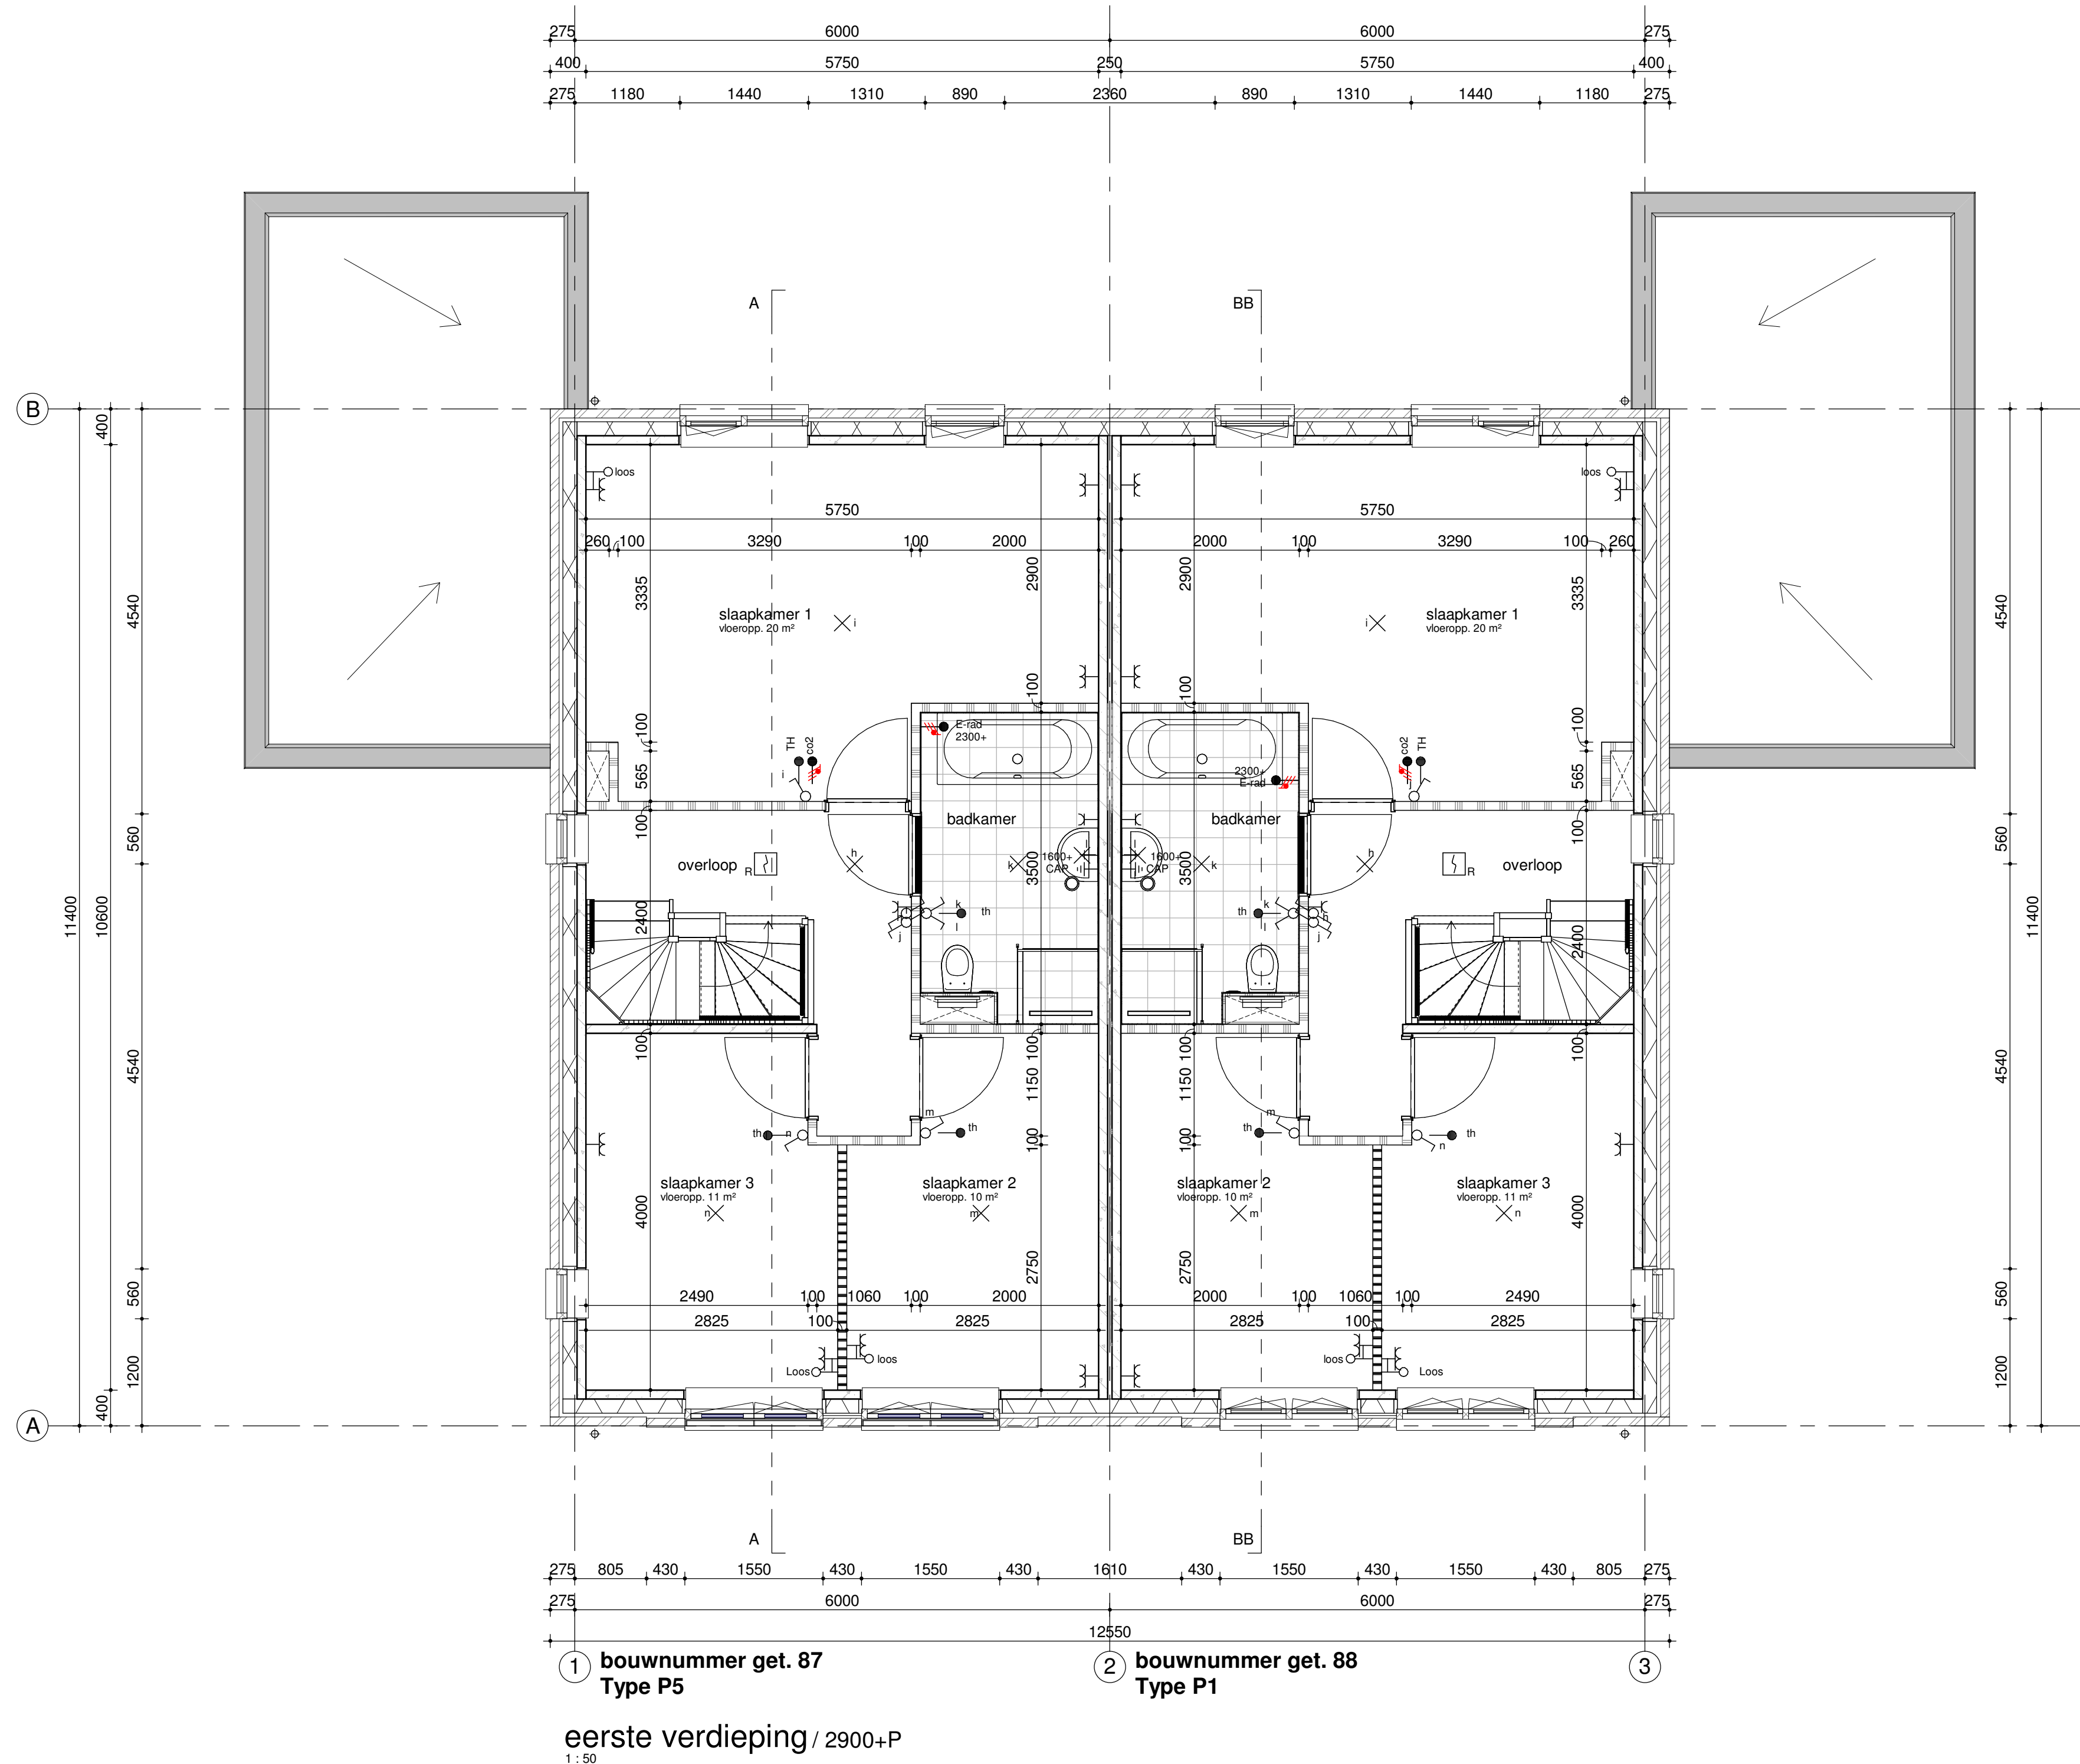
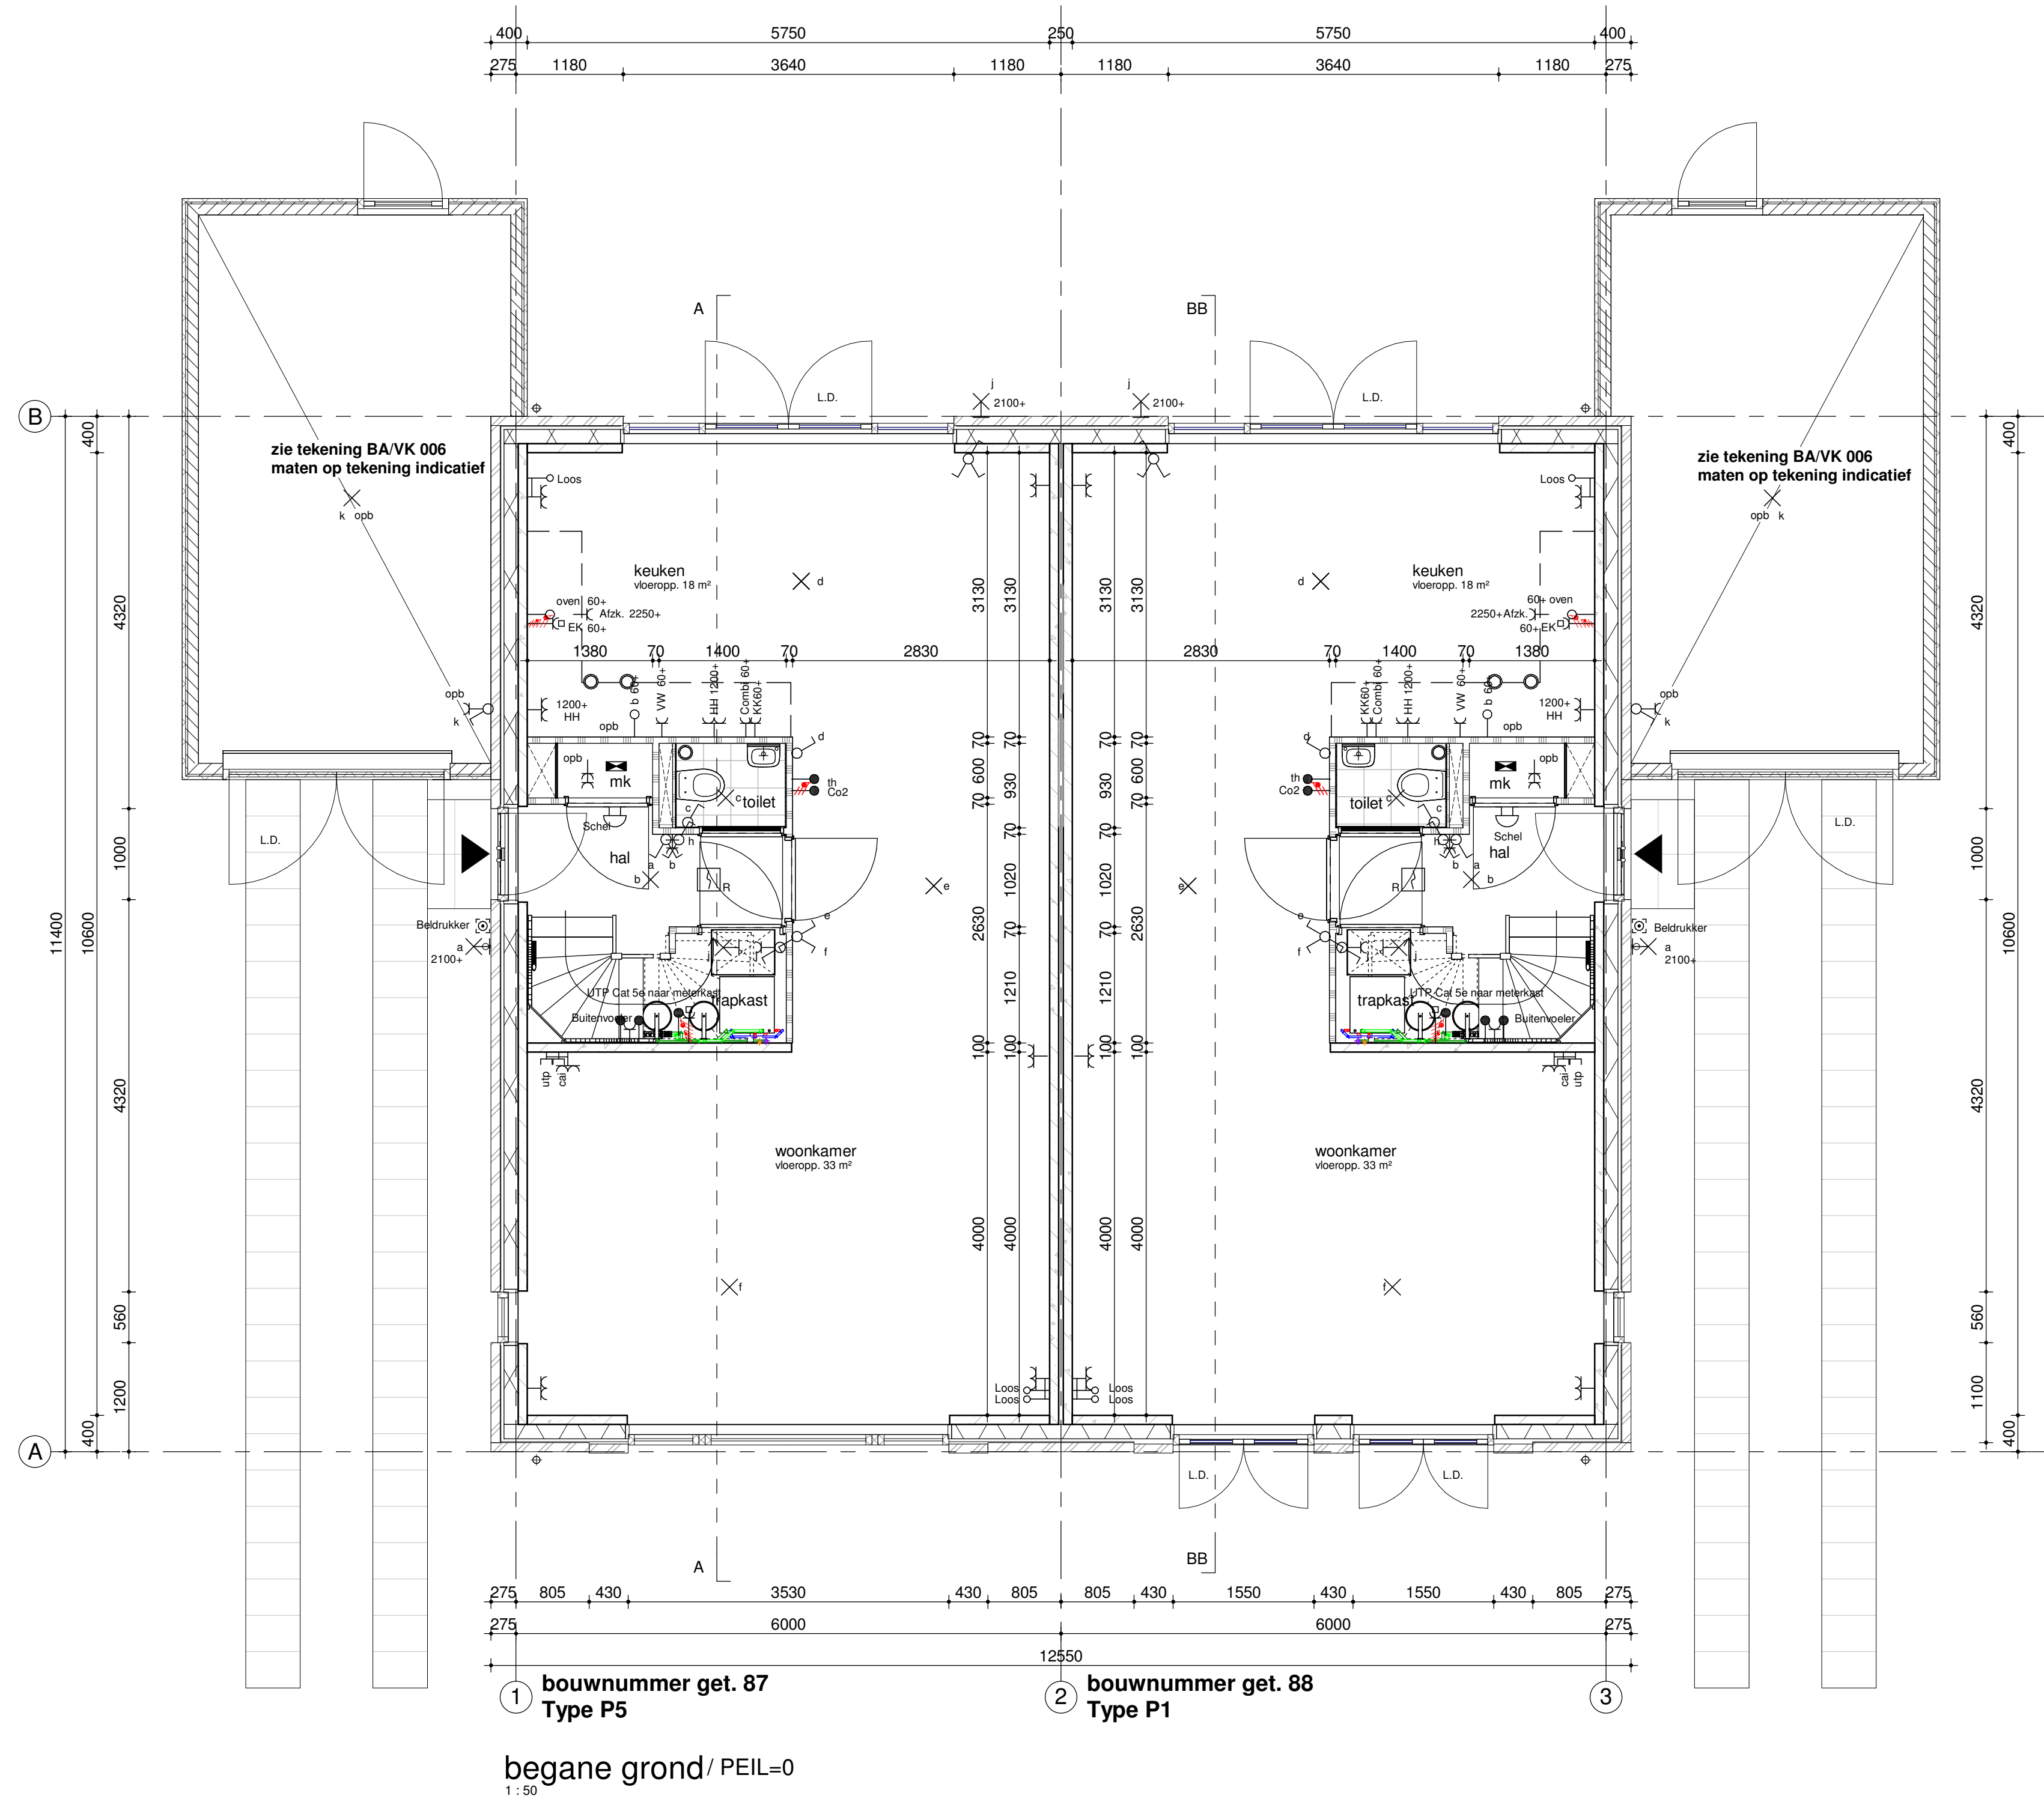
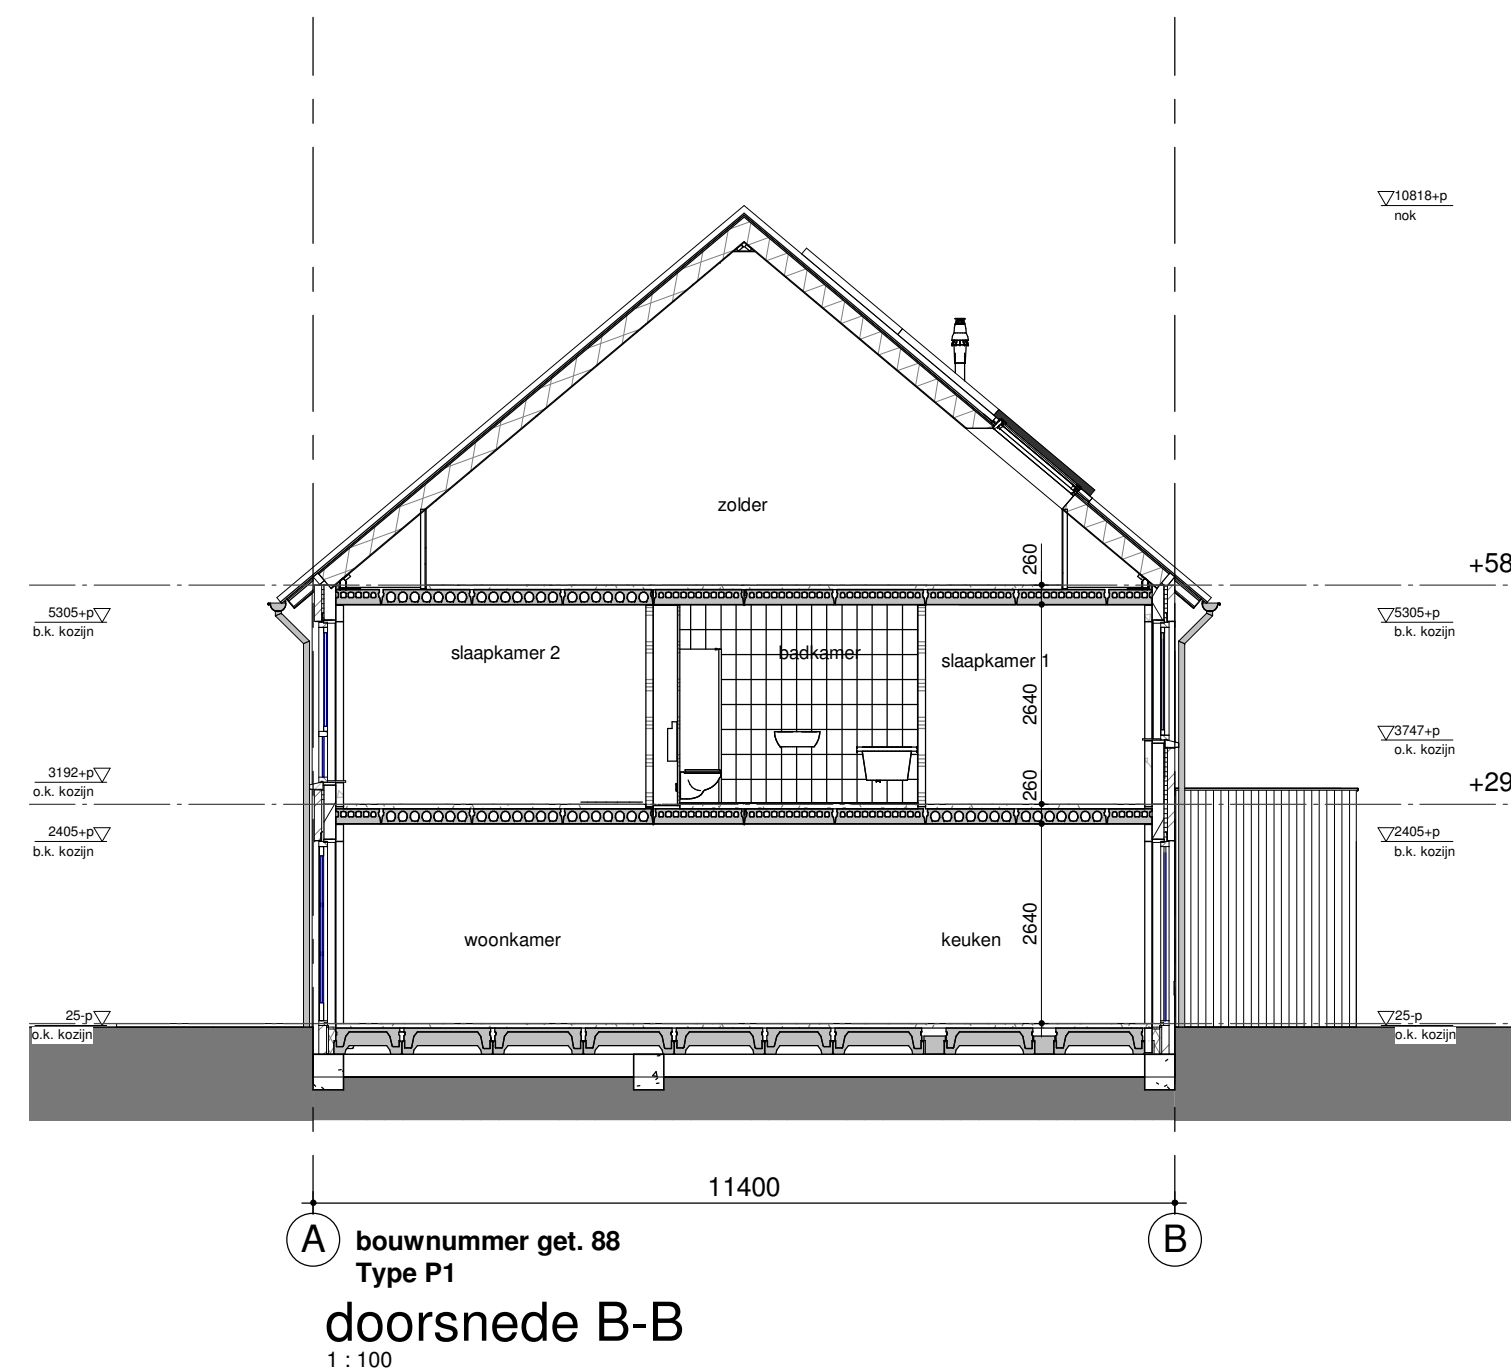
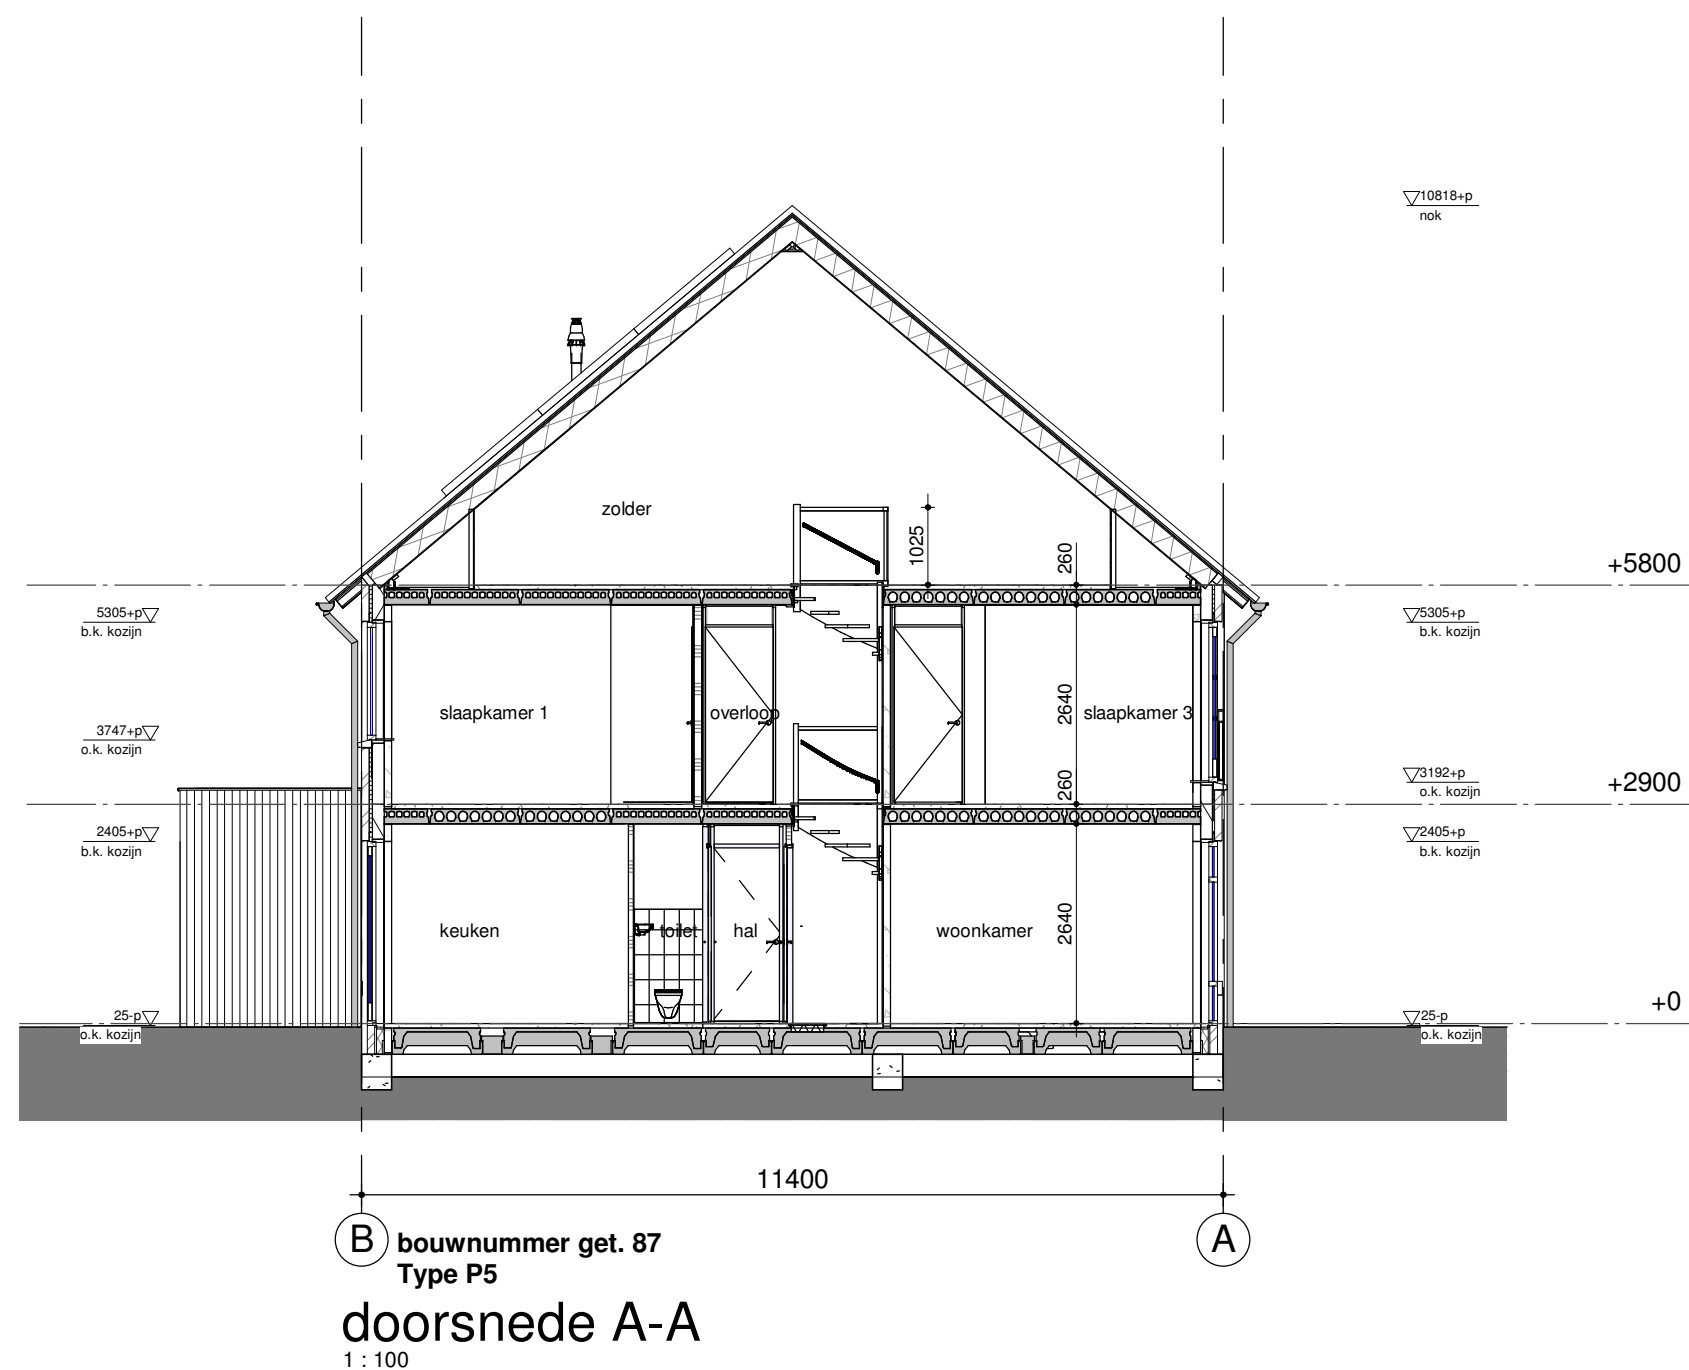


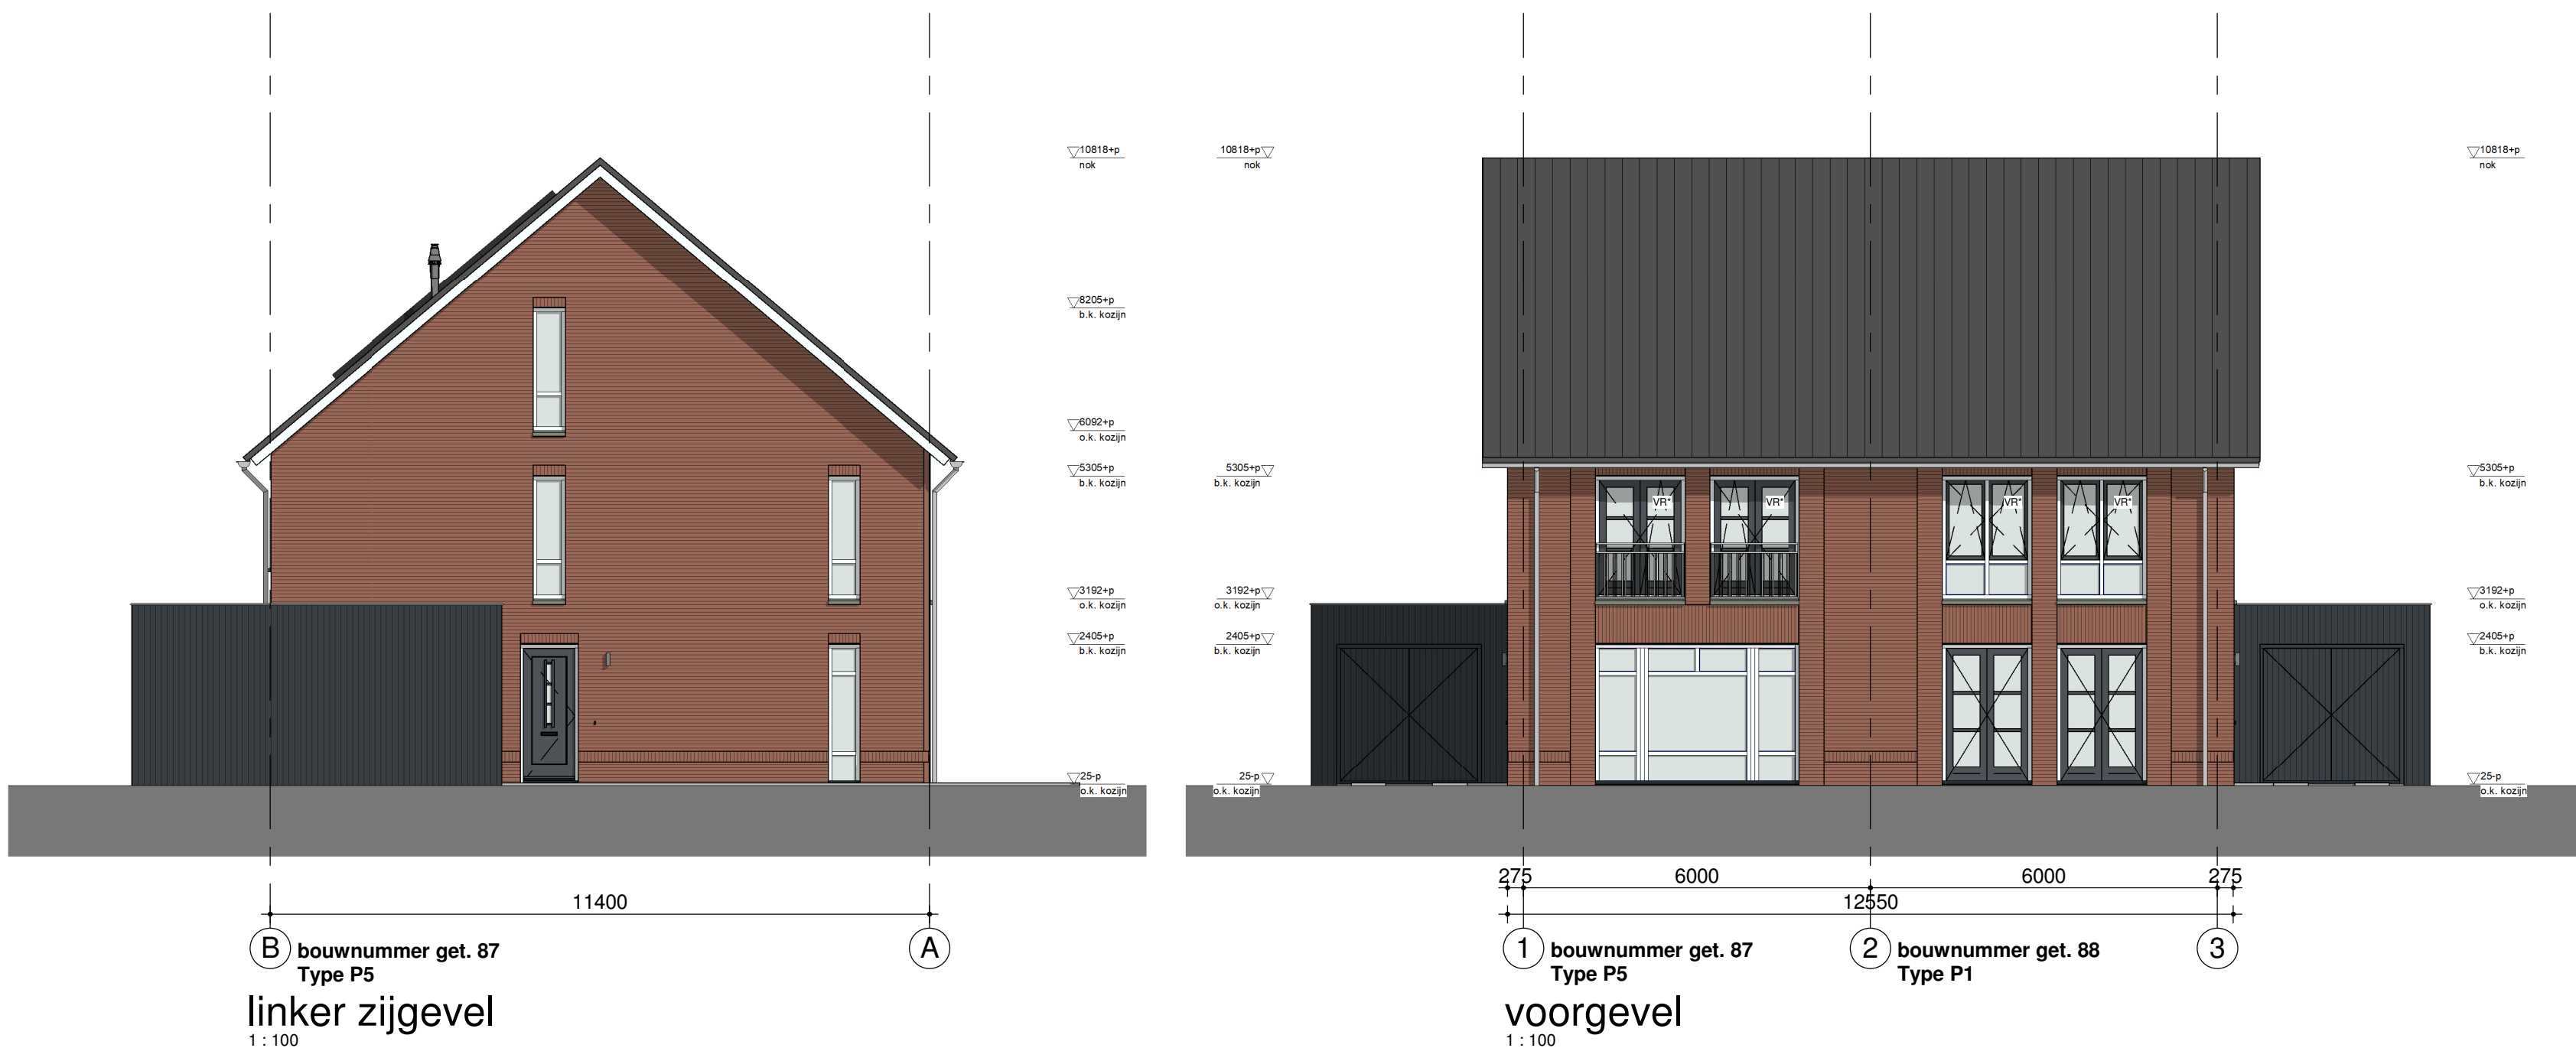

Humblé Martens & Willems Architecten
www.humblemartenswillems.nl

Bedaux de Brouwer Architecten
www.bedauxdebrouwer.nl

Weusten Liedendaum Architecten
www.weustenedendaum.nl

Buitenoord - Wageningen, Fase 1A
Bloknr.: 13F
Bwnr.: 87, 88
plattegronden, gevels, doorsneden

datum: 13-09-2019
wijziging: 11-10-2019

getekend: WLA

Trebbe Wonen
Postbus 250
8000 AG Zwolle

telefoon 088 259 00 00

tek.nr.: BA/VK.308
schaal: 1:50/1:100
formaat: A0+

TREBBE
ONTWIKKELT EN BOUWT

Definitief