
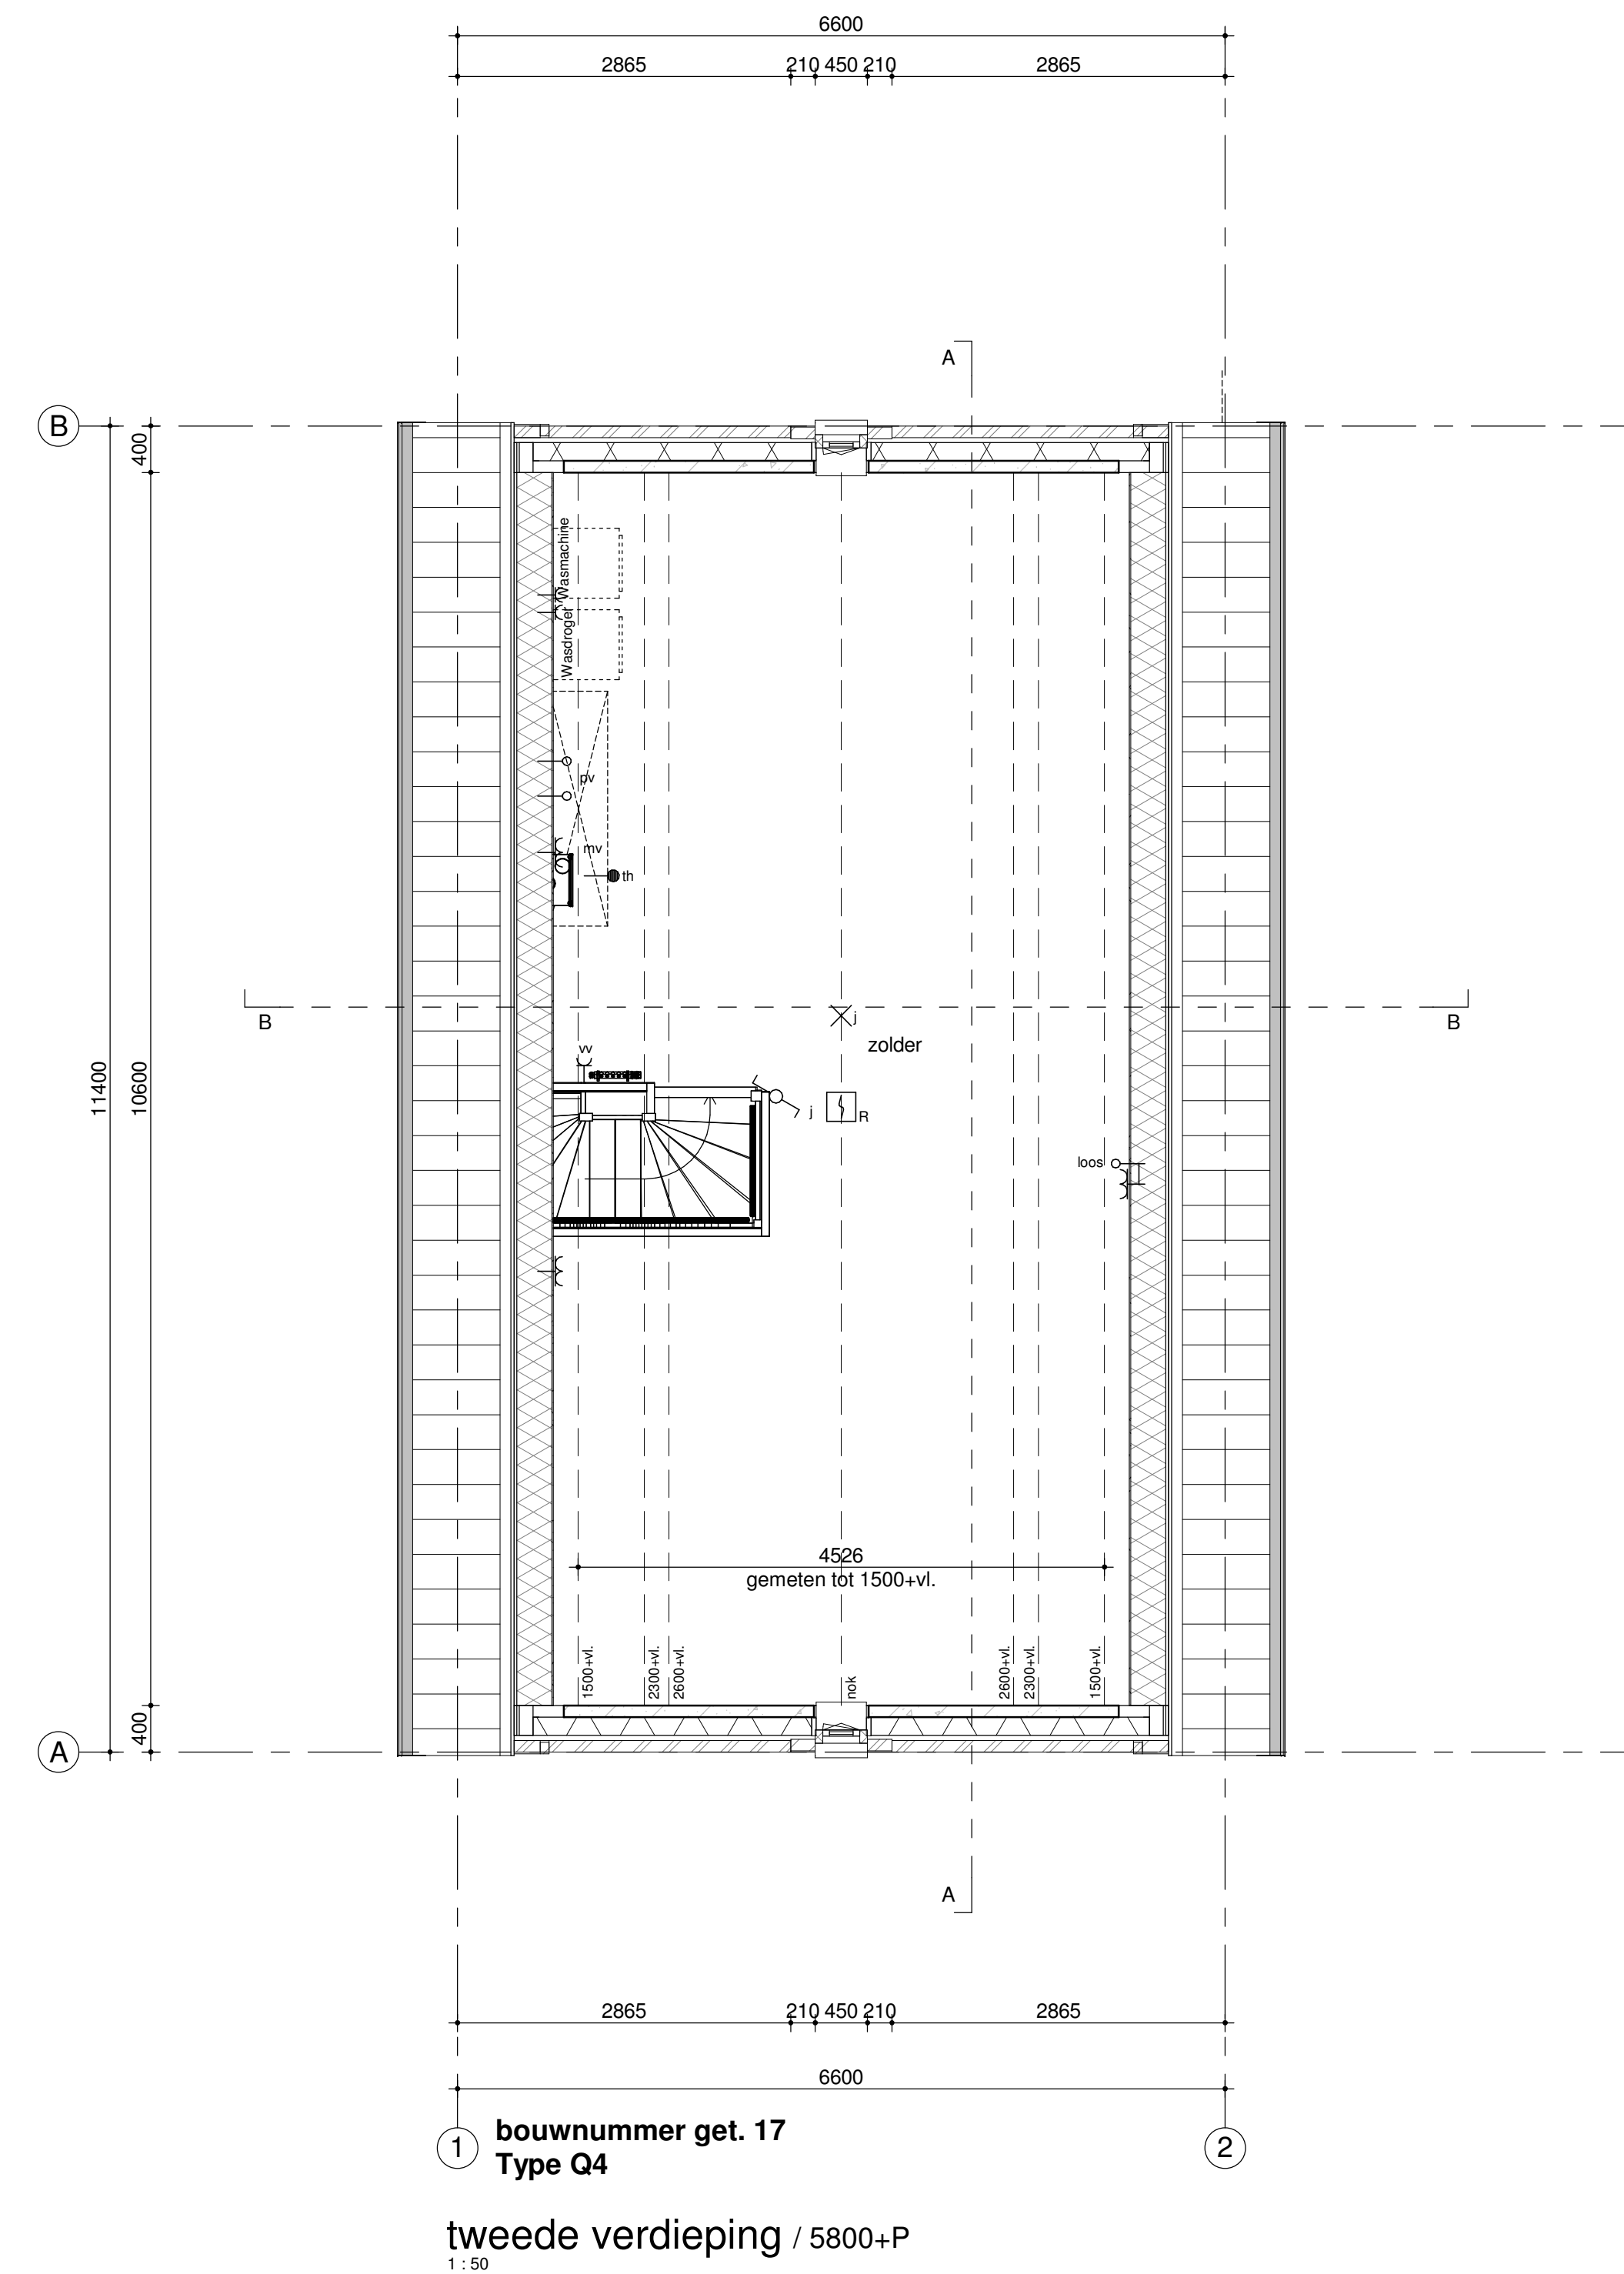
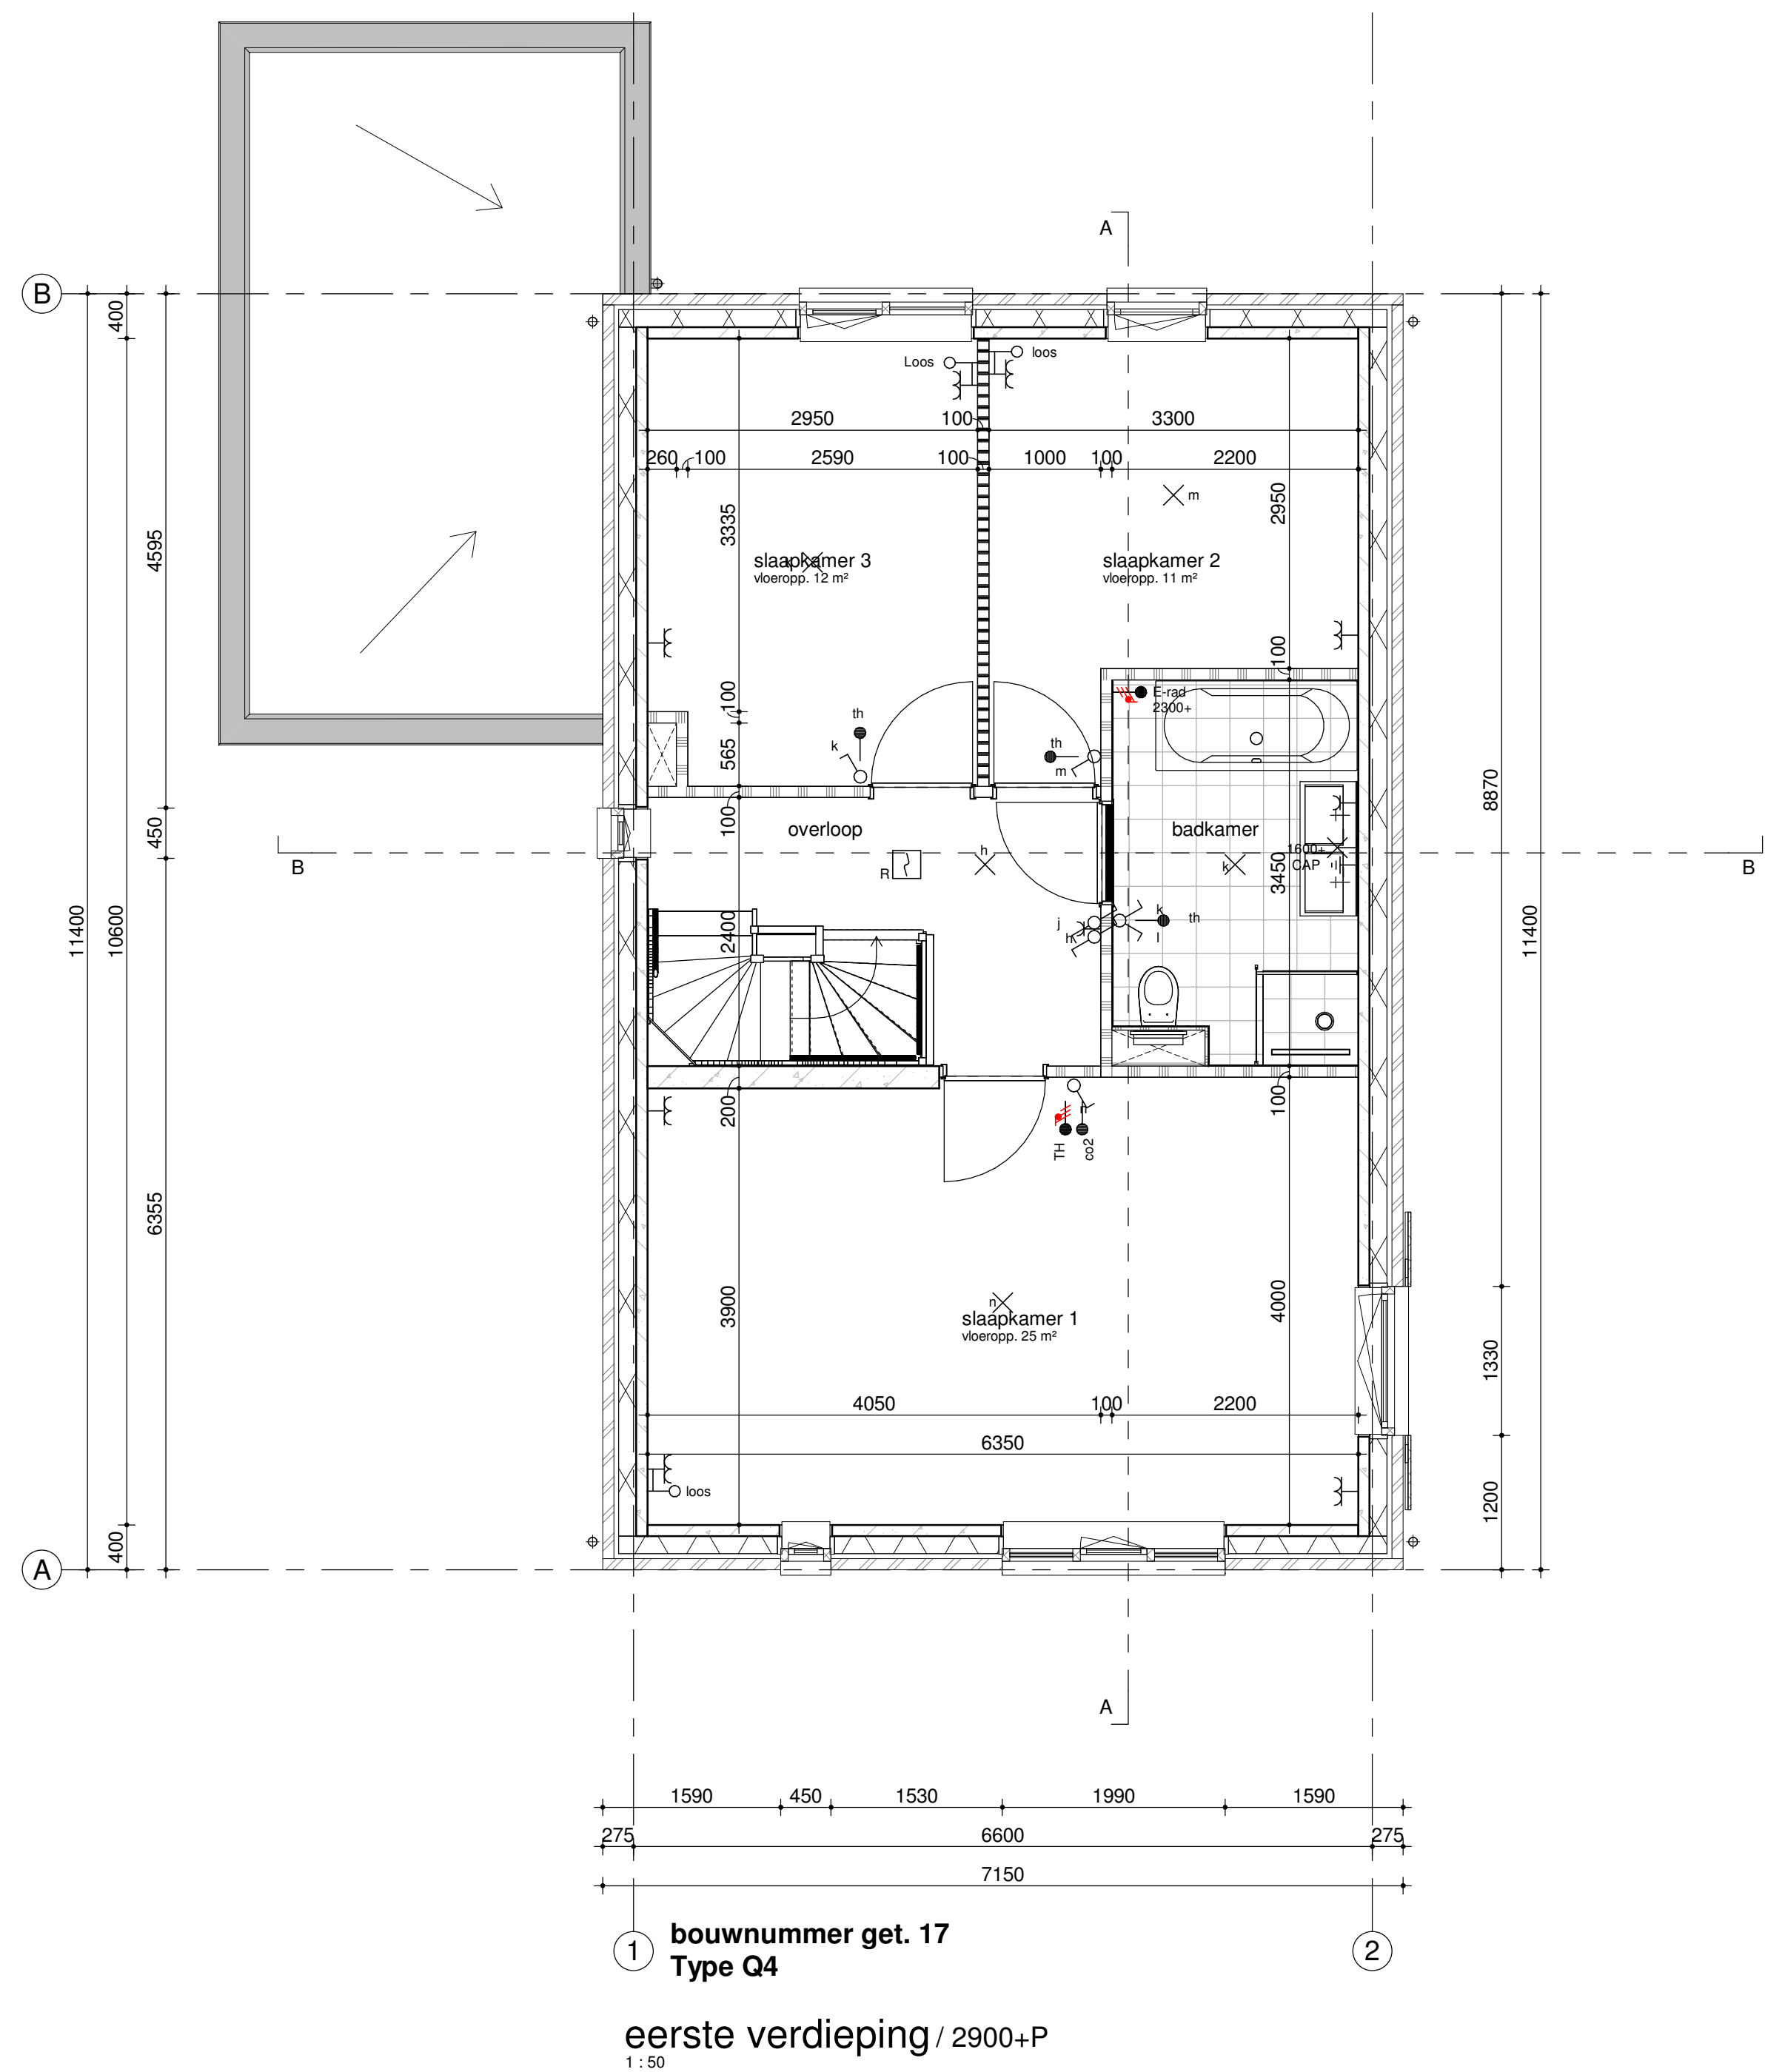


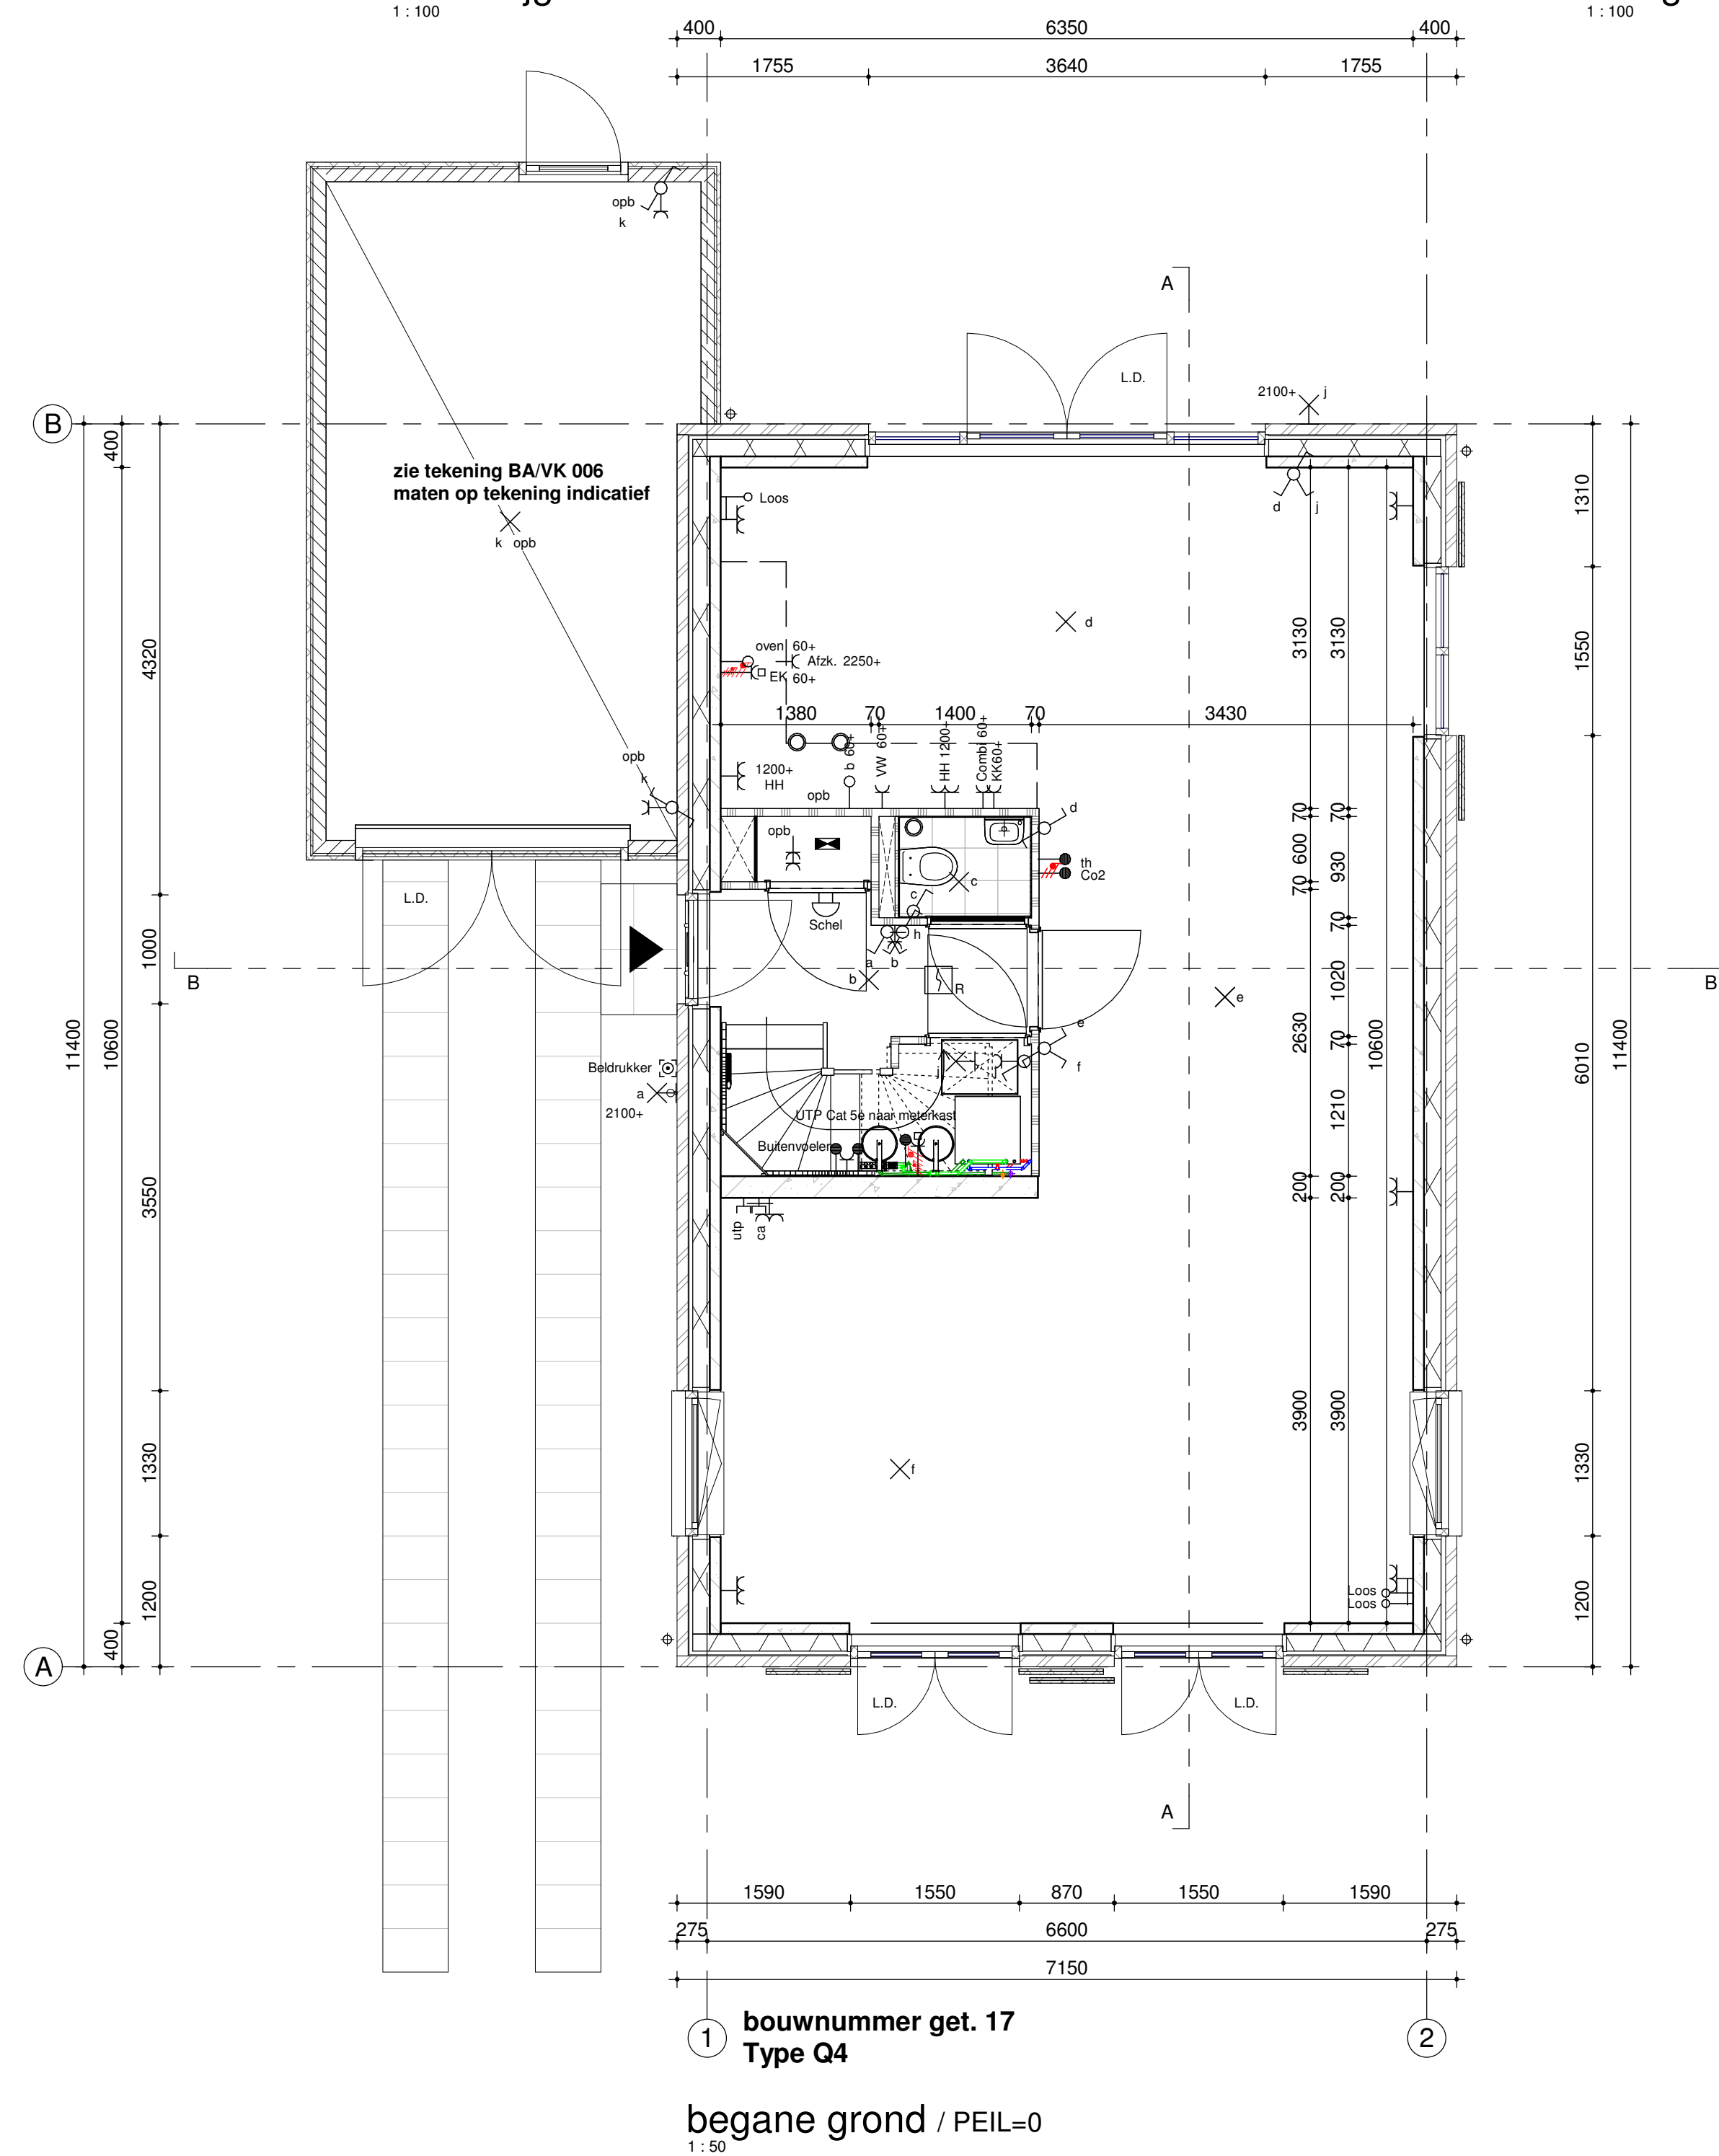

Aan deze situatie kunnen geen rechten worden ontleend. Deze situatie is ter indicatie van de blok positie.

Humblé Martens & Willems Architecten
www.humblemartenswillems.nl

Bedaux de Brouwer Architecten
www.bedauxdebrouwer.nl

Weusten Liedenbaum Architecten
www.weustenliedenbaum.nl

Buitenoord - Wageningen, Fase 1A
plattegronden, gevels, doorsneden

Bloknr.: 10D
Bwnr.: 17

Werknummer:
18-2019

datum: 13-09-2019
wijziging: 11-10-2019

tek.nr.: BA/VK.304
schaal: 1:50/1:100
formaat: A0

getekend: WLA

Trebbe Wonen
Postbus 250
8000 AG Zwolle

telefoon 088 259 00 00

TREBBE
ONTWIKKELT EN BOUWT

Definitief