




1
C
1:100
linker zijgevel

1
1:100
voorgevel




1
1:100
rechter zijgevel

1
1:100
achtergevel

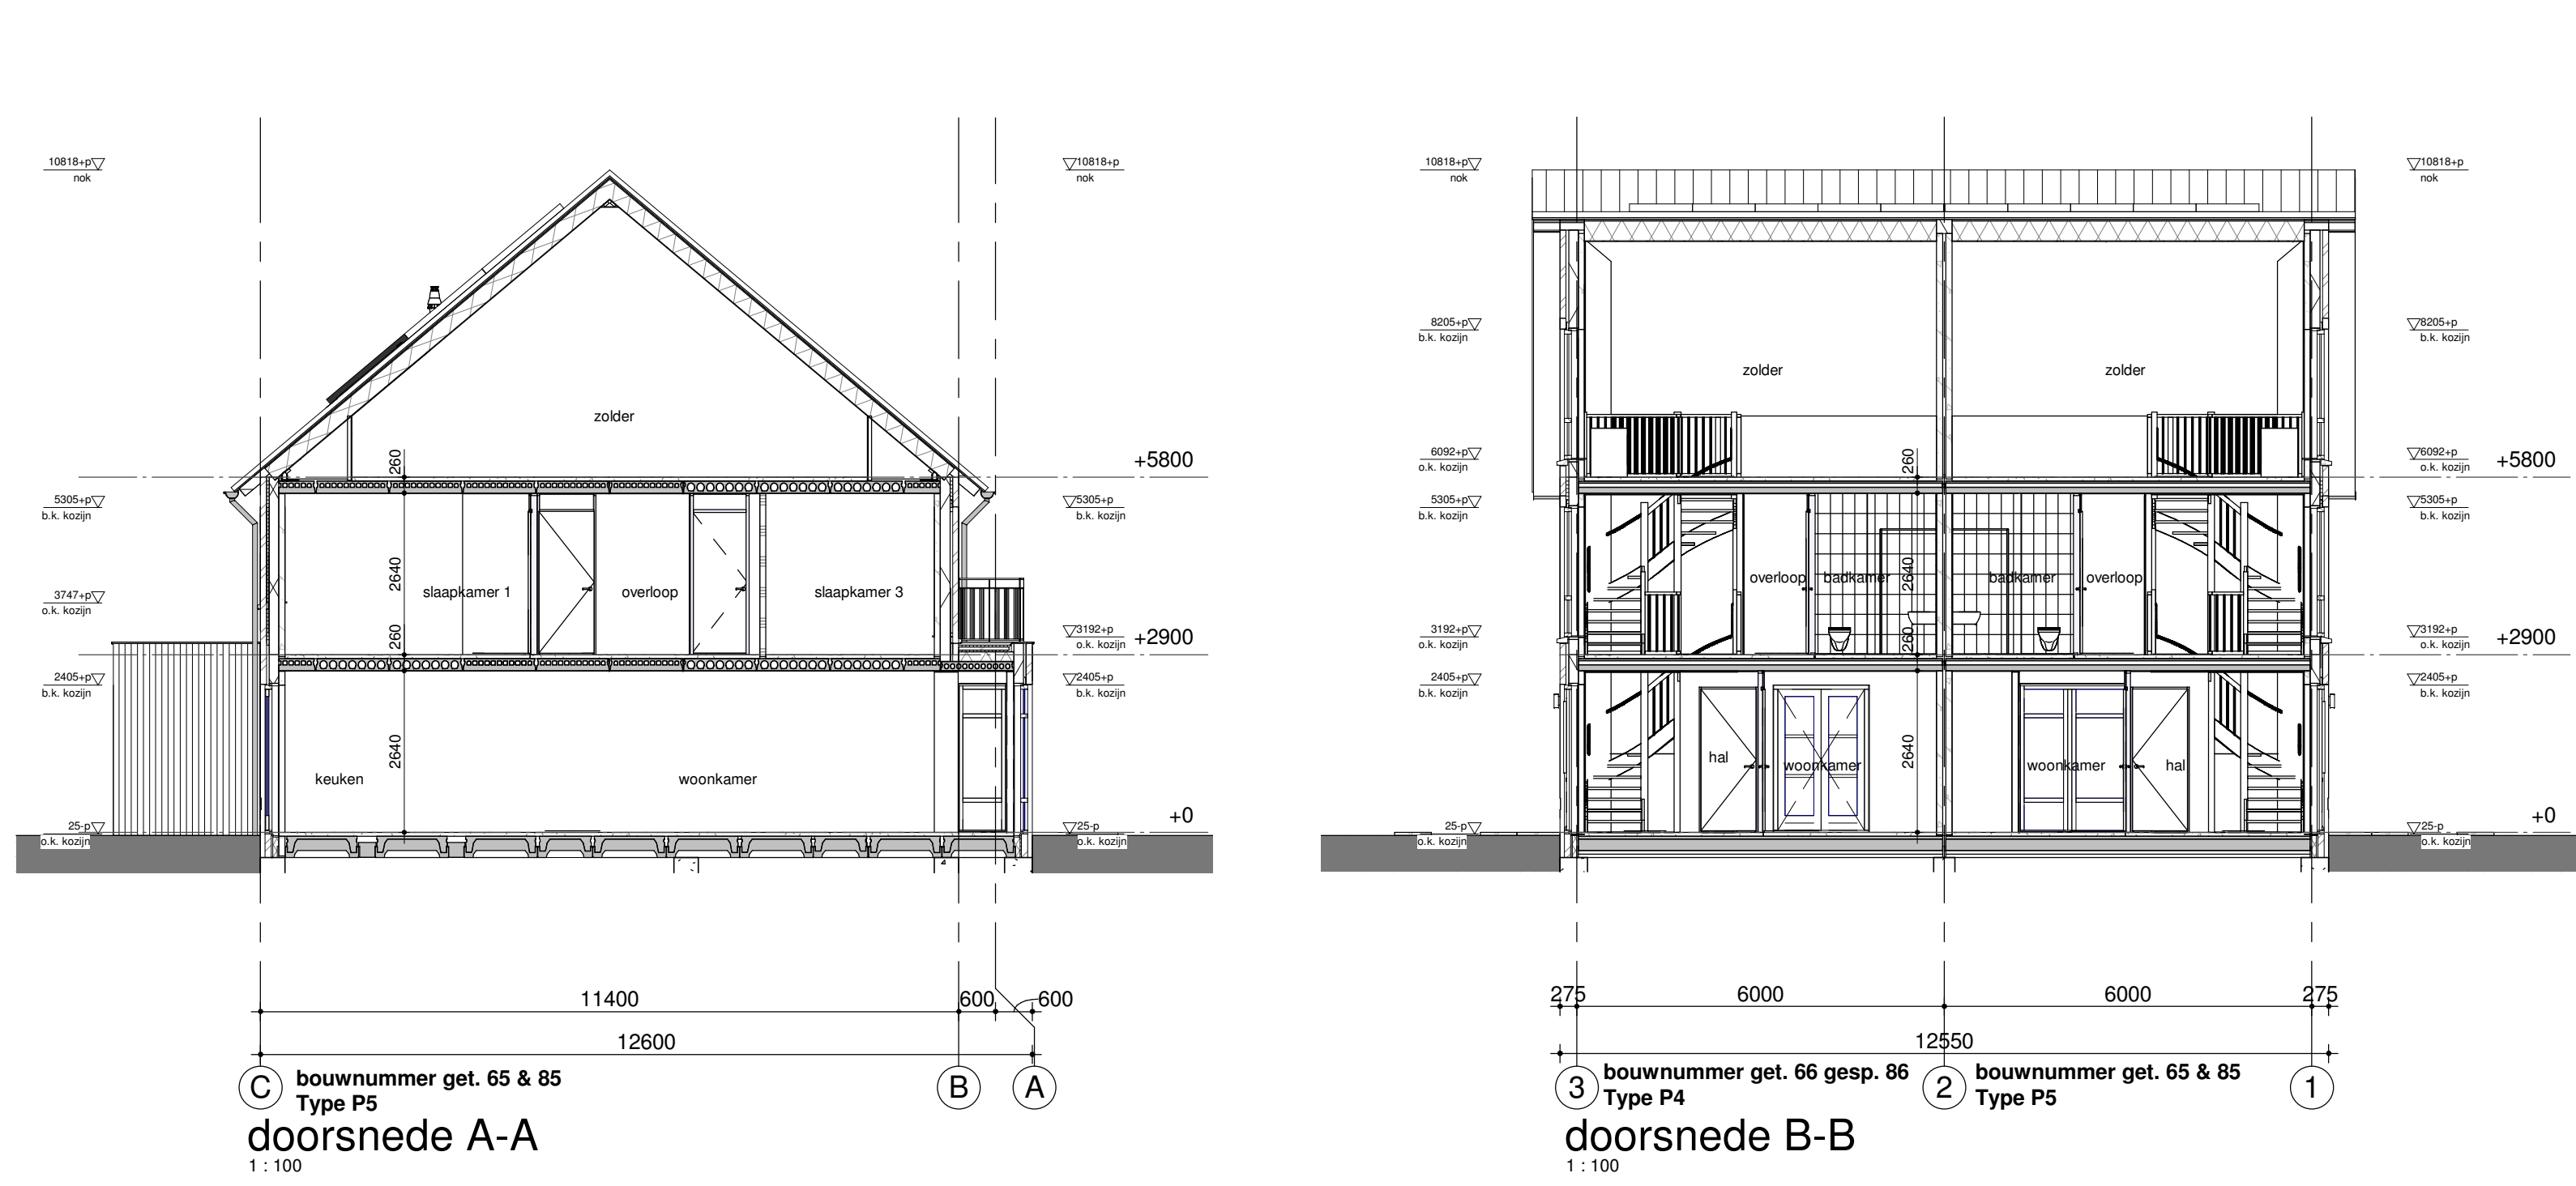


1
1:100
doorsnede A-A

1
1:100
doorsnede B-B

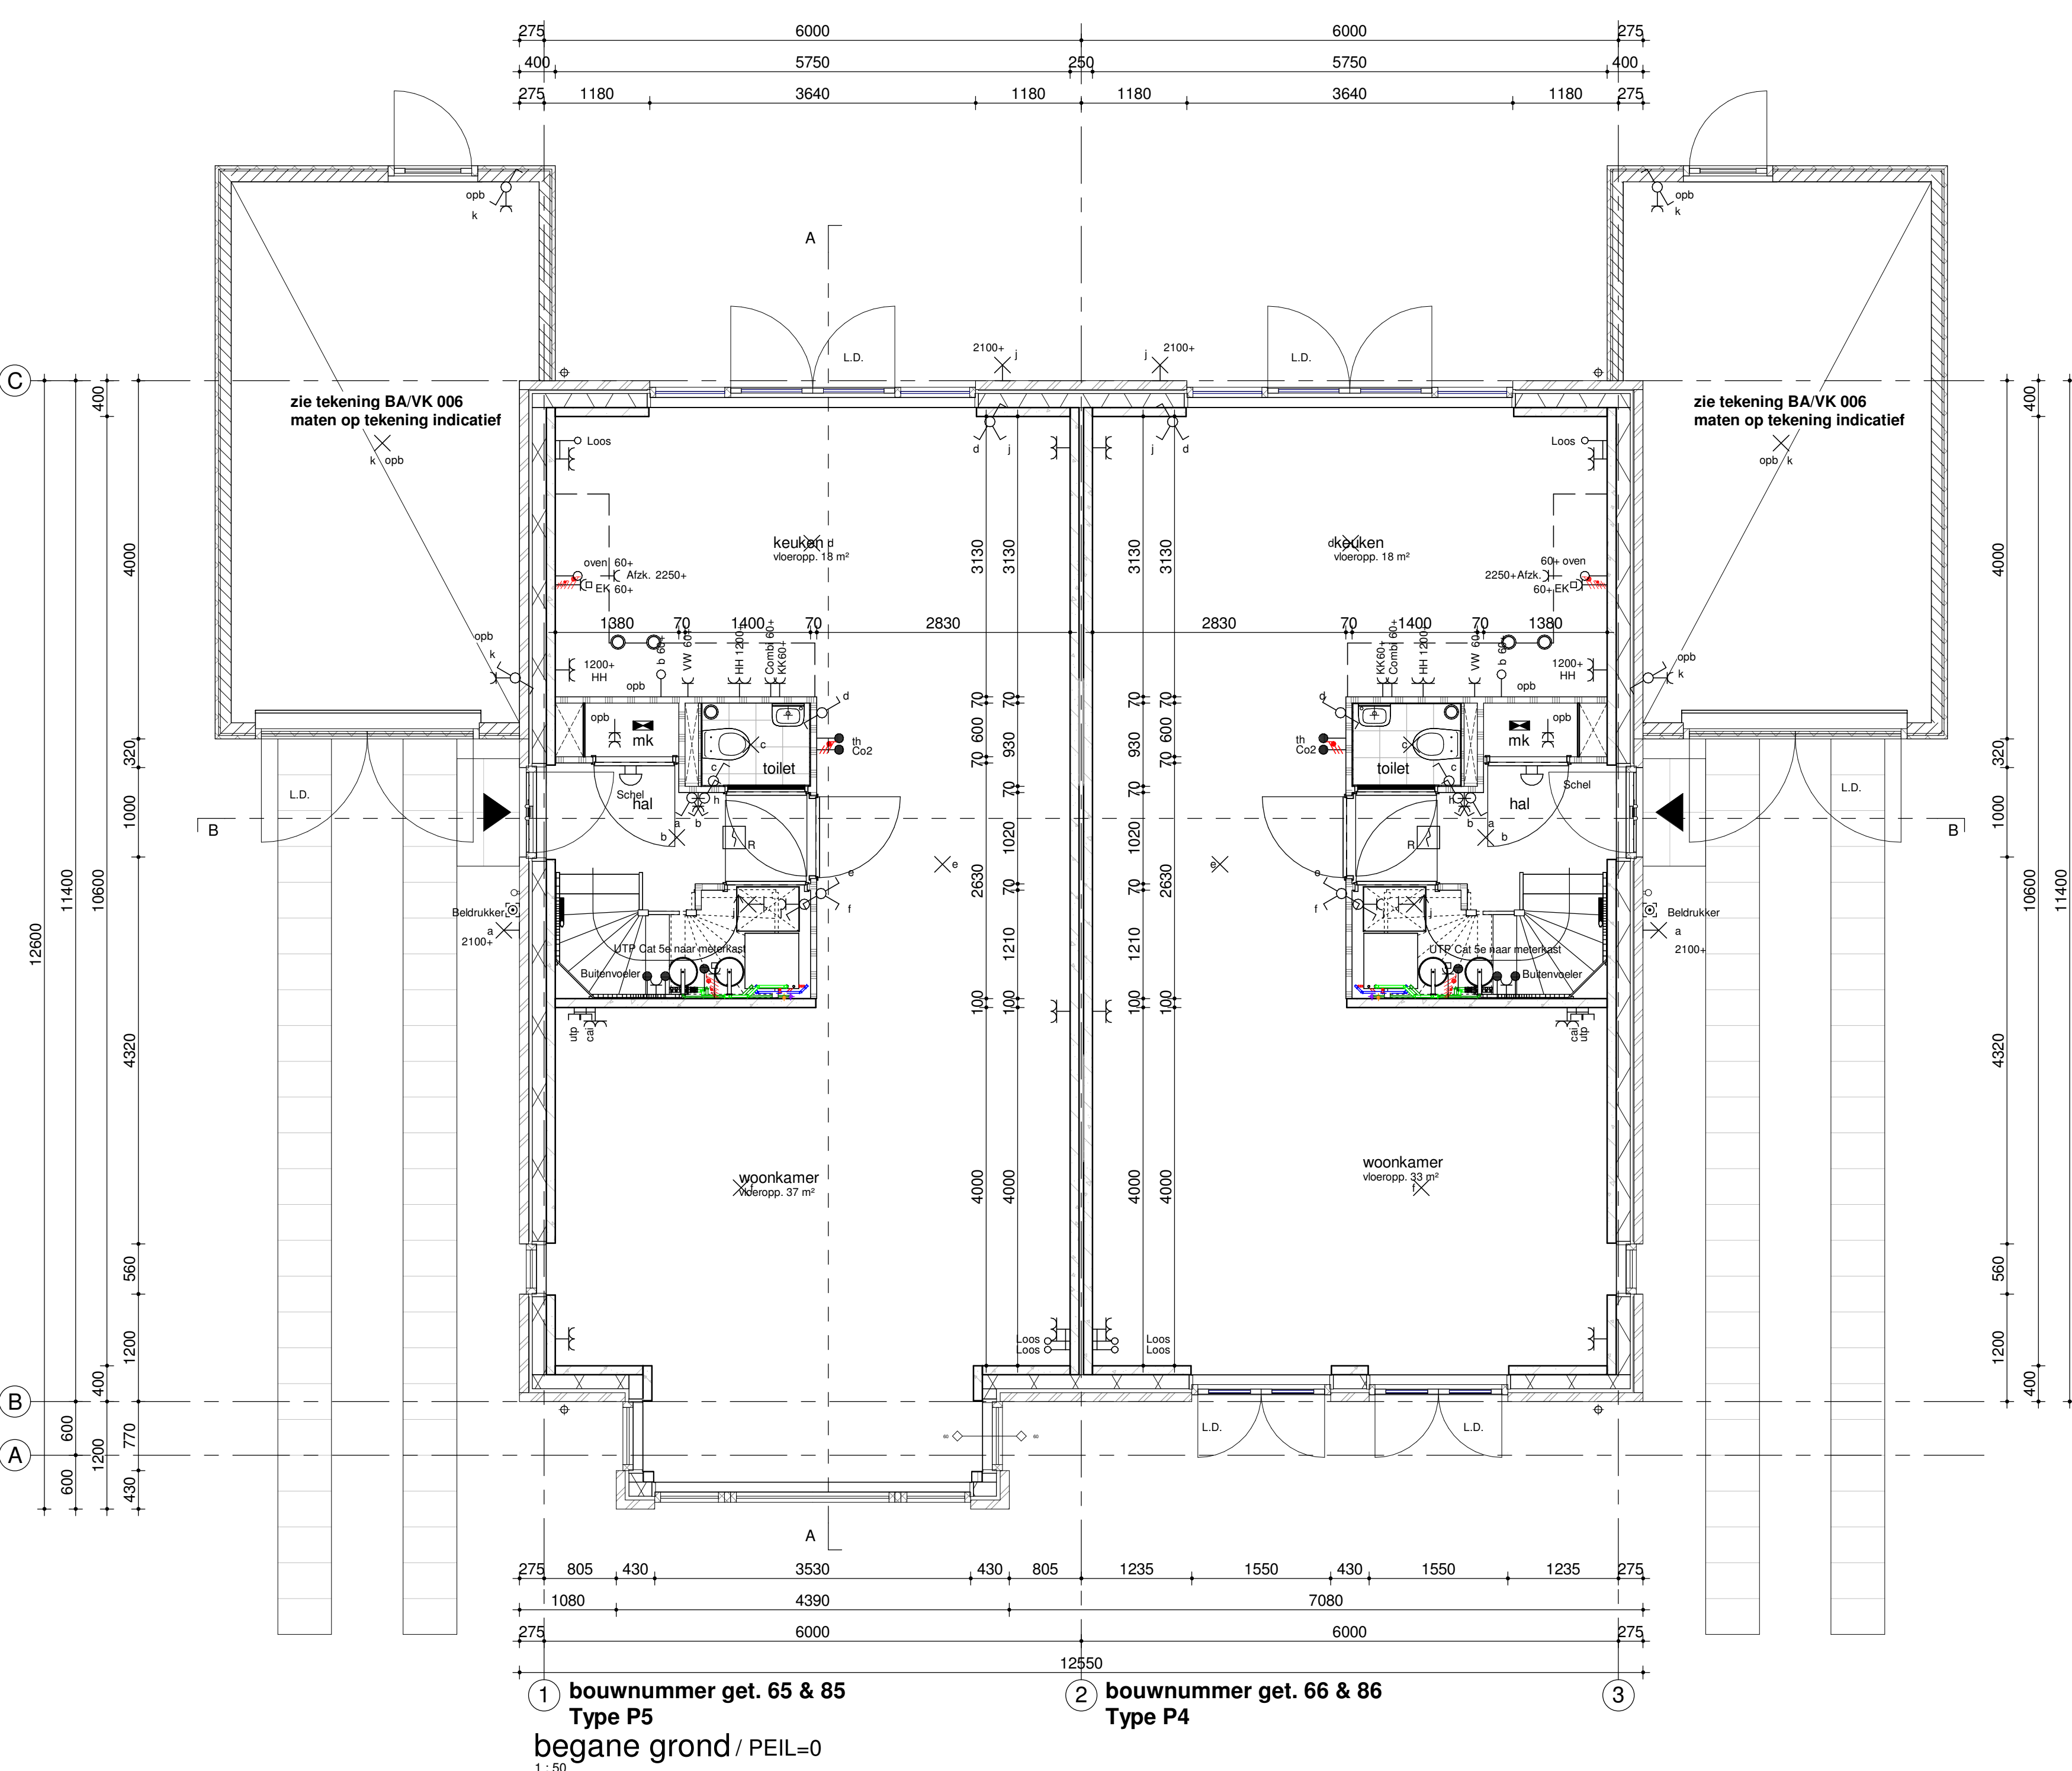


1
1:100
begane grond / PEIL=0

2
1:100
Type P4

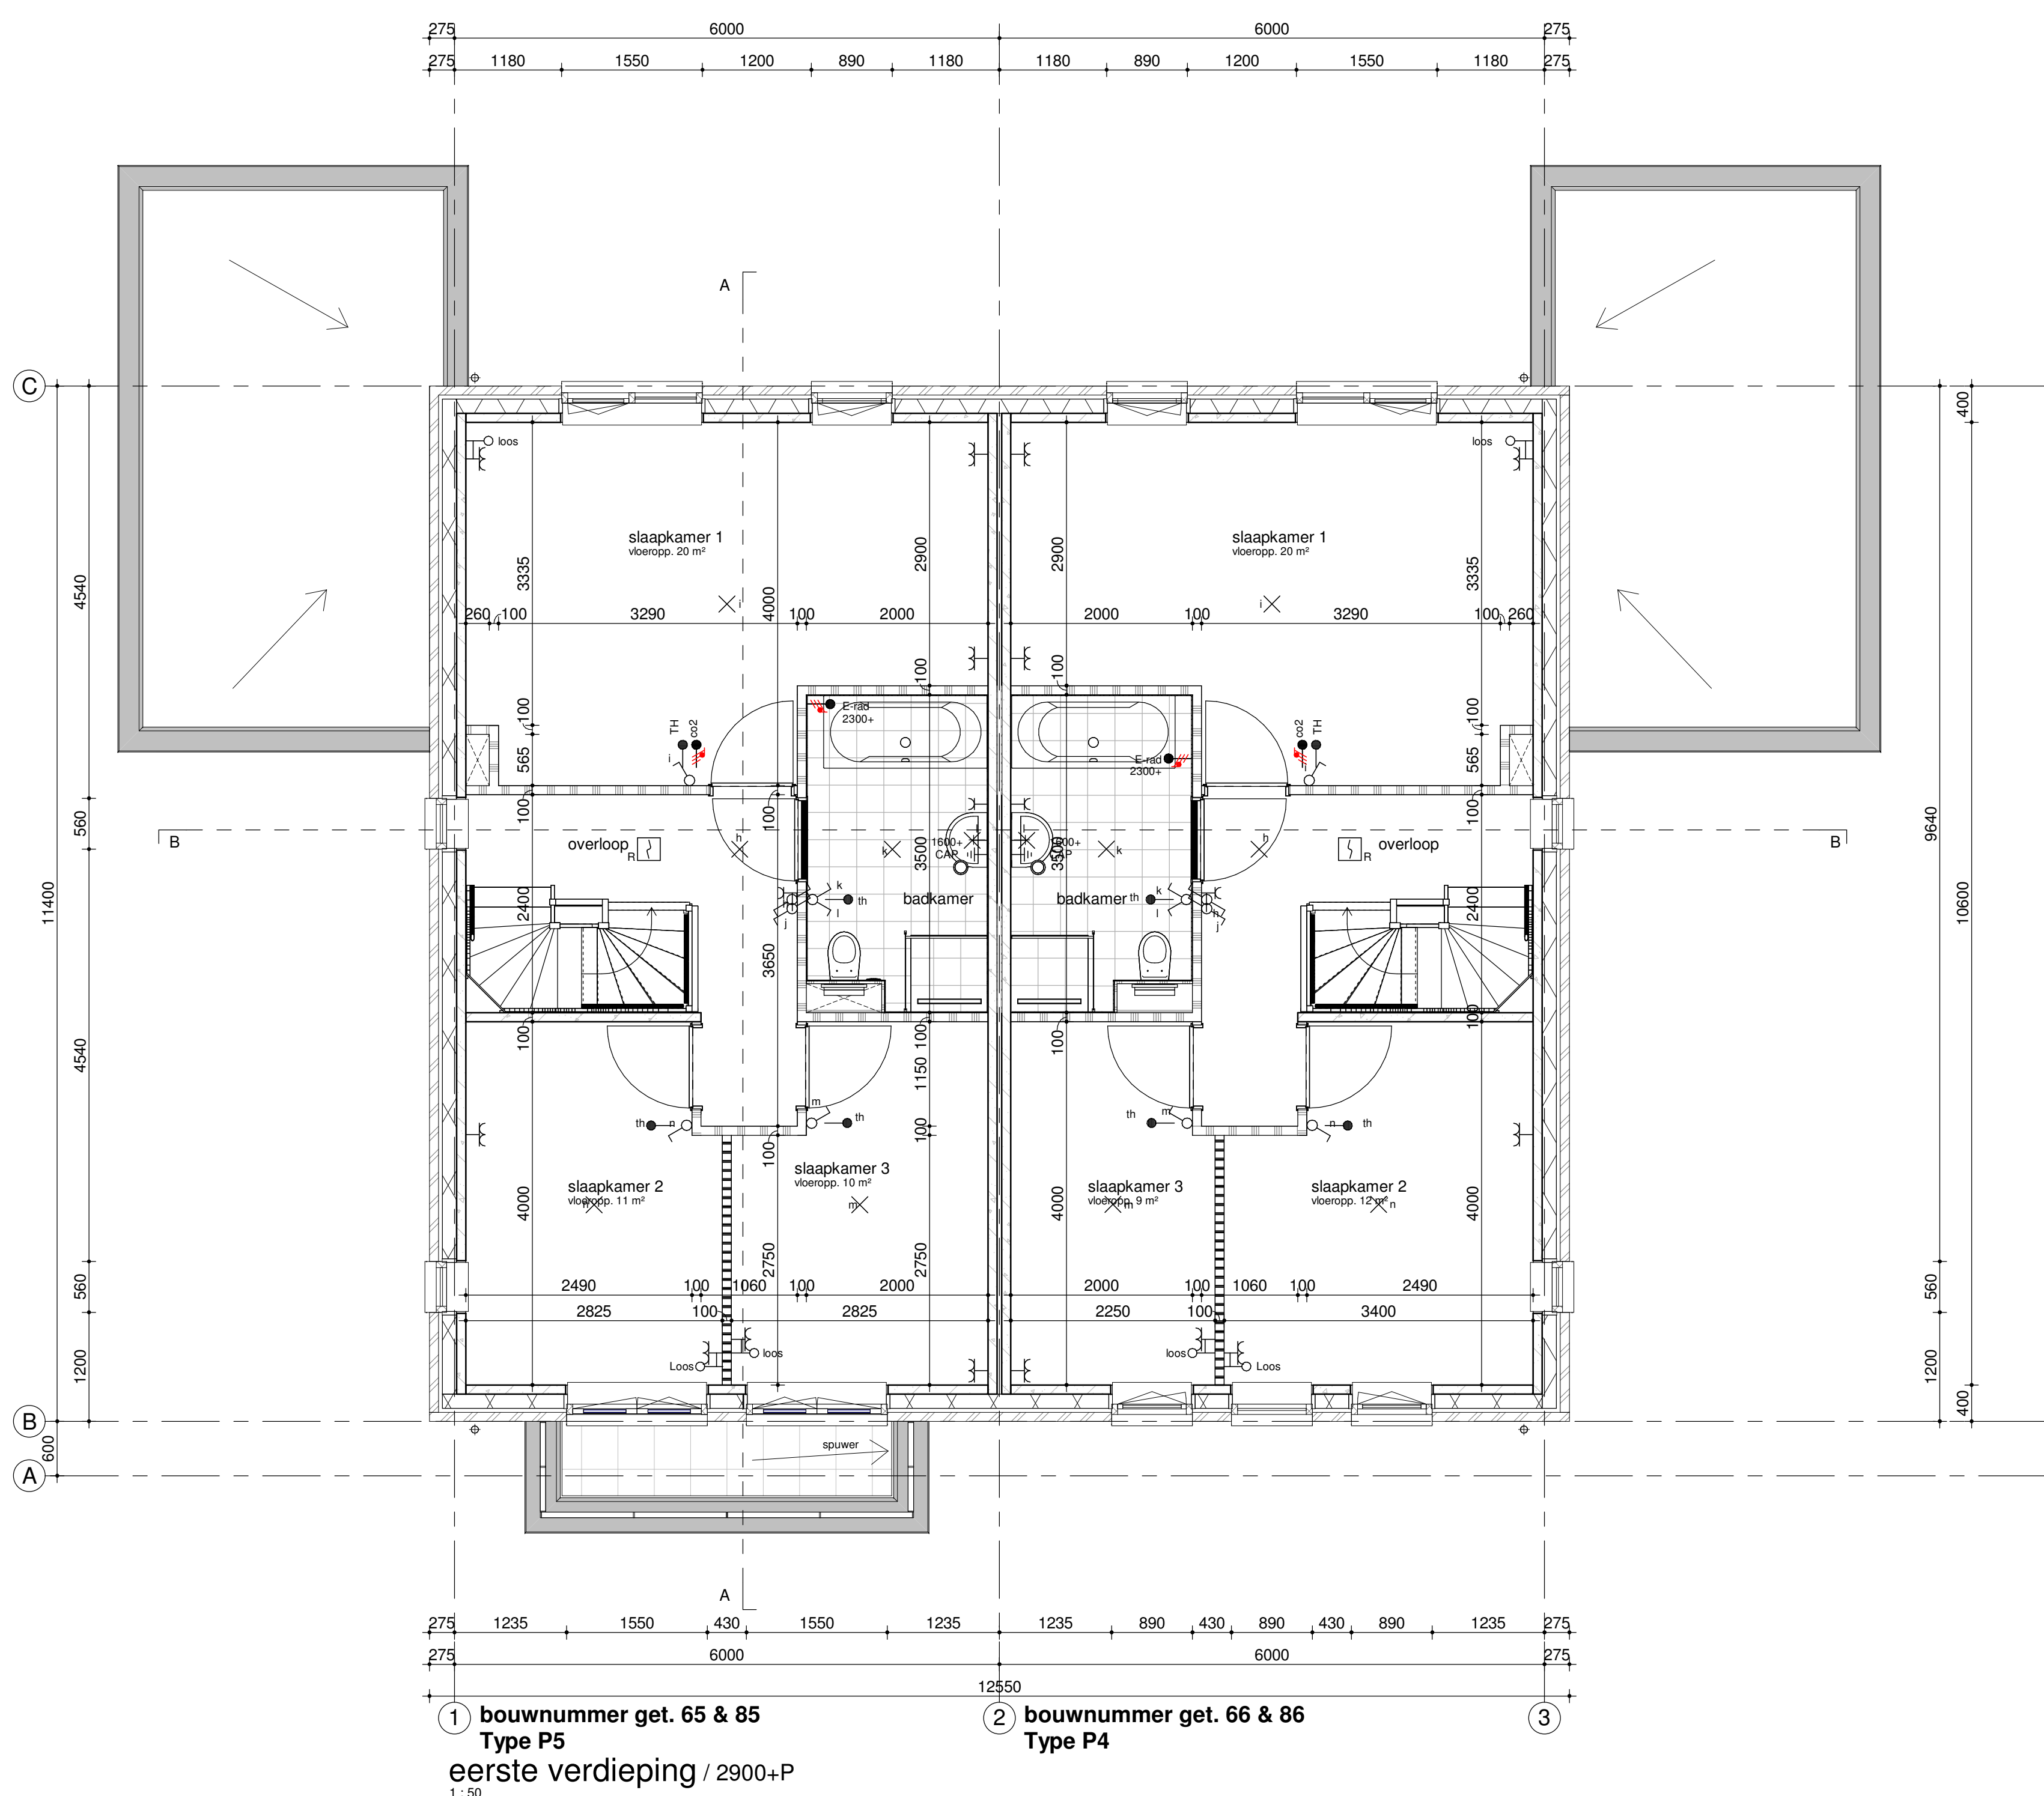

1
1:100
eerste verdieping / 2900+P

2
1:100
Type P4

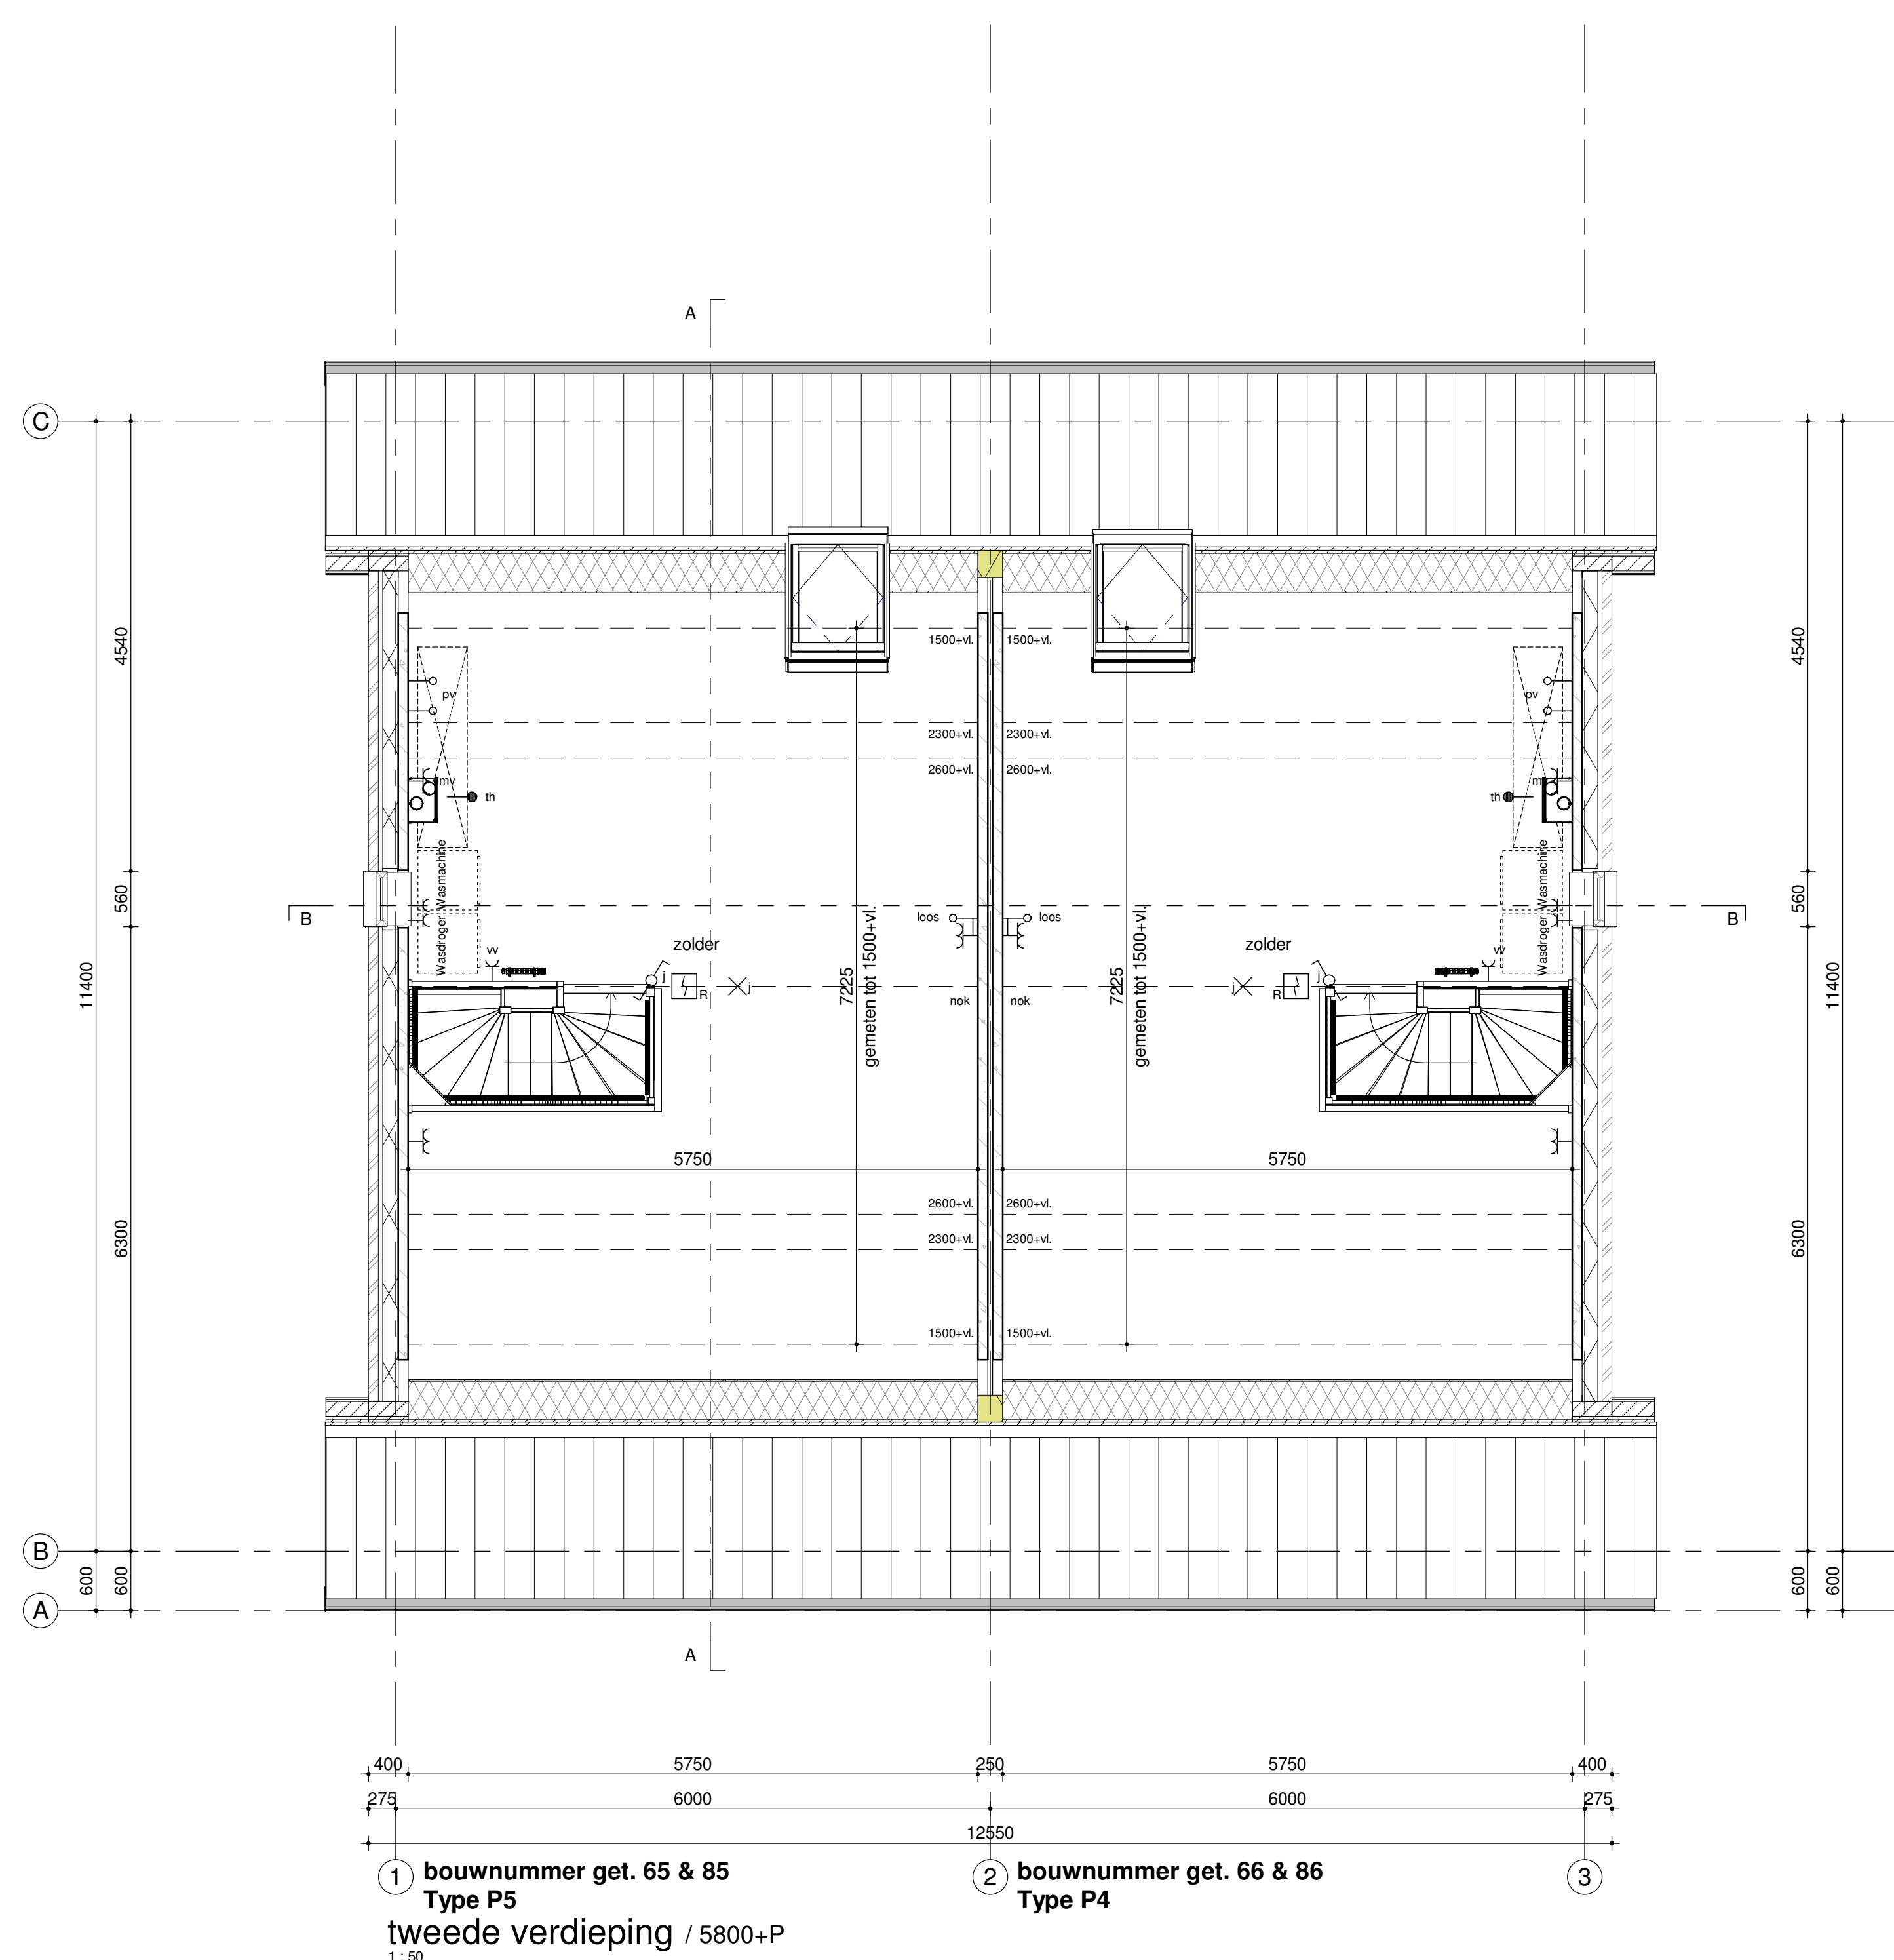

1
1:100
tweede verdieping / 5800+P

2
1:100
Type P4



↑
situatie

Aan deze situatie kunnen geen rechten worden ontleend. Deze situatie is ter indicatie van de plek positie.

Humblé Martens & Willems Architecten
www.humblémartenswillems.nl

Bedaux de Brouwer Architecten
www.bedauxdebrouwer.nl

Weusten Liedenbaum Architecten
www.weustenliedenbaum.nl

Buitenoord -
Wageningen, Fase 1A
plattegronden, gevels, doorsneden

datum: 13-09-2019
wijziging: 11-10-2019

getekend: WLA

Trebbe Wonen
Postbus 250
8000 AG Zwolle

telefoon 088 259 00 00

tek.nr.: BA/VK.301
schaal: 1:50/1:100
formaat: A0+

TREBBE
ONTWIKKELT EN BOUWT

Definitief