



voorgevel
1:100




rechter zijgevel
1:100




achtergevel
1:100




linker zijgevel
1:100

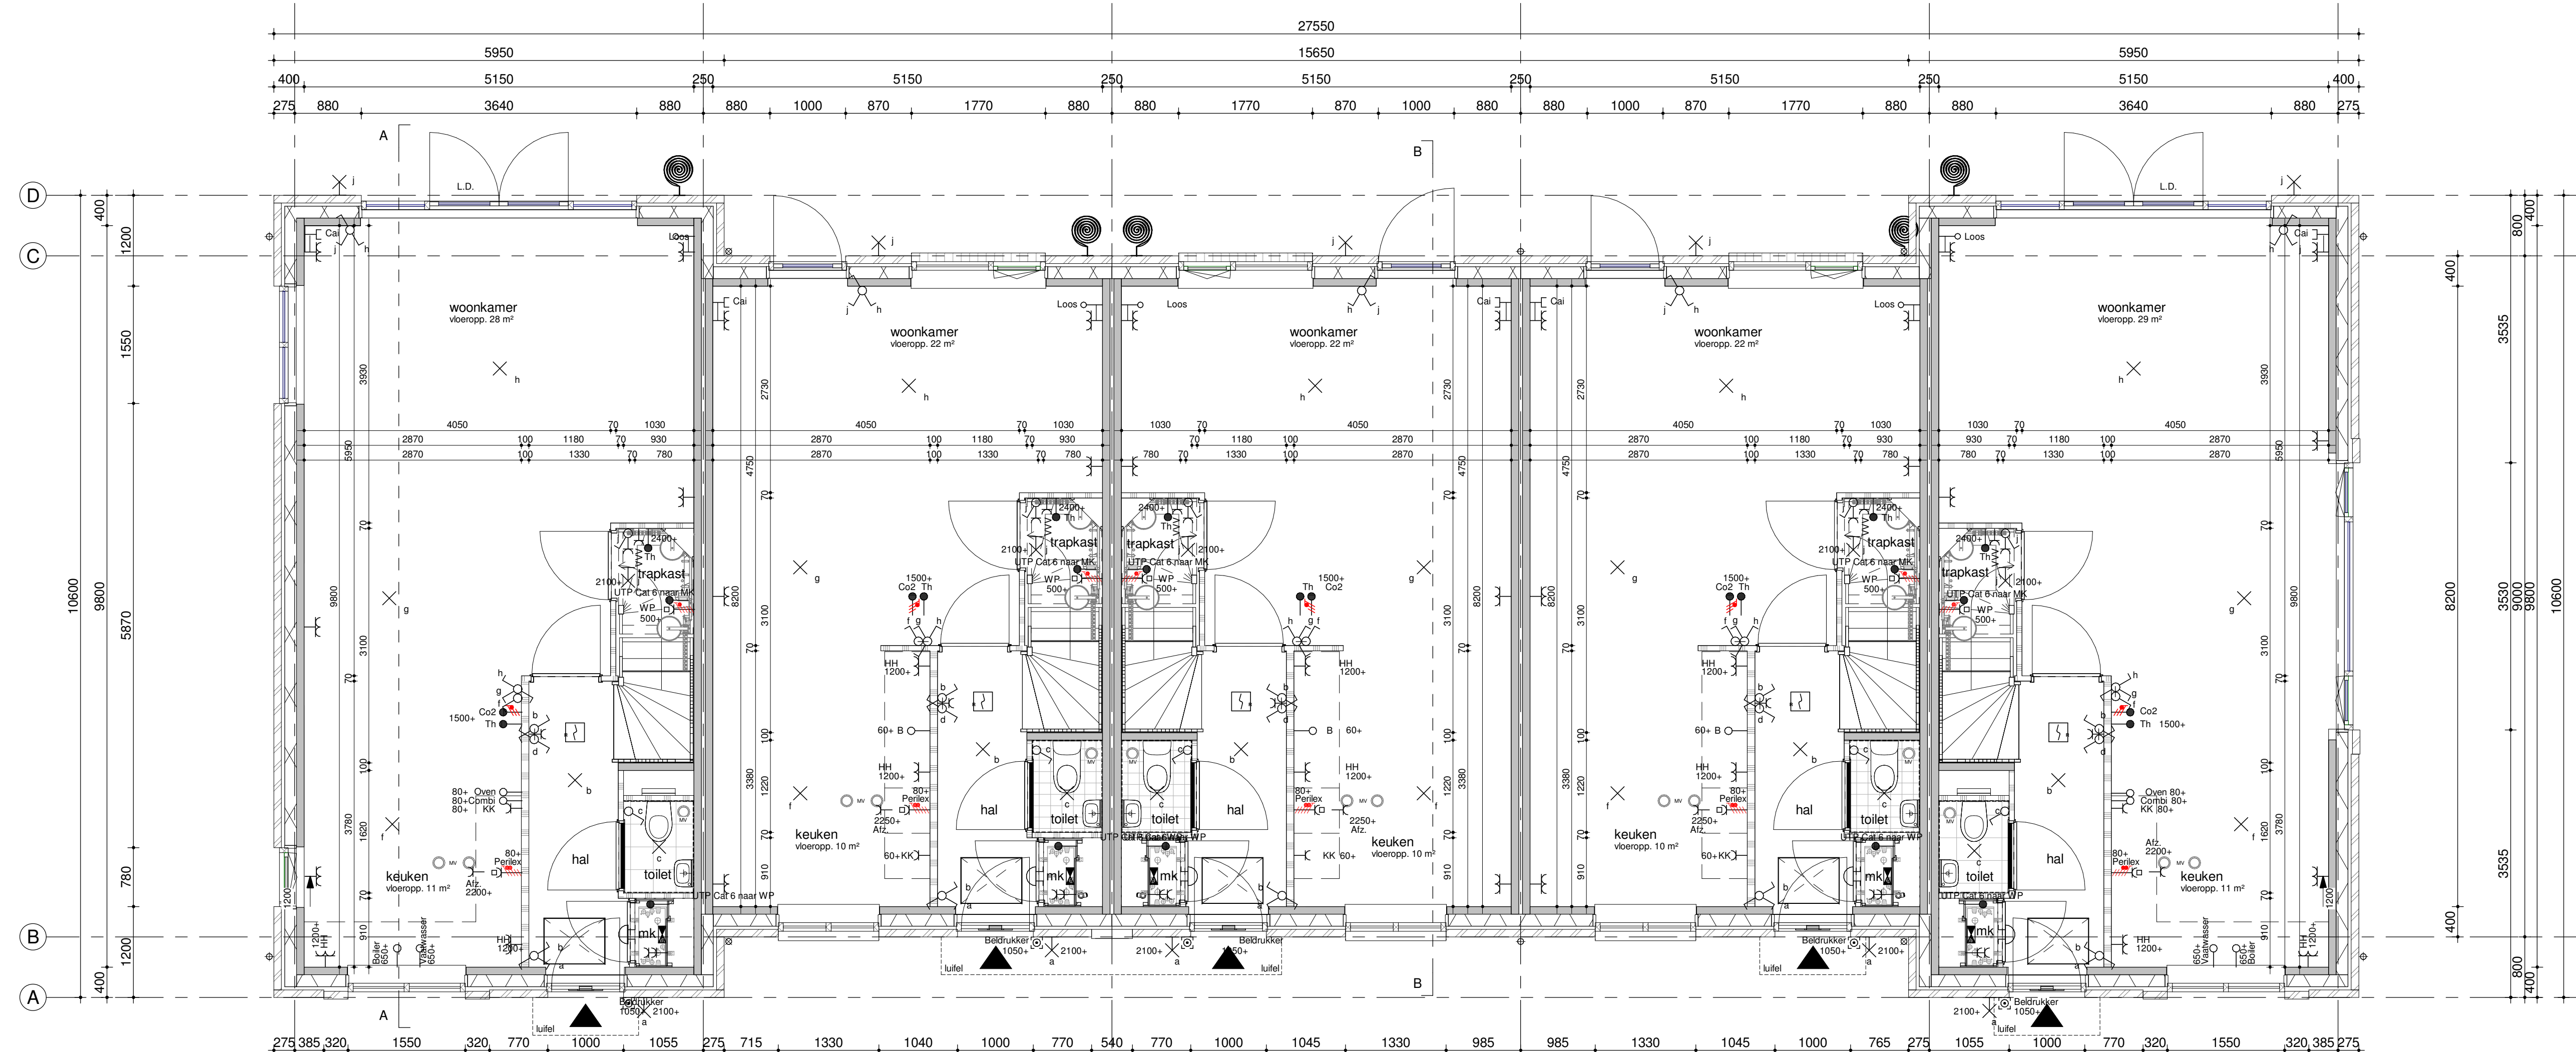


begane grond / PEIL=0
1:50

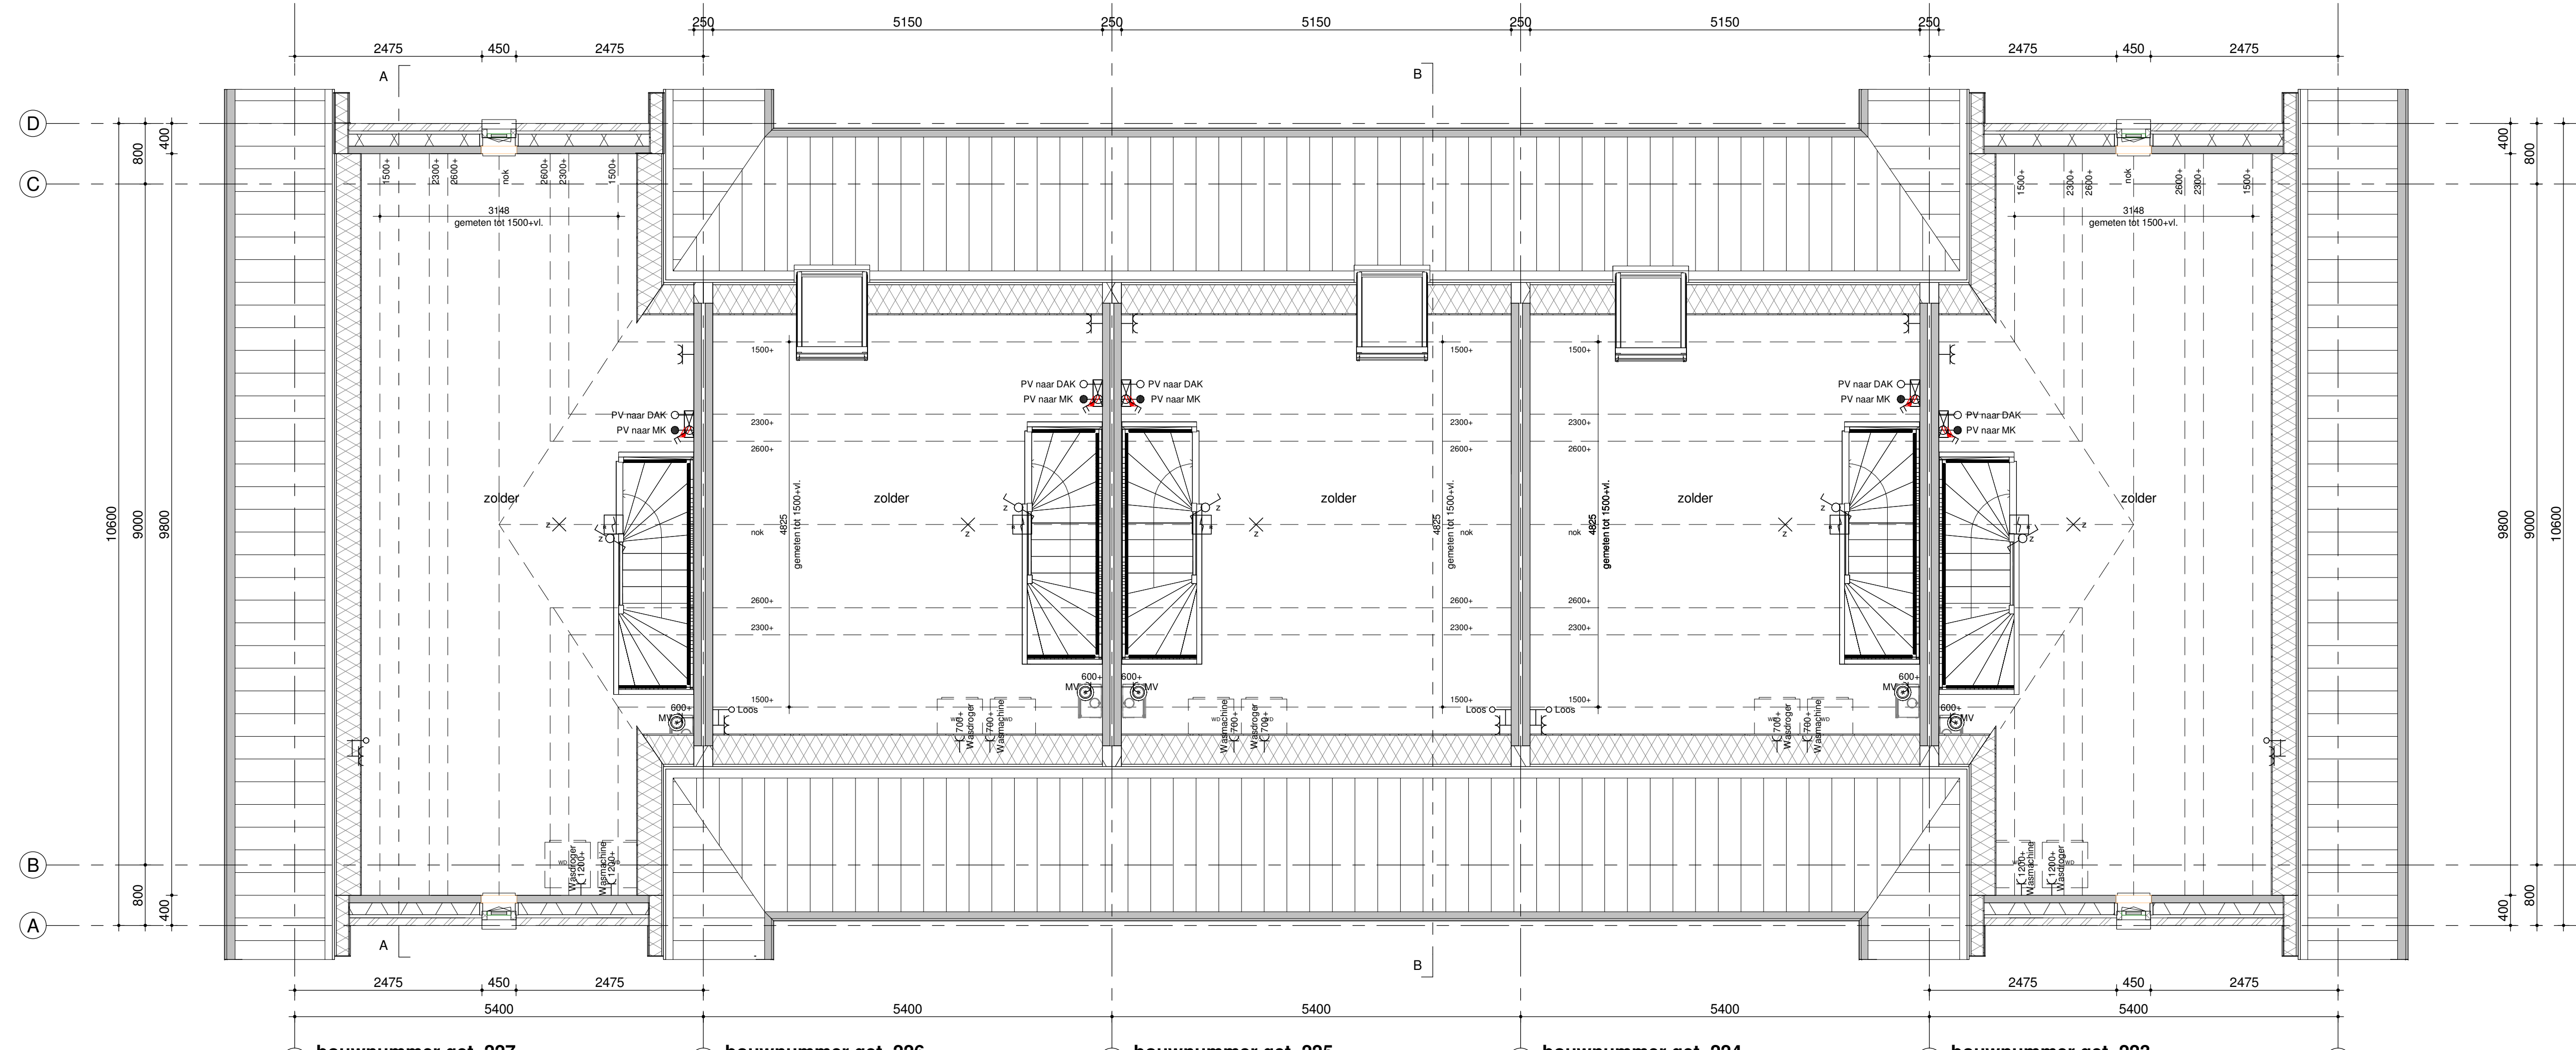


tweede verdieping / 5800+P
1:50

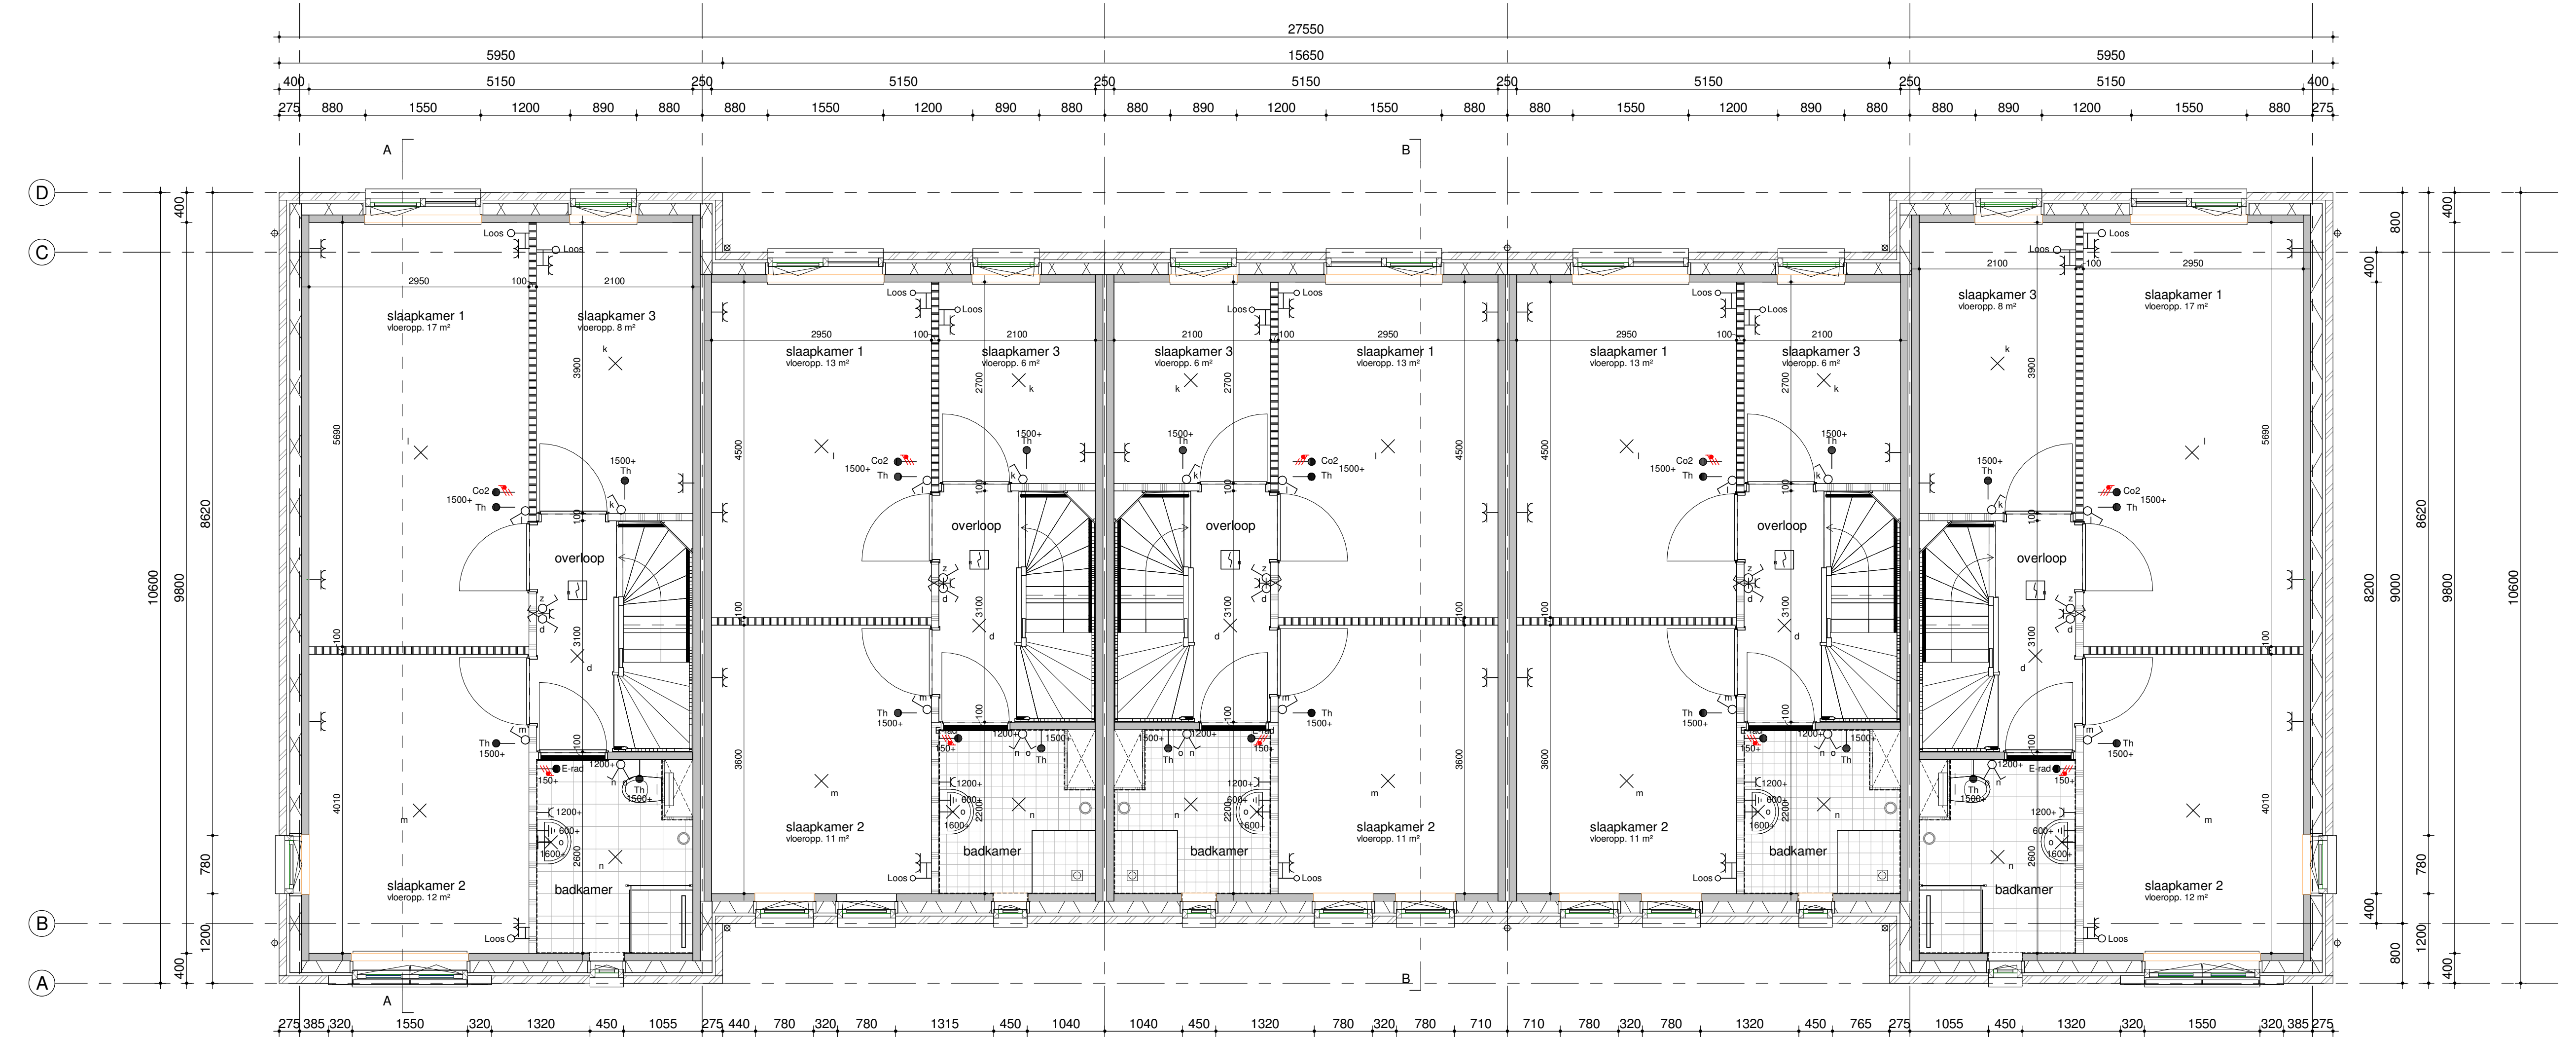

eerste verdieping / 2900+P
1:50

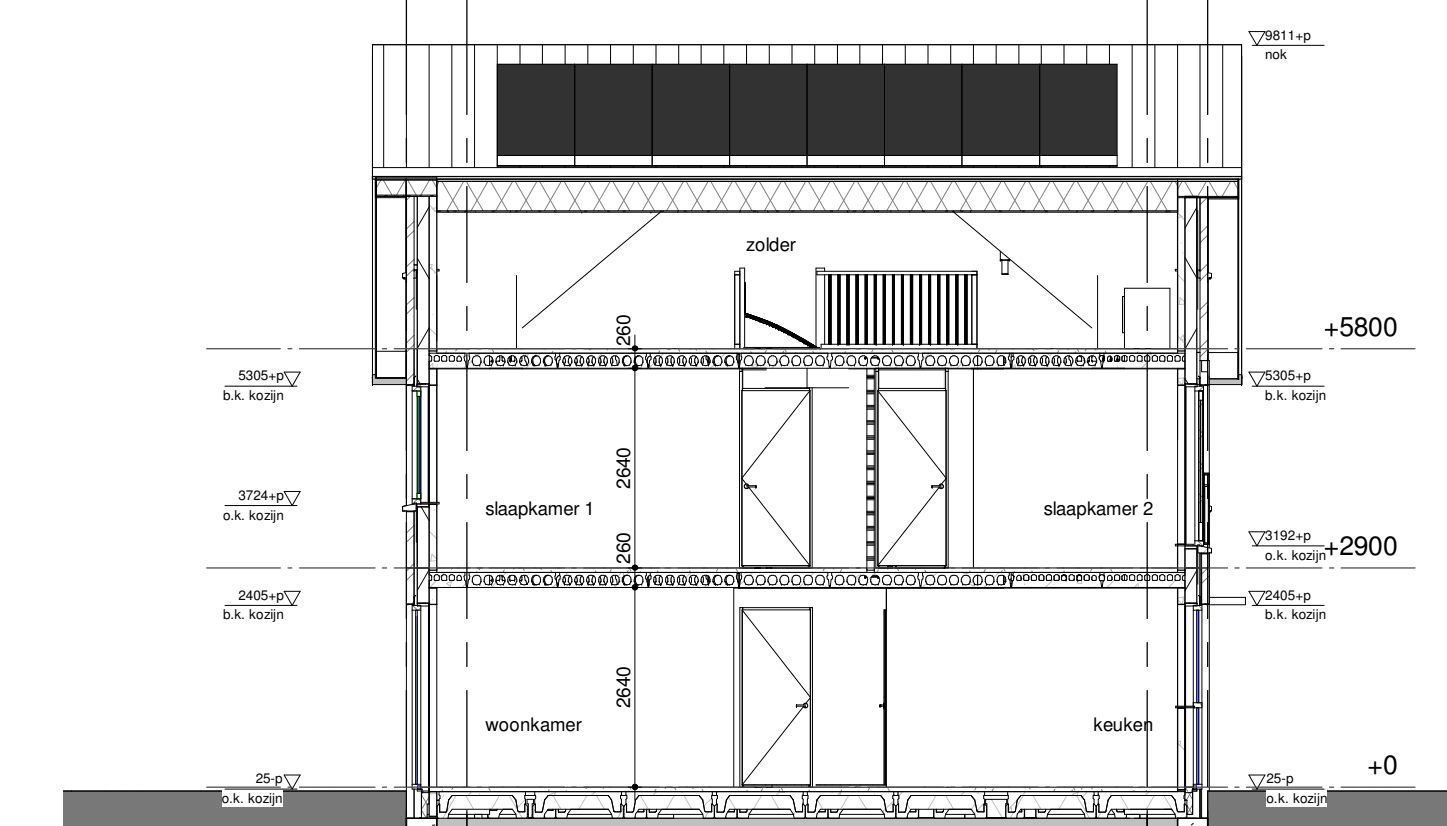

doorsnede A-A

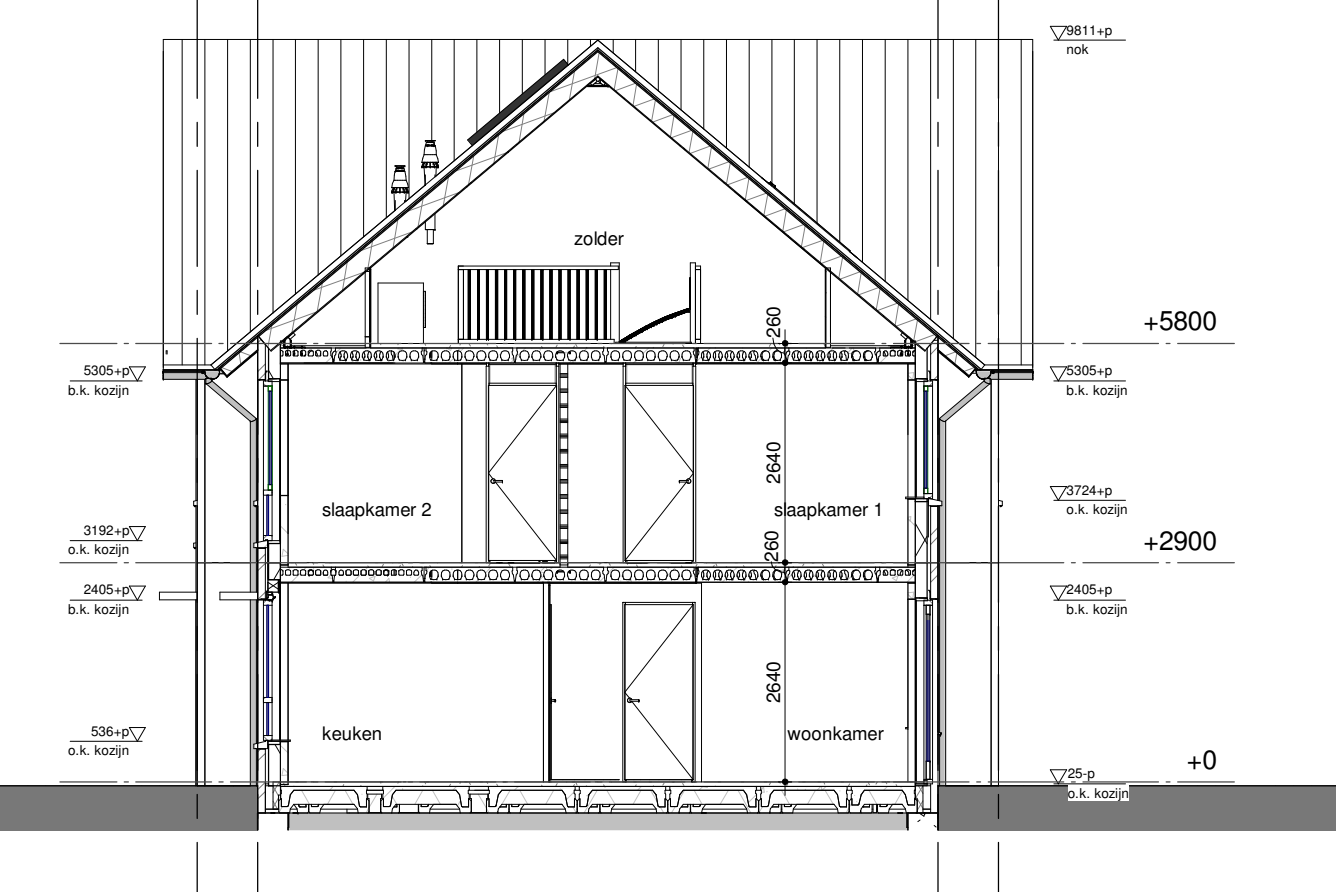

doorsnede B-B
1:100



situatie

Humbé Martens & Willems Architecten
www.humblemartenswillems.nl

Bedaux de Brouwer Architecten
www.bedauxdebrouwer.nl

Weusten Liedenbaum Architecten
www.weustenliedenbaum.nl

Buitenoord - Wageningen, Fase 2
plattegronden, gevels en doorsneden

Bloknr.: 4C
Bwnr.: 223 t/m 227

18-2019(F)

datum: 01-06-2020
wijziging:

getekend: WLA

Trebbe Wonen
Postbus 250
8000 AG Zwolle

telefoon 088 259 00 00

tek.nr.: BA/VK.314
schaal: 1:50/1:100
formaat: 1470x841

definitief

TREBBE
ONTWERP EN BOUW

Aan deze situatie kunnen geen rechten worden ontleend. Deze situatie is ter indicatie van de blok positie.