




B bouwnummer get. 234
Type Q1
linker zijgevel
1:100

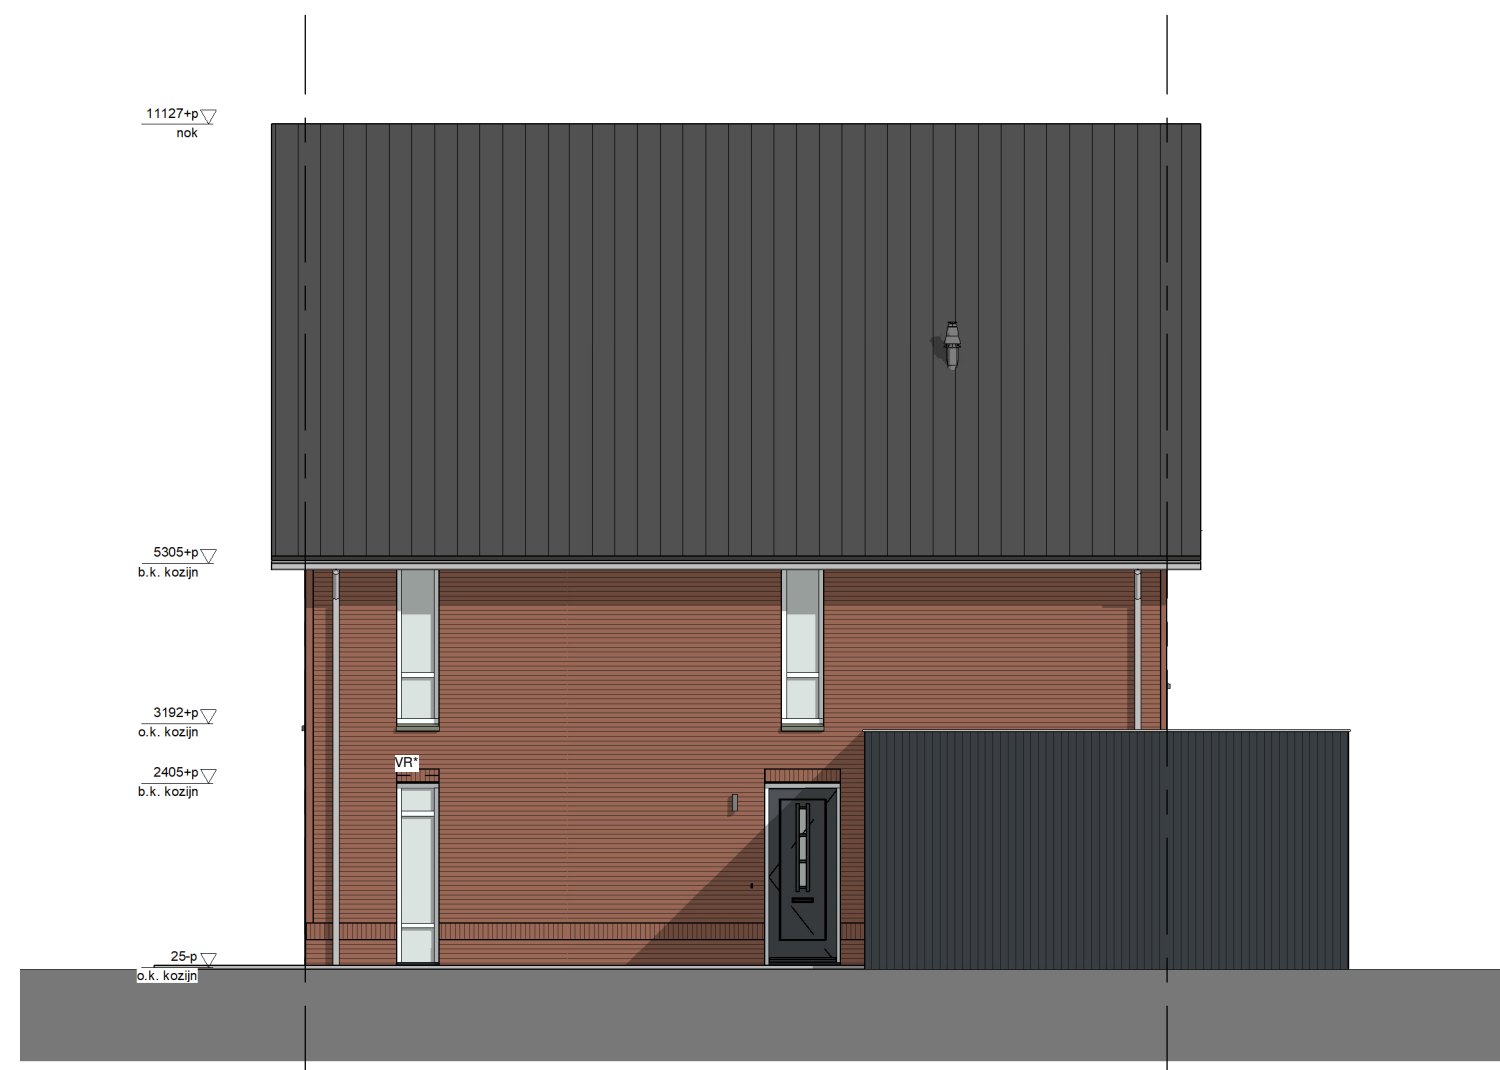


1 bouwnummer get. 234
Type Q1
voorgevel
1:100




A bouwnummer get. 234
Type Q1
rechter zijgevel
1:100




2 bouwnummer get. 234
Type Q1
achtergevel
1:100

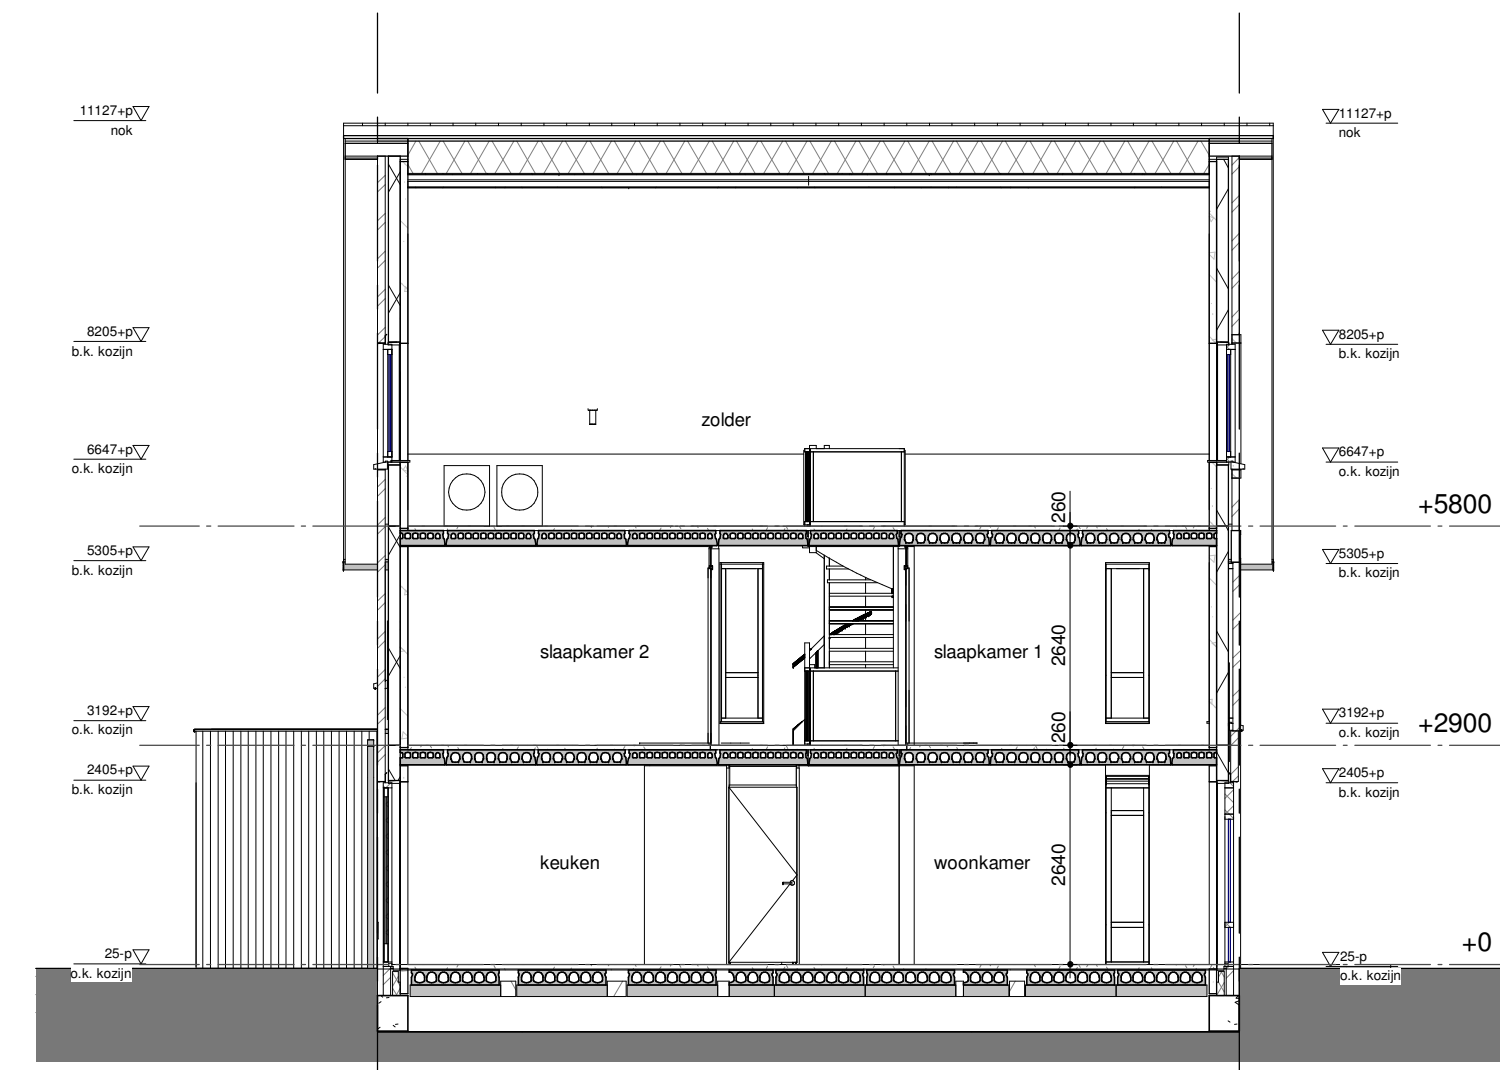


B bouwnummer get. 234
Type Q1
doorsnede A-A
1:100

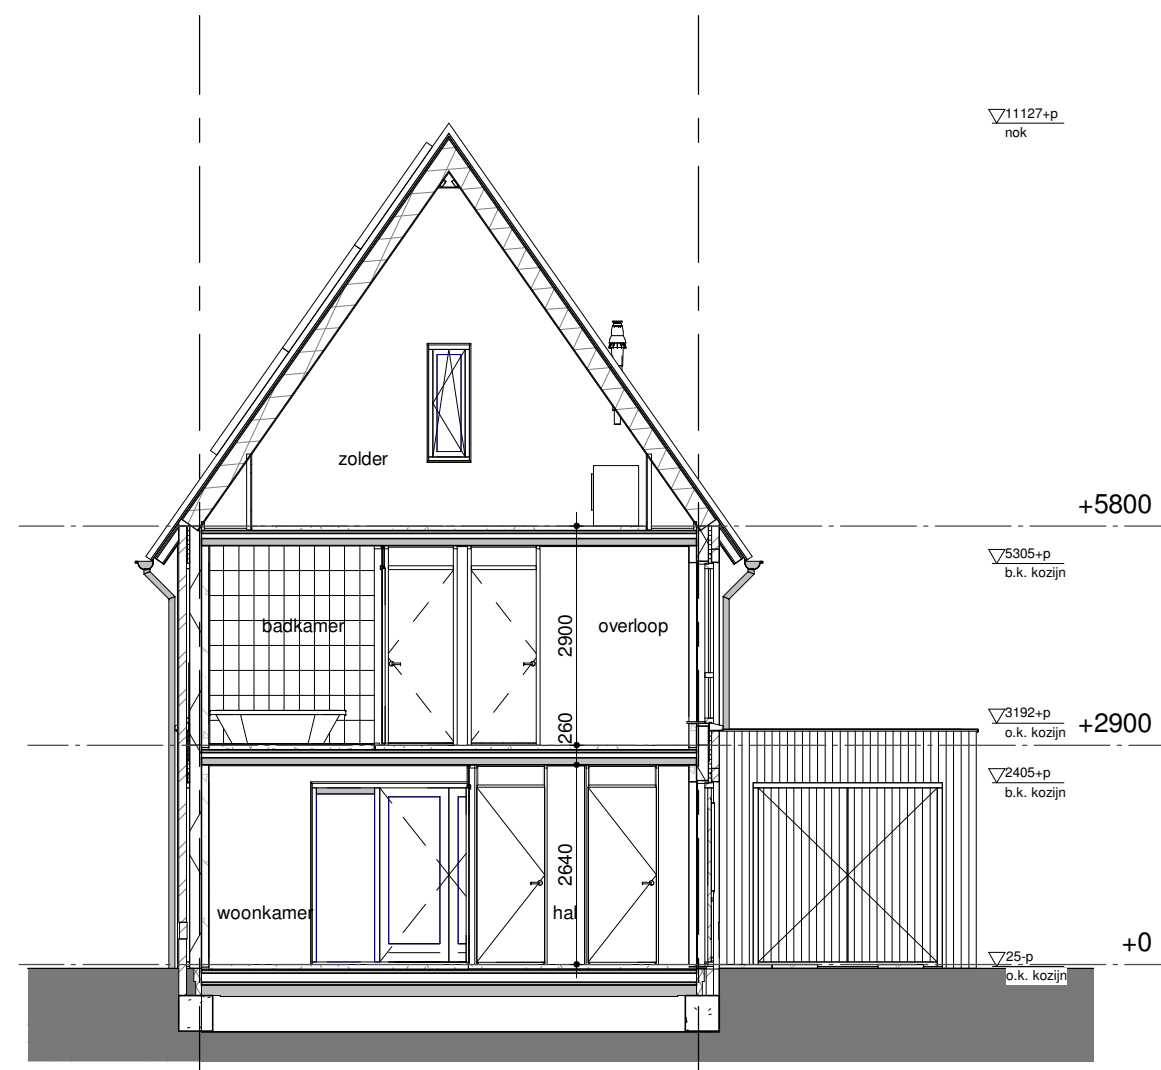


1 bouwnummer get. 234
Type Q1
doorsnede B-B
1:100

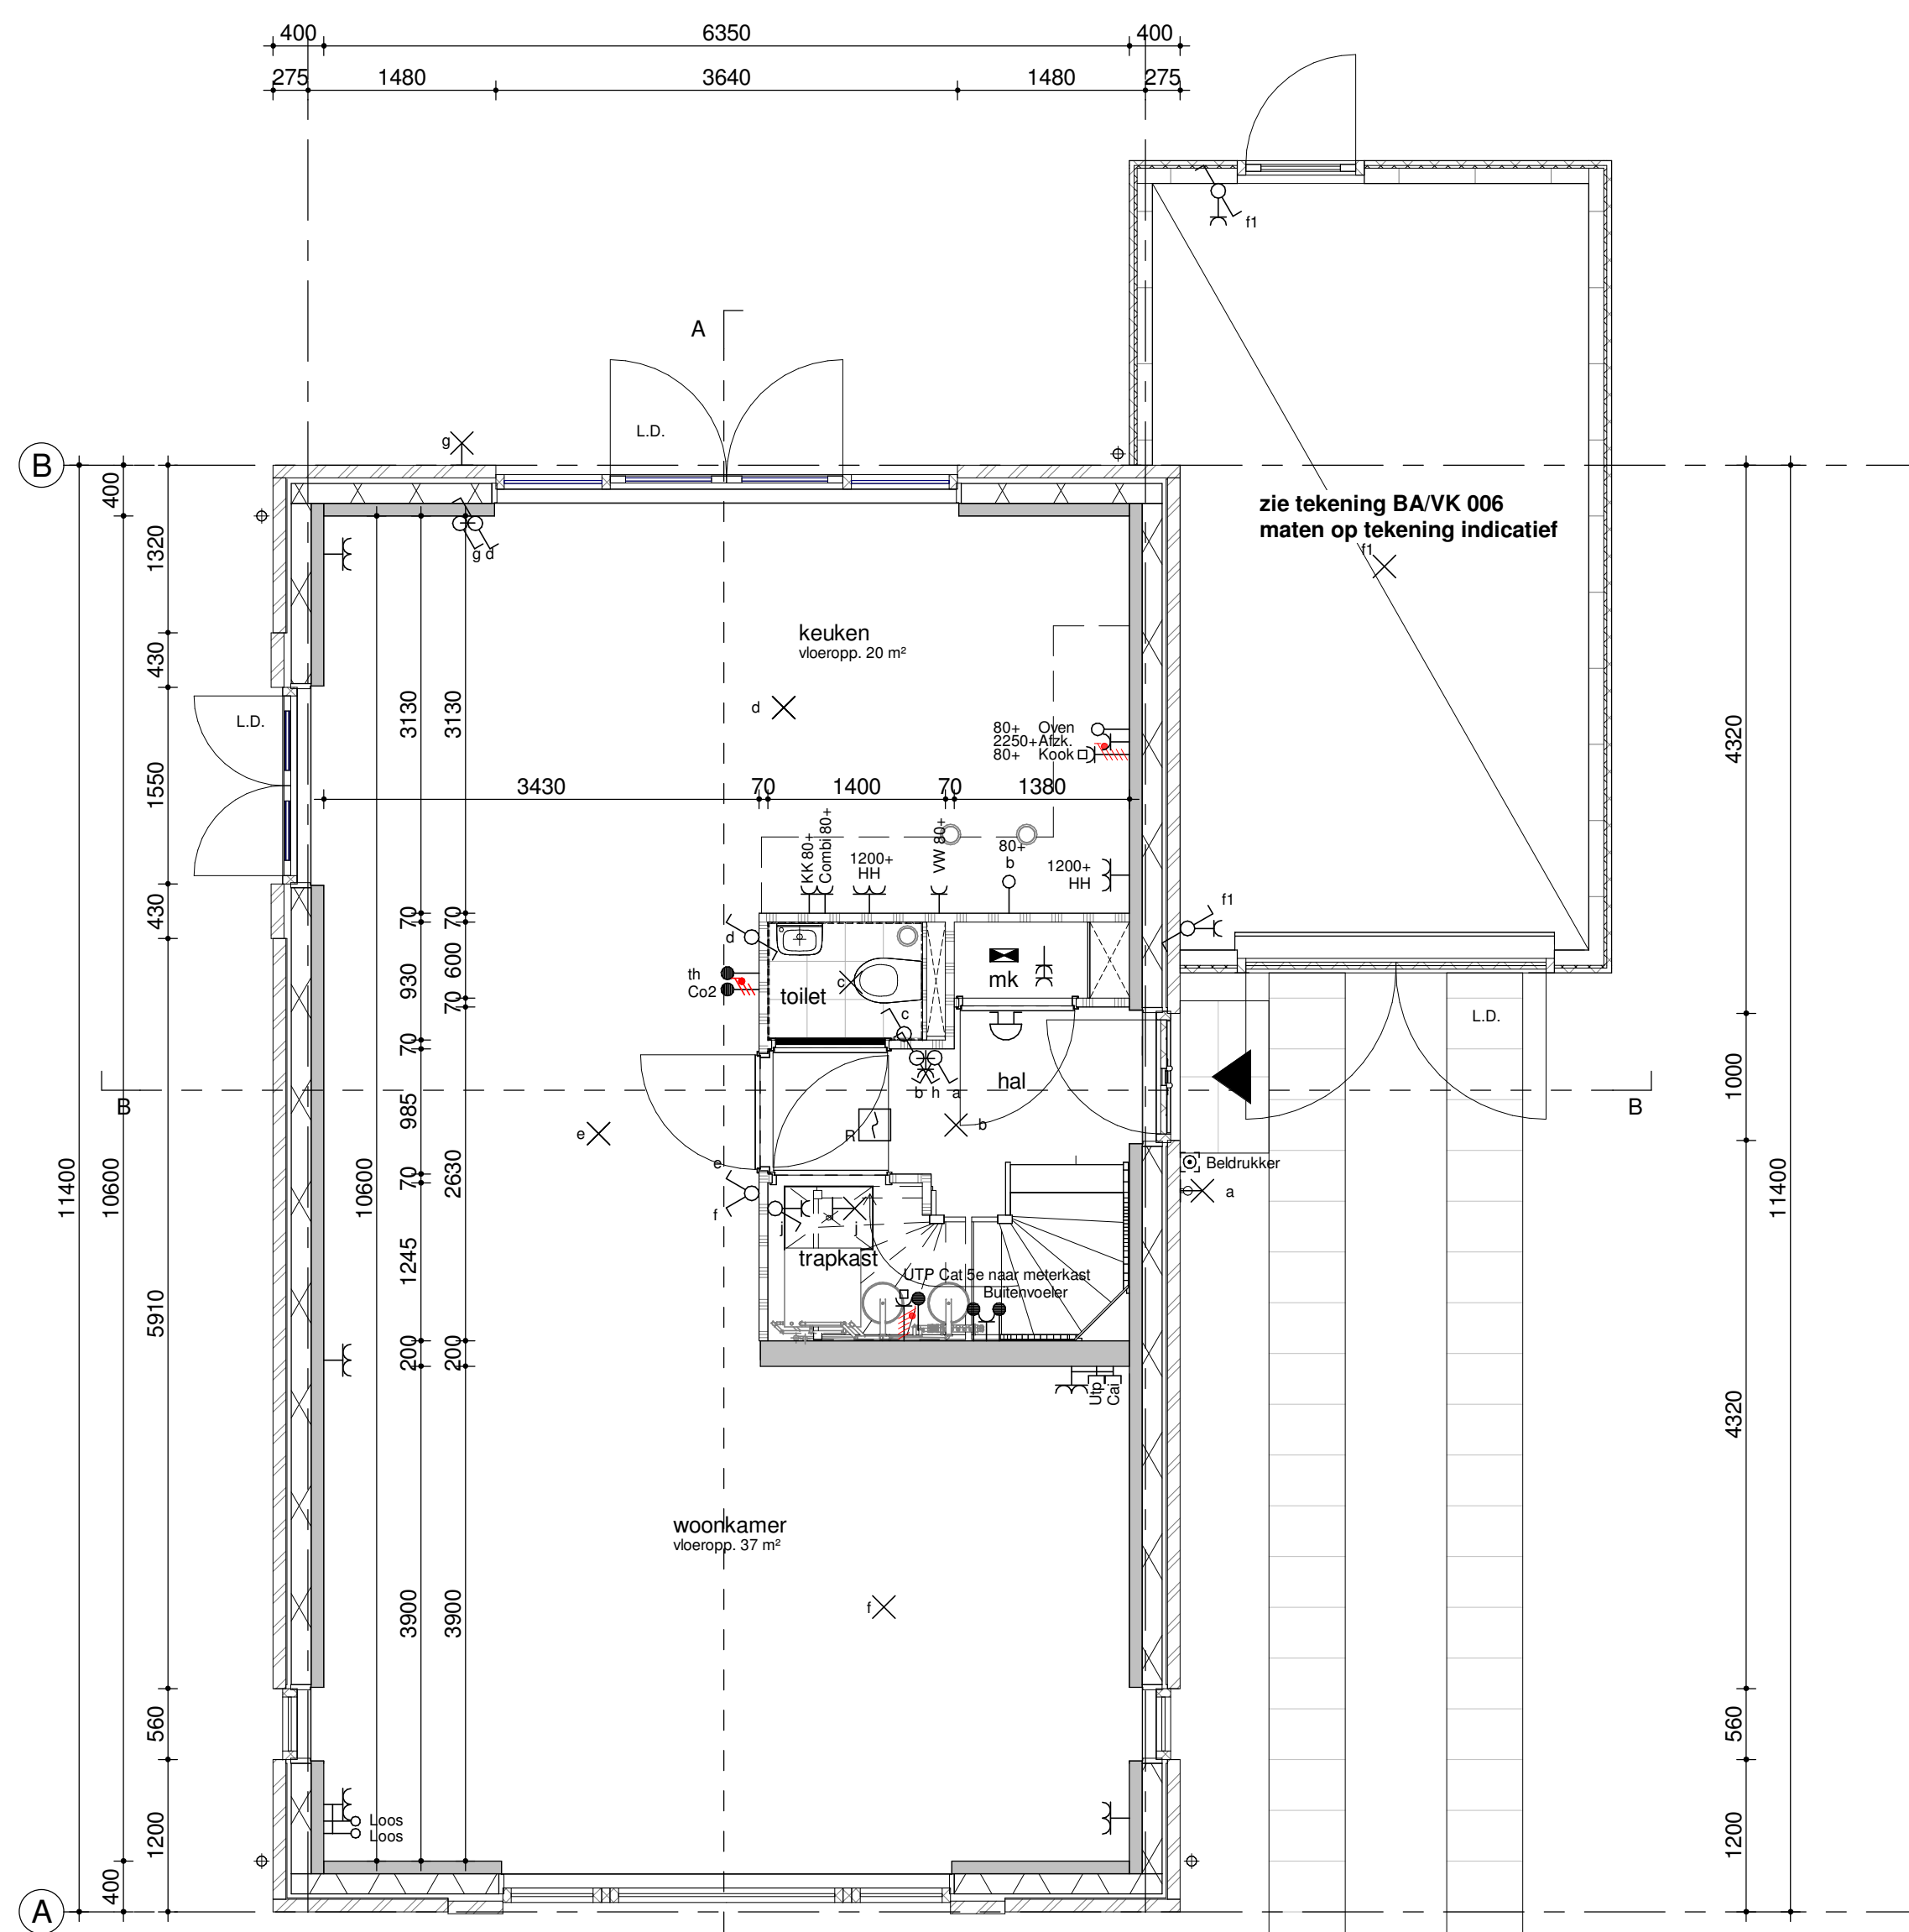

1 bouwnummer get. 234
Type Q1
begane grond/ PEIL=0
1:50

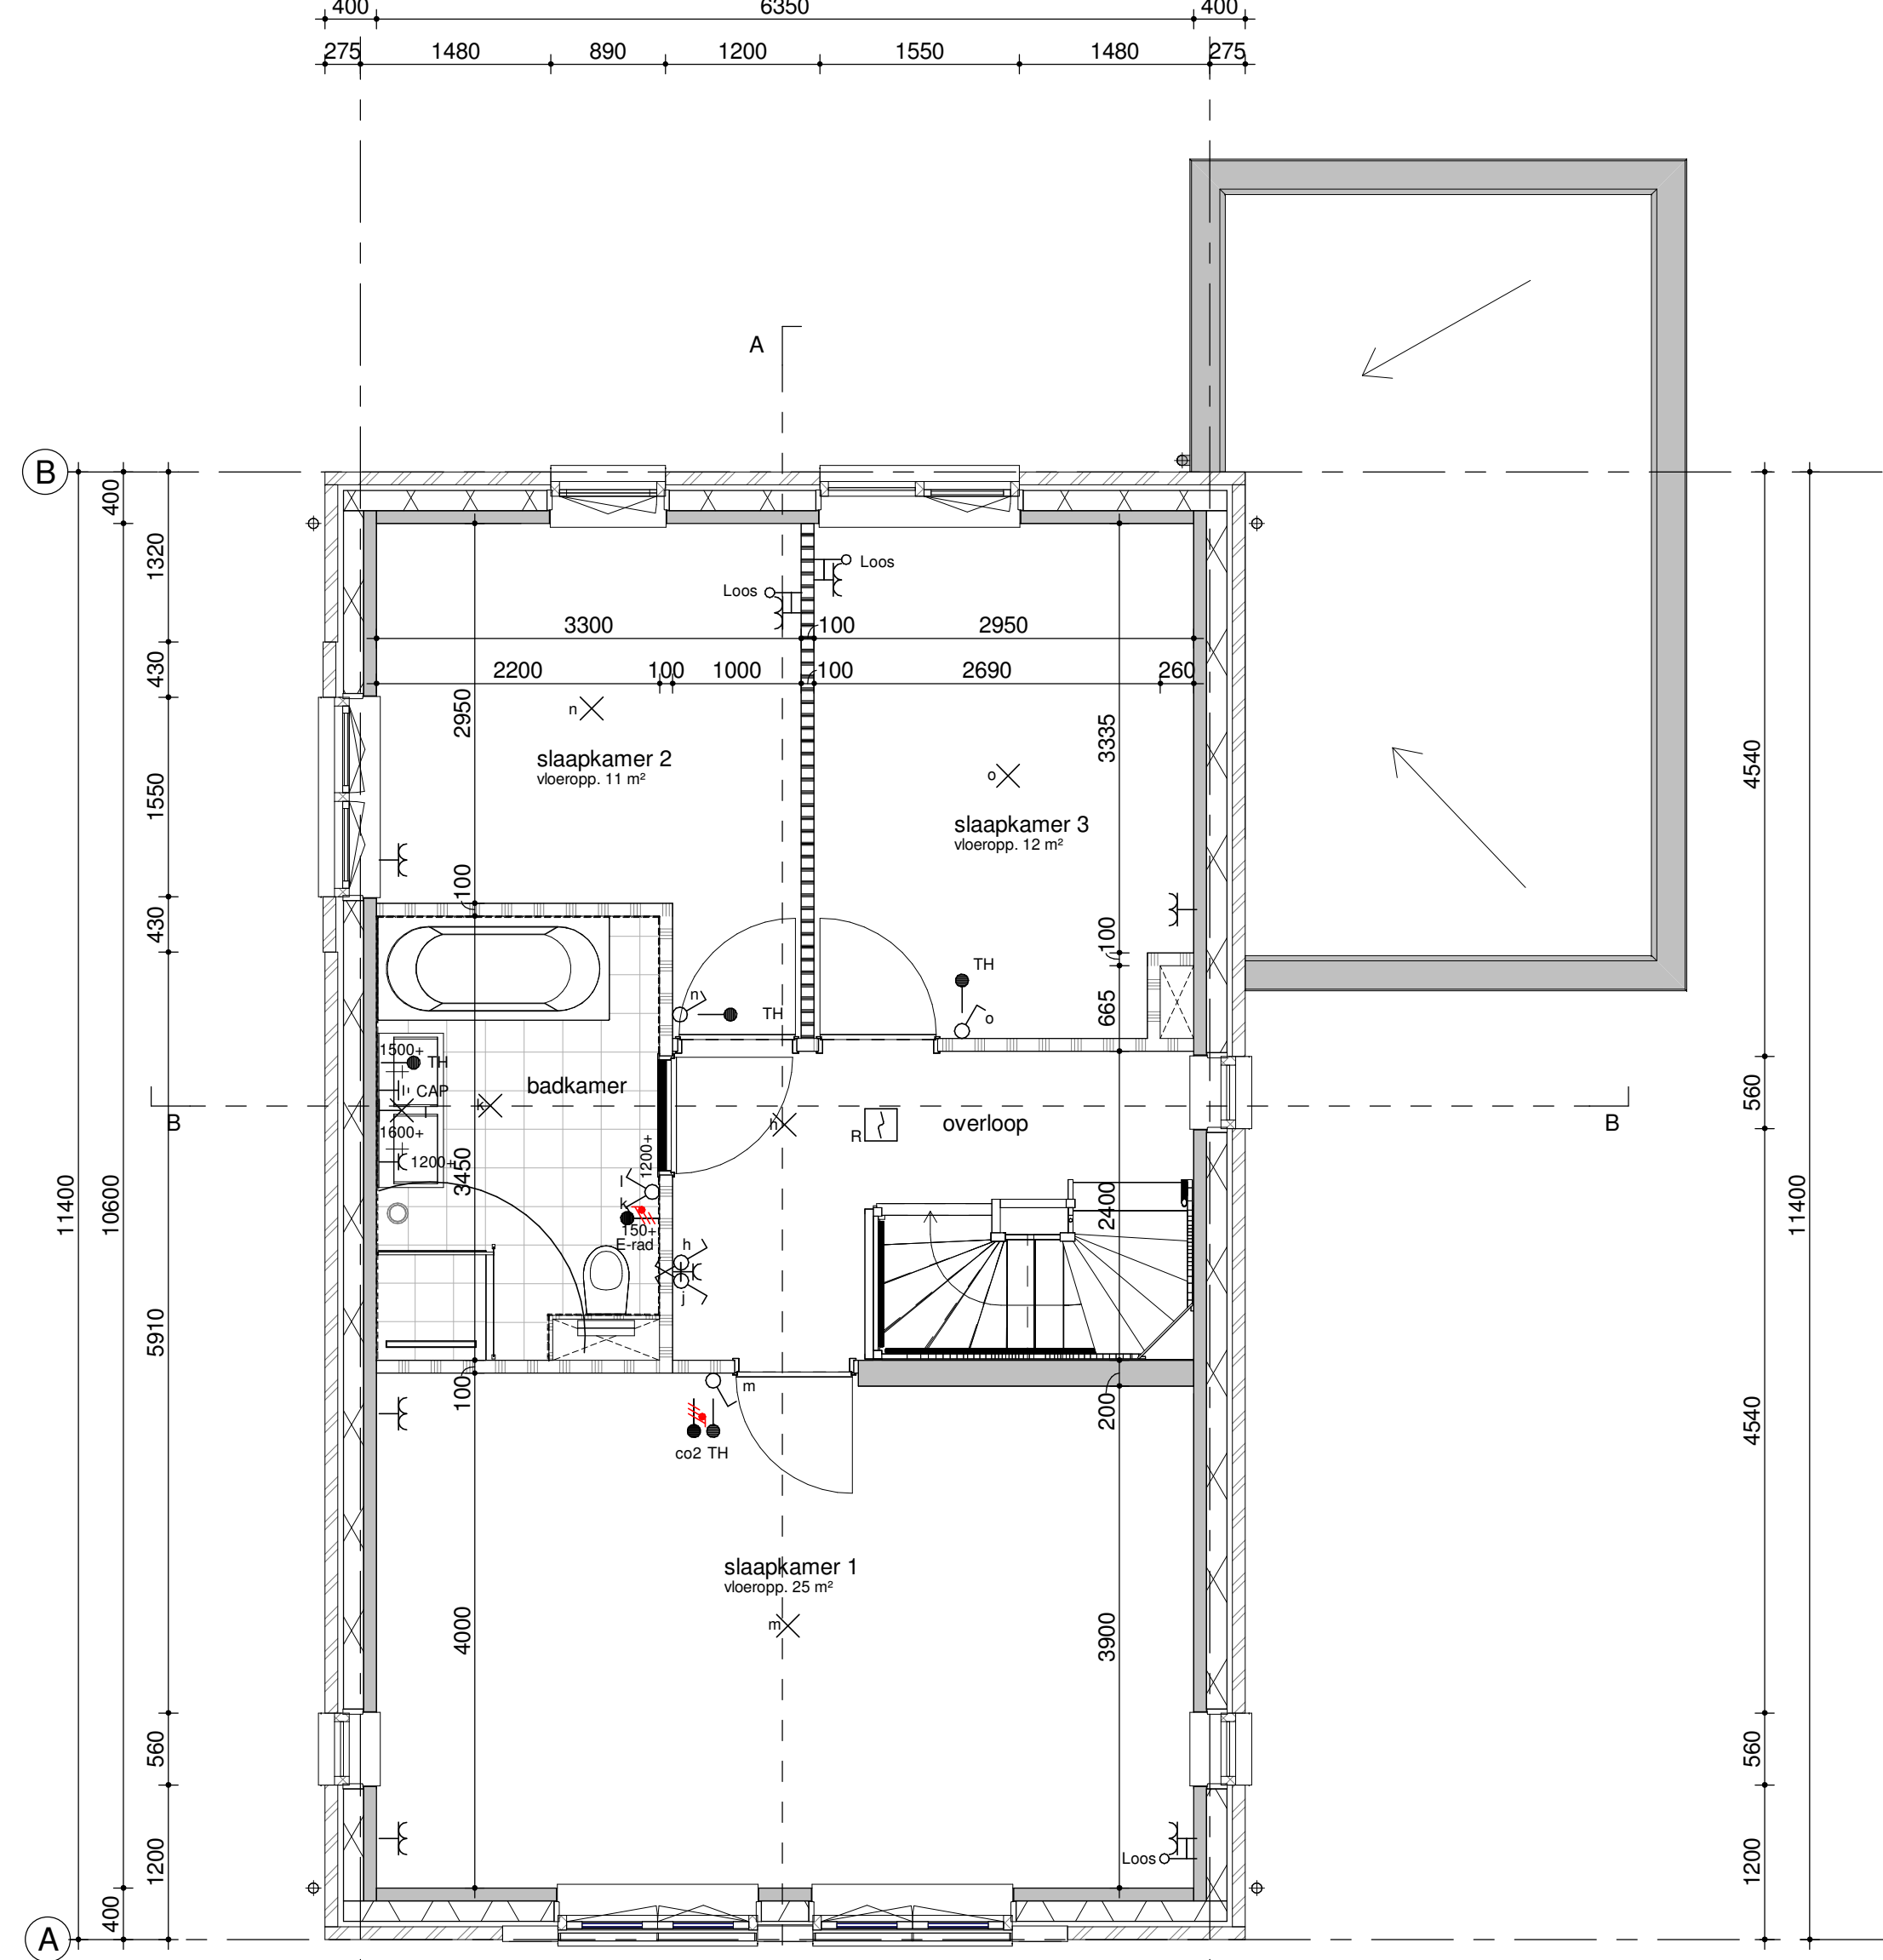

1 bouwnummer get. 234
Type Q1
eerste verdieping/ 2900+P
1:50

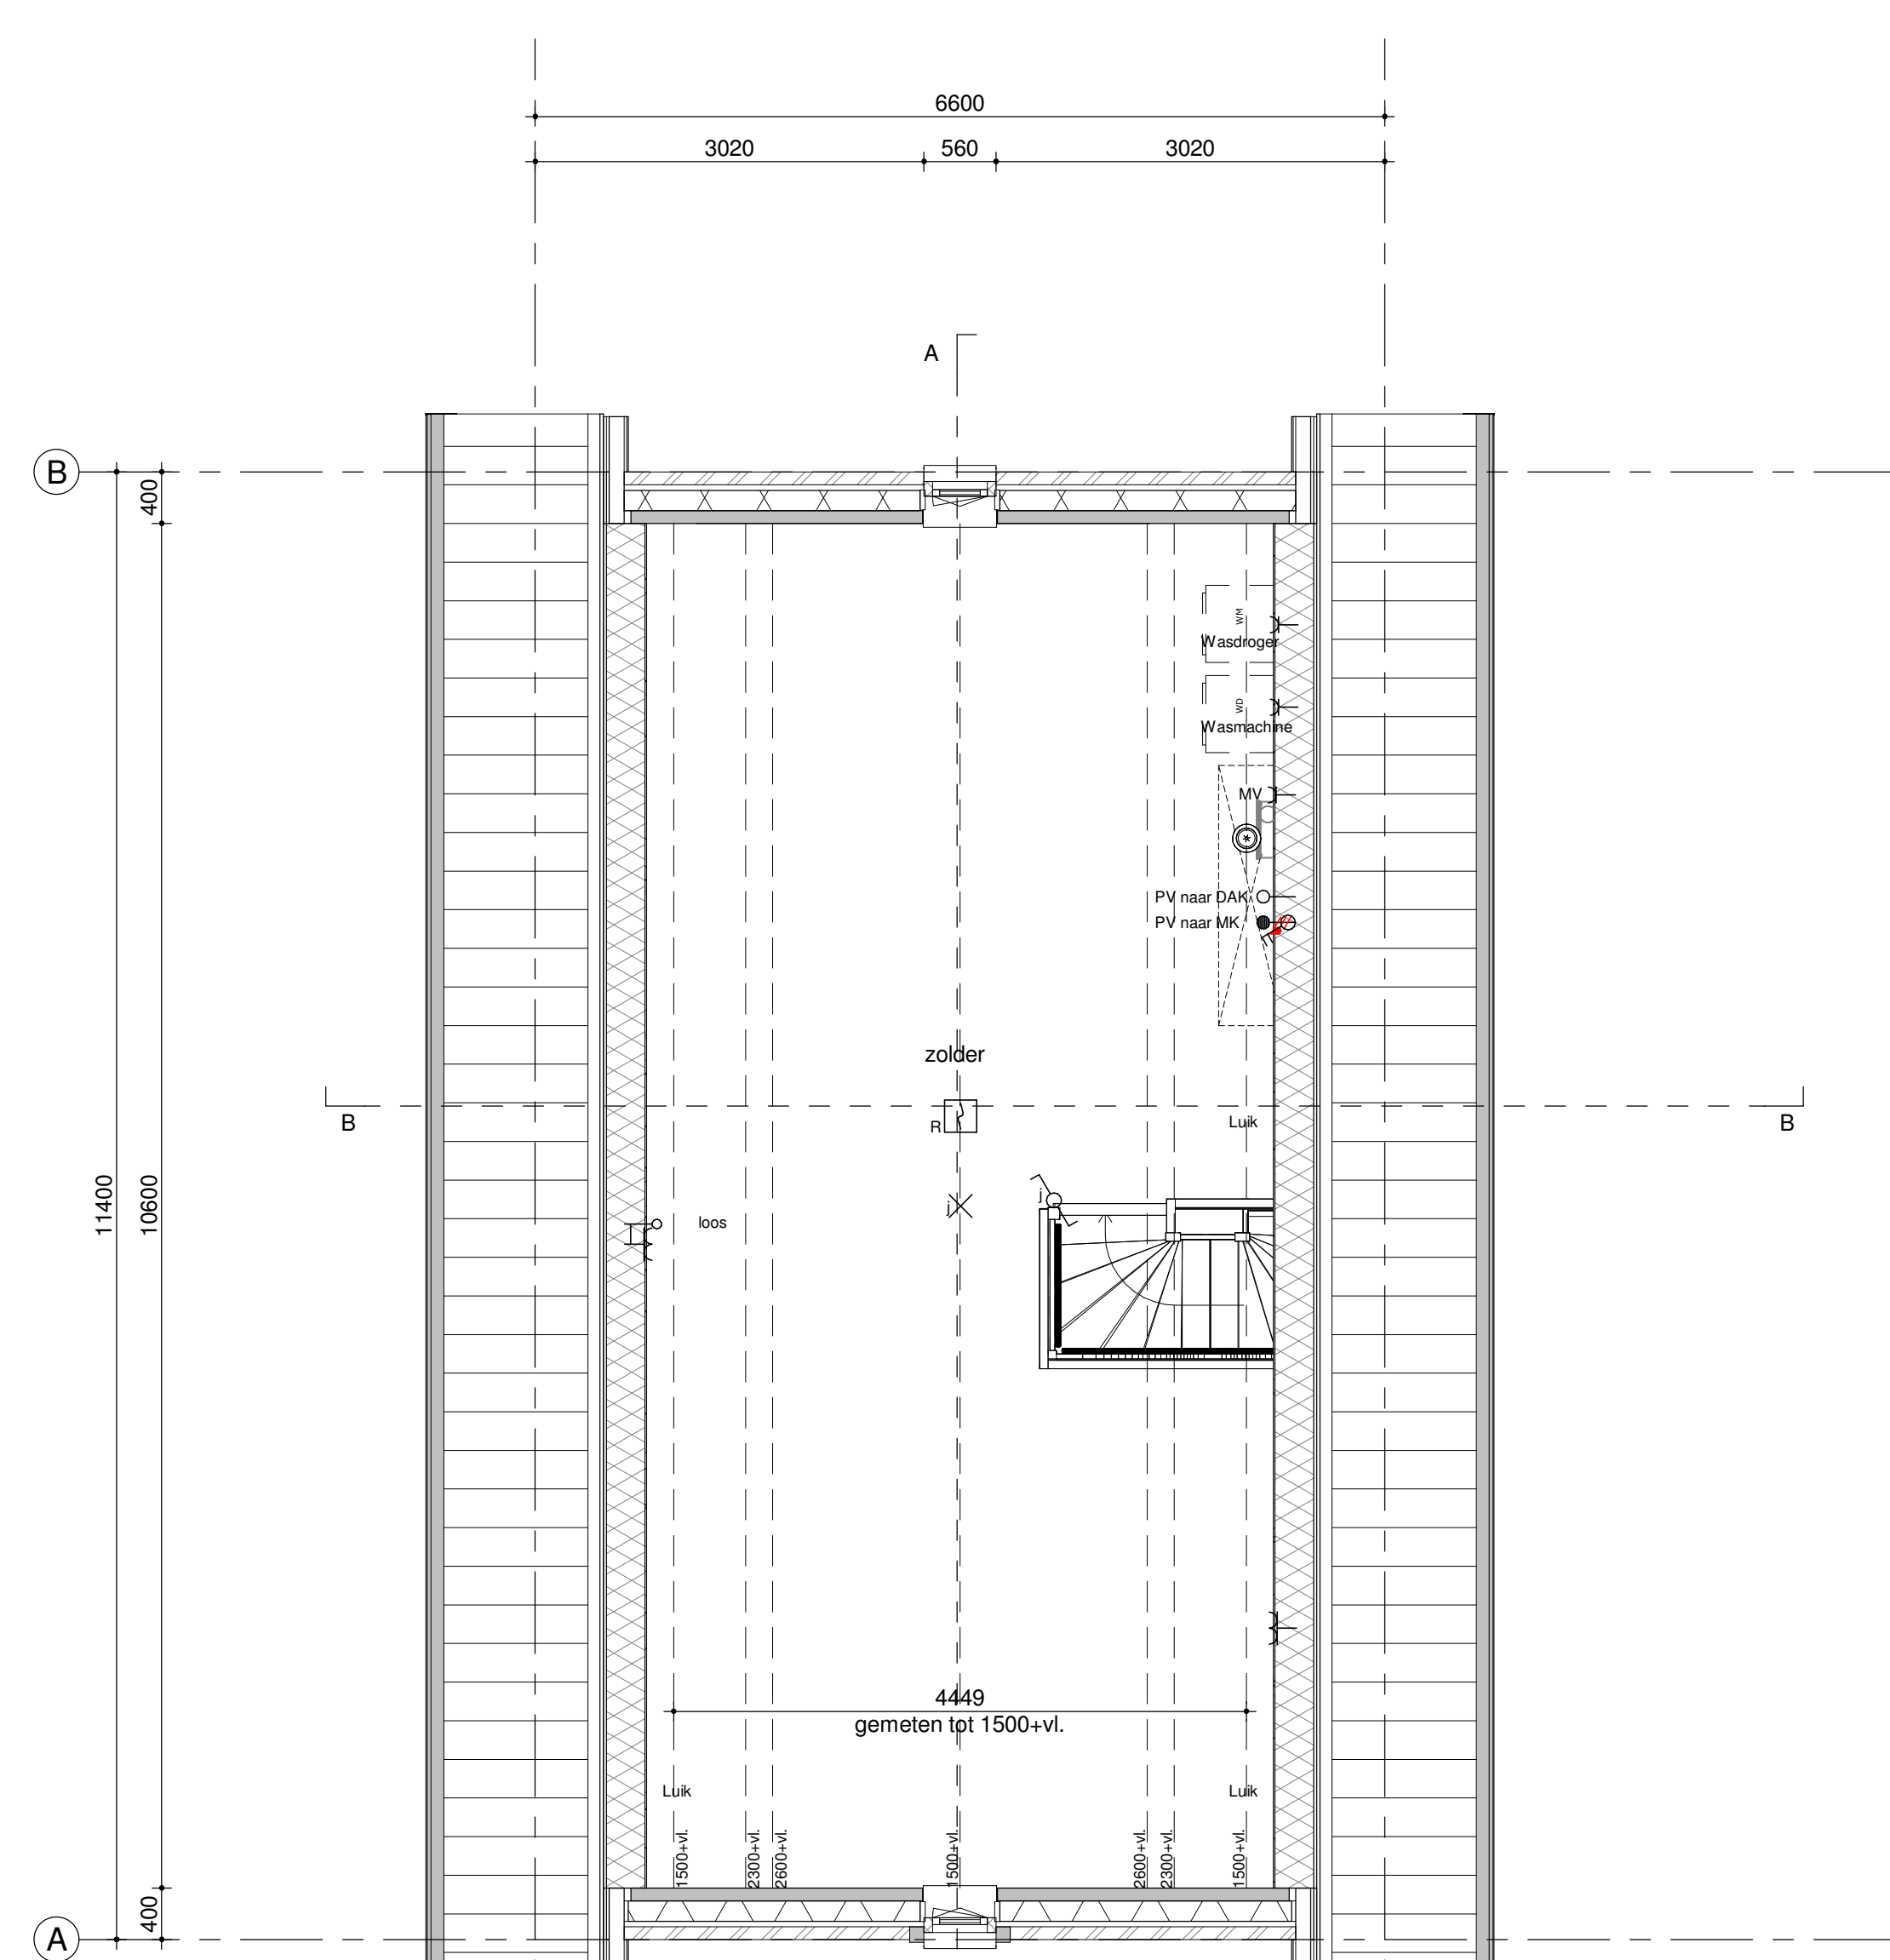

1 bouwnummer get. 234
Type Q1
tweede verdieping/ 5800+P
1:50



situatie

Aan deze situatie kunnen geen rechten worden ontleend. Deze situatie is ter indicatie van de blok positie.

Humblé Martens & Willems Architecten
www.humblemartenswillems.nl

Bedaux de Brouwer Architecten
www.bedauxdebrouwer.nl

Weusten Liedenbaum Architecten
www.weustenliedenbaum.nl

Buitenoord - Wageningen, Fase 2 Bloknr.: 15A
Bwnr.: 234
plattegronden, gevels, doorsneden

Werknummer:
18-2019(F2)

datum: 01-06-2020
wijziging:

tek.nr.:
BA/VK.305
schaal: 1:50/1:100
formaat: A0

getekend: WLA

Trebbe Wonen
Postbus 250
8000 AG Zwolle

telefoon 088 259 00 00



definitief