




dubbele garage  
bwnr. 14-15  
voorgevel  
1:100

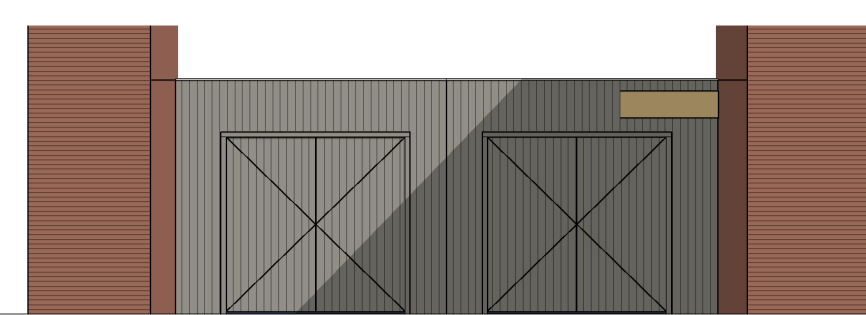


dubbele garage  
bwnr. 86-87  
voorgevel  
1:100

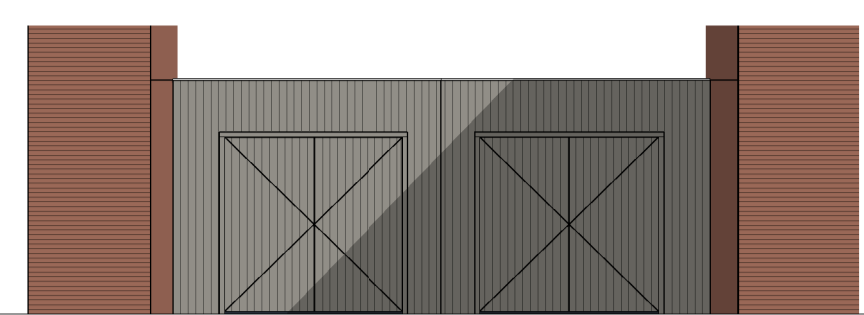

dubbele garage  
bwnr. 90-91  
voorgevel  
1:100

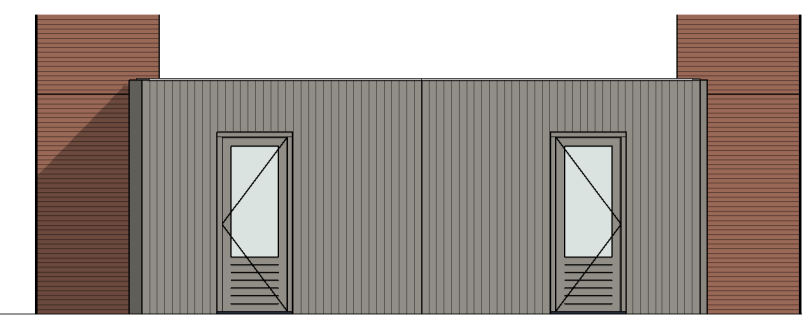


dubbele garage  
bwnr. 90-91  
achtergevel  
1:100

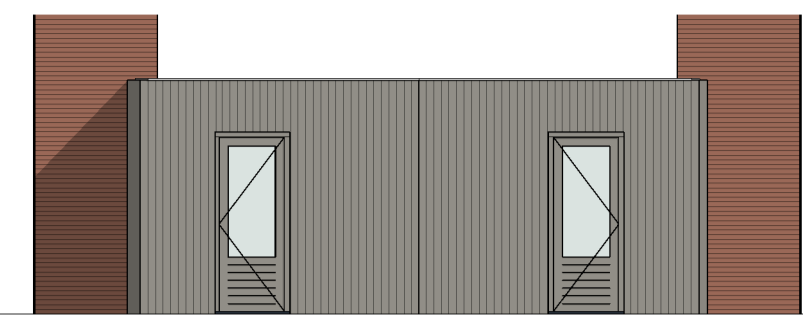


dubbele garage  
bwnr. 86-87  
achtergevel  
1:100




dubbele garage  
bwnr. 14-15  
achtergevel  
1:100

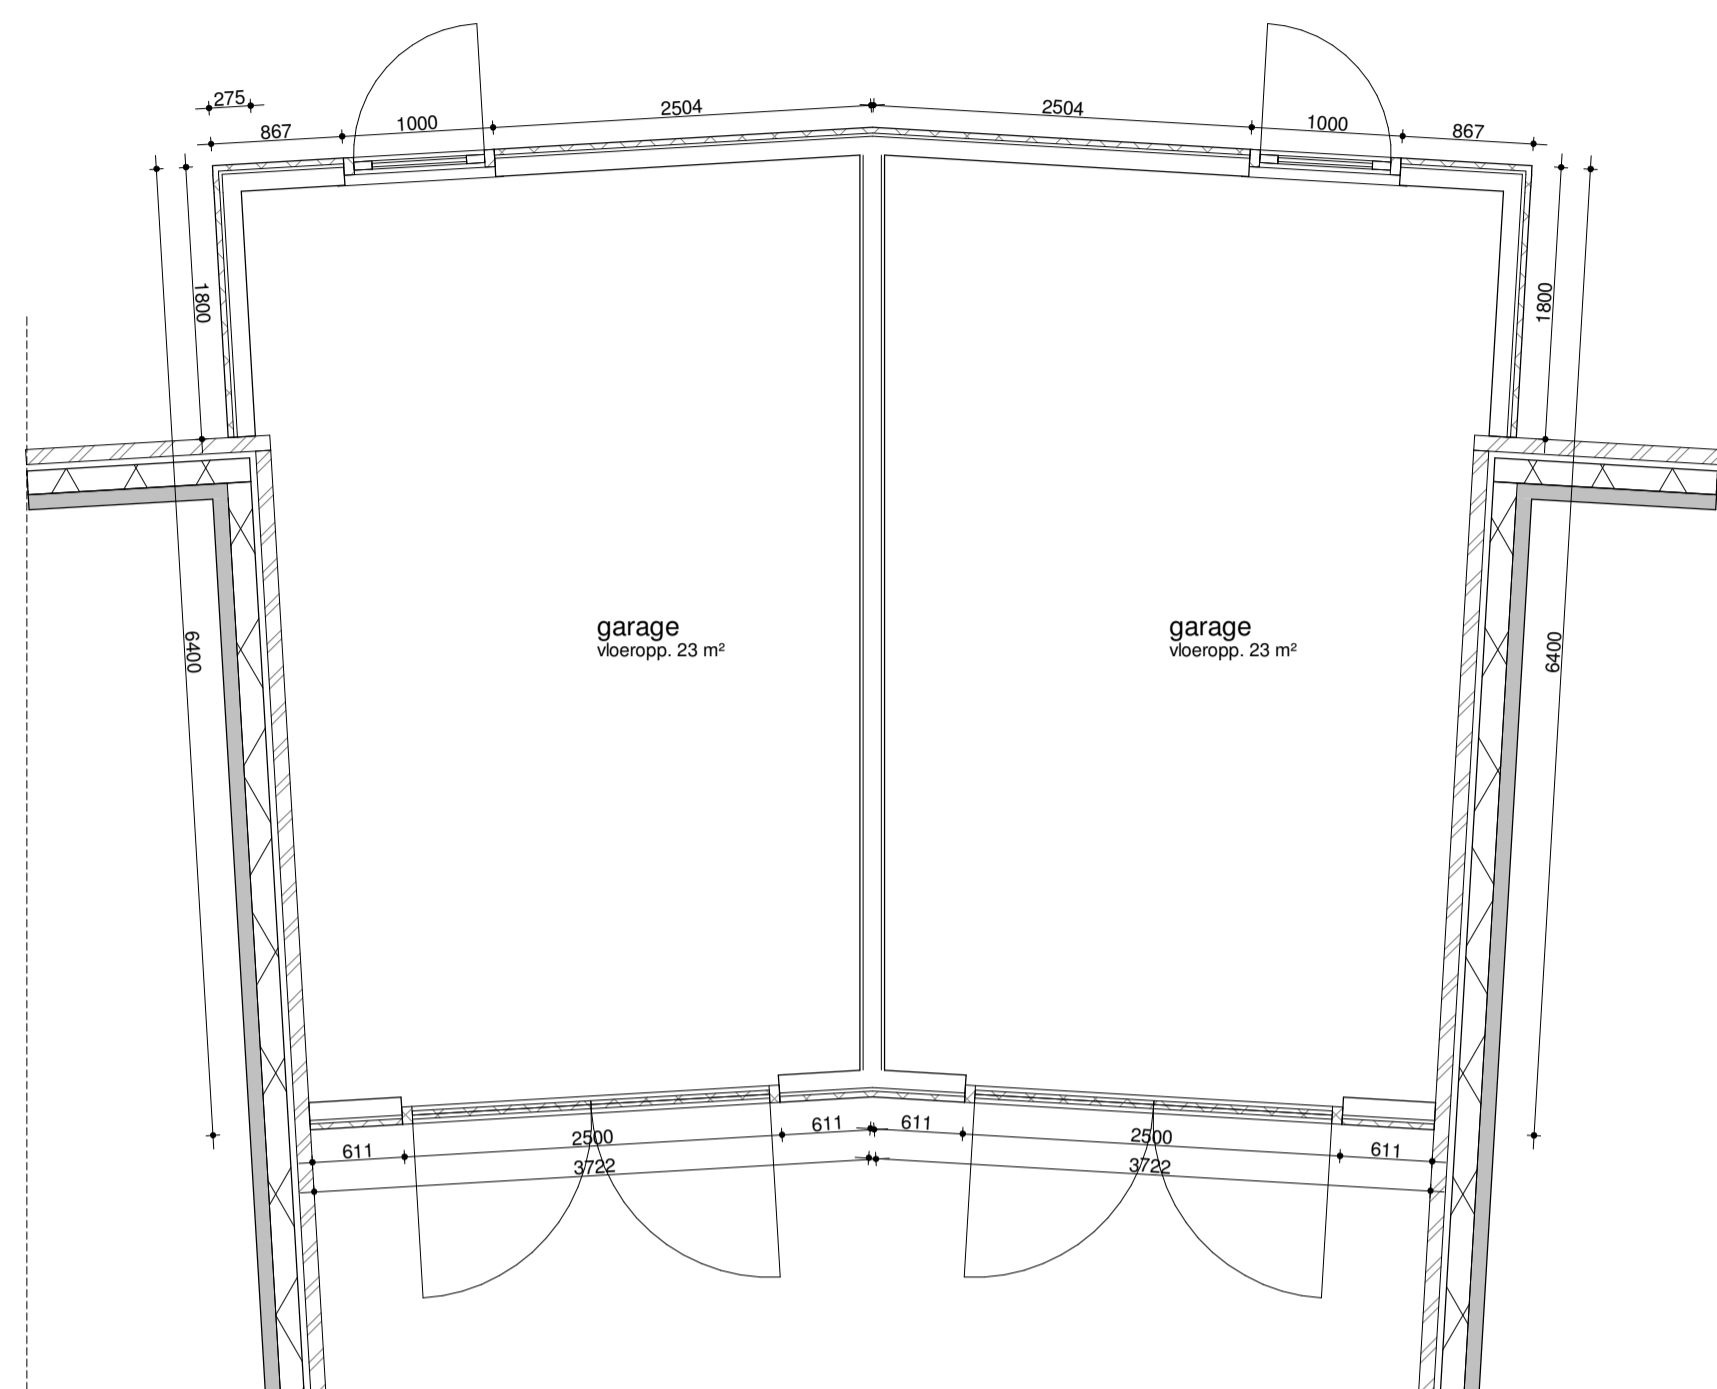

dubbele garage  
bwnr. 14-15

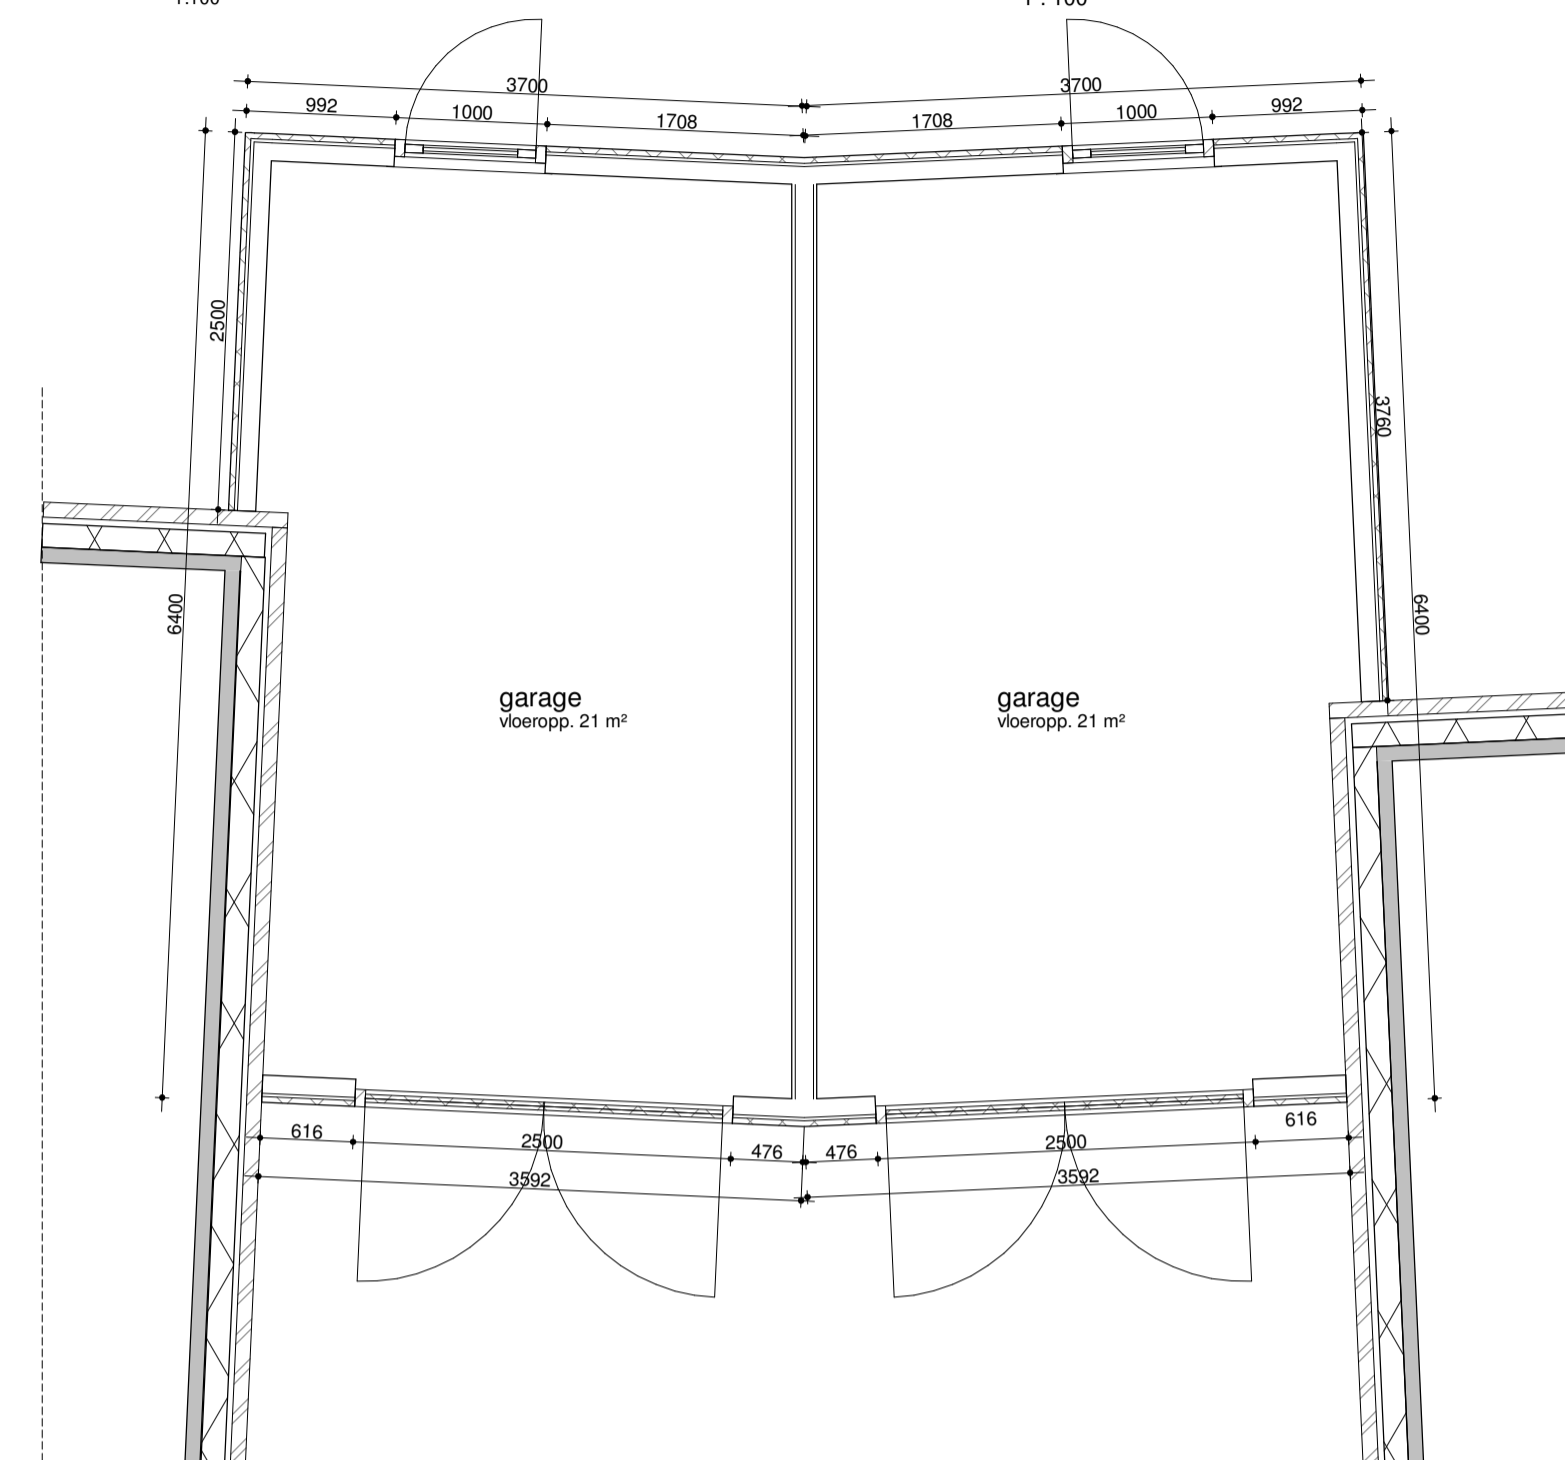


dubbele garage  
bwnr. 86-87

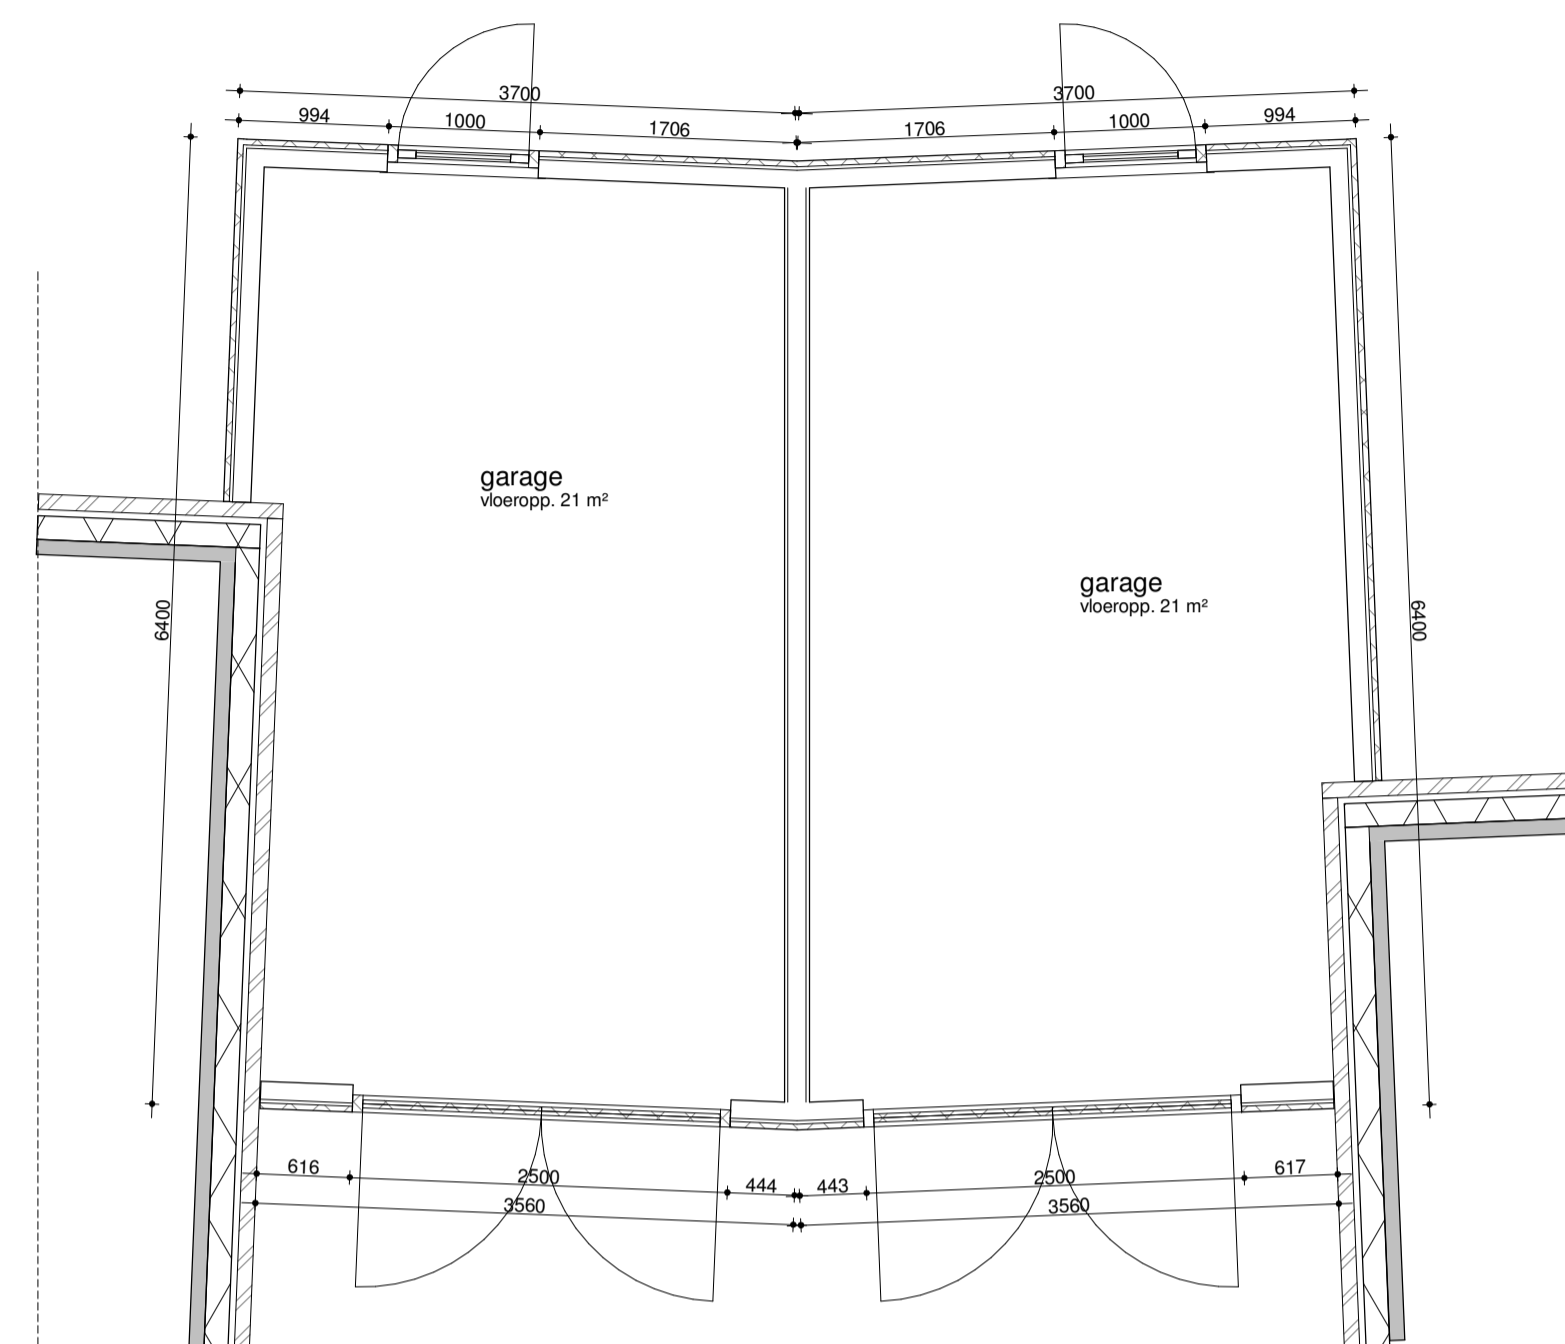

dubbele garage  
bwnr. 90-91

Plattegrond

1:50

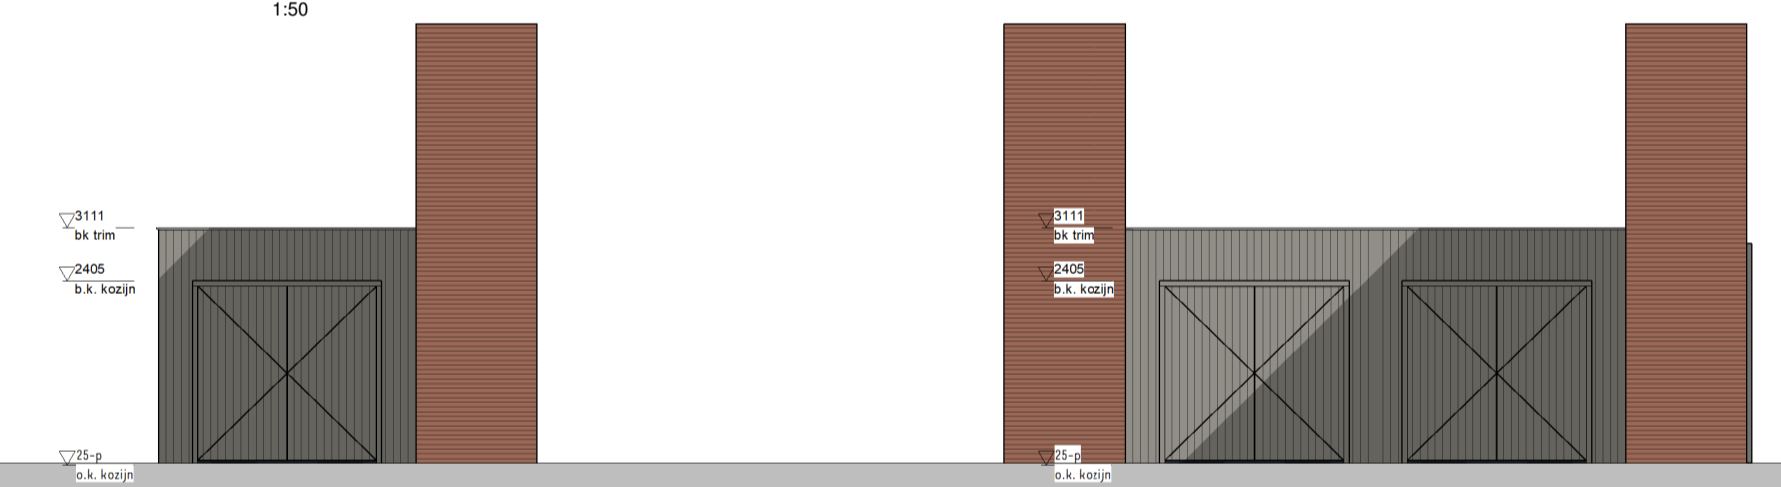

basis enkele garage  
bwnr. 11, 81, 117


Voorgevel  
1:100

basis dubbele garage  
bwnr. 12-13, 16-17, 64-65, 66-67, 82-83, 84-85, 88-89, 92-93

Voorgevel  
1:100

Plattegrond

1:50

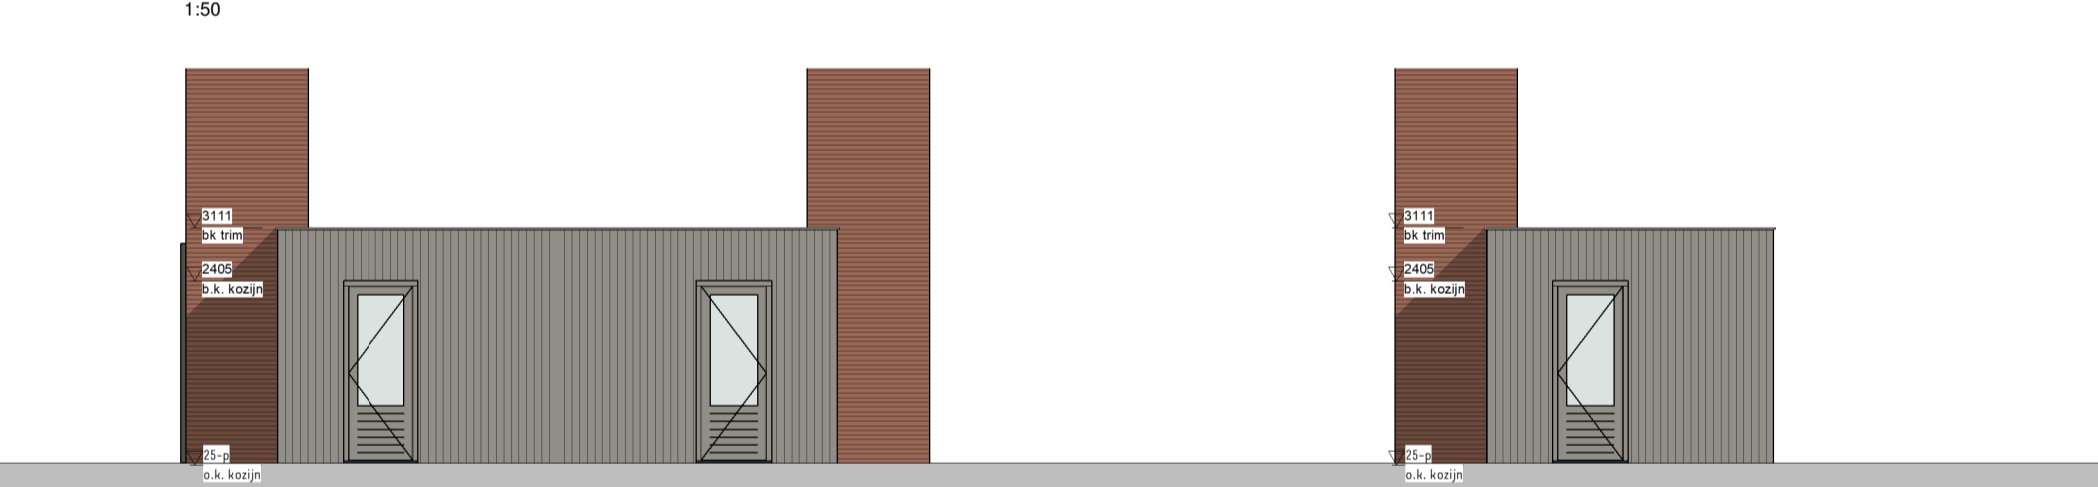

basis dubbele garage  
bwnr. 12-13, 16-17, 64-65, 66-67, 82-83, 84-85, 88-89, 92-93


achtergevel  
1:100

basis enkele garage  
bwnr. 11, 81, 117

Achtergevel  
1:100


Plattegrond

1:50

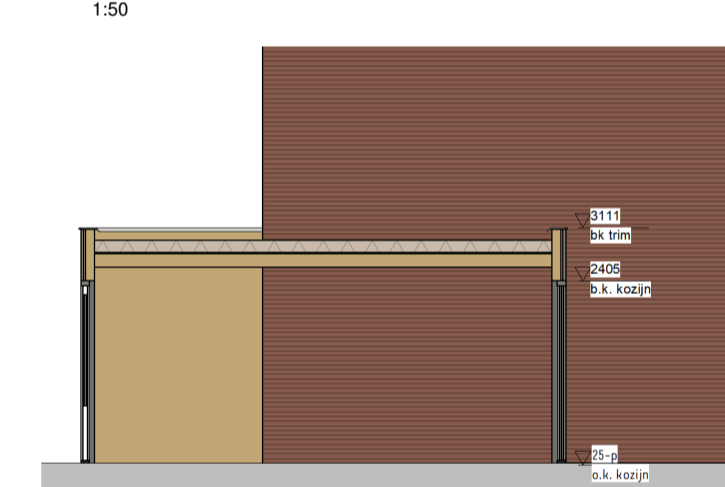

AA


1:100

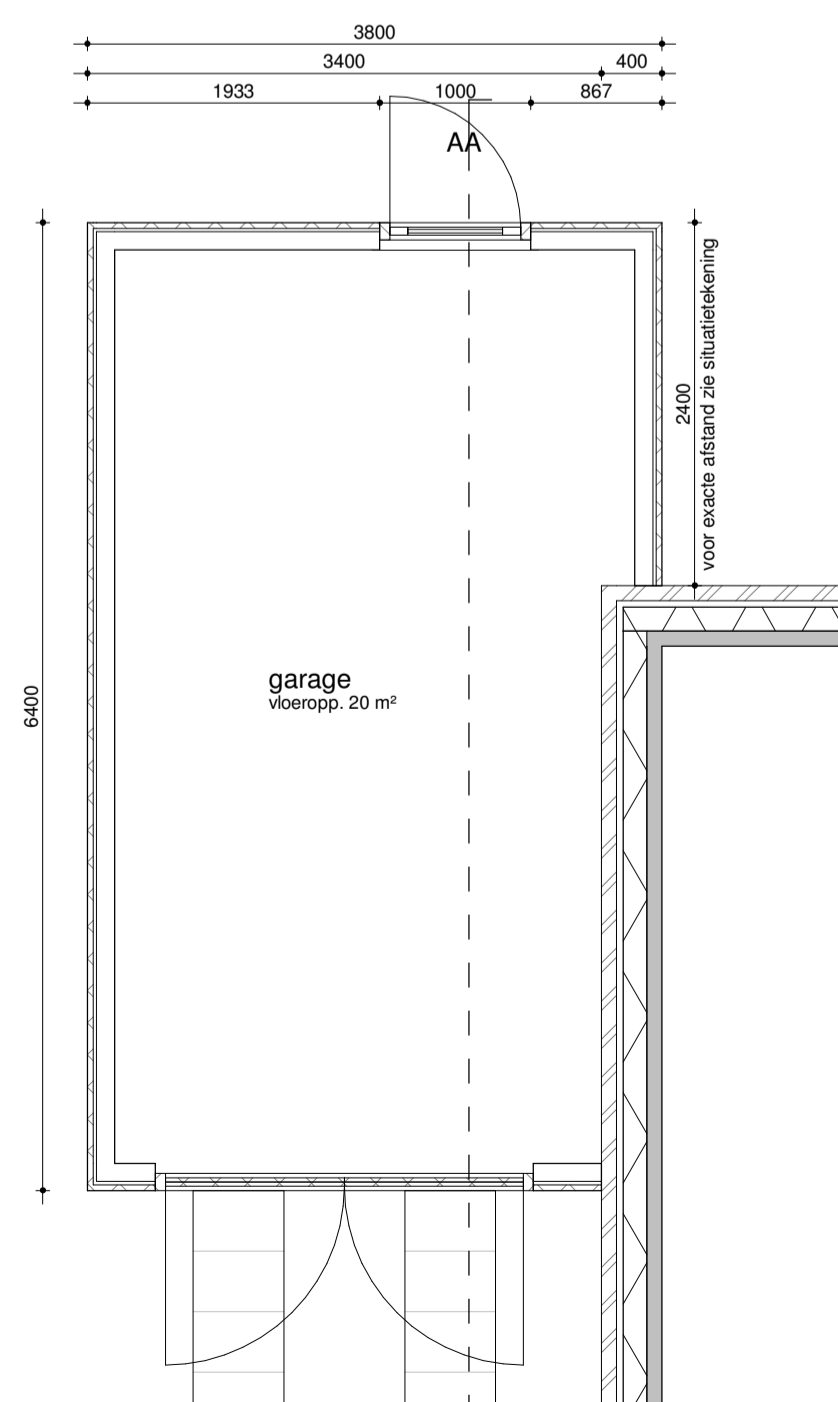

plattegrond  
1:50

basis enkele garage  
bwnr. 11, 81, 117

AA

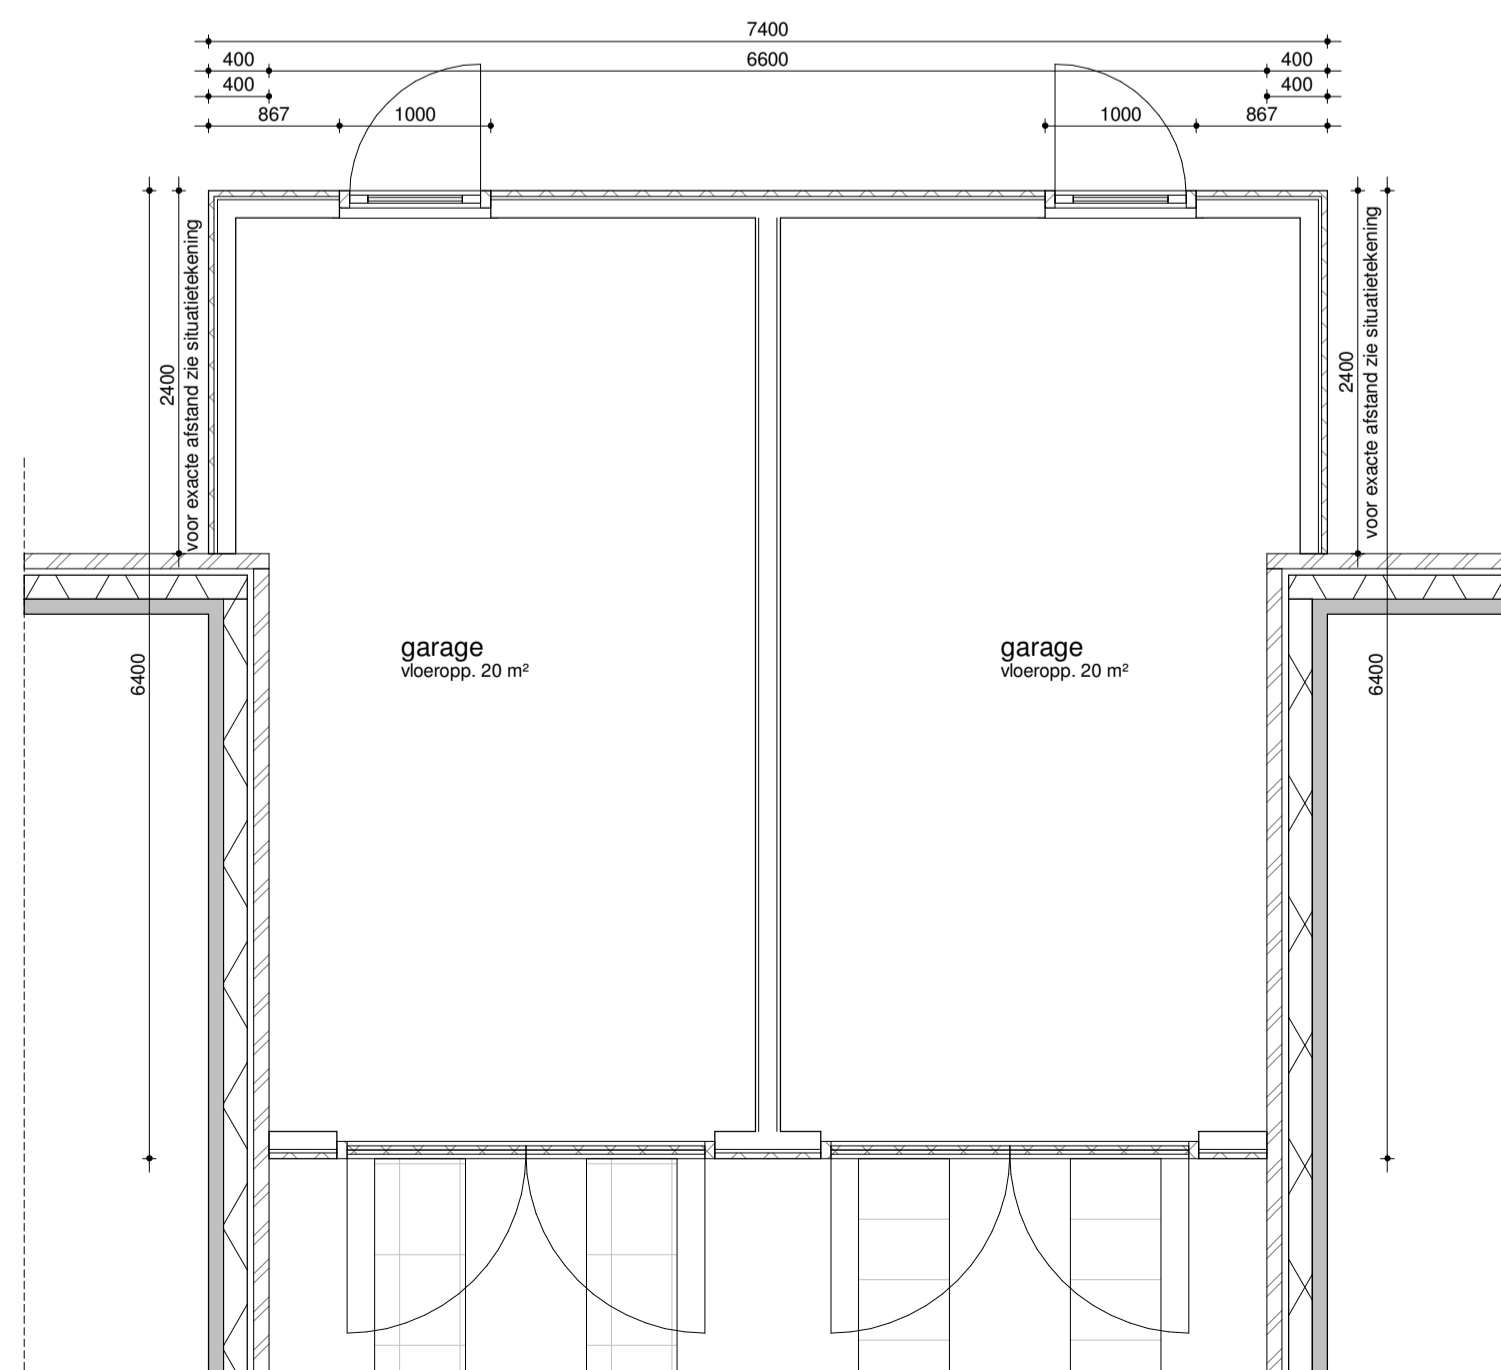

Plattegrond  
1:50

basis dubbele garage  
bwnr. 12-13, 16-17, 64-65, 66-67, 82-83, 84-85, 88-89, 92-93

Humblé Martens & Willems Architecten  
www.humblemartenswillems.nl

Bedaux de Brouwer Architecten  
www.bedauxdebrouwer.nl

Weusten Liedenaum Architecten  
www.weustenliedenaum.nl

Buitenoord - Wageningen fase 1A Bloknr.: NVT

Werknummer:  
18-2019

Garages

datum: 13-09-2019  
wijziging:

tek.nr.:  
BA/VK.006  
schaal: 1:100/1:50  
formaat: A1

Trebbe Wonen  
Postbus 250  
8000 AG Zwolle

telefoon 088 259 00 00



Definitief