



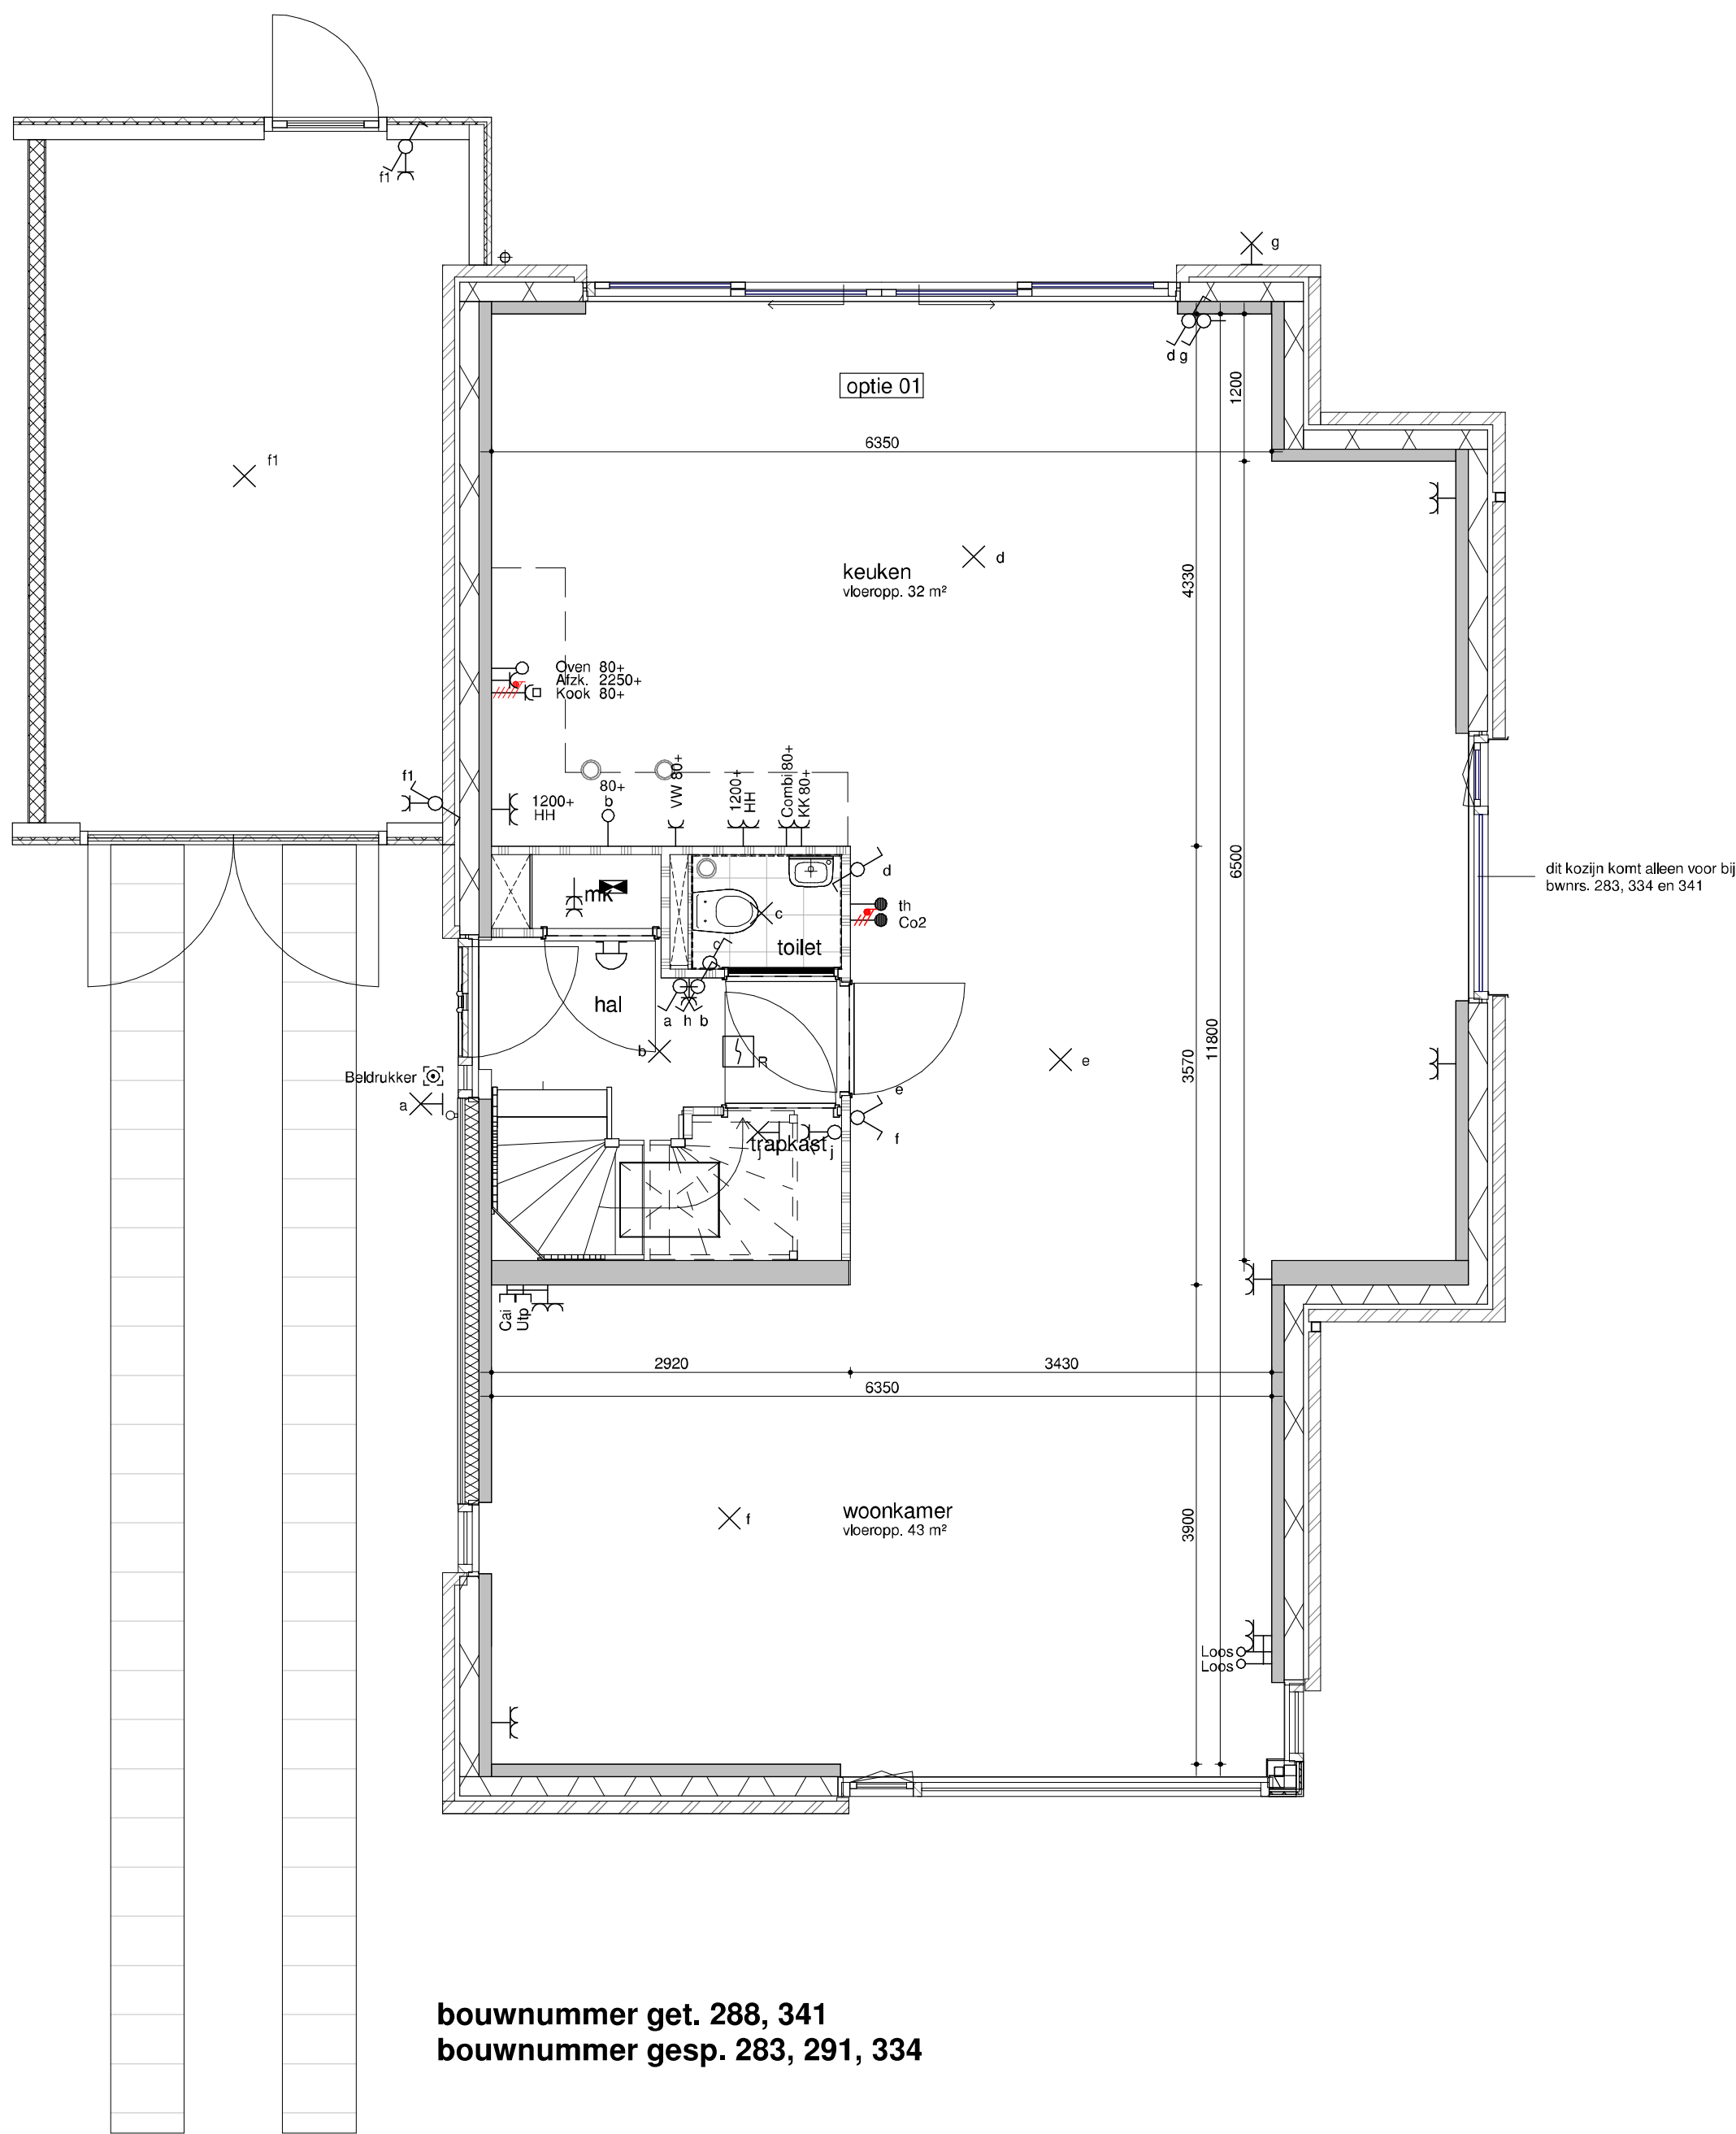


bouwnummer get. 288, 341
bouwnummer gesp. 283, 291, 334

begane grond - optie 1200
1:50

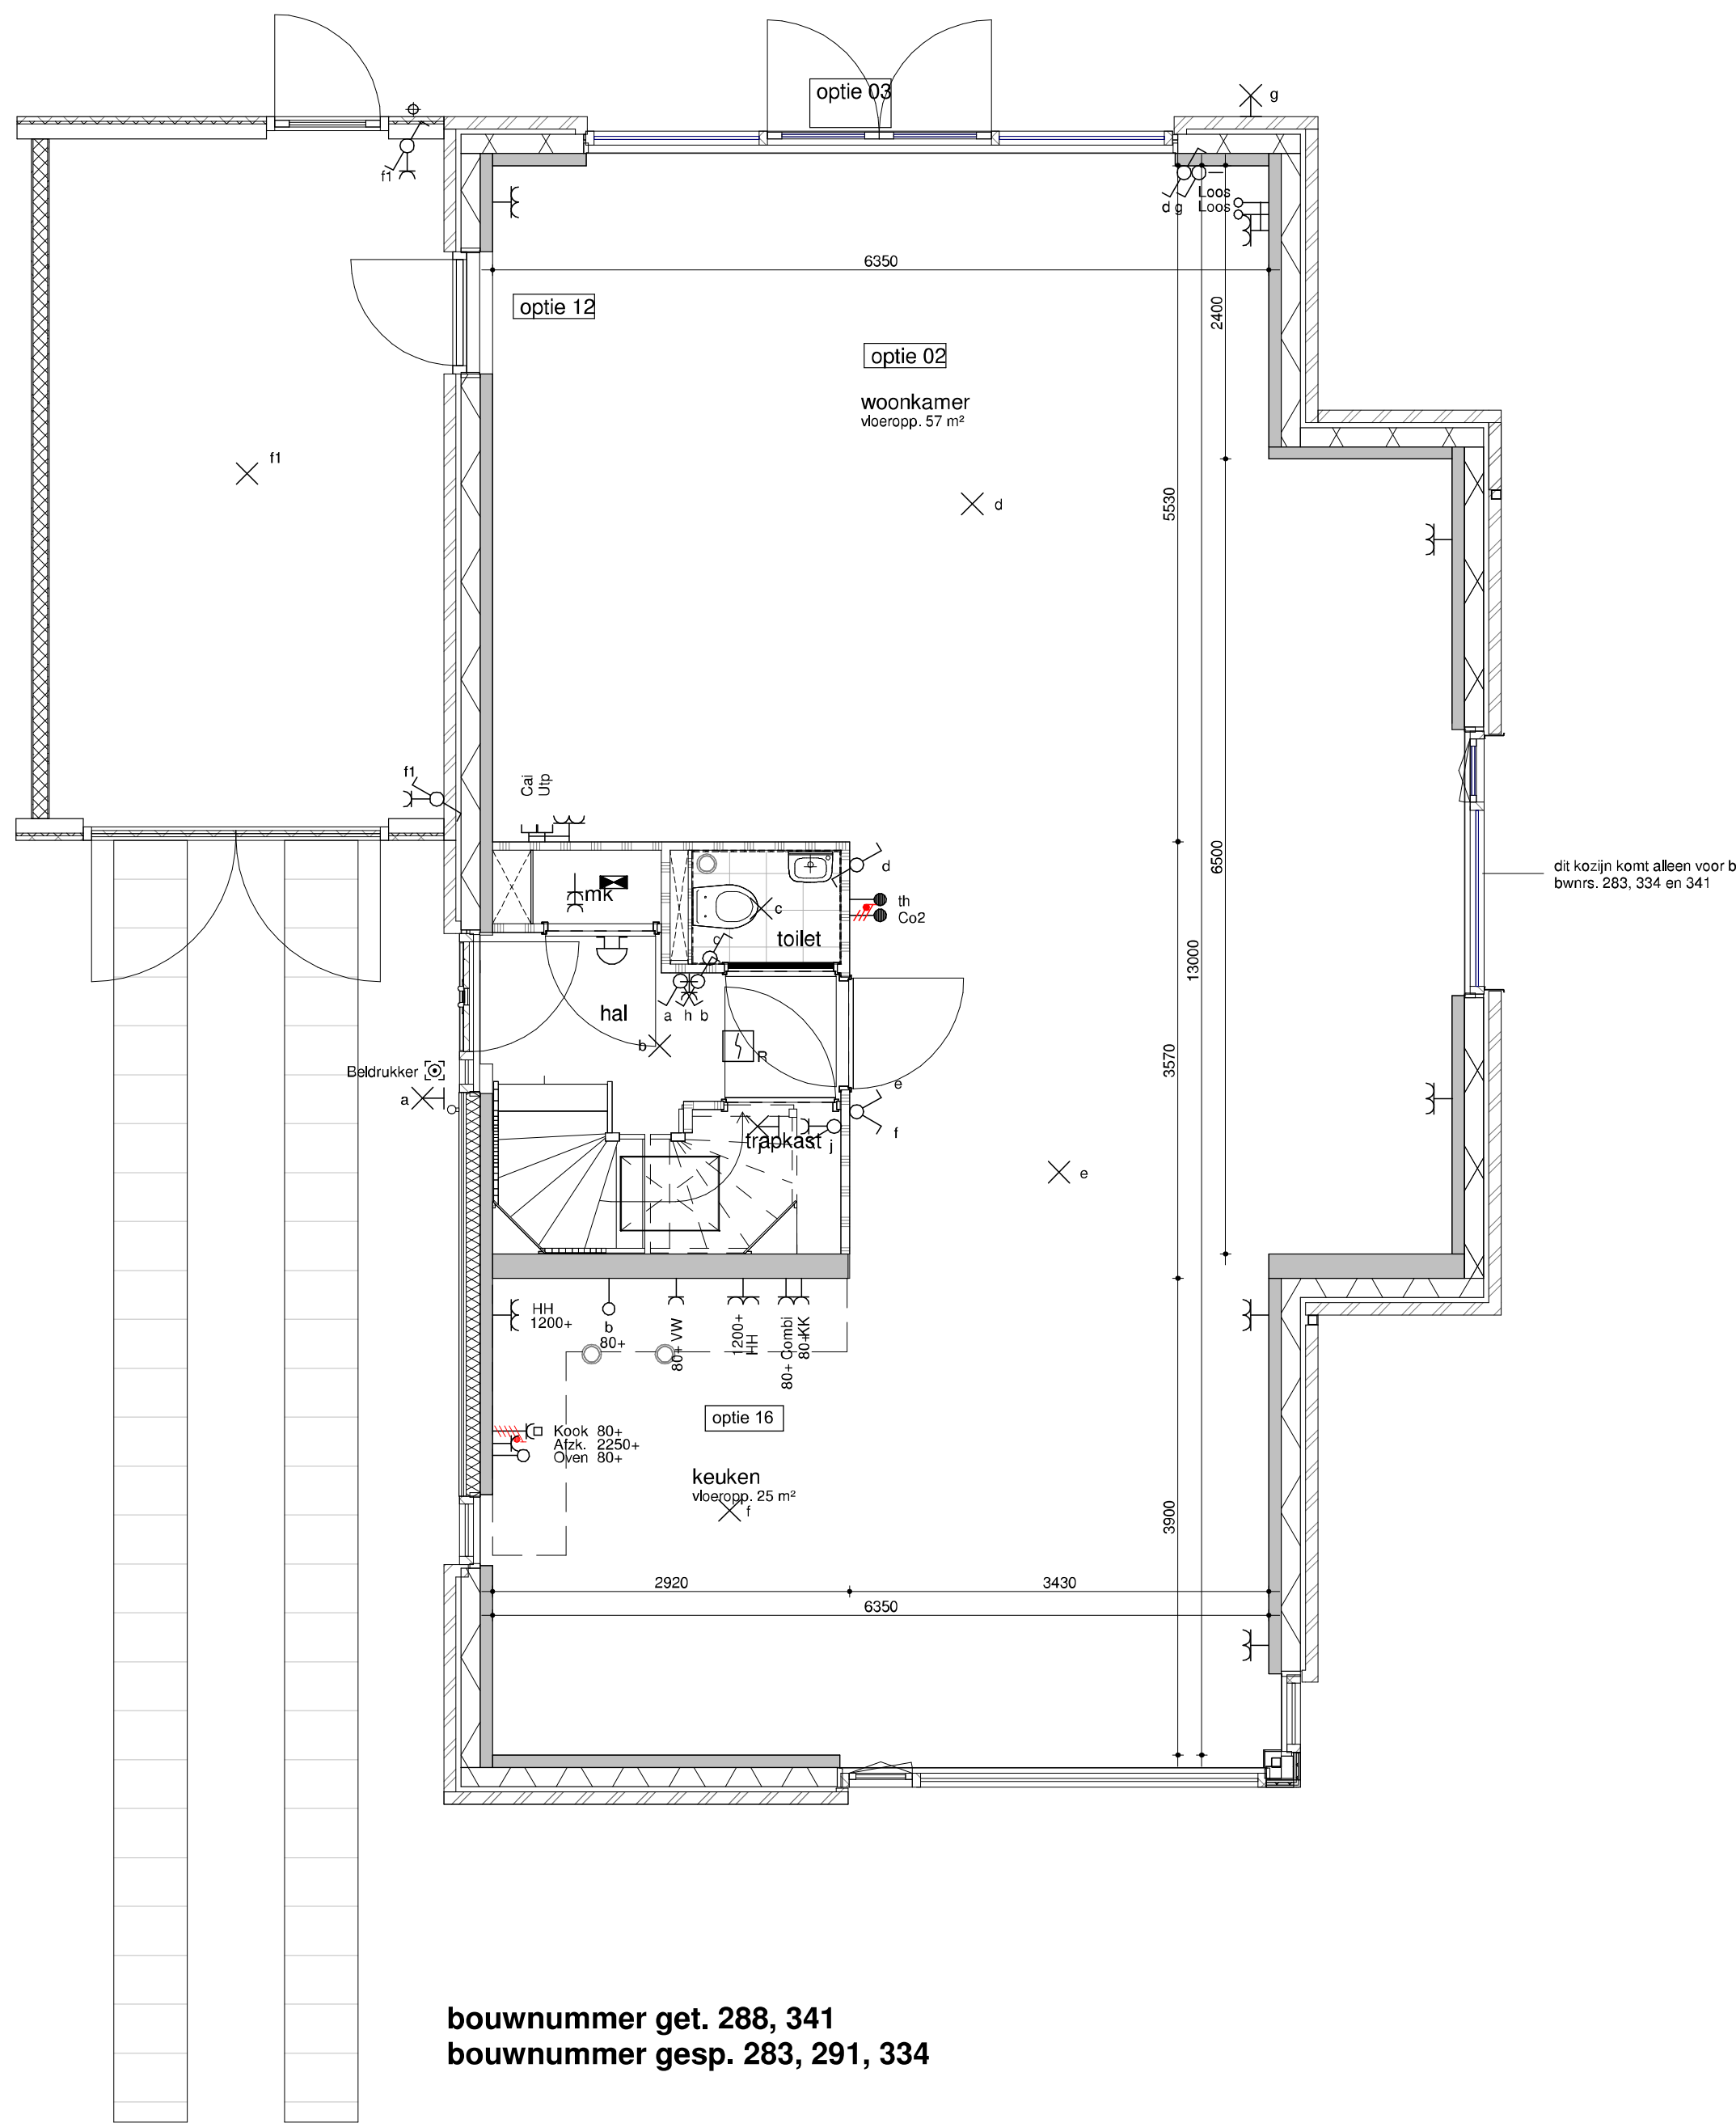

bouwnummer get. 288, 341
bouwnummer gesp. 283, 291, 334

begane grond - optie 2400, keuken voorzijde
1:50

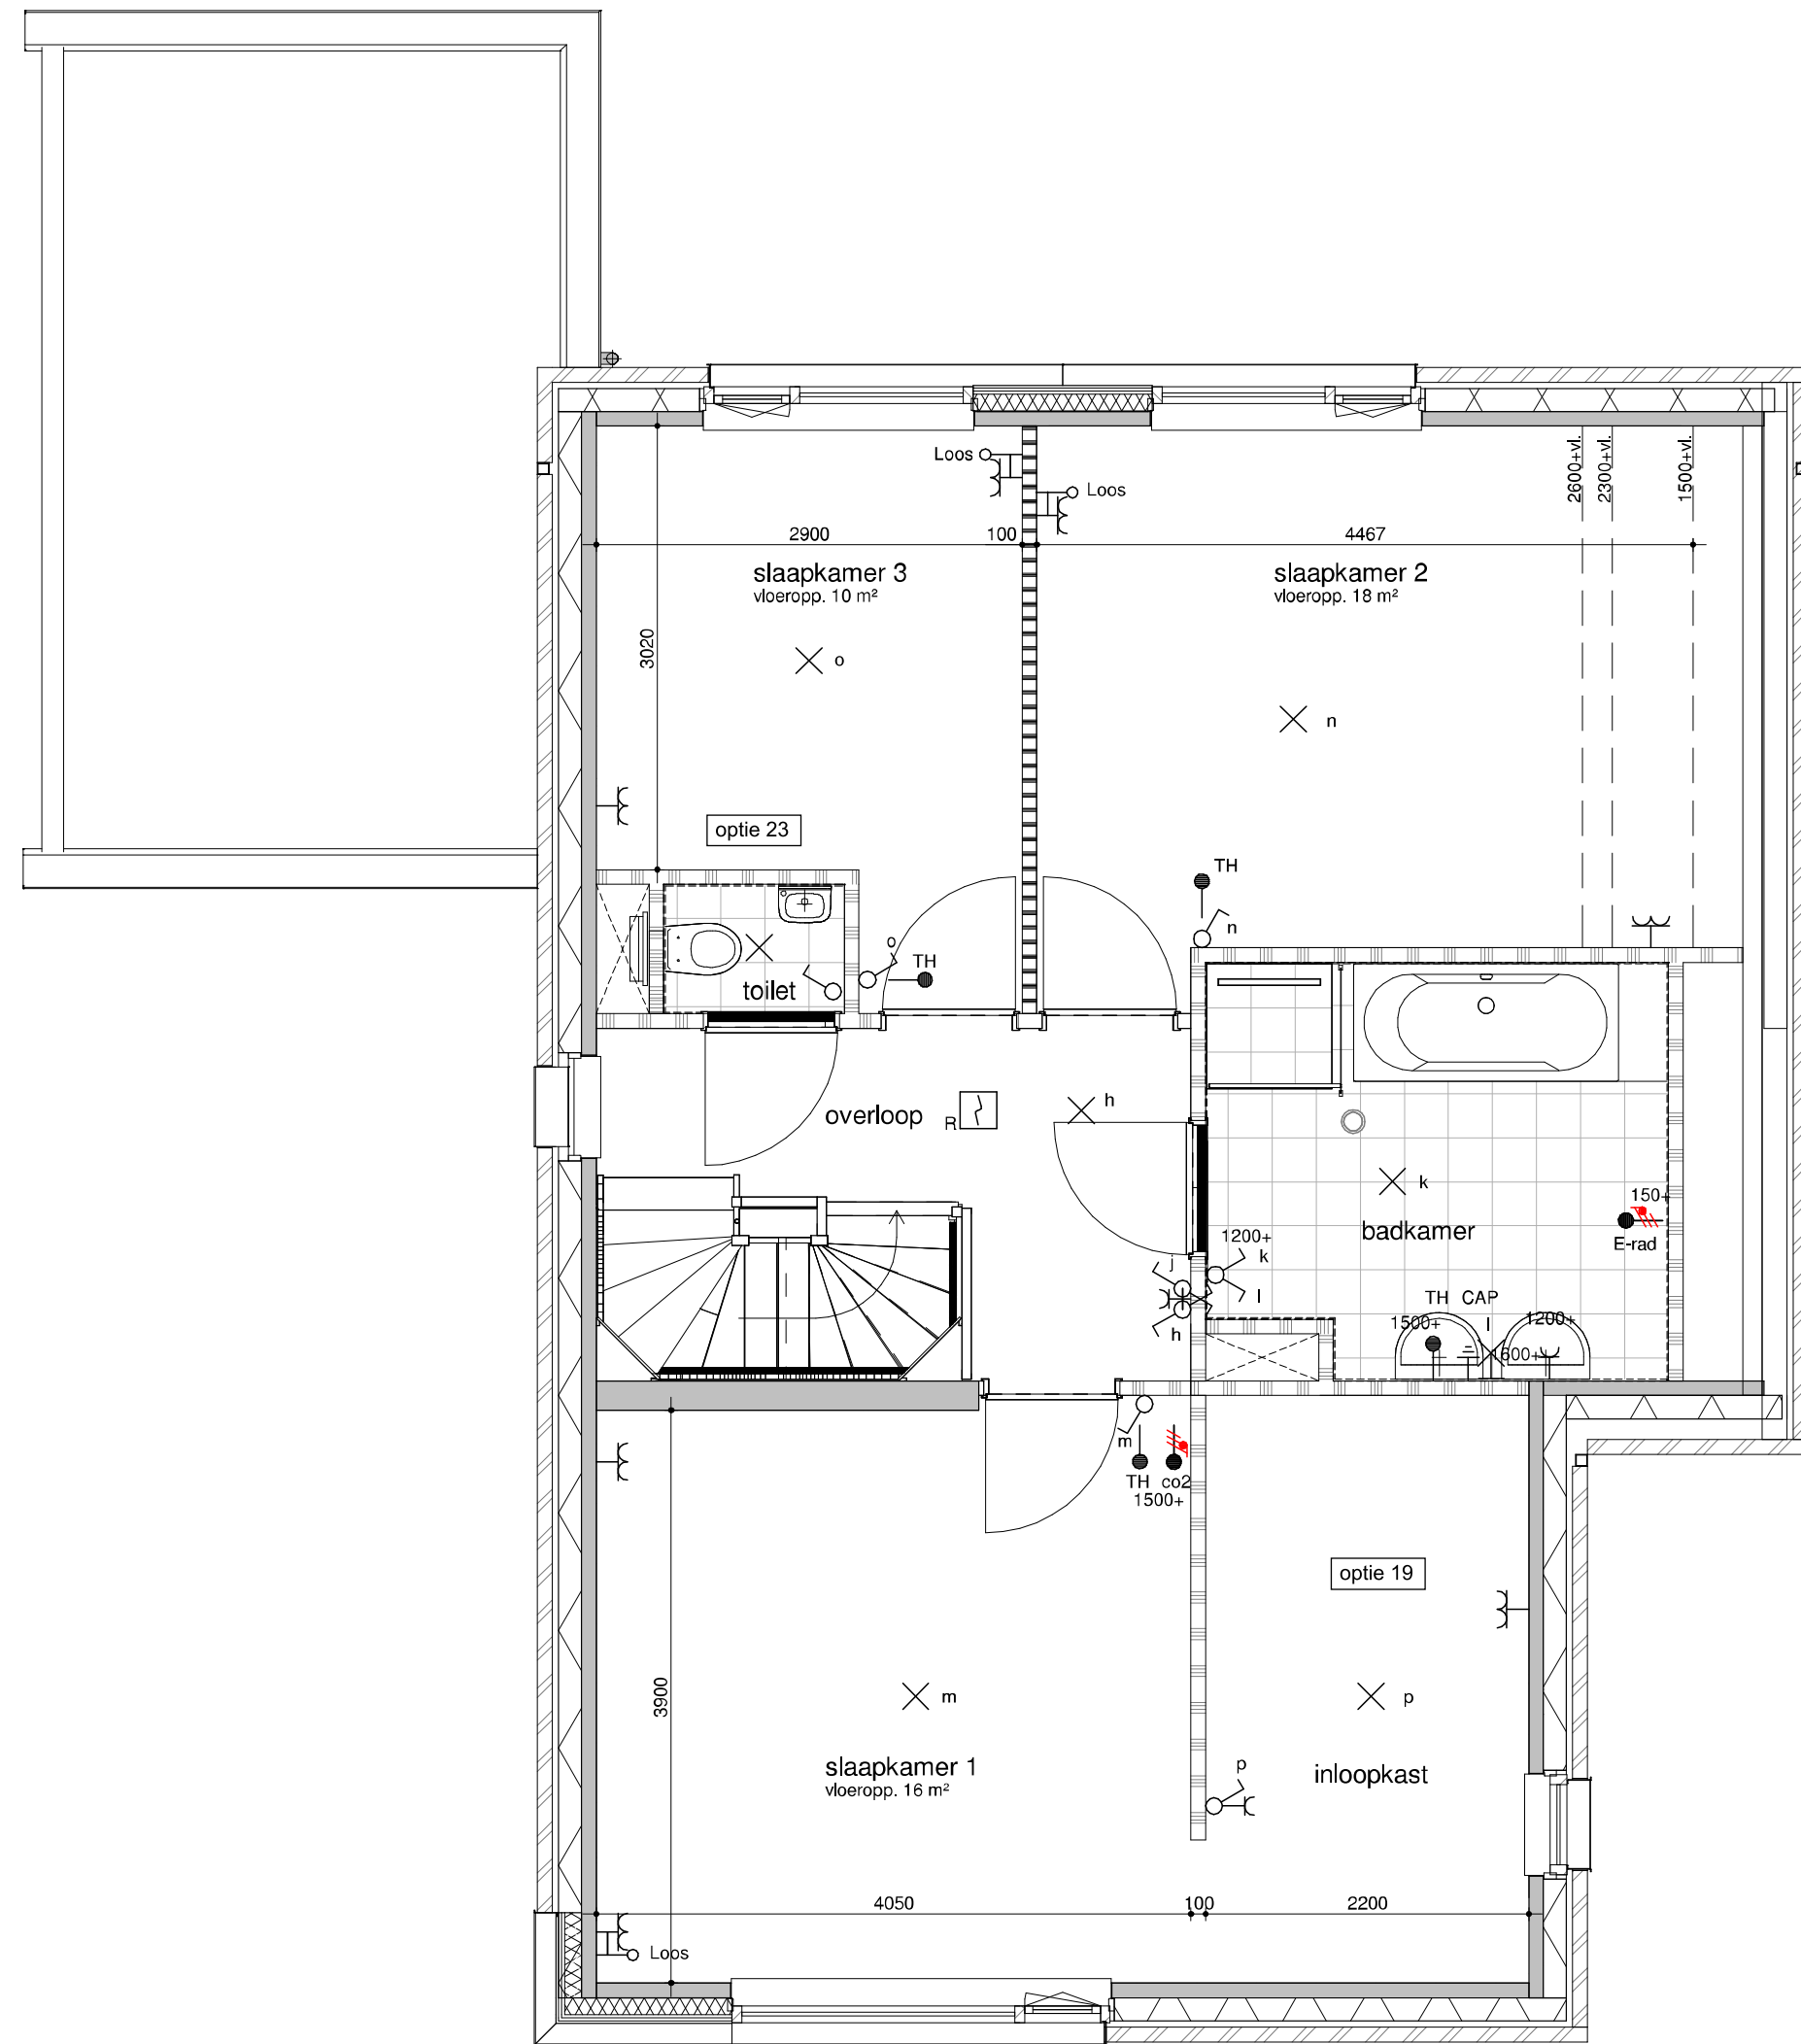

bouwnummer get. 288, 341
bouwnummer gesp. 283, 291, 334


eerste verdieping - sepeeraat toilet, inloopkast
1:50



achtergevel - uitbouw 1200
1:100




achtergevel - uitbouw 2400 + schuifpui
1:100

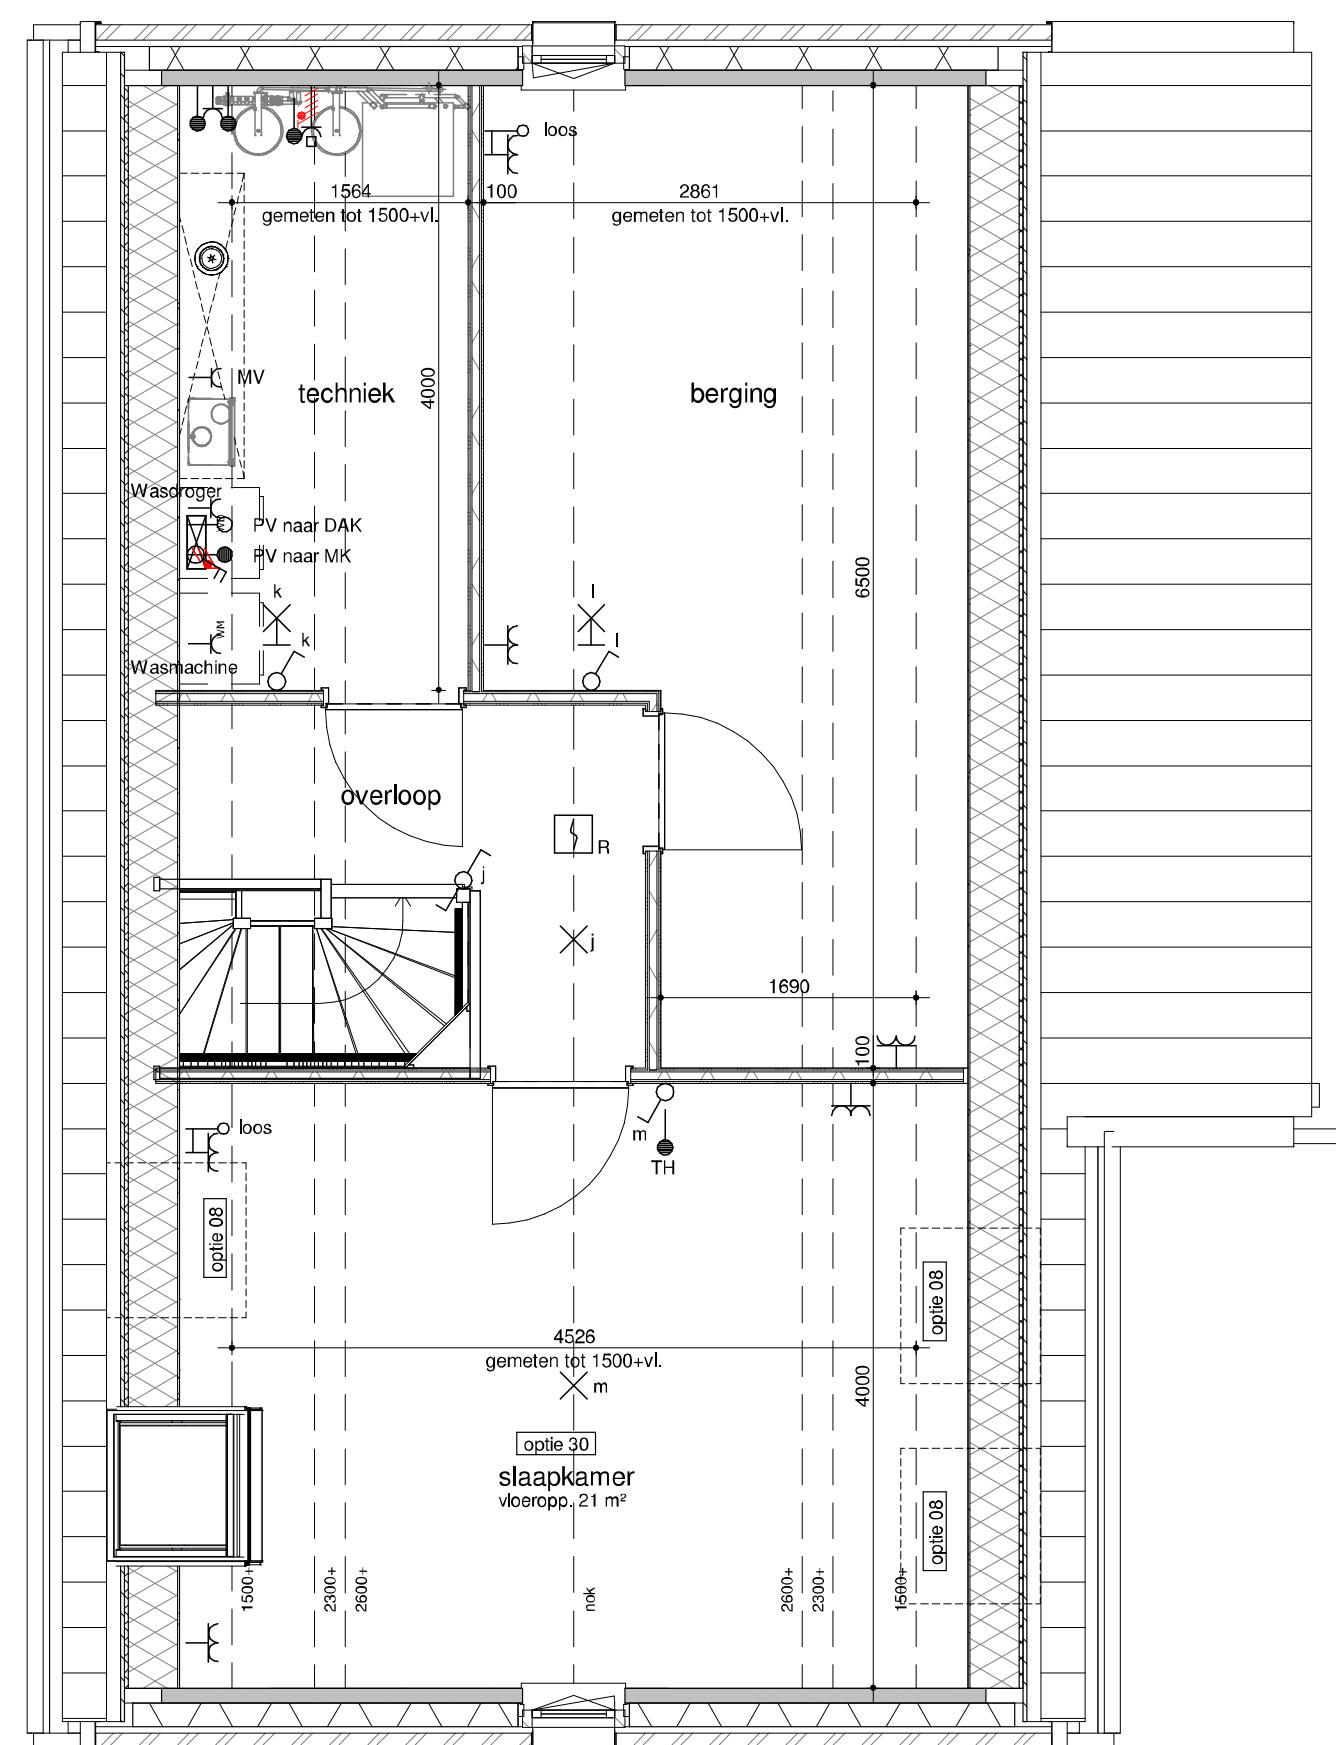


plaats datamen af: van plaats PV-panelen

tweede verdieping - zolderindeling
1:50

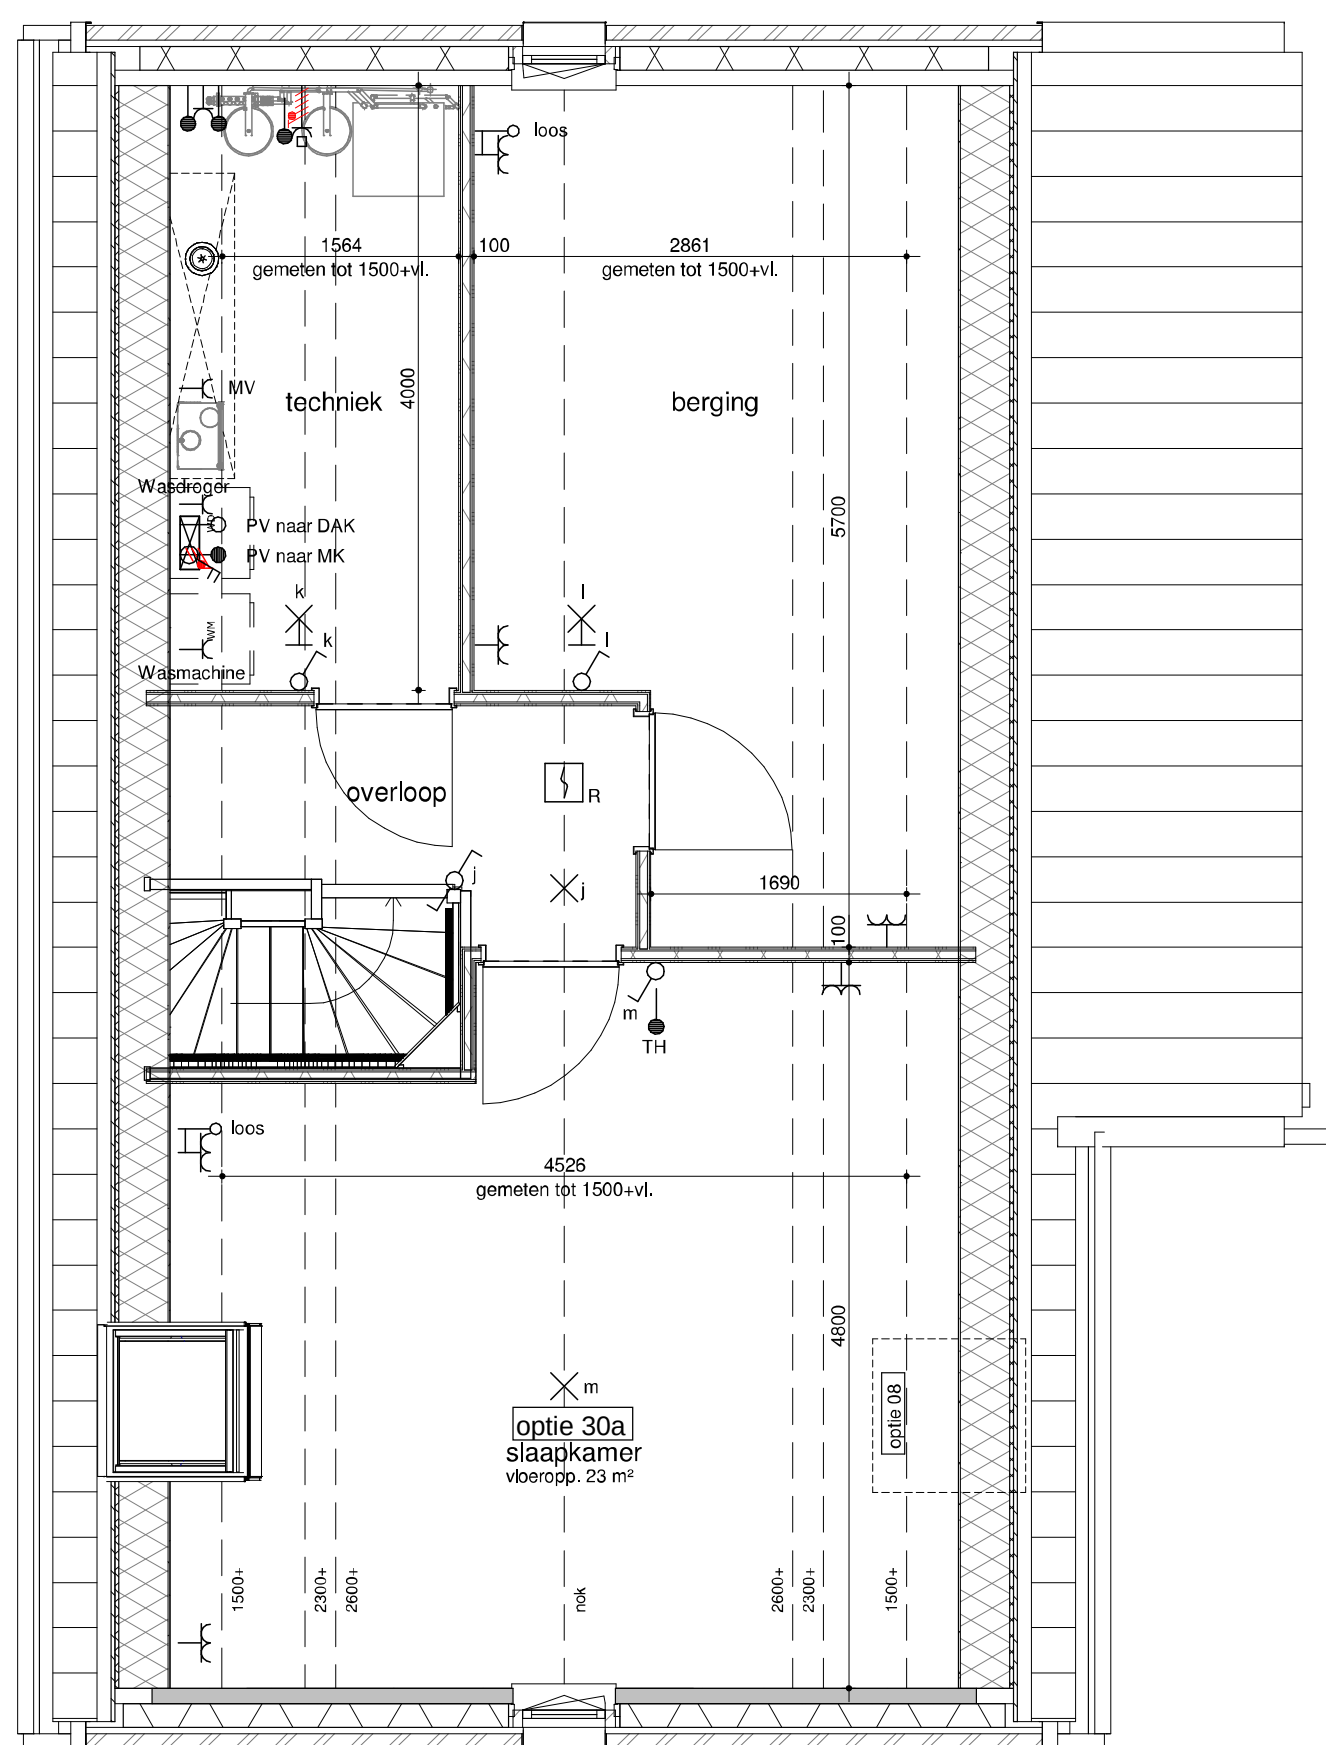

plaats datamen af: van plaats PV-panelen

tweede verdieping - zolderindeling
1:50

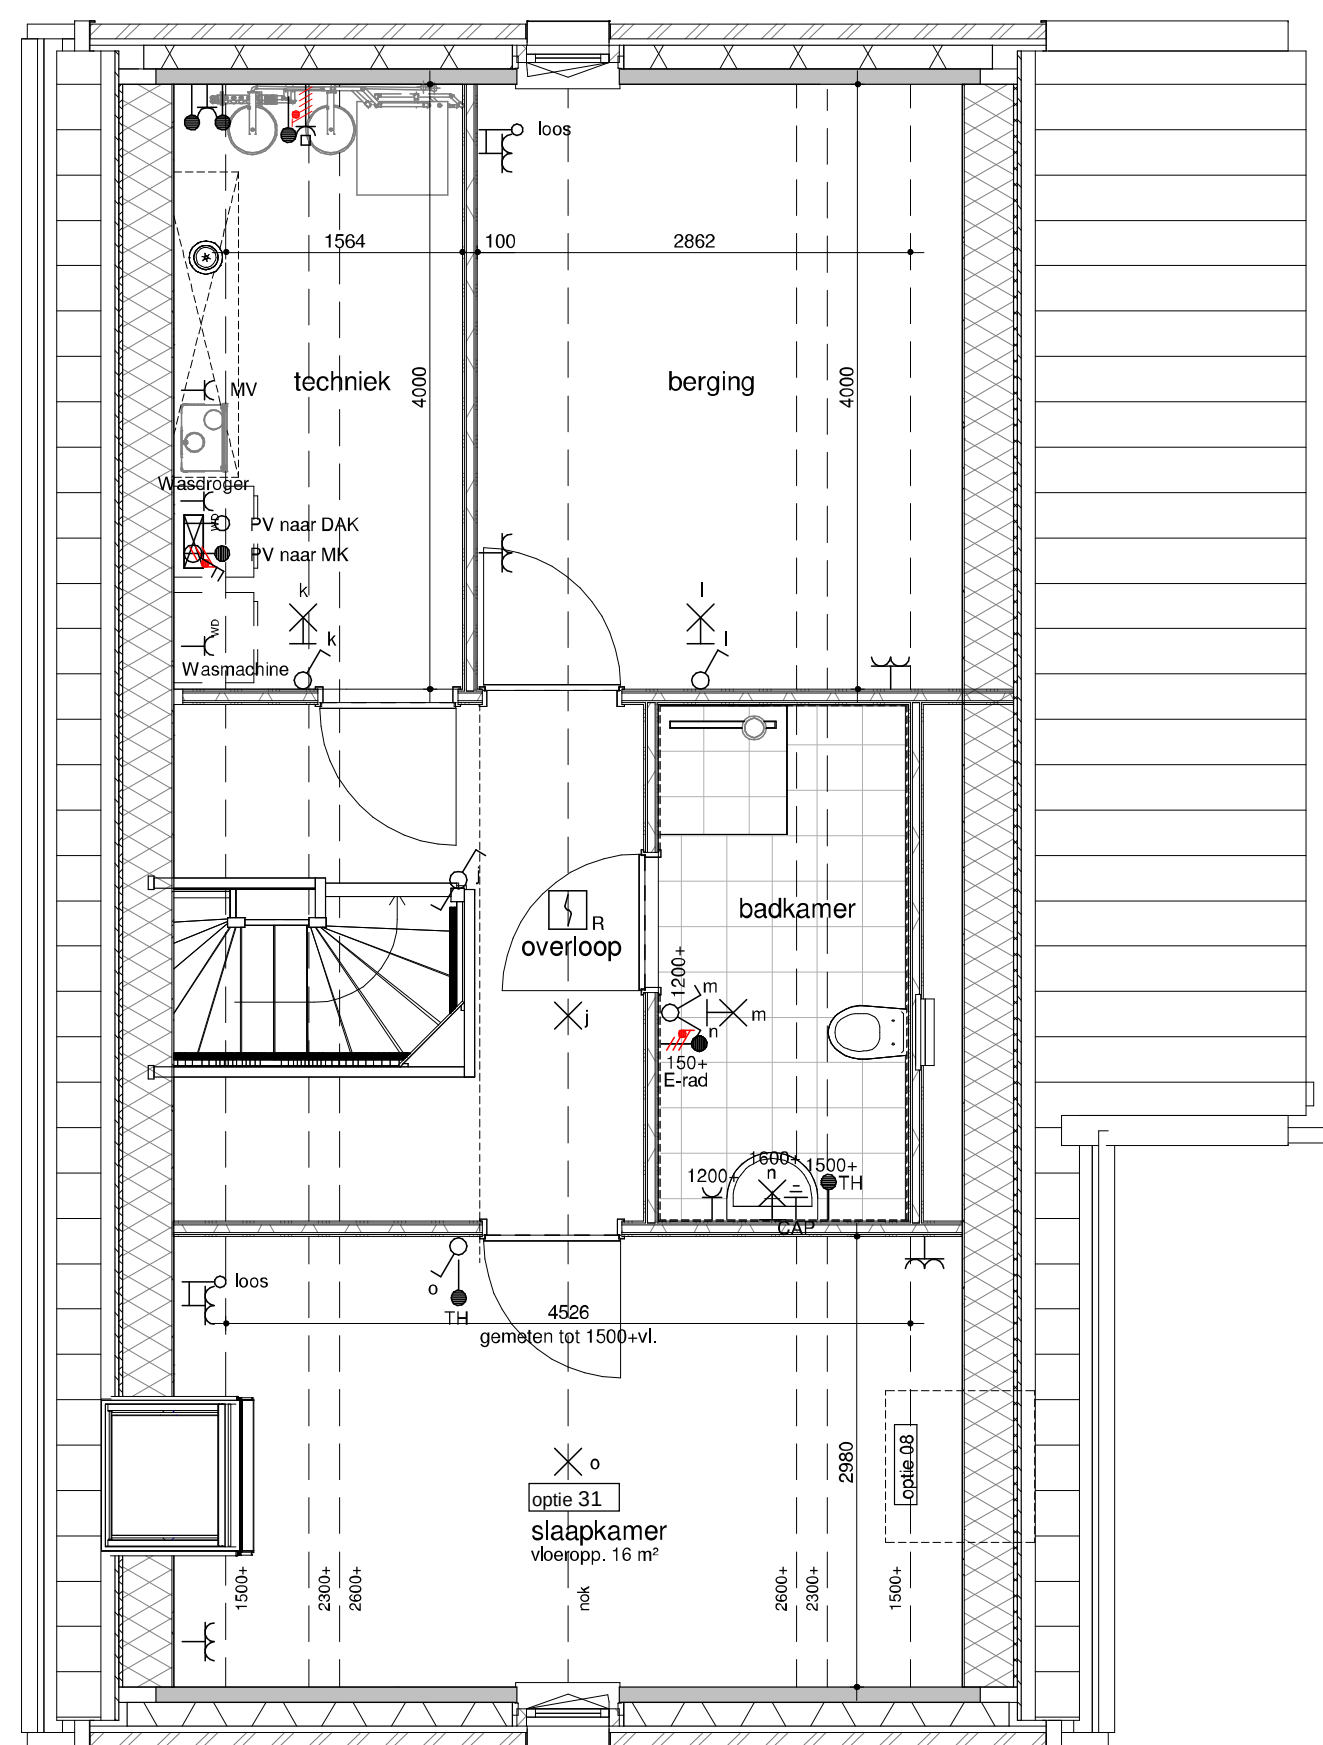

plaats datamen af: van plaats PV-panelen

tweede verdieping - zolderindeling
1:50

EVE Architecten
www.eve-bv.nl

Bedaux de Brouwer Architecten
www.bedauxdebrouwer.nl

Weusten Liedenbaum Architecten
www.weustenliedenbaum.nl

Buitenoord - Wageningen, Fase 5b en 6b
Optieblad vrijstaande woning

Werknummer:
18-2019F5/6b

datum: 24-06-2021
wijziging:

tek.nr.:
BA/VK.302

getekend: WLA

schaal: 1:50/1:100
formaat: 1470x841

Trebbe Wonen
Postbus 250
8000 AG Zwolle

telefoon 088 259 00 00



definitief