

Bwnr. 28 - Type VH3

Renvooi Bouwkundig



- constructieve wanden en buitenwanden
- lichte scheidingswanden
- tuinmuur
- kruipluik

Renvooi Elektra

- rookmelder
- aansluitpunt loos
- bediening mechanische ventilatie 1500+p
- bediening mechanise ventilatie 1500+p
- bediening thermostaat 1500+p
- aansluitpunt data
- plafond lichtpunt
- wand lichtpunt
- bel
- bedrukker
- wandcontactdoos, perilex
- wandcontactdoos, enkel
- wandcontactdoos, waterbestendig
- wandcontactdoos, dubbel
- schakelaar
- wisselschakelaar
- verdeelinrichting
- centraal aarde punt
- aansluitpunt verlichting

Renvooi W-installaties

- ruimte voorzien van vloerverwarming
- toevoer plafond mechanische ventilatie
- afvoerpunt plafond mechanische ventilatie
- design radiator (elektrisch)
- VVW** verdeler vloerverwarming
- WP** warmtepomp
- BOI** boilervat (optioneel)
- WTW** warmerugwinnings unit
- PV** omvormer PV-panelen
- WM** opstelplaats wasmachine
- WD** opstelplaats wasdroger

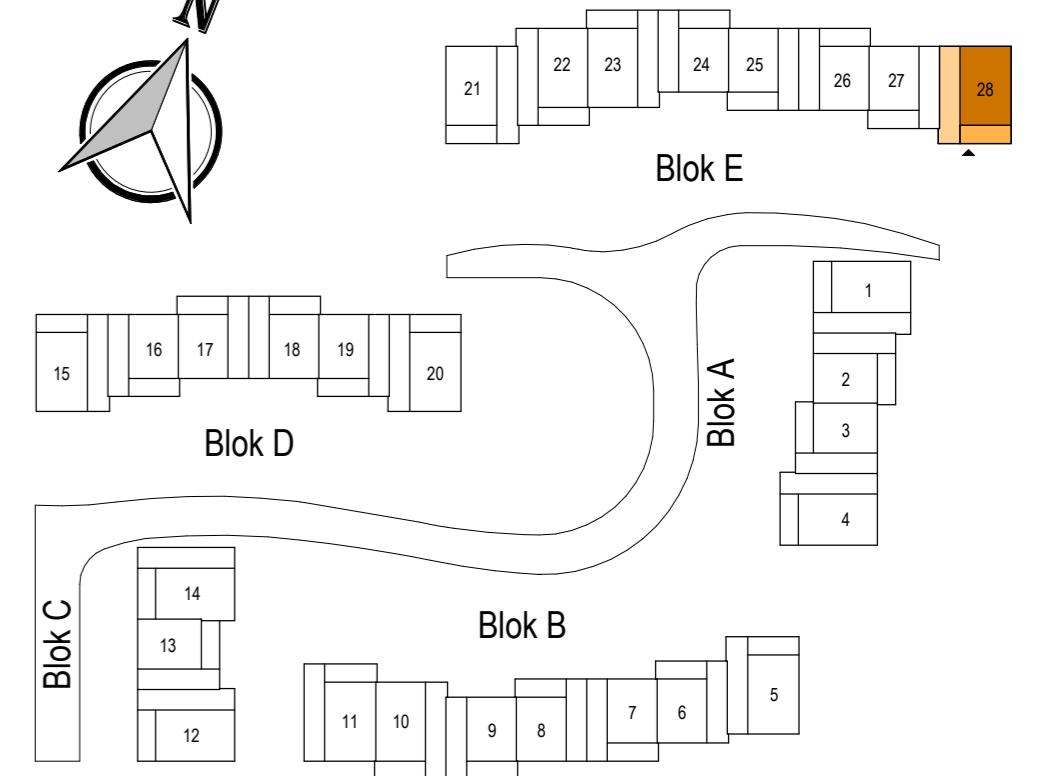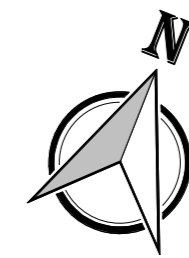

Westervoortsedijk 95a
6827 AW Arnhem
Postbus 48
6800 AA Arnhem
Tel (026) 4430243
info@kuiperarnhem.nl
www.kuiperarnhem.nl

Project
Nieuwbouw 28 woningen
Villapark Facet te Wageningen

Omschrijving
Bwnr. 28 - eerste verdieping

Schaal
1 : 50

Formaat
A2

Datum
23-07-2021

Wijzigingsdatum

Tekeningnummer
B9028B