



veld 10

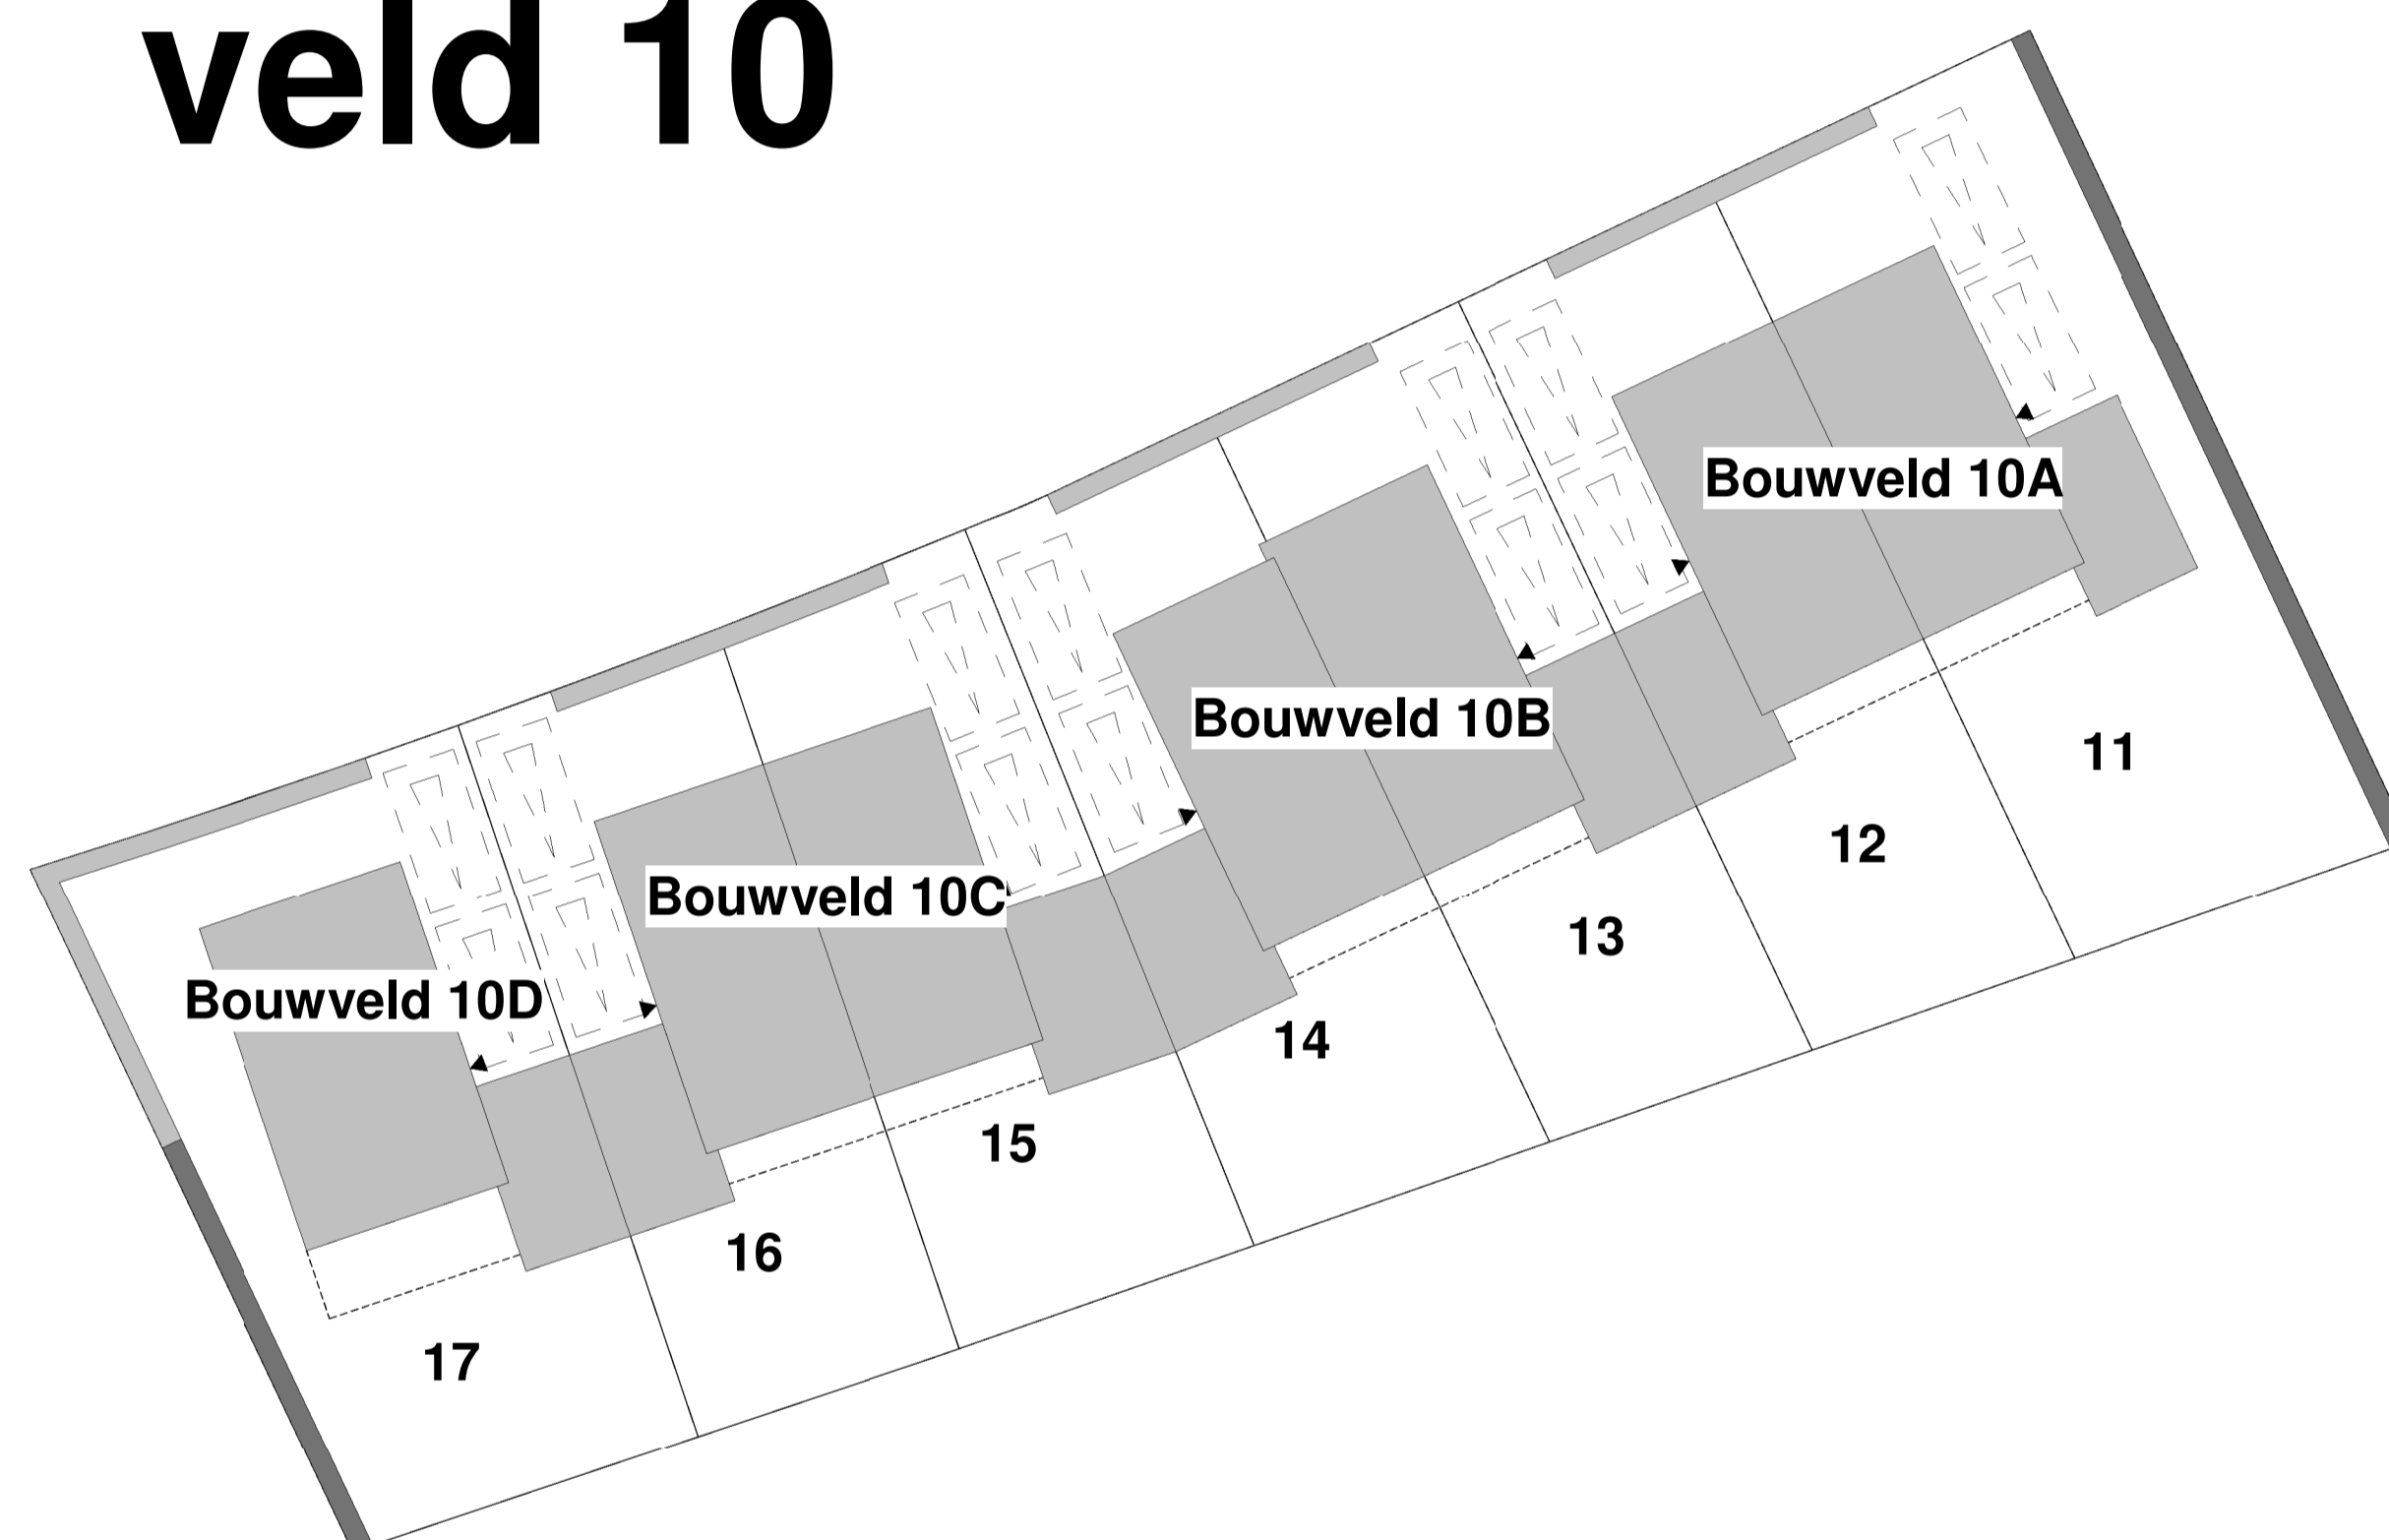

bouwveld 10
1:250

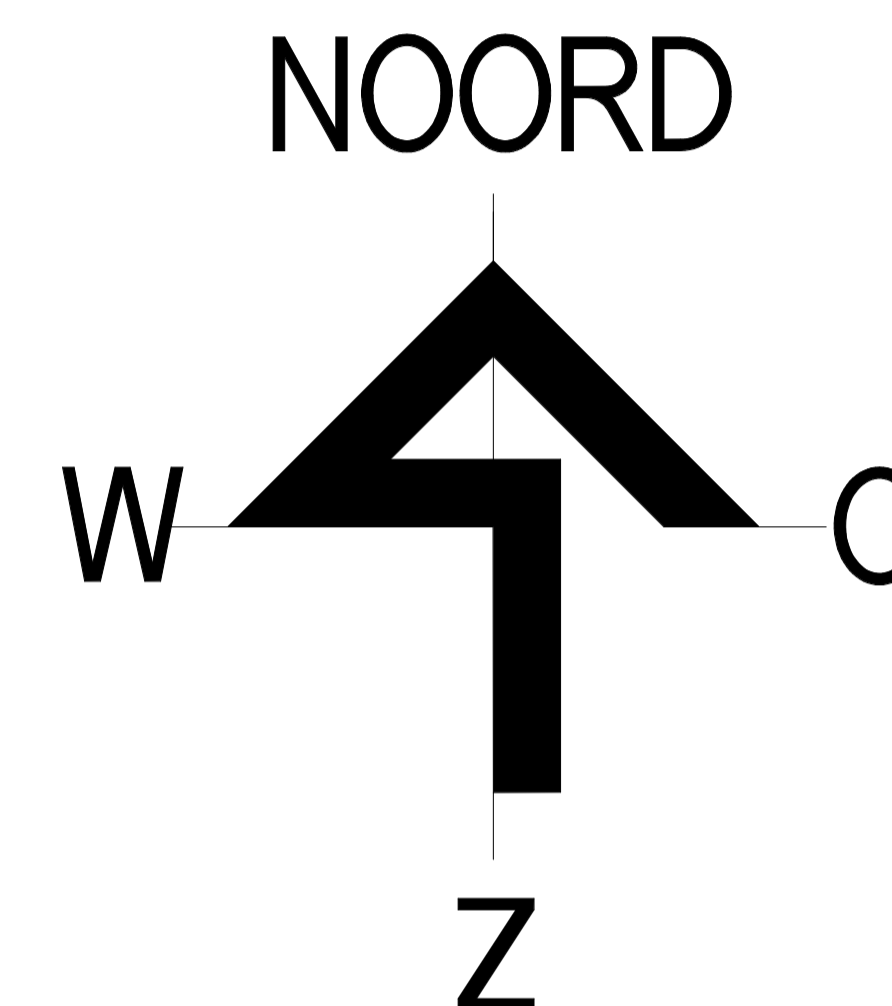

Renvooi

| | | | |
|-------------|-------------------------------|--|---|
| | Bebouwing | | perceelgrens |
| | bergingen | | haag 1000mm hoog |
| | entree woning | | haag 1800mm hoog |
| 01, 02, .. | bouwnummer | | gebouwde erfafscheiding middenmotief |
| 1A, 1B, ... | bloknummer | | delftse stoep |
| | parkeren op eigen terrein | | achterpad |
| | draairichting berging deur | | |

Humblé Martens & Willems Architecten
www.humblemartenswillems.nl

Bedaux de Brouwer Architecten
www.bedauxdebrouwer.nl

Weusten Liedenbaum Architecten
www.weustenliedenbaum.nl

Buitenoord - Wageningen fase 1B Bloknr.: NVT

Werknummer:
18-2019

juridische situatie bouwveld 10

datum: 13-09-2019
wijziging:

tek.nr.:
BA/VK.013

getekend: WLA

schaal: 1:250
formaat: A1

Trebbe Wonen
Postbus 250
8000 AG Zwolle

telefoon 088 259 00 00

TREBBE
ONTWIKKELT EN BOUWT

Definitief