


Werk: 49 won,4e Fase Nieuw Kortenoord
Onderdeel: Koperstekening
Werknr.: 15582
Datum: 24-7-2018
Vers: -
Schaal: 1:50
Formaat: A4

BN: 225

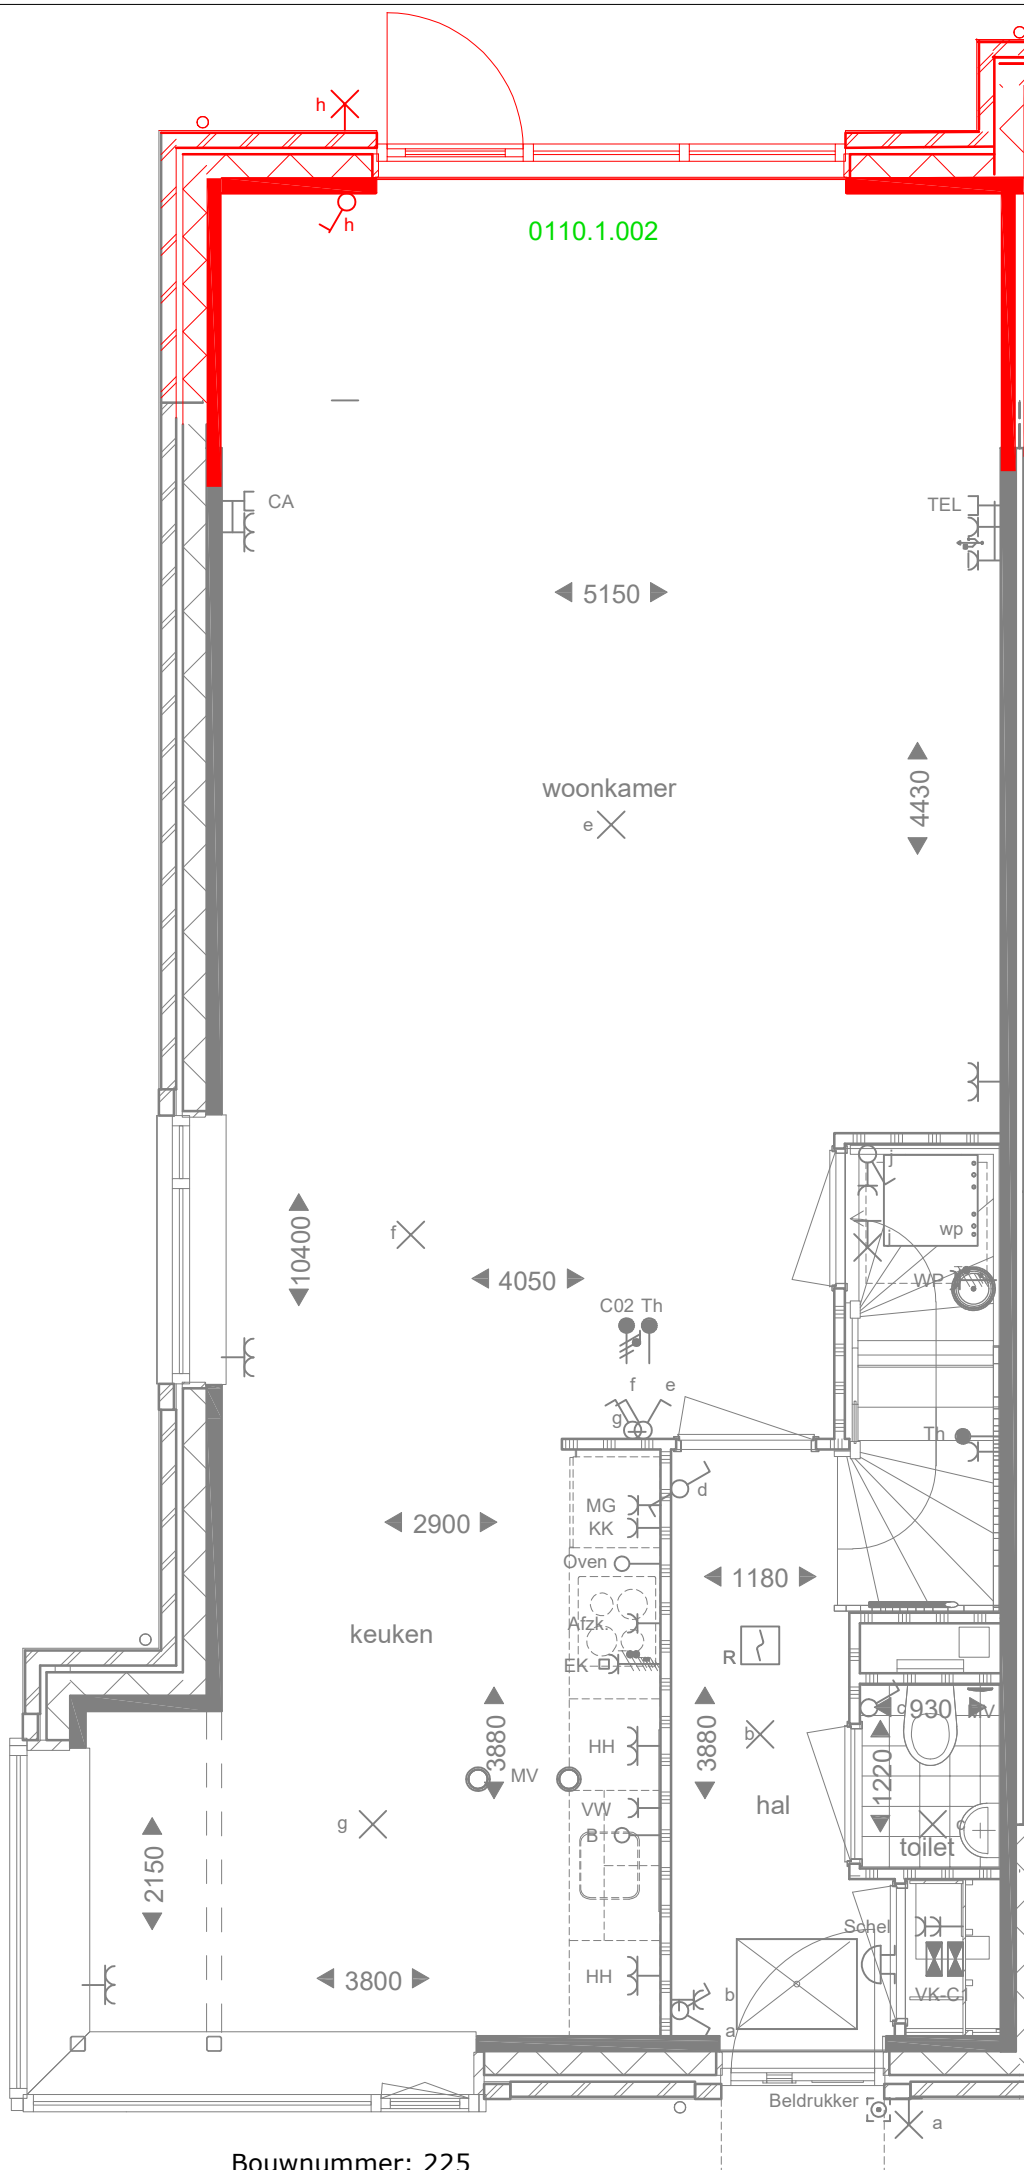

Bouwnummer: 225