

Wonintype A - BNR 08


RENVOOI BOUWKUNDIG

	constructieve wanden en buitenwanden		binnendeurkozijn, hout, dagmaat 902mm
	lichte scheidingswanden		kr. kruipluik
	thermische isolatie		gestreept = raam / deur naar binnen draaiend
	dakafwerking riet		getrokken = raam / deur naar buiten draaiend
	dakafwerking pannen		

RENVOOI W-INSTALLATIES

	ruimte v.v. vloerverwarming	
	buitenkraan	
	toevoerpunt plafond mechanische ventilatie	Posities en aantallen zijn indicatief
	afvoerpunt plafond mechanische ventilatie	Posities en aantallen zijn indicatief
	designradiator (electrisch)	
	VVW vloerverwarmingverdelers	
	WP warmtepomp	
	BO boiler	
	WTW warmteterugwin-unit	

SITUATIE

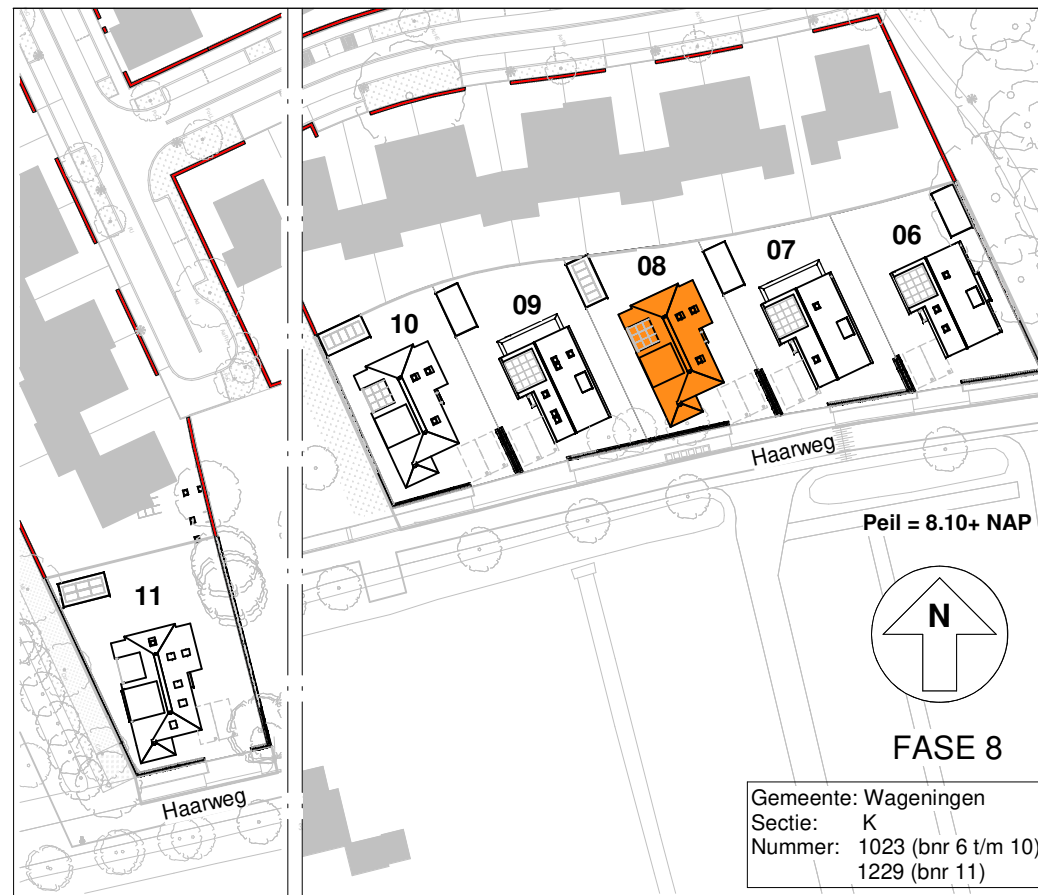

Bruto inhoud	797m ³
---------------------	-------------------

Gebruiksoppervlakte rieten kap	
00 begane grond	86 m ²
01 eerste verdieping	73 m ²
02 tweede verdieping	31 m ²
Totaal	189 m²

RENVOOI E-INSTALLATIES

Aantal	Symbol	Omschrijving
9		Aansluitpunt 1 fase, nul en beschermingscontact
1		Aansluitpunt data
4		Aansluitpunt niet bedraad
1		Aansluitpunt perilex 2 fasen
1		Aardmat
1		Bel
1		Centraal aardpunt
21		Centraaldoos met lichtpunt
16		Contactdoos 1-voudig met beschermingscontact
1		Contactdoos 1-voudig met beschermingscontact, waterdicht
2		Contactdoos 2-voudig met beschermingscontact
33		Contactdoos 2-voudig met beschermingscontact in 2 inbouwdozen
1		Drukknop
3		Melder, rook, optisch
16		Schakelaar, 1-polig
2		Schakelaar, serie-
12		Schakelaar, wissel-
6		Thermostaatleiding, bedraad
1		Verdeelinrichting



Westervoortsedijk 95a
6827 AW Arnhem
Postbus 48
6800 AA Arnhem

Tel (026)4430243

info@kuiperarnhem.nl
www.kuiperarnhem.nl



Project
Nieuwbouw 6 woningen fase 8
Buitenoord te Wageningen

Omschrijving
Verkooptekening
Woningtype A
BNR 08 - Voorblad

Schaal
1:200/1000


Formaat
A3

Datum
11-01-2024

Versie
4

Status
Definitief

Tekeningnummer
290-0-008

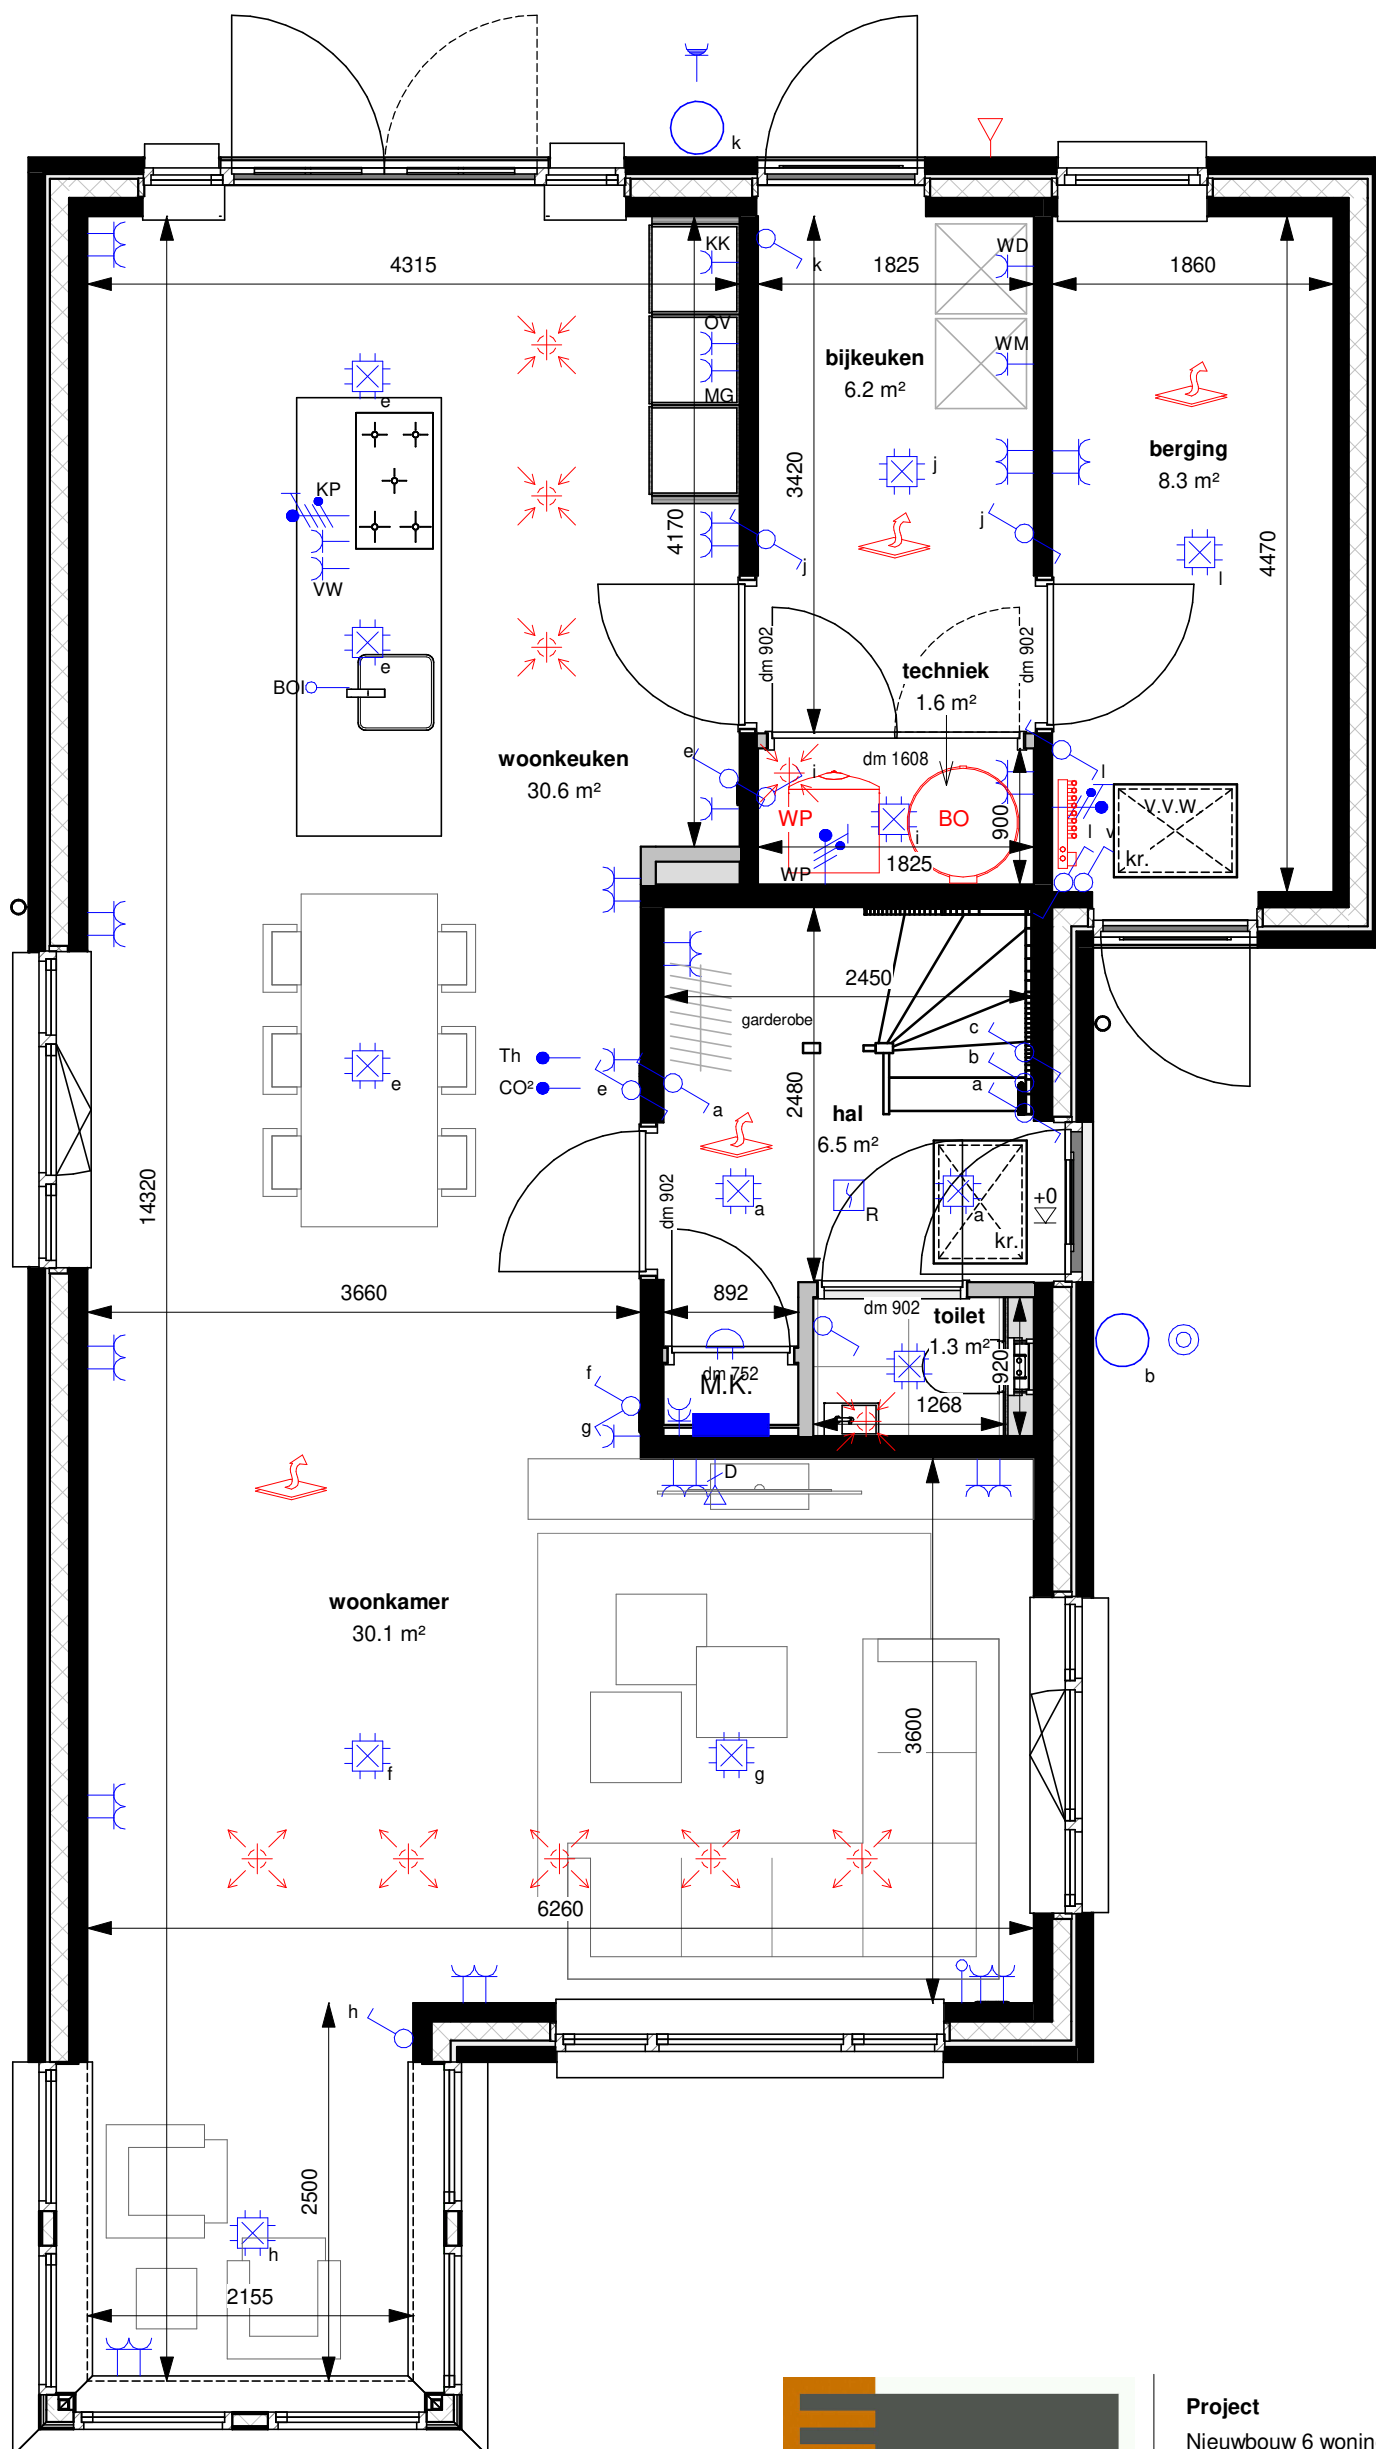

Westervoortsedijk 95a
6827 AW Arnhem
Postbus 48
6800 AA Arnhem

Tel (026)4430243

info@kuiperarnhem.nl
www.kuiperarnhem.nl



Project
Nieuwbouw 6 woningen fase 8
Buitenoord te Wageningen

Omschrijving
Verkooptekening
Woningtype A
BNR 08 - Begane grond

Schaal
1:50


Formaat
A3

Datum
04-07-2022

Versie
3

Status
Definitief

Tekeningnummer
290-0-008-01

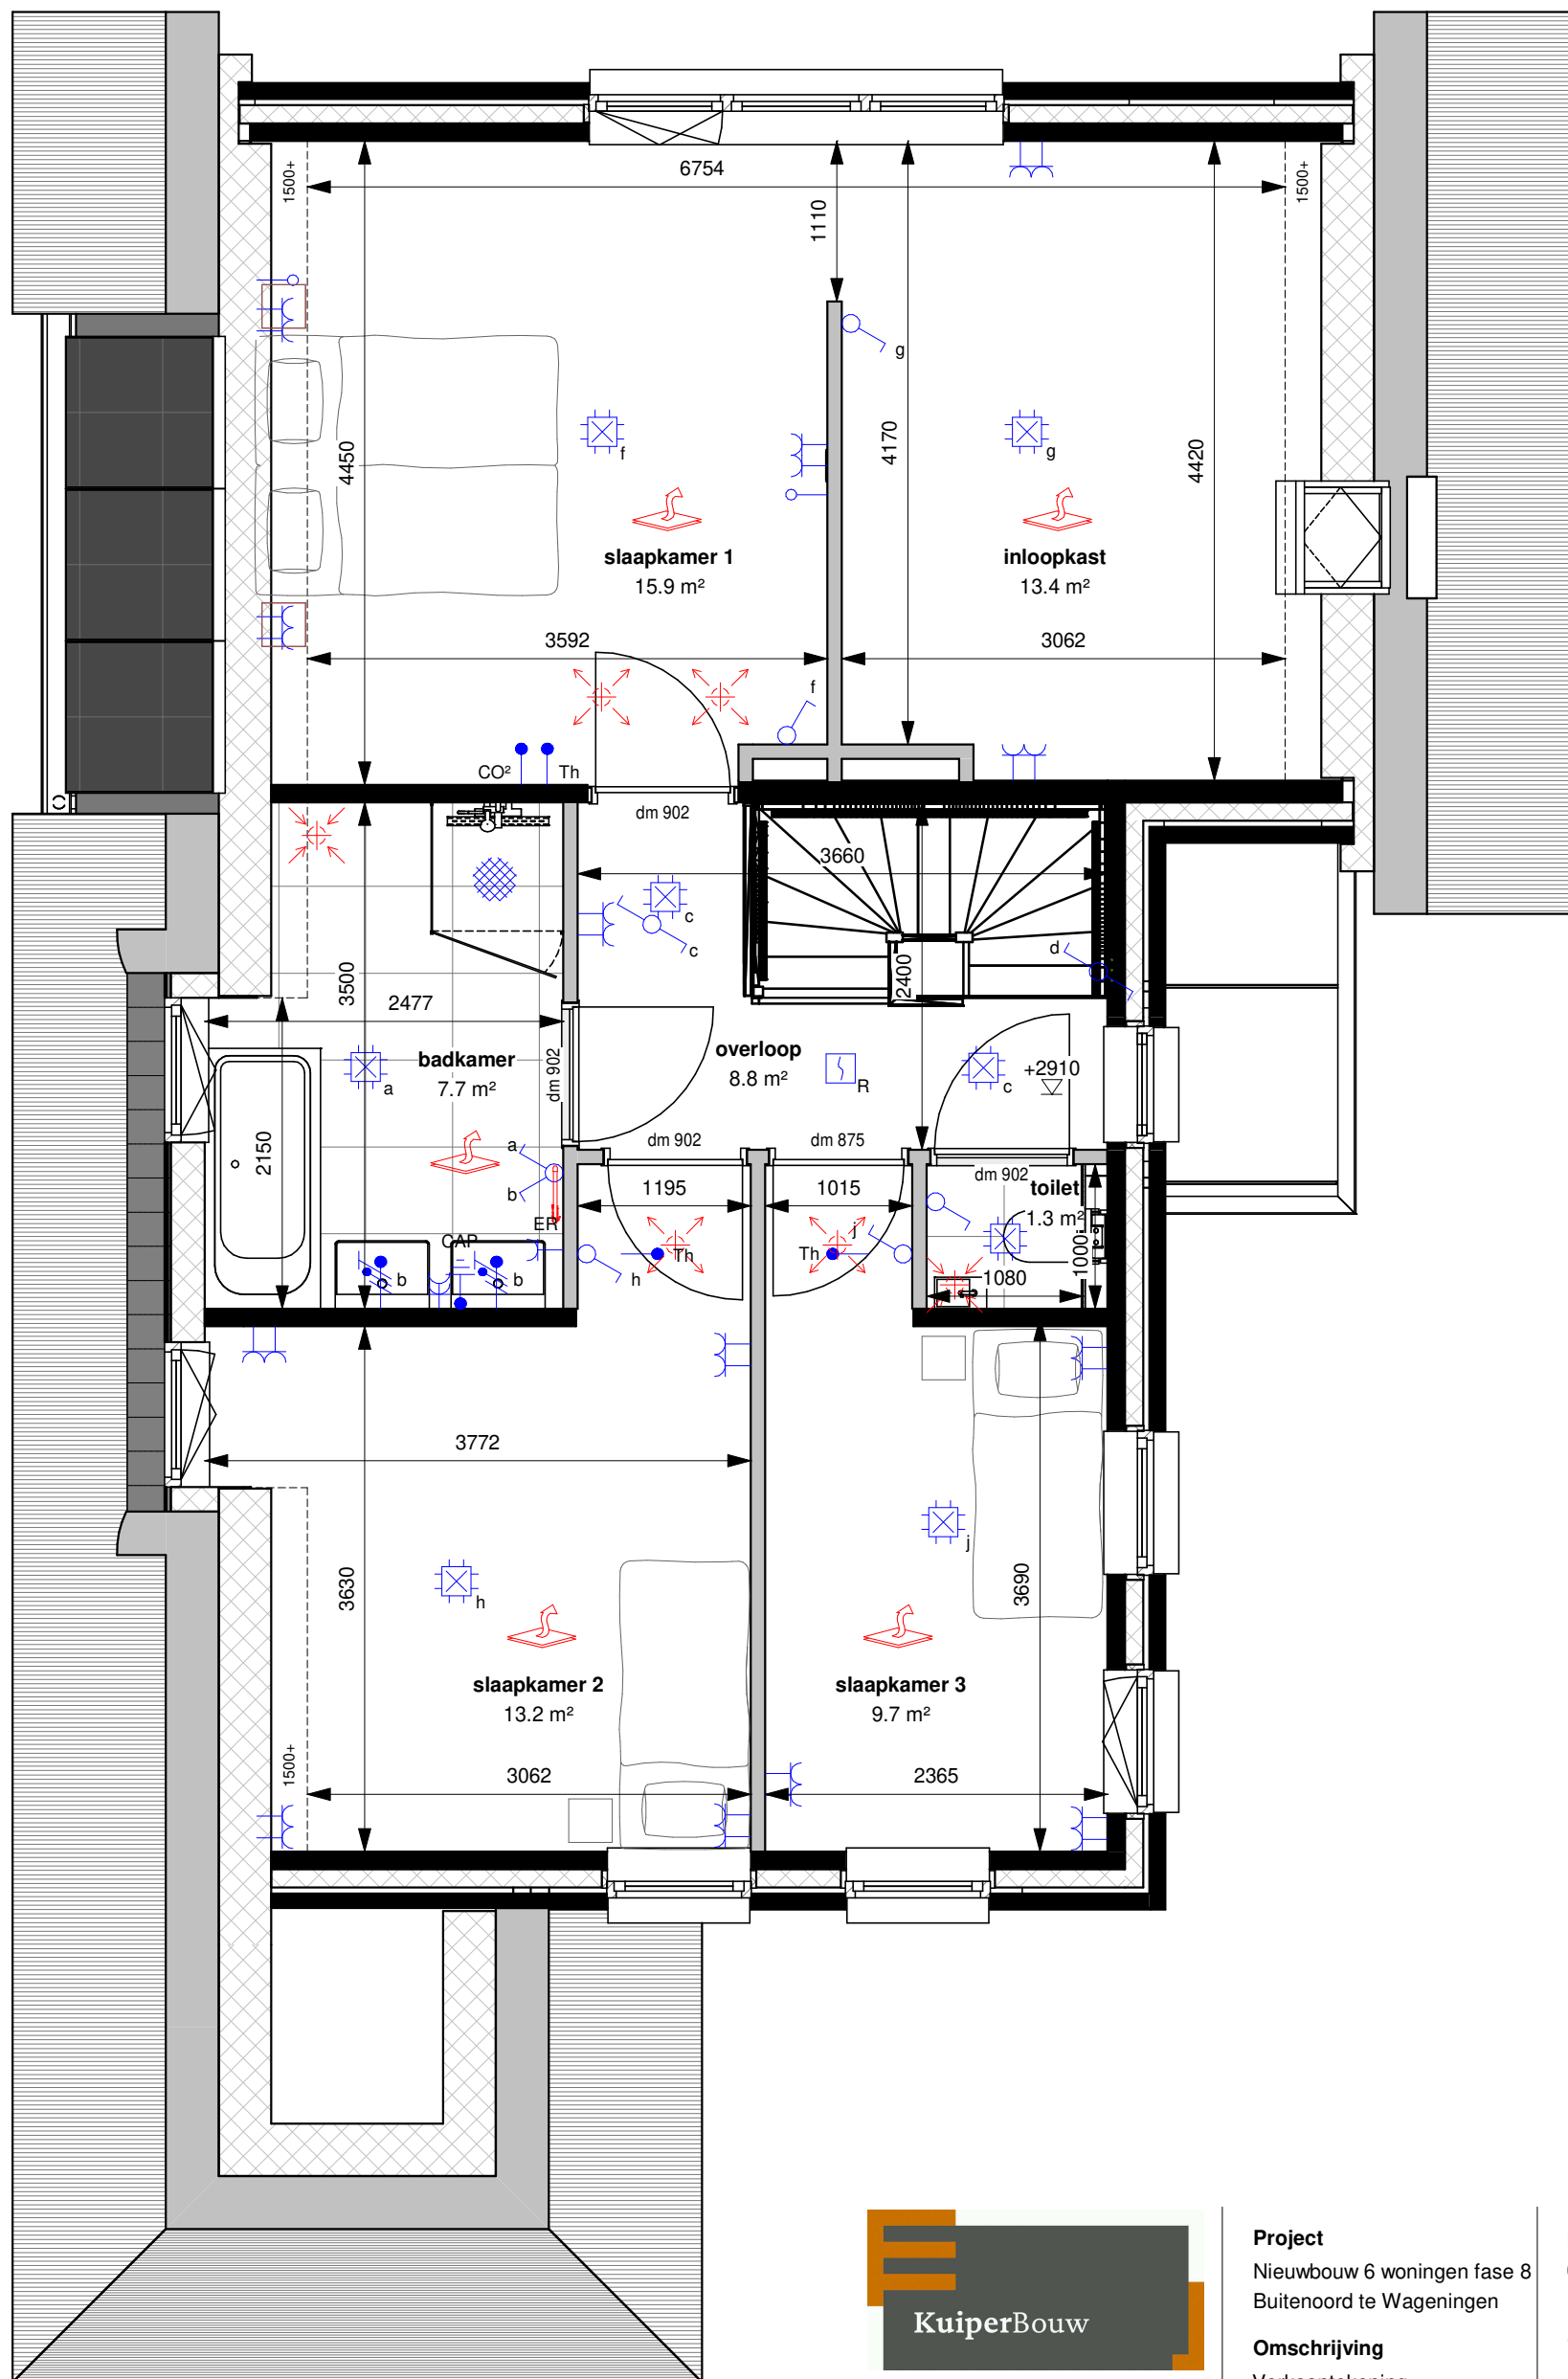

Westervoortsedijk 95a
6827 AW Arnhem
Postbus 48
6800 AA Arnhem

Tel (026)4430243

info@kuiperarnhem.nl
www.kuiperarnhem.nl



Project
Nieuwbouw 6 woningen fase 8
Buitenoord te Wageningen

Omschrijving
Verkooptekening
Woningtype A
BNR 08 - 1e verdieping

Schaal
1:50


Formaat
A3

Datum
04-07-2022

Versie
3

Status
Definitief

Tekeningnummer
290-0-008-02

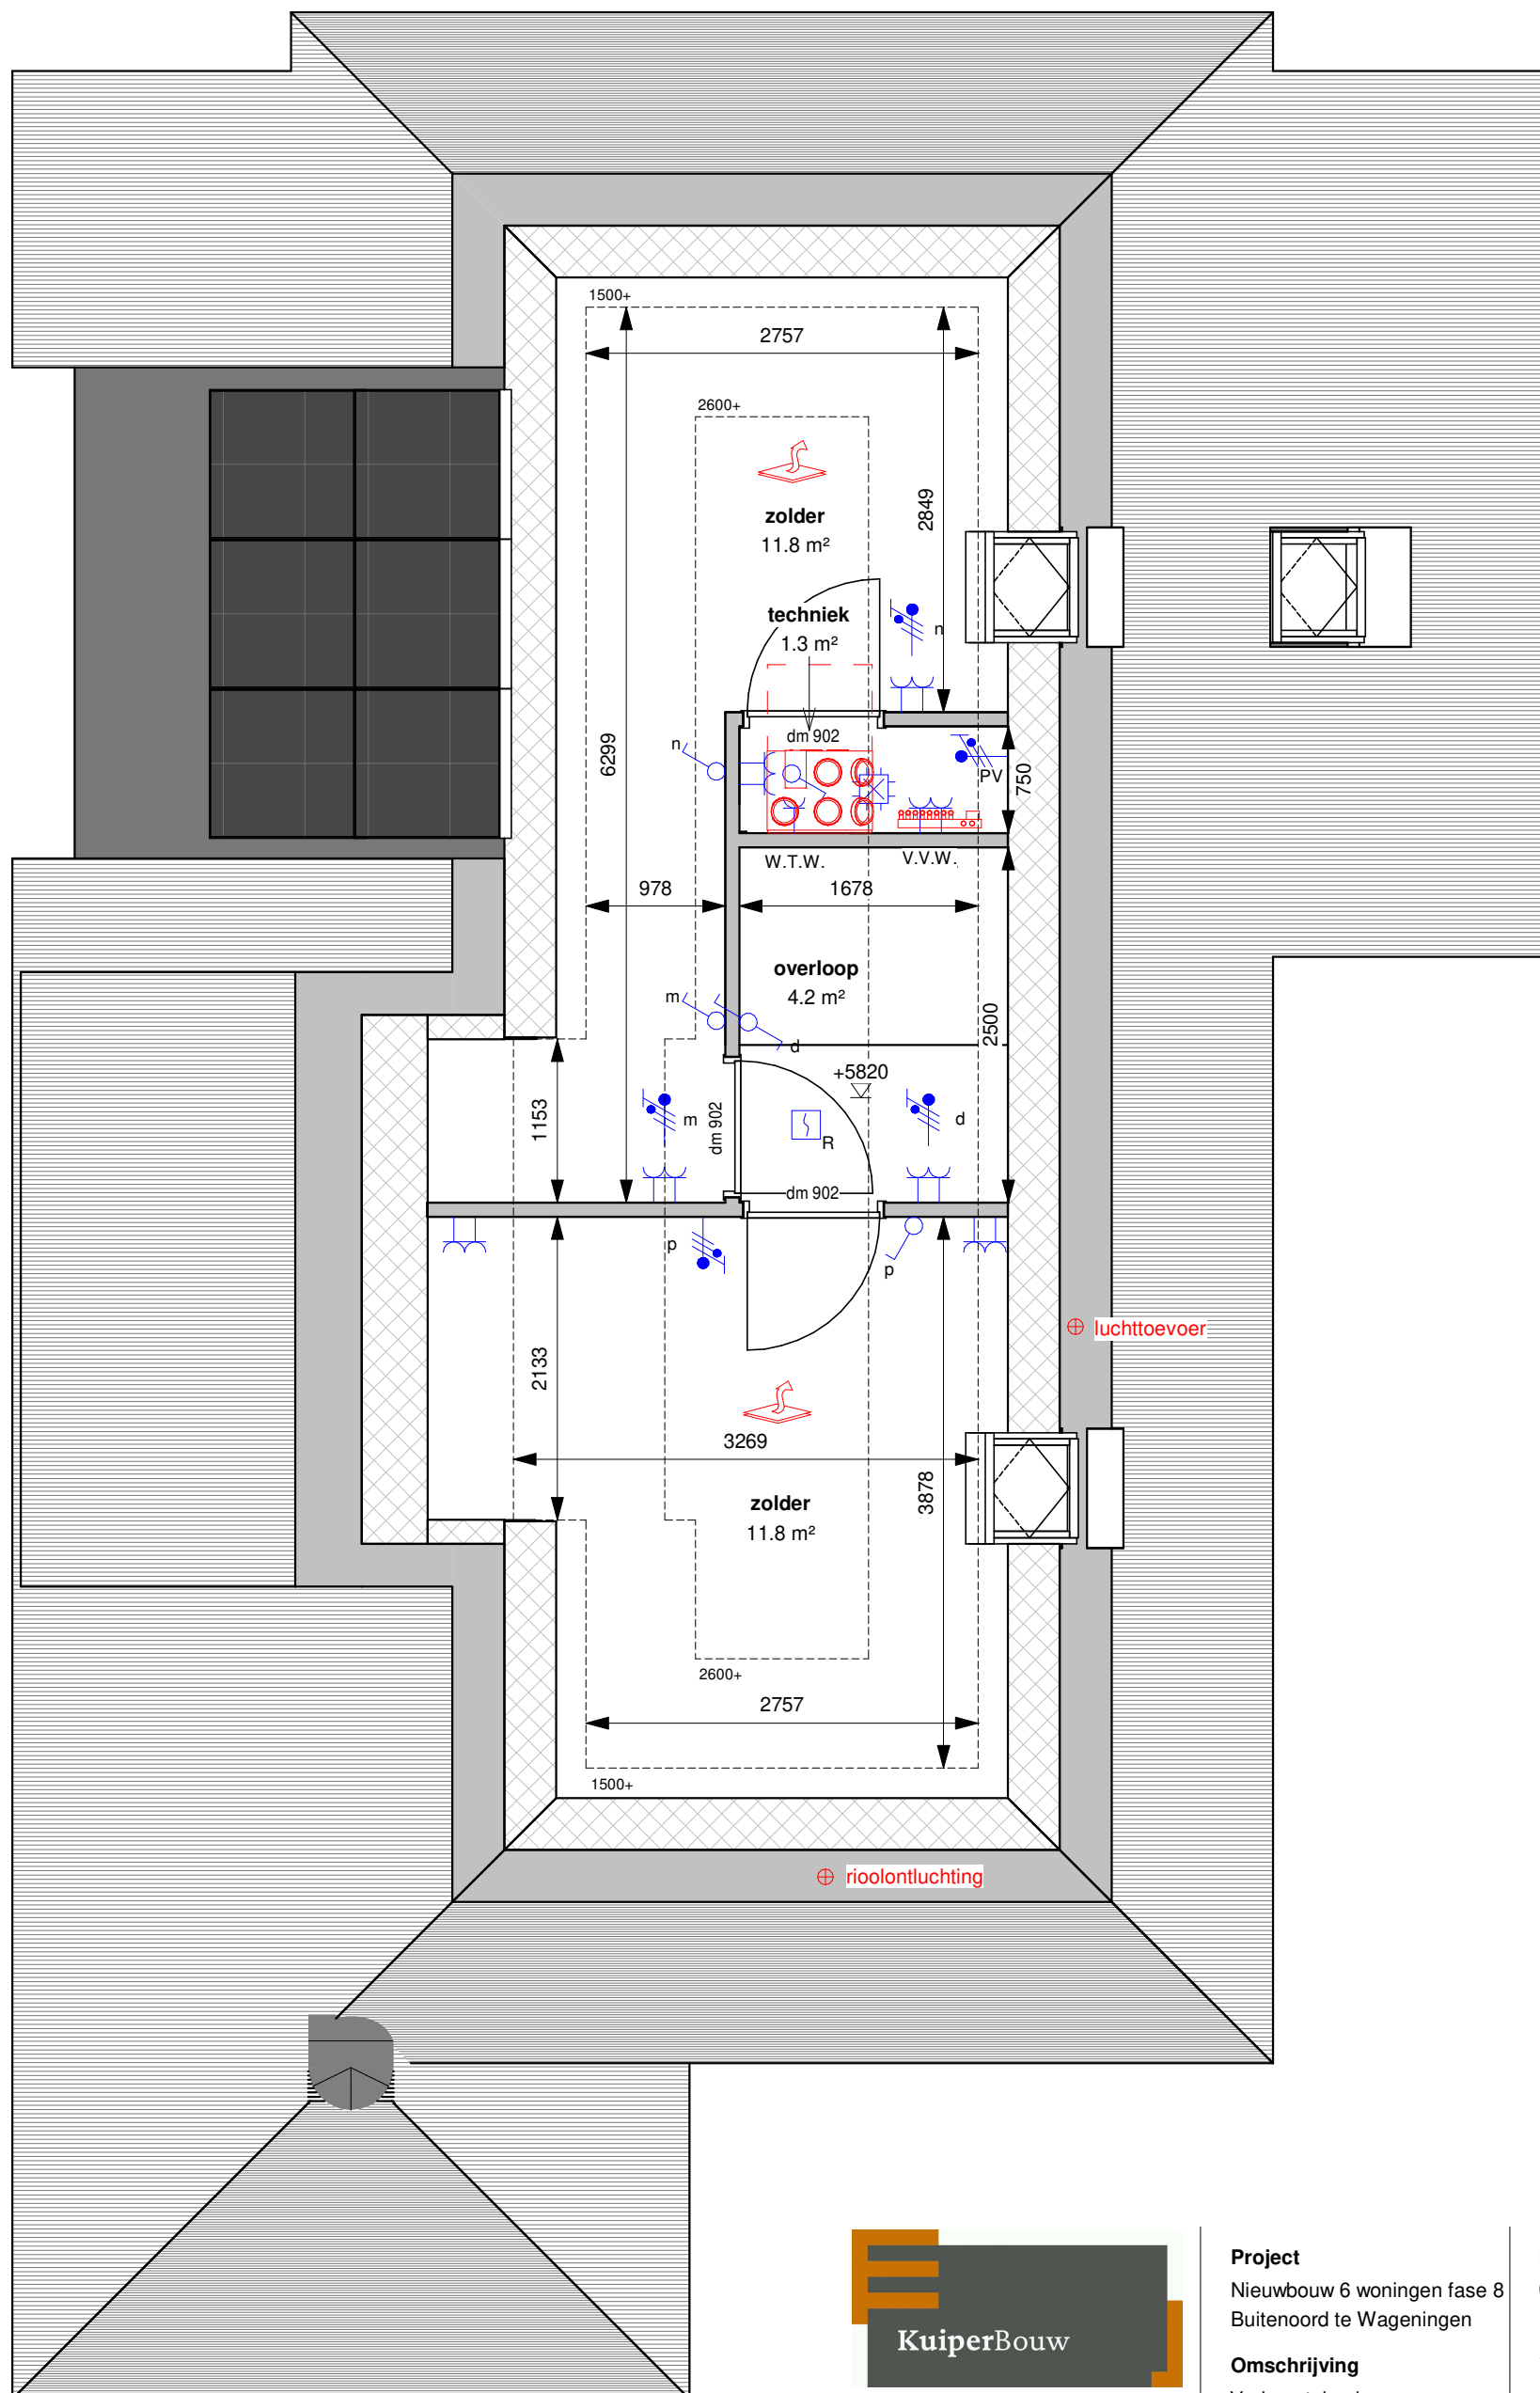

Westervoortsedijk 95a
6827 AW Arnhem
Postbus 48
6800 AA Arnhem

Tel (026)4430243

info@kuiperarnhem.nl
www.kuiperarnhem.nl



Project
Nieuwbouw 6 woningen fase 8
Buitenoord te Wageningen

Omschrijving
Verkooptekening
Woningtype A
BNR 08 - 2e verdieping

Schaal
1:50

Formaat
A3

Datum
04-07-2022

Versie
3

Status
Definitief

Tekeningnummer
290-0-008-03



Voorgevel



Rechter zijgevel



Achtergevel



Linker zijgevel



Westervoortsedijk 95a
6827 AW Arnhem
Postbus 48
6800 AA Arnhem

Tel (026)4430243

info@kuiperarnhem.nl
www.kuiperarnhem.nl



Project
Nieuwbouw 6 woningen fase 8
Buitenoord te Wageningen

Omschrijving
Verkooptekening
Woningtype A
BNR 08 - Gevels

Schaal
1:100


Formaat
A3

Datum
04-07-2022

Versie
3

Status
Definitief

Tekeningnummer
290-0-008-04

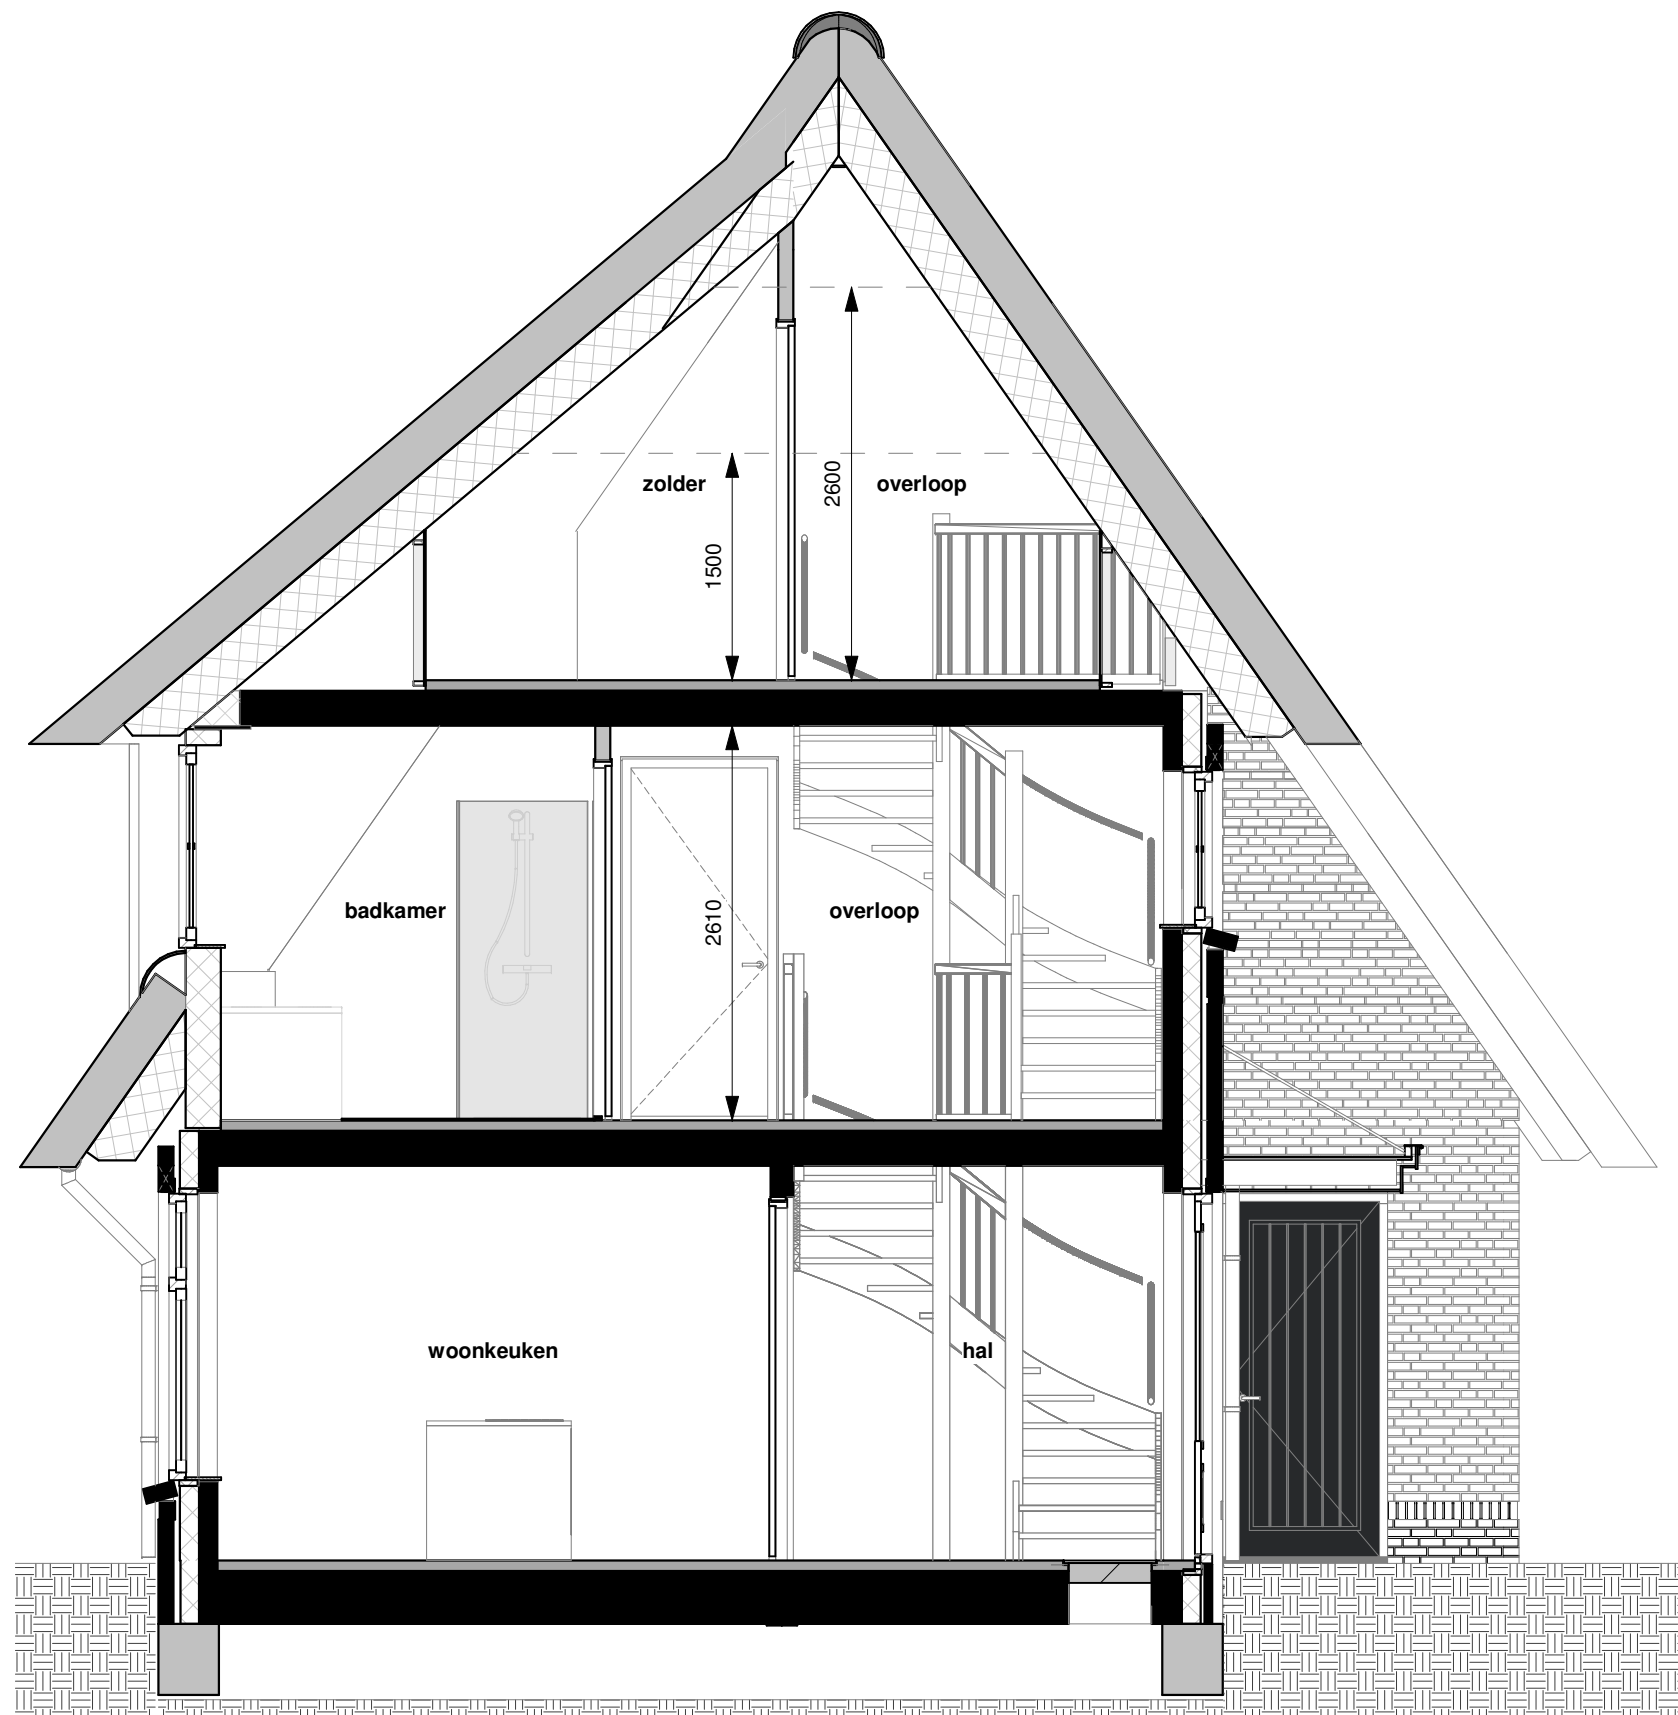

Doorsnede



Westervoortsedijk 95a
6827 AW Arnhem
Postbus 48
6800 AA Arnhem

Tel (026)4430243

info@kuiperarnhem.nl
www.kuiperarnhem.nl



Project
Nieuwbouw 6 woningen fase 8
Buitenoord te Wageningen

Omschrijving
Verkooptekening
Woningtype A
BNR 08 - Doorsnede

Schaal
1:50


Formaat
A3

Datum
04-07-2022


Versie
3

Status
Definitief


Tekeningnummer
290-0-008-05

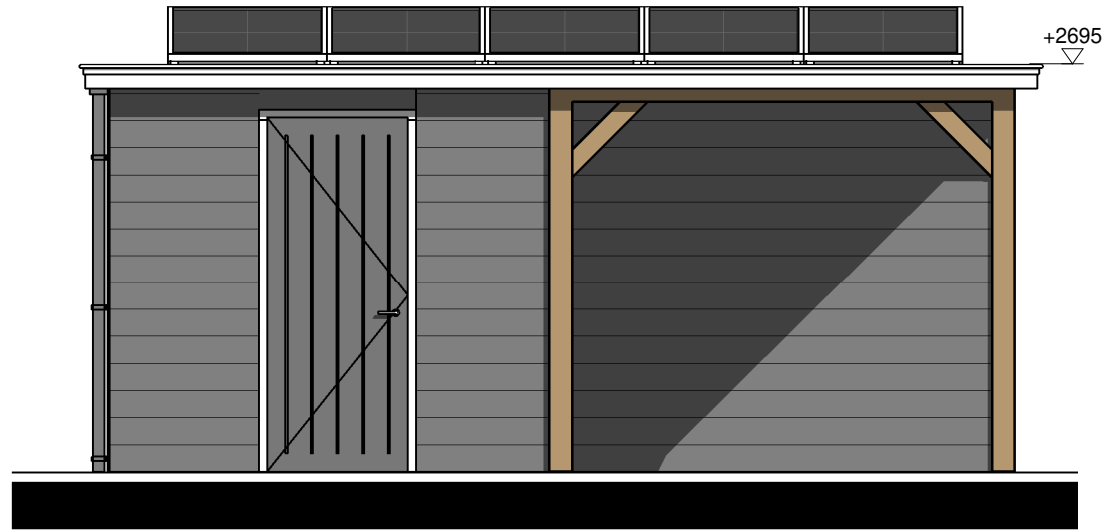


Voorgevel

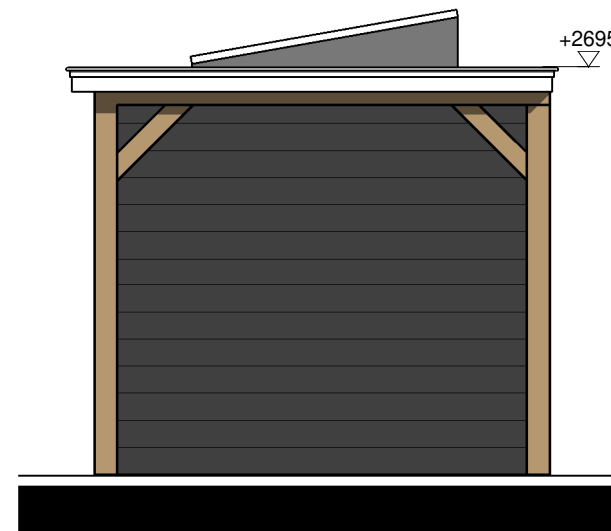


Rechter zijgevel

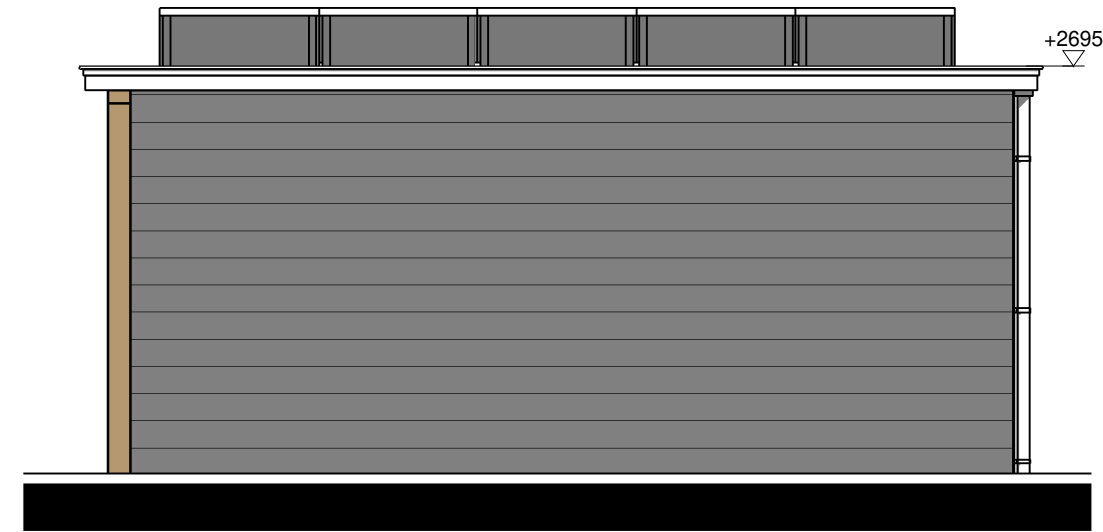

Achtergevel

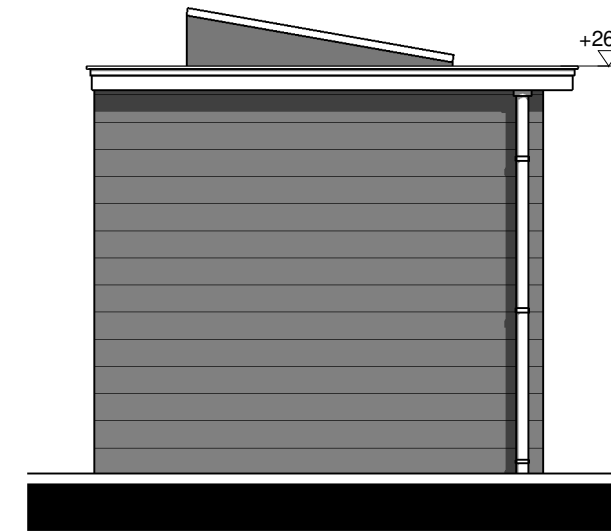

Linker zijgevel

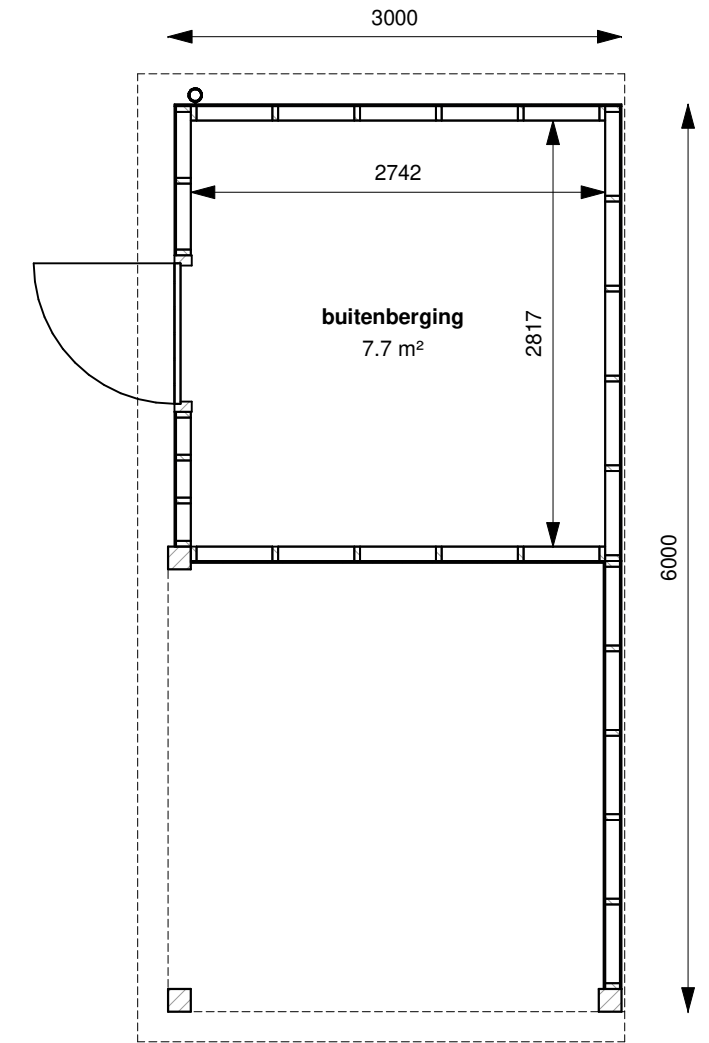

Begane grond



Westervoortsedijk 95a
6827 AW Arnhem
Postbus 48
6800 AA Arnhem

Tel (026)4430243

info@kuiperarnhem.nl
www.kuiperarnhem.nl



Project
Nieuwbouw 6 woningen fase 8
Buitenoord te Wageningen

Omschrijving
Verkooptekening
Woningtype A
BNR 08 - Buitenberging

Schaal
1:50

Formaat
A3

Datum
04-07-2022

Versie
3

Status
Definitief

Tekeningnummer
290-0-008-06