




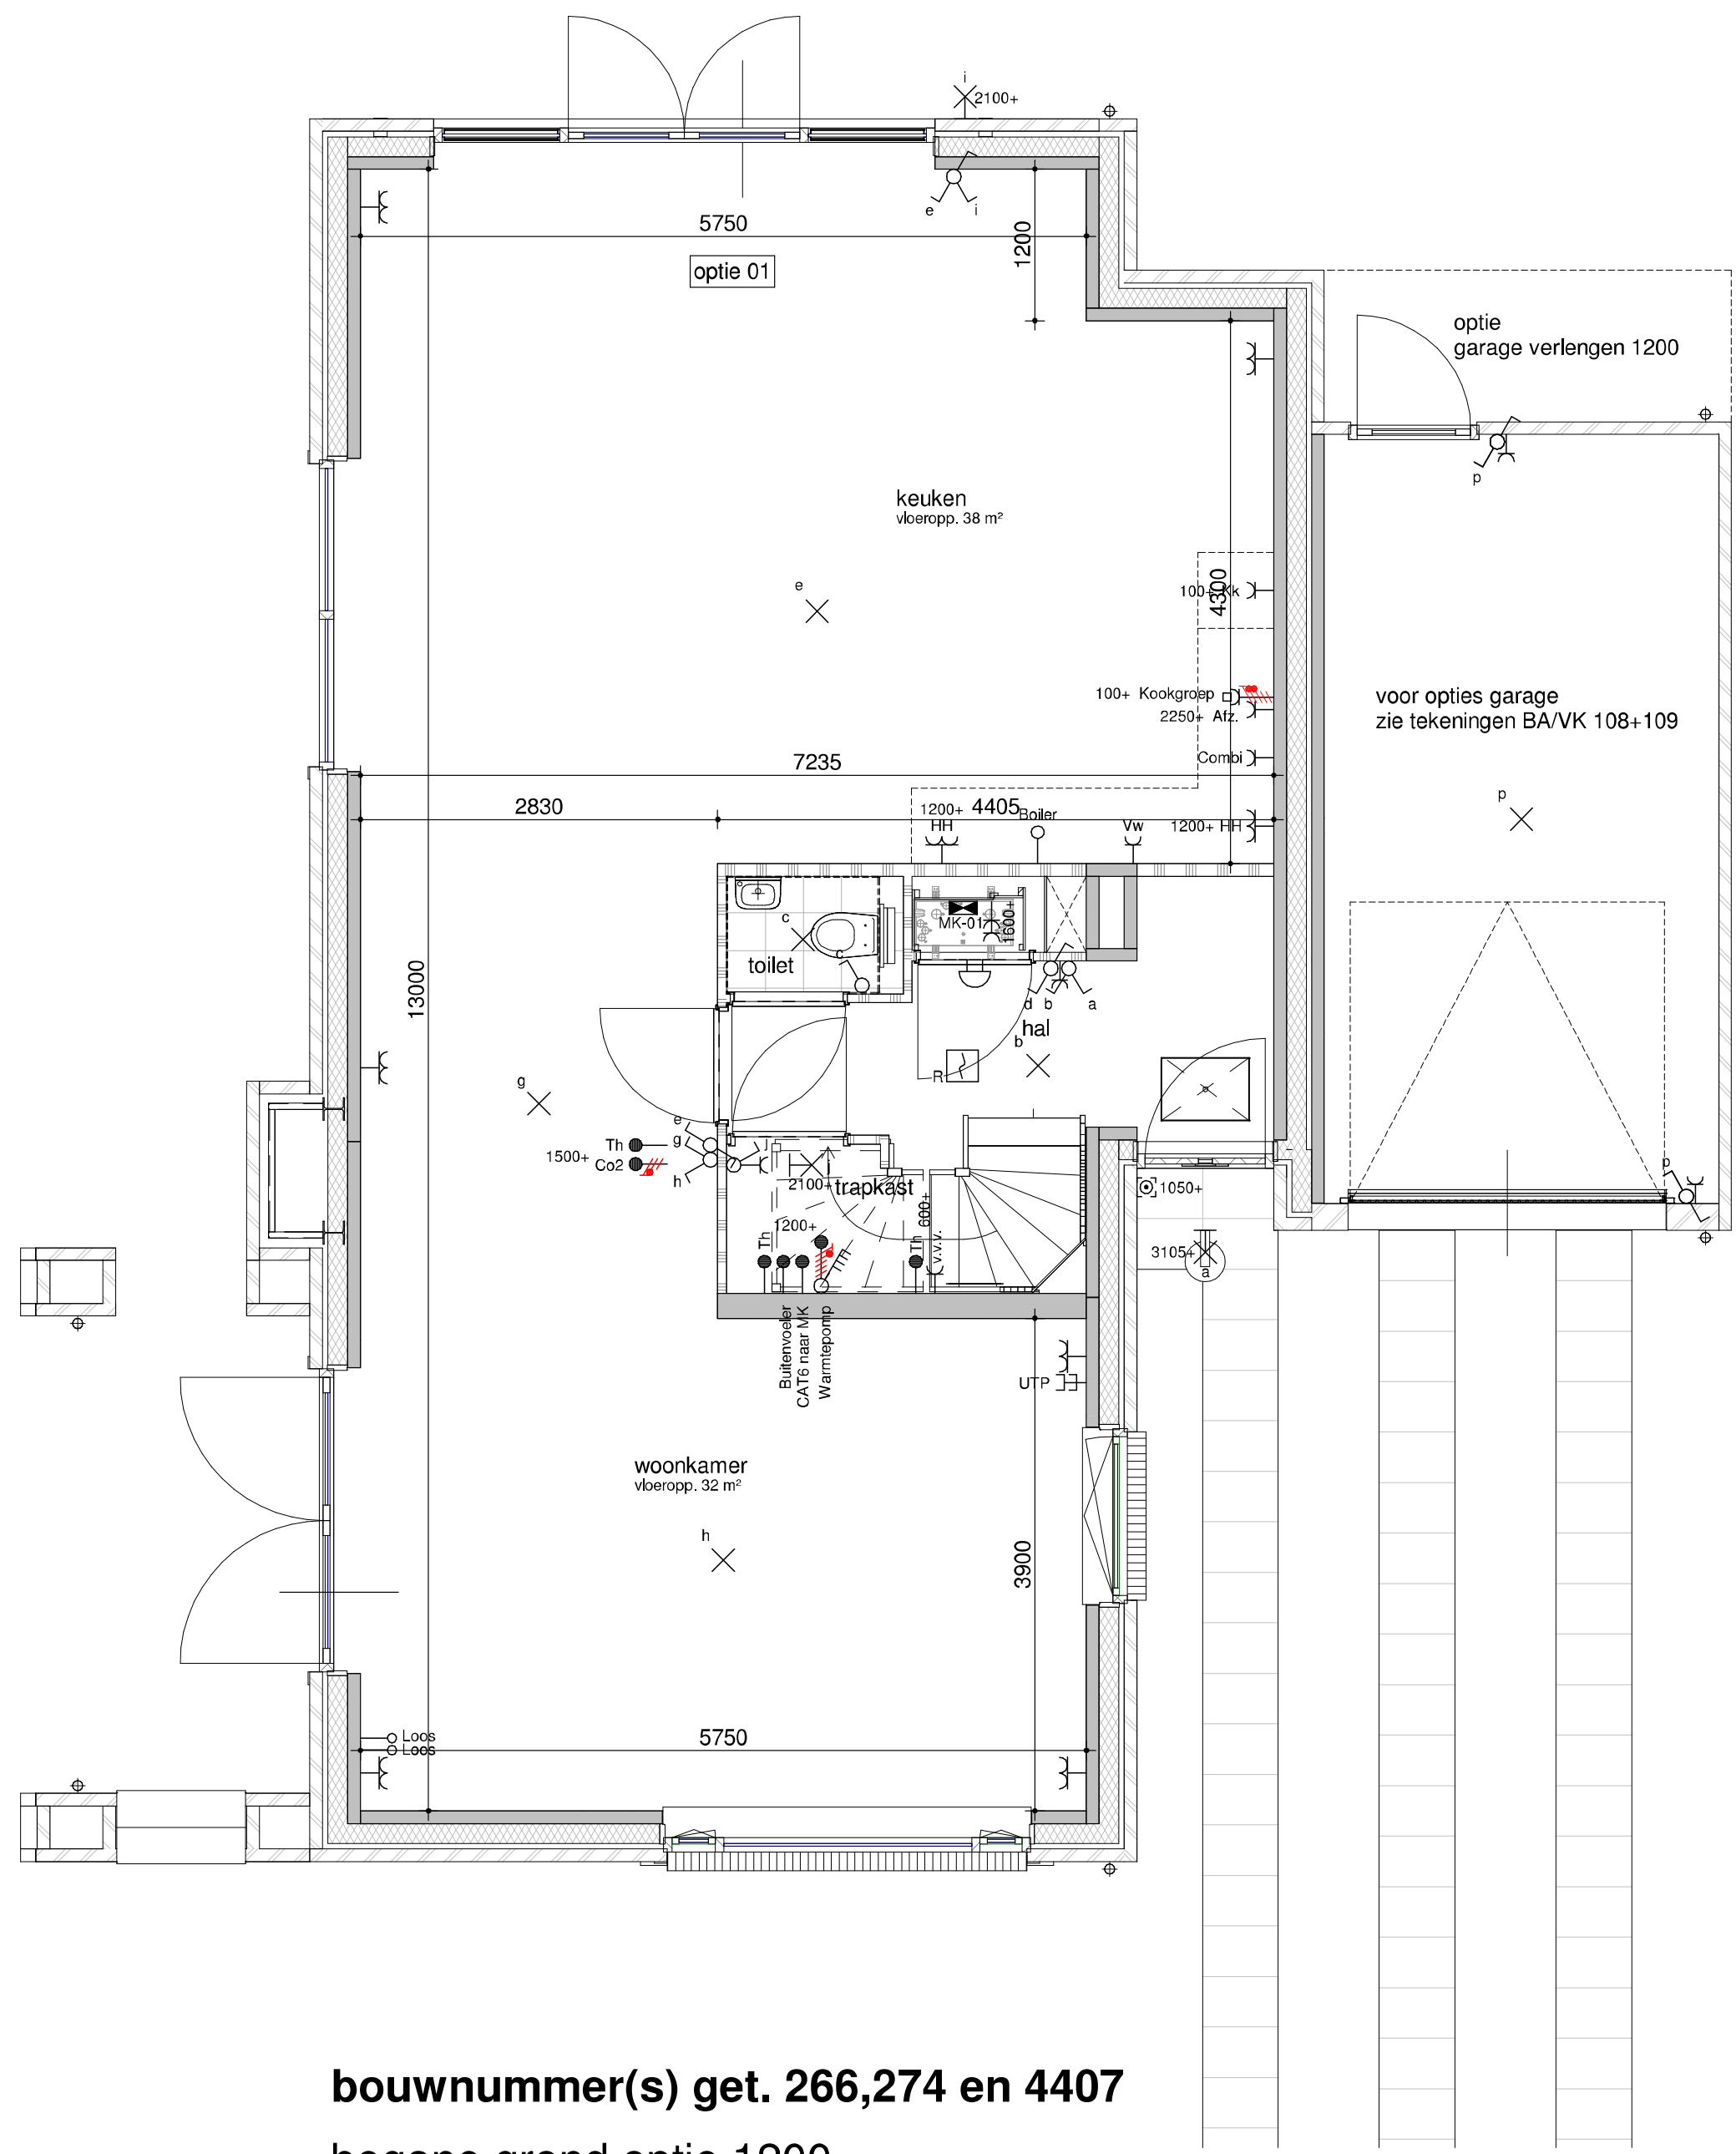

bouwnummer(s) get. 266,274 en 4407
begane grond optie 1200
1 : 50

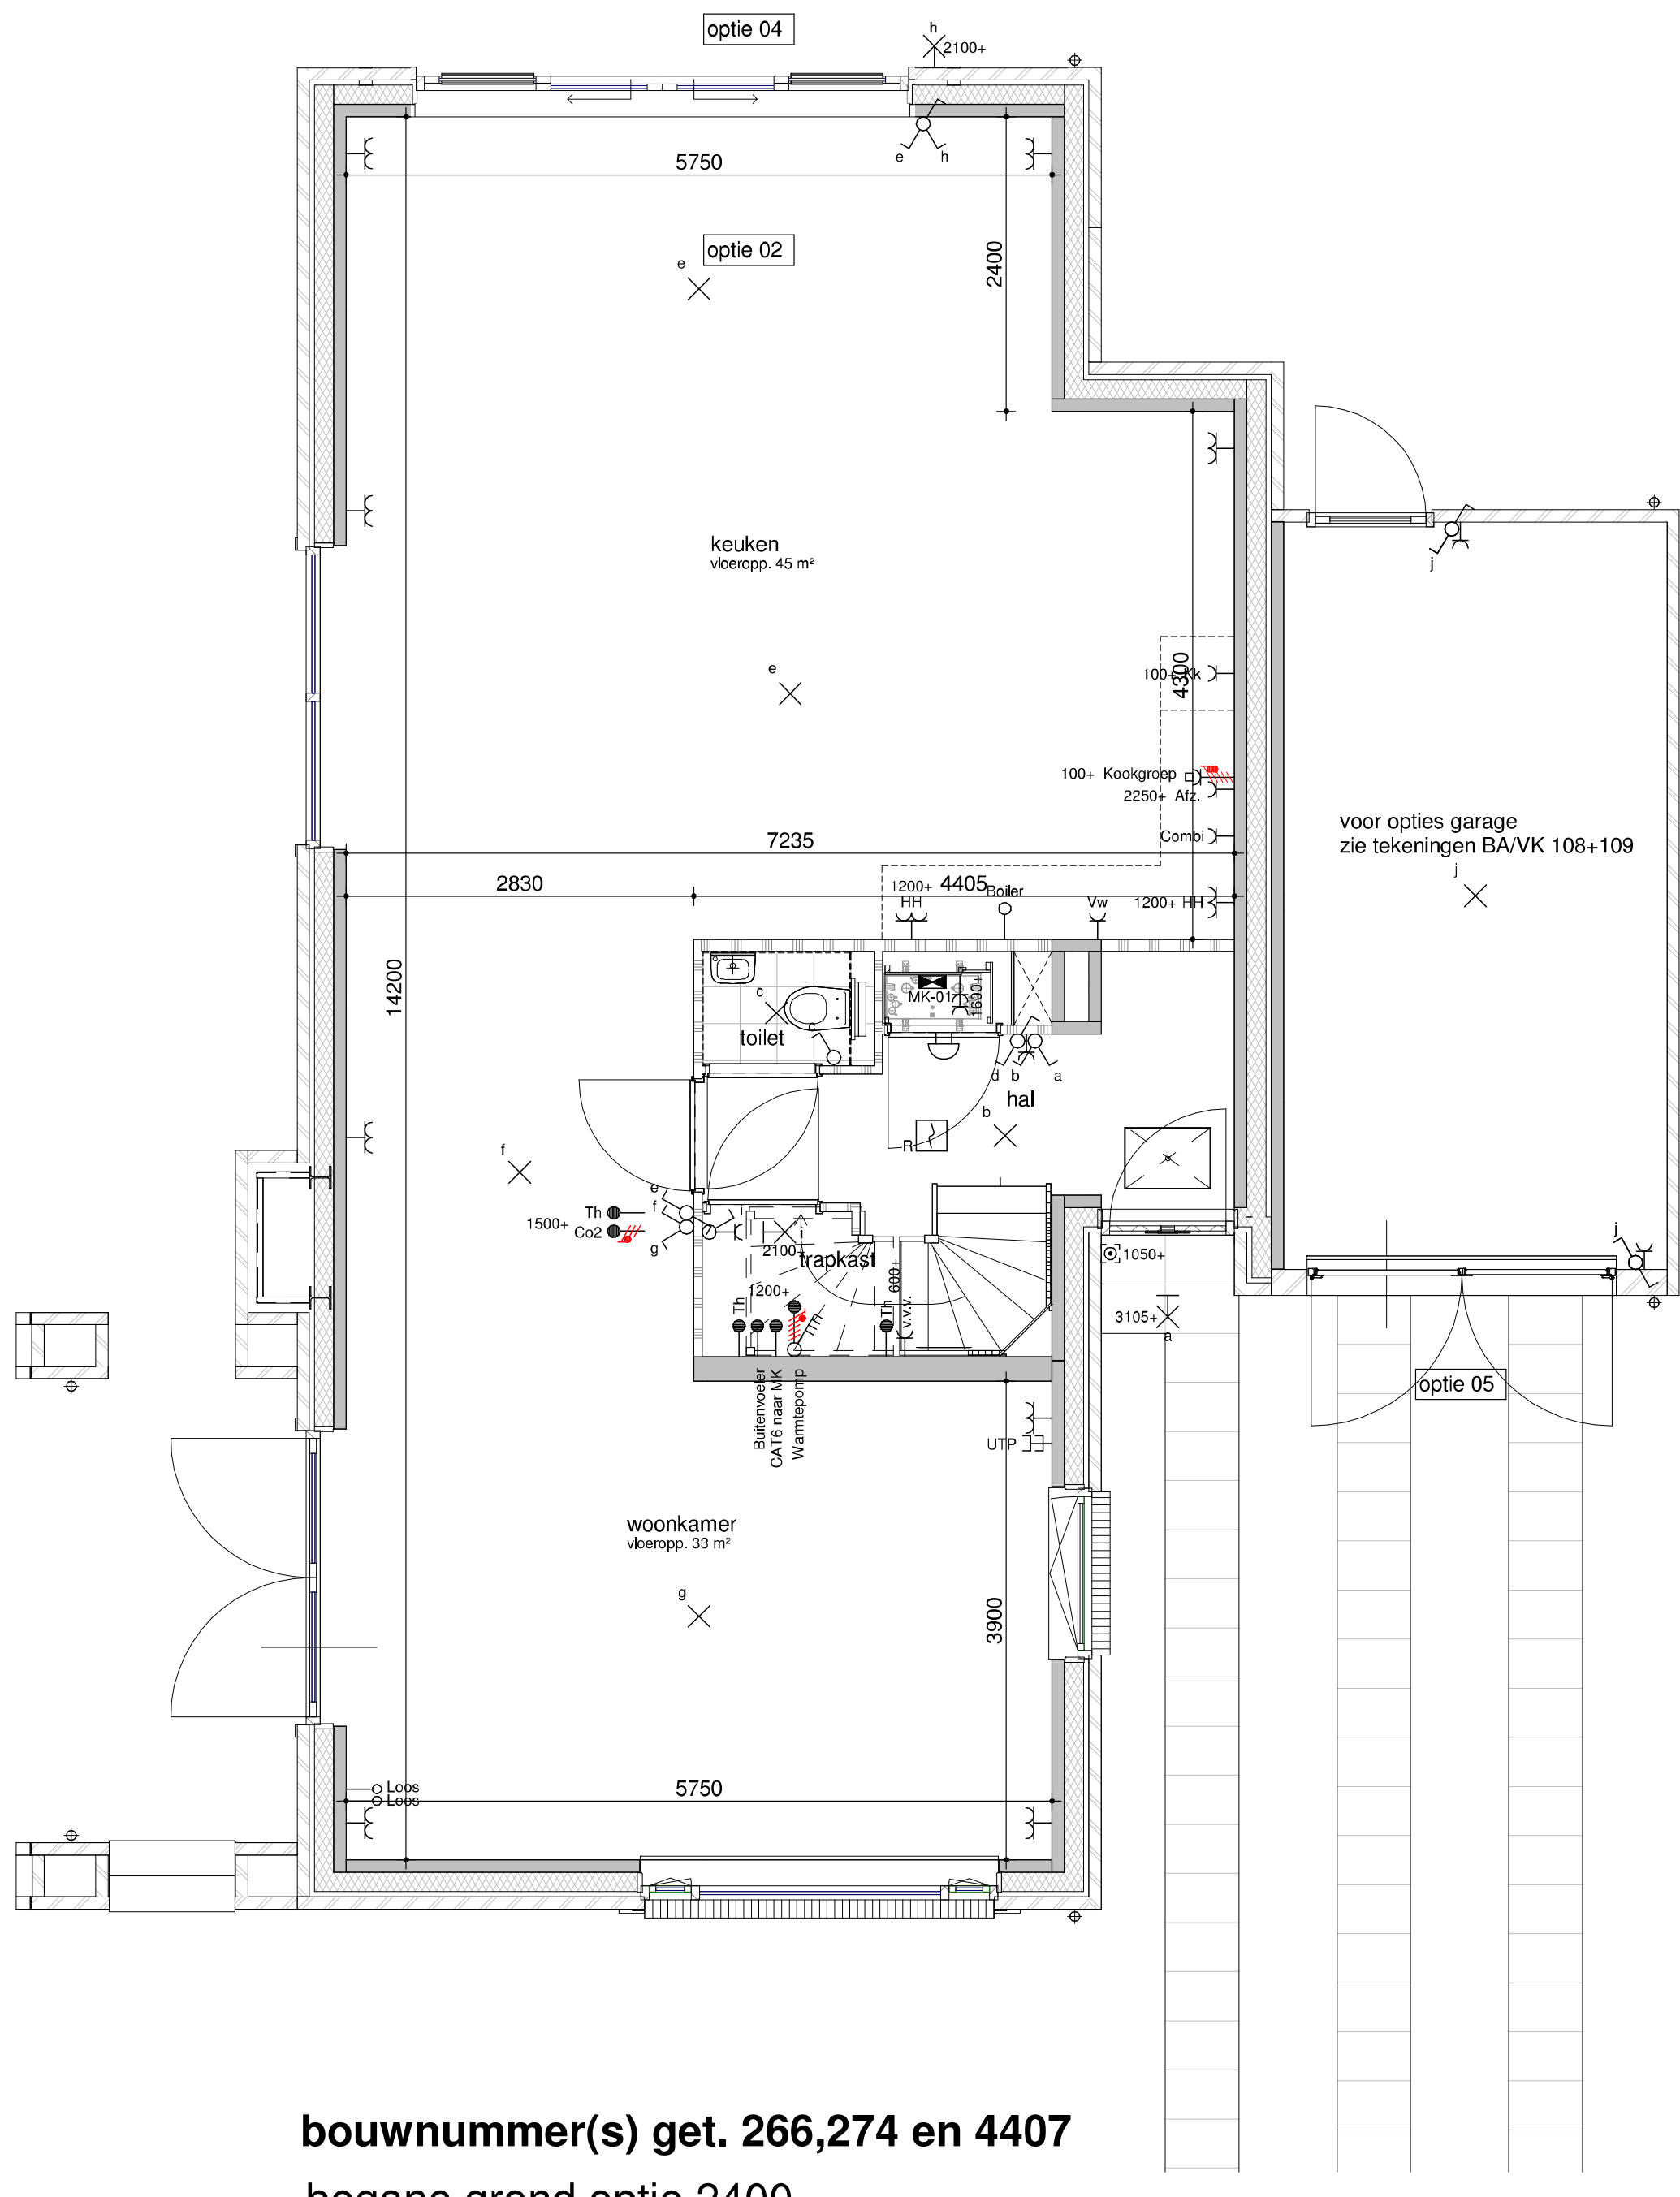

bouwnummer(s) get. 266,274 en 4407
begane grond optie 2400
1 : 50

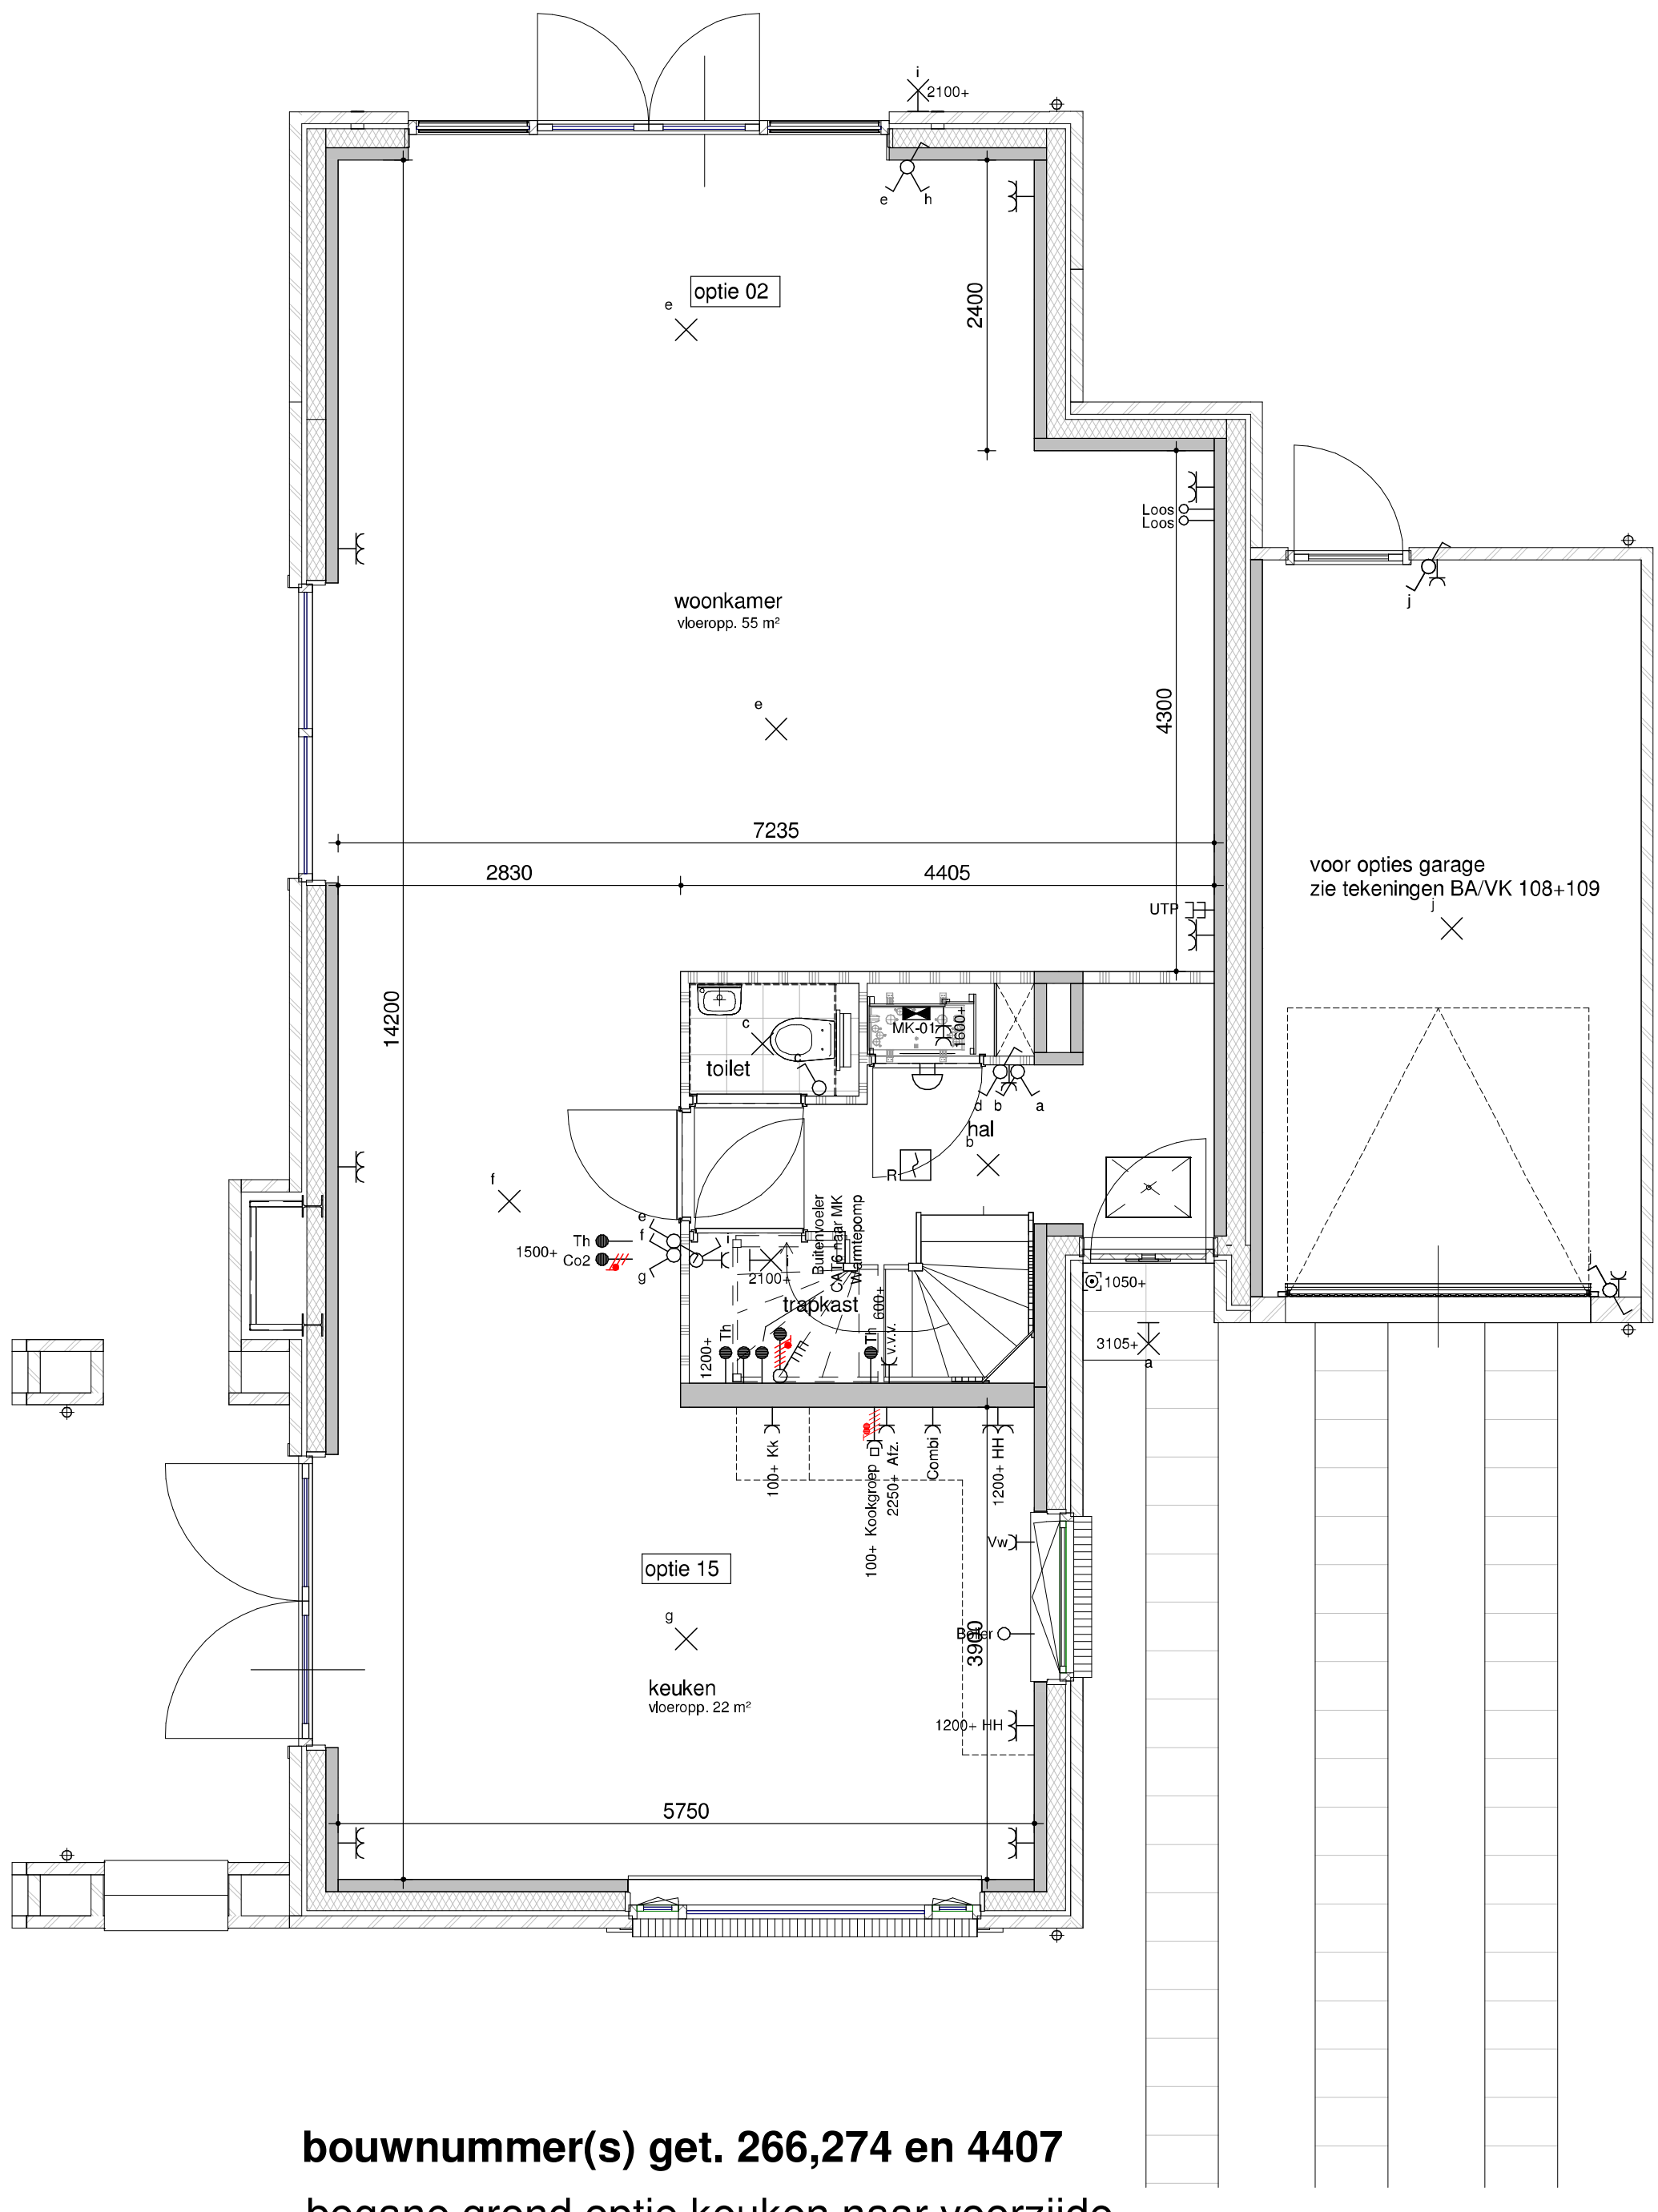

bouwnummer(s) get. 266,274 en 4407
begane grond optie keuken naar voorzijde
1 : 50




bouwnummer(s) get. 266,274 en 4407
optie inloopkast achter + extra slaapkamer voor
1 : 50




bouwnummer(s) get. 266,274 en 4407
eerste verdieping optie inloopkast voor
1 : 50

optie inloopkast met schuifdeur
1 : 50

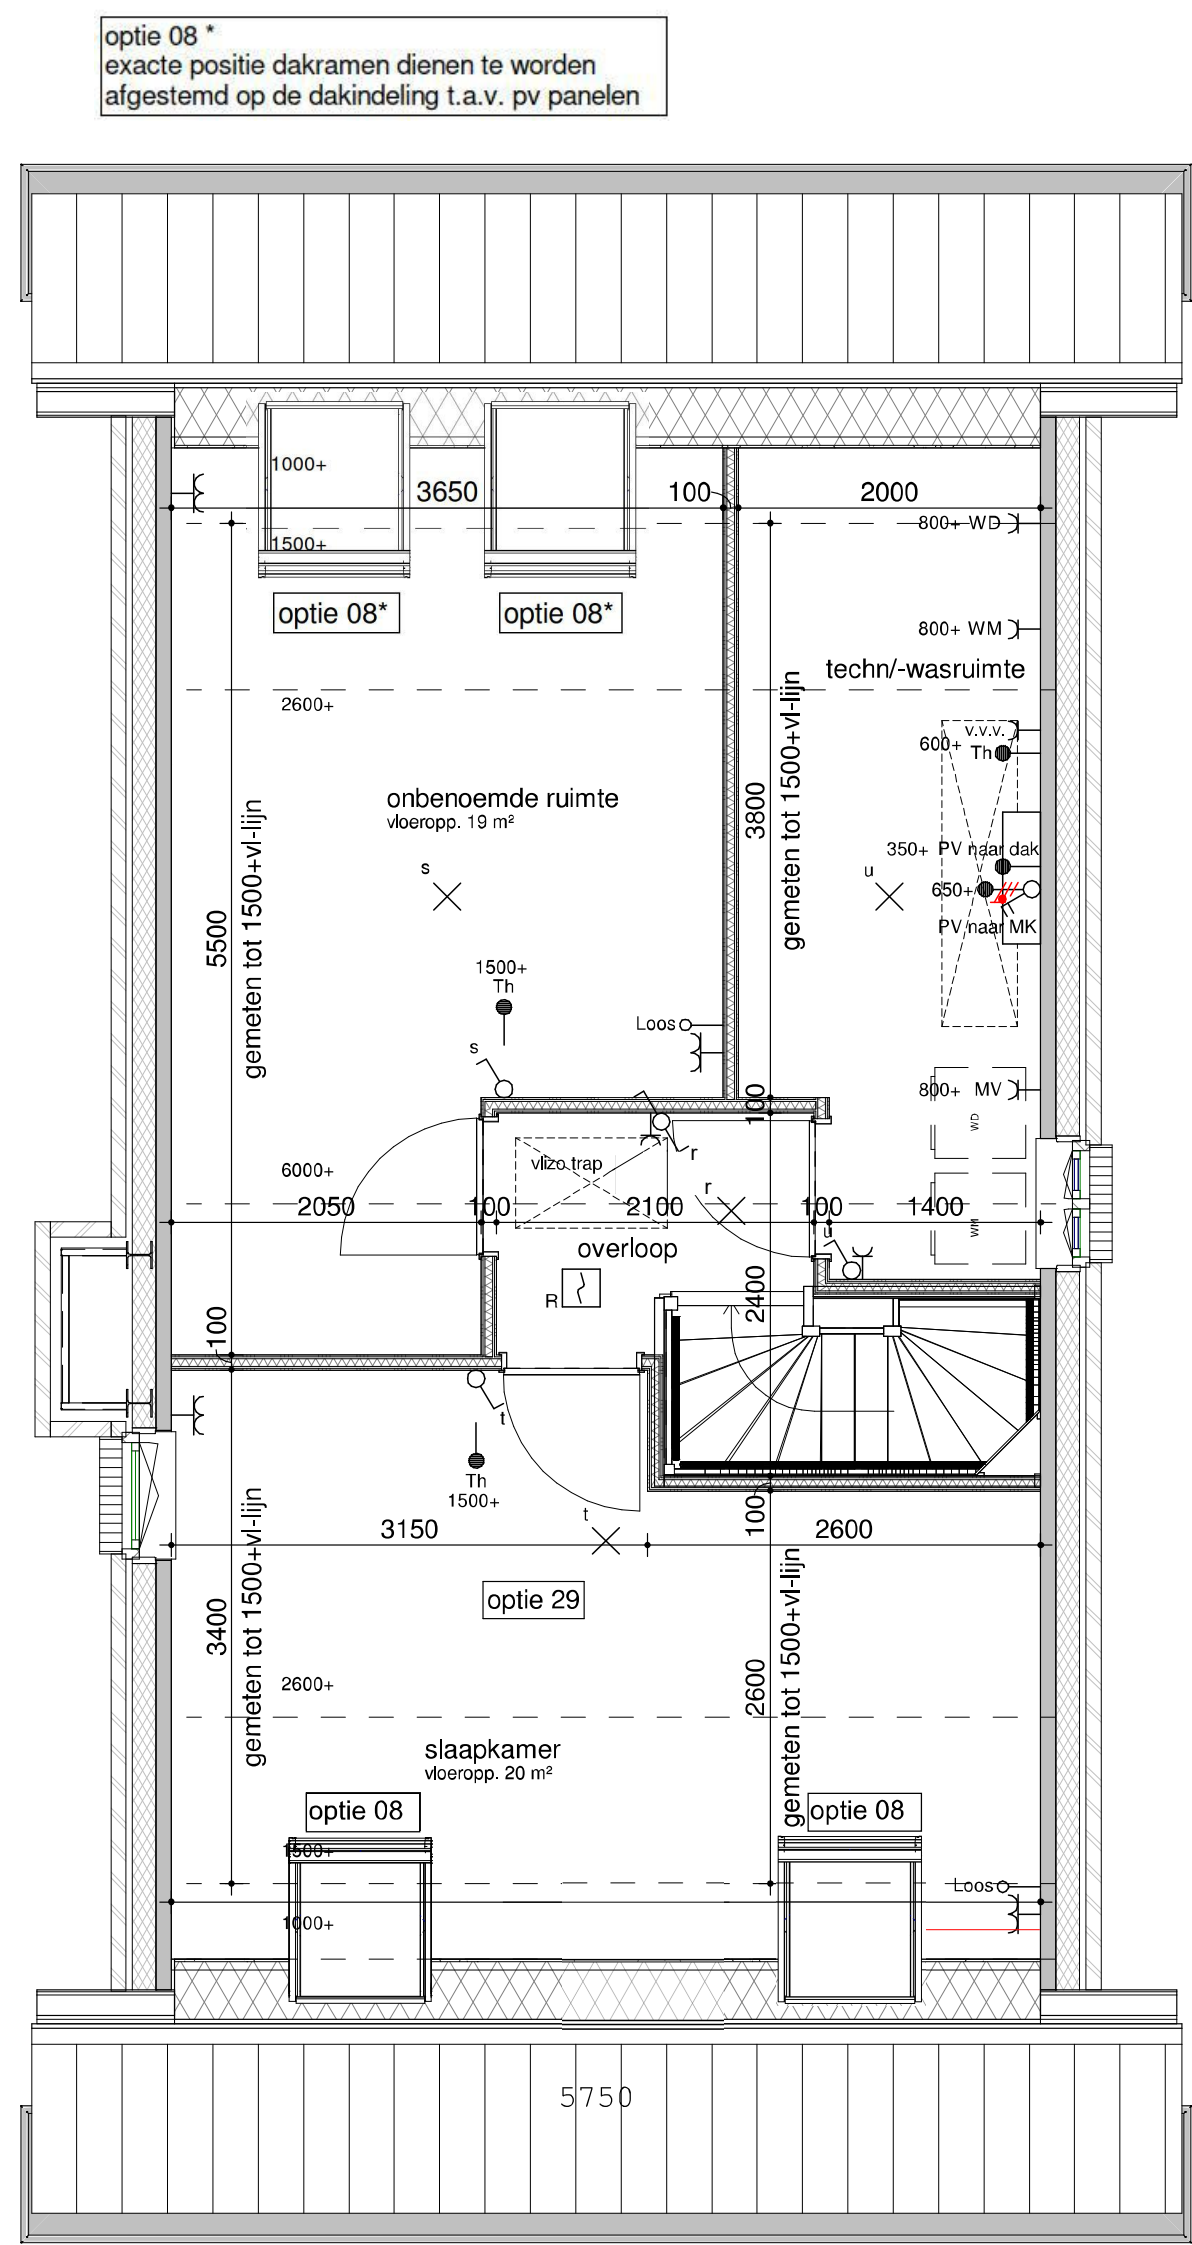

bouwnummer(s) get. 266,274 en 4407
zolderindeling 1
1 : 50

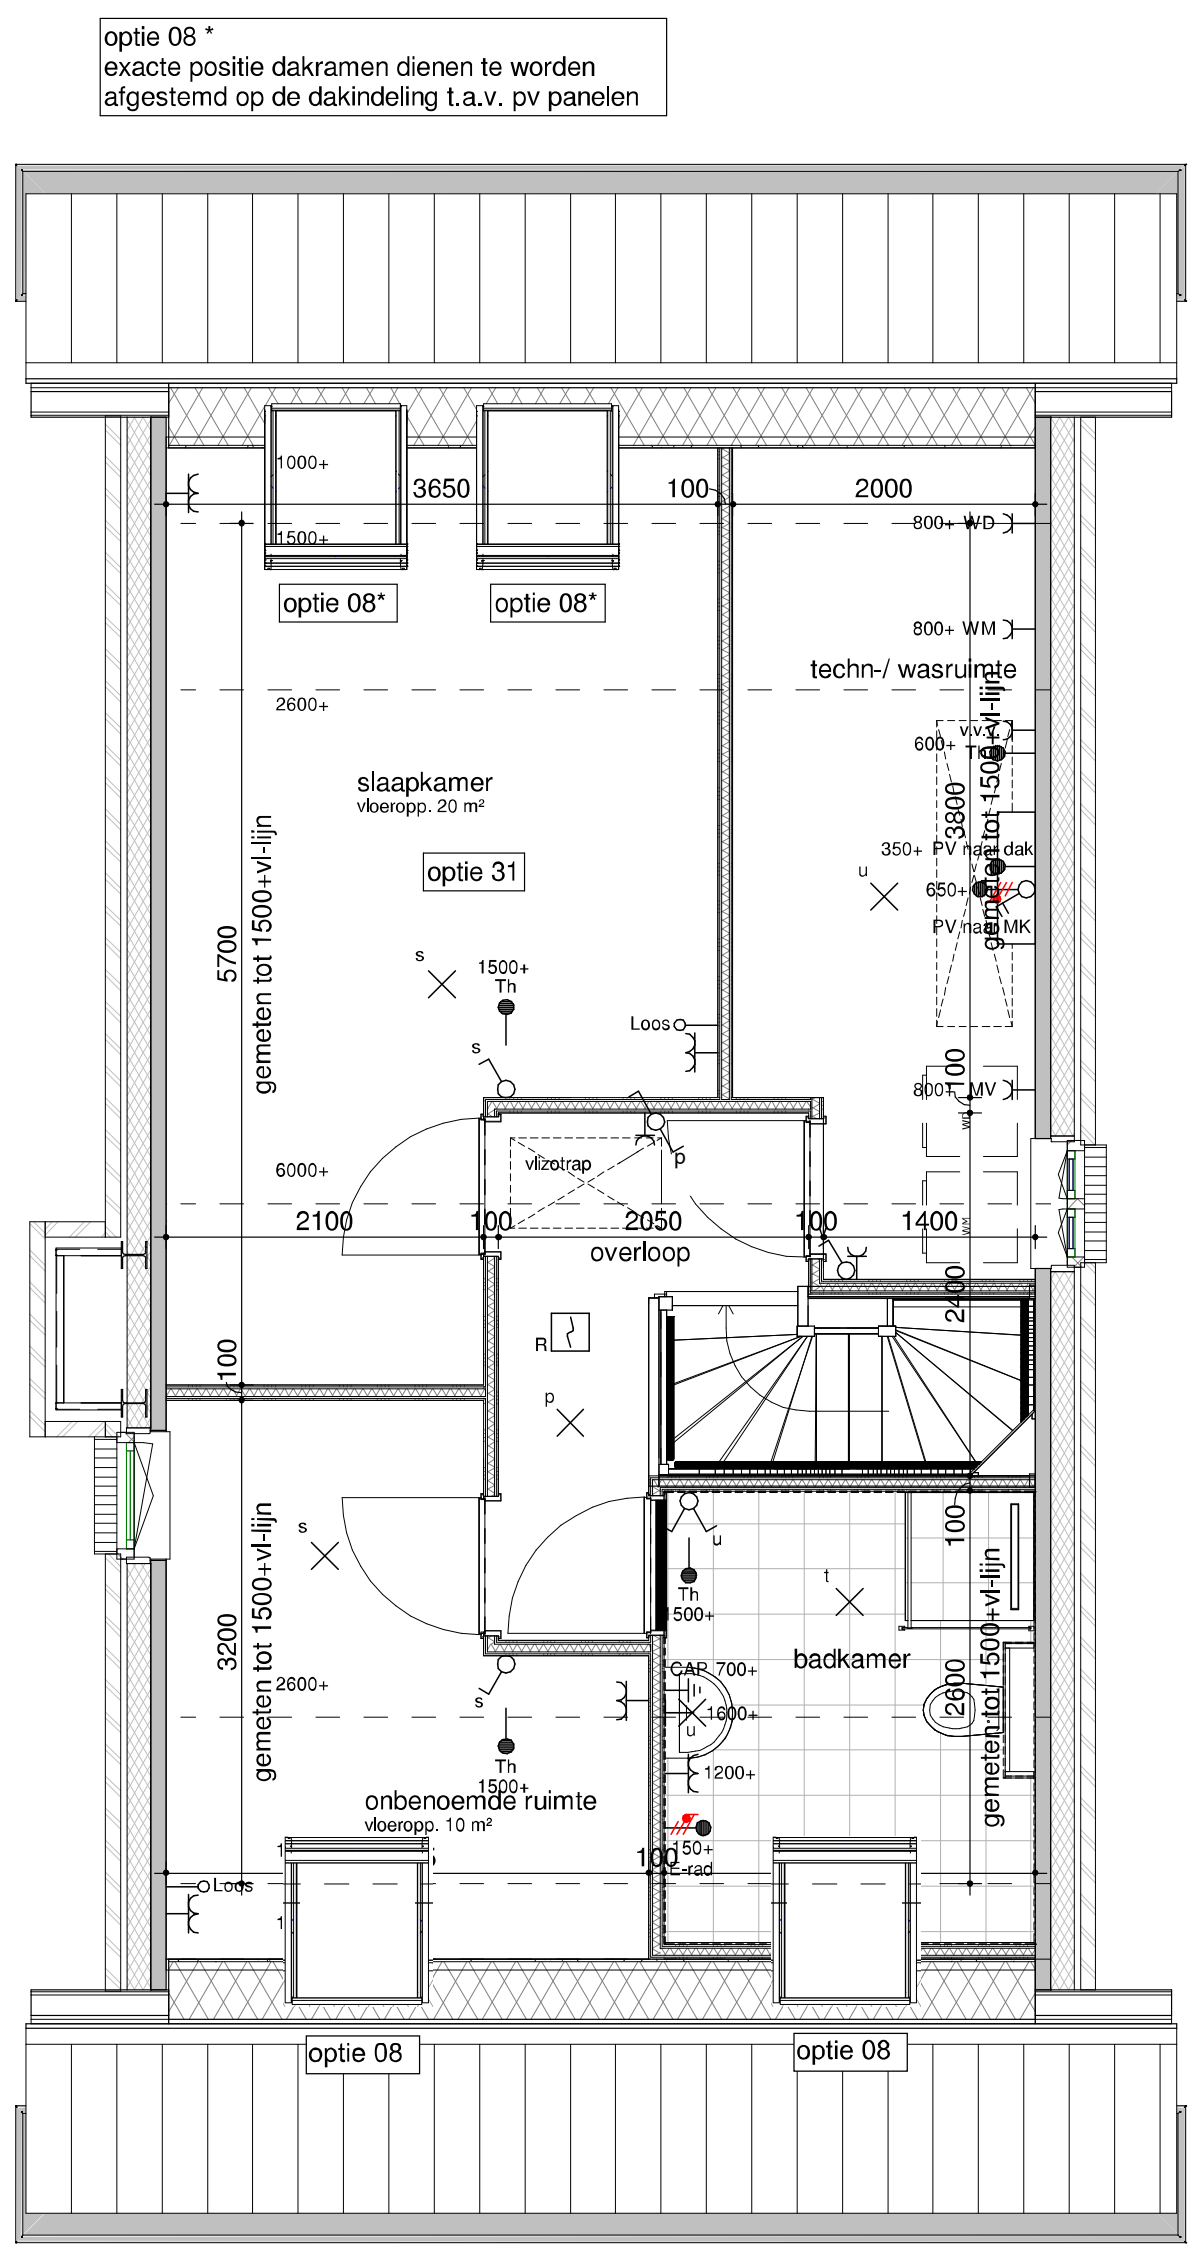

bouwnummer(s) get. 266,274 en 4407
zolderindeling 2
1 : 50



bouwnummer(s) get. 266,274 en 4407
achtergevel optie 1200-2400+ schuifpui
1 : 100

Humble Martens & Willems Architecten
www.humblemartenswillems.nl

Buitenoord Wageningen Fase 7
Bloknr.: 4c, 3c en 2e
Bwnr.:
optieblad woningtype D

datum: 14-07-2023
wijziging:

getekend: WLA

Trebbe Wonen
Postbus 250
8000 AG Zwolle

telefoon 088 259 00 00

tek.nr.: BA/VK 115
schaal: 1:50-1:100
formaat: A0+



definitief