

	constructieve wanden en buitenwanden		binnendeurkozijn, hout, dagmaat 902mm
	lichte scheidingswanden	dm 902	
	thermische isolatie	kr.	kruipluik
	dakafwerking riet		gestreept = raam / deur naar binnen draaiend
	dakafwerking pannen		getrokken = raam / deur naar buiten draaiend

	ruimte v.v. vloerverwarming	
	buitenkraan	
	toevoerpunt plafond mechanische ventilatie	<i>Posities en aantallen zijn indicatief</i>
	afvoerpunt plafond mechanische ventilatie	<i>Posities en aantallen zijn indicatief</i>
	designradiator (electrisch)	
	VVW vloerverwarmingverdeler	
	WP warmtepomp	
	BO boilervat	
	WTW warmteterugwin-unit	

Peil = 8.10+ NAP

N

FASE 3

01 02 03 04 05

Haarweg

Bruto inhoud	797m ³
---------------------	-------------------

Gebruiksoppervlakte rieten kap	
00 begane grond	86 m ²
01 eerste verdieping	73 m ²
02 tweede verdieping	31 m ²
	189 m ²

Aantal	Symbol	Omschrijving
9		Aansluitpunt 1 fase, nul en beschermingscontact
1		Aansluitpunt data
4		Aansluitpunt niet bedraad
1		Aansluitpunt perilex 2 fasen
1		Aardmat
1		Bel
1		Centraal aardpunt
21		Centraaldoos met lichtpunt
16		Contactdoos 1-voudig met beschermingscontact
1		Contactdoos 1-voudig met beschermingscontact, waterdicht
2		Contactdoos 2-voudig met beschermingscontact
33		Contactdoos 2-voudig met beschermingscontact in 2 inbouwdozen
1		Drukknop
3		Melder, rook, optisch
16		Schakelaar, 1-polig
2		Schakelaar, serie-
12		Schakelaar, wissel-
6		Thermostaatleiding, bedraad
1		Verdeelinrichting




info@kuiperarnhem.nl
www.kuiperarnhem.nl



Tekeningnummer
290-0-002

Wonintype A - BNR 02

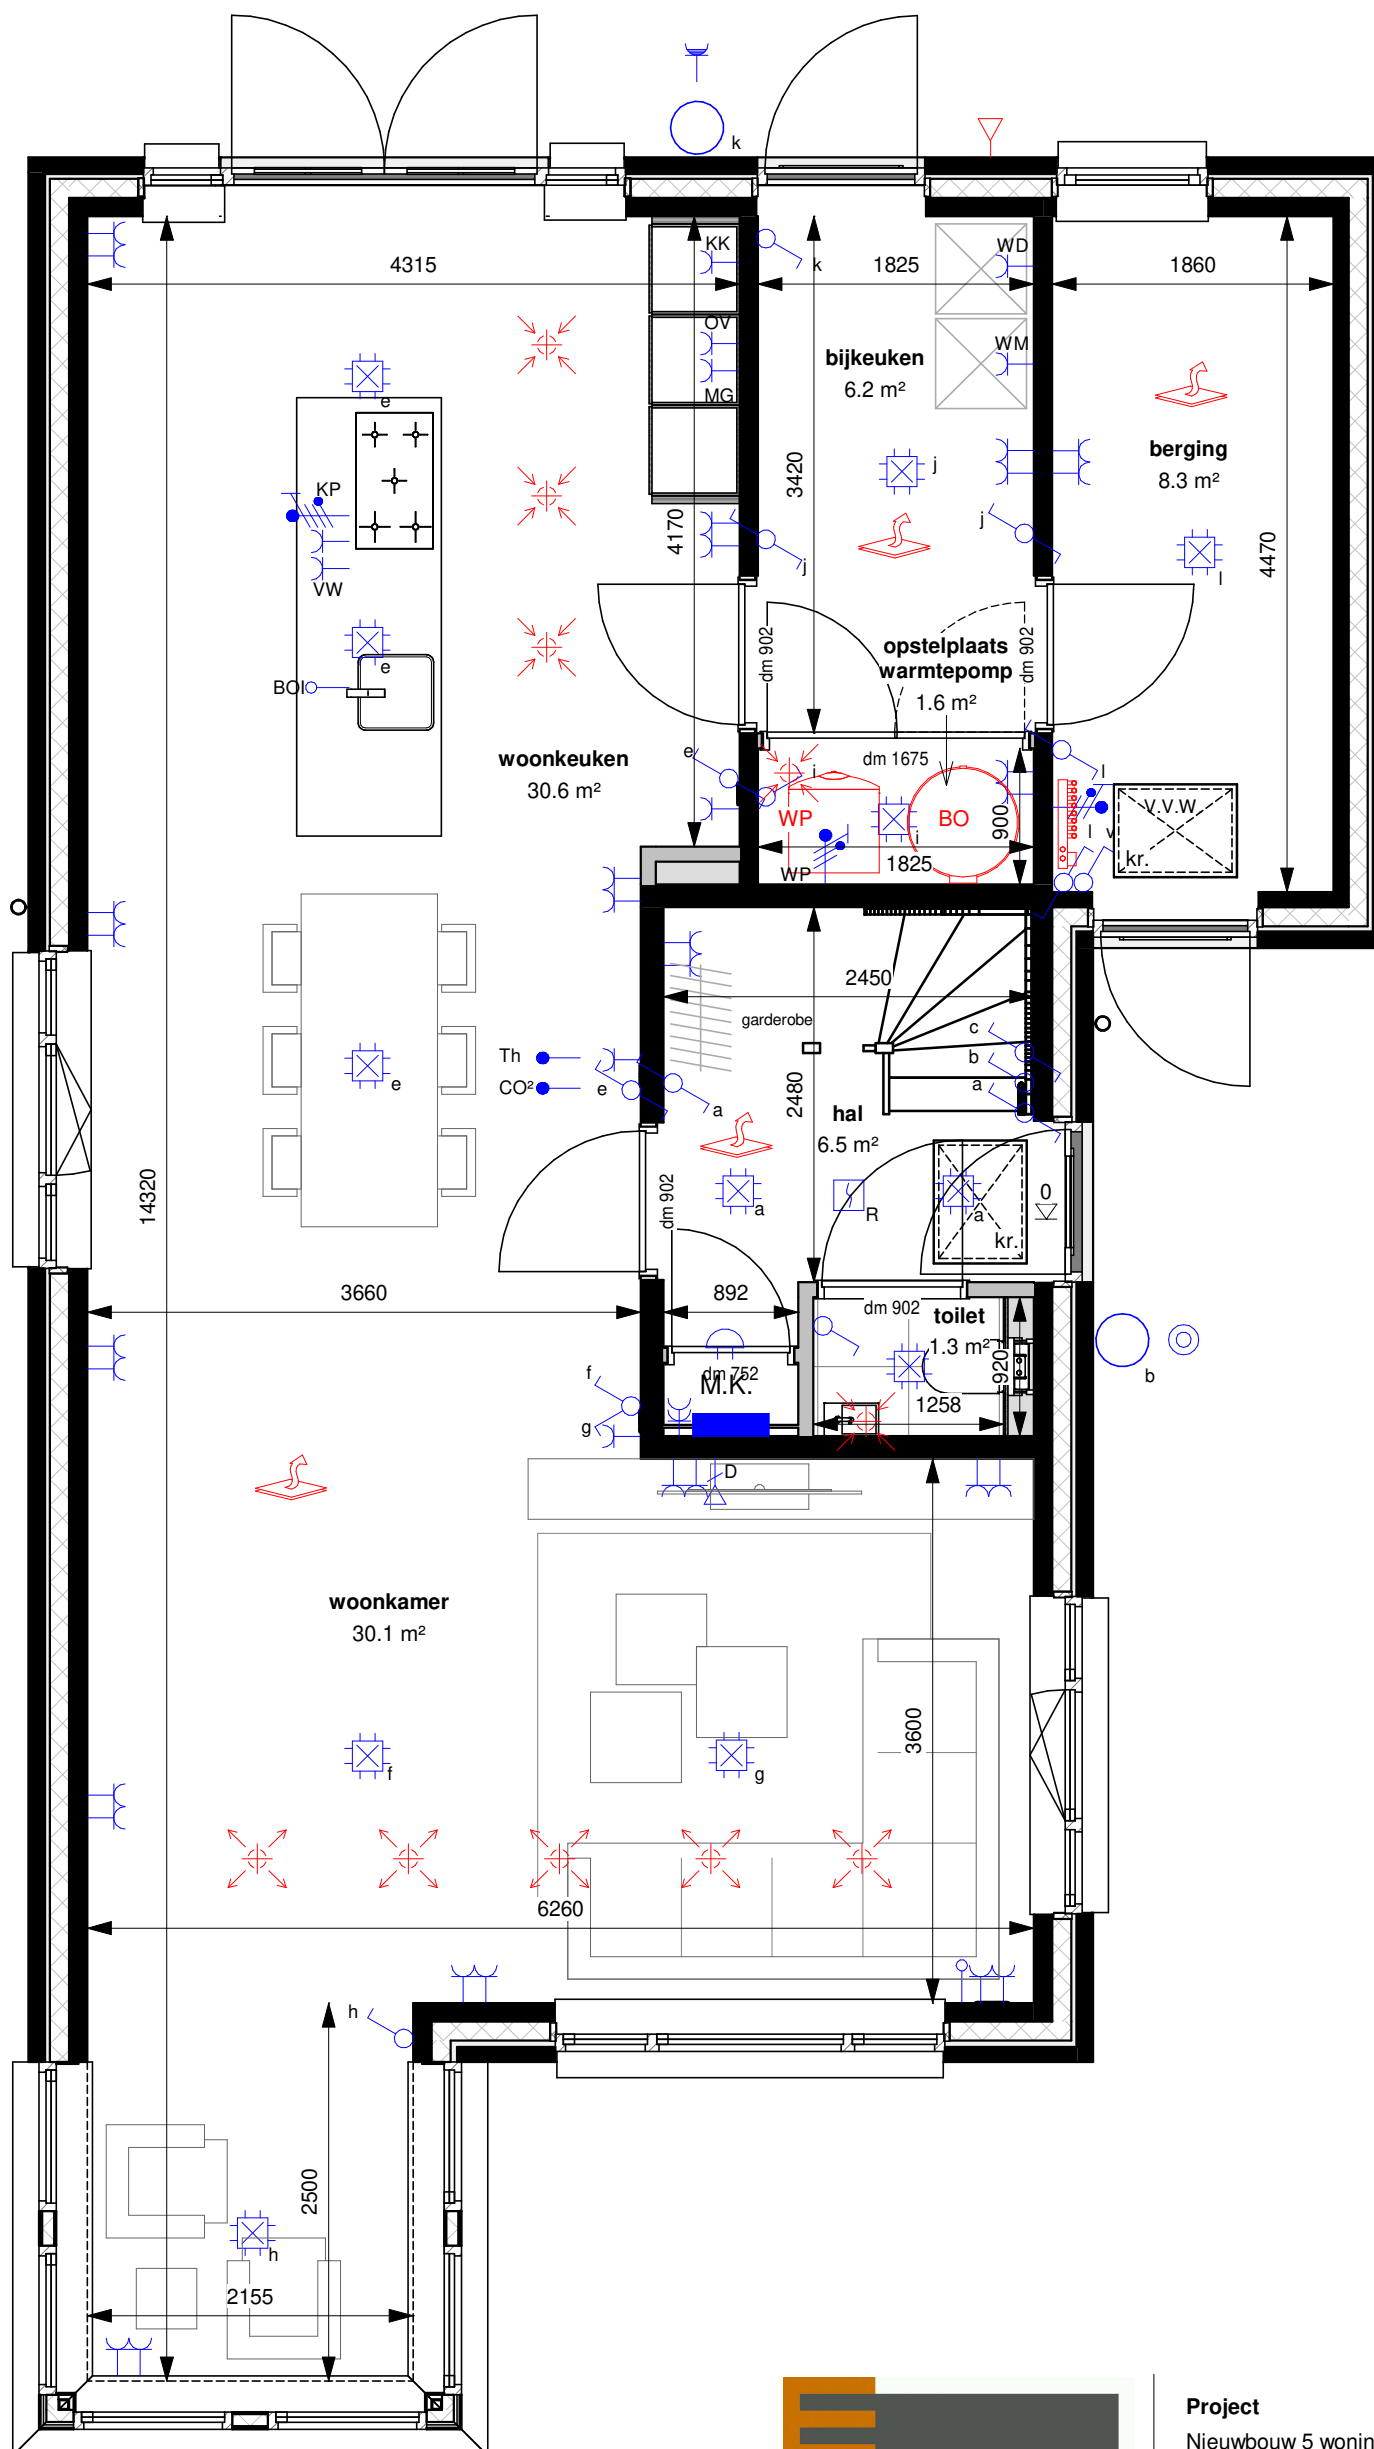

Westervoortsedijk 95a
6827 AW Arnhem
Postbus 48
6800 AA Arnhem

Tel (026)4430243

info@kuiperarnhem.nl
www.kuiperarnhem.nl



Project

Nieuwbouw 5 woningen fase 3
Buitenoord te Wageningen

Omschrijving

Verkooptekening
Woningtype A
BNR 02 - Begane grond

Schaal

1:50

Formaat

A3

Datum

26-11-2021

Versie


3

Status

Definitief

Tekeningnummer

290-0-002-01

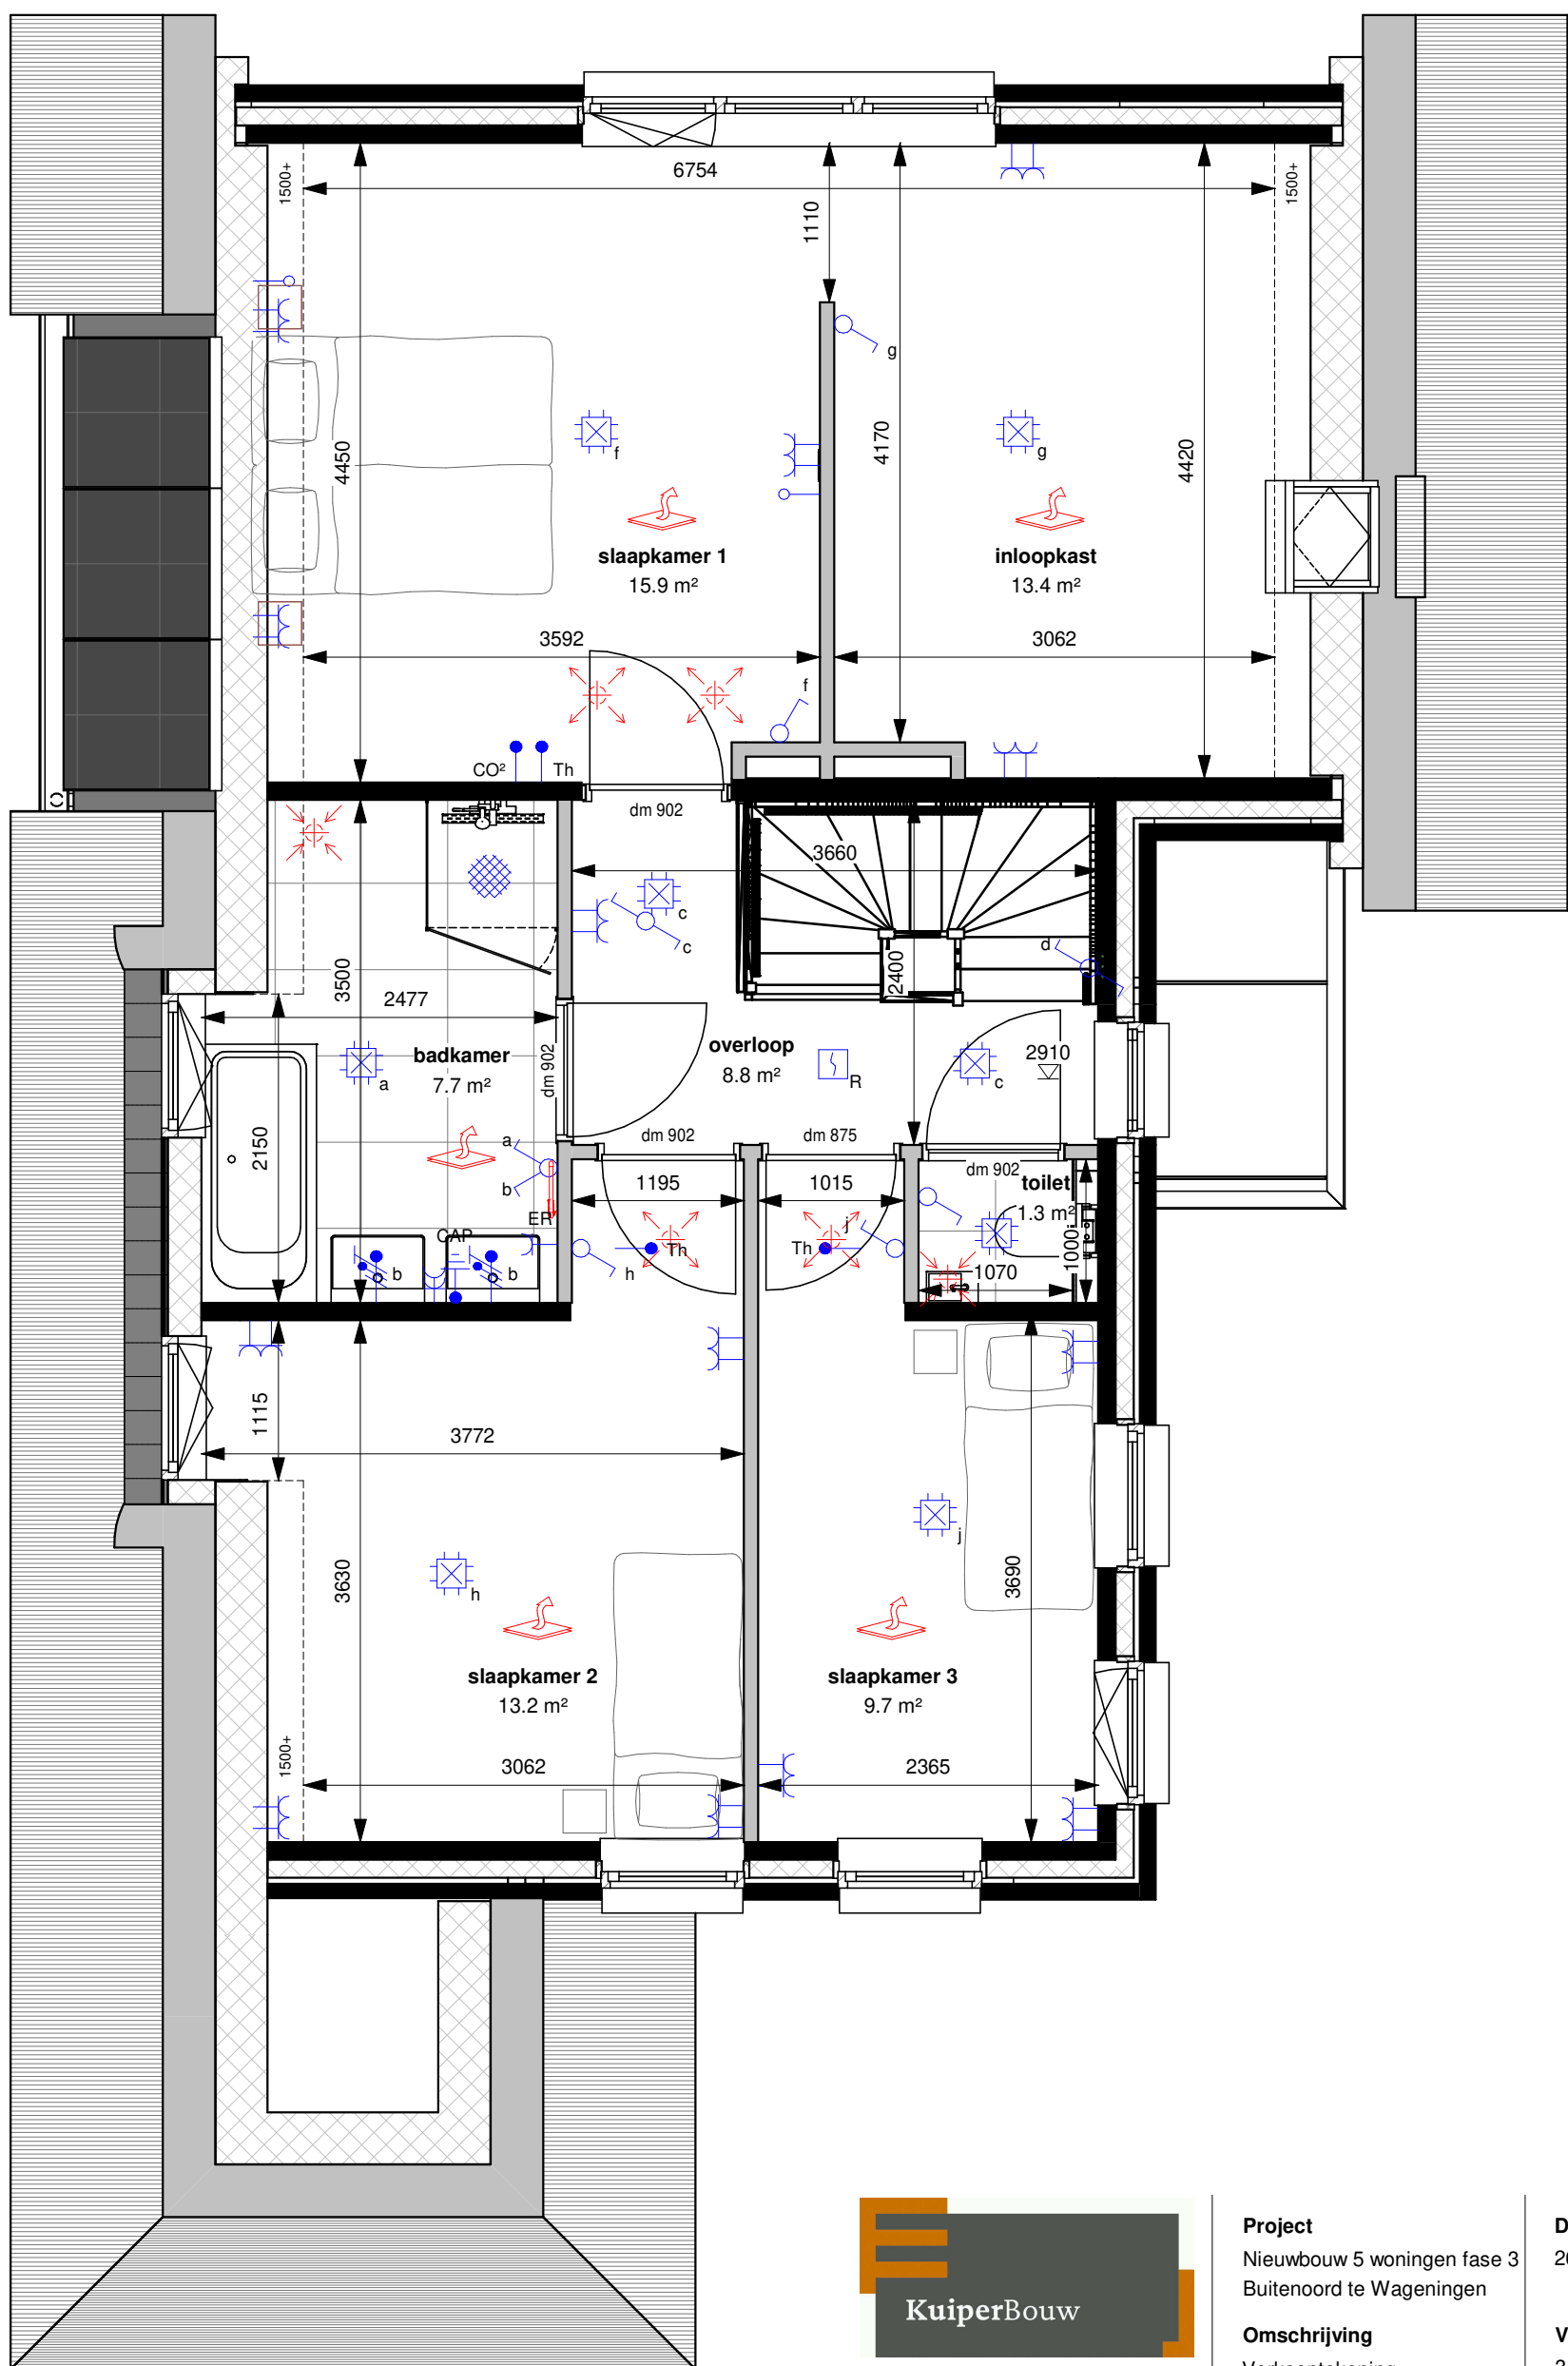

Westervoortsedijk 95a
6827 AW Arnhem
Postbus 48
6800 AA Arnhem

Tel (026)4430243

info@kuiperarnhem.nl
www.kuiperarnhem.nl



Project

Nieuwbouw 5 woningen fase 3
Buitenoord te Wageningen

Omschrijving

Verkooptekening
Woningtype A
BNR 02 - 1e verdieping

Schaal

1:50

Formaat

A3

Datum

26-11-2021

Versie


3

Status

Definitief

Tekeningnummer

290-0-002-02

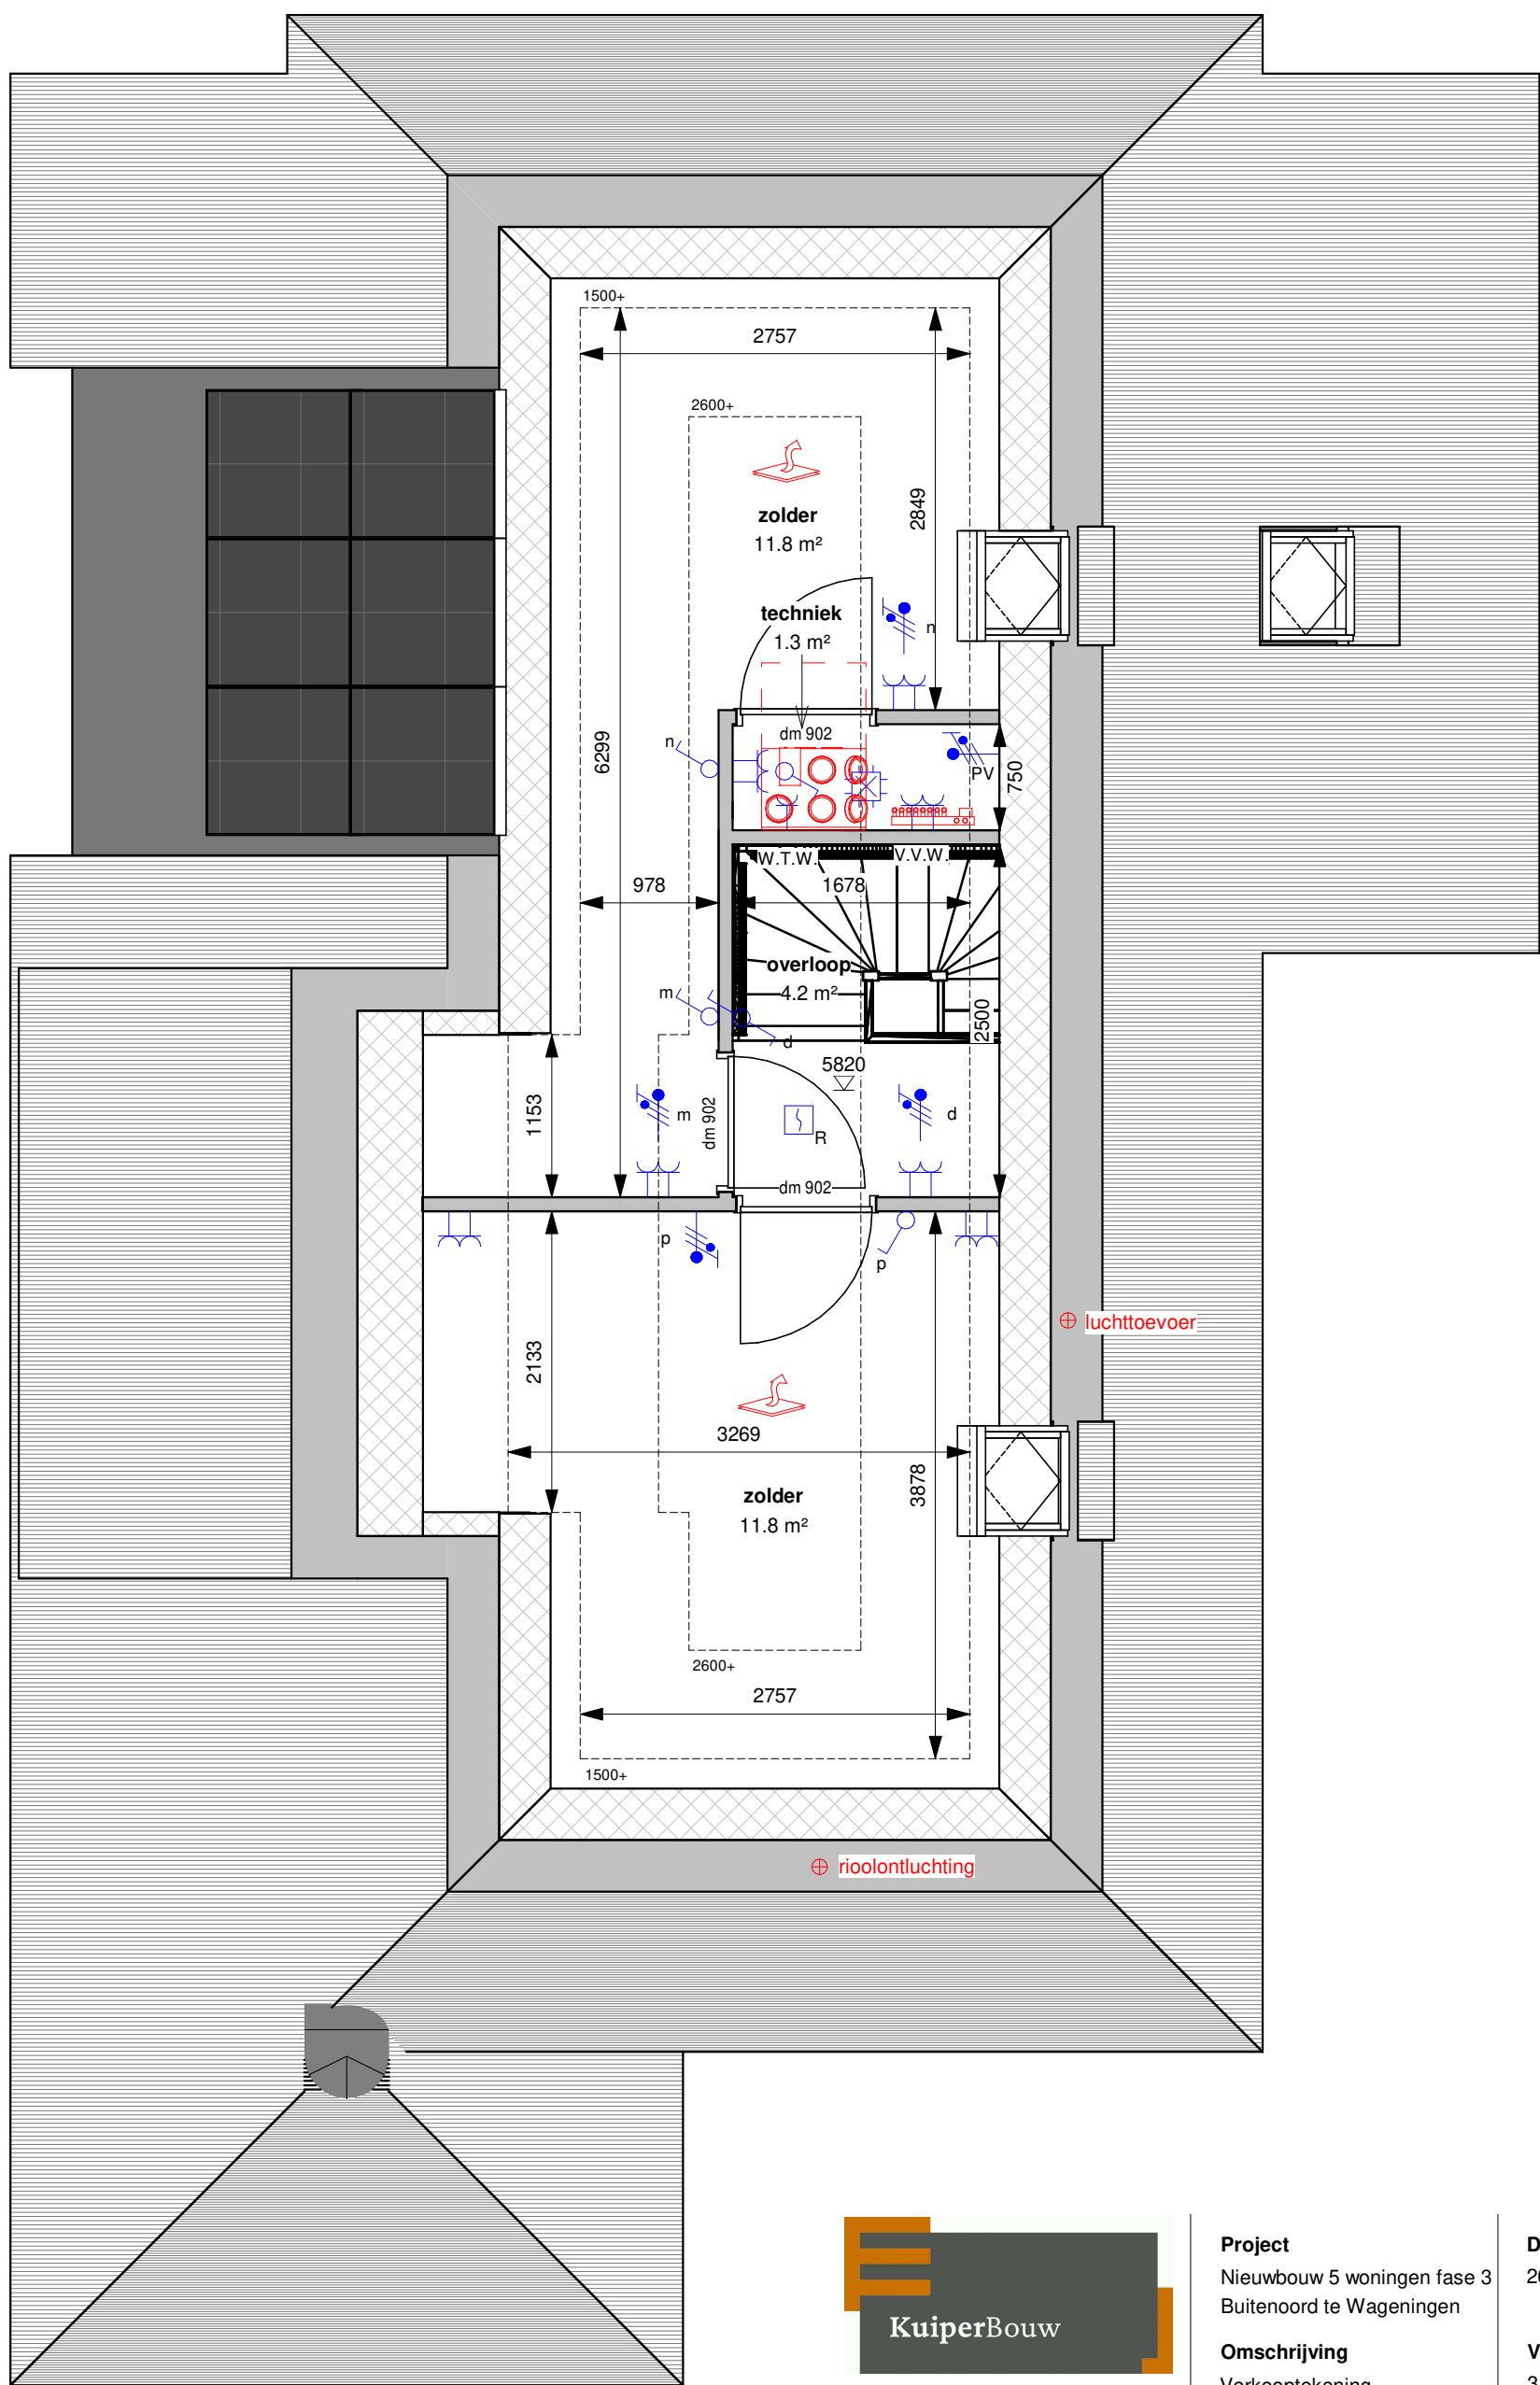

Westervoortsedijk 95a
6827 AW Arnhem
Postbus 48
6800 AA Arnhem

Tel (026)4430243

info@kuiperarnhem.nl
www.kuiperarnhem.nl



Project

Nieuwbouw 5 woningen fase 3
Buitenoord te Wageningen

Omschrijving

Verkooptekening
Woningtype A
BNR 02 - 2e verdieping

Schaal

1:50

Formaat

A3

Datum

26-11-2021

Versie

3

Status

Definitief

Tekeningnummer

290-0-002-03



Voorgevel



Rechter zijgevel



Achtergevel



Linker zijgevel



Westervoortsedijk 95a
6827 AW Arnhem
Postbus 48
6800 AA Arnhem

Tel (026)4430243

info@kuiperarnhem.nl
www.kuiperarnhem.nl



Project
Nieuwbouw 5 woningen fase 3
Buitenoord te Wageningen

Omschrijving
Verkooptekening
Woningtype A
BNR 02 - Gevels

Schaal
1:100


Formaat
A3

Datum
26-11-2021

Versie
3

Status
Definitief

Tekeningnummer
290-0-002-04

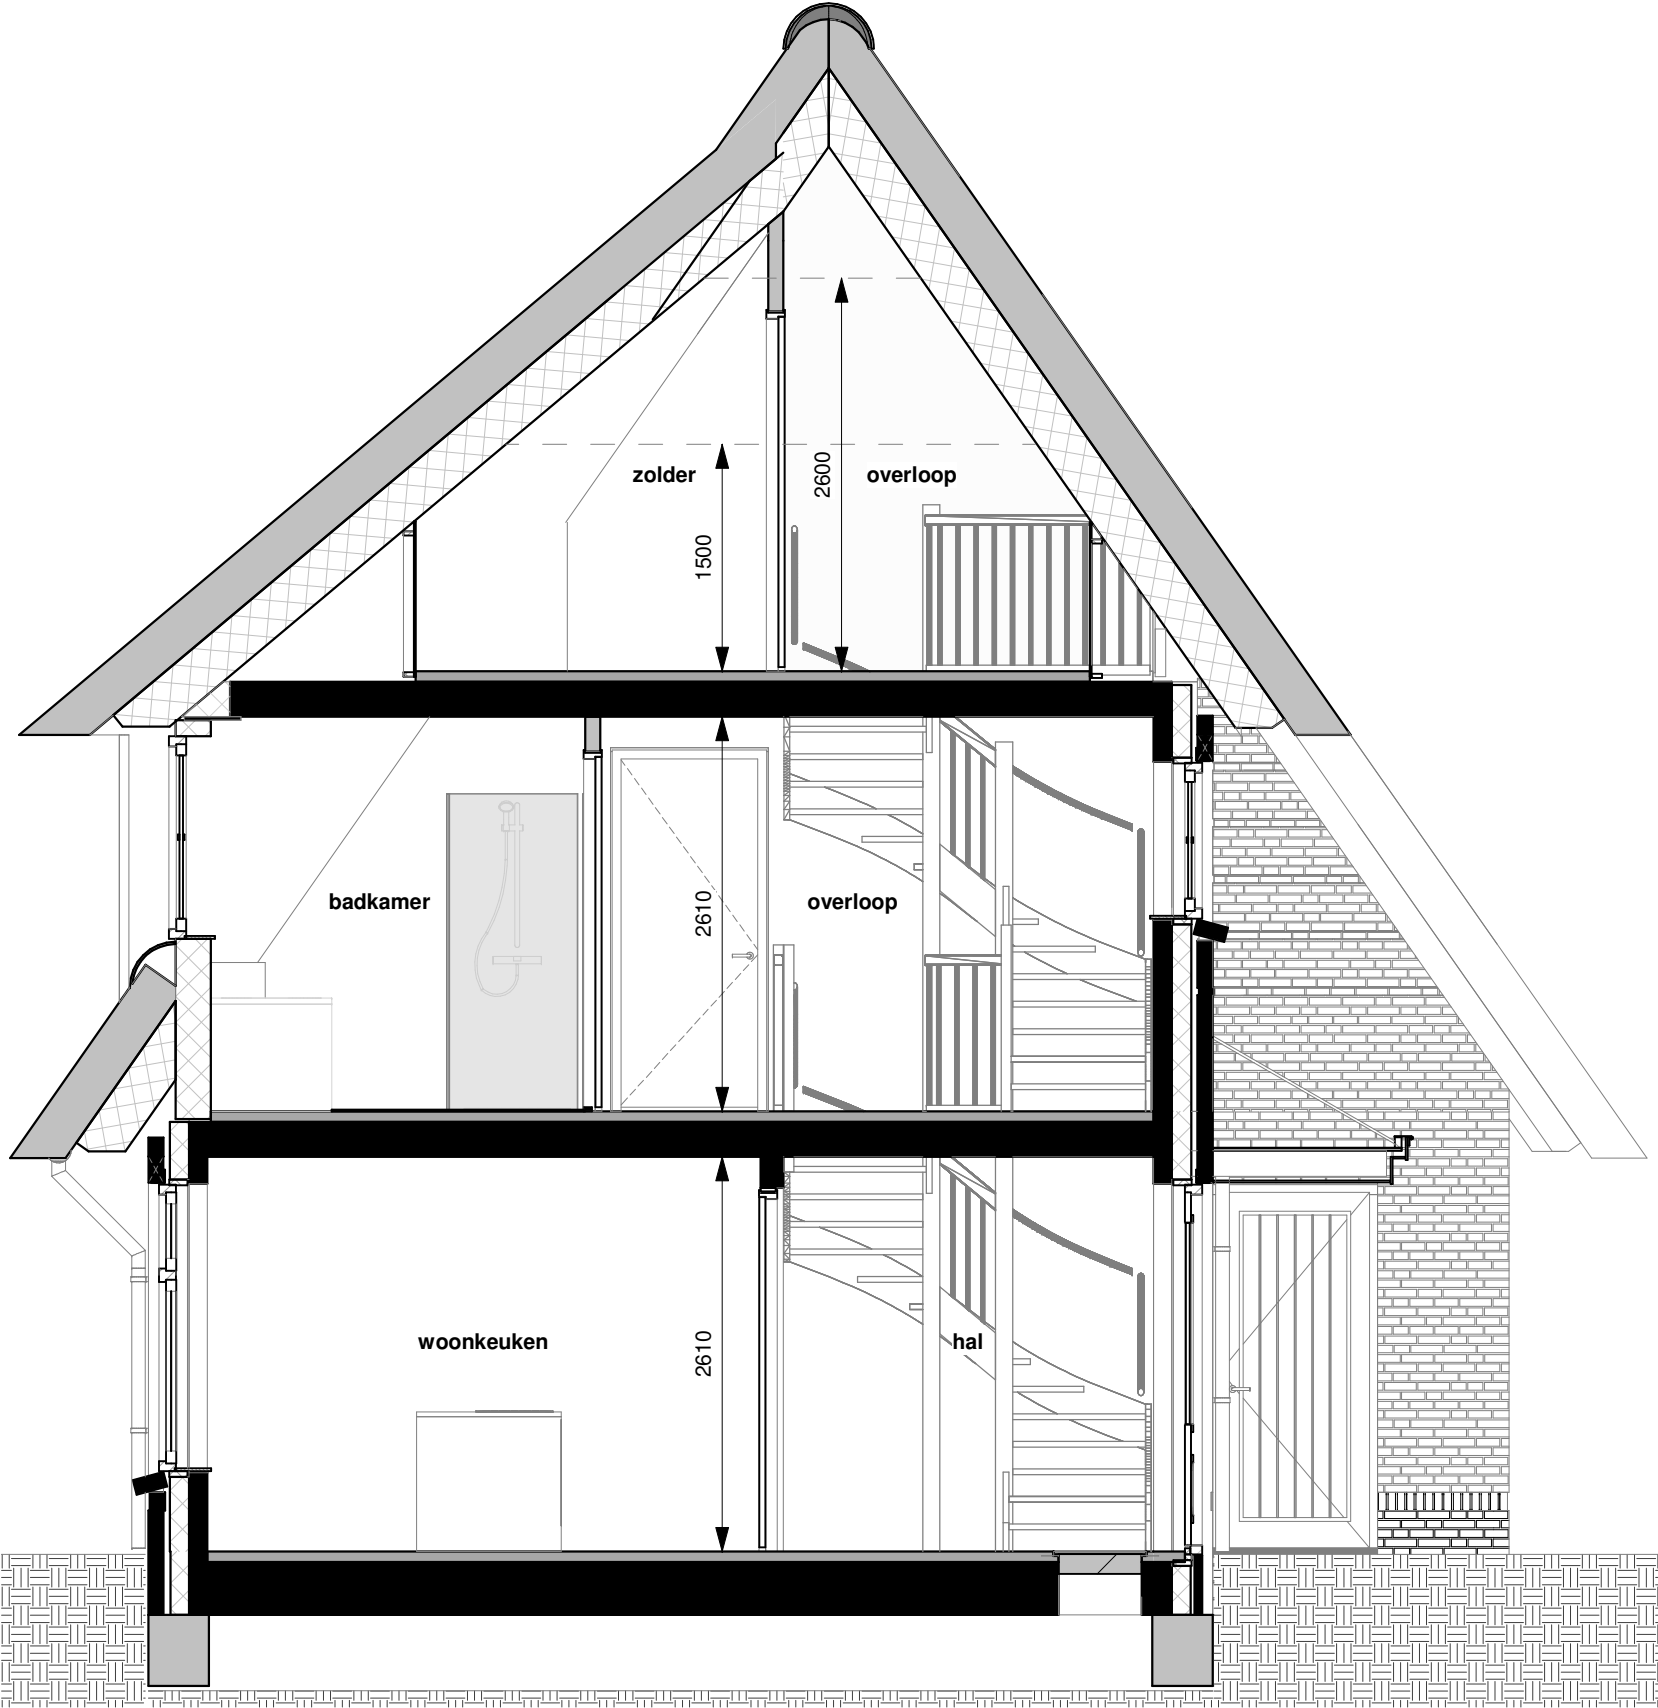

Doorsnede



Westervoortsedijk 95a
6827 AW Arnhem
Postbus 48
6800 AA Arnhem

Tel (026)4430243

info@kuiperarnhem.nl
www.kuiperarnhem.nl



Project

Nieuwbouw 5 woningen fase 3
Buitenoord te Wageningen

Omschrijving

Verkooptekening
Woningtype A
BNR 02 - Doorsnede

Schaal

1:50

Formaat

A3

Datum

26-11-2021

Versie


3

Status


Definitief

Tekeningnummer

290-0-002-05

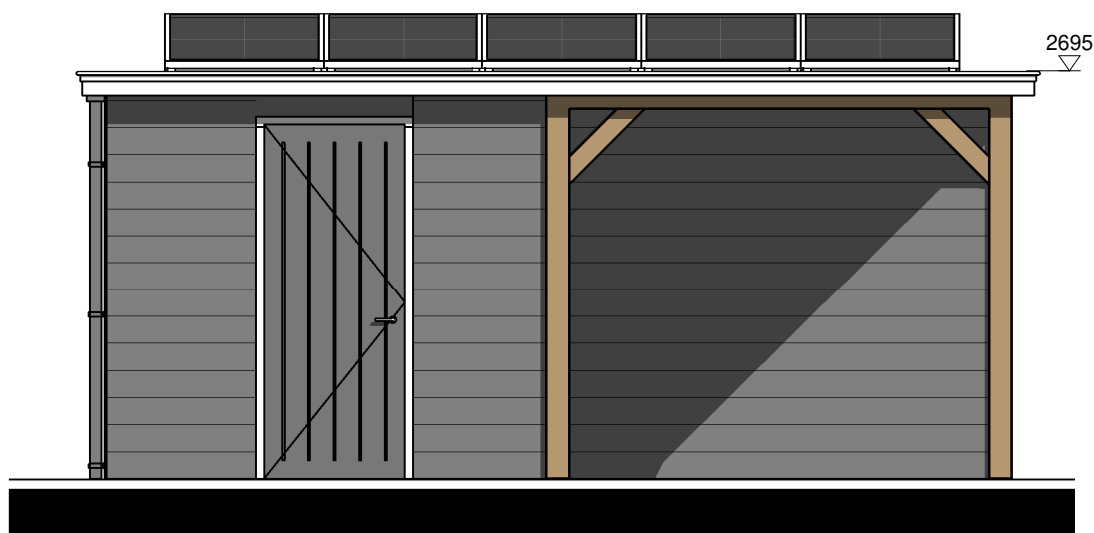


Voorgevel

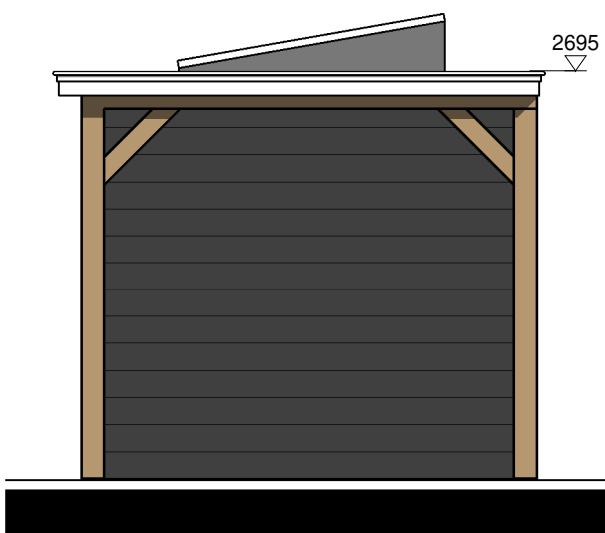


Rechter zijgevel



Achtergevel

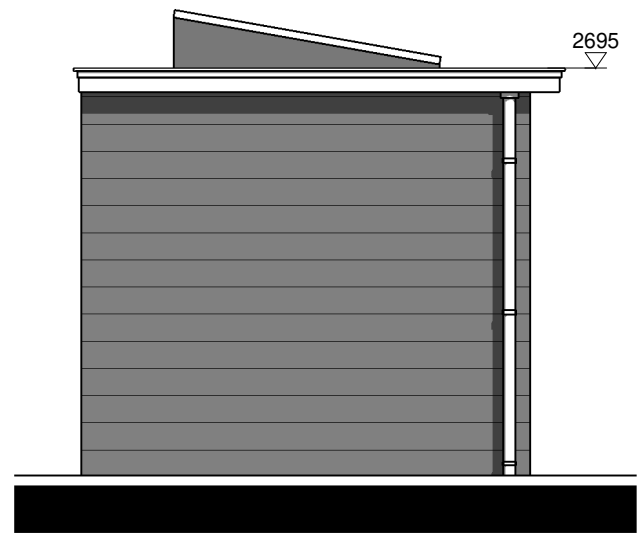

Linker zijgevel

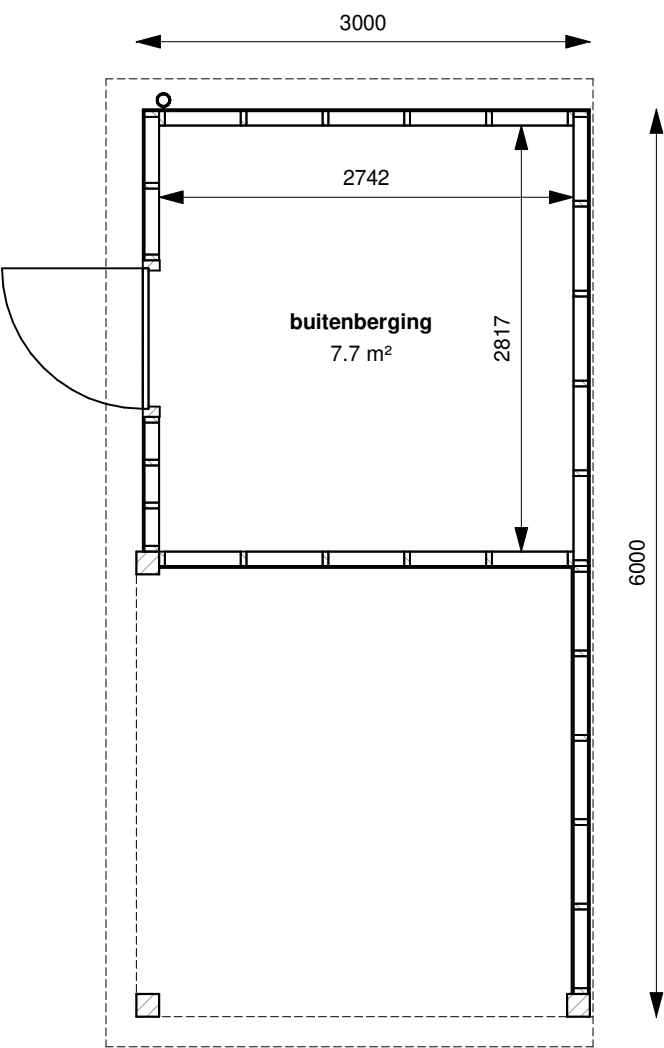

Begane grond



Westervoortsedijk 95a
6827 AW Arnhem
Postbus 48
6800 AA Arnhem

Tel (026)4430243

info@kuiperarnhem.nl
www.kuiperarnhem.nl



Project Nieuwbouw 5 woningen fase 3 Buitenoord te Wageningen	Datum 26-11-2021
Omschrijving Verkooptekening Woningtype A BNR 02 - Buitenberging	Versie 3
Schaal 1:50	Status Definitief
Formaat A3	Tekeningnummer 290-0-002-06