




bouwnummer 297, 304, 344, 350, 357, 363
begane grond - optie 1200
1:50

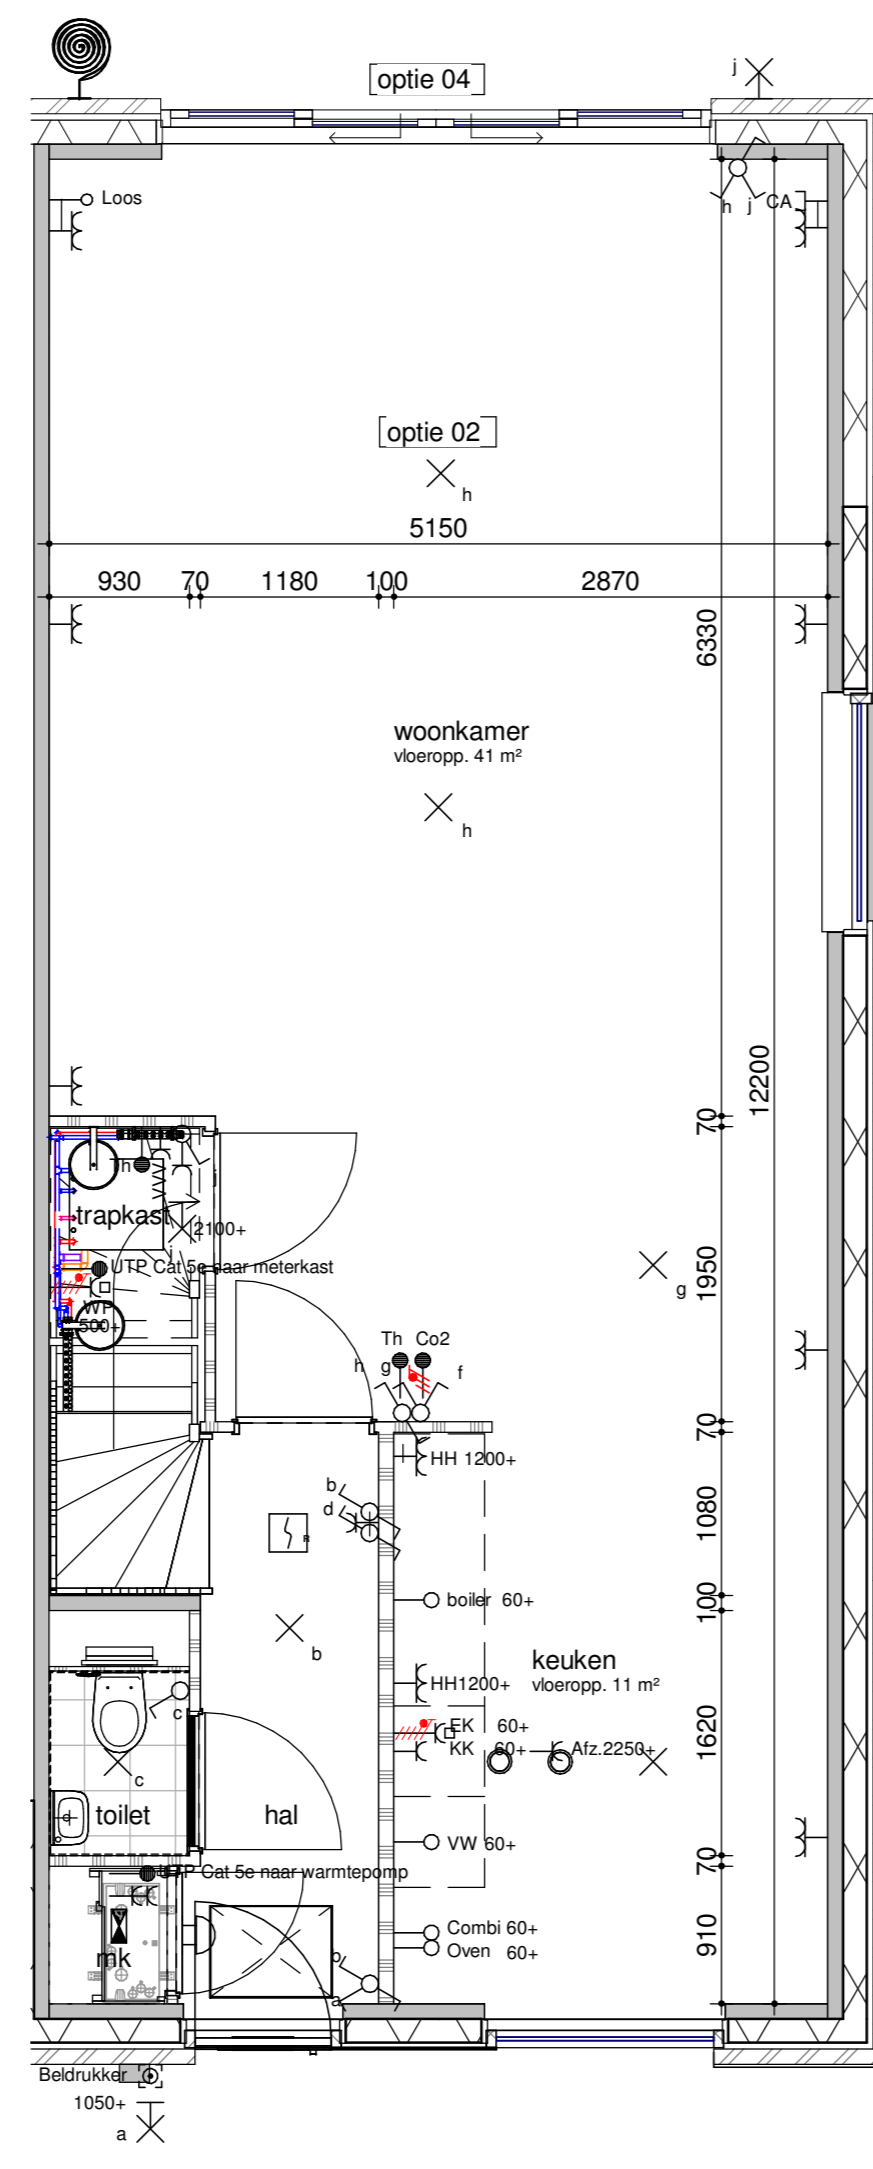


bouwnummer 297, 304, 344, 350, 357, 363
begane grond - optie 2400
1:50

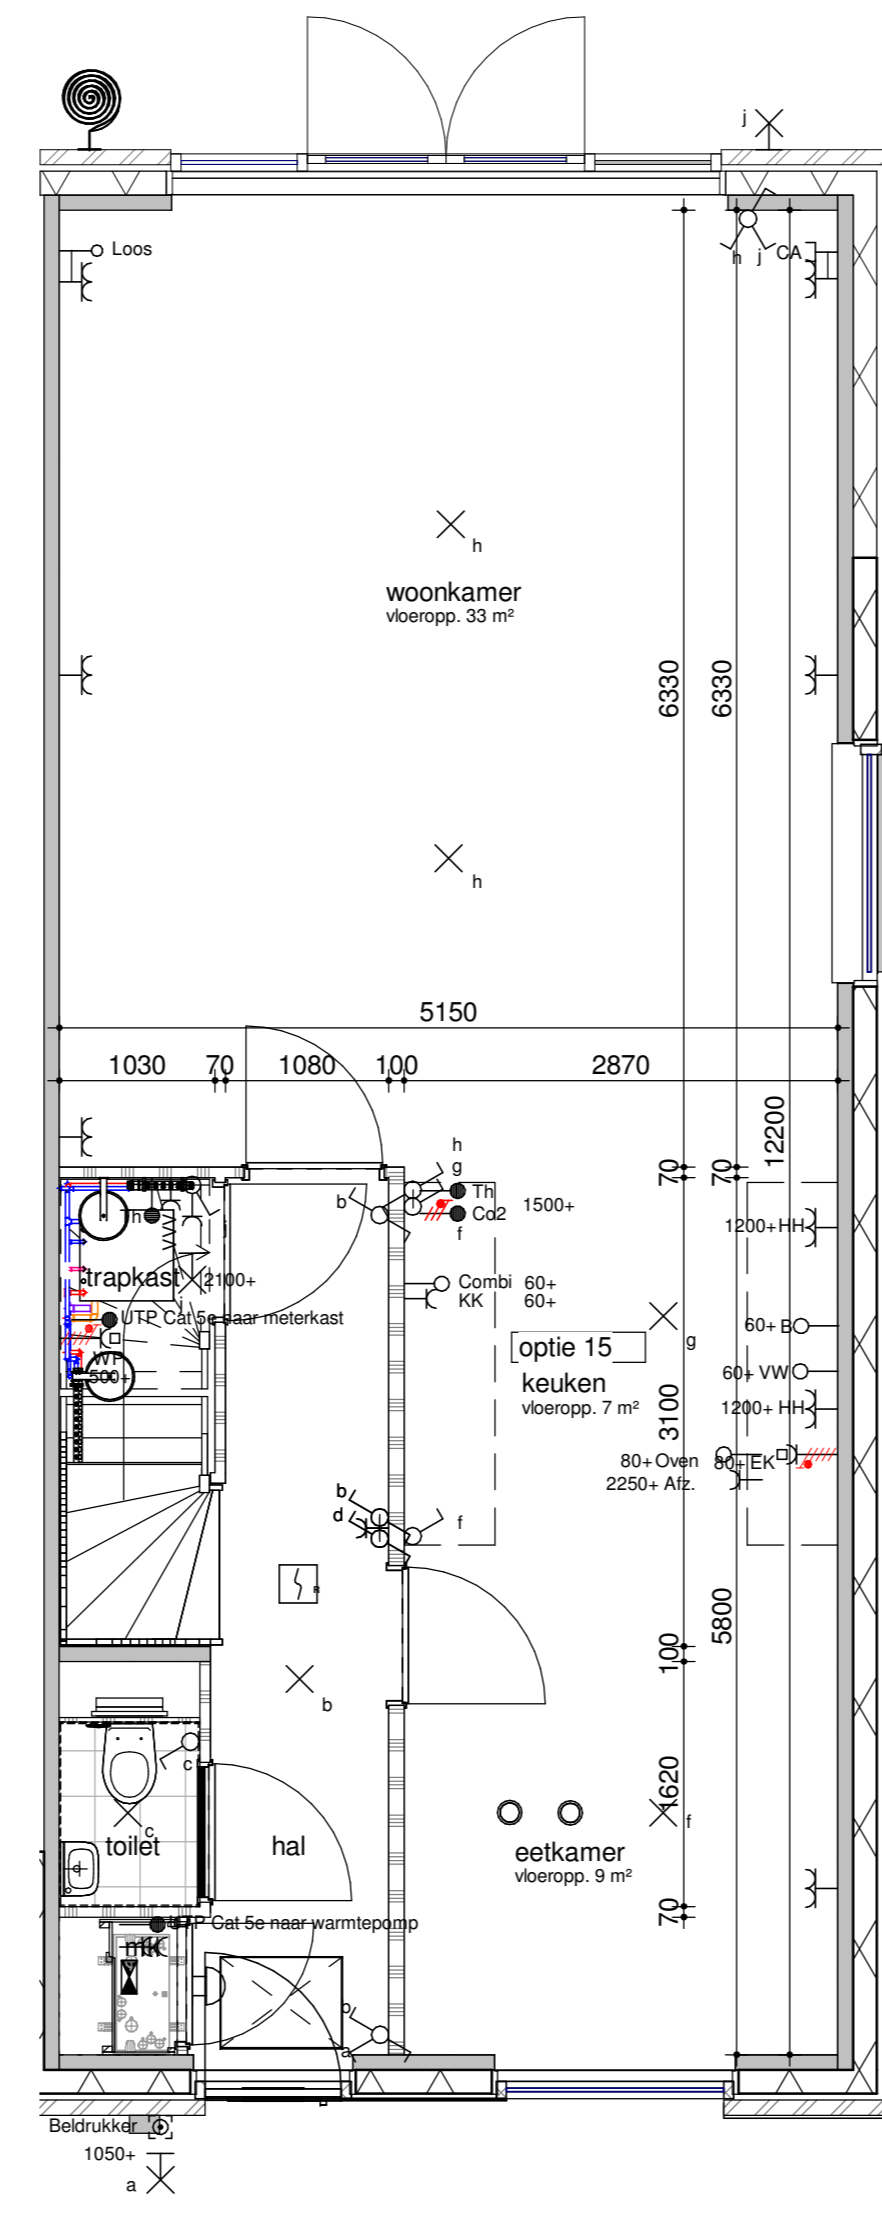


bouwnummer 297, 304, 344, 350, 357, 363
begane grond - optie keuken midden
1:50

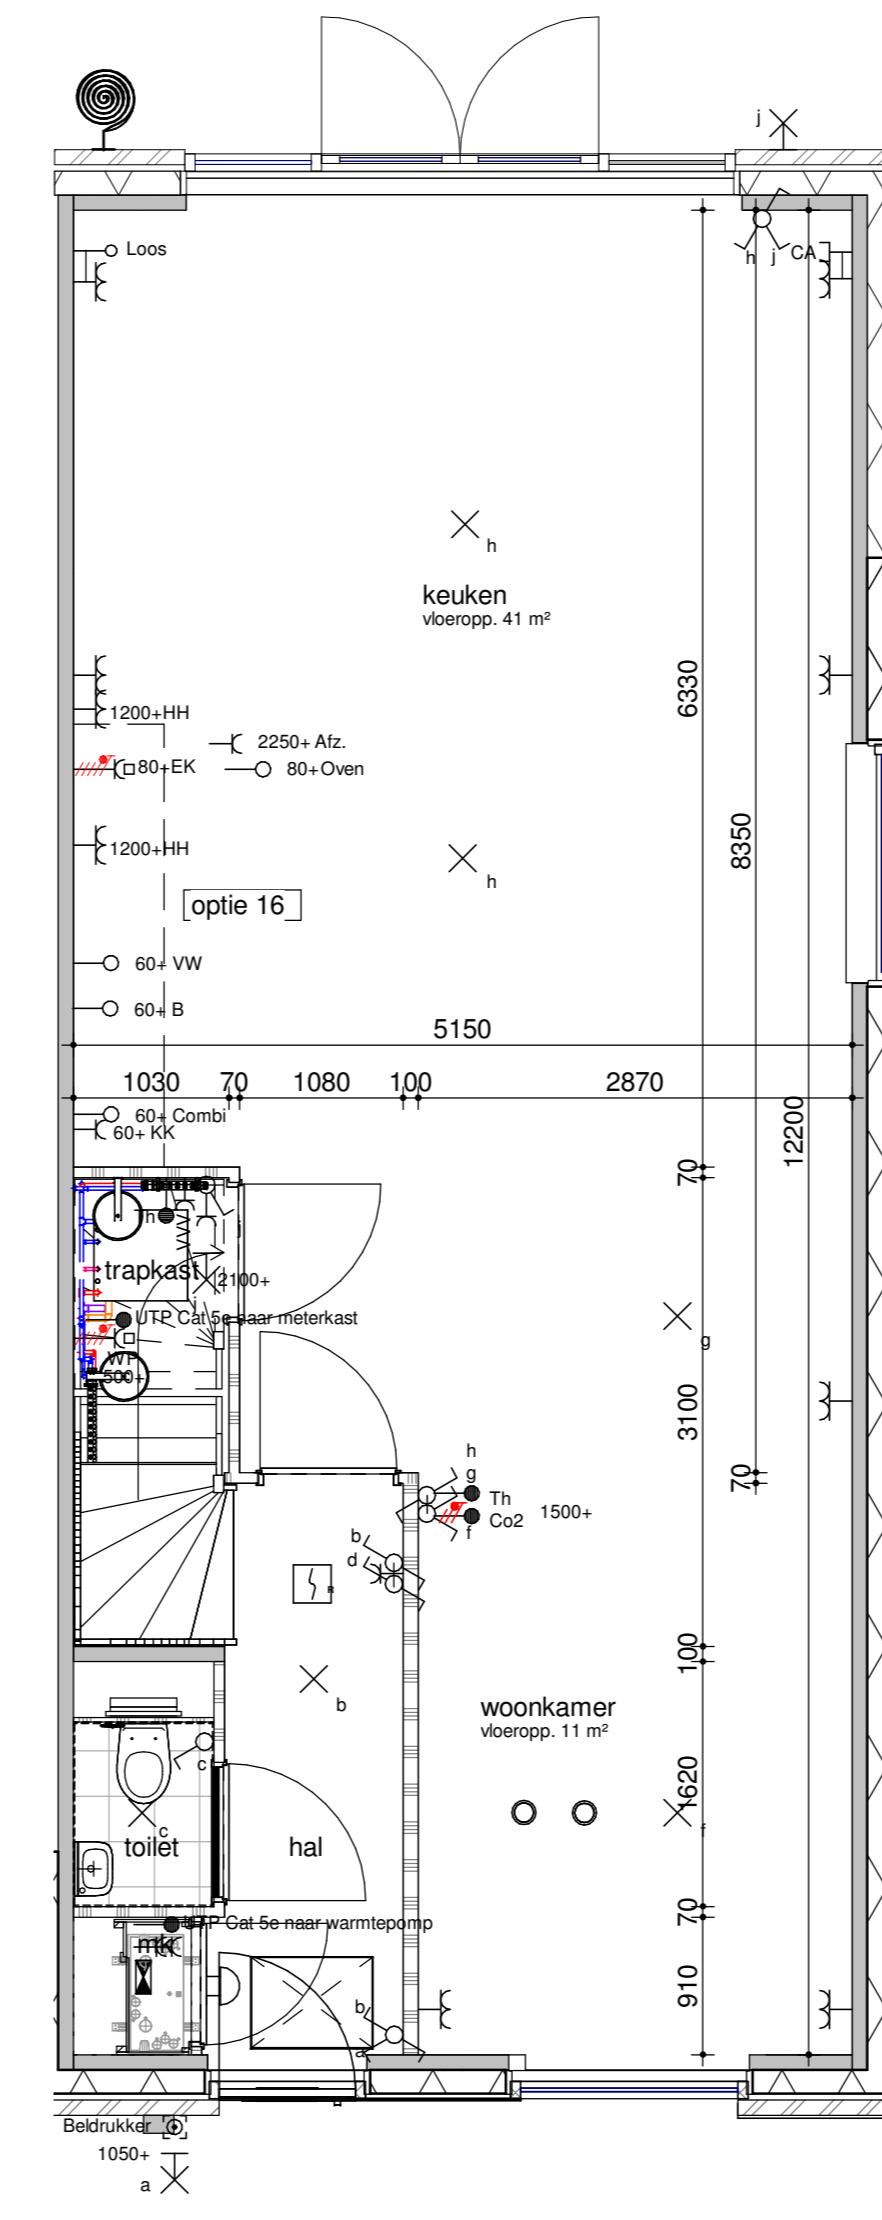


bouwnummer 297, 304, 344, 350, 357, 363
begane grond - optie keuken achter
1:50

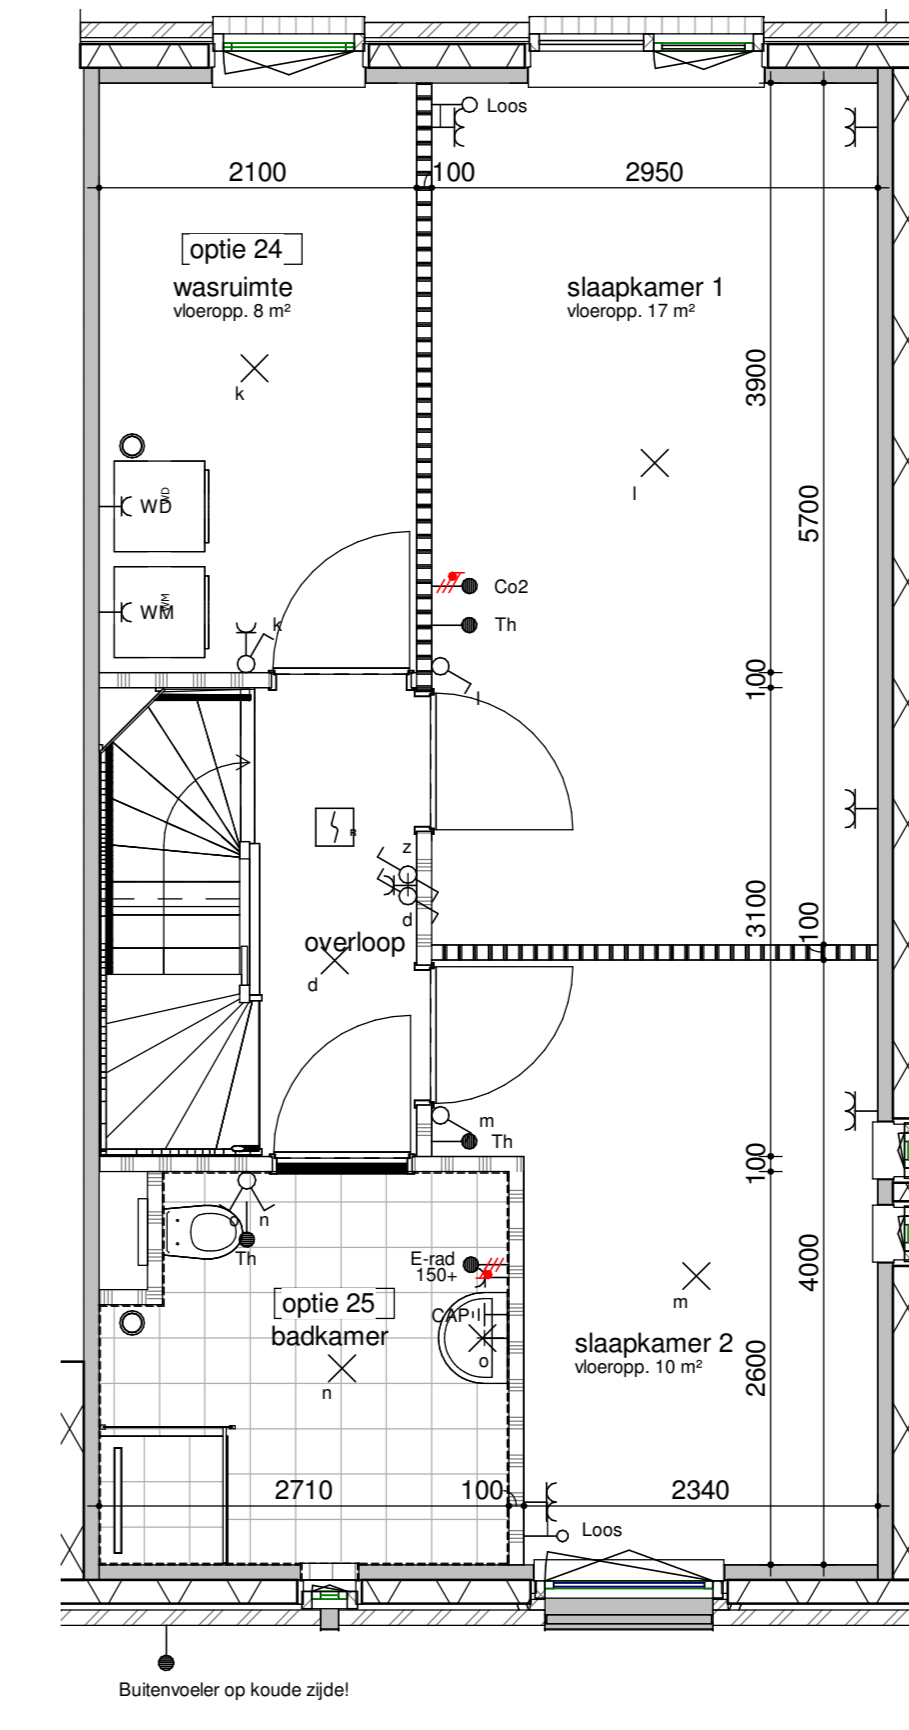


bouwnummer 297, 304, 344, 350, 357, 363
eerste verdieping - vergrote badkamer
1:50

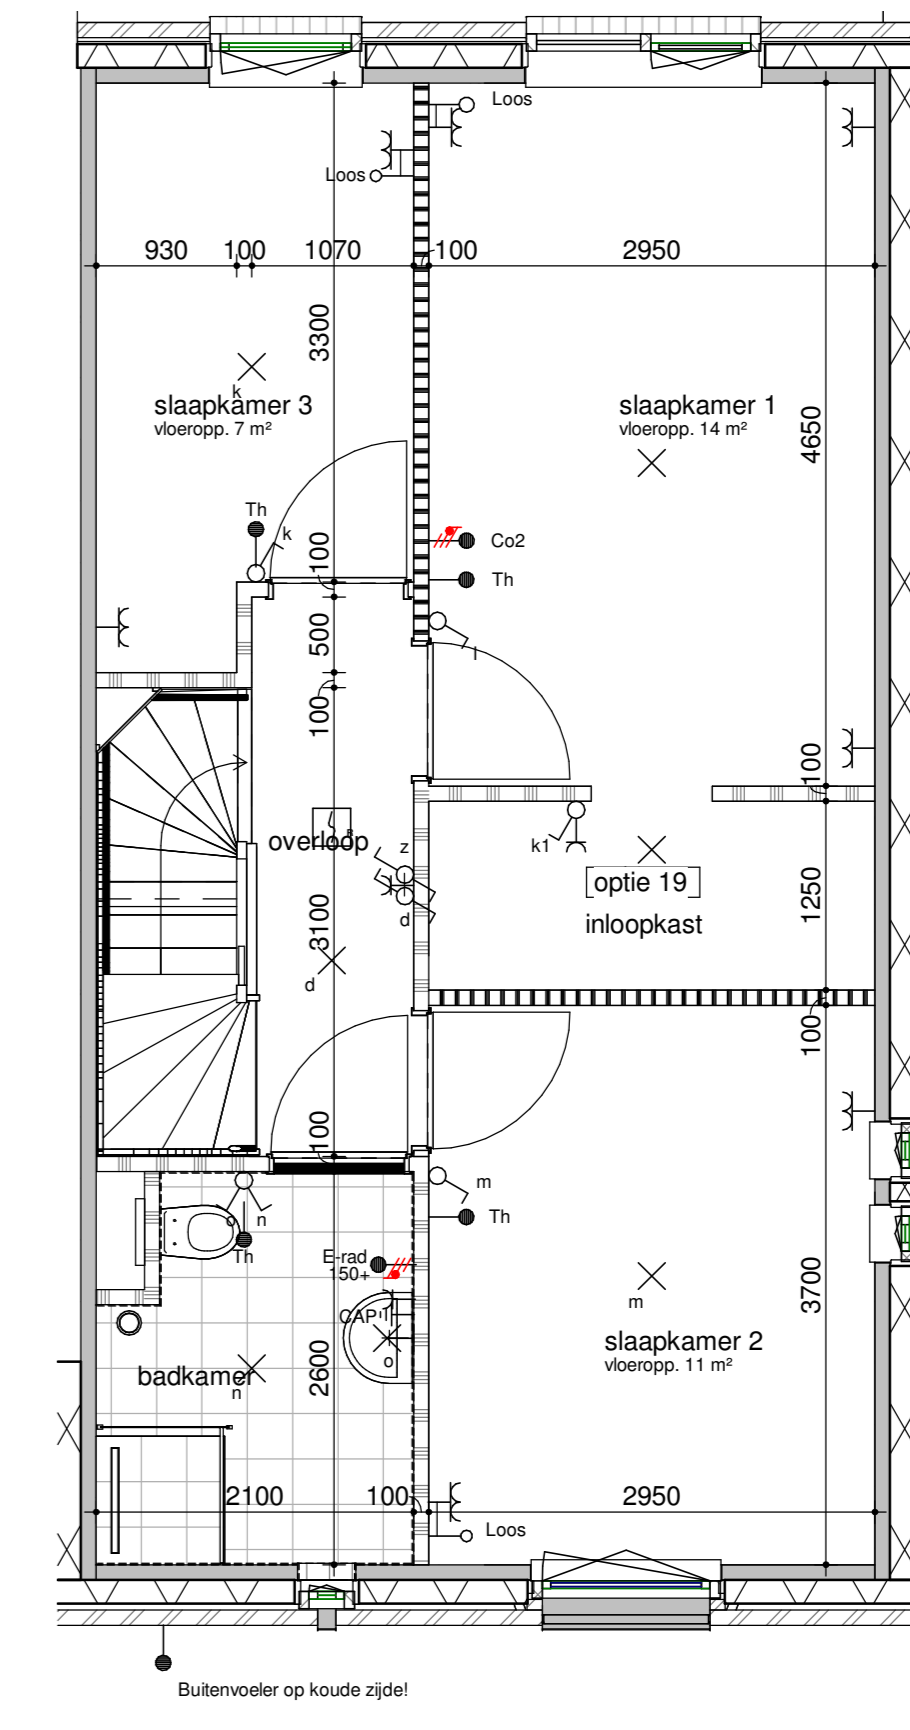


bouwnummer 297, 304, 344, 350, 357, 363
eerste verdieping - inloopkast
1:50

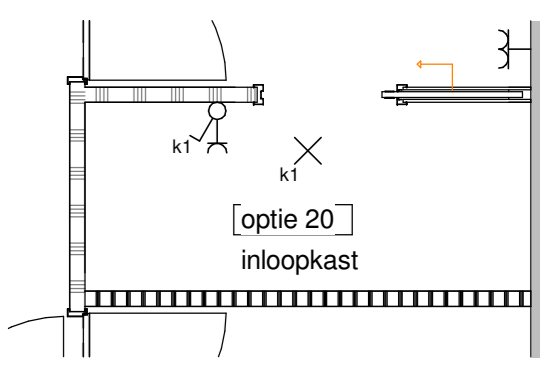


eerste verdieping - inloopkast met schuifdeur
1:50

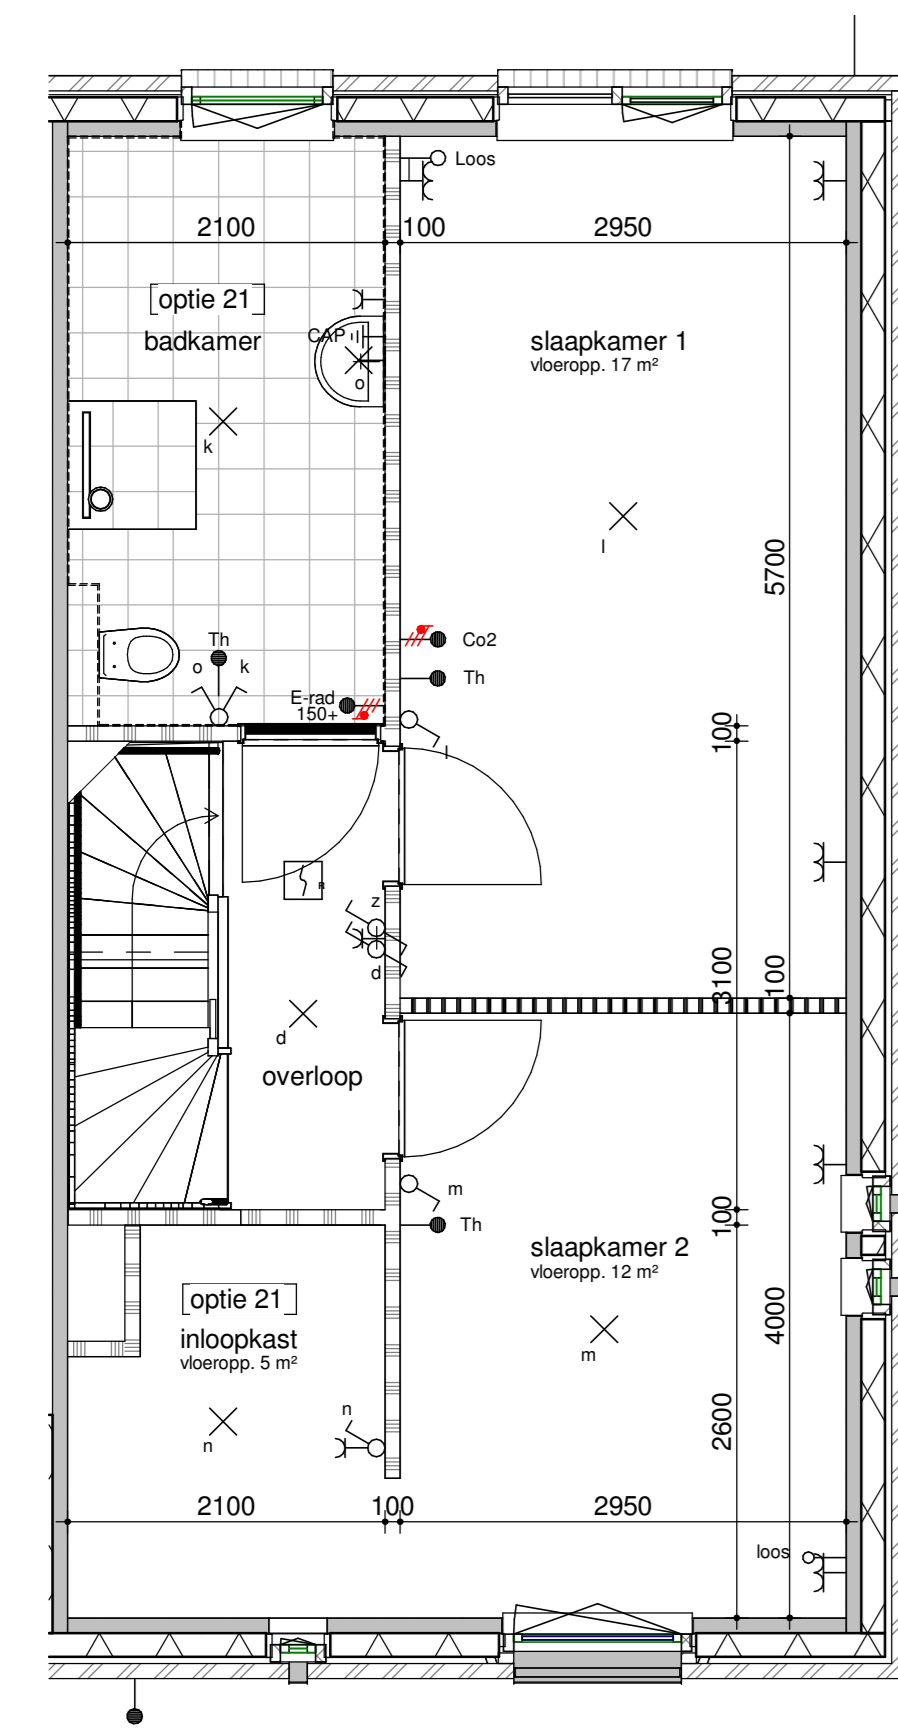


bouwnummer 297, 304, 344, 350, 357, 363
eerste verdieping - badkamer achter
1:50

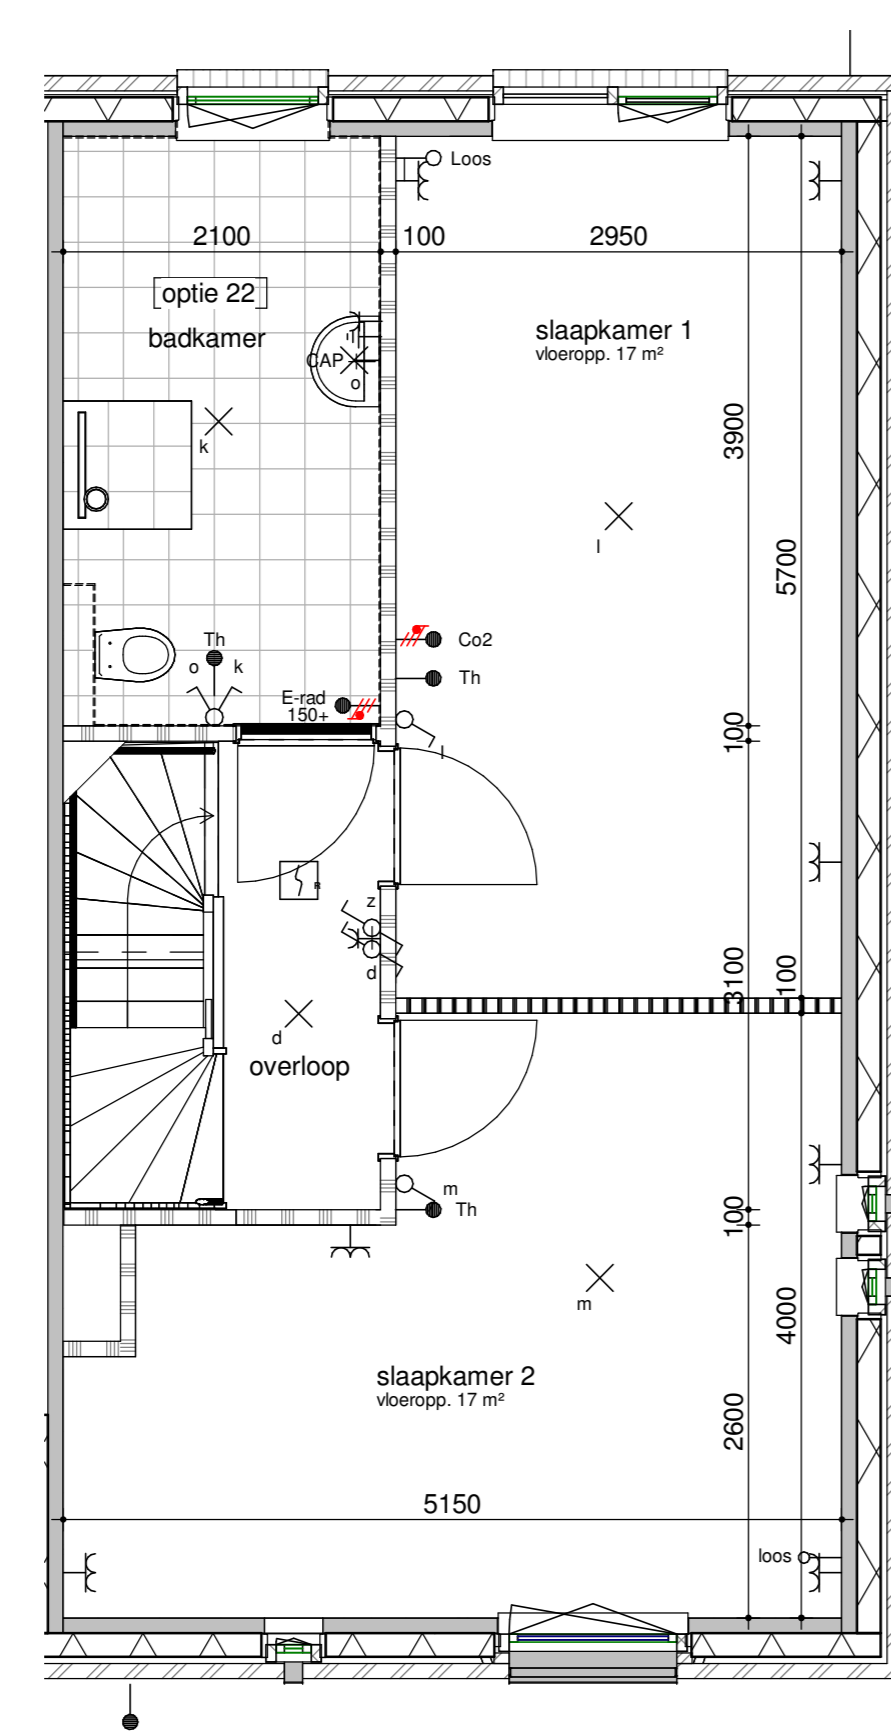

bouwnummer 297, 304, 344, 350, 357, 363
eerste verdieping - badkamer achter
1:50

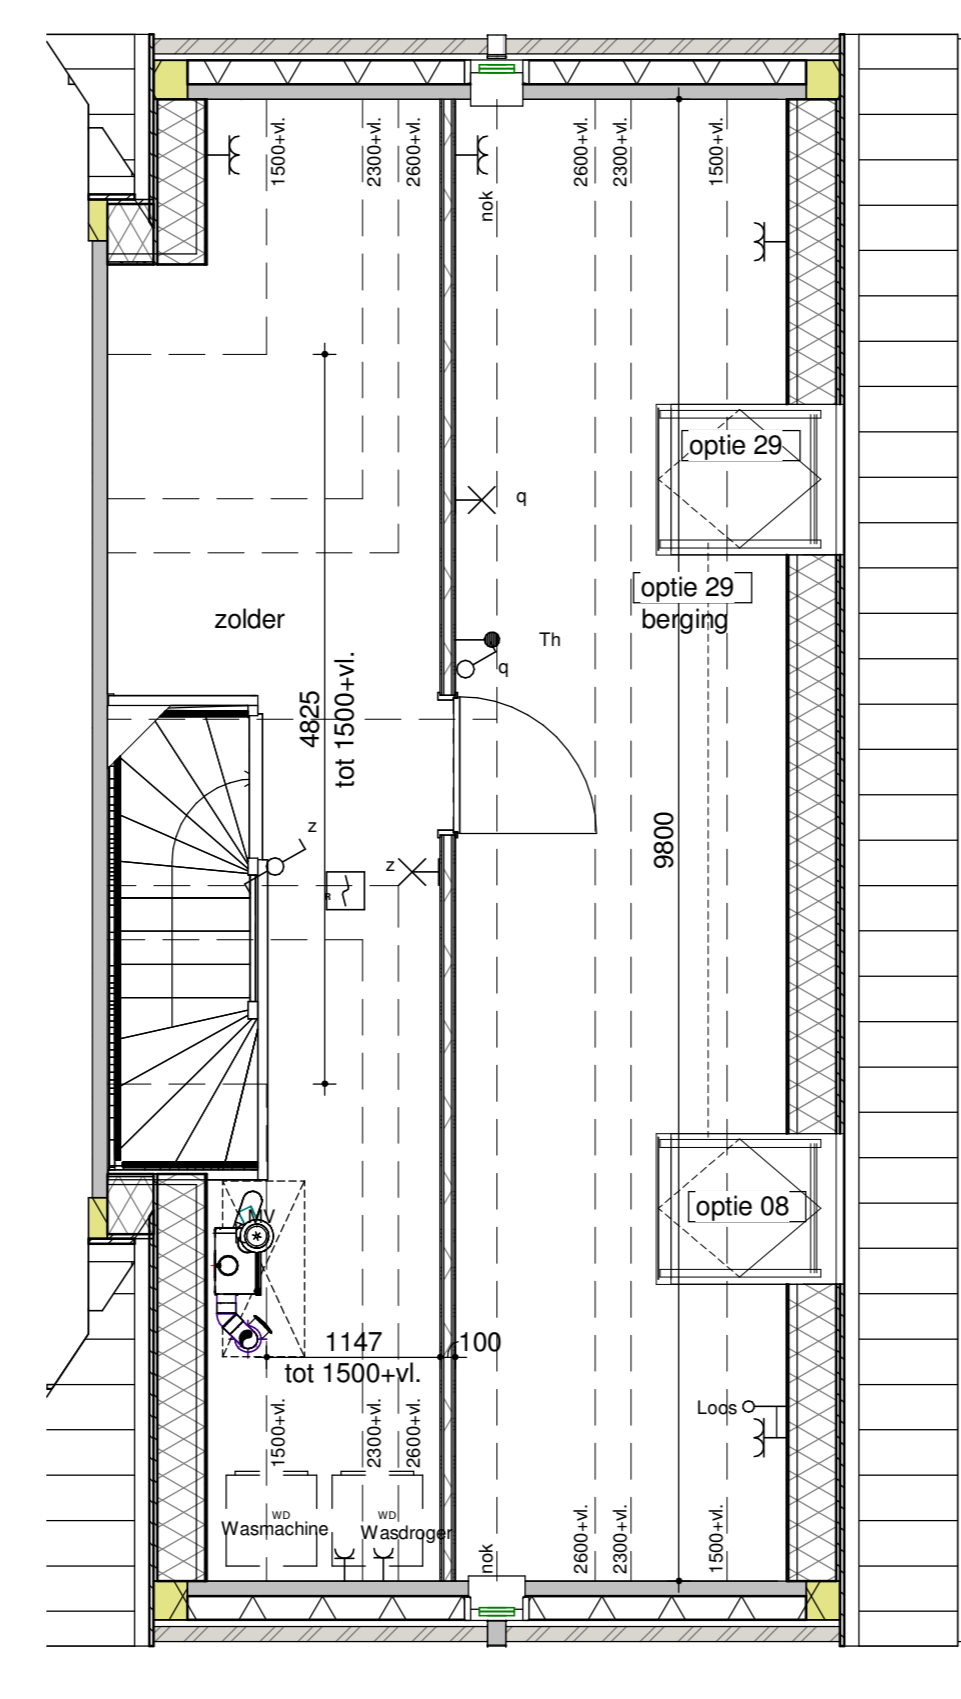

bouwnummer 297, 304, 344, 350, 357, 363
tweede verdieping - zolderindeling
1:50

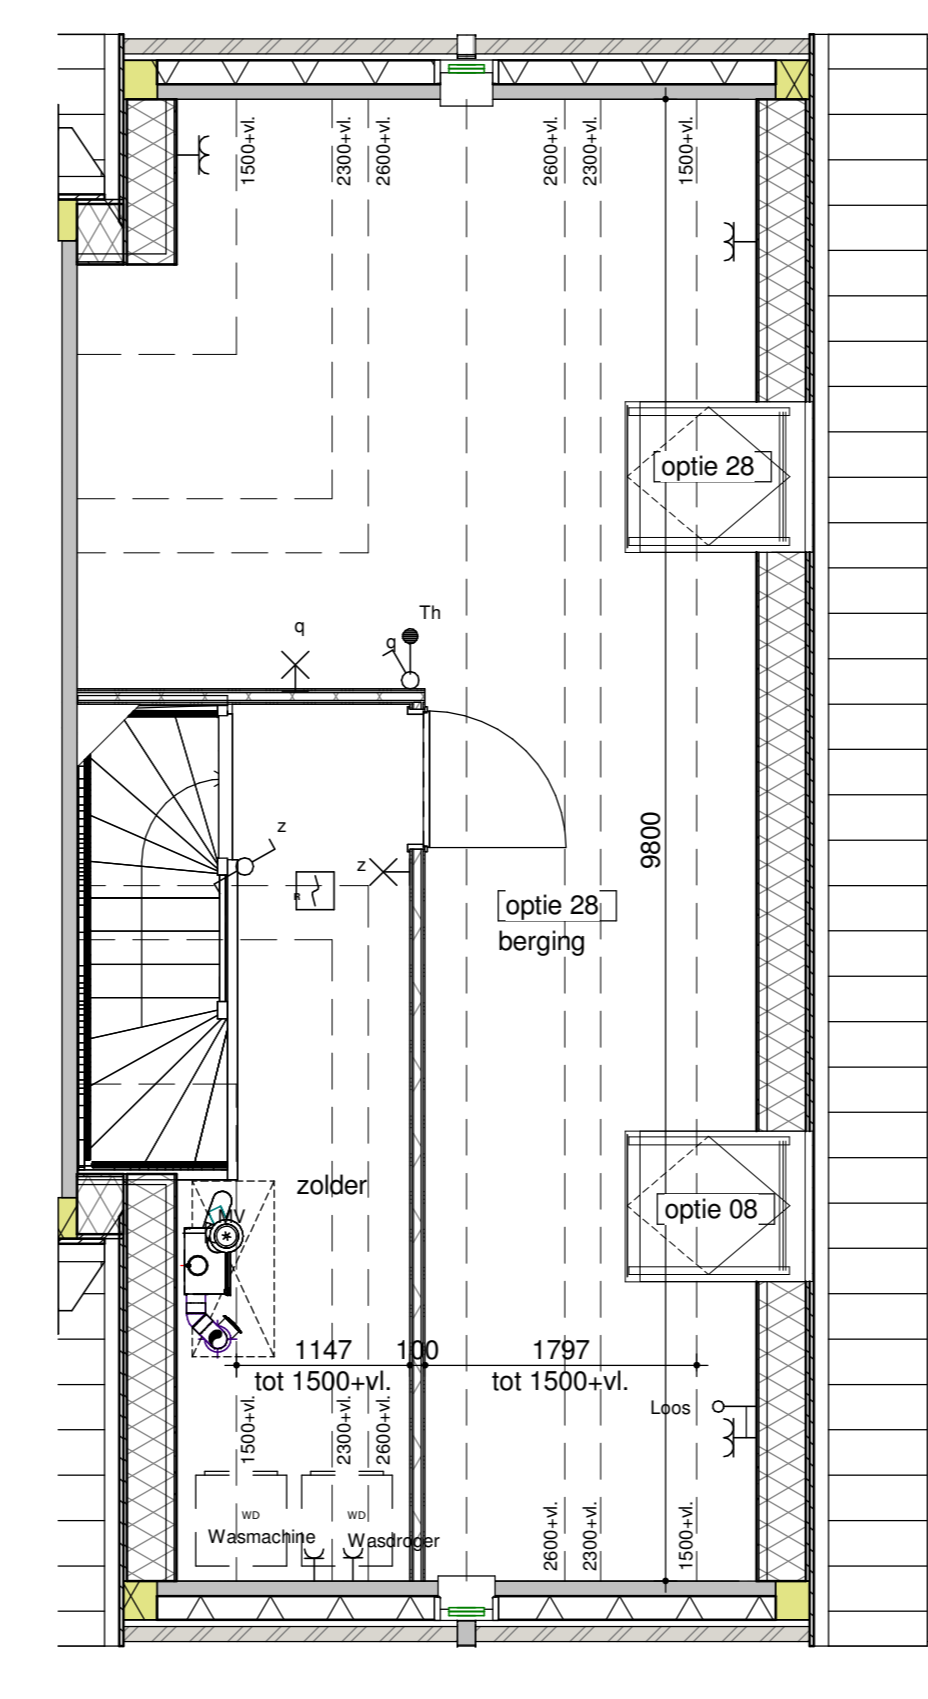


bouwnummer 297, 304, 344, 350, 357, 363
tweede verdieping - zolder L-indeling
1:50



zijgevel - erker
1:100



achtergevel - 2400 uitbouw + schuifpui
1:100

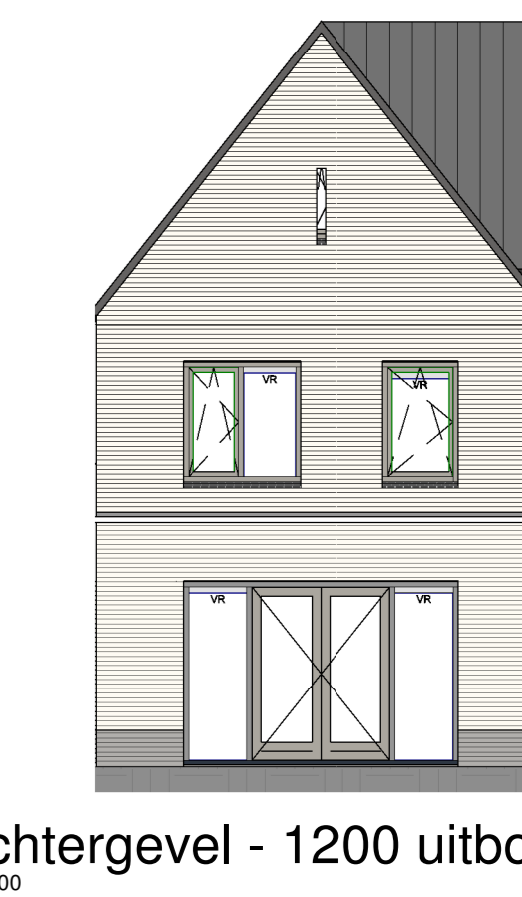

achtergevel - 1200 uitbouw
1:100

Humblé Martens & Willems Architecten
www.humblemartenswillems.nl

Bedaux de Brouwer Architecten
www.bedauxdebrouwer.nl

Weusten Liedenbaum Architecten
www.weustenliedenbaum.nl

Buitenoord - Wageningen, Fase 5 en 6
optieblad 5400x10600

Bloknr.: - Bwnr.:
18-2019F5/6

Werknummer:
18-2019F5/6

datum: 24-06-2021
wijziging:

tek.nr.:
BA/VK.227

schaal: 1:50/1:100
formaat: A0

Trebbe Wonen
Postbus 250
8000 AG Zwolle

telefoon 088 259 00 00



definitief