



bouwnummer get. 82
Type Q3
linker zijgevel
1:100




bouwnummer get. 82
Type Q3
voorgevel
1:100




bouwnummer get. 82
Type Q3
rechter zijgevel
1:100




bouwnummer get. 82
Type Q3
achtergevel
1:100

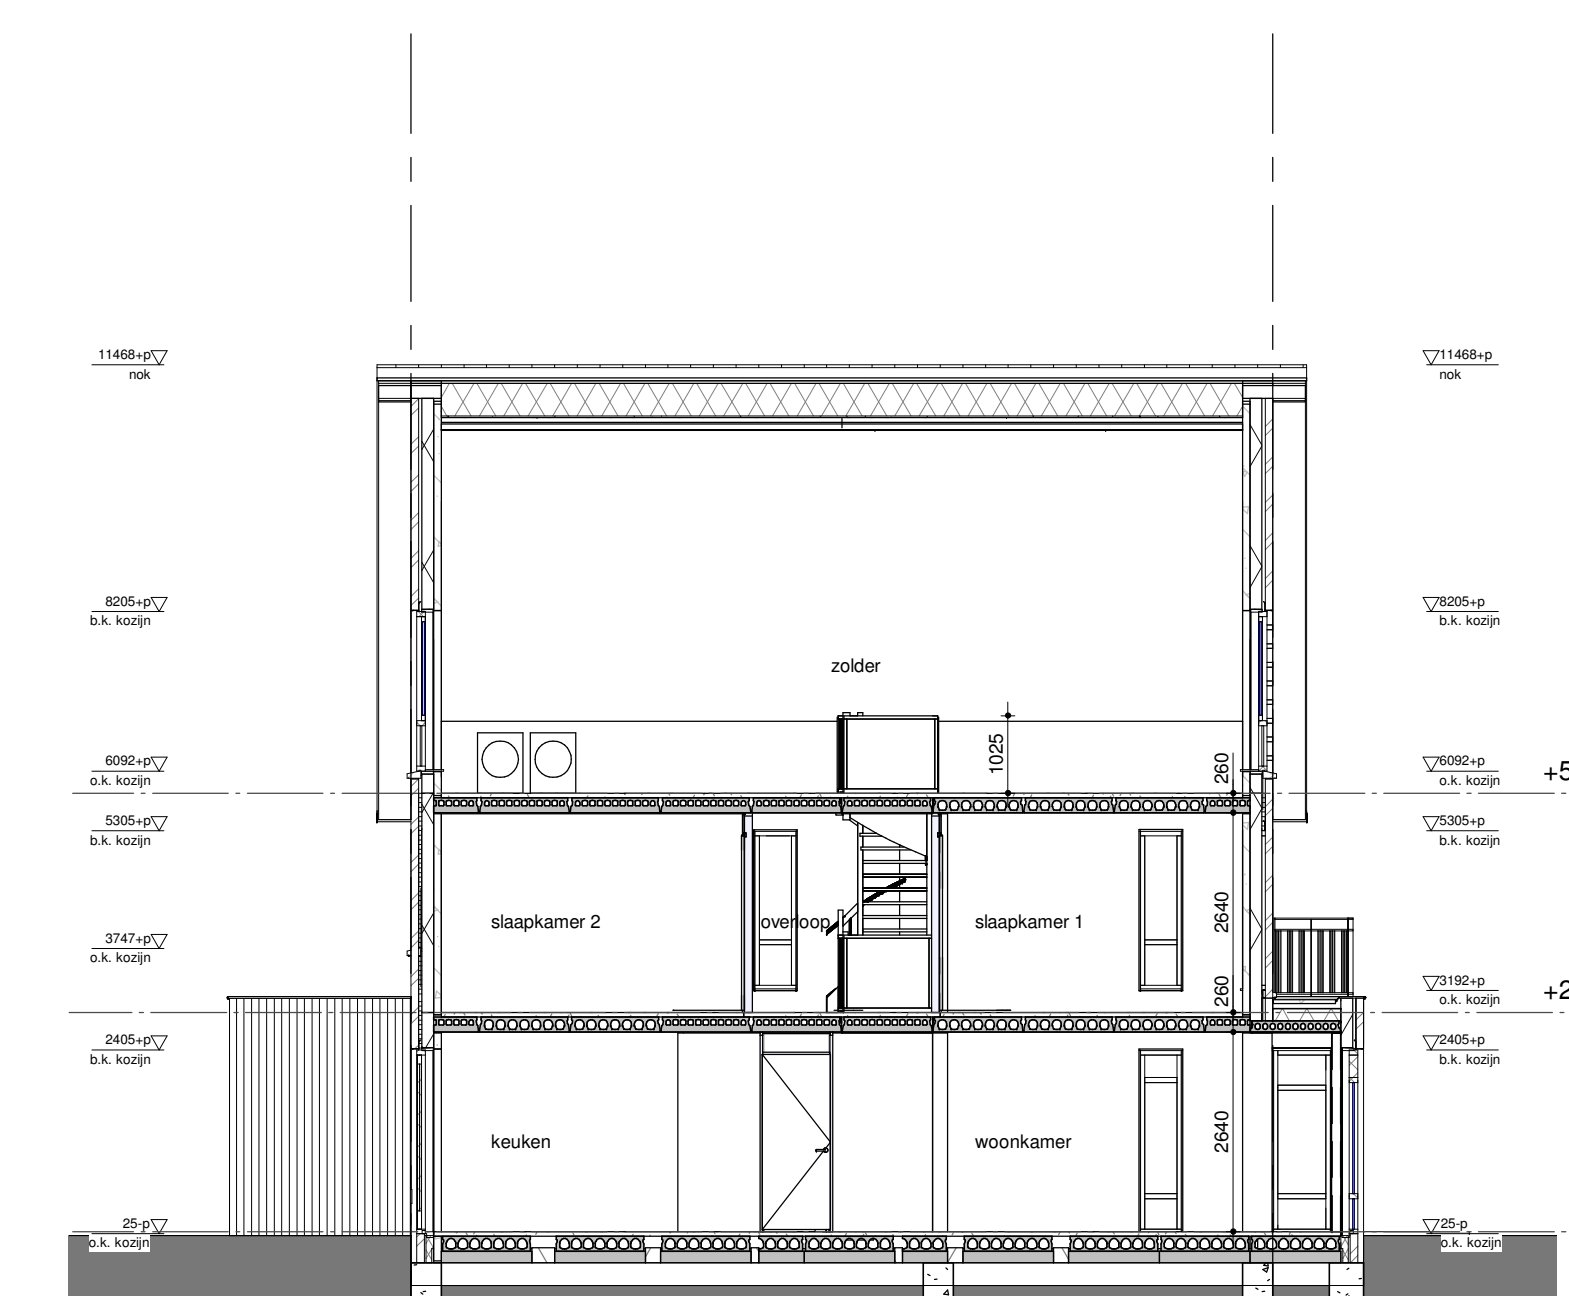


bouwnummer get. 82
Type Q3
doorsnede A-A
1:100

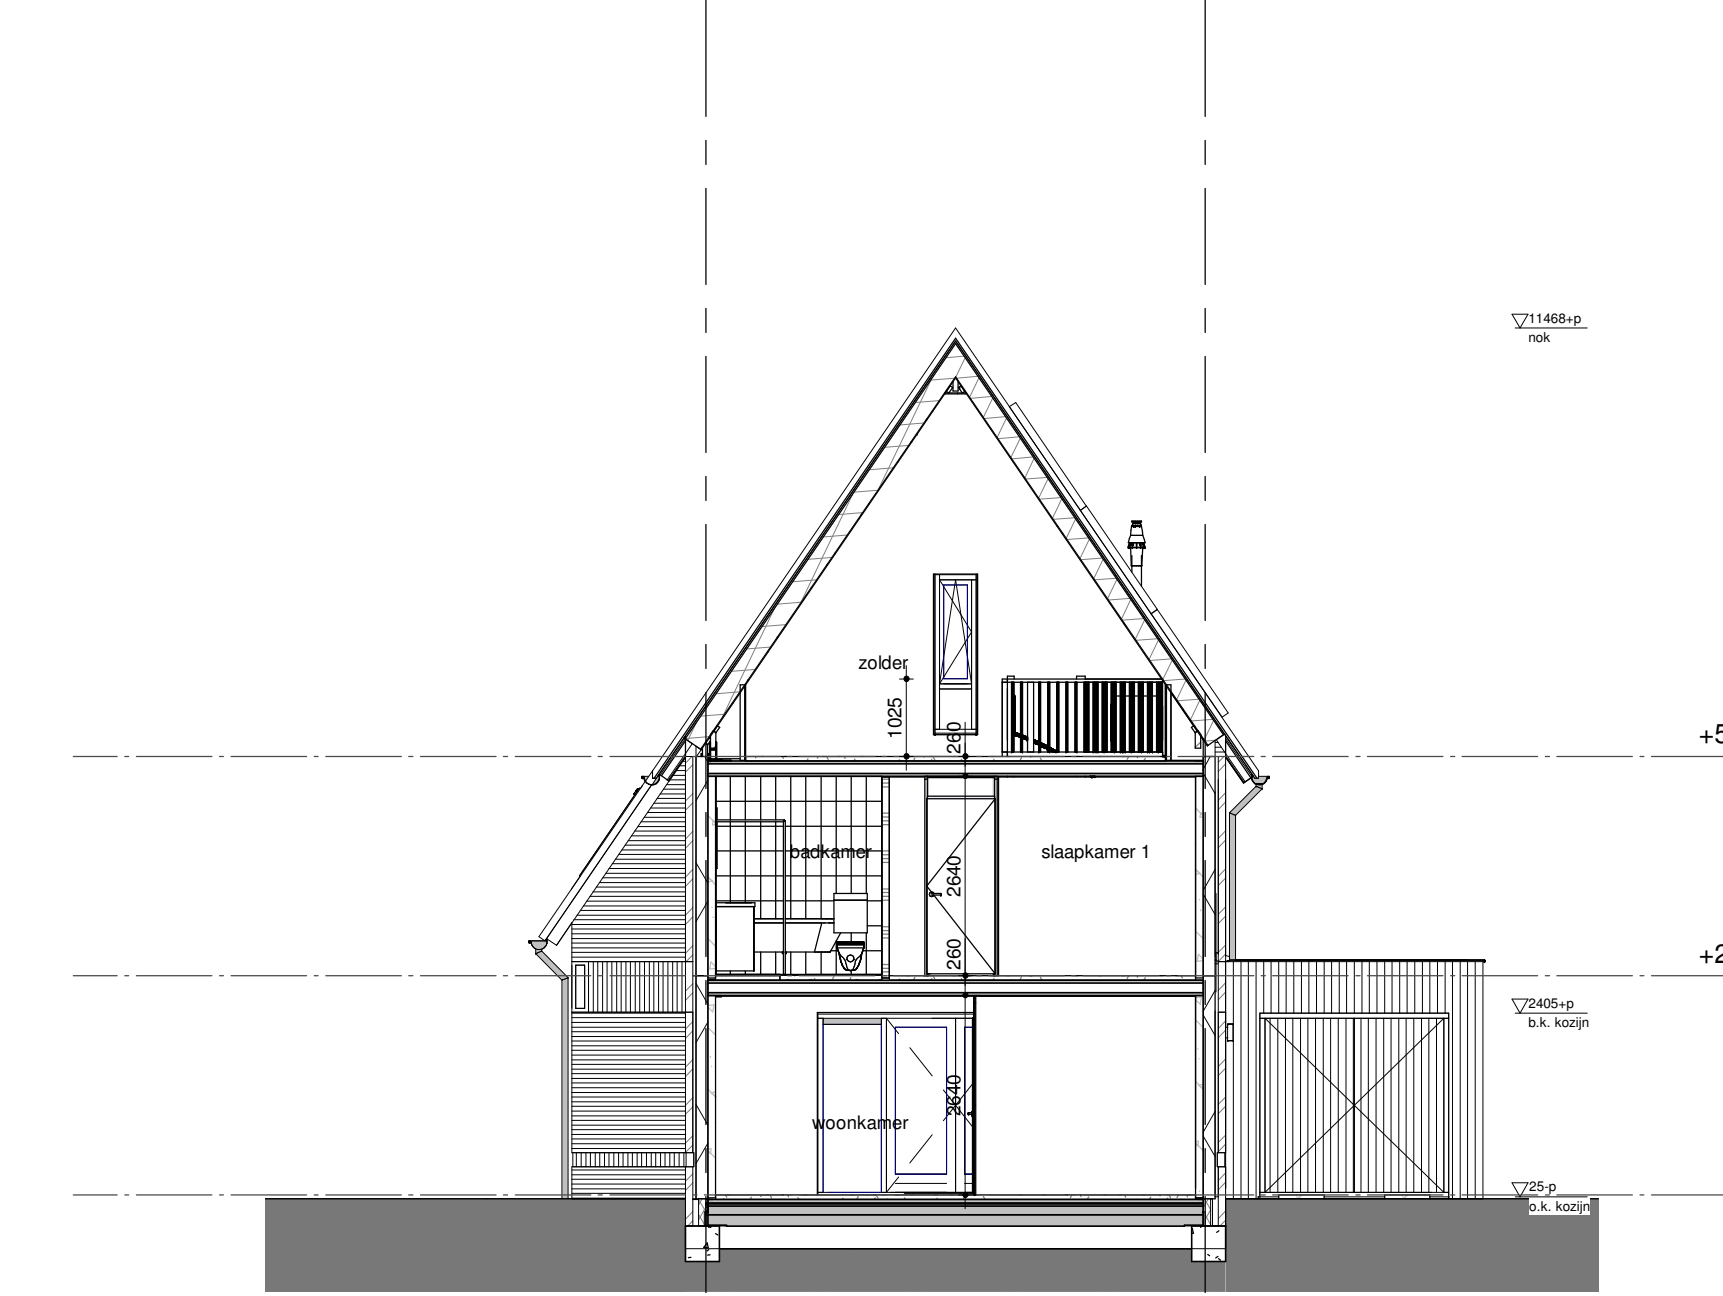


bouwnummer get. 82
Type Q3
doorsnede B-B
1:100

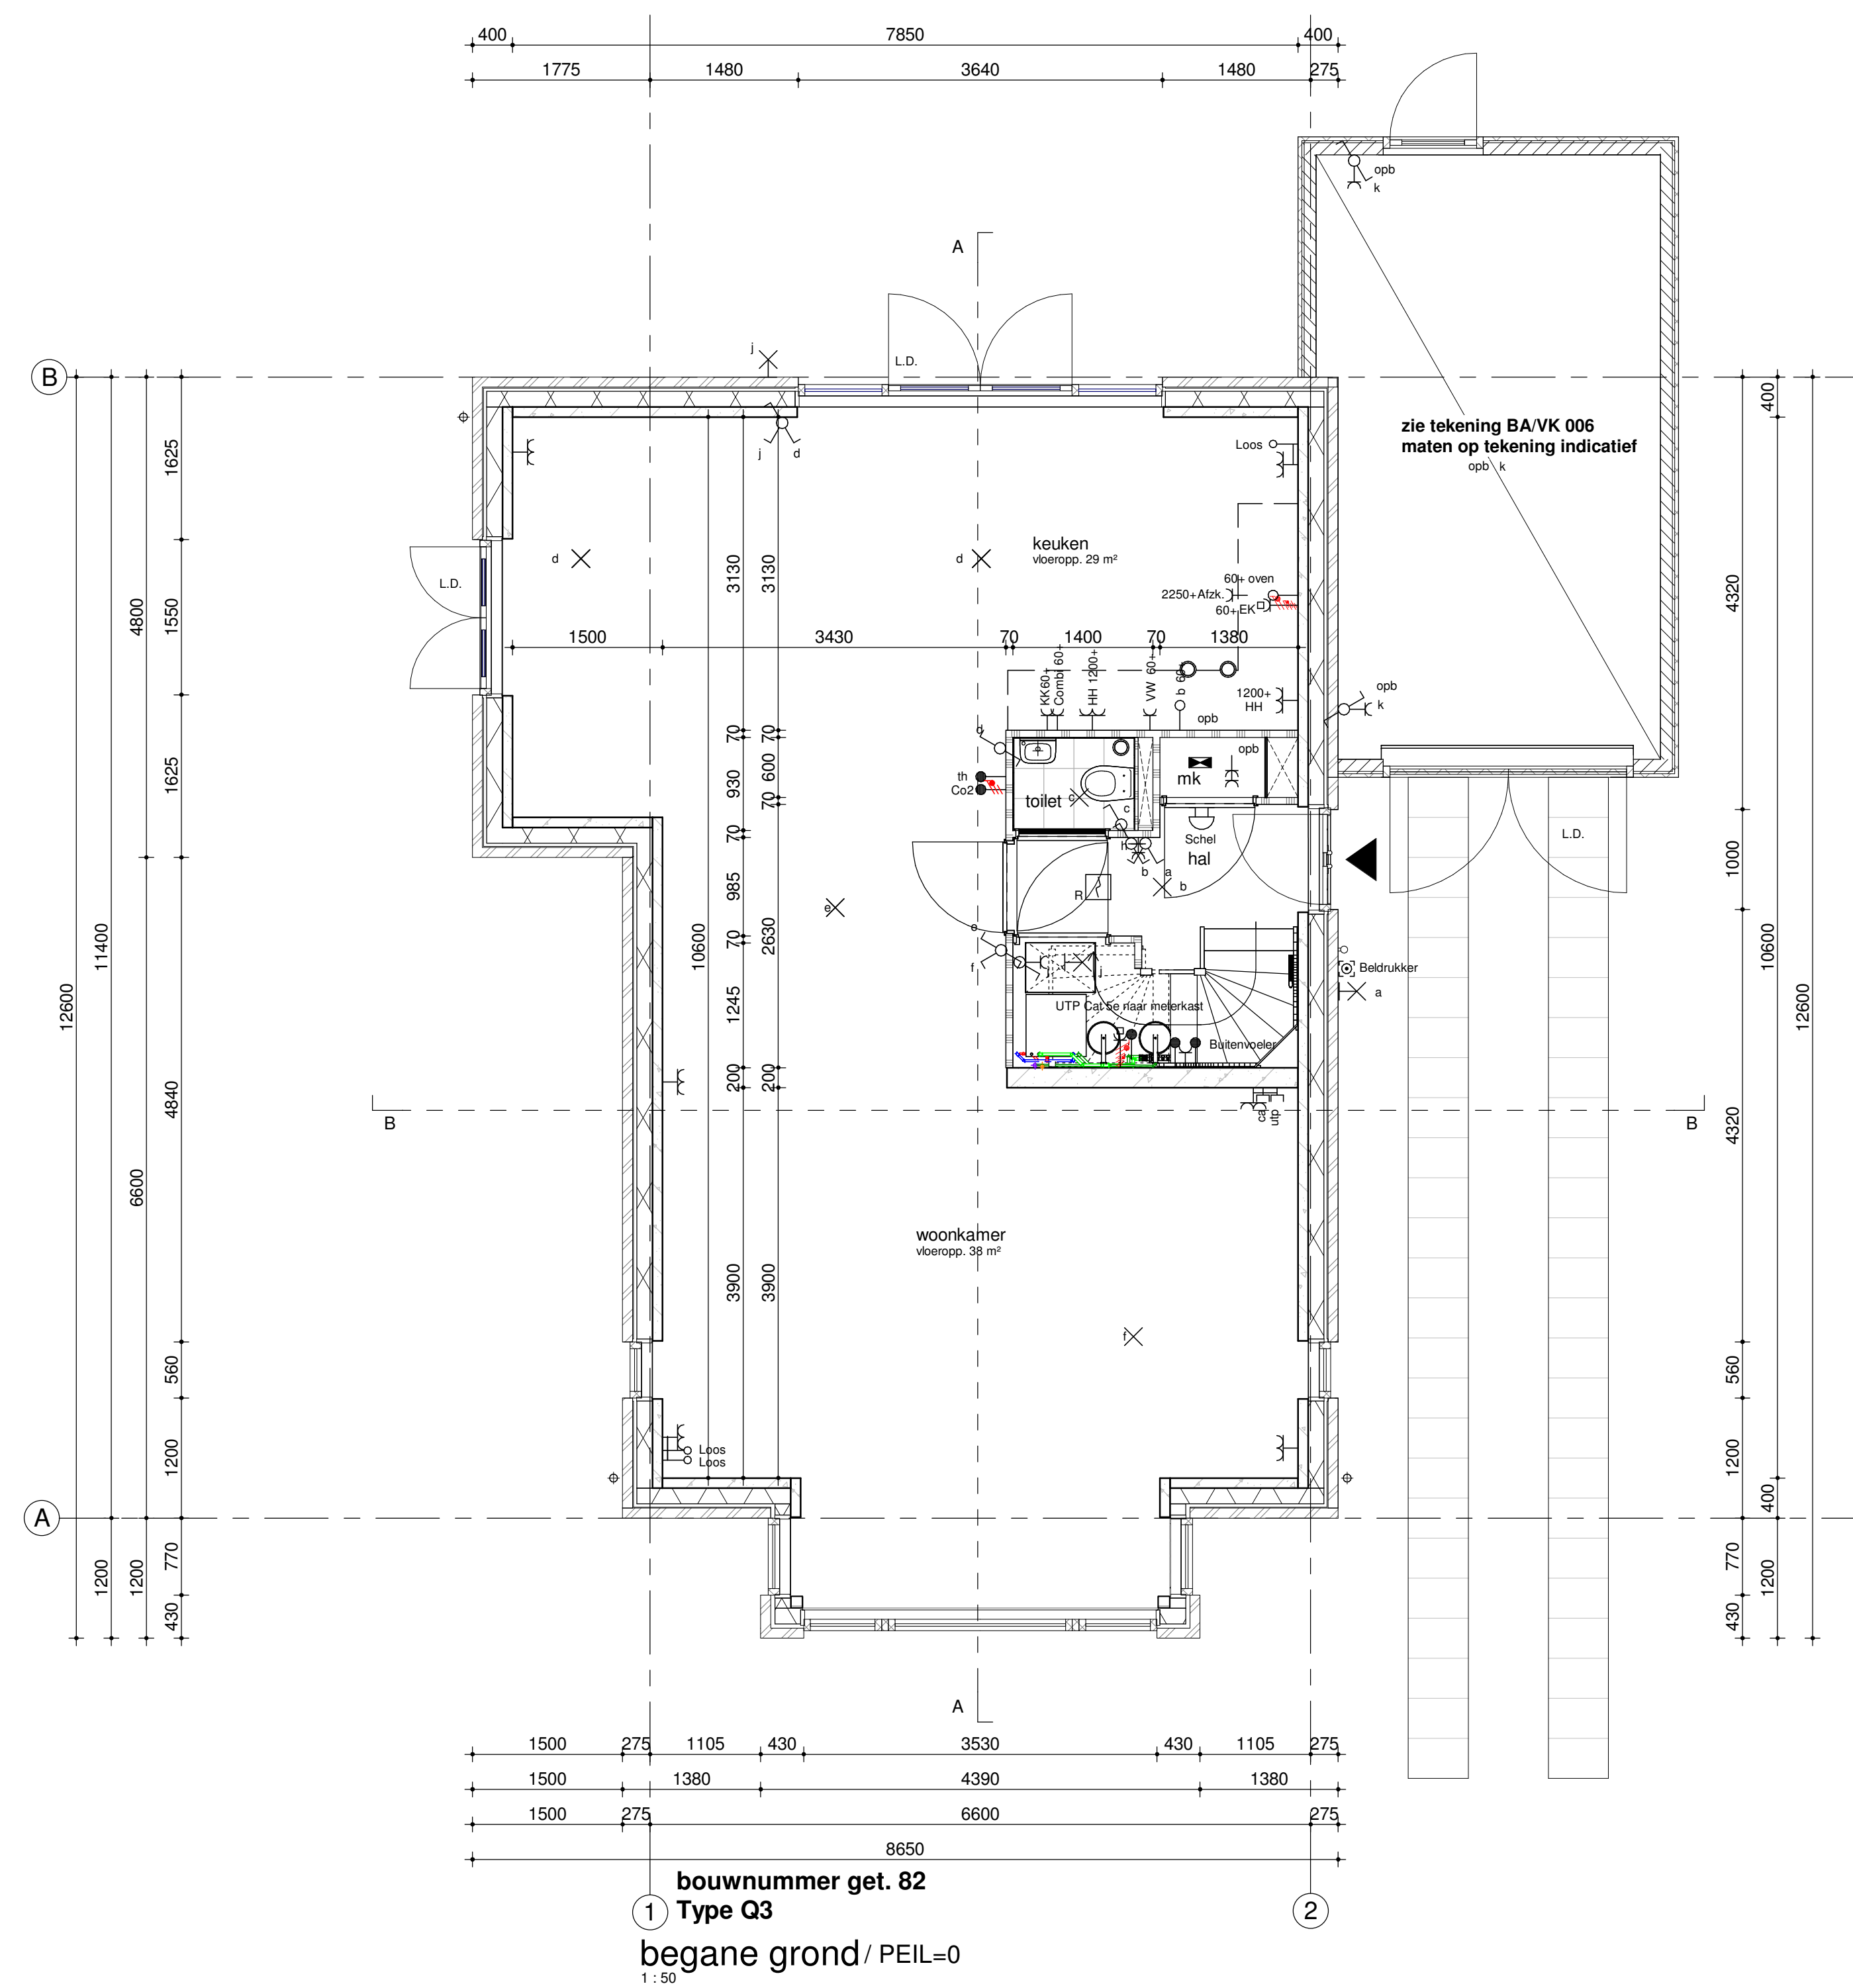

bouwnummer get. 82
Type Q3
begane grond / PEIL=0
1:100

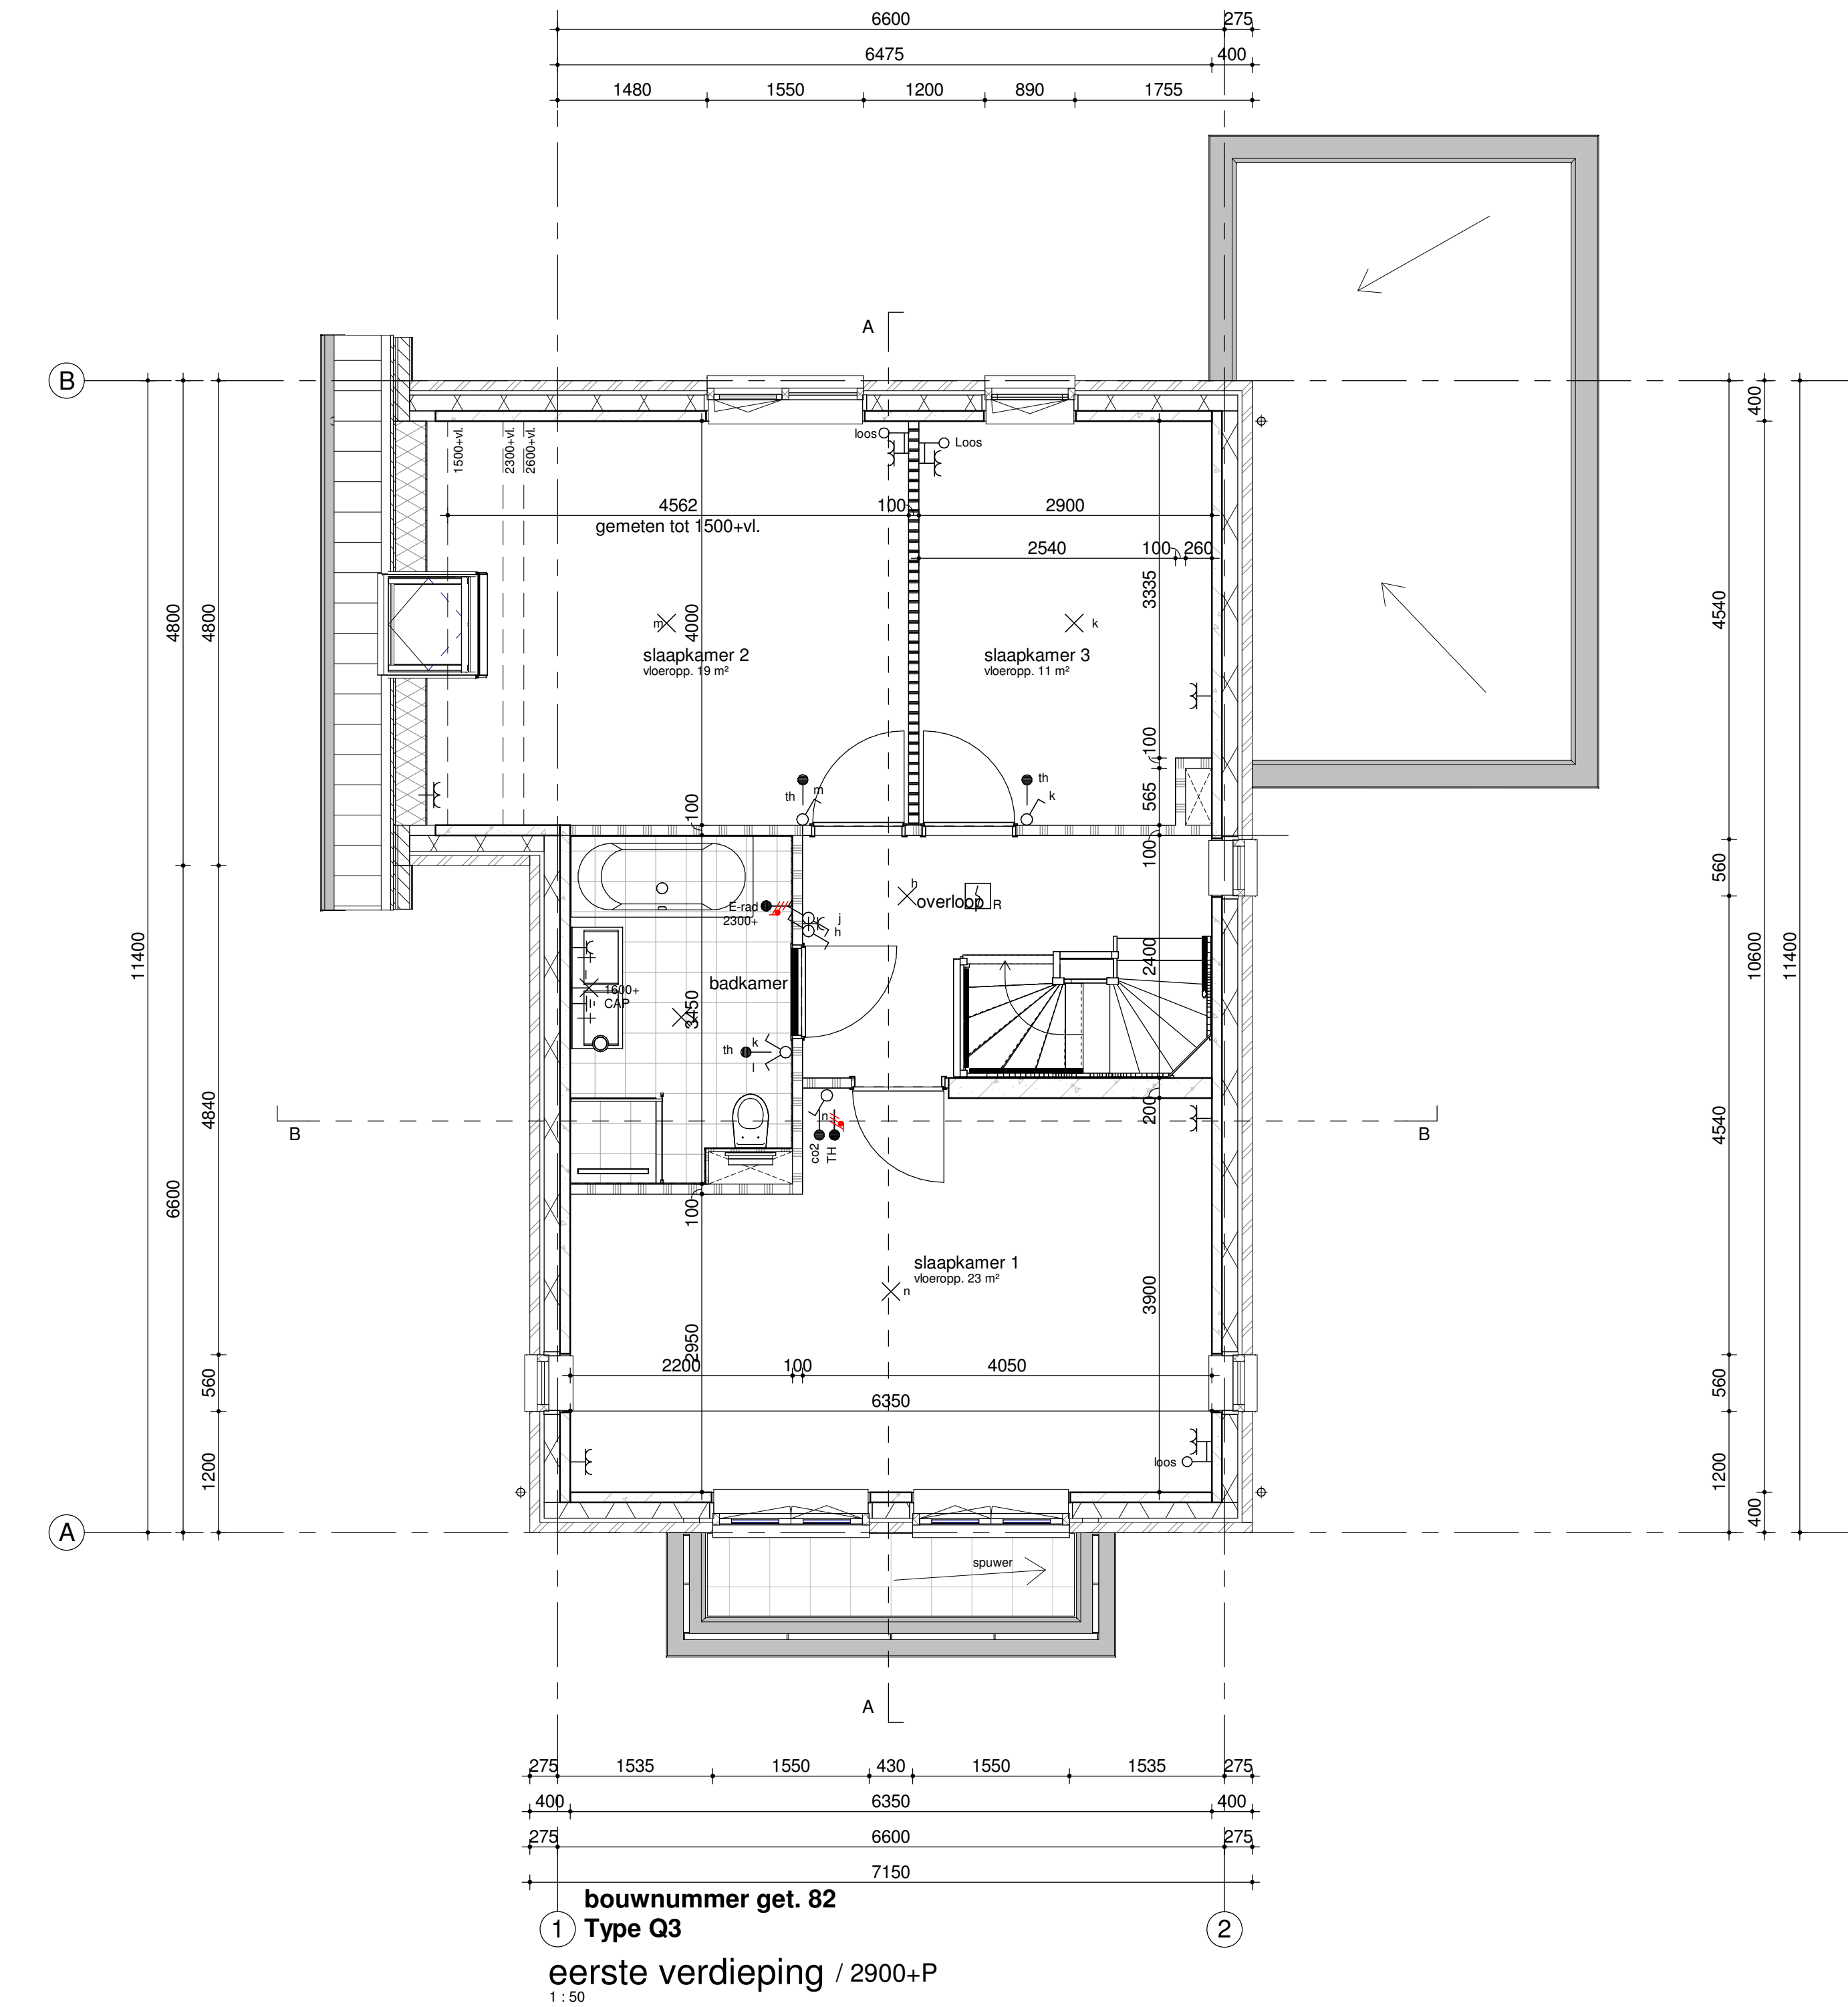

bouwnummer get. 82
Type Q3
eerste verdieping / 2900+P
1:100

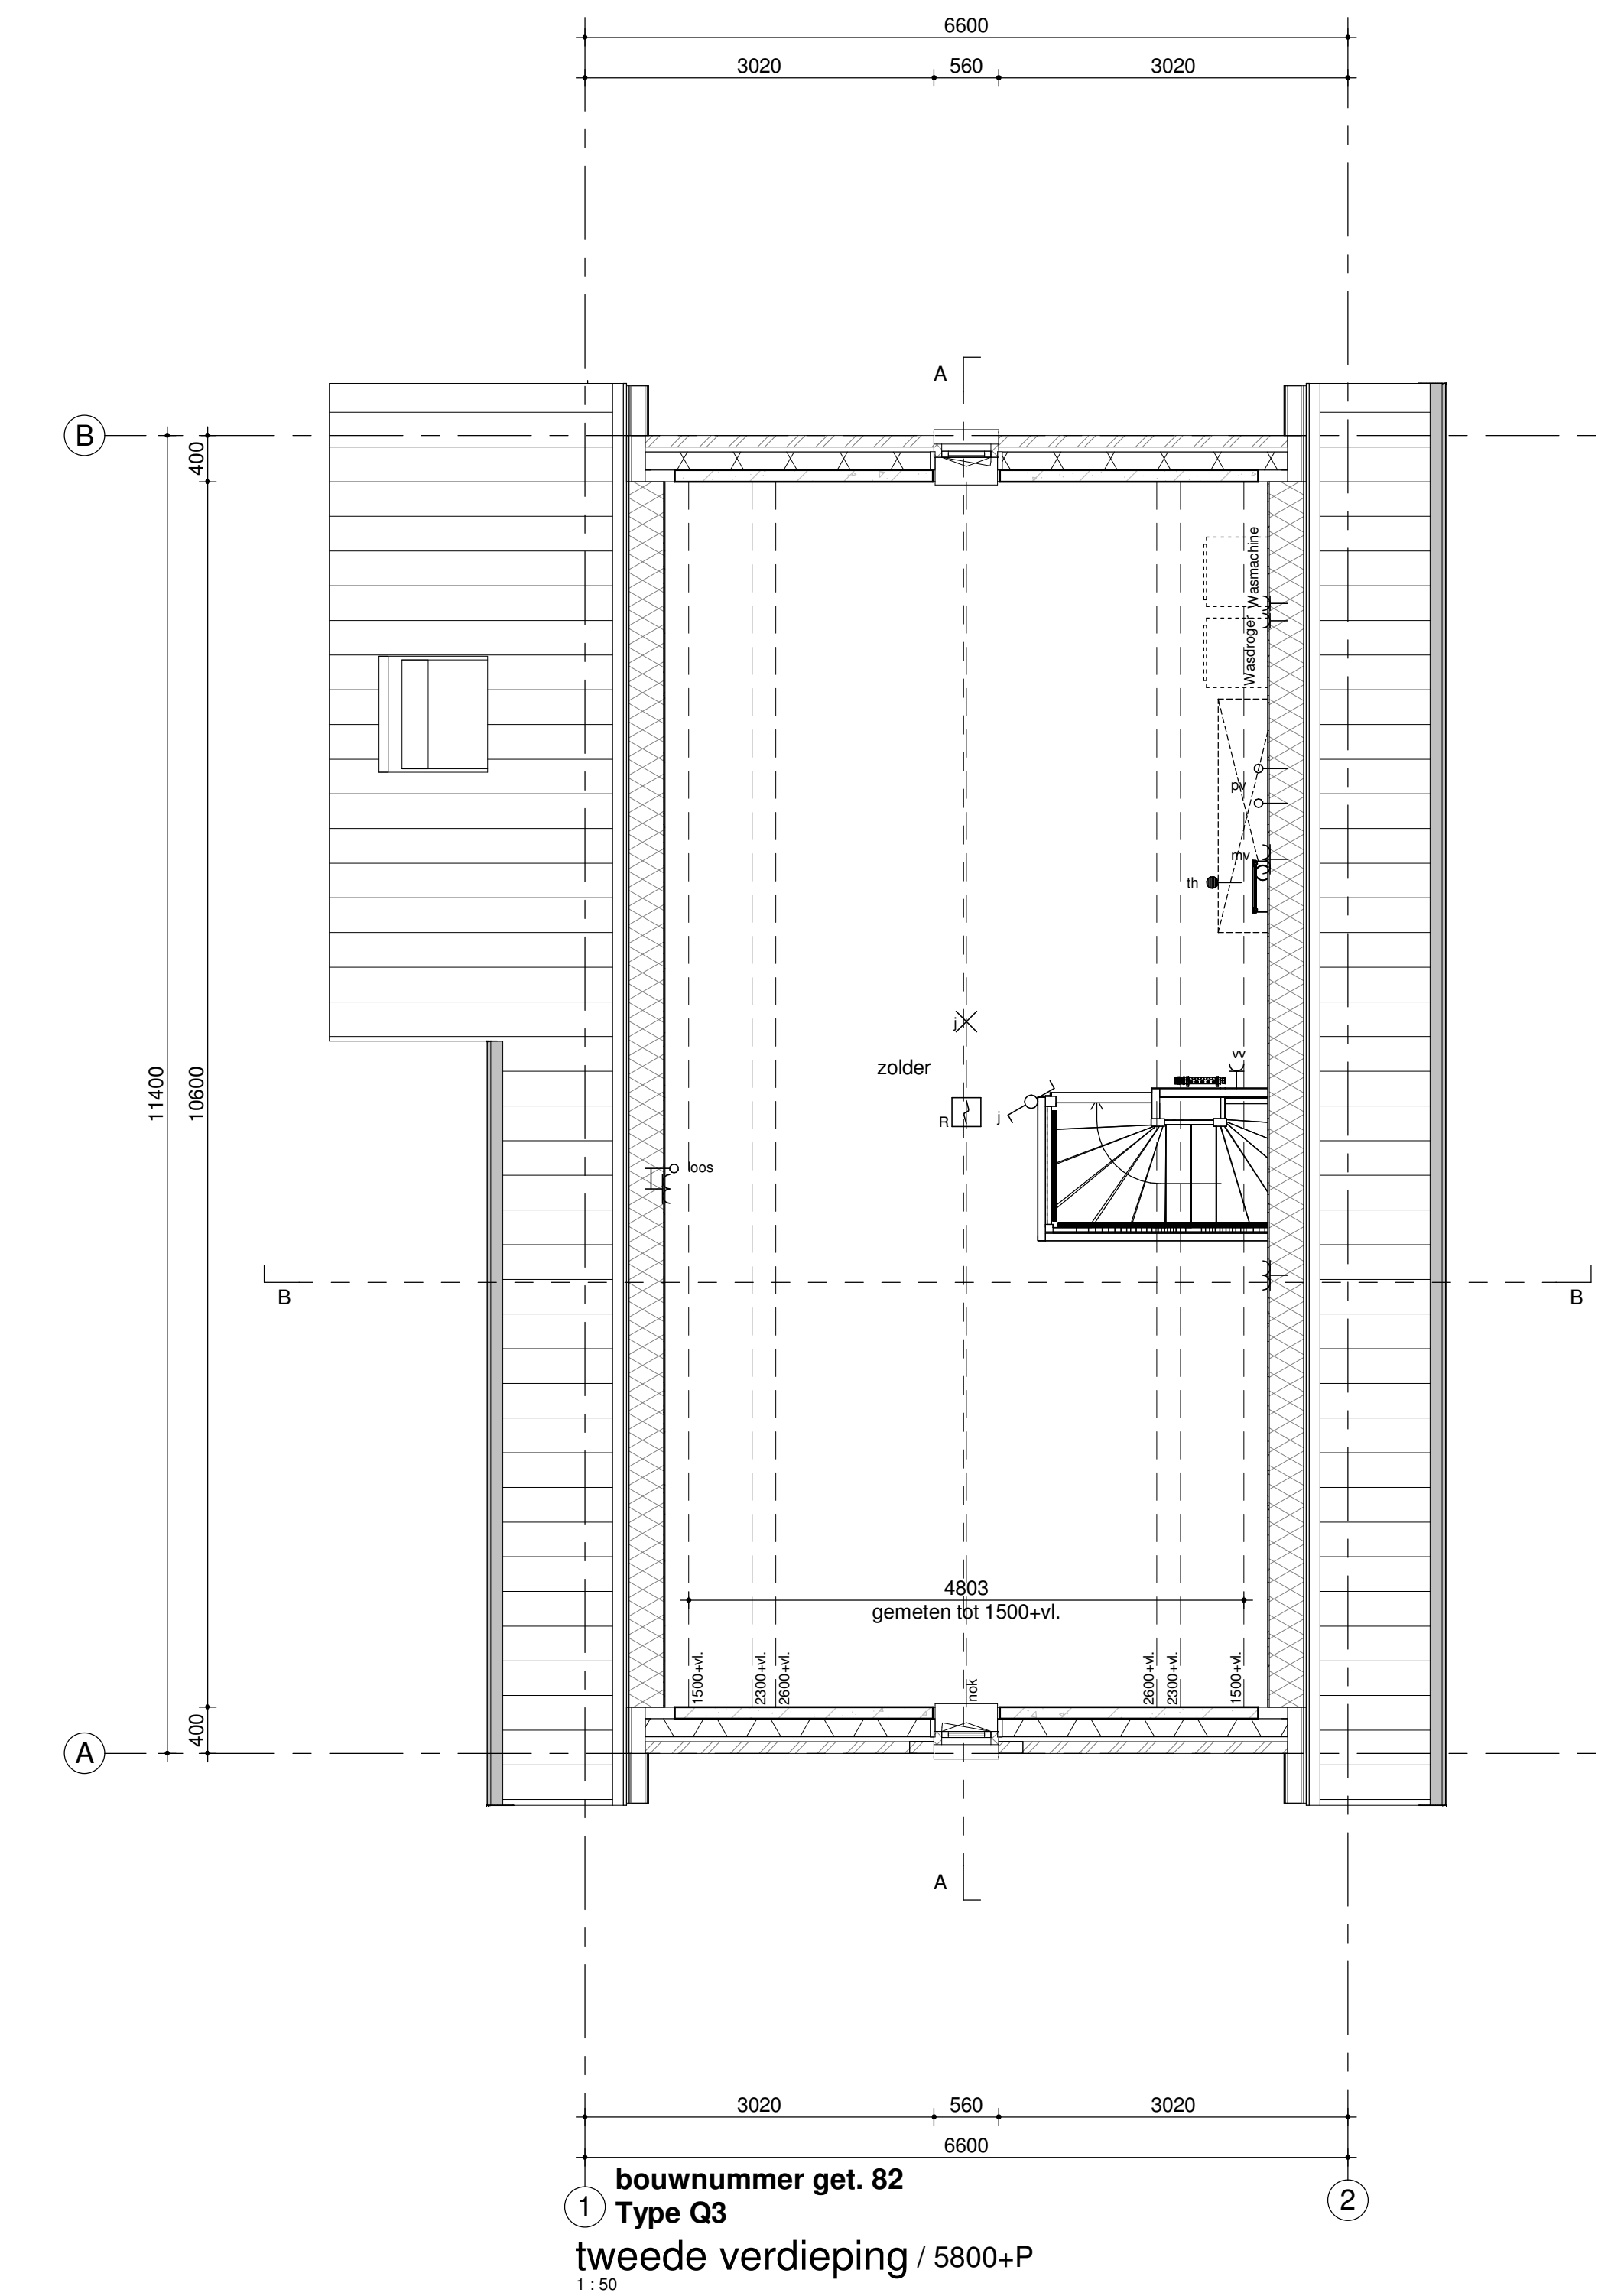

bouwnummer get. 82
Type Q3
tweede verdieping / 5800+P
1:100



situatie

Aan deze situatie kunnen geen rechten worden ontleend. Deze situatie is ter indicatie van de blok positie.

Humbli Martens & Willems Architecten
www.humbliemartenswillems.nl

Bedaux de Brouwer Architecten
www.bedauxdebrouwer.nl

Weusten Liedenbaum Architecten
www.weustenliedenbaum.nl

Buitenoord - Wageningen, Fase 1A
plattengronden, gevels, doorsneden

datum: 13-09-2019
wijziging: 11-10-2019

getekend: WLA

Trebbe Wonen
Postbus 250
8000 AG Zwolle

telefoon 088 259 00 00



ONTWERP EN BOUW

Definitief

Bloknr.: 13C
Bwnr.: 82

Werknummer:
18-2019

tek.nr.:
BA/VK.306

schaal: 1:50/1:100

formaat: A0+