



bouwnummer get. 17

begane grond - optie 1200  
1:50

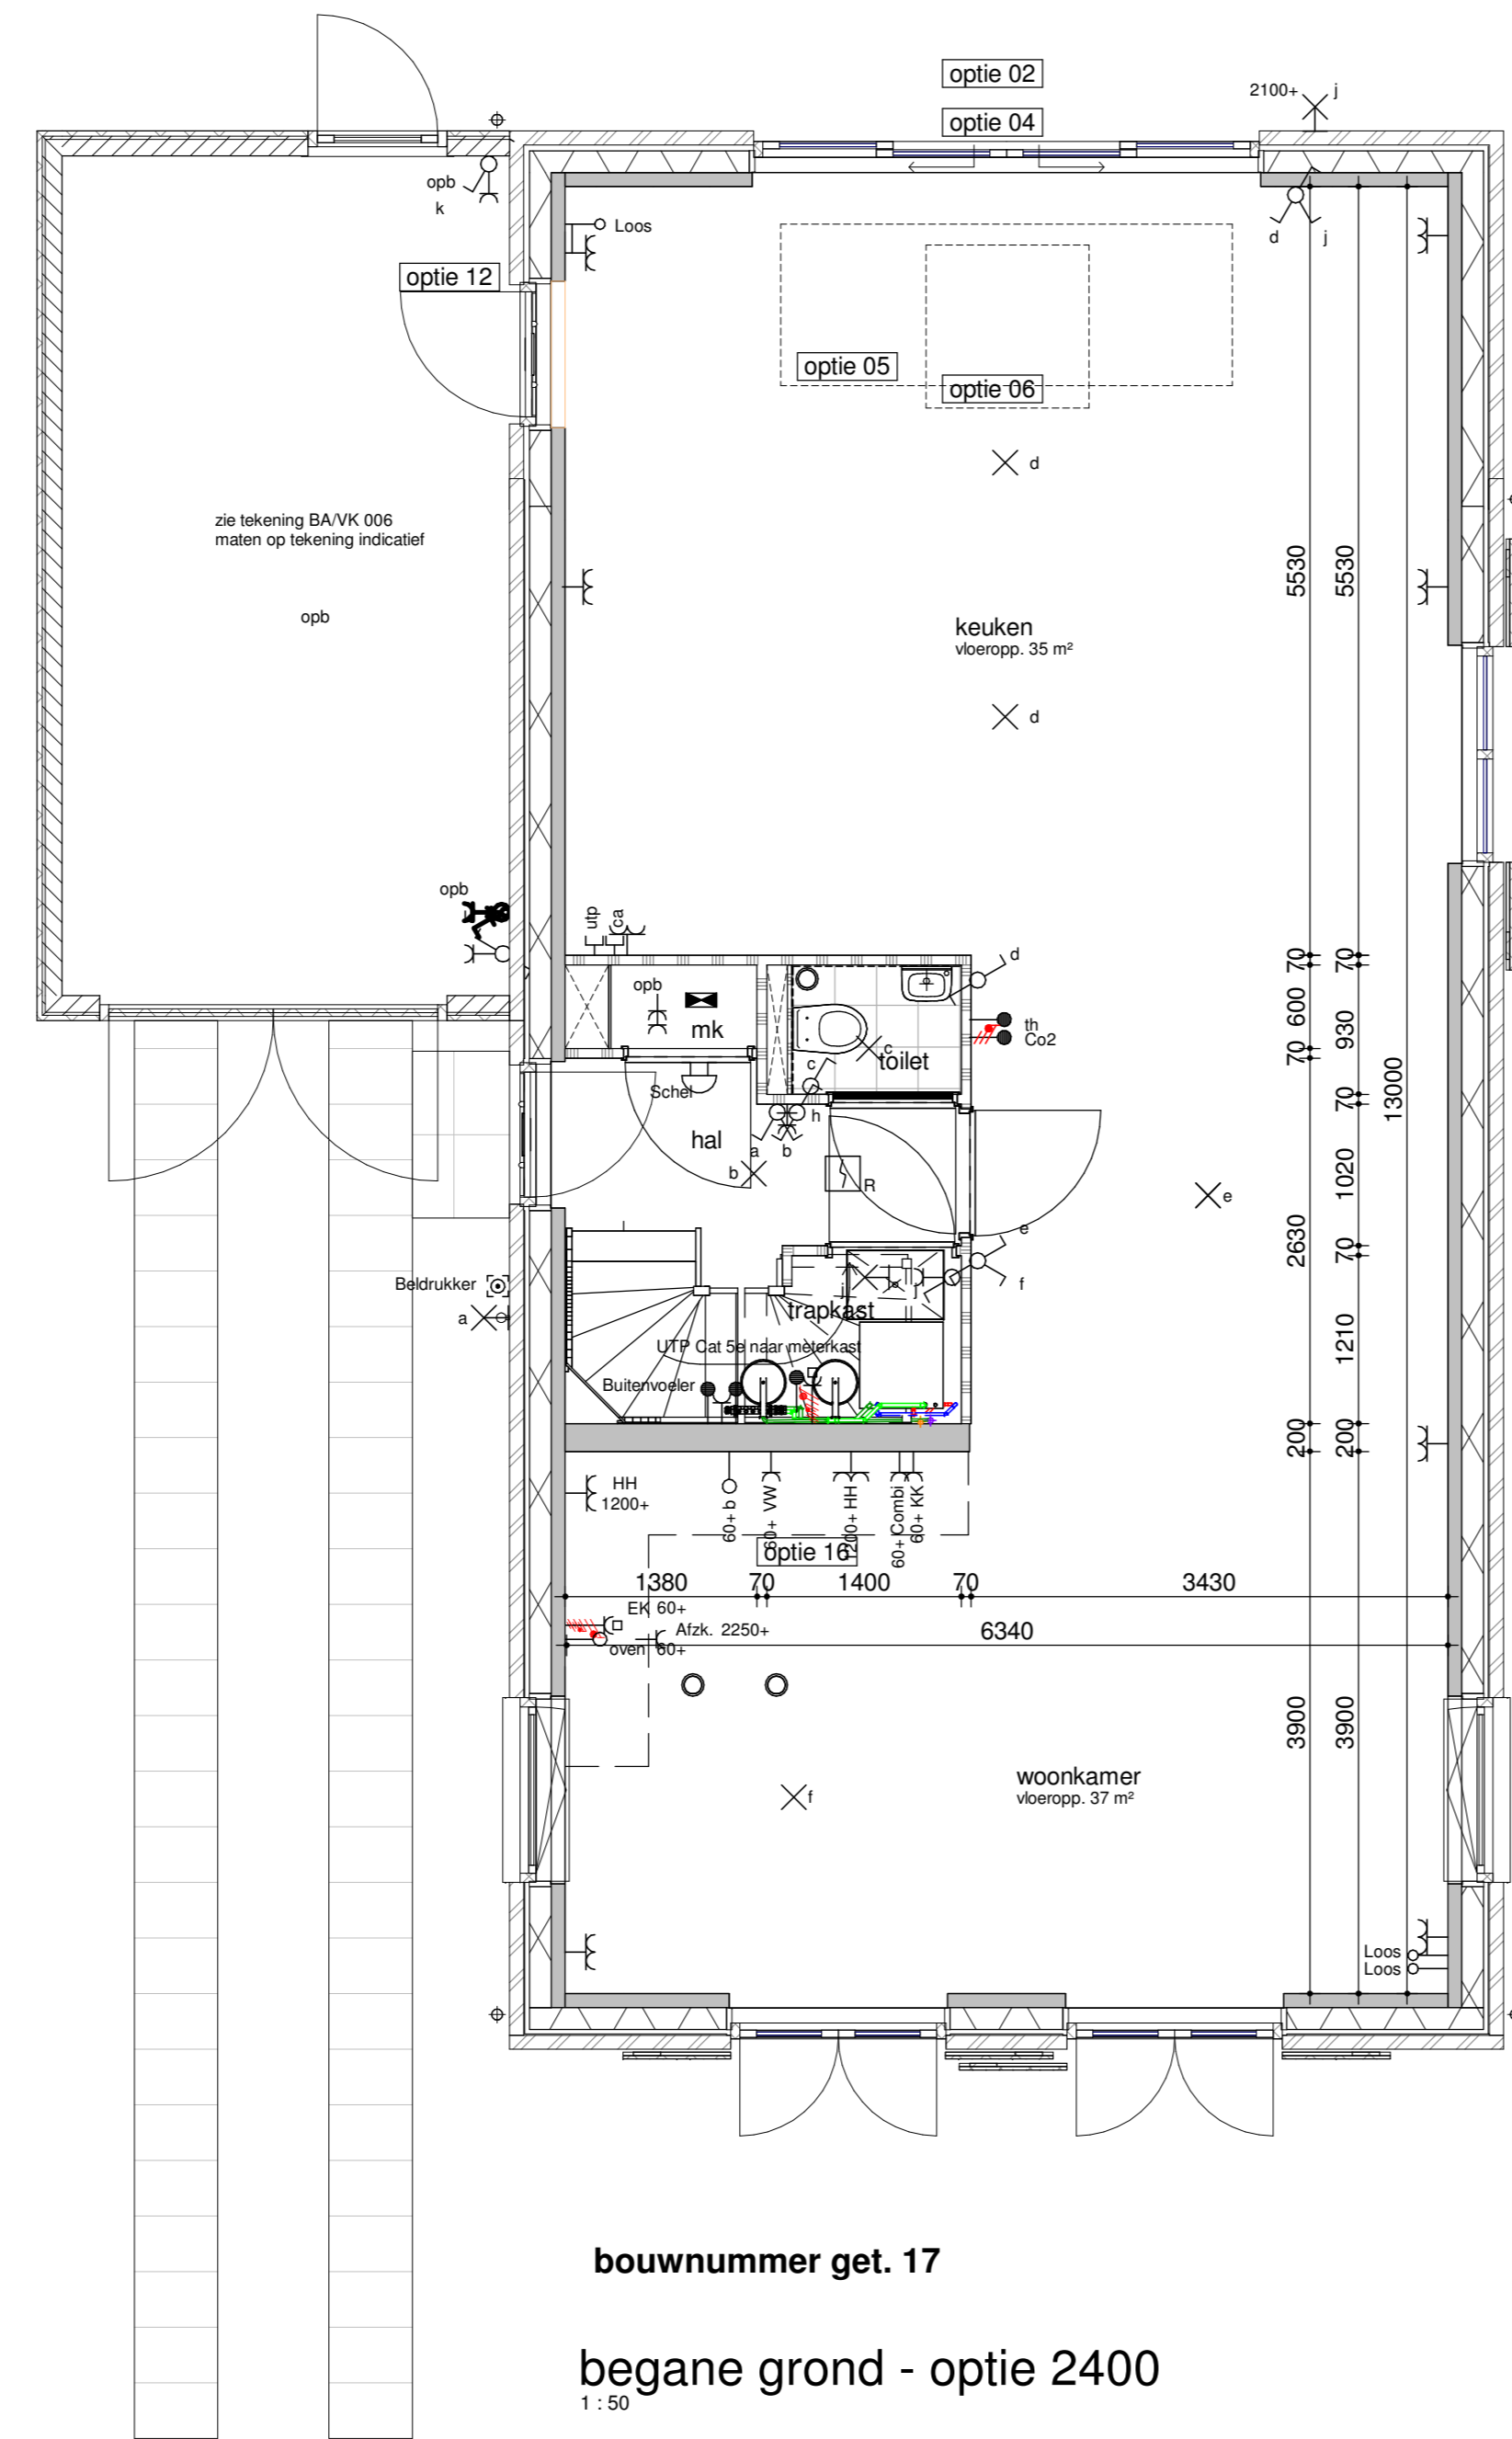


bouwnummer get. 17

begane grond - optie 2400  
1:50

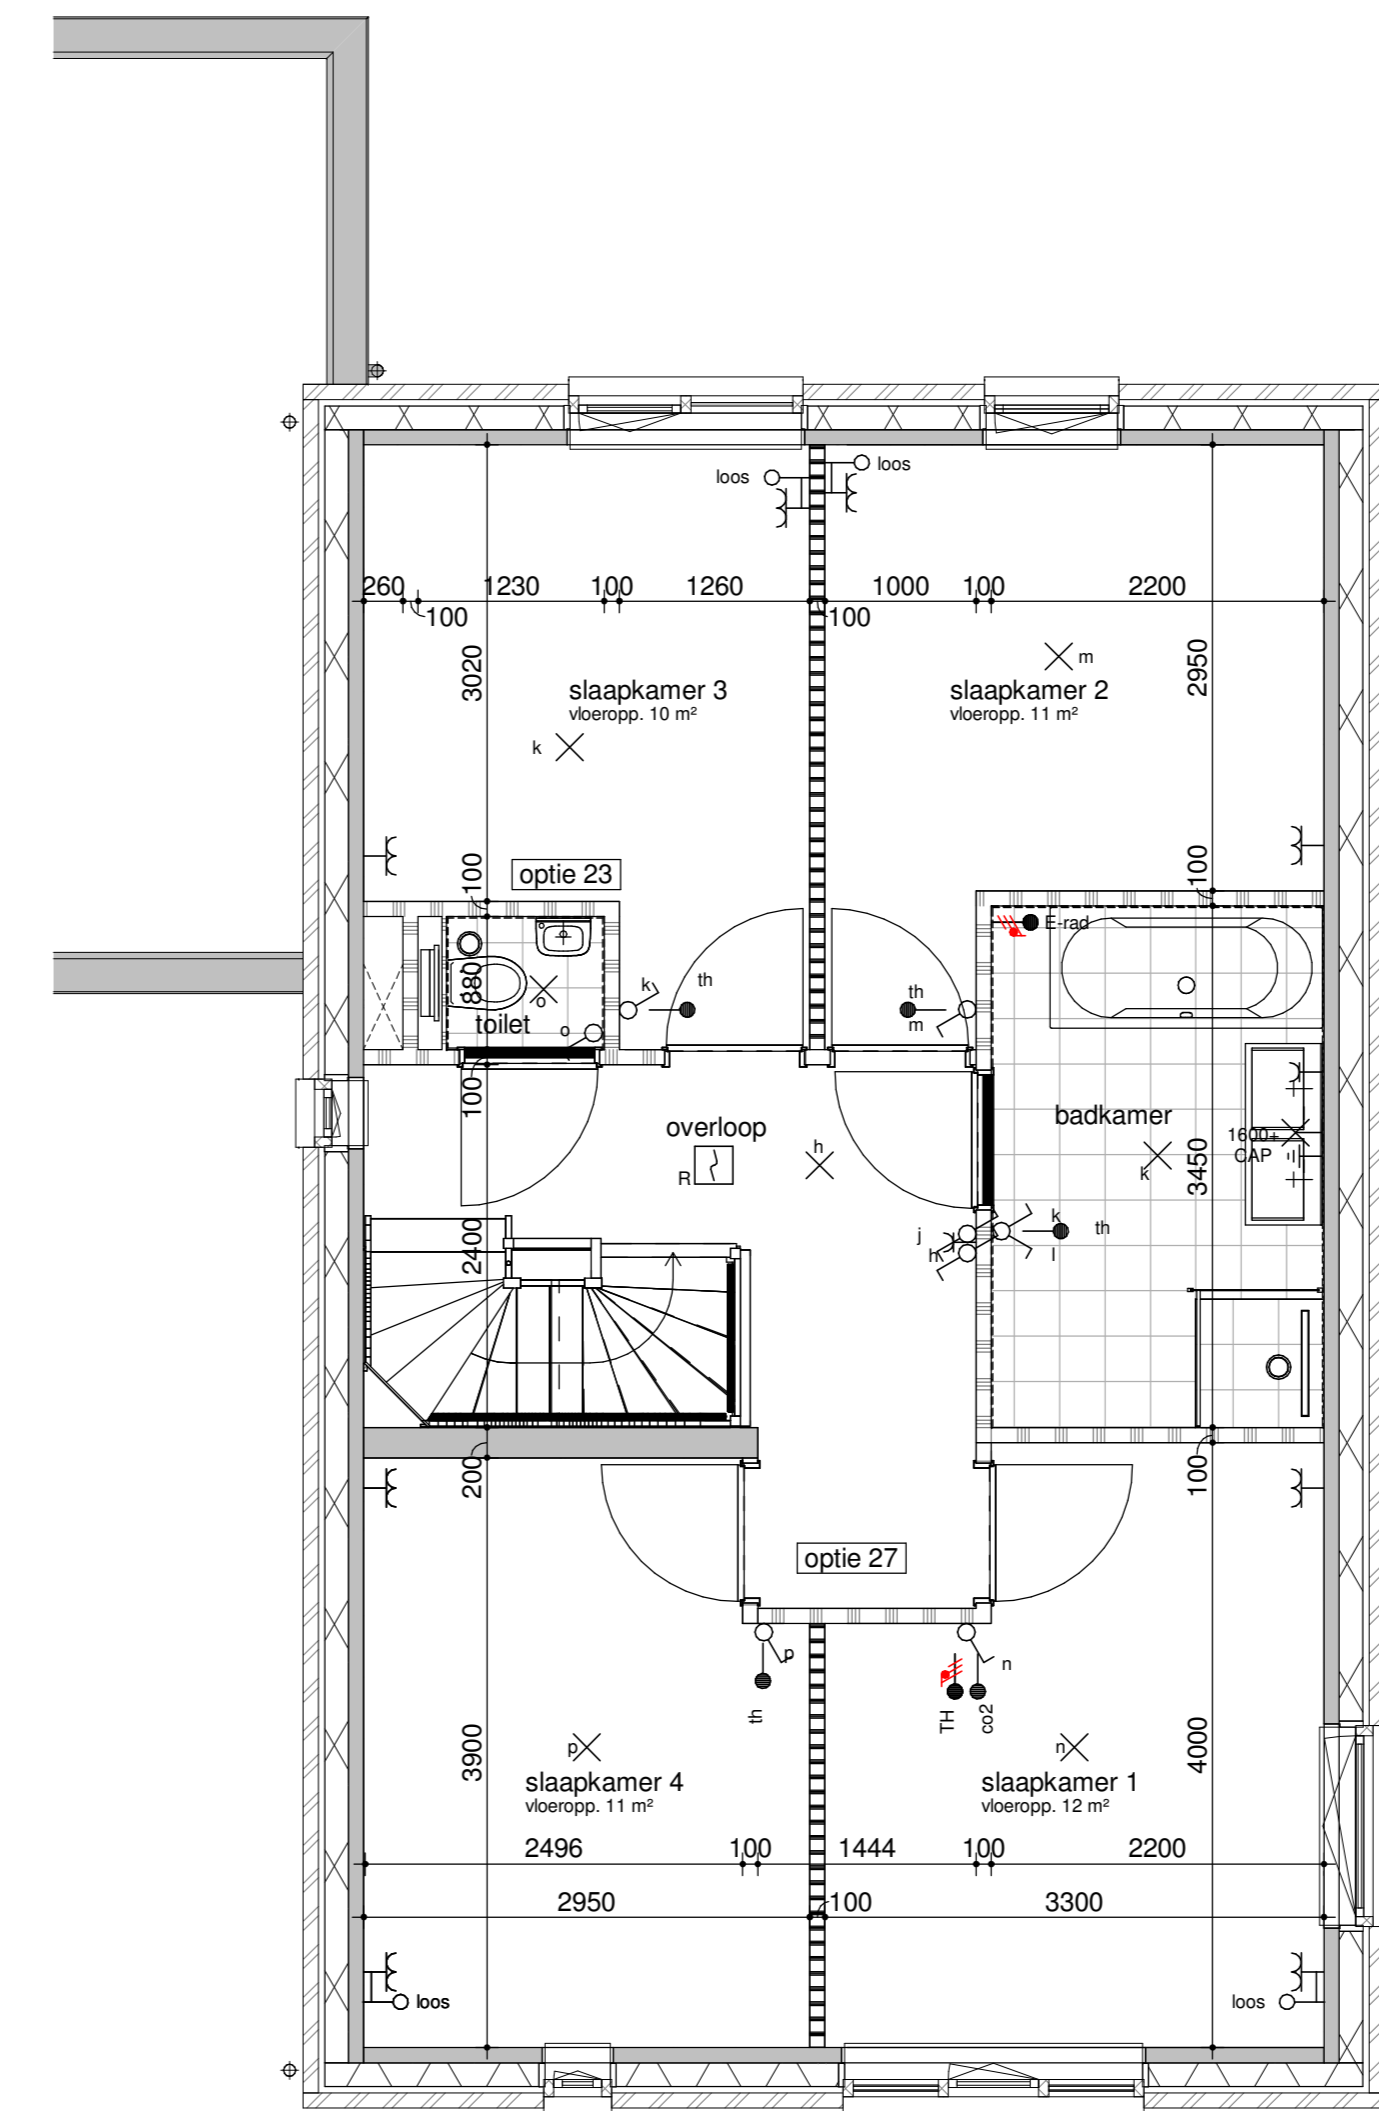


bouwnummer get. 17

eerste verdieping - sepeeraat toilet  
1:50

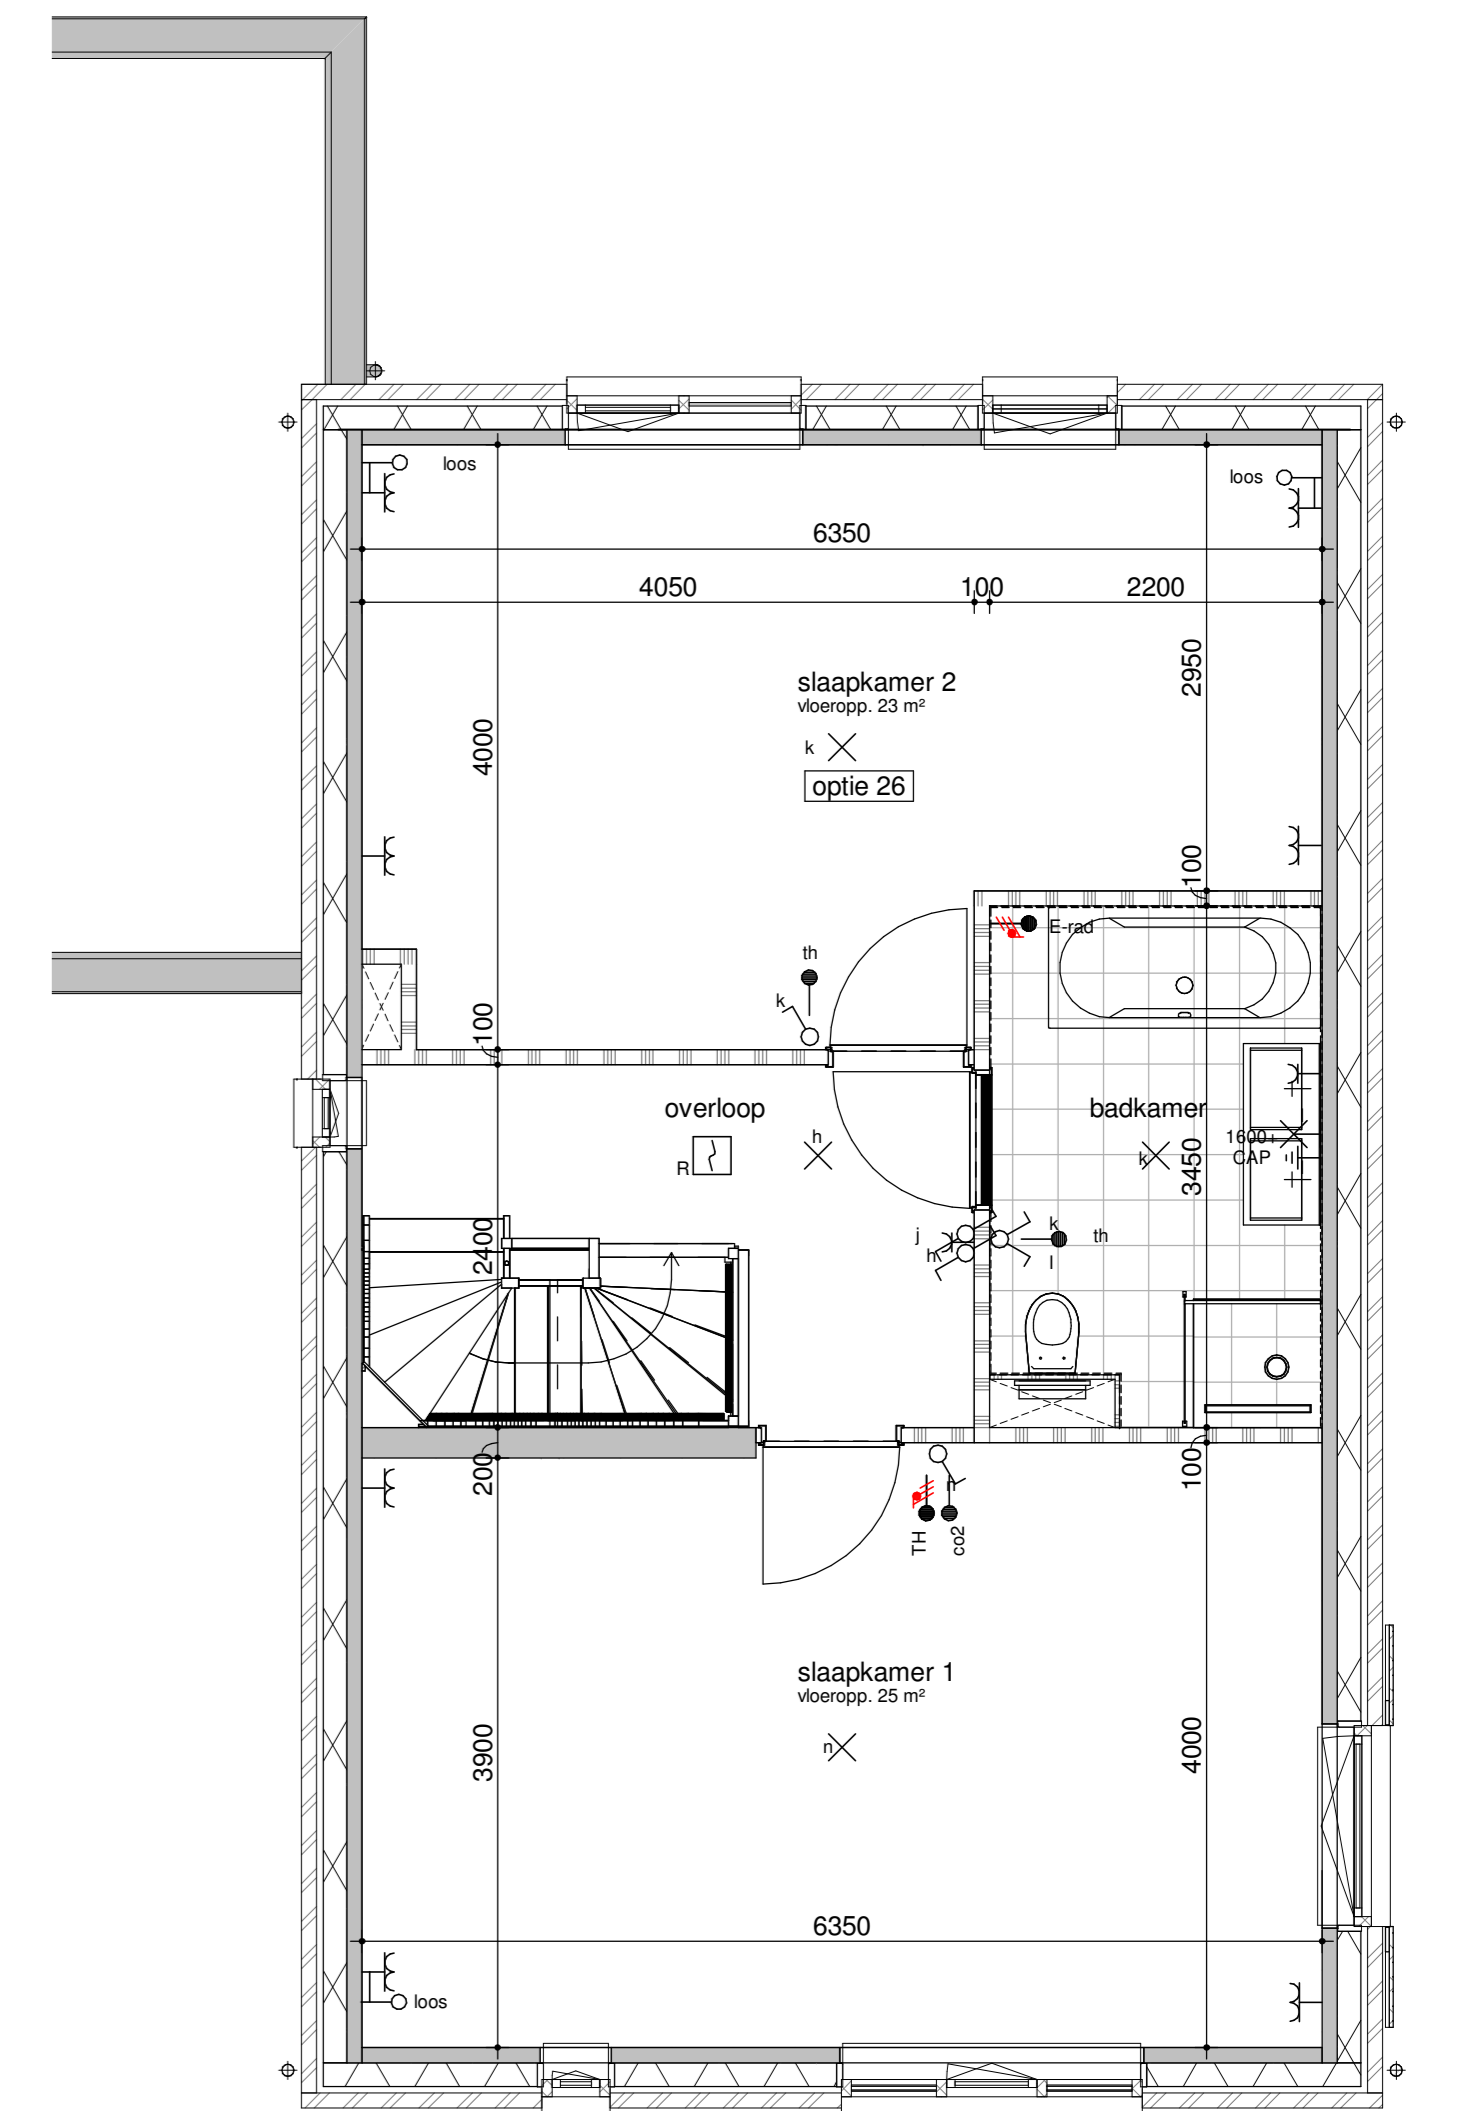


bouwnummer get. 17

eerste verdieping - samenvoegen slaapkamer 2 en 3  
1:50

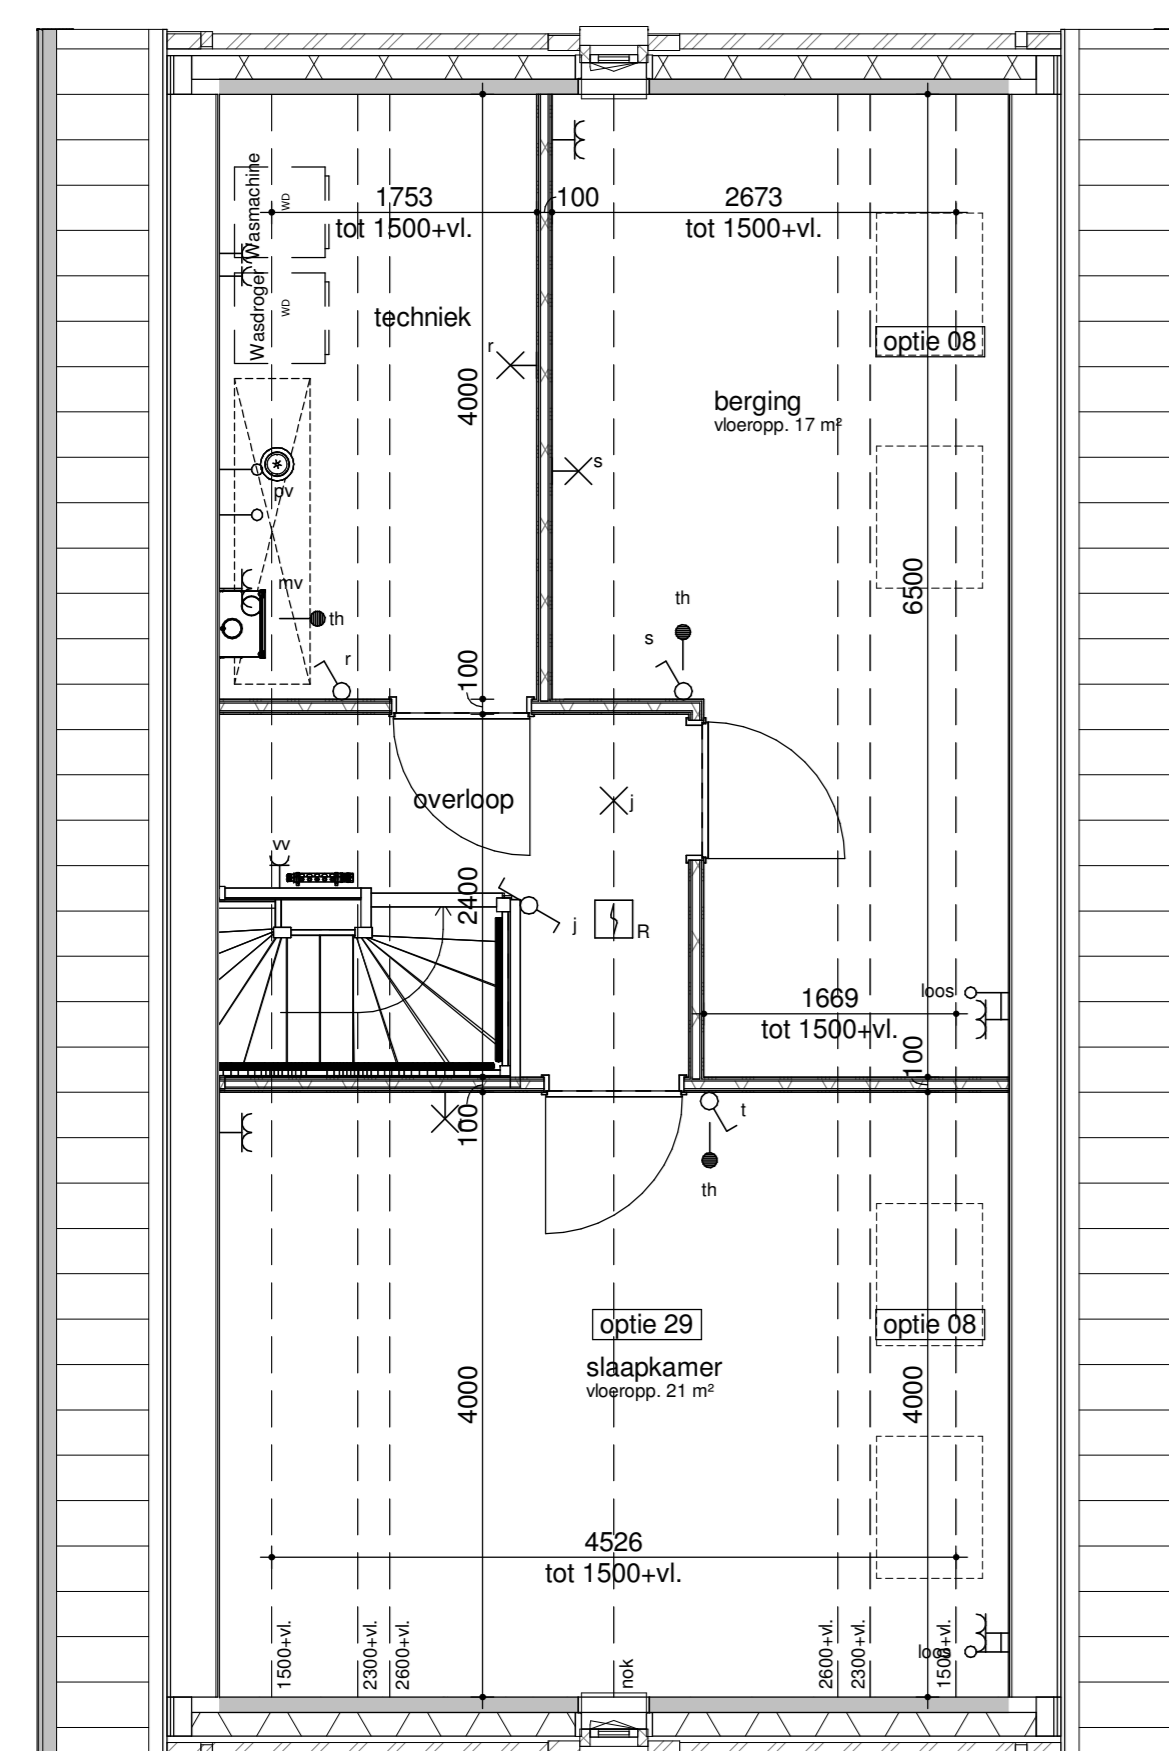

bouwnummer get. 17

tweede verdieping - zolderindeling 1  
1:50

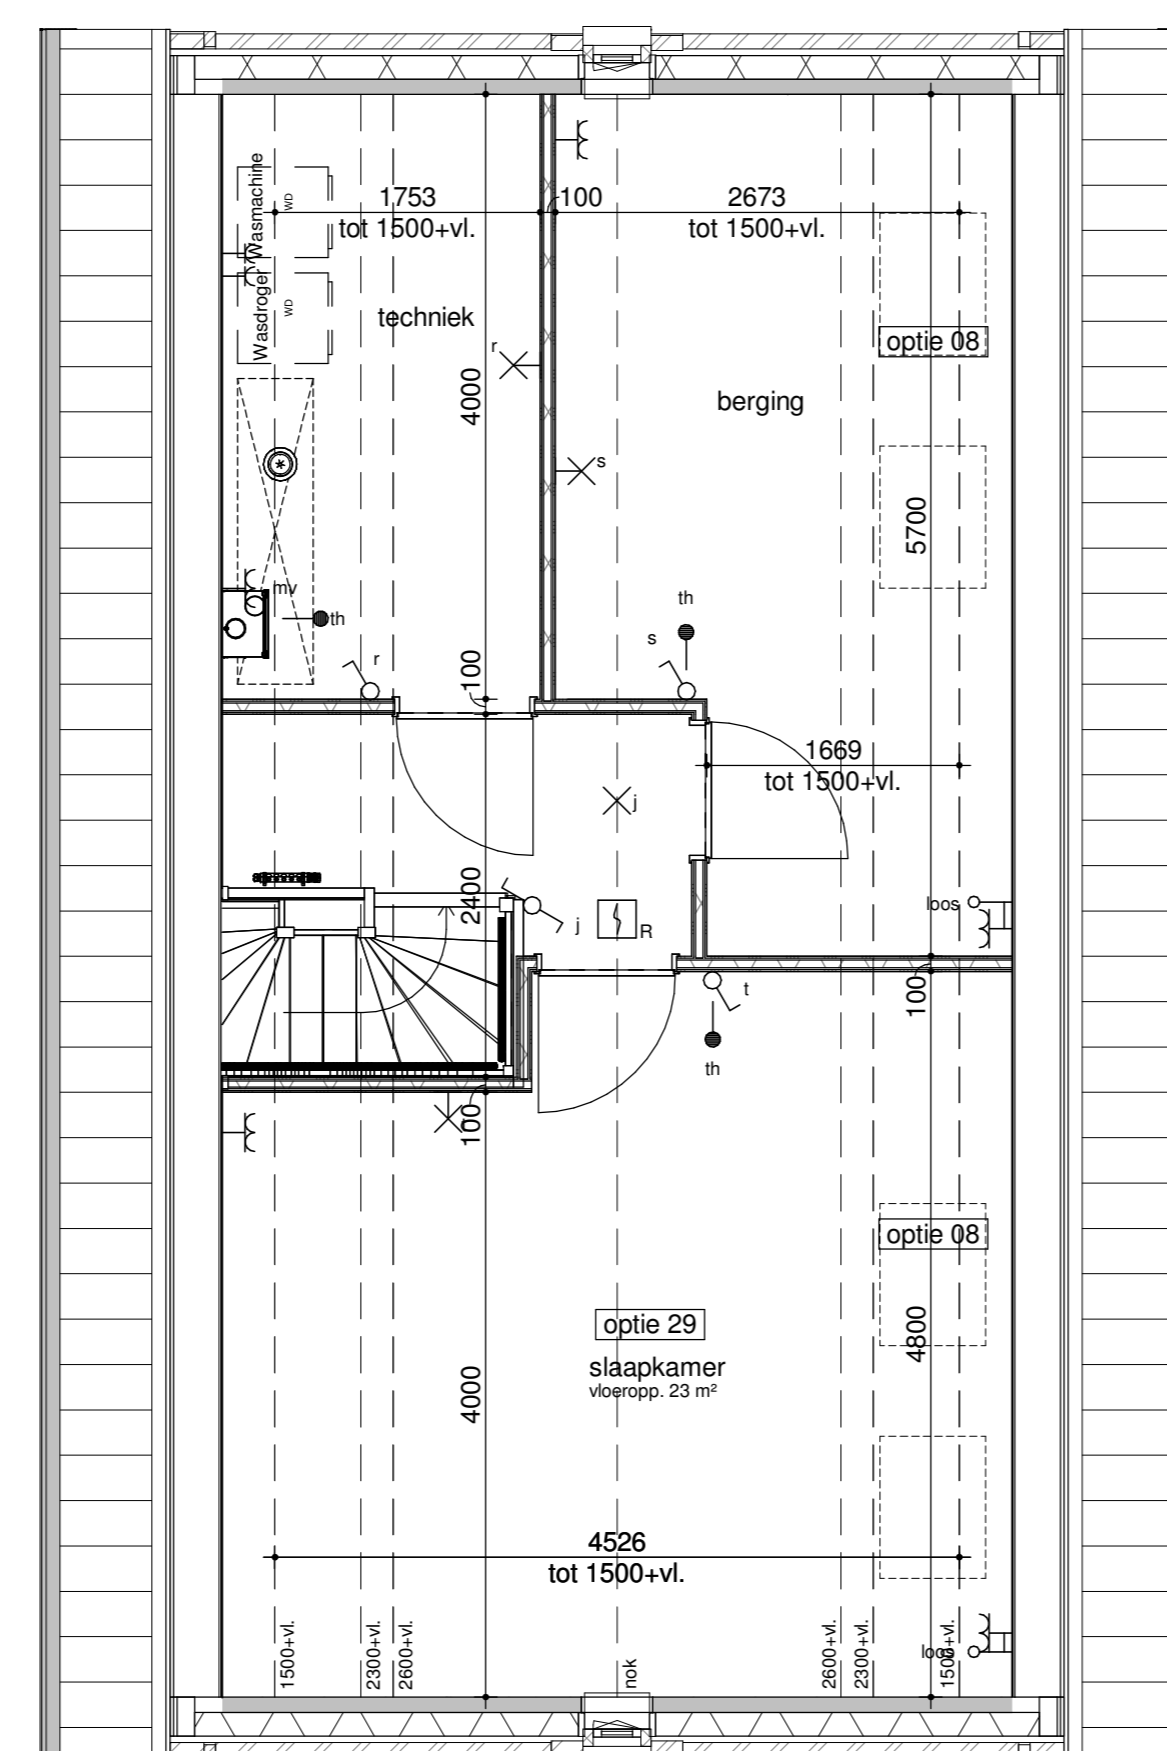

bouwnummer get. 17

tweede verdieping - zolderindeling 2  
1:50



achtergevel - 2400 uitbouw + schuifpui  
1:100



achtergevel - 1200 uitbouw  
1:100

Humblé Martens & Willems Architecten  
www.humblemartenswillems.nl

Bedaux de Brouwer Architecten  
www.bedauxdebrouwer.nl

Weusten Liedenbaum Architecten  
www.weustenliedenbaum.nl

Buitenoord - Wageningen, Fase 1A  
optieblad 6600x11400

Bloknr.: 10D  
Bwnr.: 17

Werknummer:  
18-2019

datum: 13-09-2019  
wijziging: 11-10-2019

tek.nr.:  
BA/VK.317

schaal: 1:50/1:100  
formaat: A0

getekend: WLA

Trebbe Wonen  
Postbus 250  
8000 AG Zwolle

telefoon 088 259 00 00

