



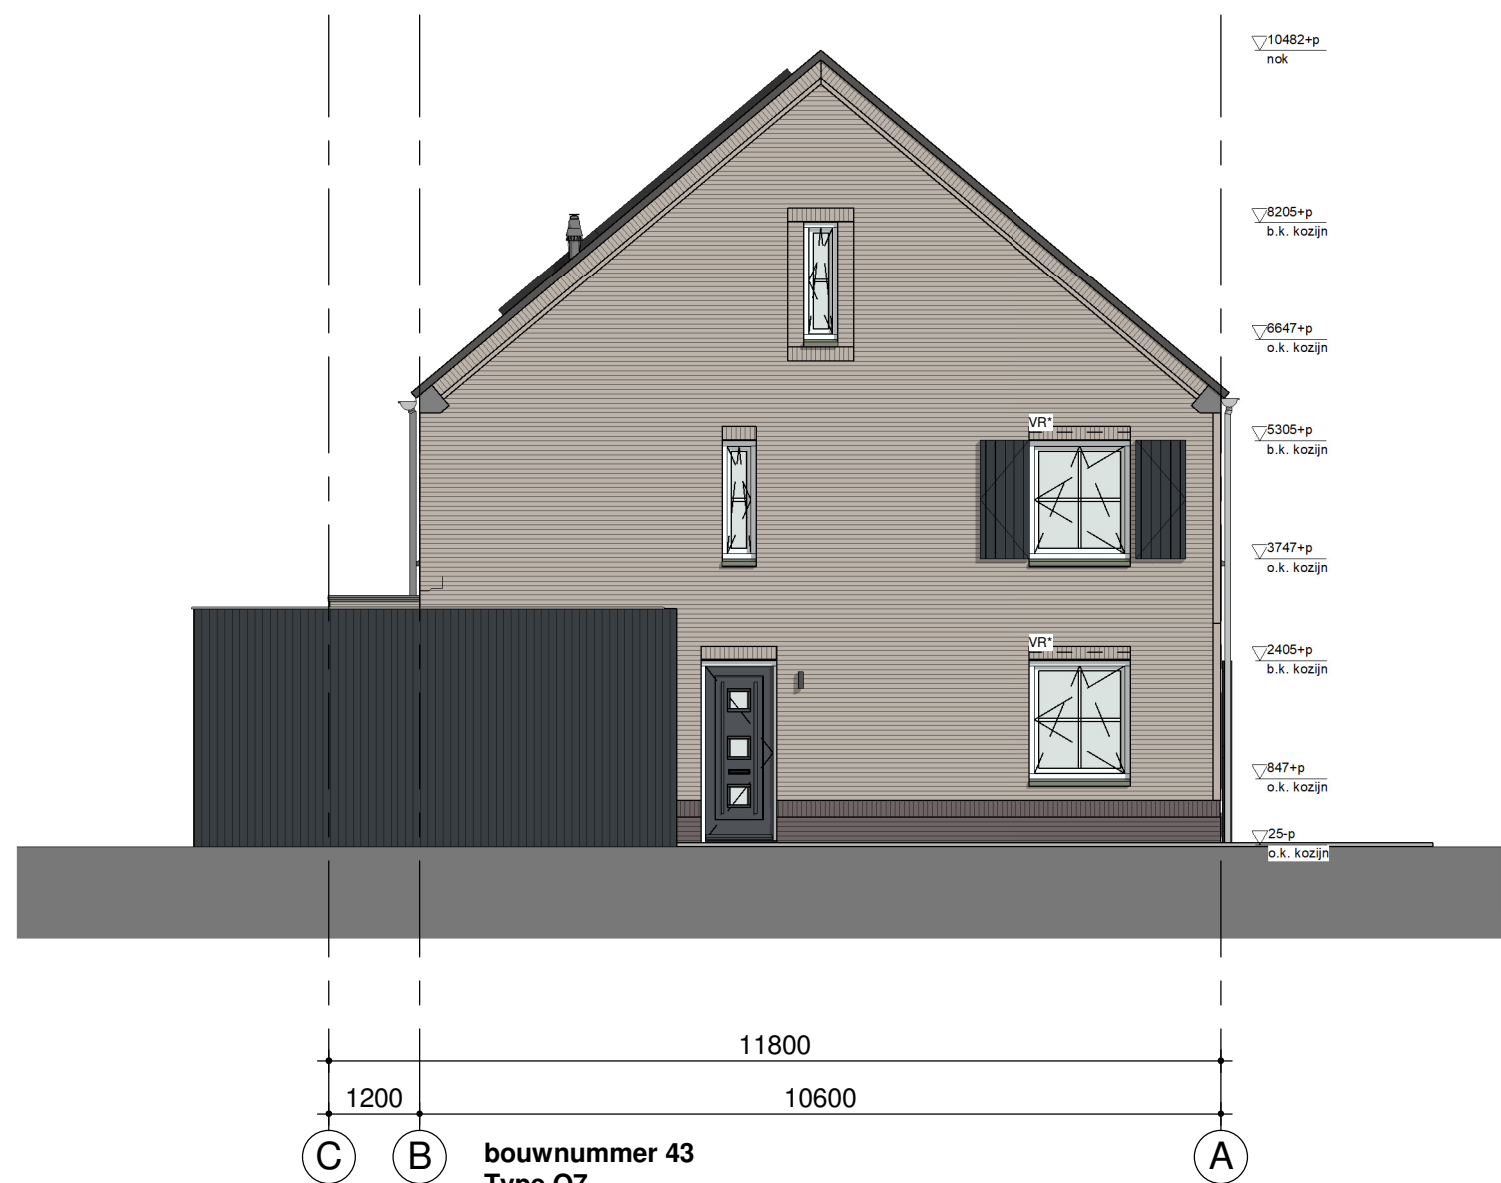

linker zijgevel
1:100




voorgevel
1:100

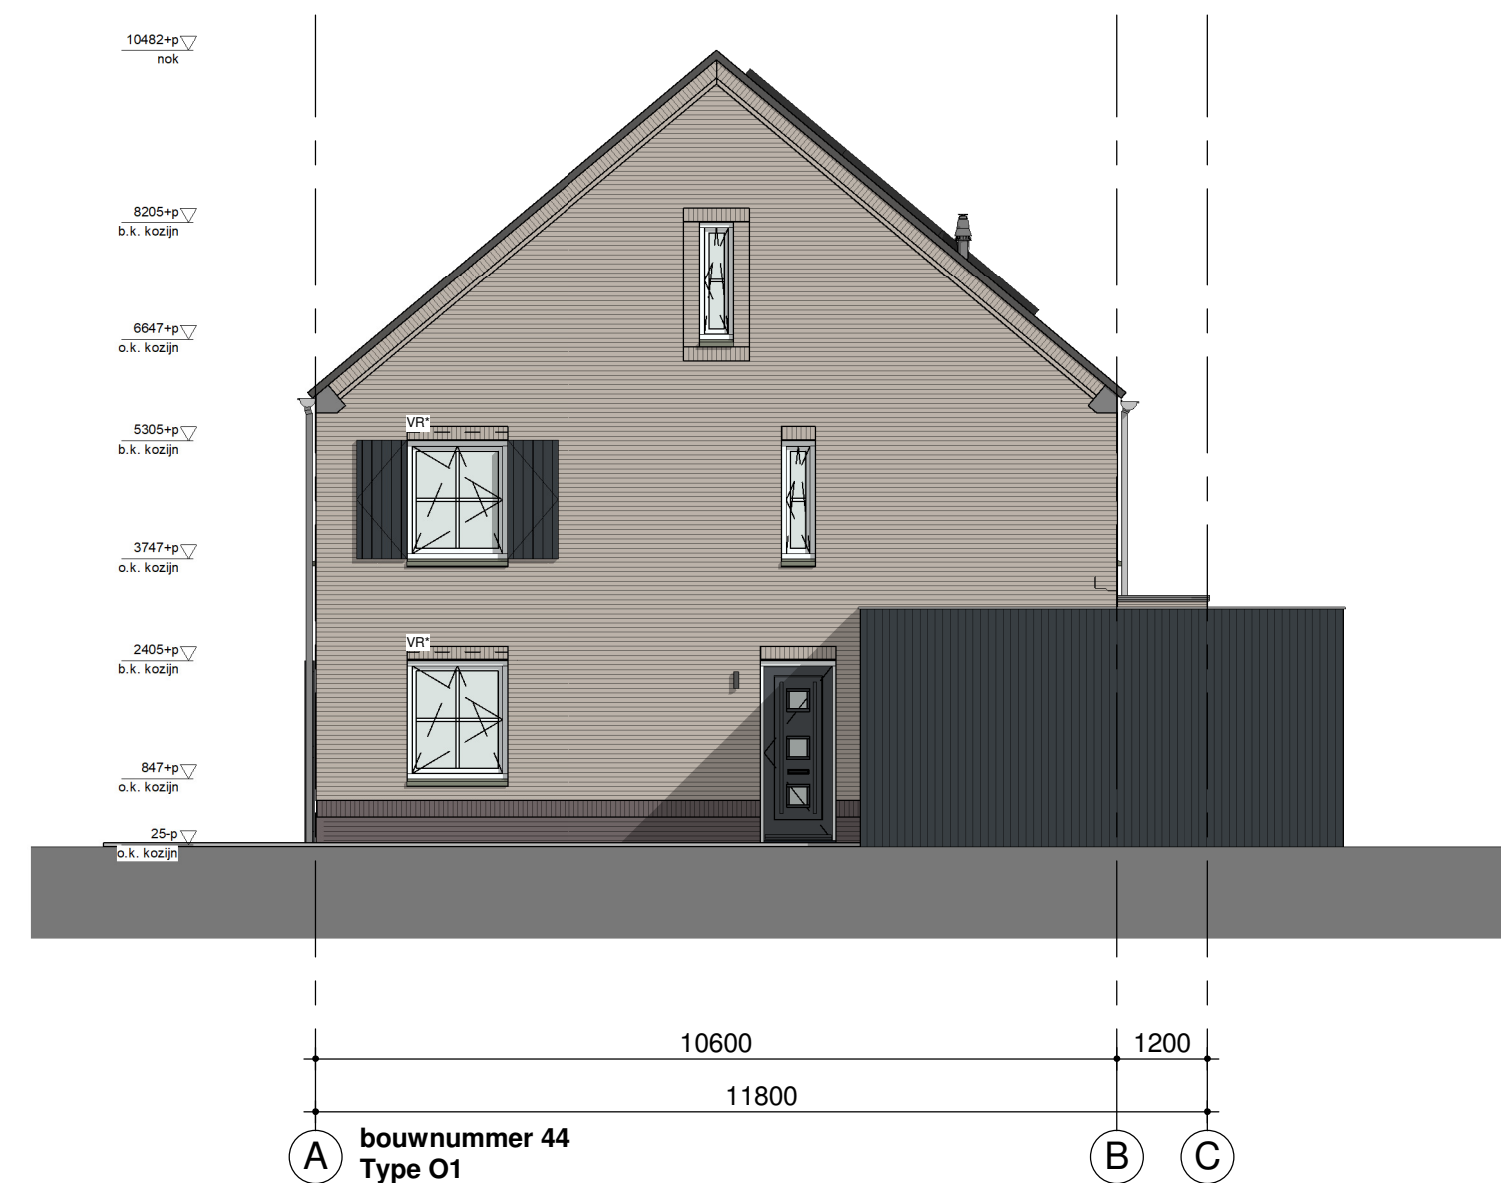


rechter zijgevel
1:100




achtergevel
1:100

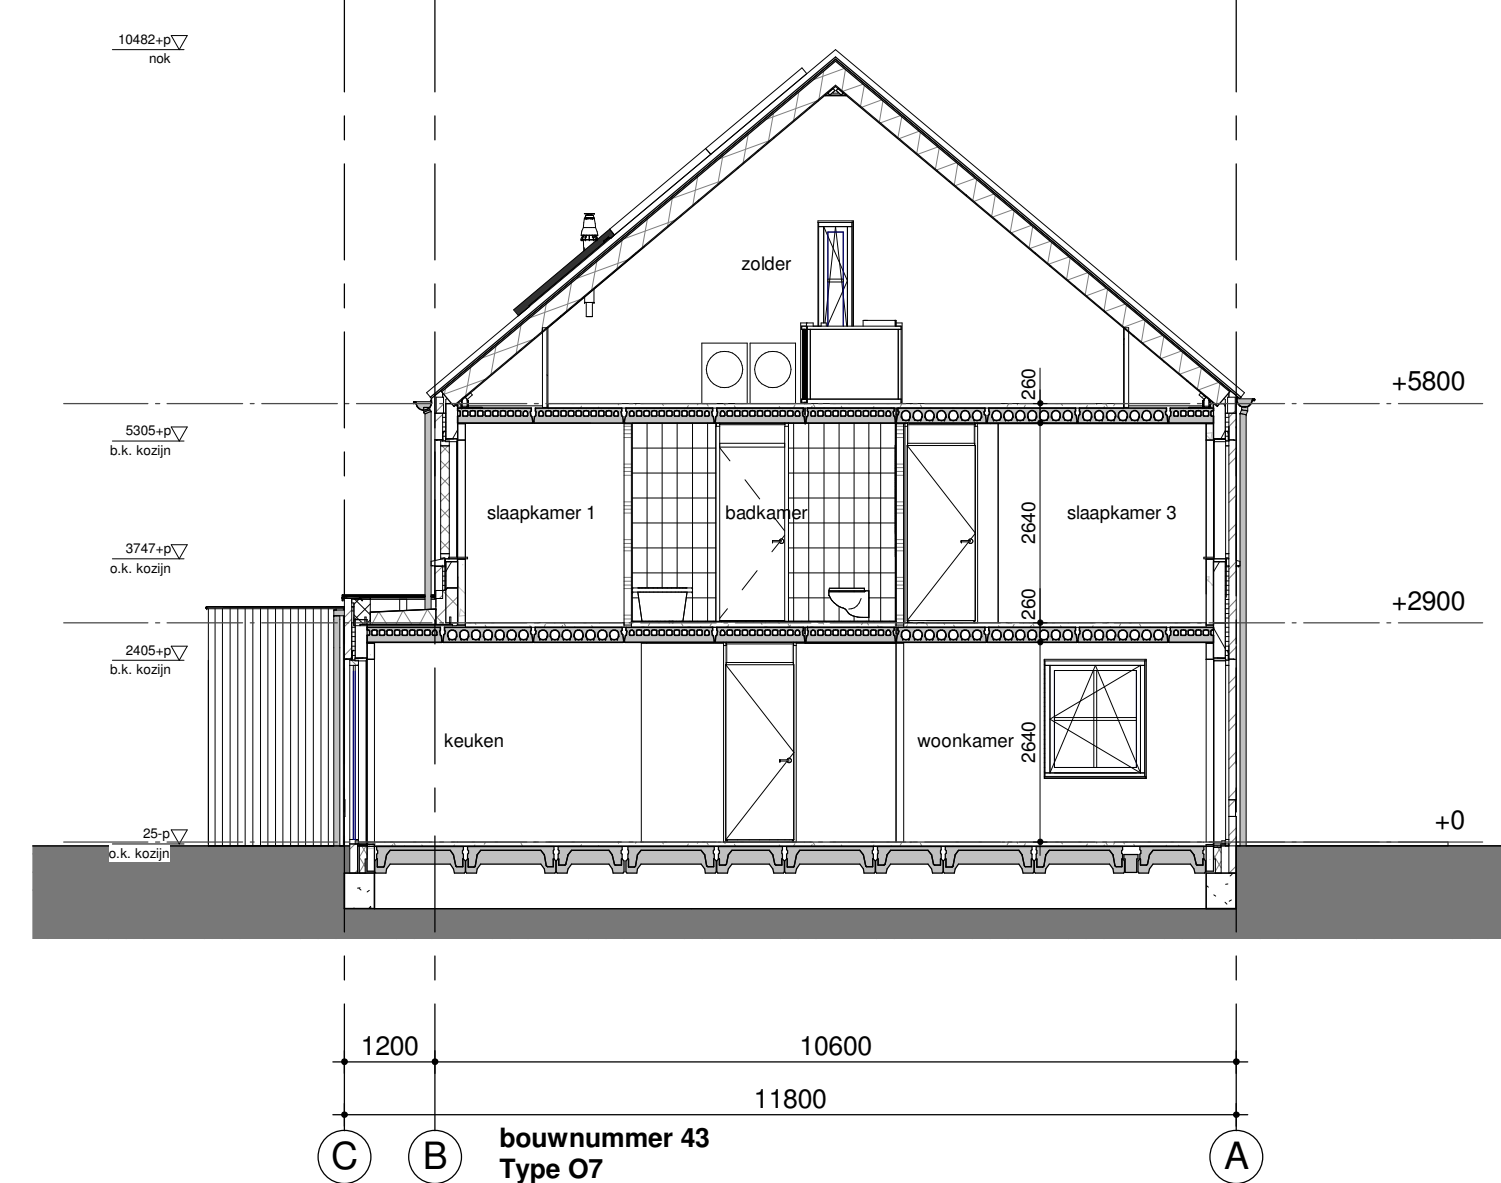

doorsnede A-A
1:100

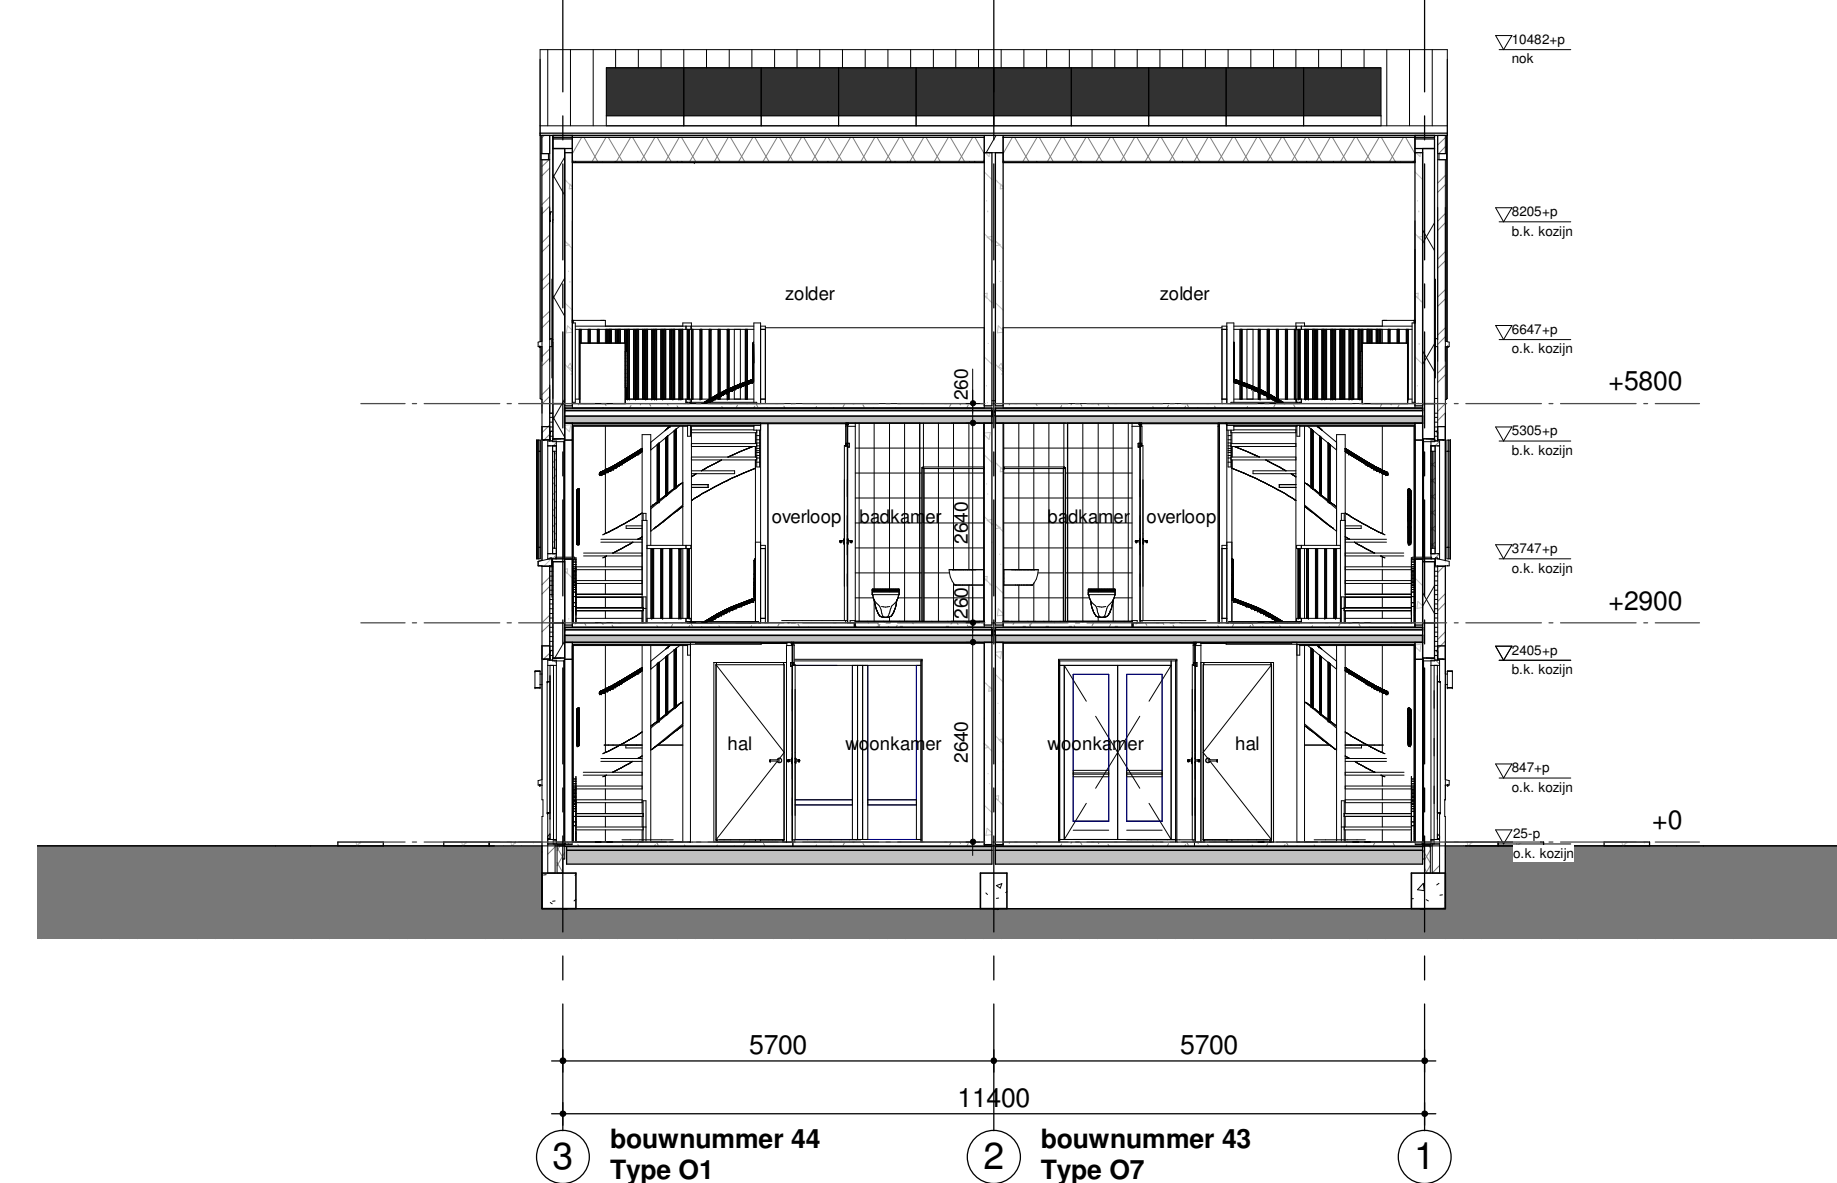


doorsnede B-B
1:100

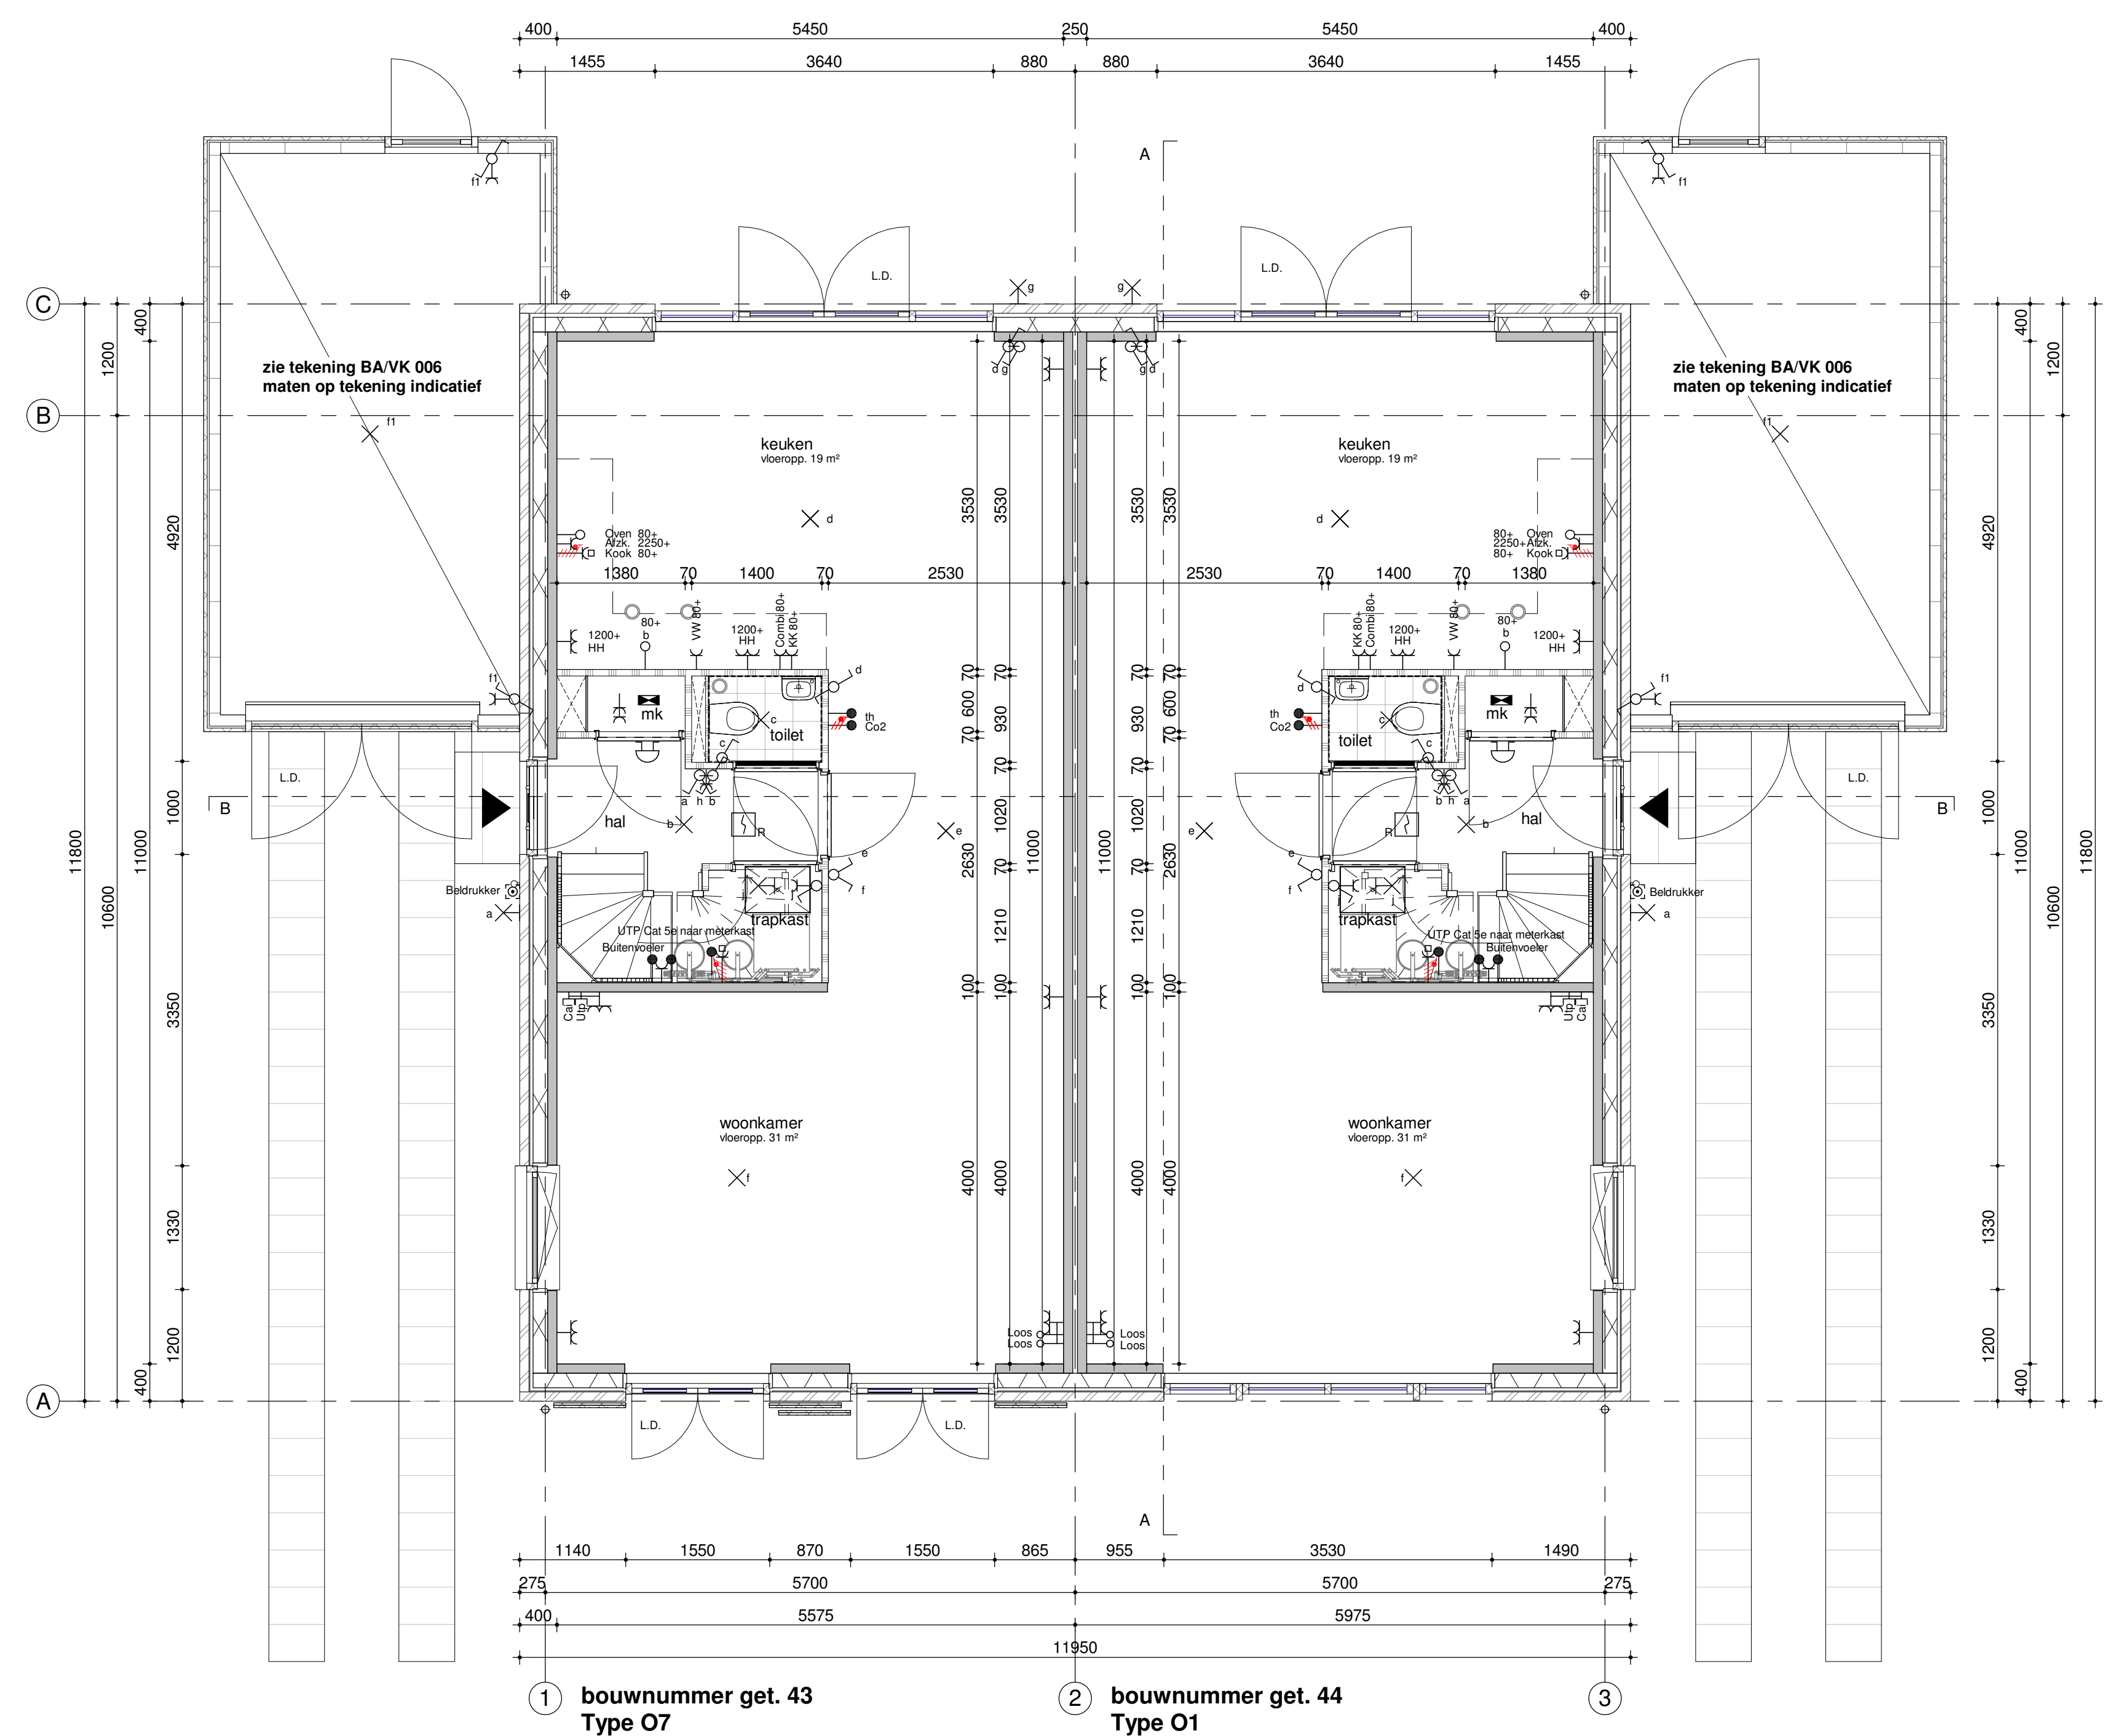

1 bouwnummer get. 43
Type O7

2 bouwnummer get. 44
Type O1


begane grond / PEIL=0
1:50

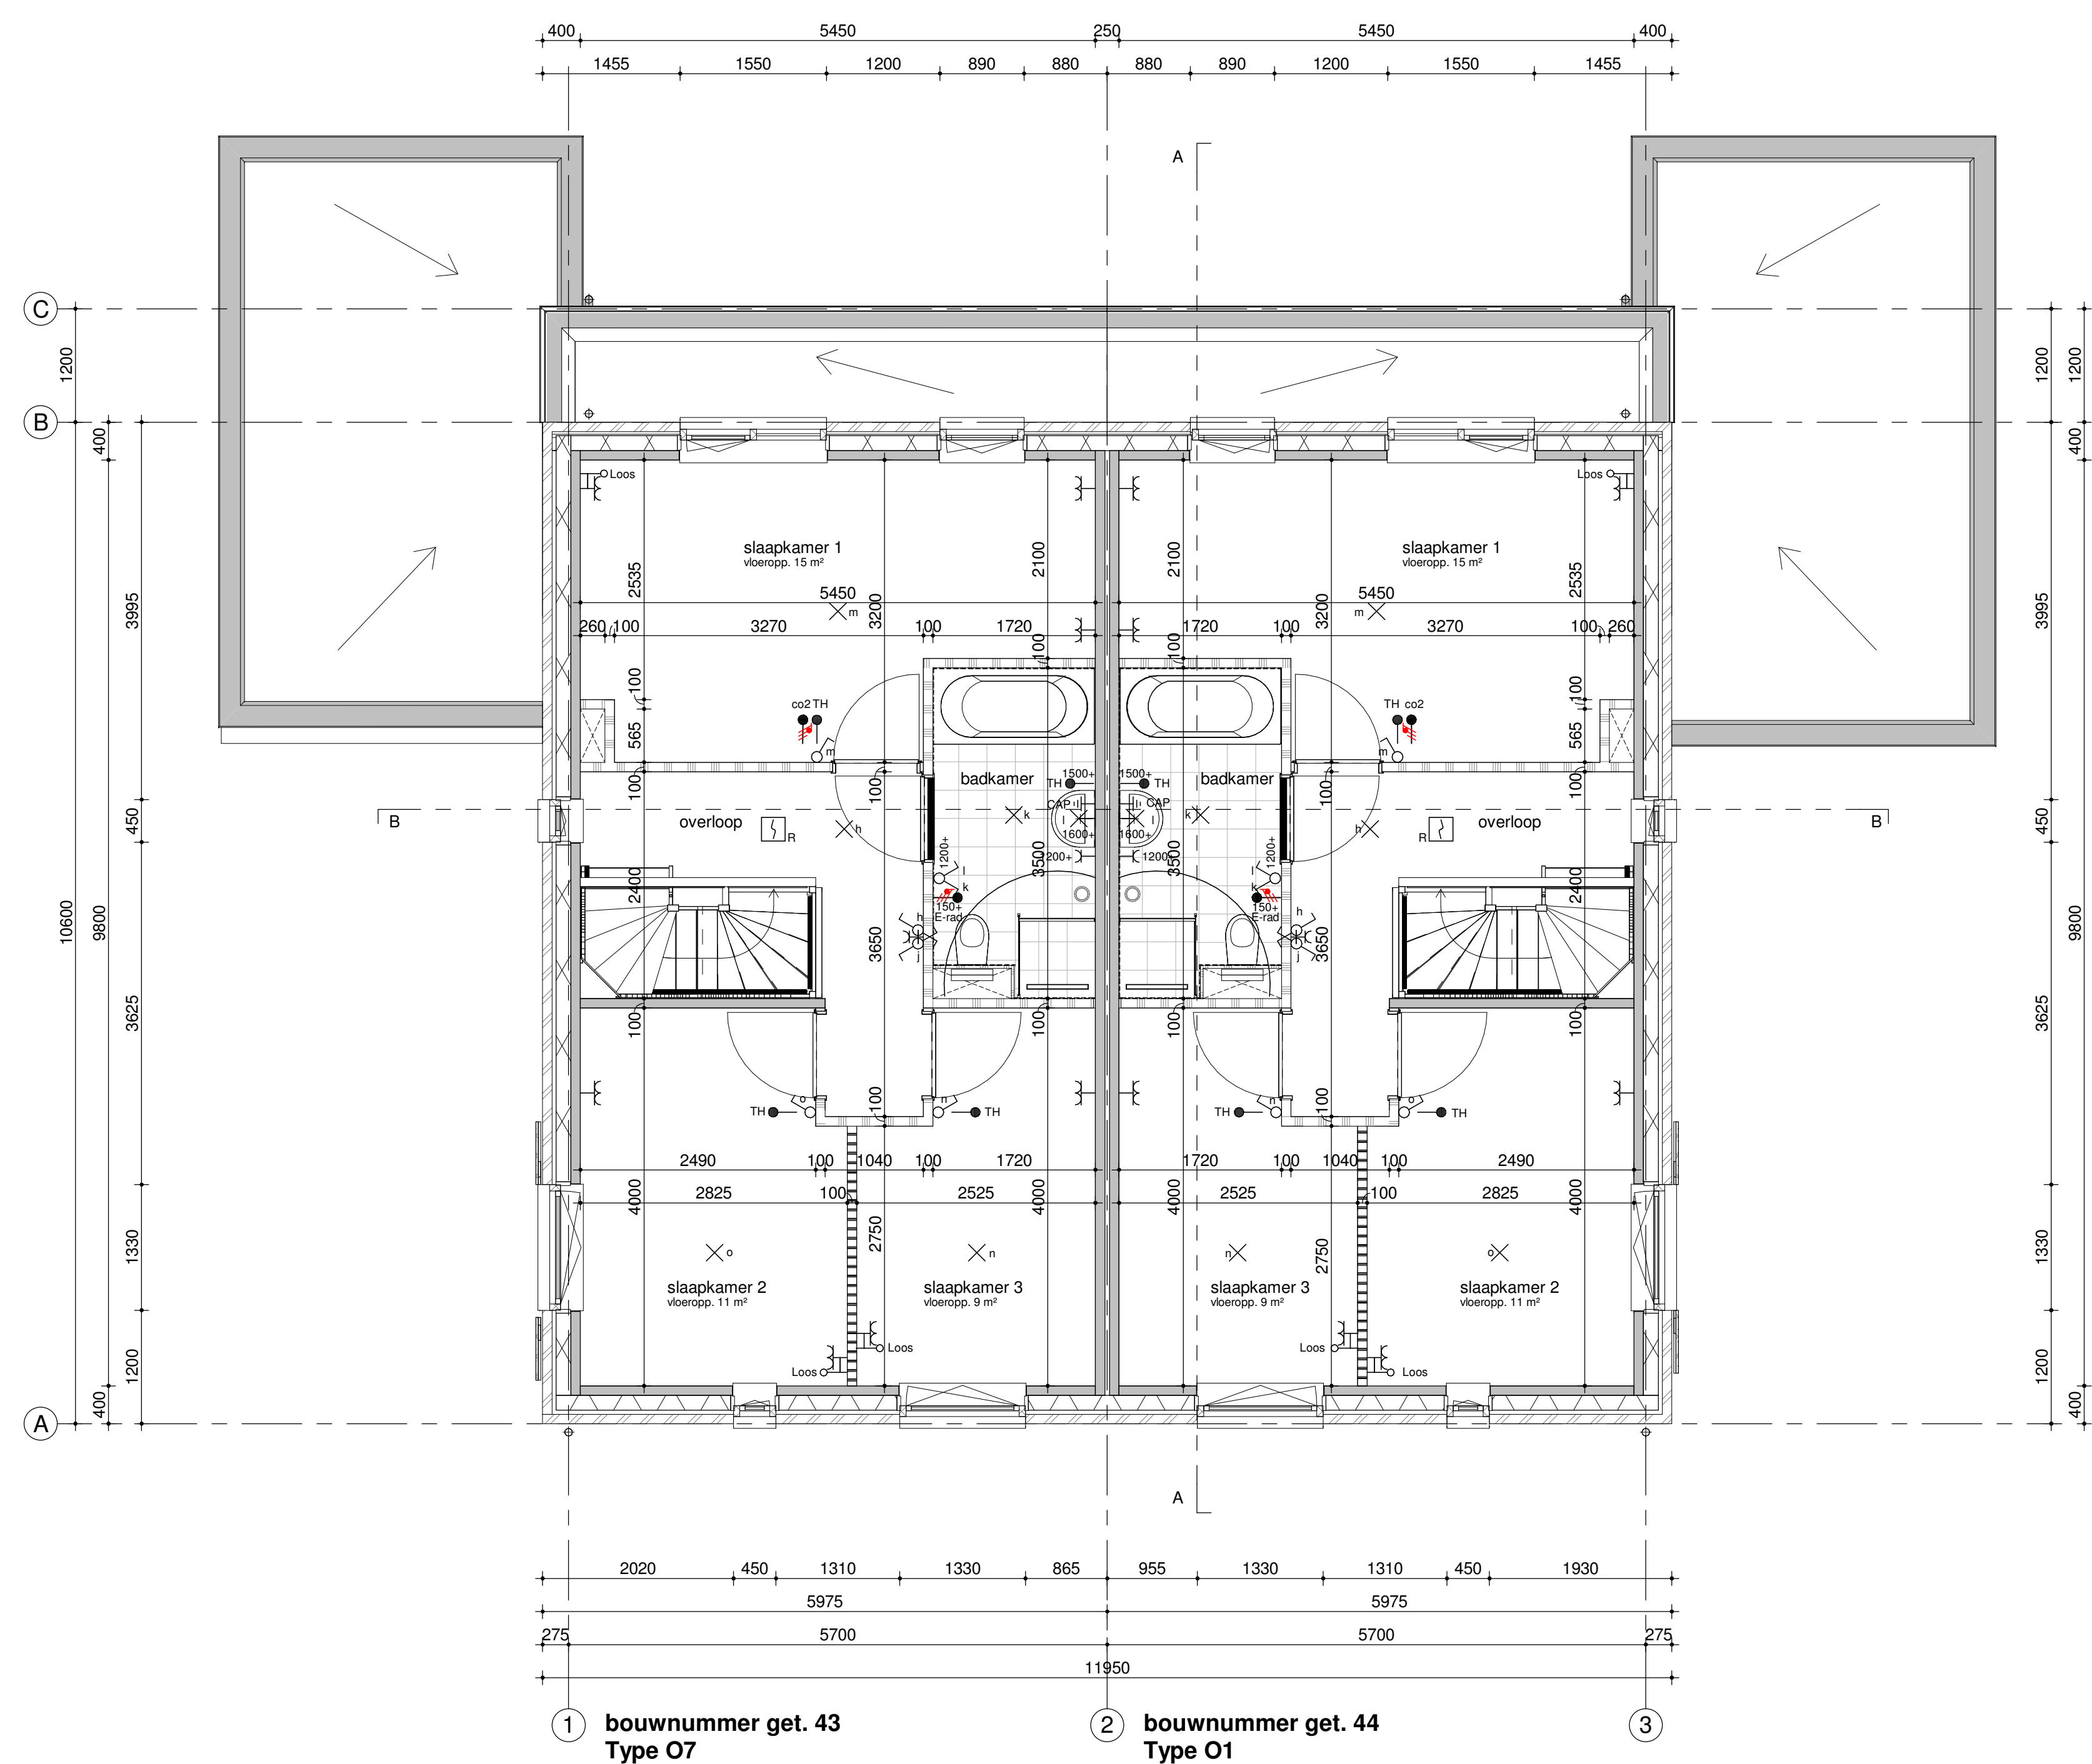

1 bouwnummer get. 43
Type O7

2 bouwnummer get. 44
Type O1

eerste verdieping / PEIL=2900+P
1:50

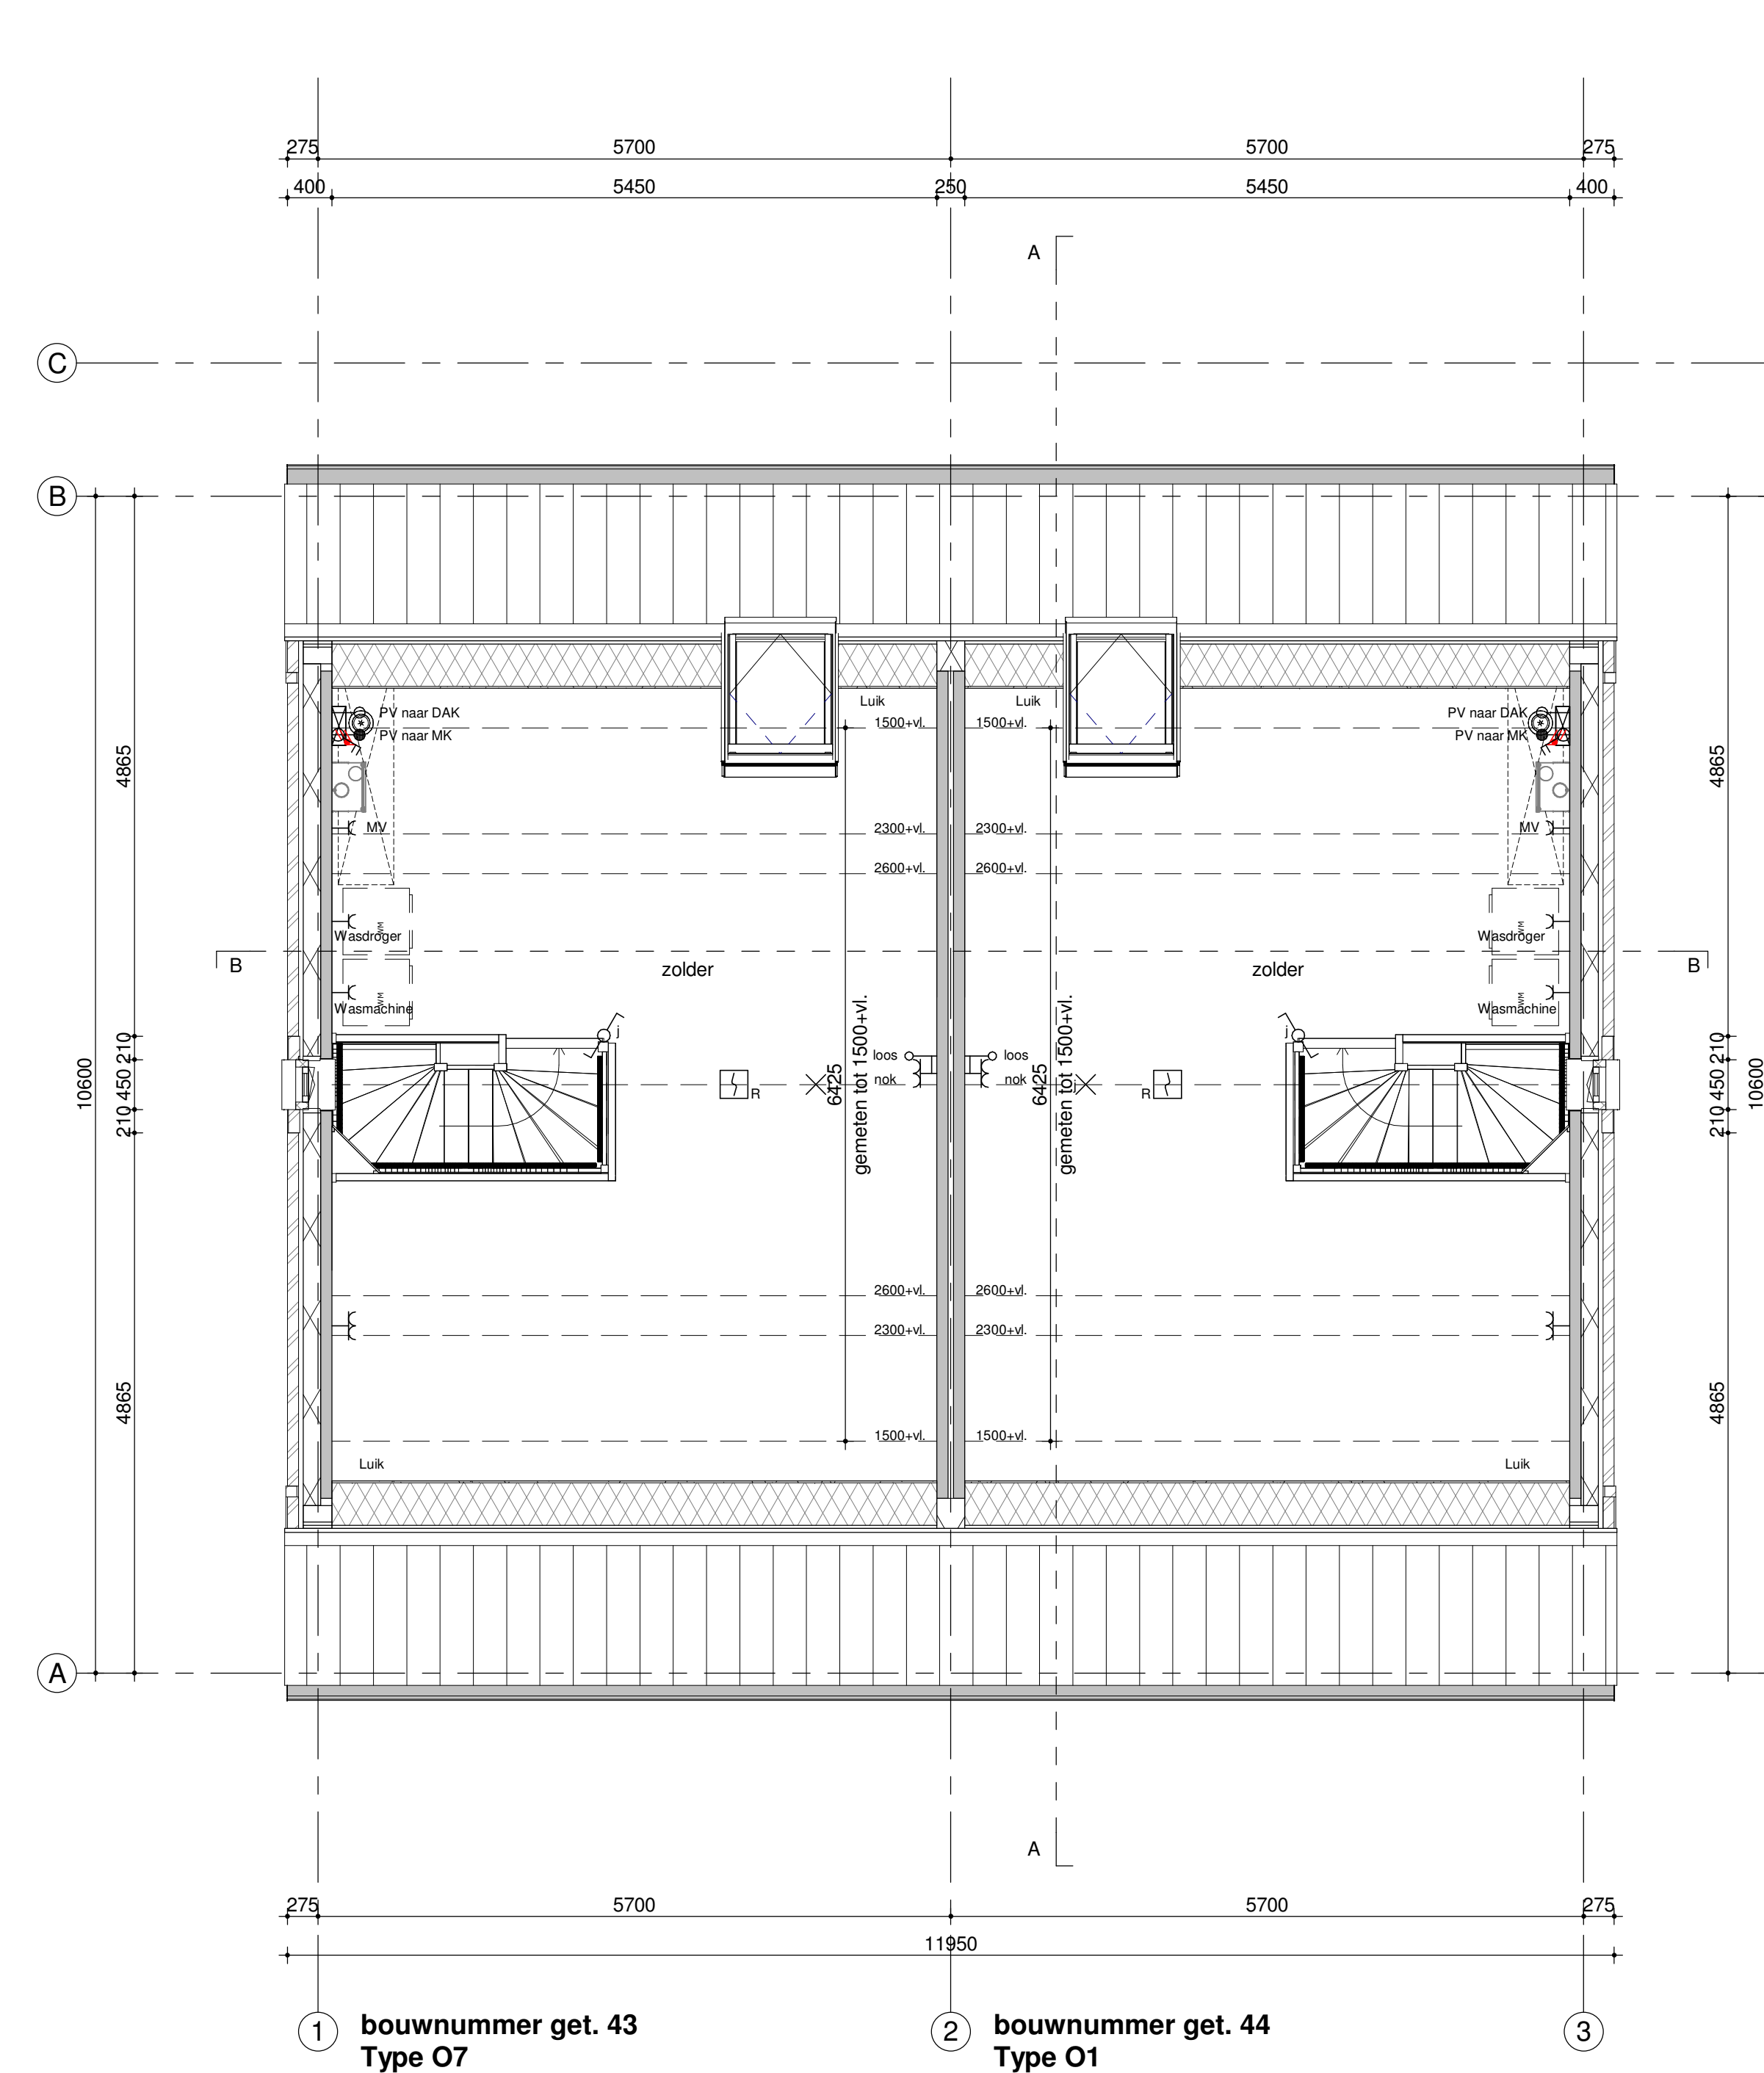

1 bouwnummer get. 43
Type O7

2 bouwnummer get. 44
Type O1

tweede verdieping / PEIL=5800+P
1:50



situatie
Aan deze situatie kunnen geen rechten worden ontleend. Deze situatie is ter indicatie van de blok positie.

Humblé Martens & Willems Architecten
www.humblemartenswillems.nl

Bedaux de Brouwer Architecten
www.bedauxdebrouwer.nl

Weusten Liedenbaum Architecten
www.weustenliedenbaum.nl

Buitenoord - Wageningen, Fase 2 Bloknr.: 12D
Bwnr. 43-44
plattengronden, gevels, doorsneden

datum: 01-06-2020
wijziging:

getekend: WLA

Trebbe Wonen
Postbus 250
8000 AG Zwolle

telefoon 088 259 00 00

Werknummer:
18-2019(F2)

tek.nr.:
BA/VK.303
schaal: 1:50/1:100
formaat: 1470x841

TREBBE
ONTWIKKELT EN BOUWT

definitief