


Werk: 49 won.4e Fase Nieuw Kortenoord
Onderdeel: Koperstekening
Werknr.: 15582
Datum: 24-07-2018
Vers: -
Schaal: 1:50
Formaat: A4

BN: 225

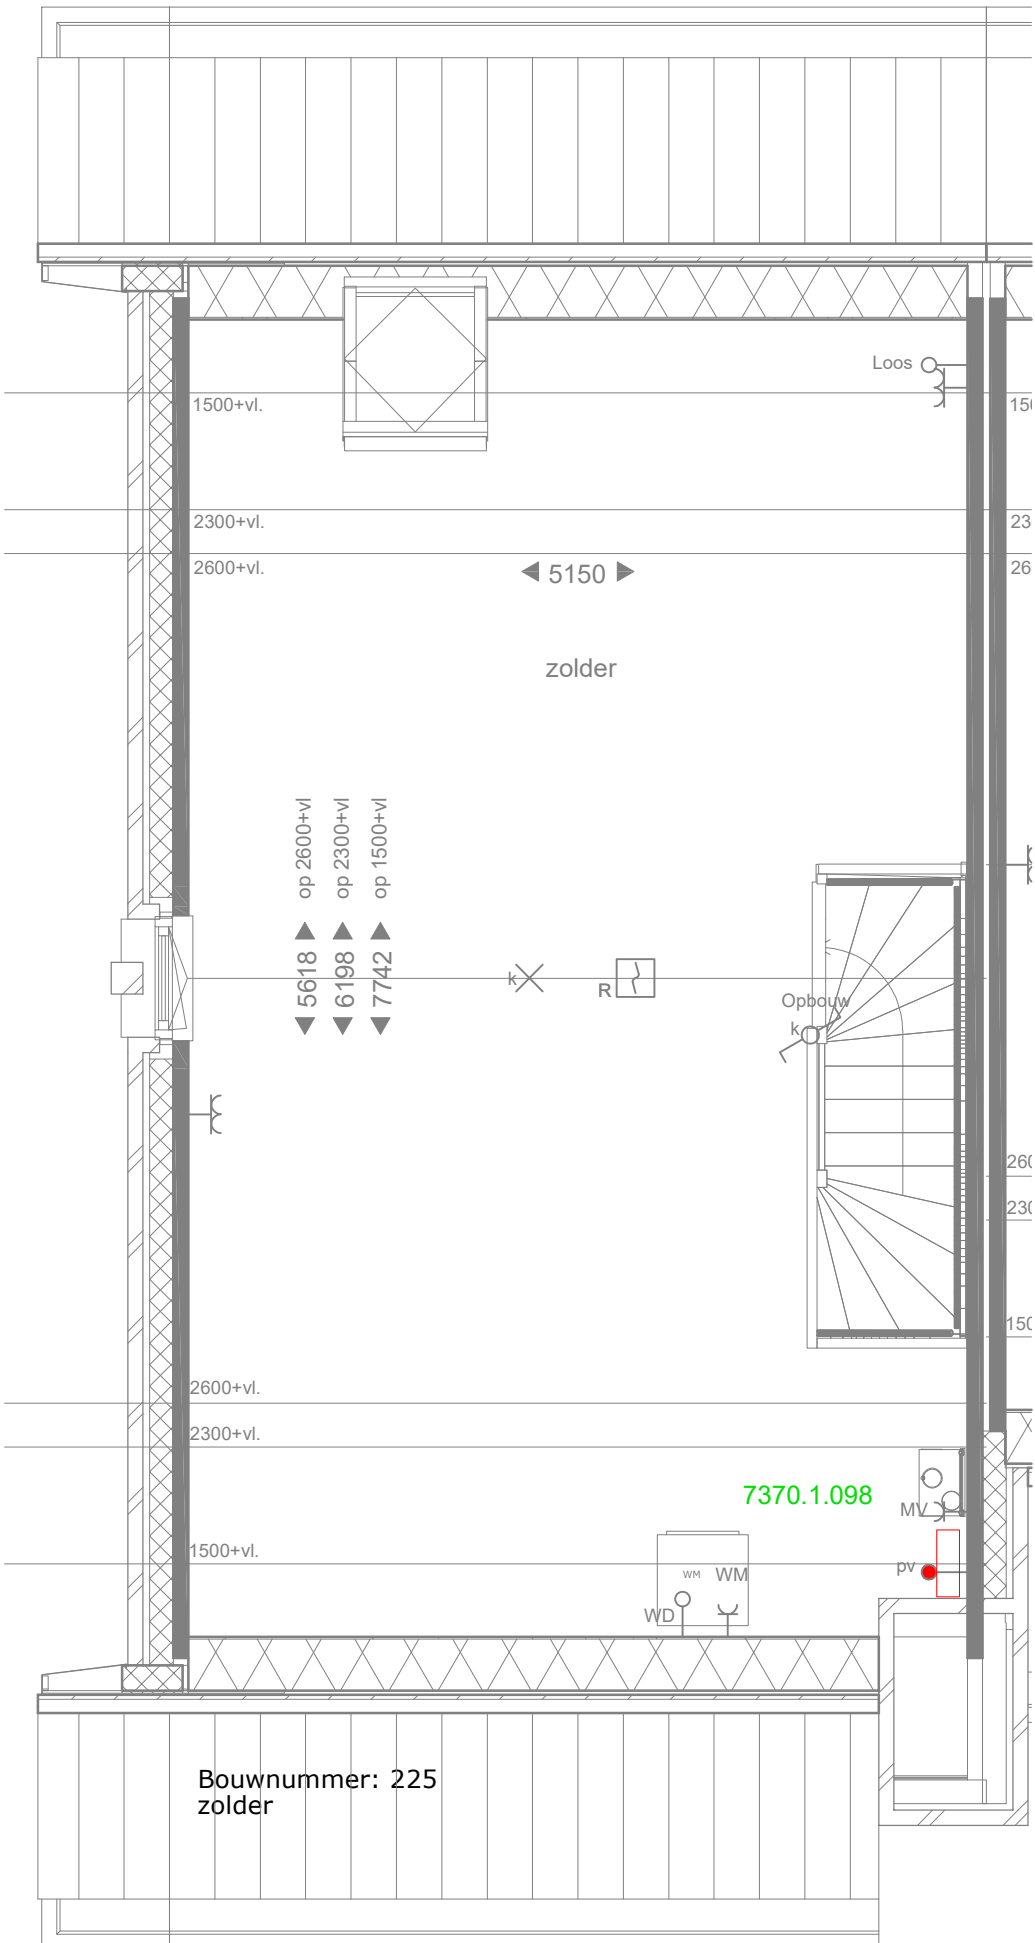

Bouwnummer: 225
zolder