



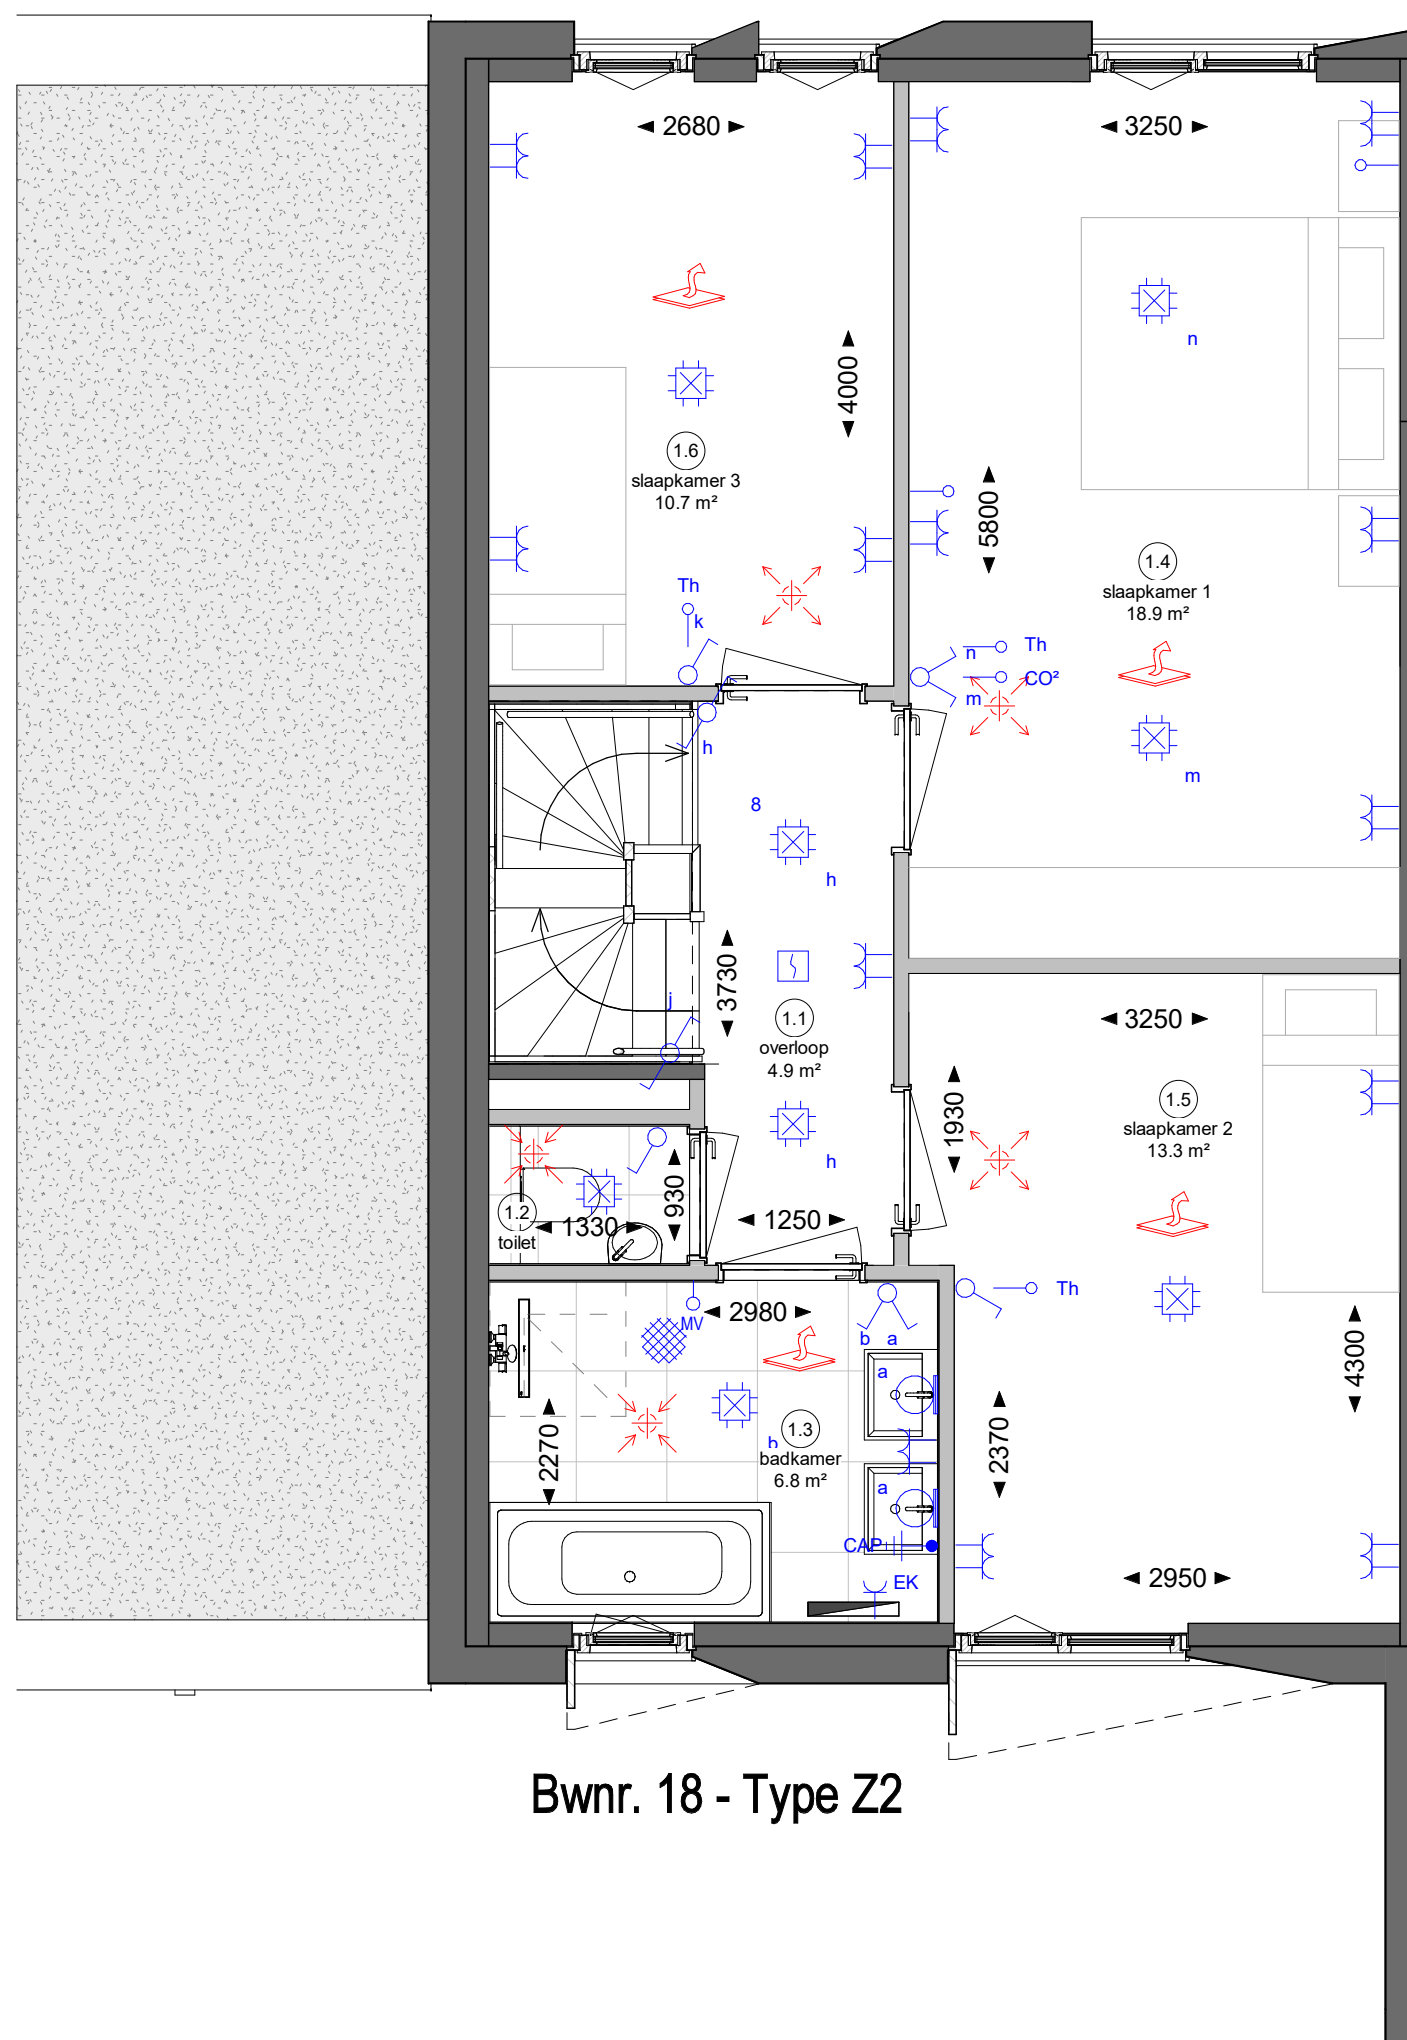

Bwnr. 18 - Type Z2

Renvooi Bouwkundig		Renvooi Elektra	
	constructieve wanden en buitenwanden		rookmelder
	lichte scheidingswanden		aansluitpunt loos
	tuinmuur		bediening mechanische ventilatie 1500+p
	kruipluik		bediening mechanise ventilatie 1500+p
			bediening thermostaat 1500+p
			aansluitpunt data
			plafond lichtpunt
			wand lichtpunt
			bel
			beldrukker
	ruimte voorzien van vloerverwarming		wandcontactdoos, perilex
	toevoer plafond mechanische ventilatie		wandcontactdoos, enkel
	afvoerpunt plafond mechanische ventilatie		wandcontactdoos, waterbestendig
	design radiator (elektrisch)		wandcontactdoos, dubbel
VW	verdeler vloerverwarming		schakelaar
WP	warmtepomp		wisselschakelaar
BOI	boilervat (optioneel)		verdeelinrichting
WTW	warmterugwinnings unit		centraal aarde punt
PV	omvormer PV-panelen		aansluitpunt verlichting
WM	opstelplaats wasmachine		
WD	opstelplaats wasdroger		

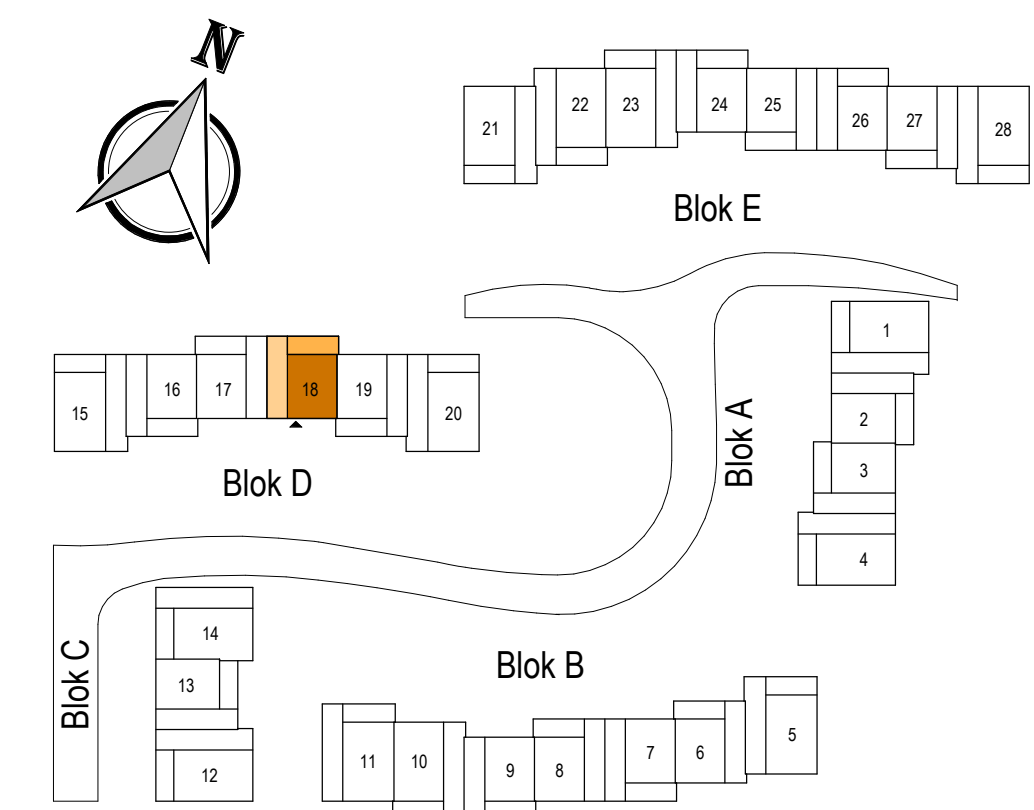



Westervoortsedijk 95a
6827 AW Arnhem
Postbus 48
6800 AA Arnhem
Tel (026) 4430243
info@kuiperarnhem.nl
www.kuiperarnhem.nl



Project
Nieuwbouw 28 woningen
Villapark Facet te Wageningen

Omschrijving
Bwnr. 18 - eerste verdieping

Schaal
1 : 50

Formaat
A2

Datum
23-07-2021

Wijzigingsdatum

Tekeningnummer
B9018B