




bouwnummer get. 172
gesp. 196
begane grond - optie 1200
1:50

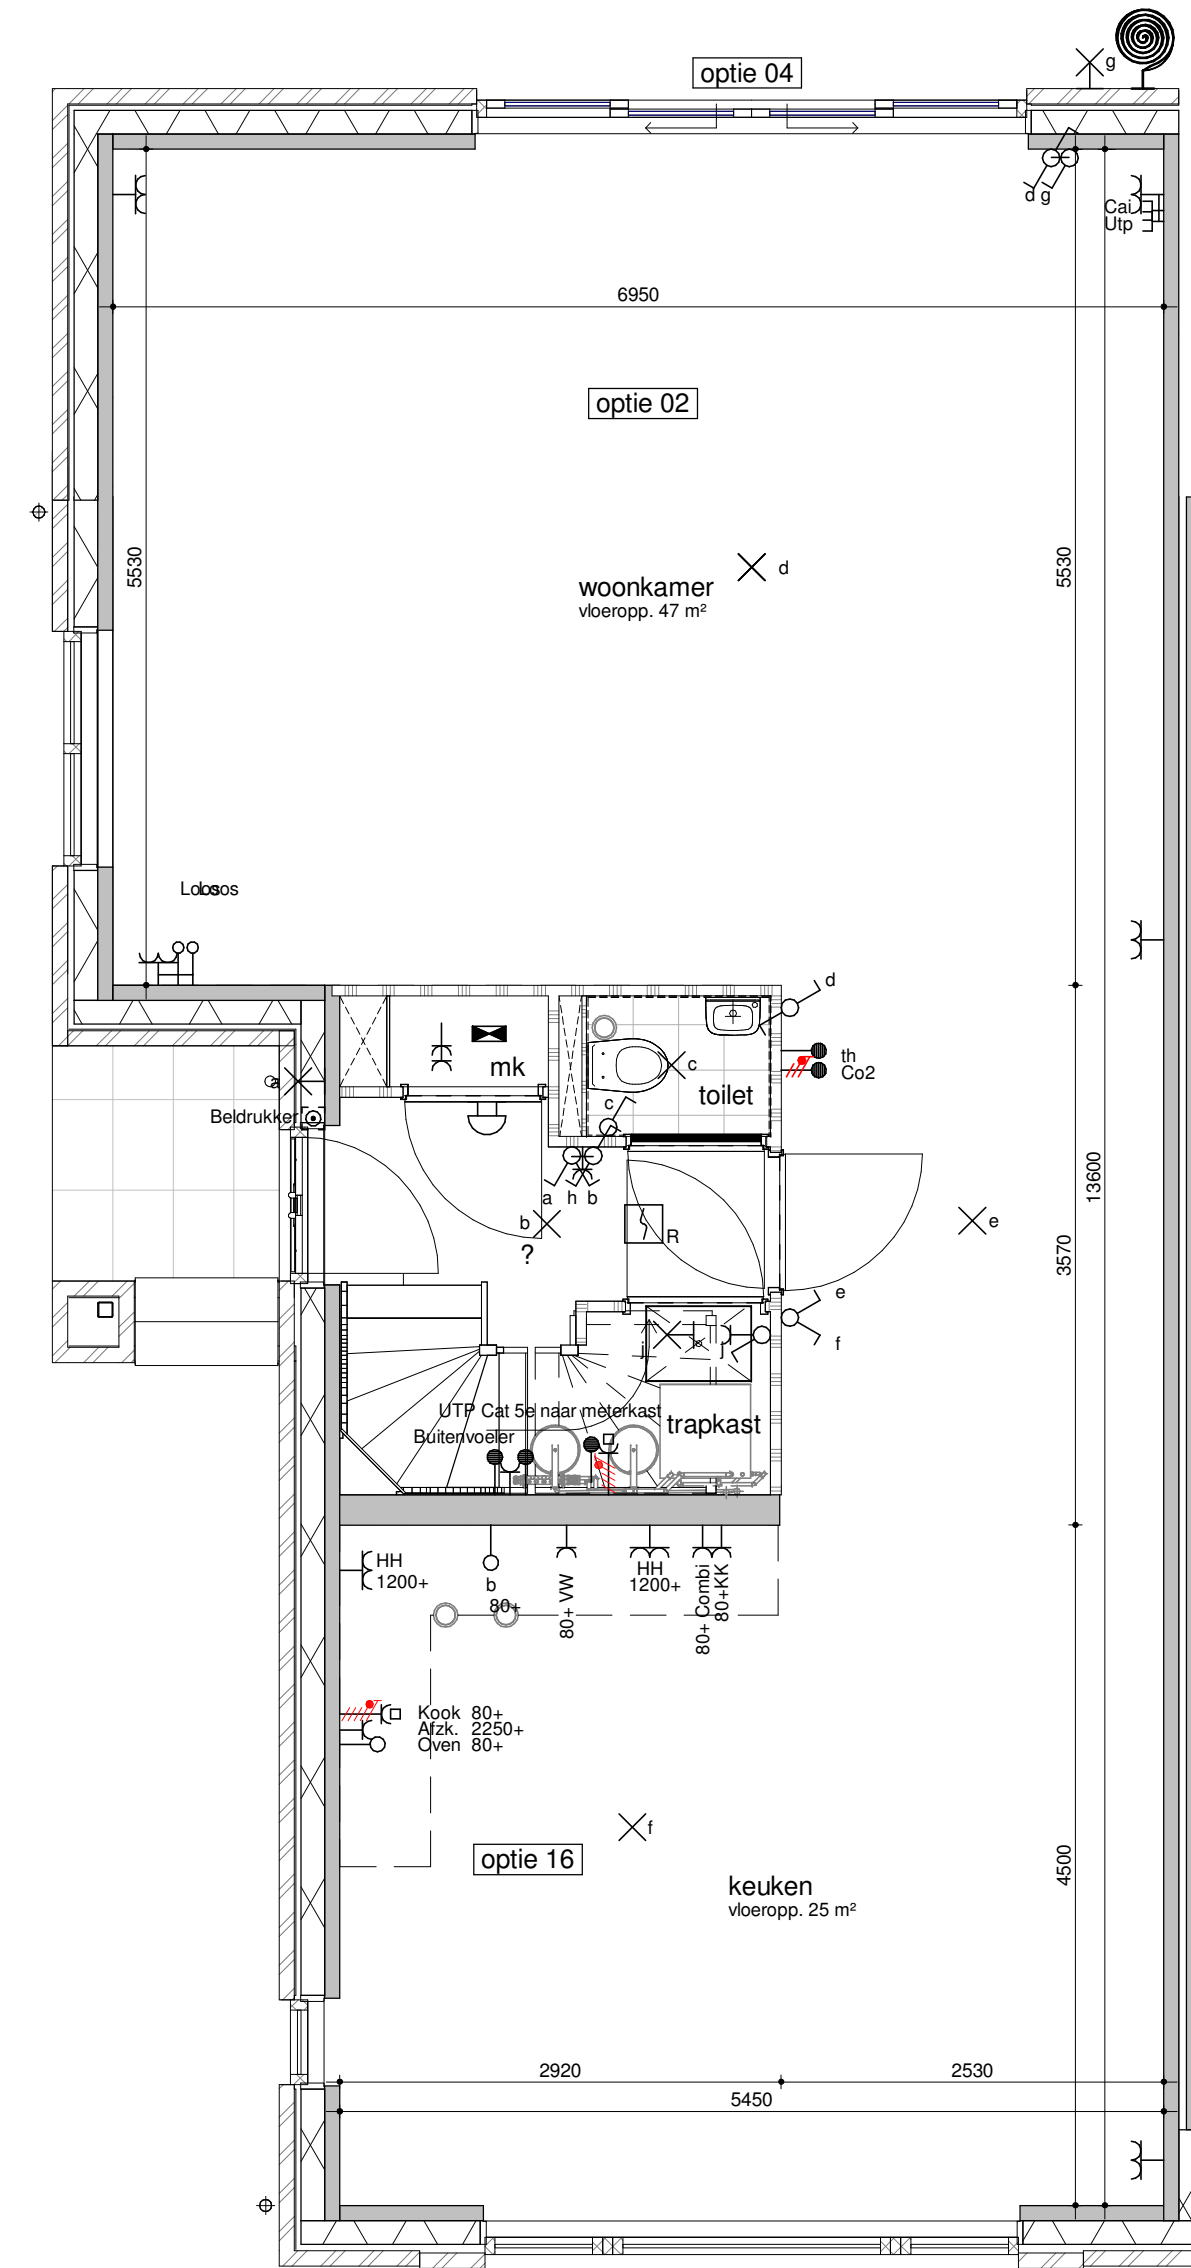


bouwnummer get. 172
gesp. 196
begane grond - optie 2400
1:50

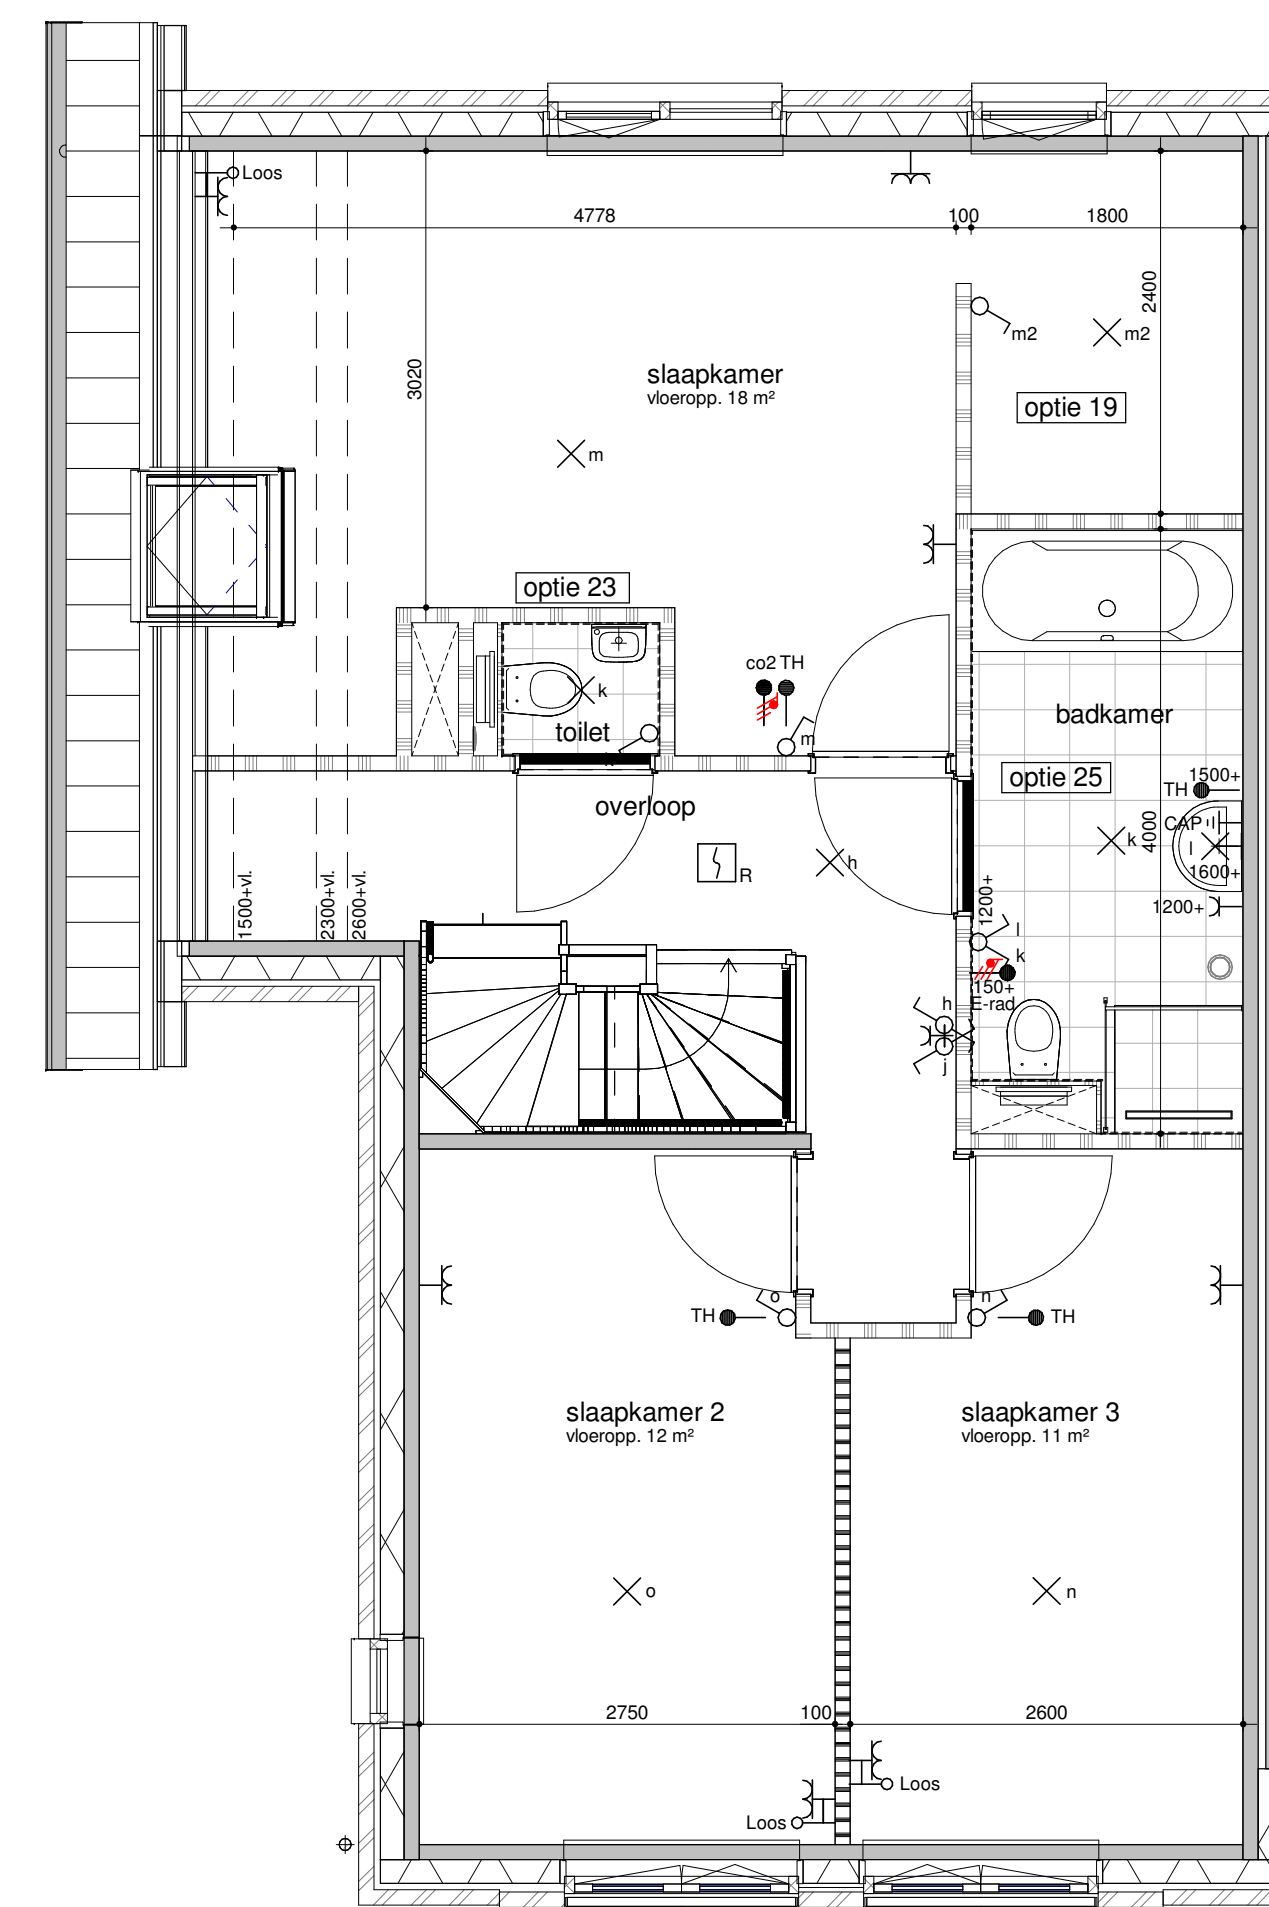


bouwnummer get. 172
gesp. 196
eerste verdieping - vergrote badkamer + inloopkast
1:50

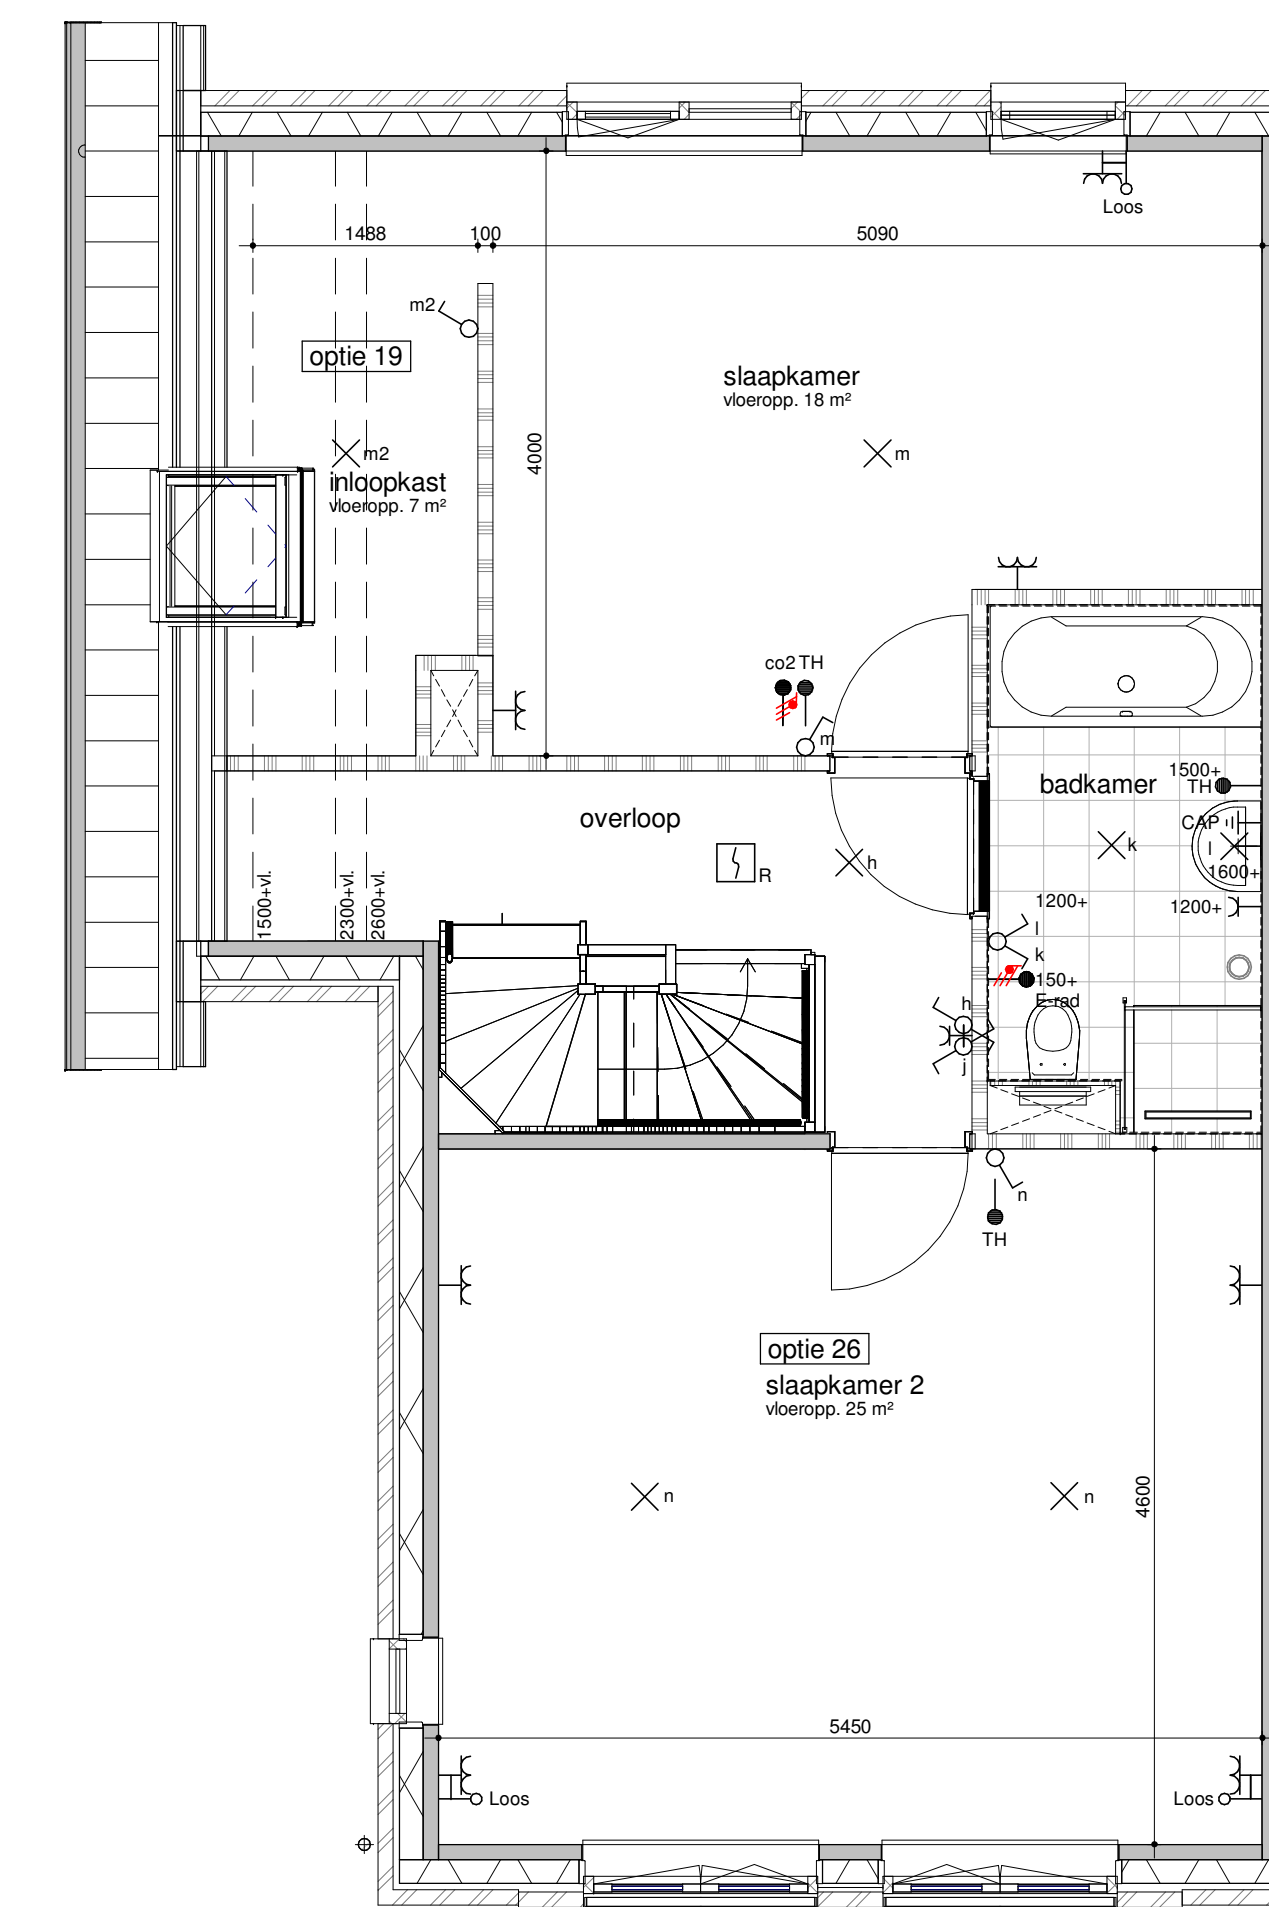


bouwnummer get. 172
gesp. 196
eerste verdieping - samenvoegen slaapkamer 2 en 3 + inloopkast
1:50

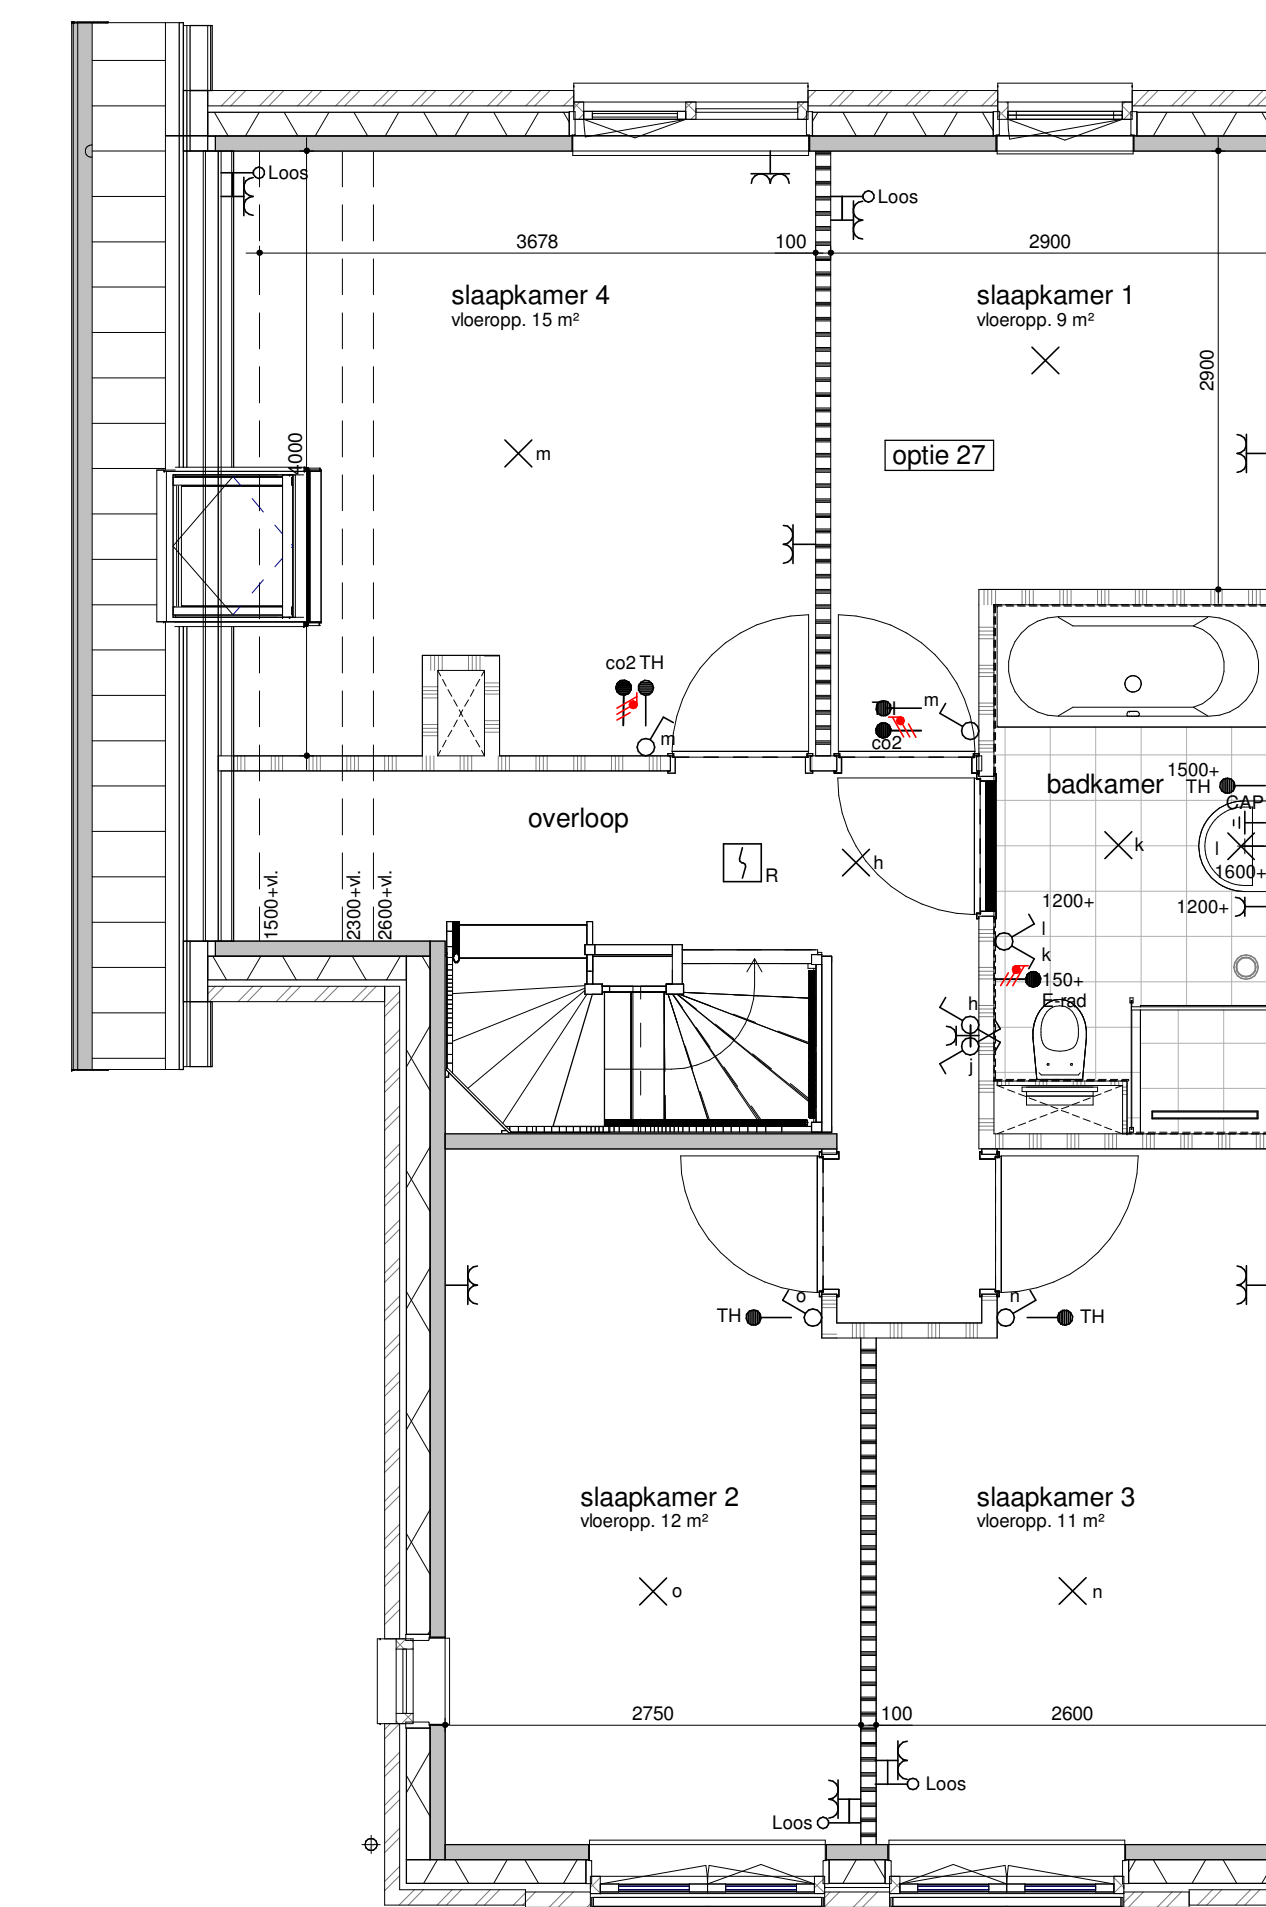


bouwnummer get. 172
gesp. 196
eerste verdieping - 4 slaapkamers
1:50

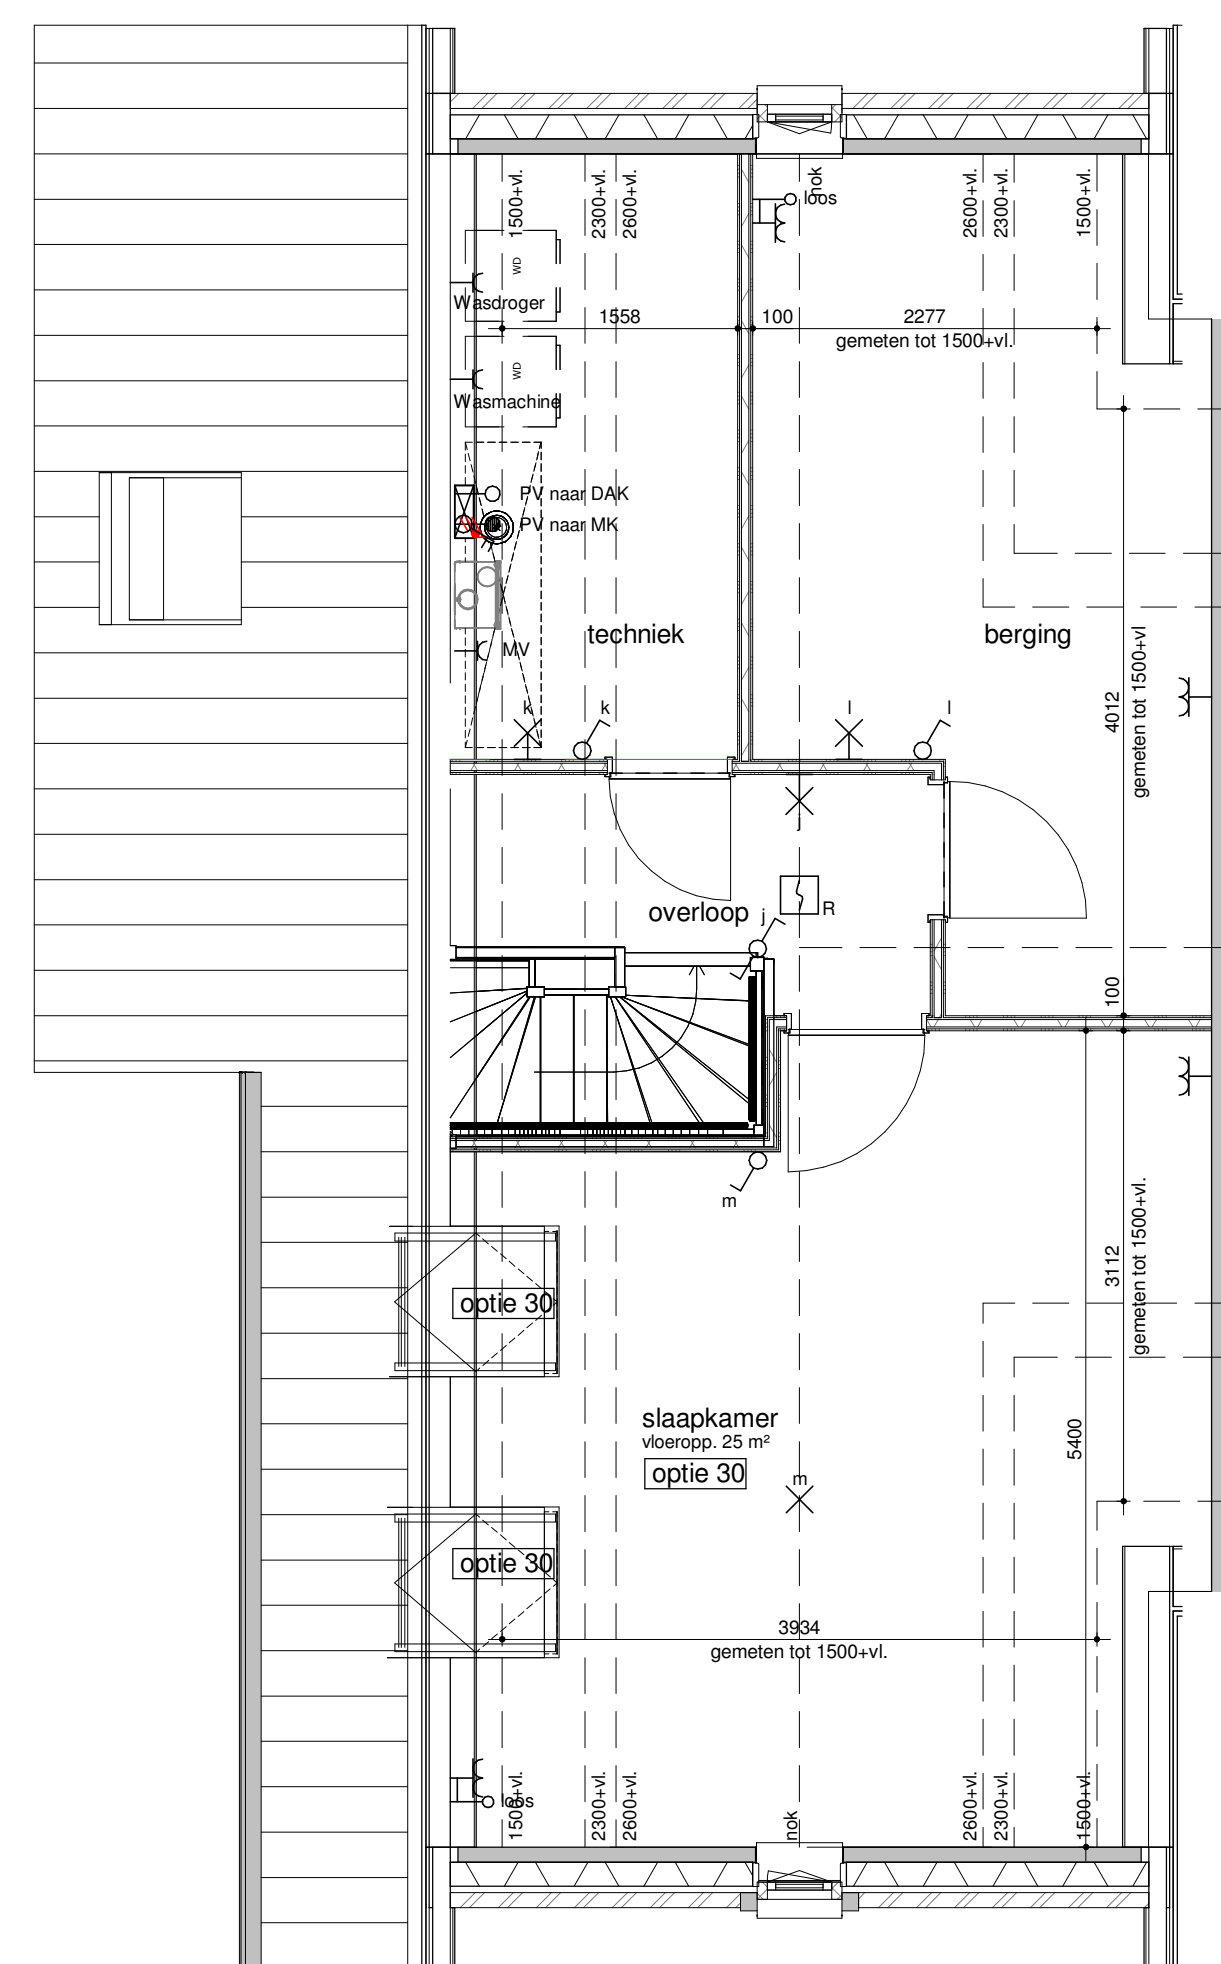


bouwnummer get. 172
gesp. 196
tweede verdieping - zolderindeling
1:50

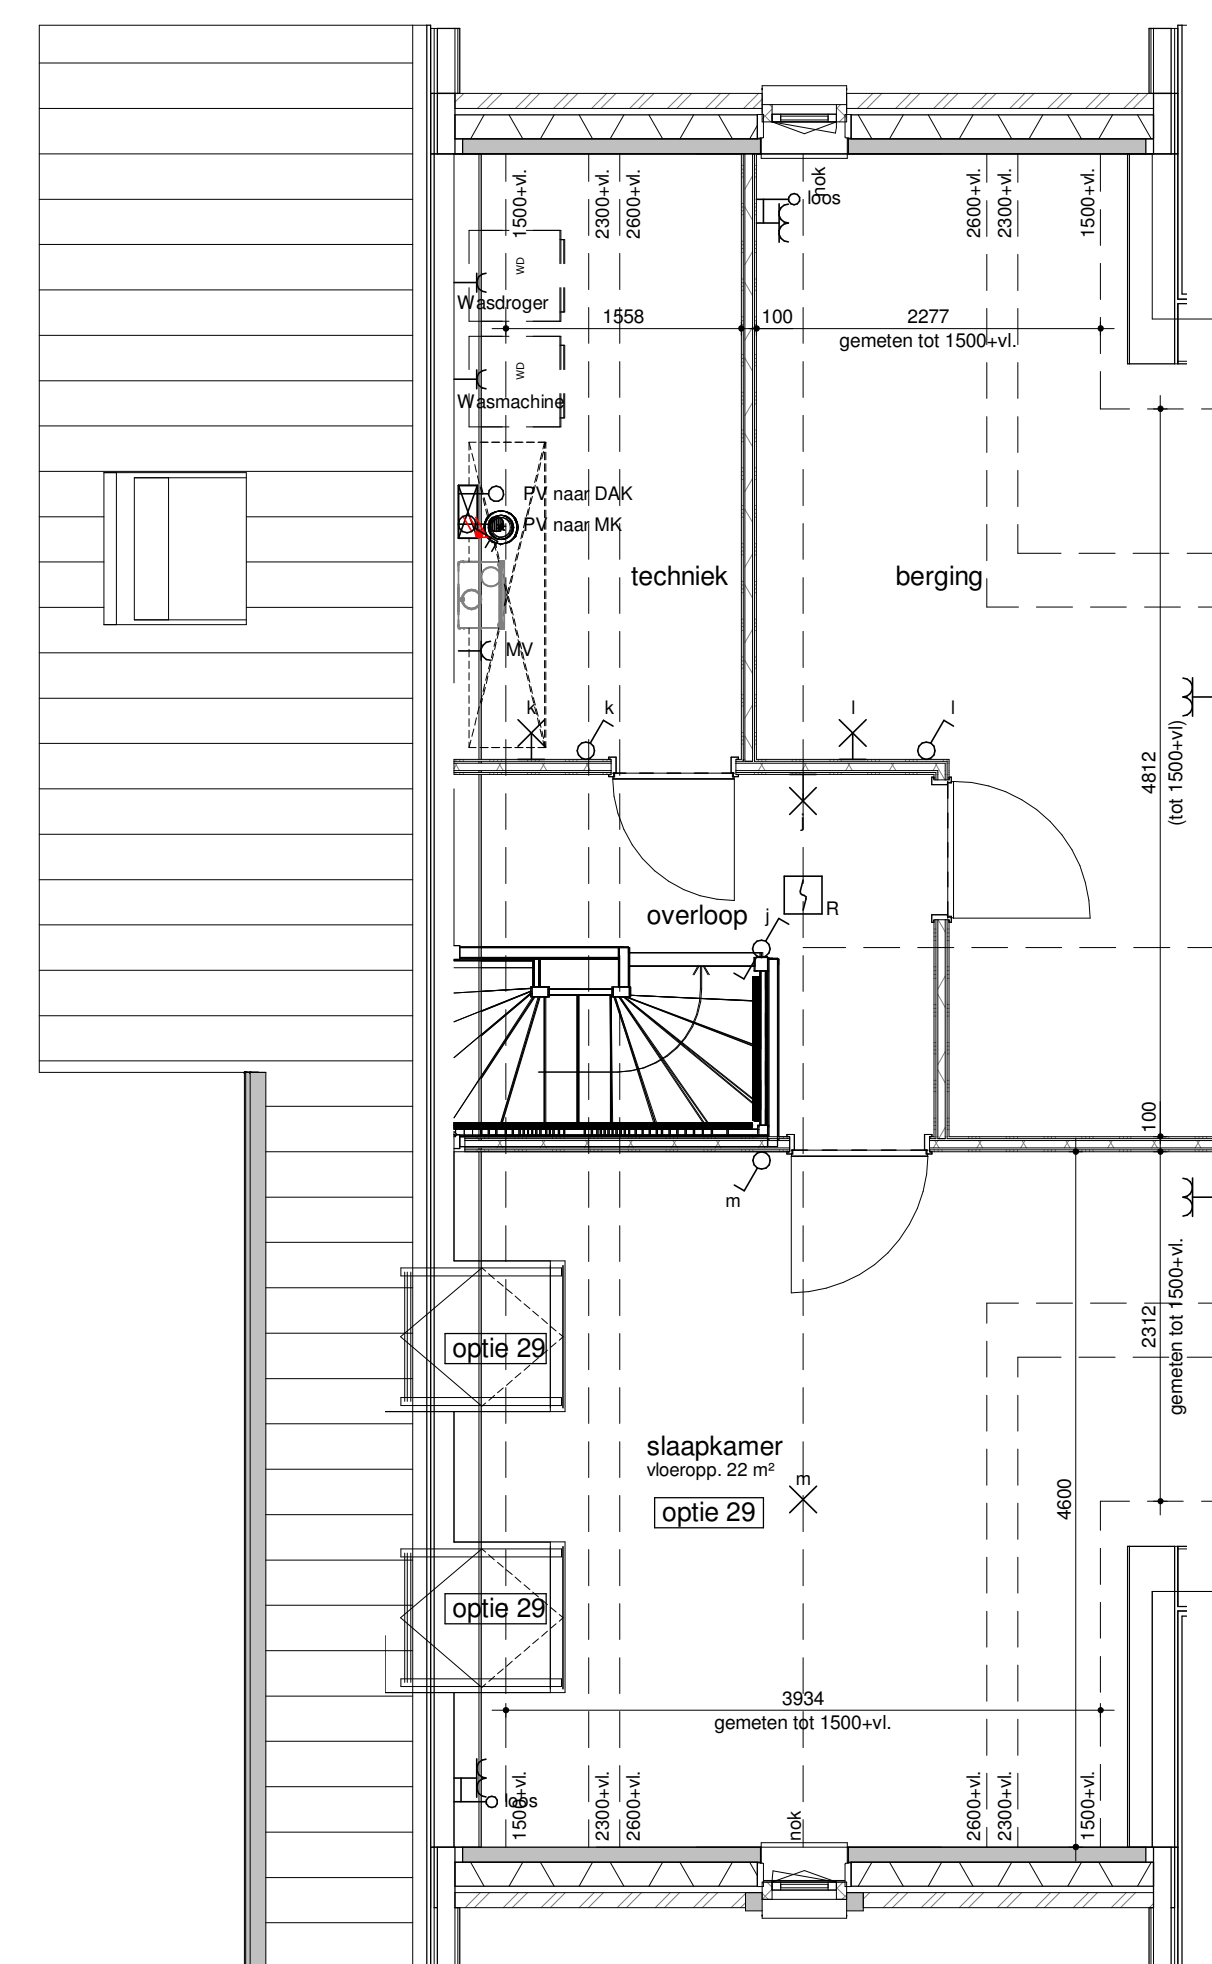

bouwnummer get. 172
gesp. 196
tweede verdieping - zolderindeling
1:50

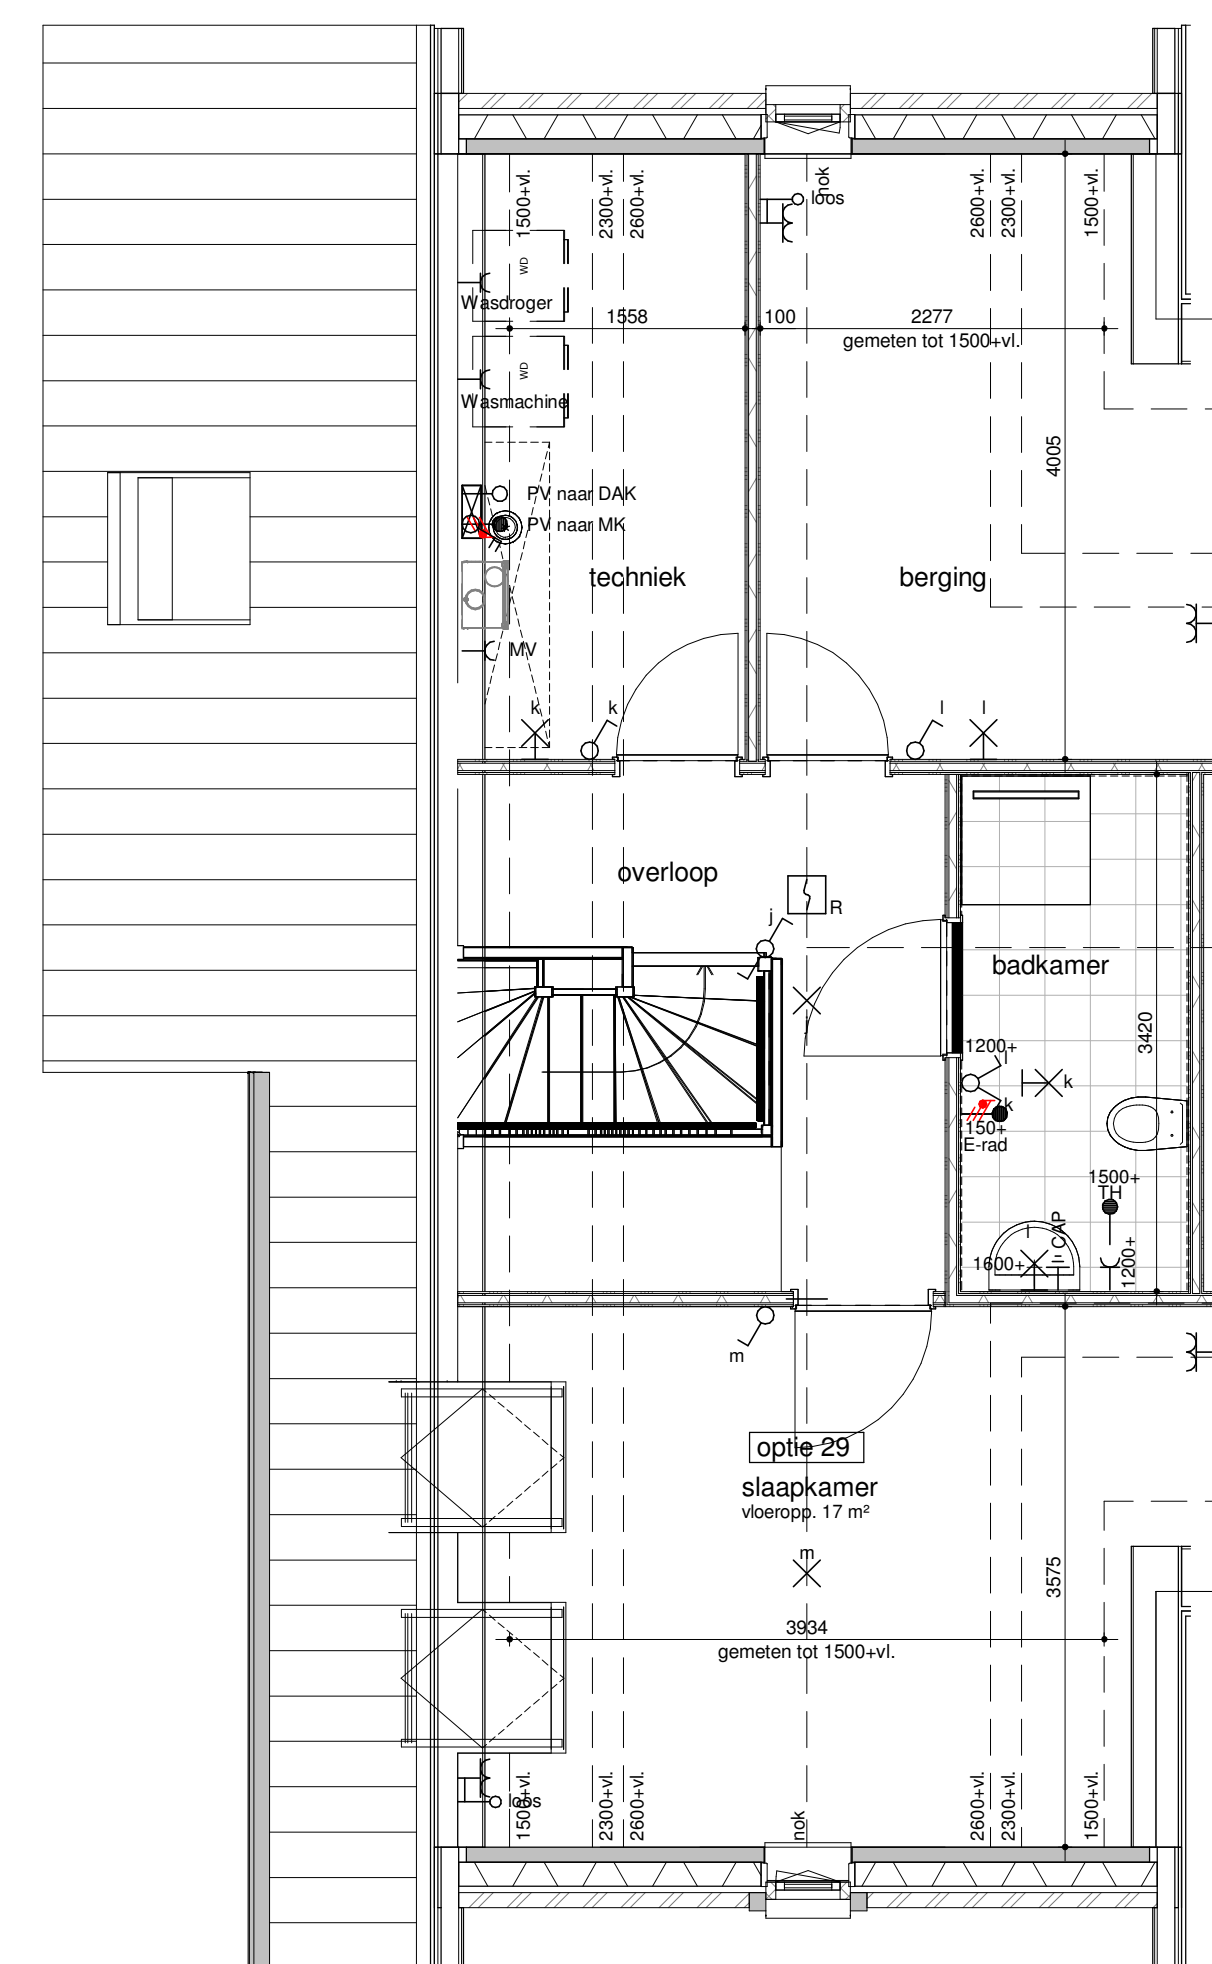

bouwnummer get. 172
gesp. 196
tweede verdieping - zolderindeling
1:50

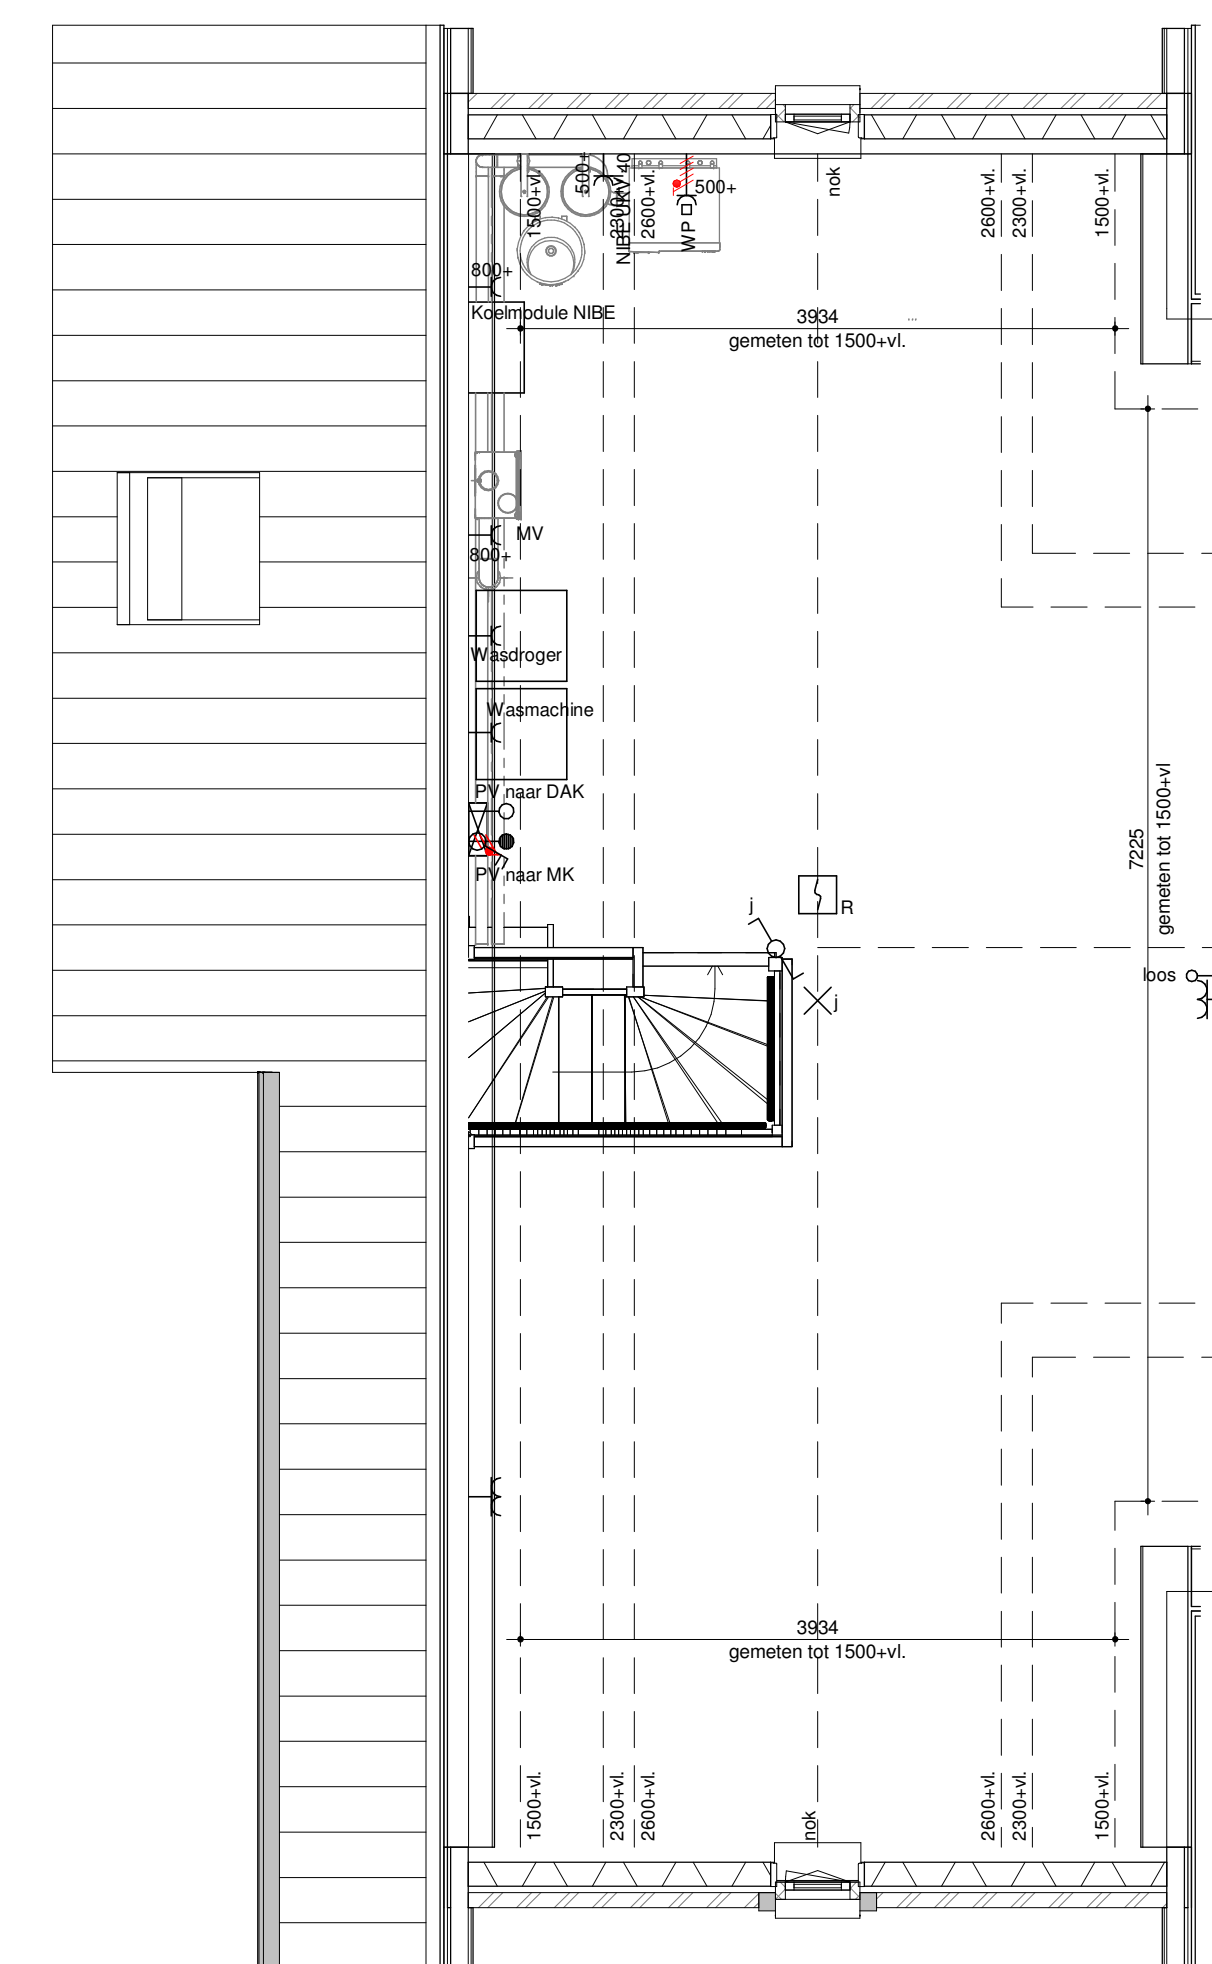

bouwnummer get. 172
gesp. 196
tweede verdieping - positie warmtepomp
1:50



achtergevel - 2400 uitbouw + schuifpui
1:100



achtergevel - 1200 uitbouw
1:100

Humbié Martens & Willems Architecten
www.humbiemartenswillems.nl

Bedaux de Brouwer Architecten
www.bedauxdebrouwer.nl

Weusten Liedenbaum Architecten
www.weustenliedenbaum.nl

Buitenoord - Wageningen, Fase 2 Bloknr.: 5C(sp)/6D Werknummer:
optieblad 5700x12000 18-2019(F2)

datum: 01-06-2020
wijziging:

tek.nr.:
BA/VK.324
schaal: 1:50/1:100
formaat: 1470x841

getekend: WLA

Trebbe Wonen
Postbus 250
8000 AG Zwolle

telefoon 088 259 00 00



definitief