


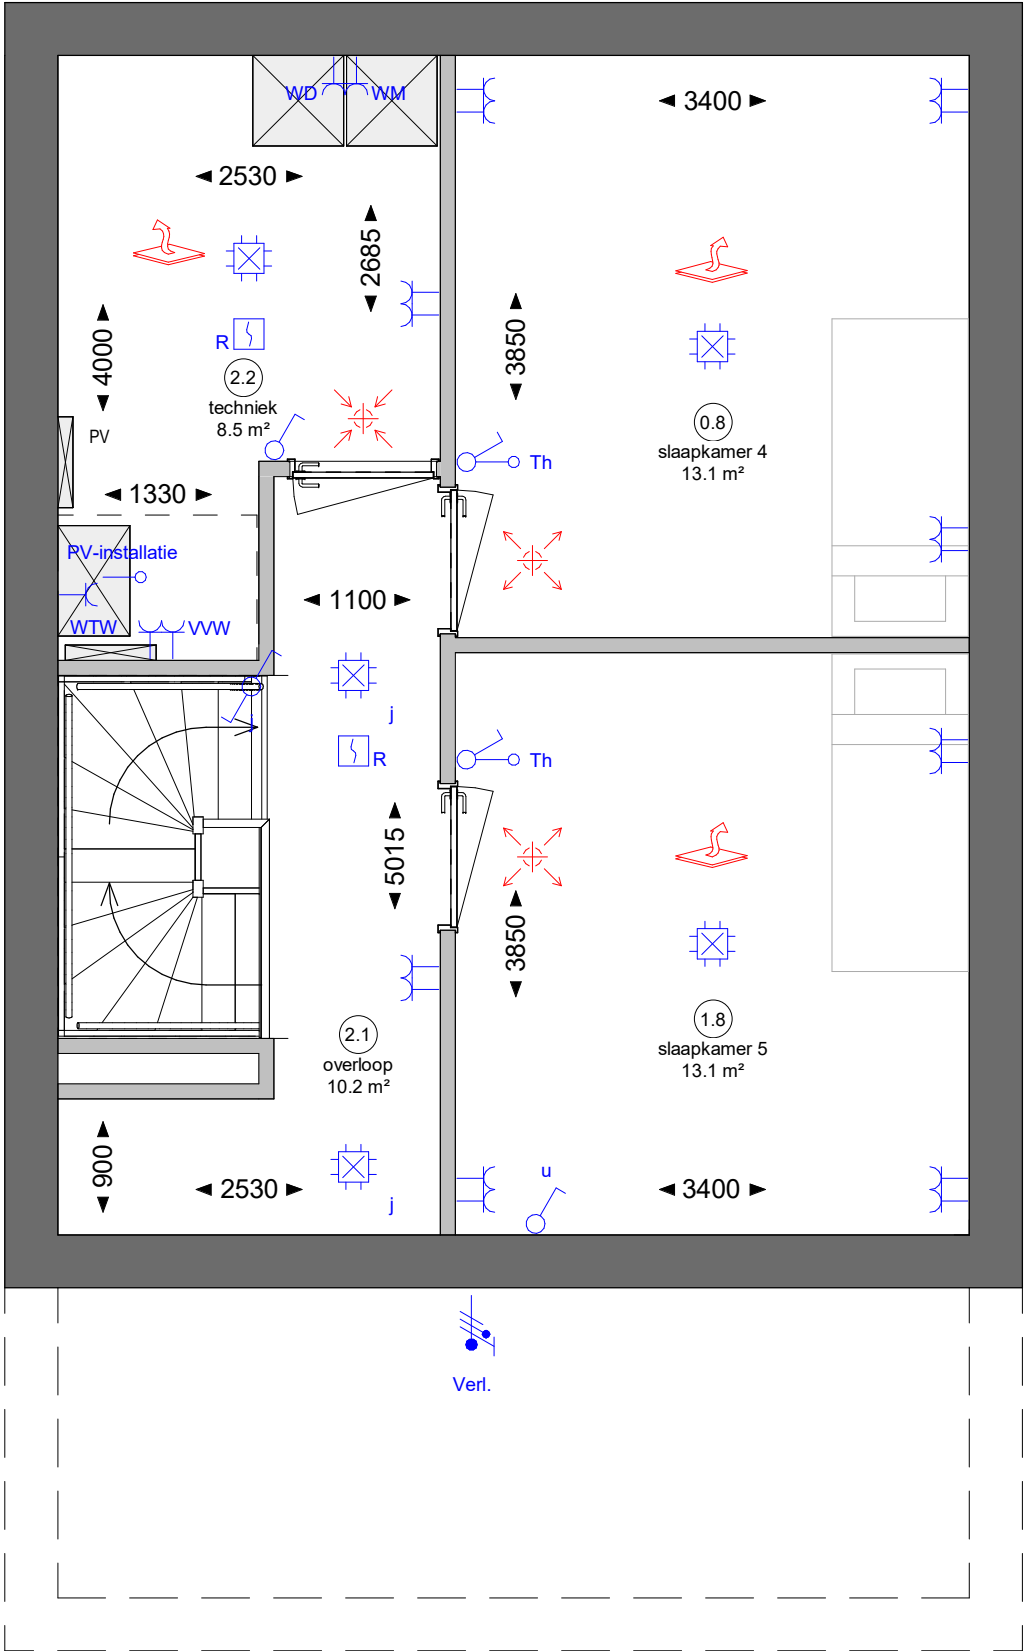

Renvooi Bouwkundig

- constructieve wanden en buitenwanden
- lichte scheidingswanden
- tuinmuur
- kr kruipluik

Renvooi W-installaties

- ruimte voorzien van vloerverwarming
- toevoer plafond mechanische ventilatie
- afvoerpunt plafond mechanische ventilatie
- design radiator (elektrisch)
- VVW verdeler vloerverwarming
- WP warmtepomp
- BOI boiler (optioneel)
- WTW warmterugwinning unit
- PV omvormer PV-panelen
- WM opstelplaats wasmachine
- WD opstelplaats wasdroger

Renvooi Elektra

- R rookmelder
- aansluitpunt loos
- CO2 bediening mechanische ventilatie 1500+p
- MV bediening mechanise ventilatie 1500+p
- Th bediening thermostaat 1500+p
- aansluitpunt data
- plafond lichtpunt
- wand lichtpunt
- bel
- beldrukker
- wandcontactdoos, perilex
- wandcontactdoos, enkel
- wandcontactdoos, waterbestendig
- wandcontactdoos, dubbel
- schakelaar
- wisselschakelaar
- verdeelinrichting
- centraal aarde punt
- aansluitpunt verlichting

Zolder indeling met 2 slaapkamers
(woningtype Z1)

KuiperBouw
Westervoortsedijk 95a
6827 AW Arnhem
Postbus 48
6800 AA Arnhem
Tel (026) 4430243
info@kuiperarnhem.nl
www.kuiperarnhem.nl

Project
Nieuwbouw 28 woningen
Villapark Facet te Wageningen

Omschrijving
Optie B-010

Schaal
1 : 50

Formaat
A3

Datum
23-07-2021

Wijzigingsdatum

Tekeningnummer
B9-B010