




begane grond - optie 1200
1:50

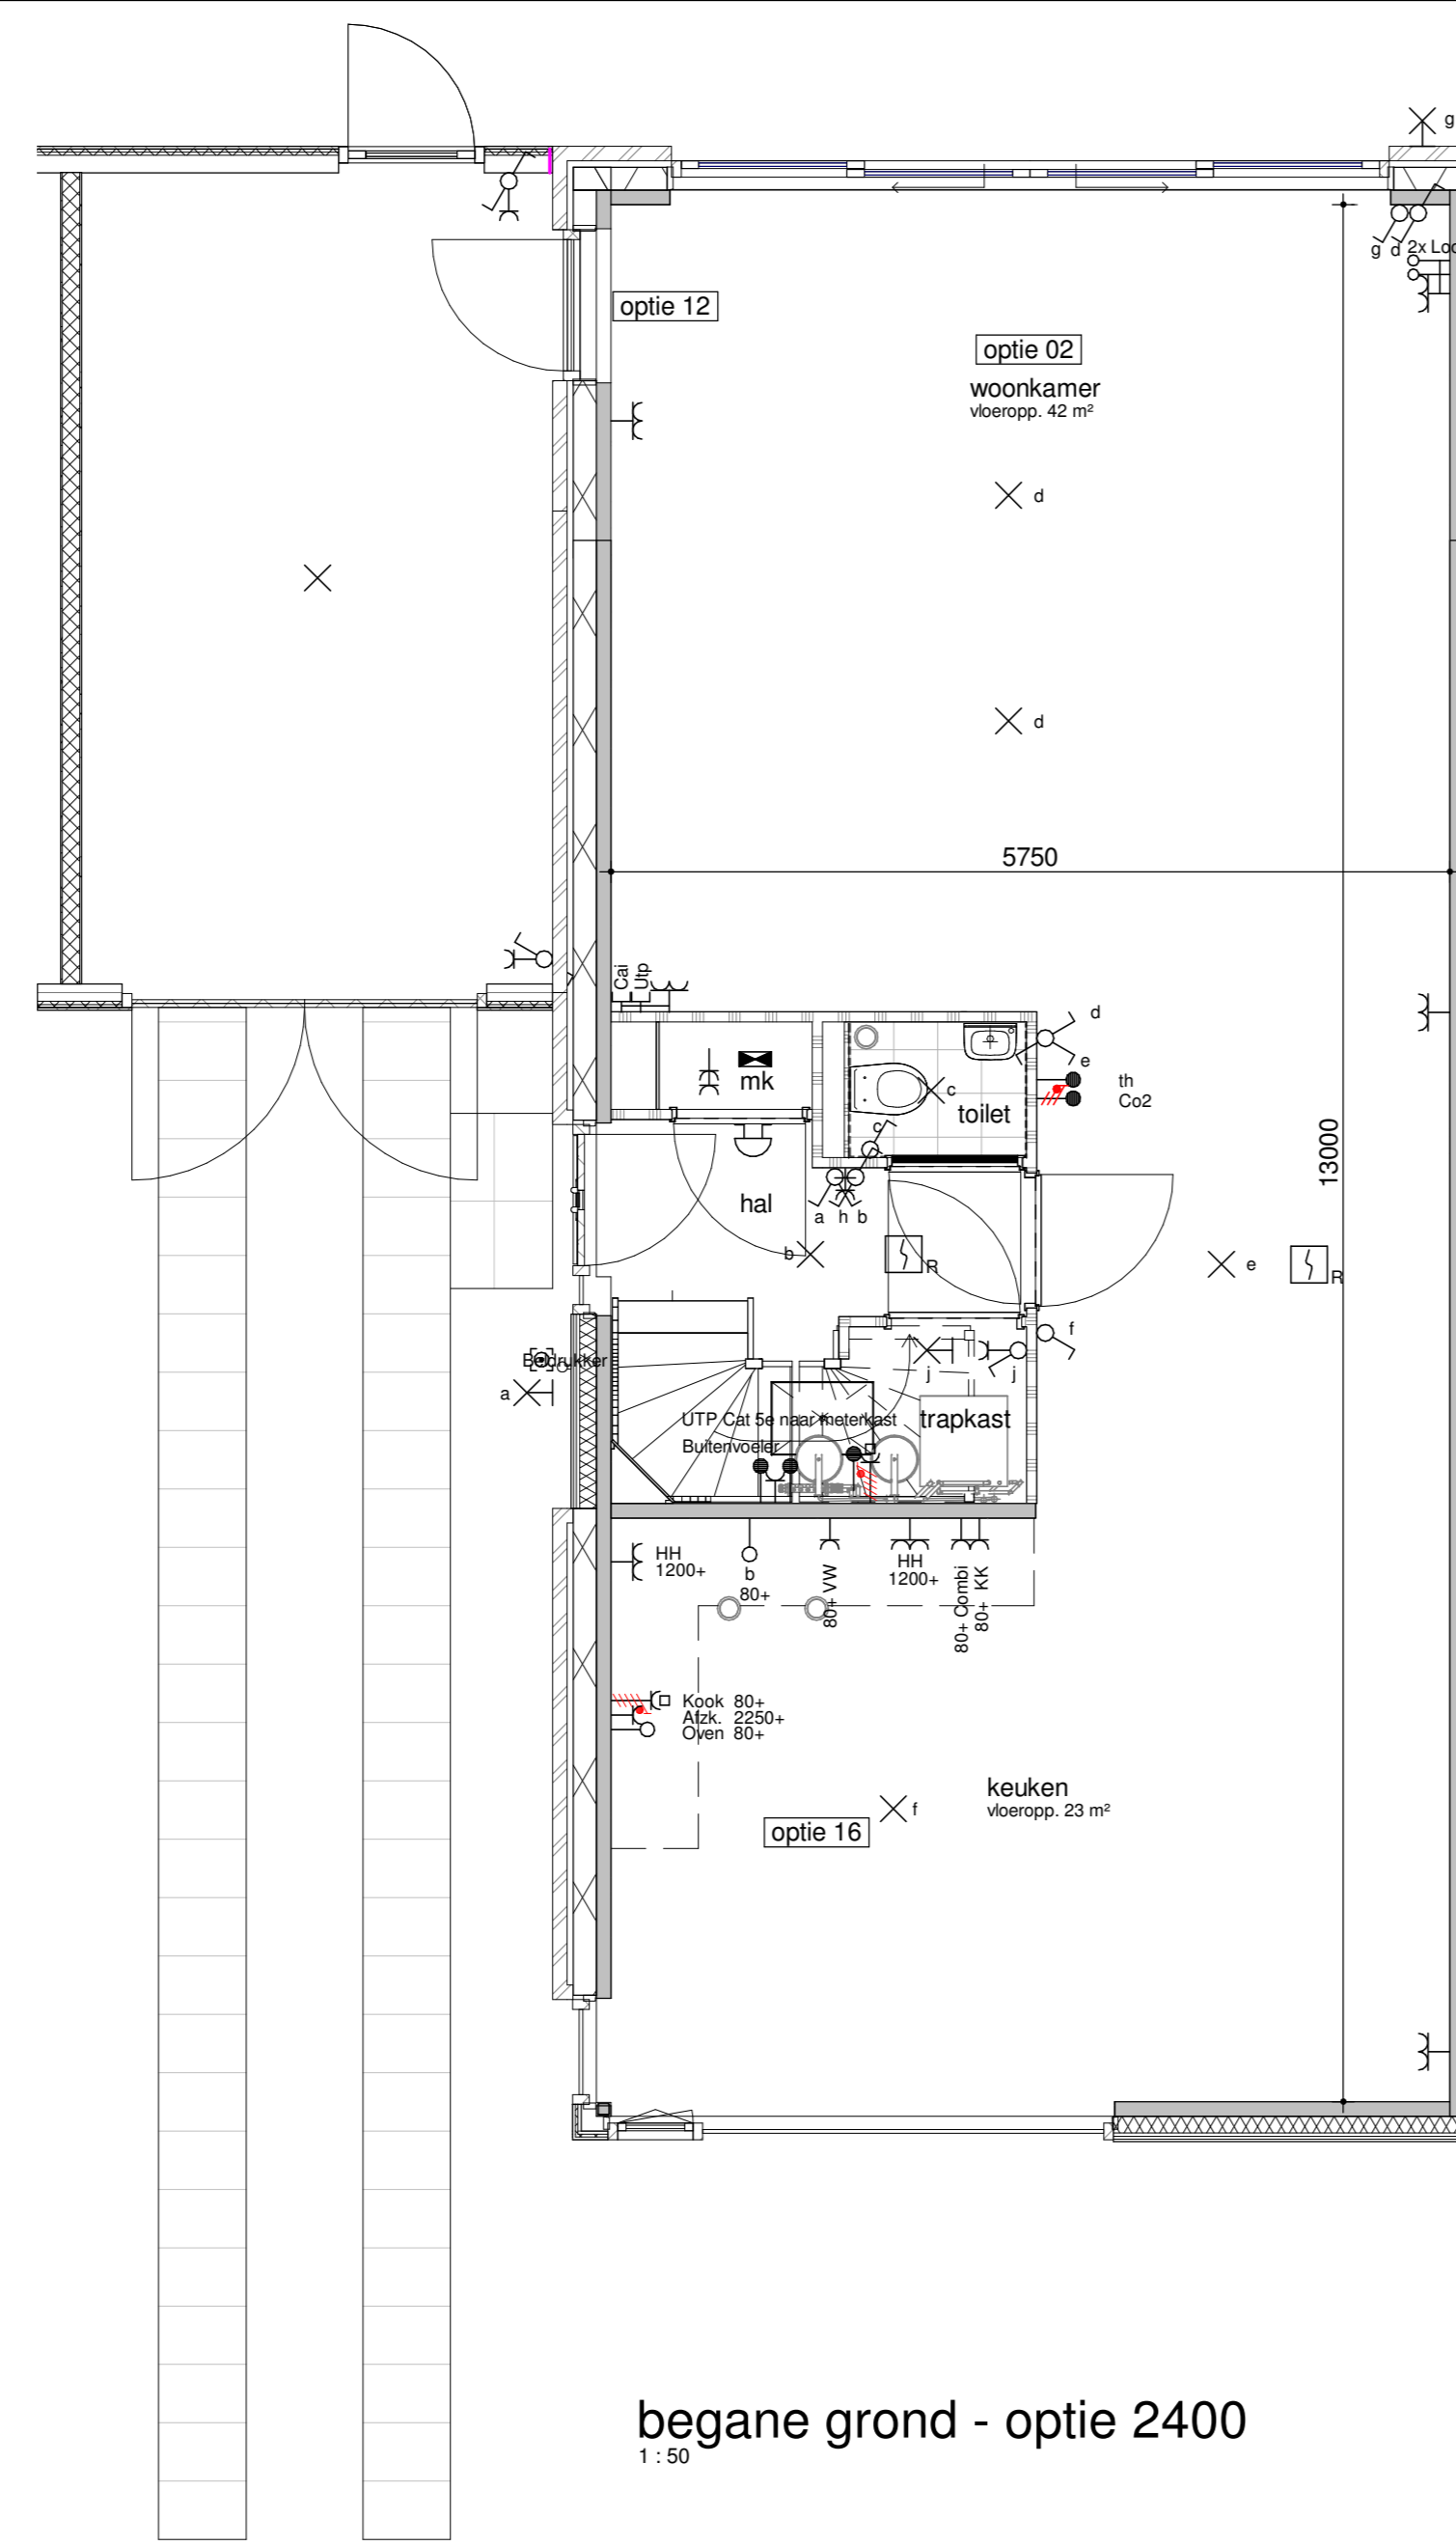


begane grond - optie 2400
1:50

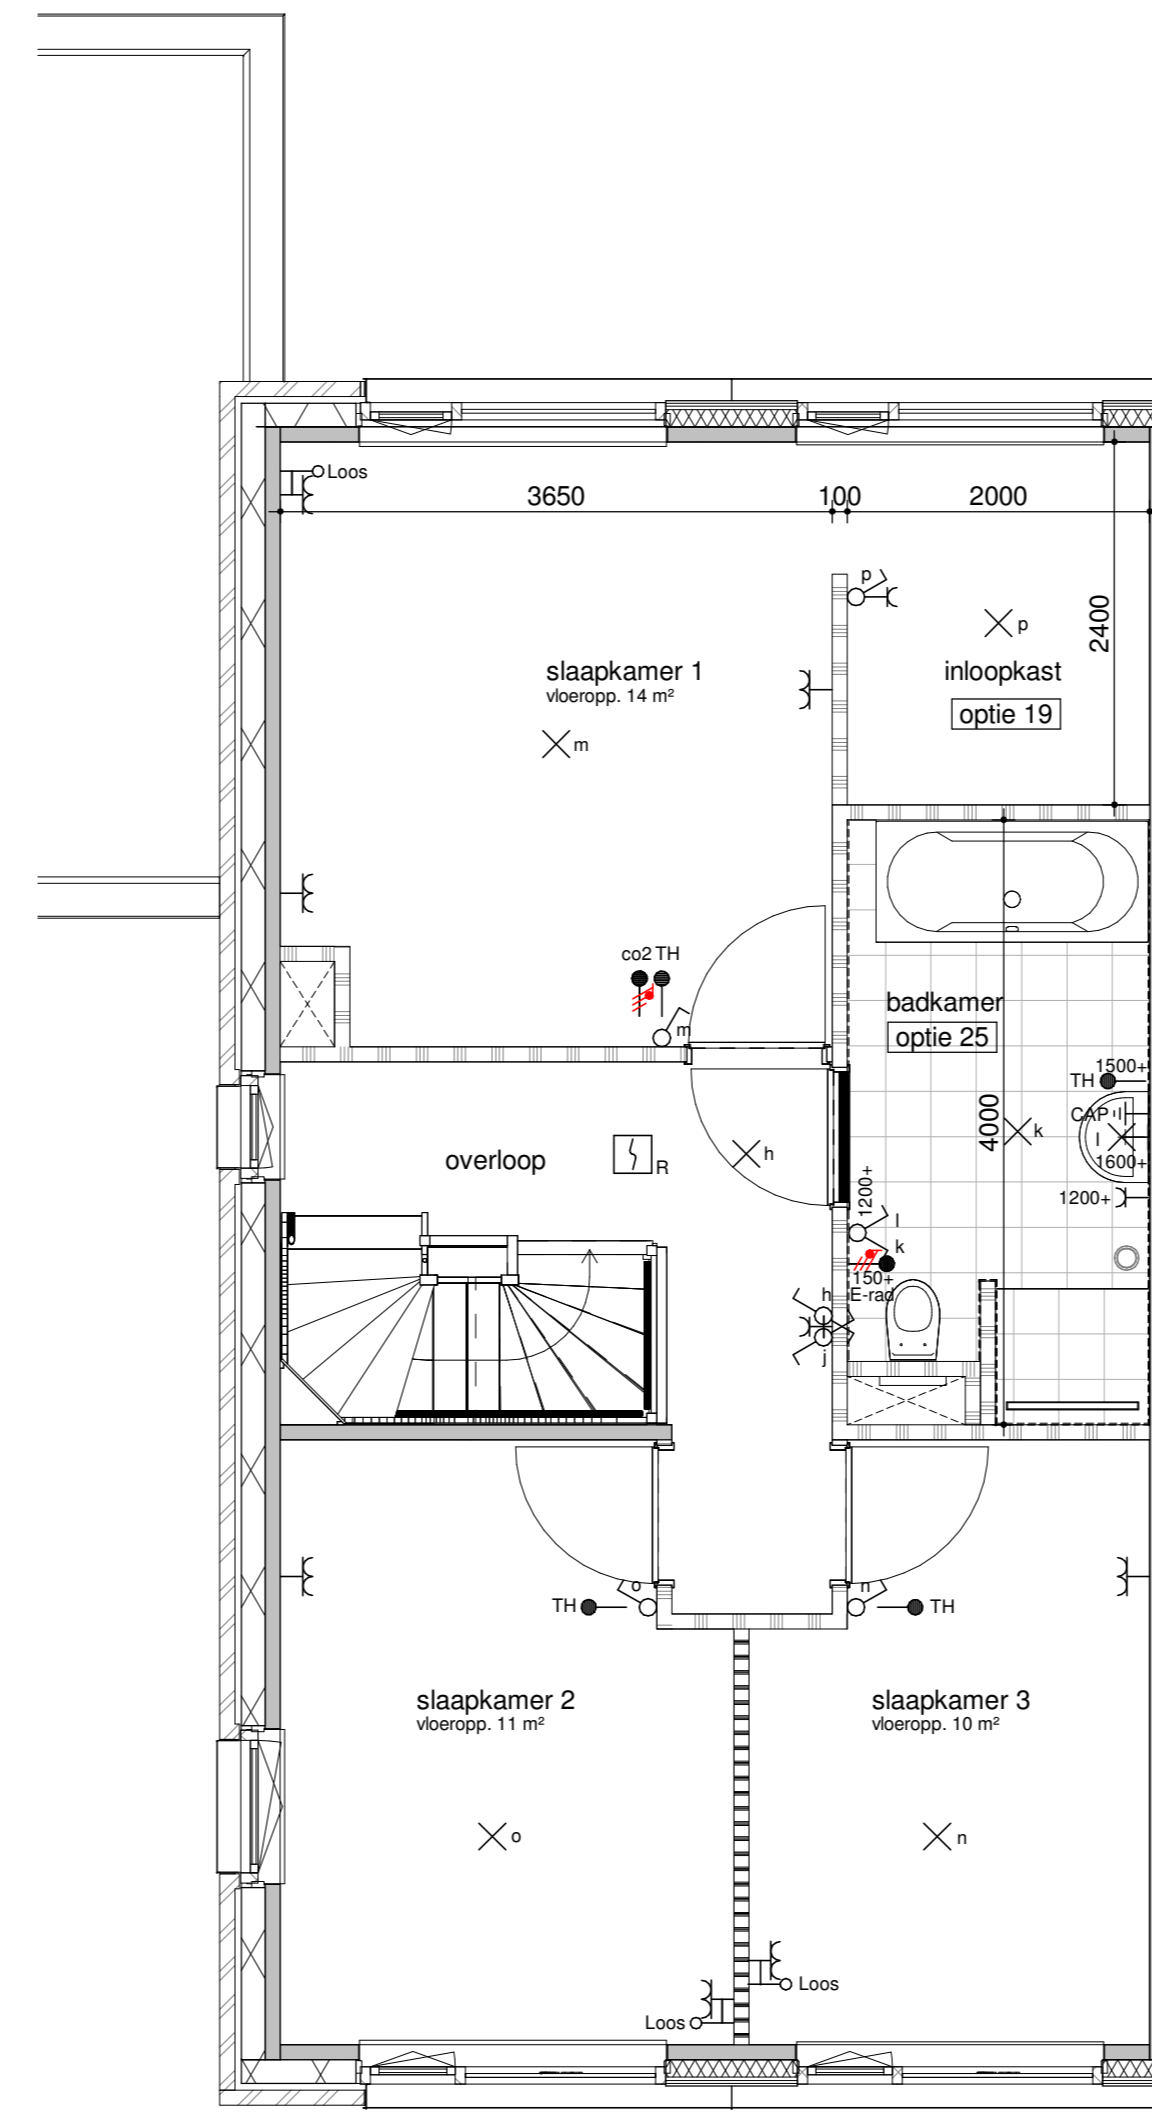


eerste verdieping - vergrote badkamer
1:50

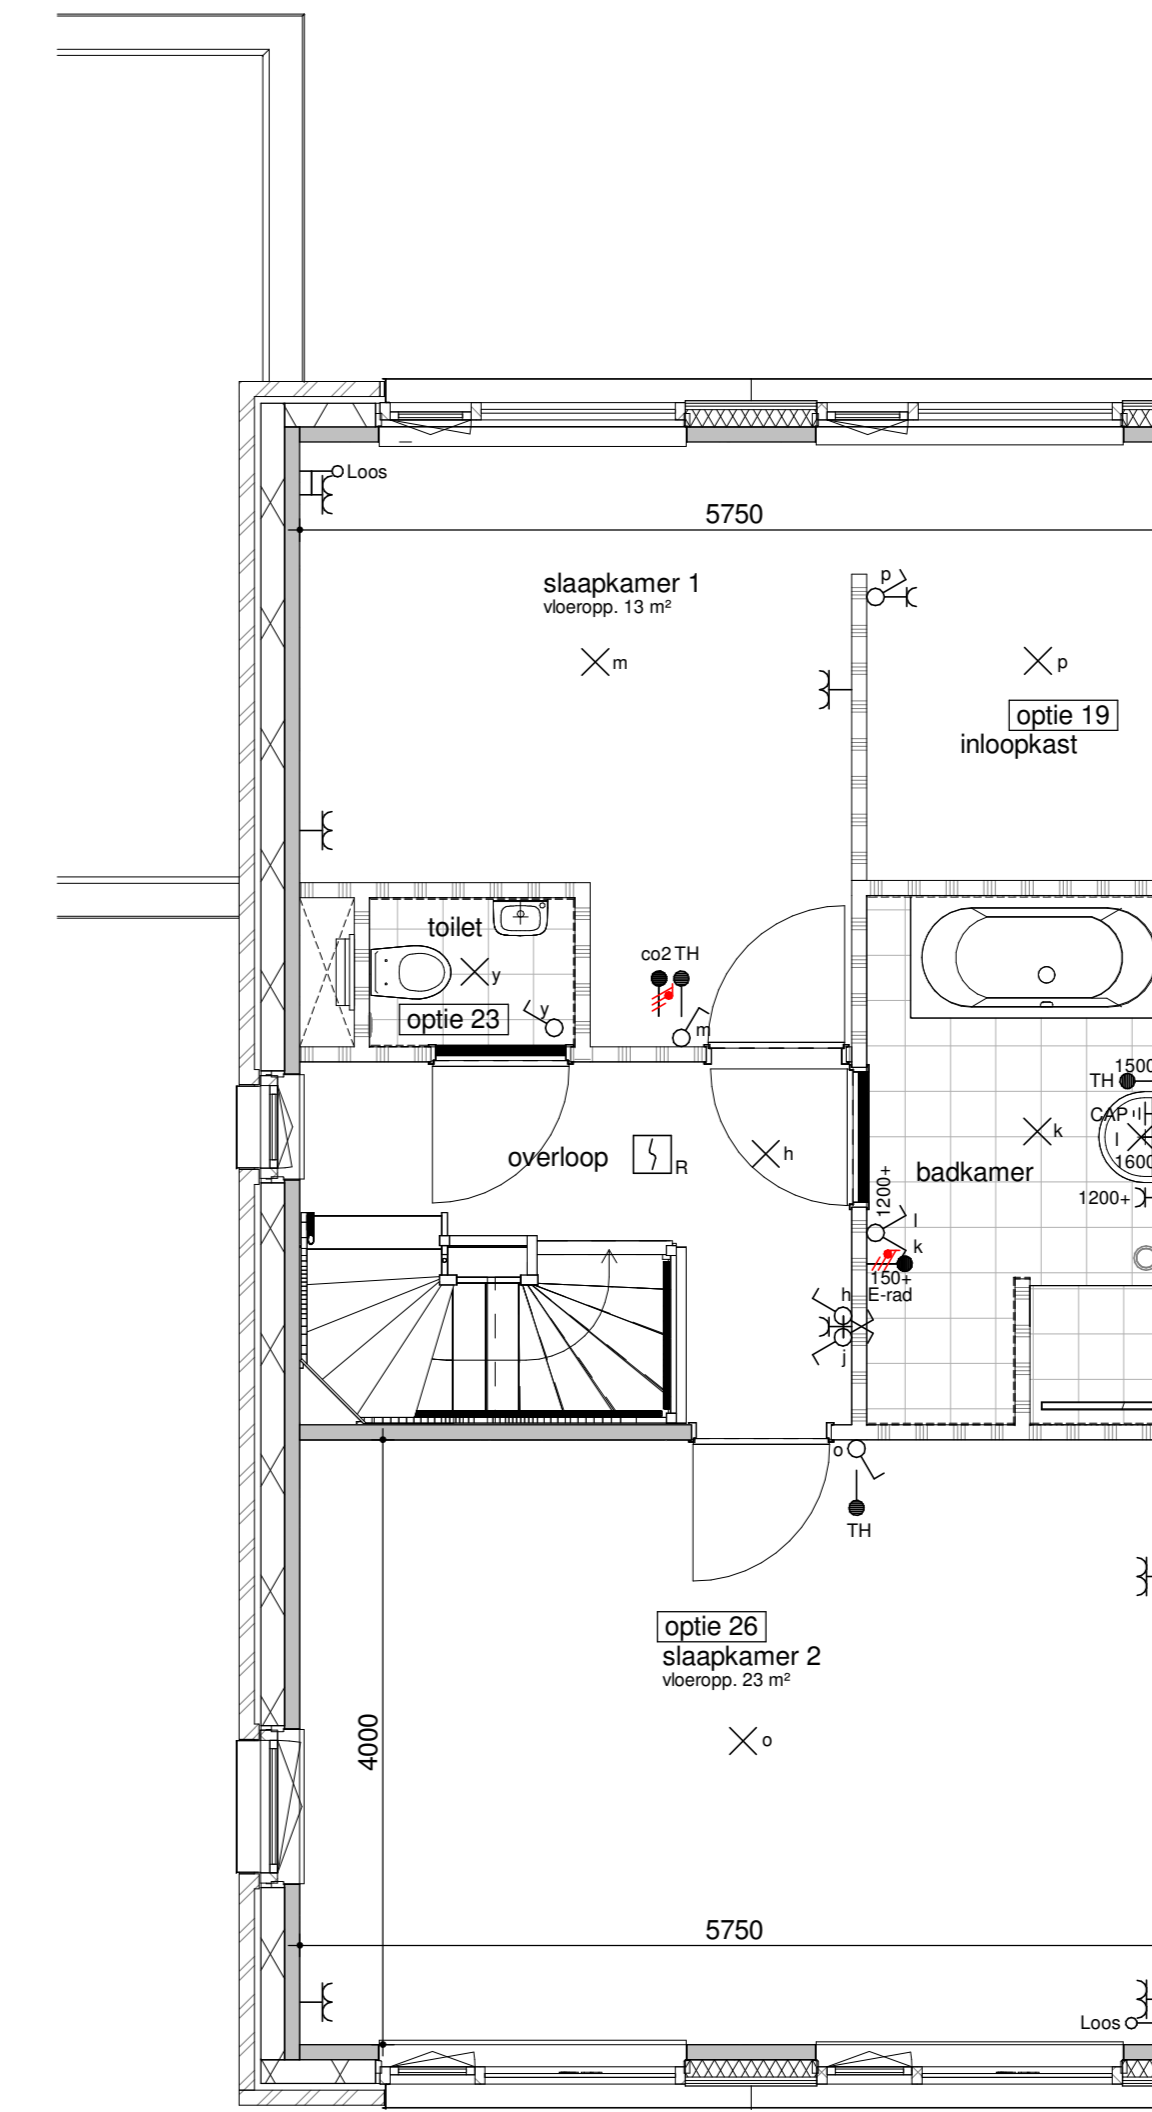


eerste verdieping - separaat toilet
1:50

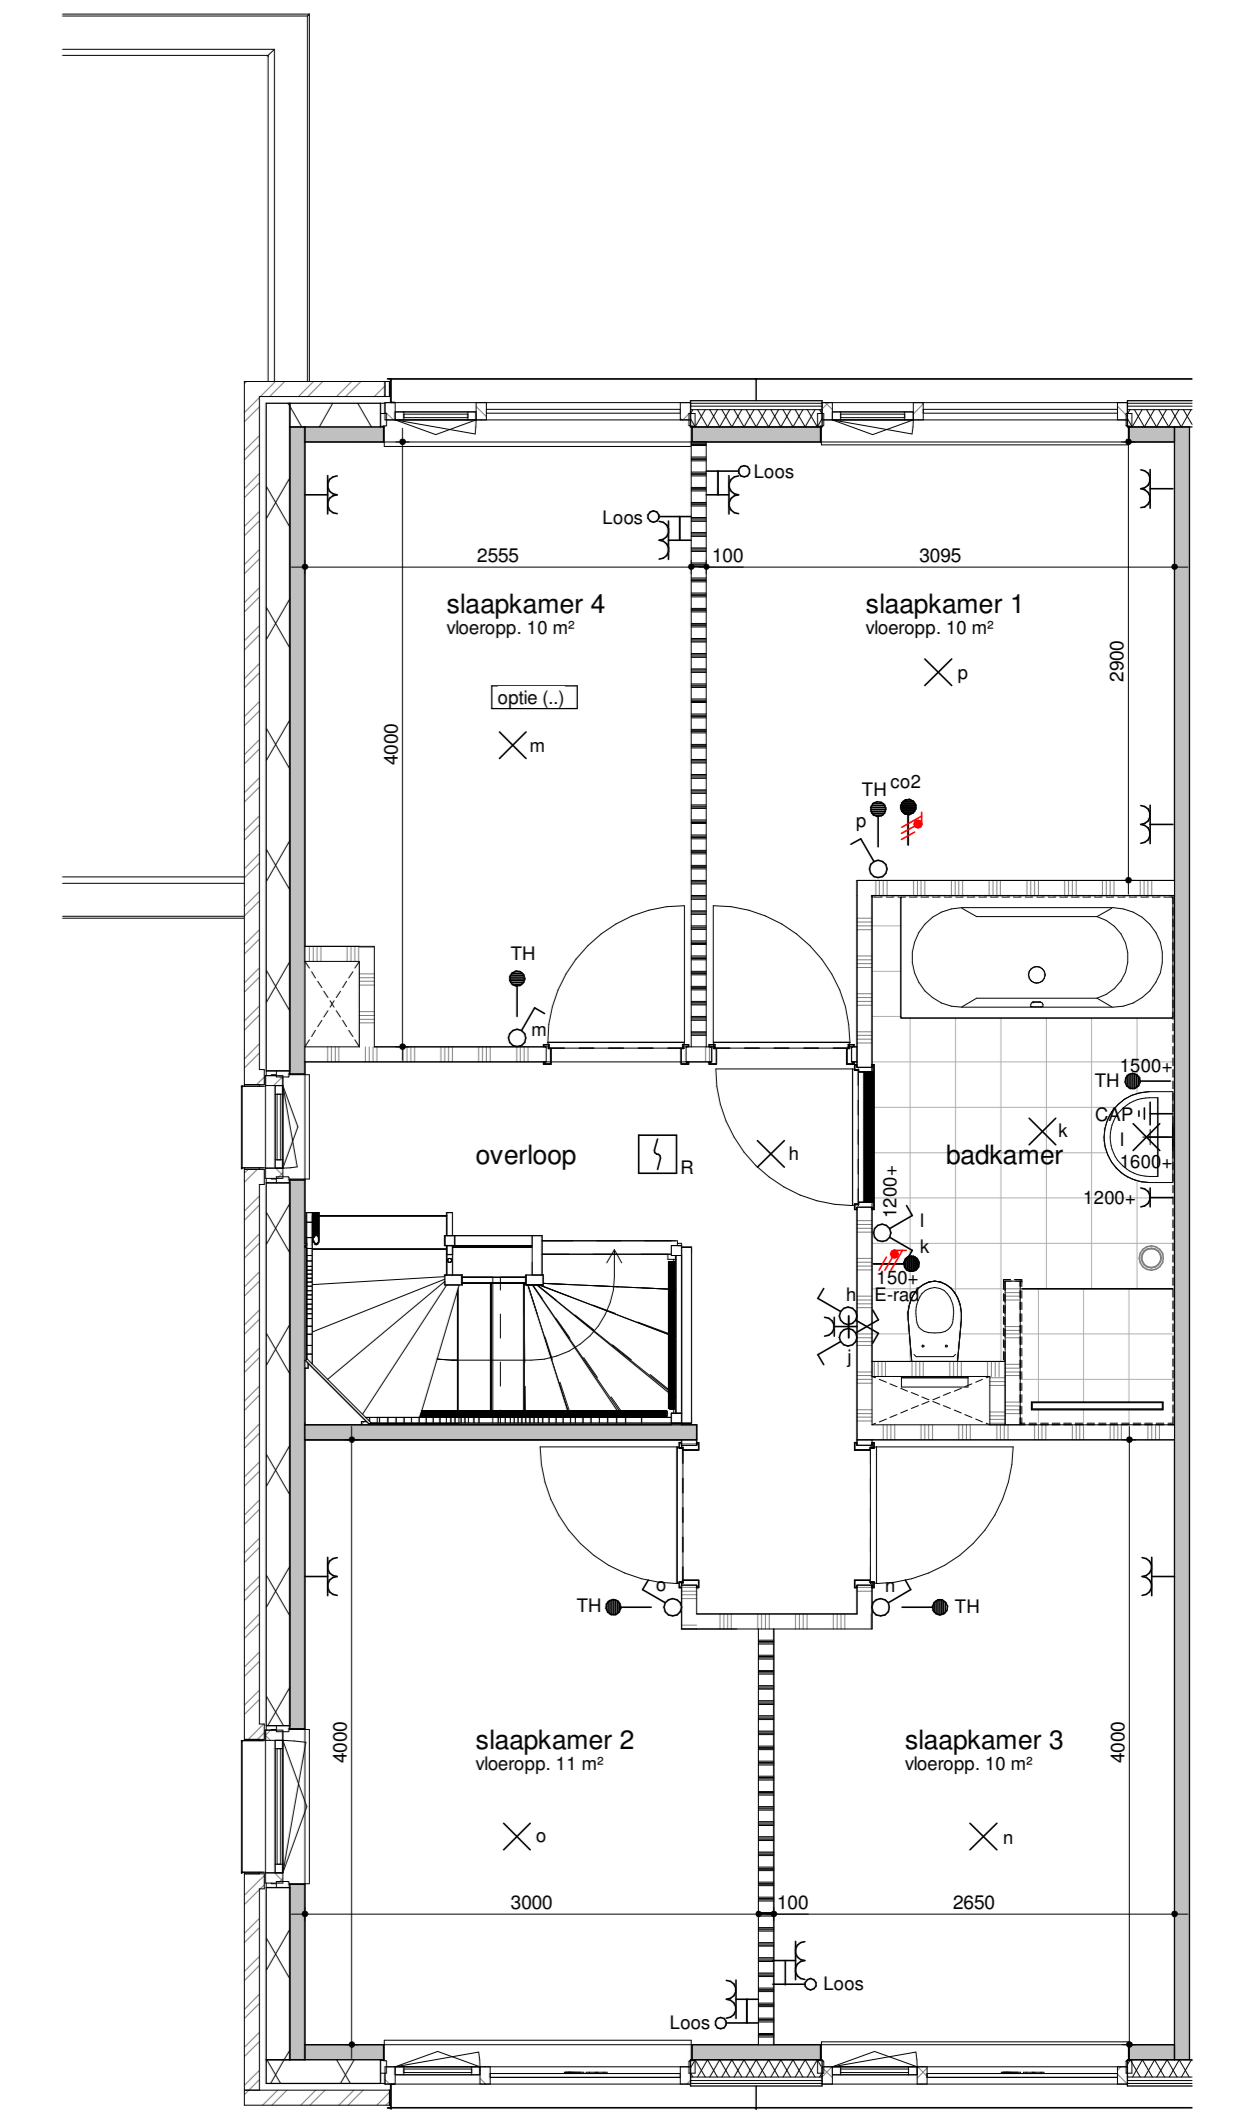


eerste verdieping - opdelen slaapkamer 1
1:50

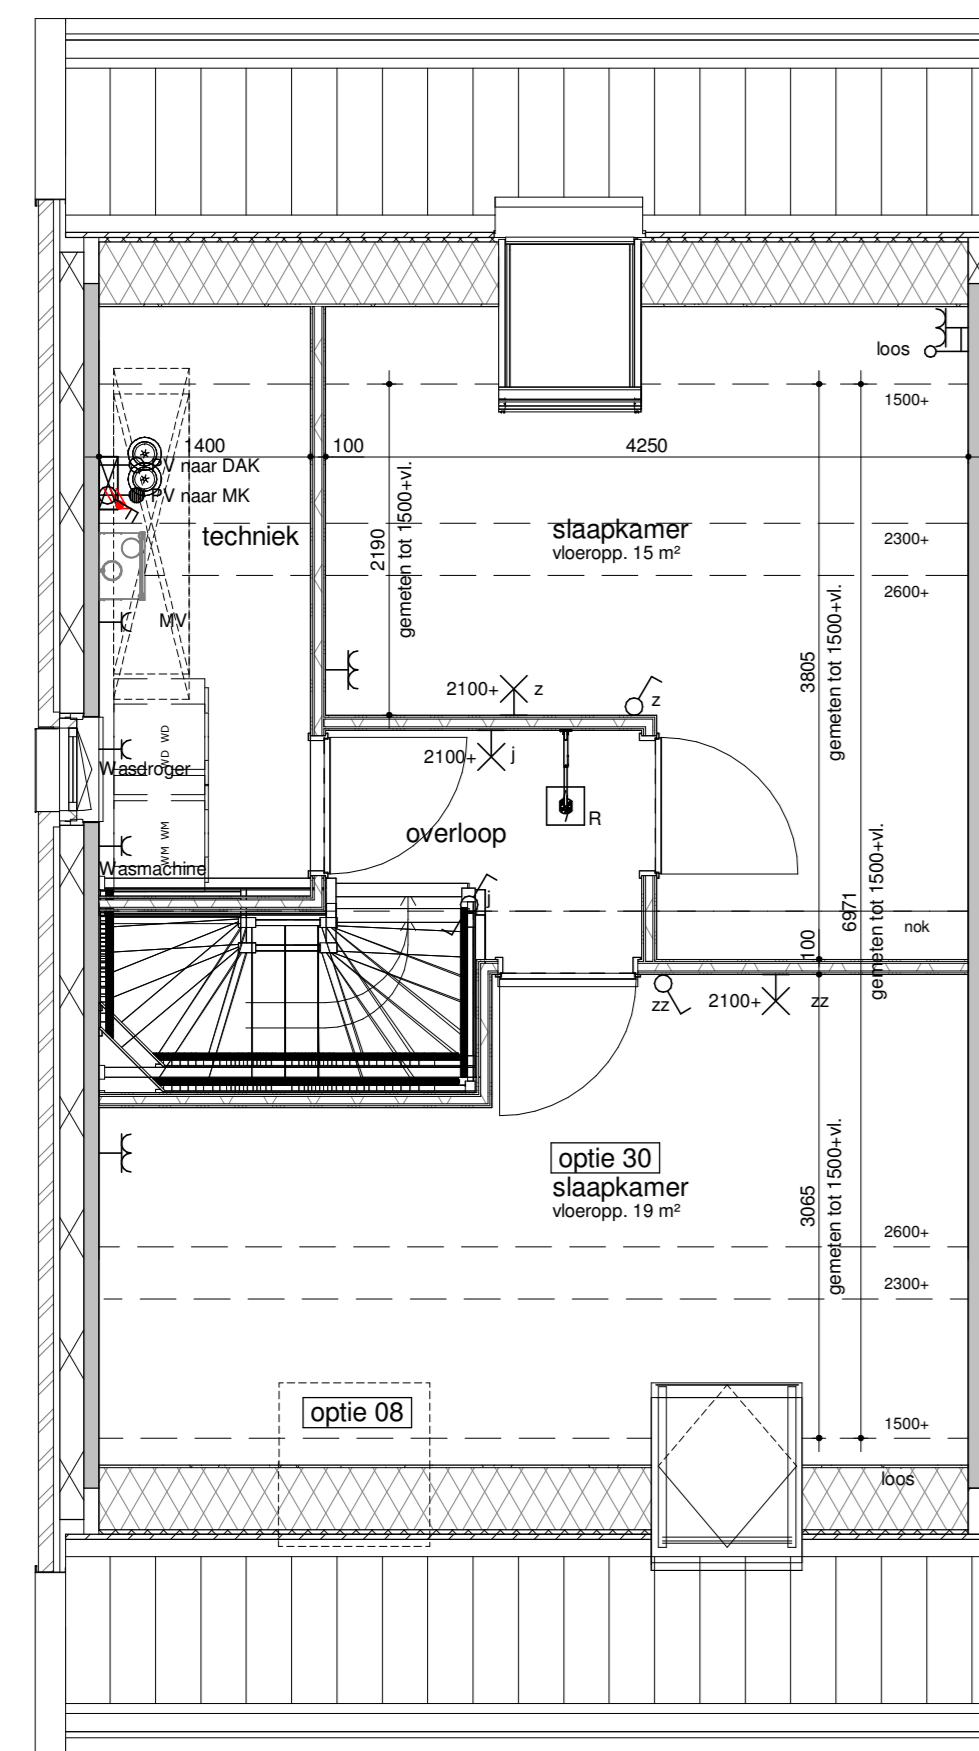

tweede verdieping - zolderindeling
1:50

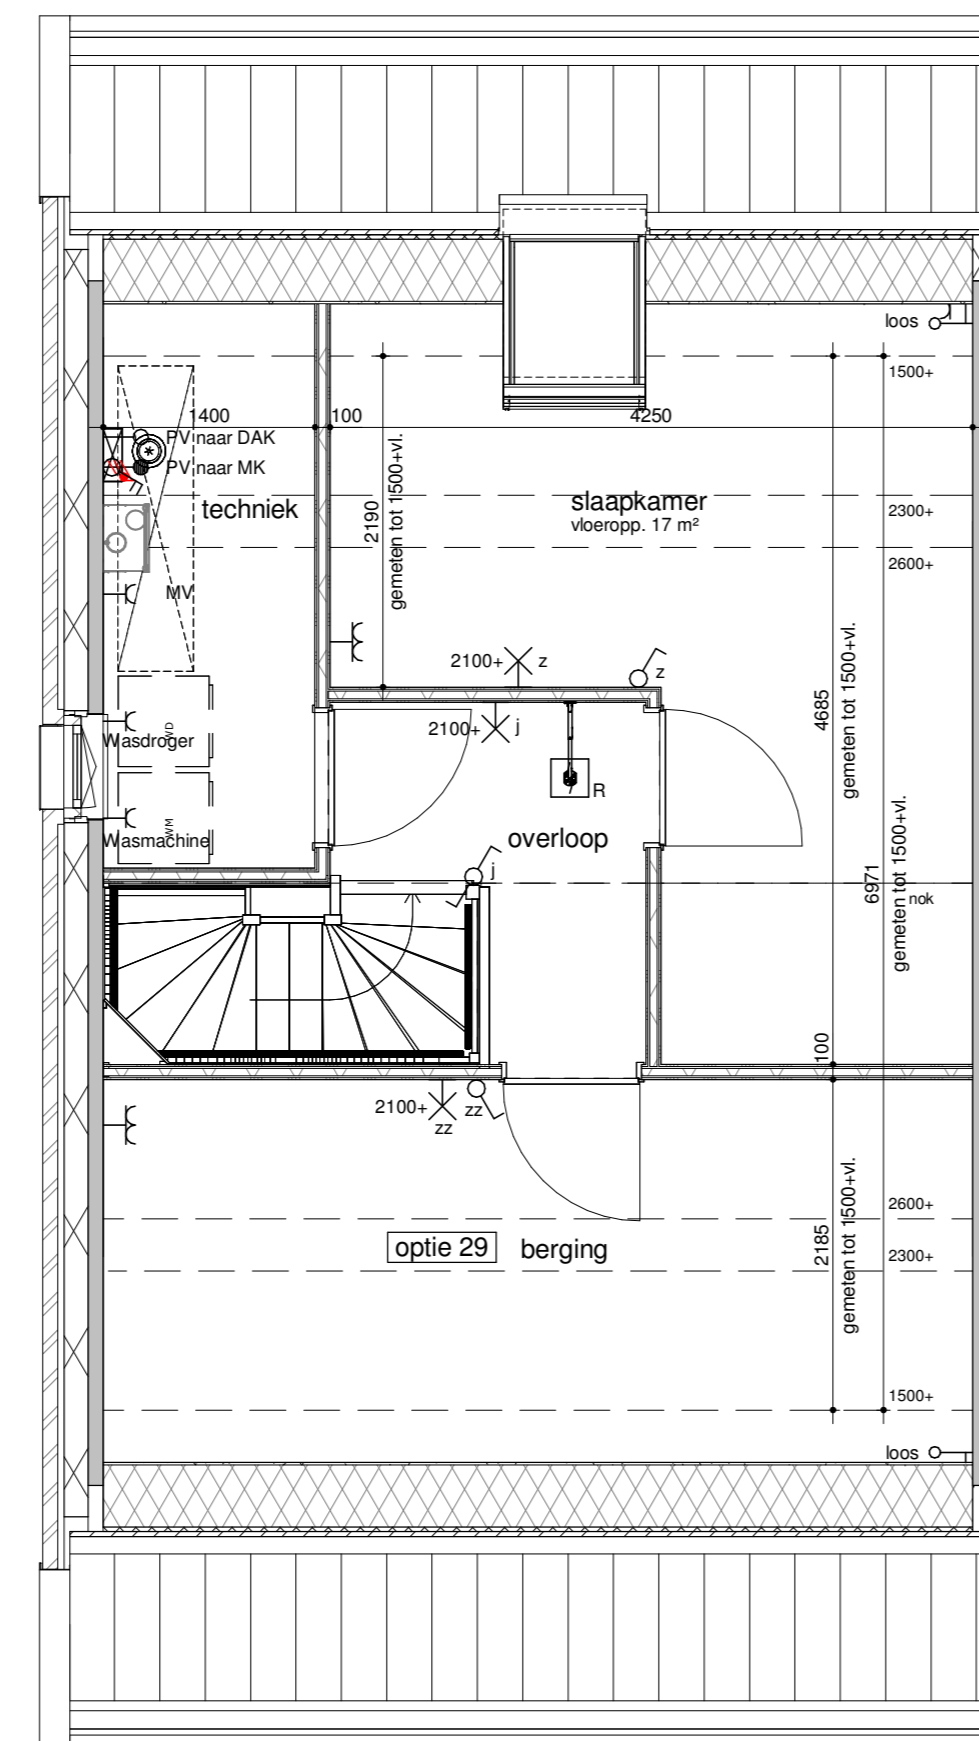

tweede verdieping - zolderindeling
1:50

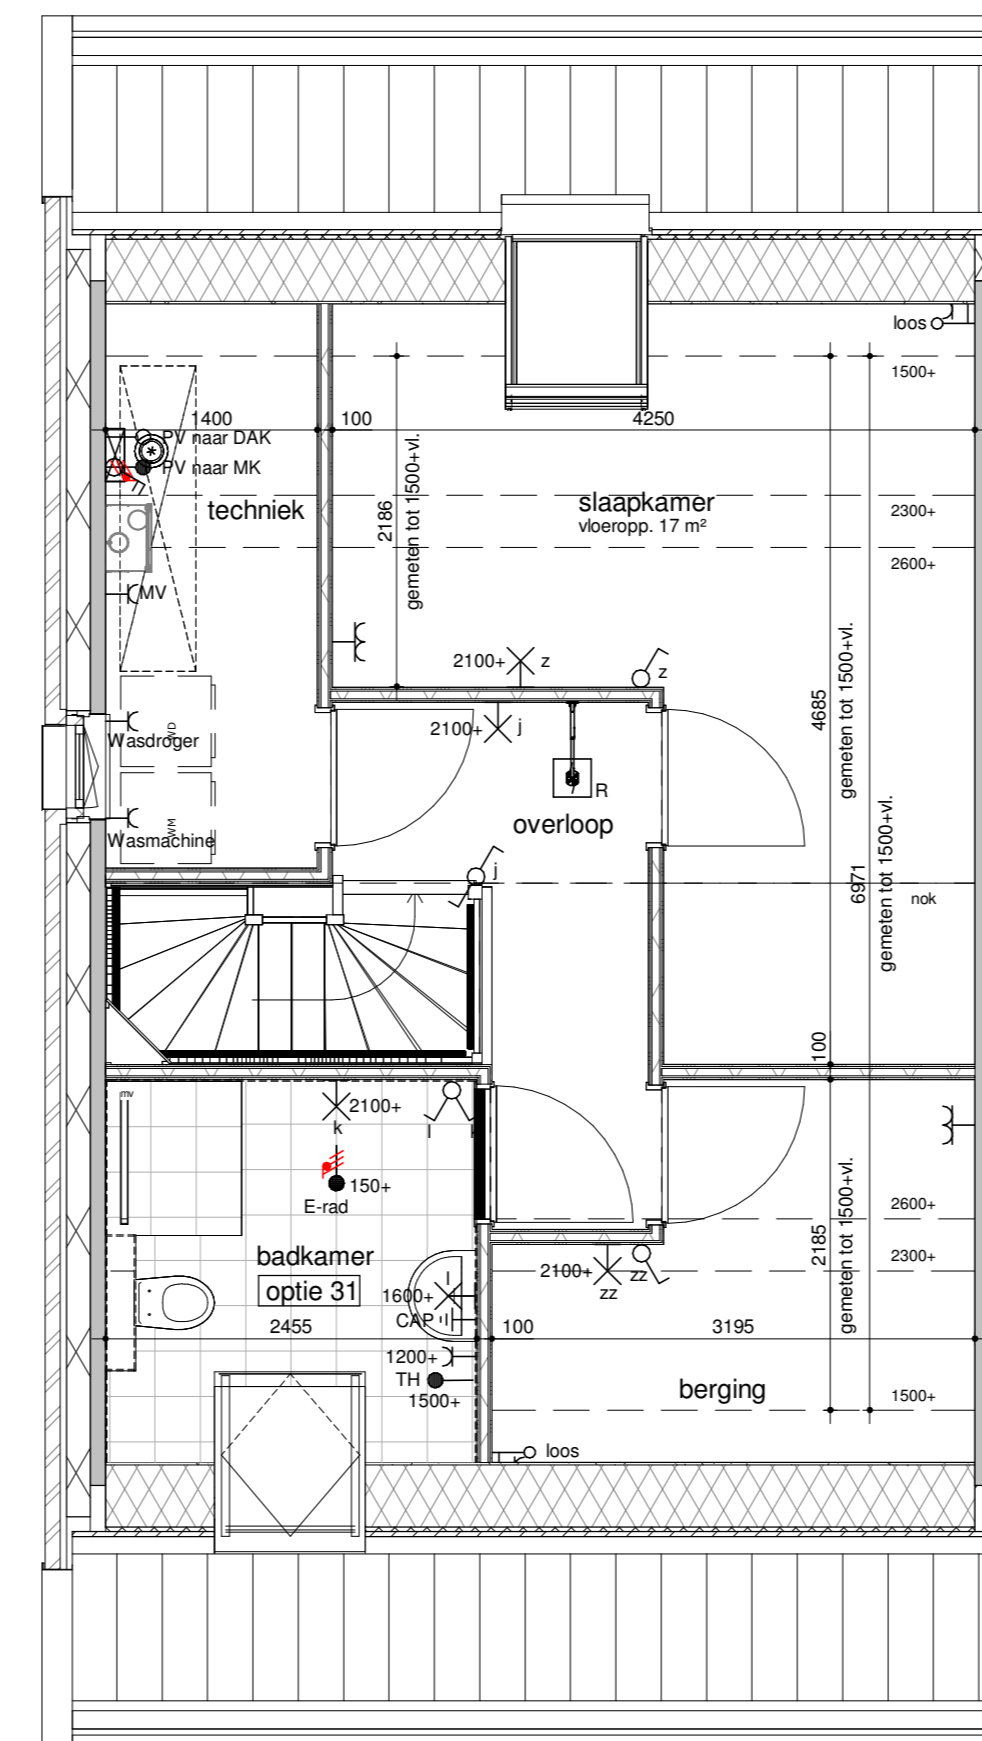

tweede verdieping - zolderindeling
1:50



achtergevel - 1200 uitbouw + dubbele deur
1:100



achtergevel - 2400 uitbouw
1:100

EVE Architecten
www.eve-bv.nl

Bedaux de Brouwer Architecten
www.bedauxdebrouwer.nl

Weusten Liedenbaum Architecten
www.weustenliedenbaum.nl

Buitenoord - Wageningen, Fase 5b en 6b
optieblad 2-onder-1-kapwoningen

Bloknr.: nvt
Werknnummer: 18-2019F5/6b

datum: 24-06-2021
wijziging:

tek.nr.: BA/VK.303
schaal: 1:50/1:100
formaat: A0

getekend: WLA

Trebbe Wonen
Postbus 250
8000 AG Zwolle

telefoon 088 259 00 00



definitief