

TREBBE
ONTWIKKELT EN BOUWT

[illegible]

TREBBE
ONTWIKKELT EN BOUWT

Buitenvoeler op koude zijde!

slaapkamer 3
vloeropp. 8 m²


slaapkamer 1
vloeropp. 17 m²

overloop

badkamer

slaapkamer 2
vloeropp. 14 m²

Technical annotations include: Th (thermostat), Co2 (CO2 sensor), Loos (vent), k (kitchen), l (living), z (zoning), d (door), m (motion), n (night), E-rad 150+ (radiant heating), CAP (circuit breaker), o (outlet), and various symbols for doors, windows, and furniture. Green boxes highlight values 650 and 350.

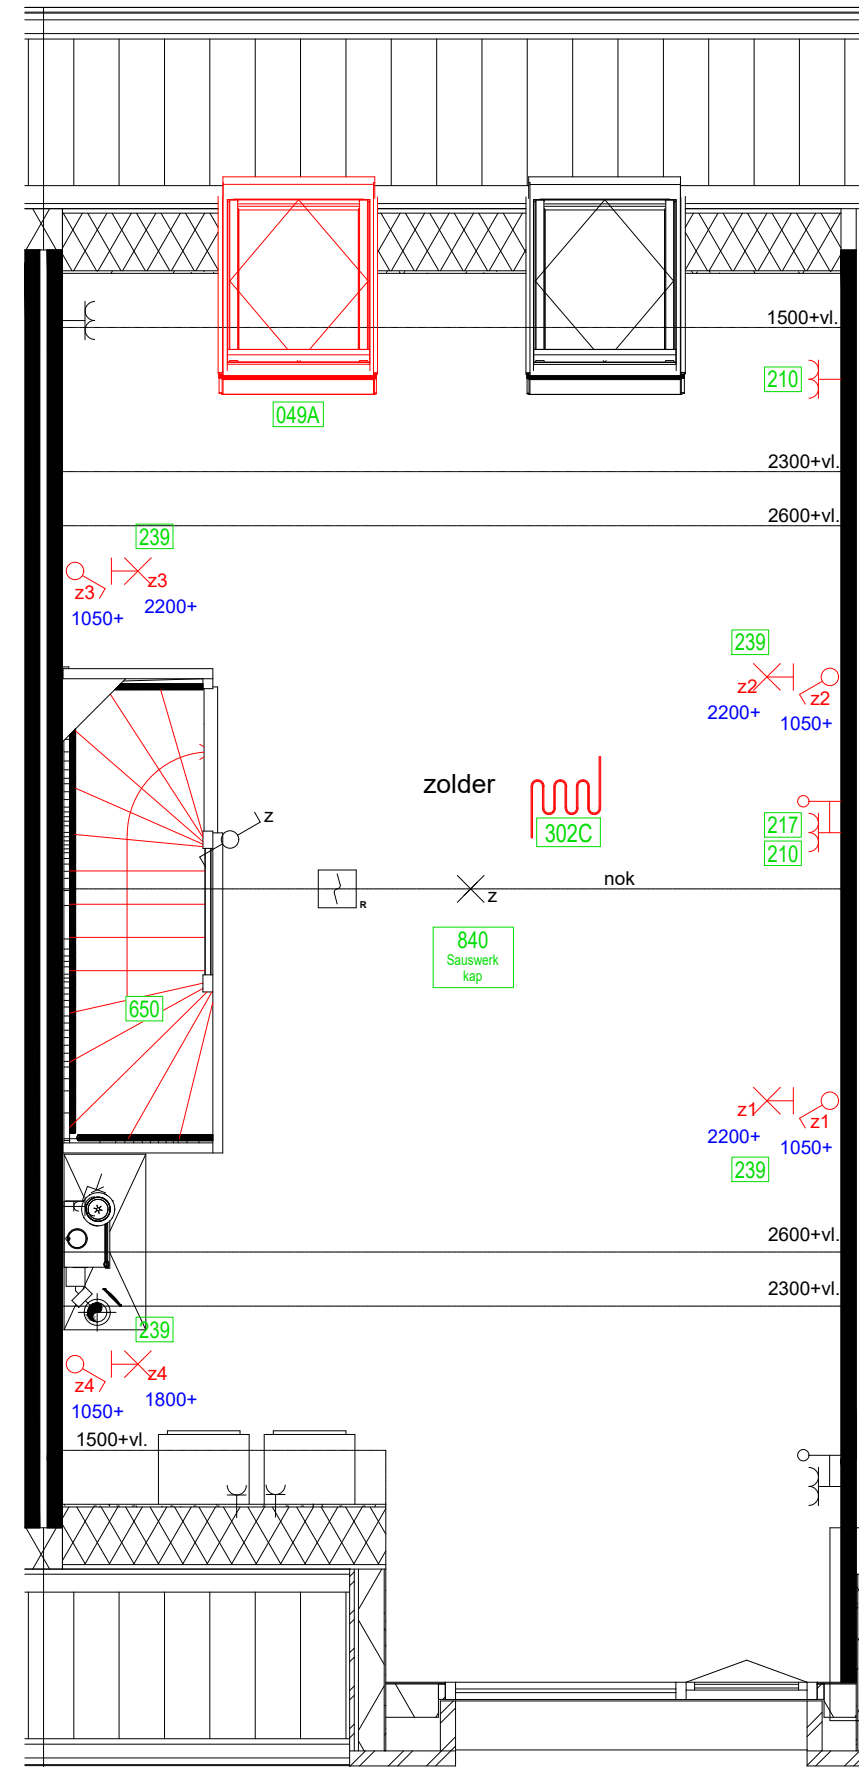


Werk: Buitenoord Wageningen
Onderdeel: Koperstekening
Werknr.:
Datum: 2-11-2020 Vers: -
Schaal: 1:50
Formaat: A3




BN: 121 GEVELS

Bouwnummer 121

- totaal 18 pv-panelen
- totaal 18 optimizers

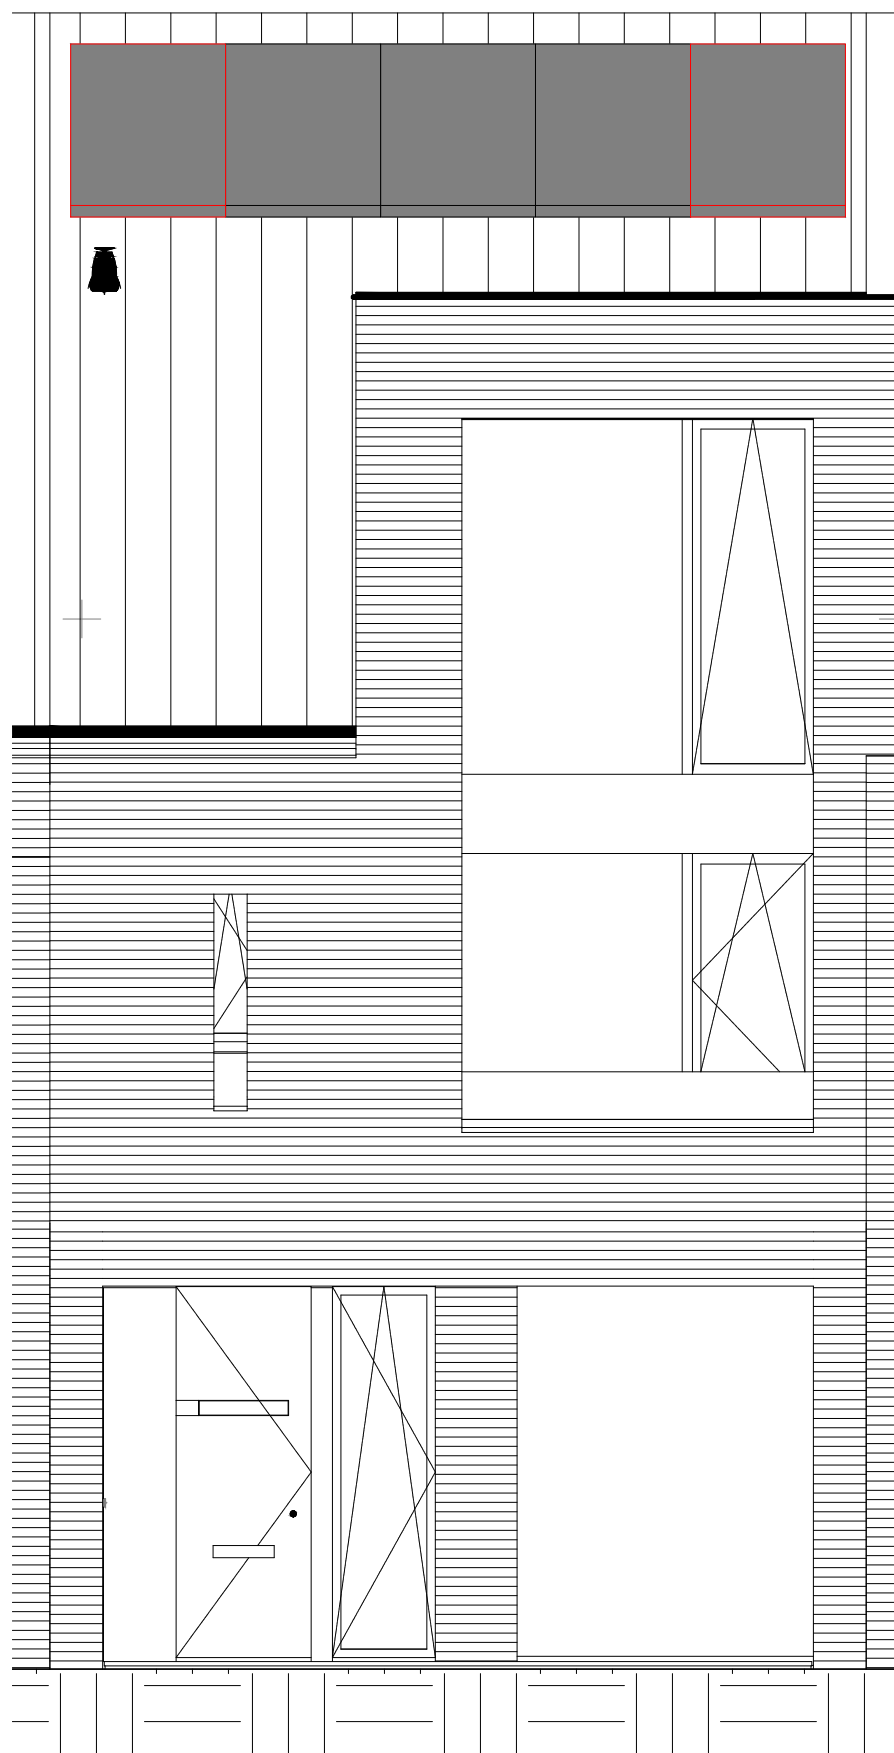

Voorgevel

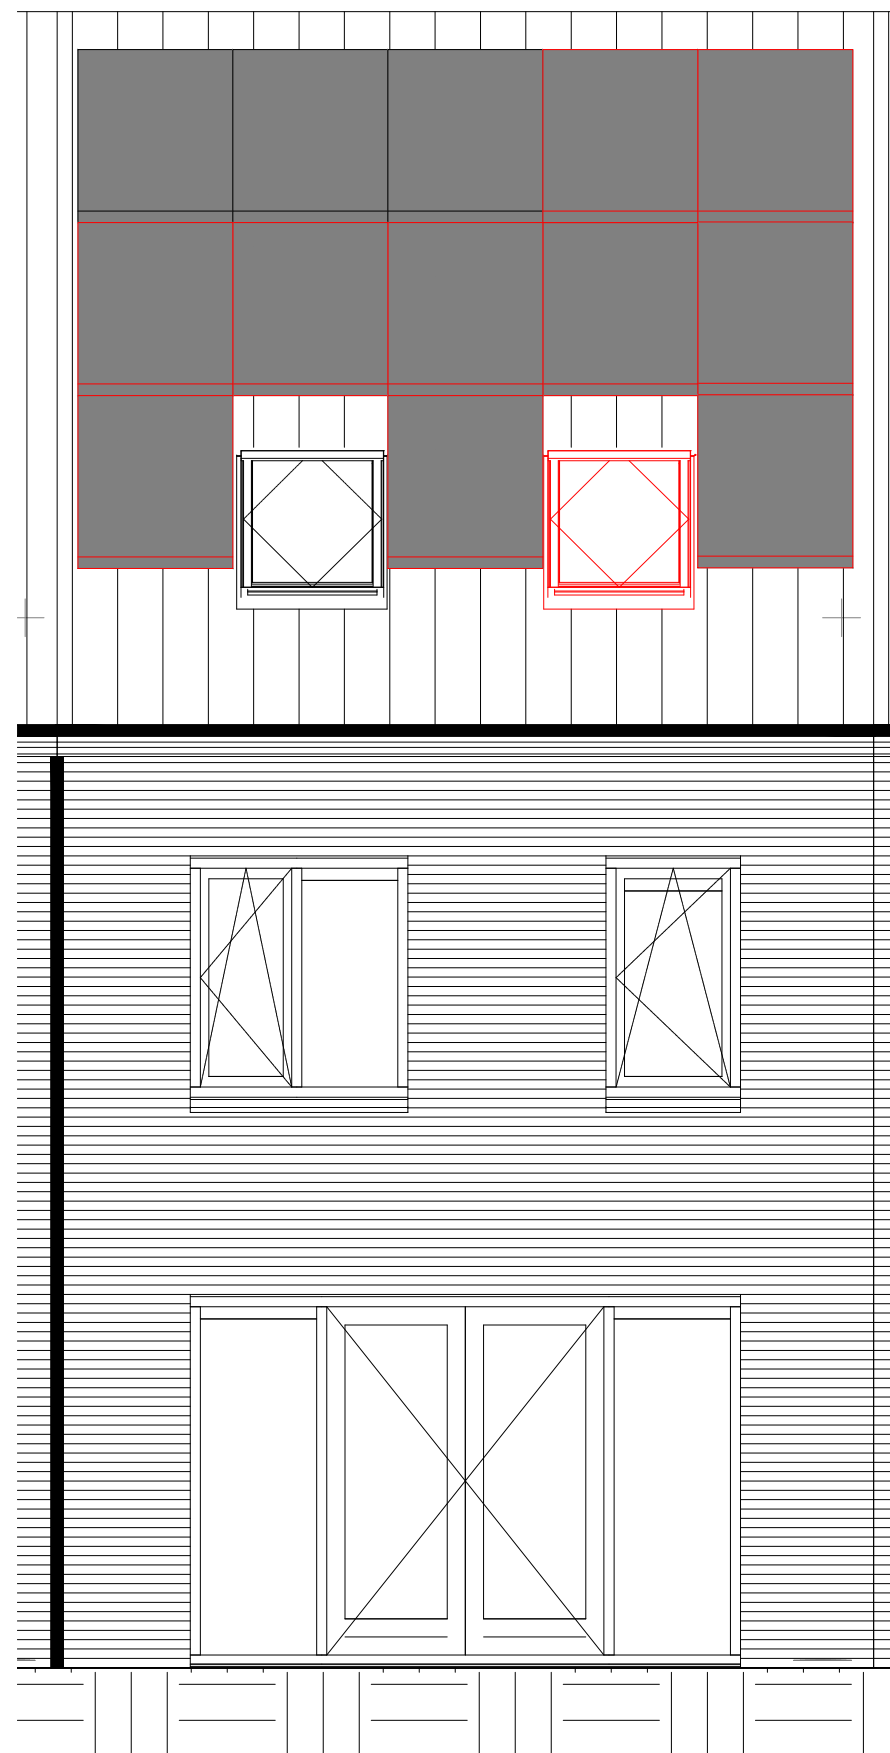

Achtergevel