


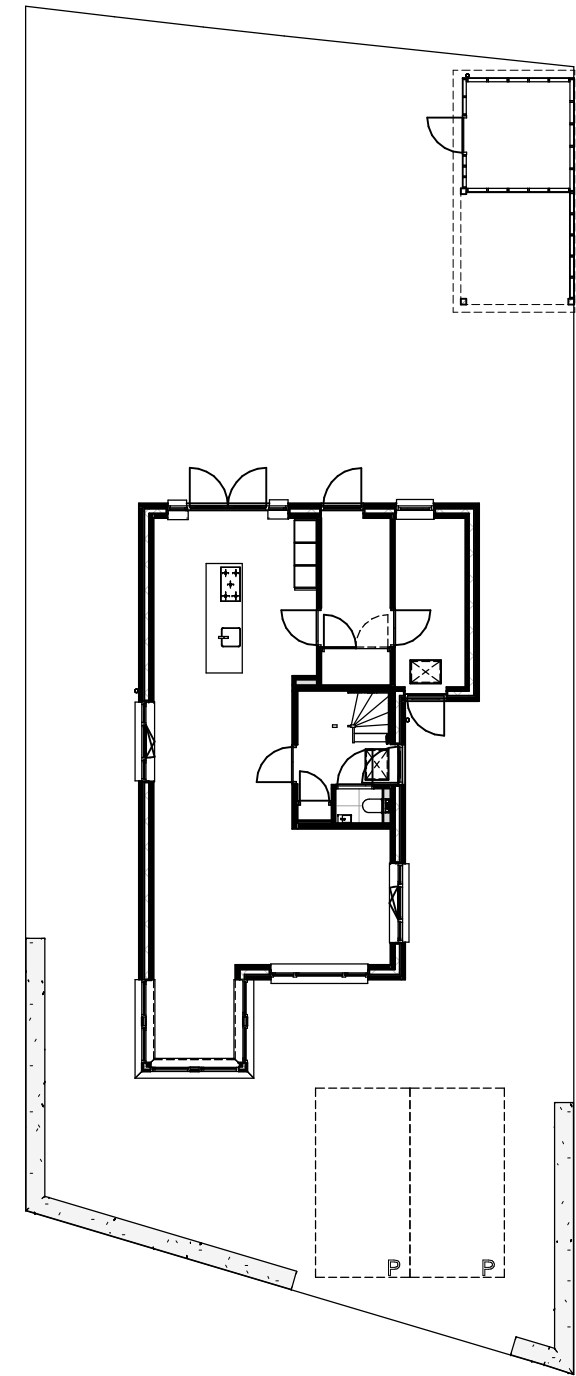

Woningtype A - BNR 04

RENVOOI BOUWKUNDIG

constructieve wanden en buitenwanden
lichte scheidingswanden
thermische isolatie
dakafwerking riet
dakafwerking pannen

dm 902

kr.

gestreept = raam / deur naar binnen draaiend

getrokken = raam / deur naar buiten draaiend

binnendeurkozijn, hout, dagmaat 902mm

RENVOOI W-INSTALLATIES

ruimte v.v. vloerverwarming
buitenkraan
toevoerpunt plafond mechanische ventilatie
afvoerpunt plafond mechanische ventilatie
designradiator (electrisch)
VVW vloerverwarmingverdeler
WP warmtepomp
BO boiler
WTW warmteterugwin-unit

Posities en aantallen zijn indicatief

Posities en aantallen zijn indicatief

SITUATIE

Bruto inhoud 797m³

Gebruiksoppervlakte rieten kap	
00 begane grond	86 m²
01 eerste verdieping	73 m²
02 tweede verdieping	31 m²
	189 m²

RENVOOI E-INSTALLATIES

Aantal	Symbol	Omschrijving
9		Aansluitpunt 1 fase, nul en beschermingscontact
1		Aansluitpunt data
4		Aansluitpunt niet bedraad
1		Aansluitpunt perilex 2 fasen
1		Aardmat
1		Bel
1		Centraal aardpunt
21		Centraaldoos met lichtpunt
16		Contactdoos 1-voudig met beschermingscontact
1		Contactdoos 1-voudig met beschermingscontact, waterdicht
2		Contactdoos 2-voudig met beschermingscontact
33		Contactdoos 2-voudig met beschermingscontact in 2 inbouwdozen
1		Drukknop
3		Melder, rook, optisch
16		Schakelaar, 1-polig
2		Schakelaar, serie-
12		Schakelaar, wissel-
6		Thermostaatleiding, bedraad
1		Verdeelinrichting

KuiperBouw

Westervoortsedijk 95a
6827 AW Arnhem
Postbus 48
6800 AA Arnhem
Tel (026)4430243
info@kuiperarnhem.nl
www.kuiperarnhem.nl

Project

Nieuwbouw 5 woningen fase 3
Buitenoord te Wageningen

Omschrijving

Verkooptekening
Woningtype A
BNR 04 - Voorblad

Schaal

1:200/1000

Formaat

A3

Datum

26-11-2021

Versie


2

Status

Definitief

Tekeningnummer

290-0-004

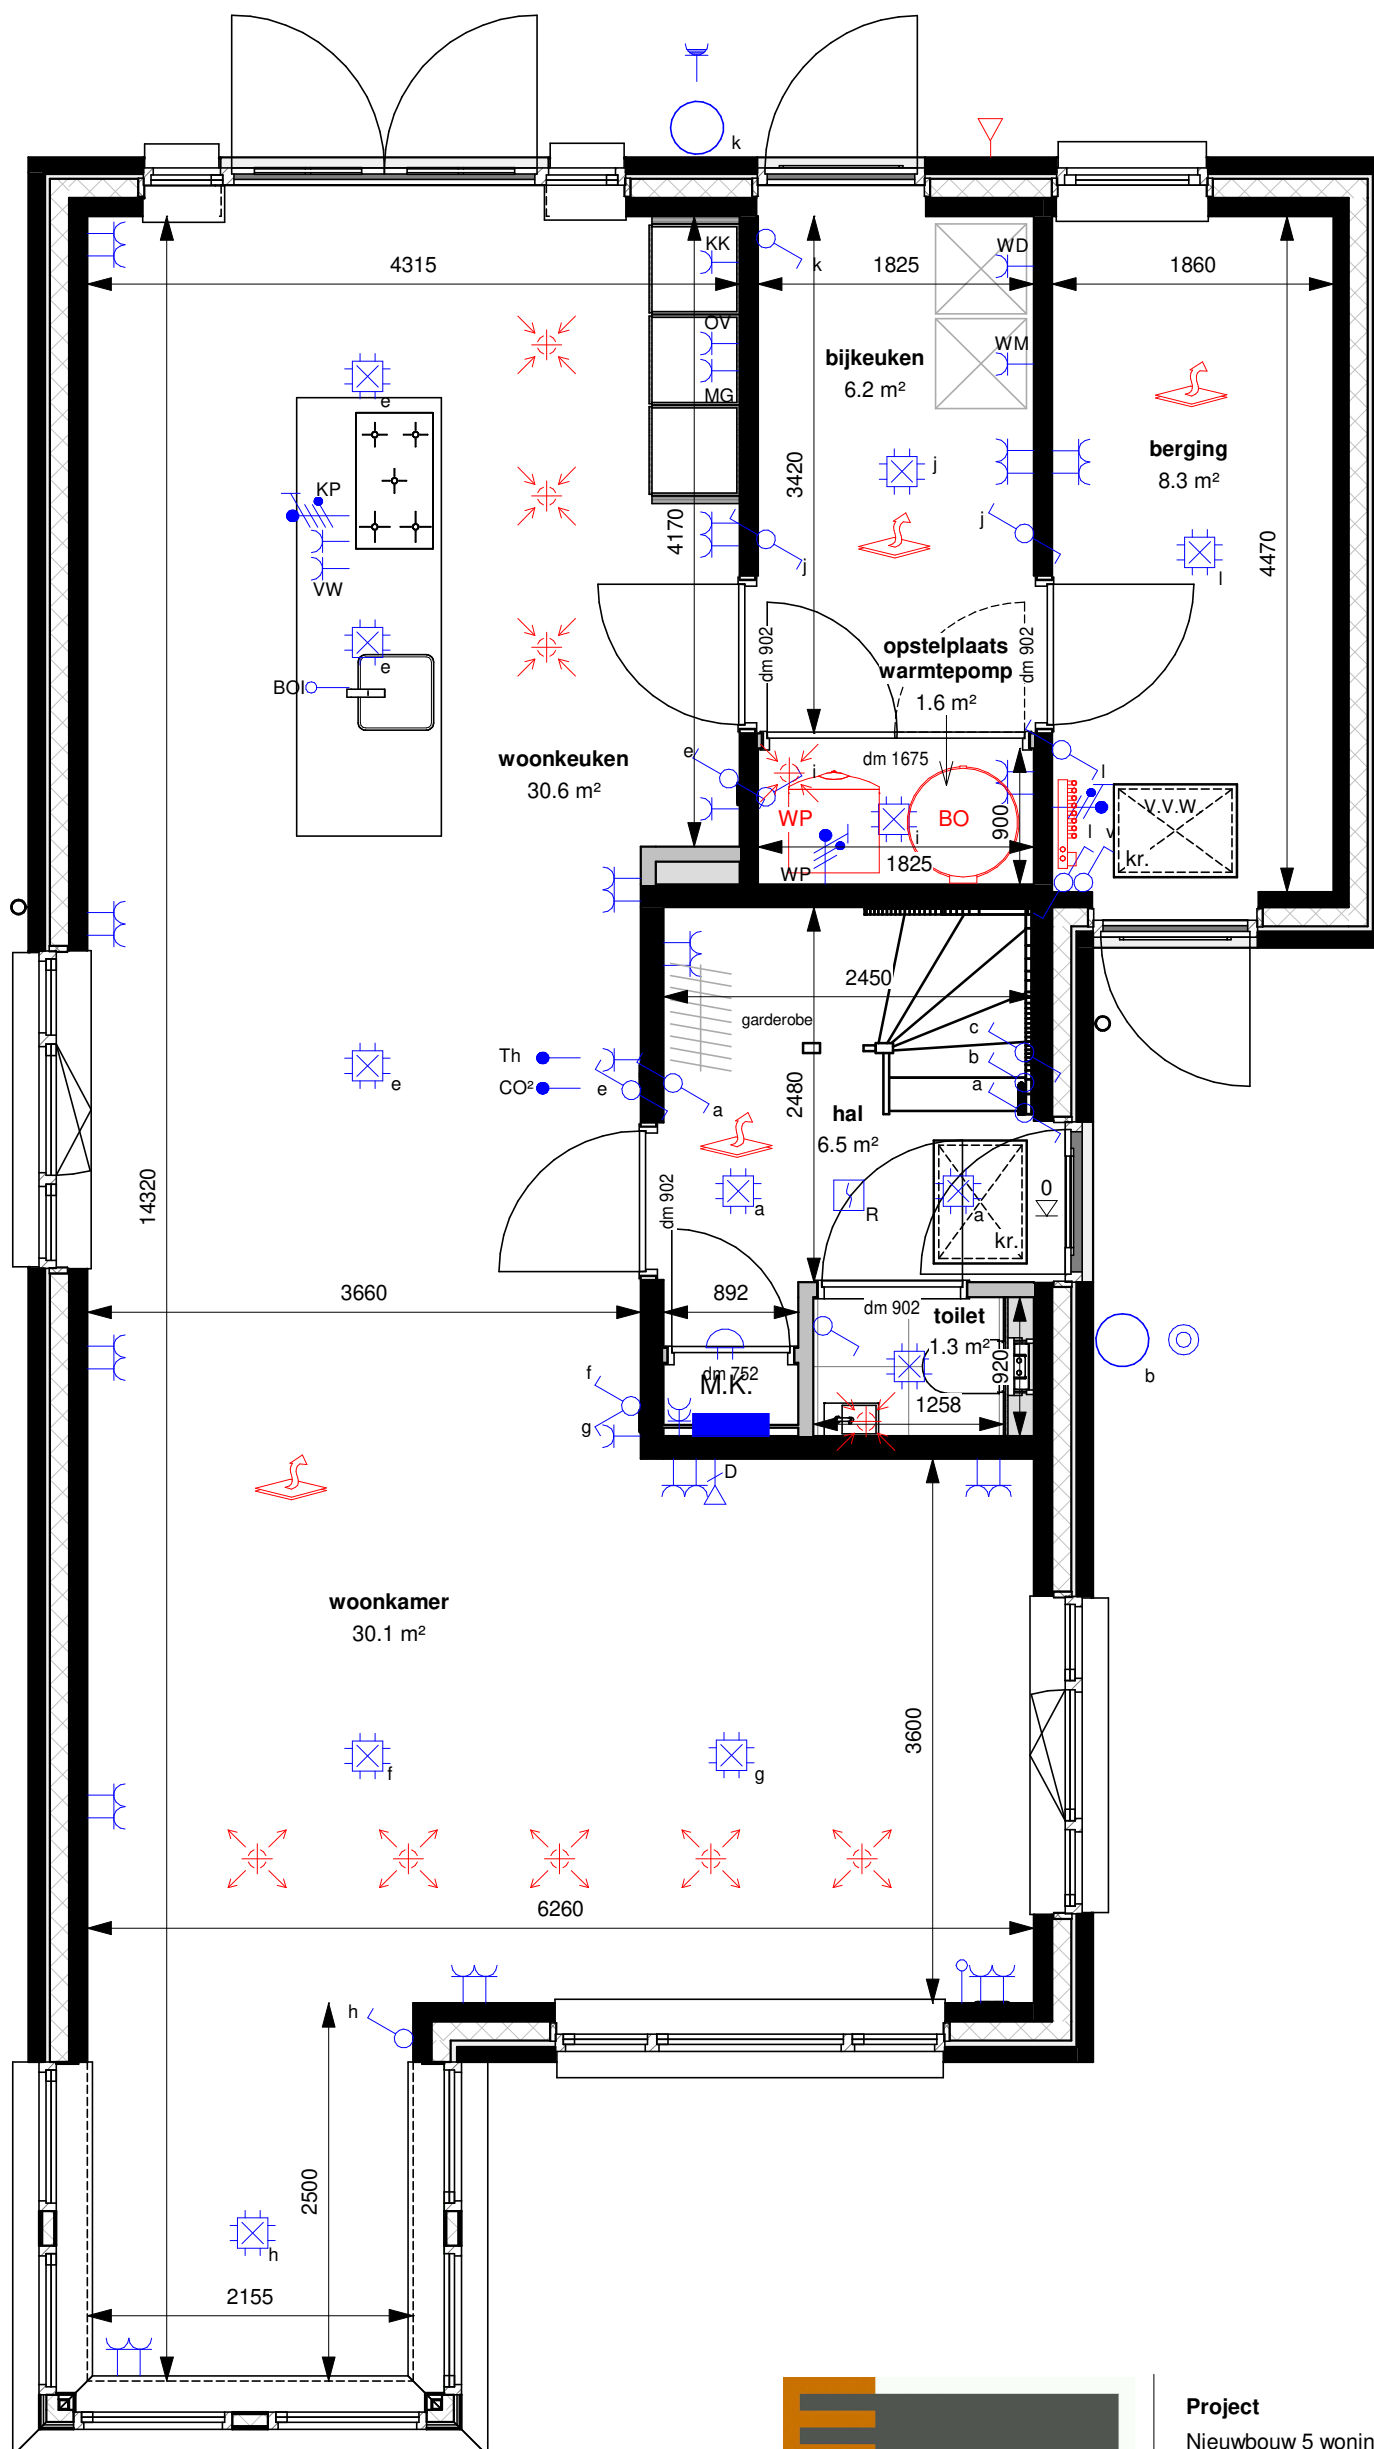

Westervoortsedijk 95a
6827 AW Arnhem
Postbus 48
6800 AA Arnhem

Tel (026)4430243

info@kuiperarnhem.nl
www.kuiperarnhem.nl



Project

Nieuwbouw 5 woningen fase 3
Buitenoord te Wageningen

Omschrijving

Verkooptekening
Woningtype A
BNR 04 - Begane grond

Schaal

1:50

Formaat

A3

Datum

26-11-2021

Versie


2

Status

Definitief

Tekeningnummer

290-0-004-01

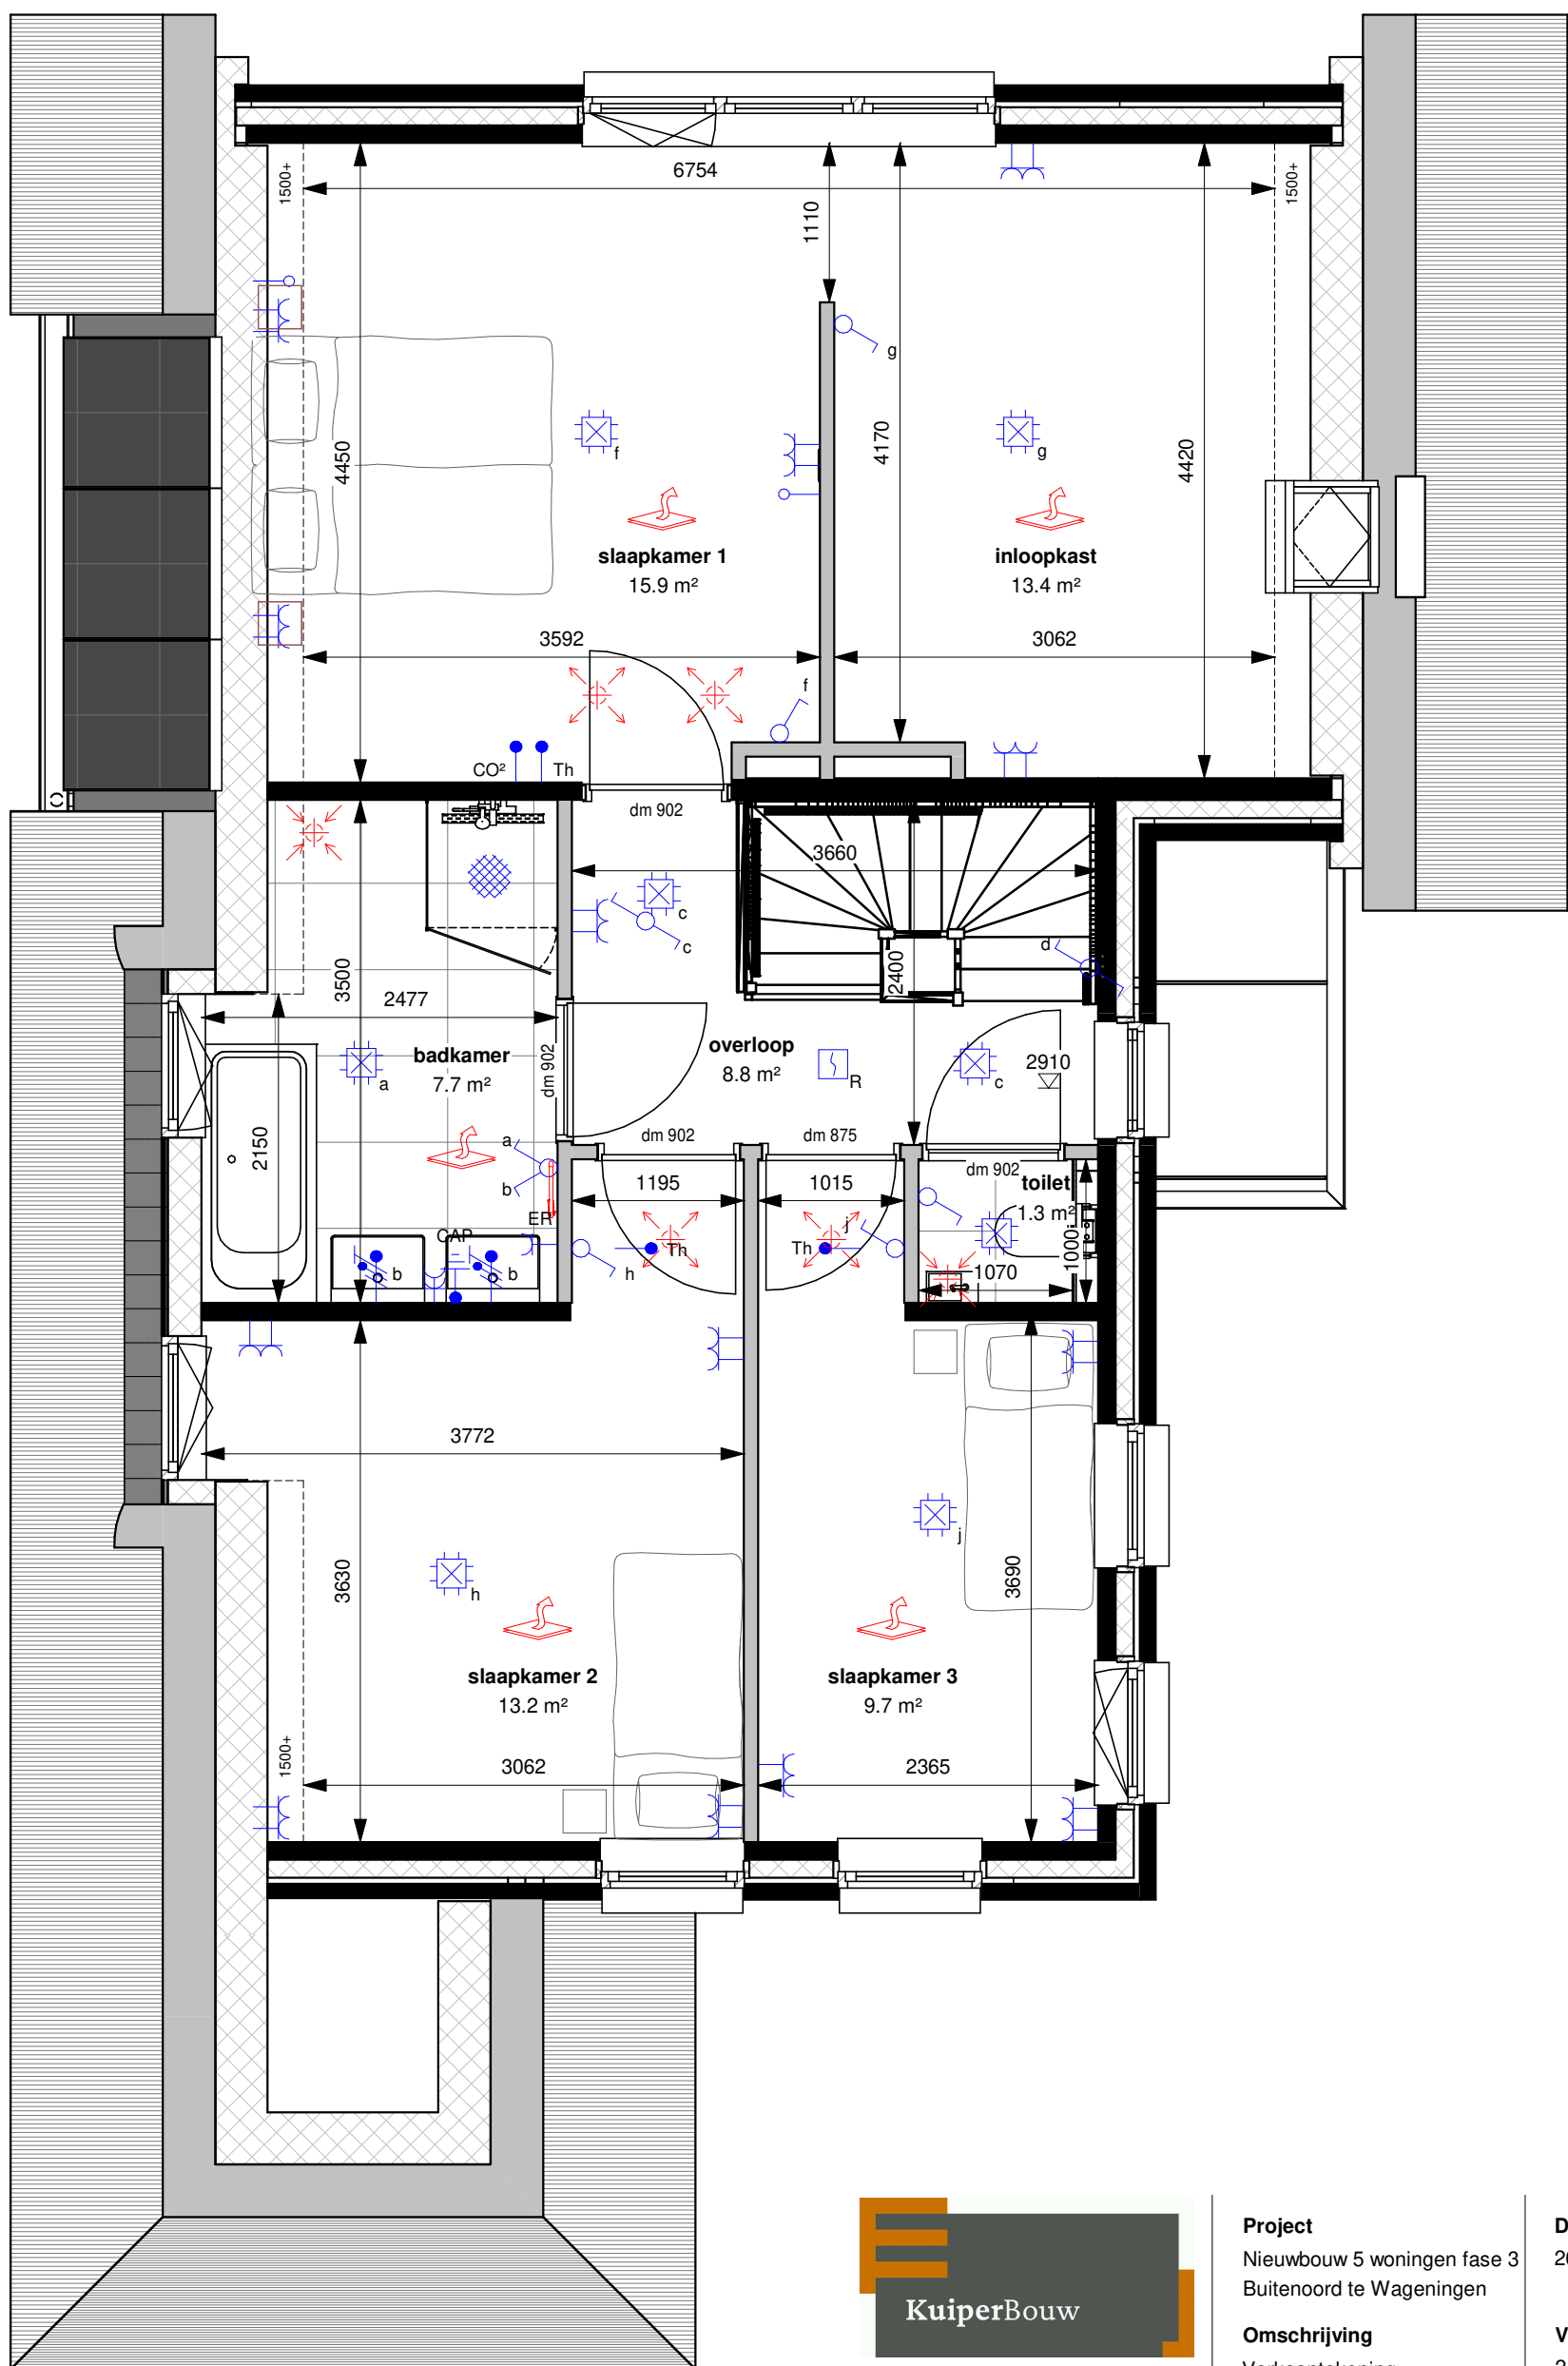

Westervoortsedijk 95a
6827 AW Arnhem
Postbus 48
6800 AA Arnhem

Tel (026)4430243

info@kuiperarnhem.nl
www.kuiperarnhem.nl



Project

Nieuwbouw 5 woningen fase 3
Buitenoord te Wageningen

Omschrijving

Verkooptekening
Woningtype A
BNR 04 - 1e verdieping

Schaal

1:50

Formaat

A3

Datum

26-11-2021

Versie


2

Status

Definitief

Tekeningnummer

290-0-004-02

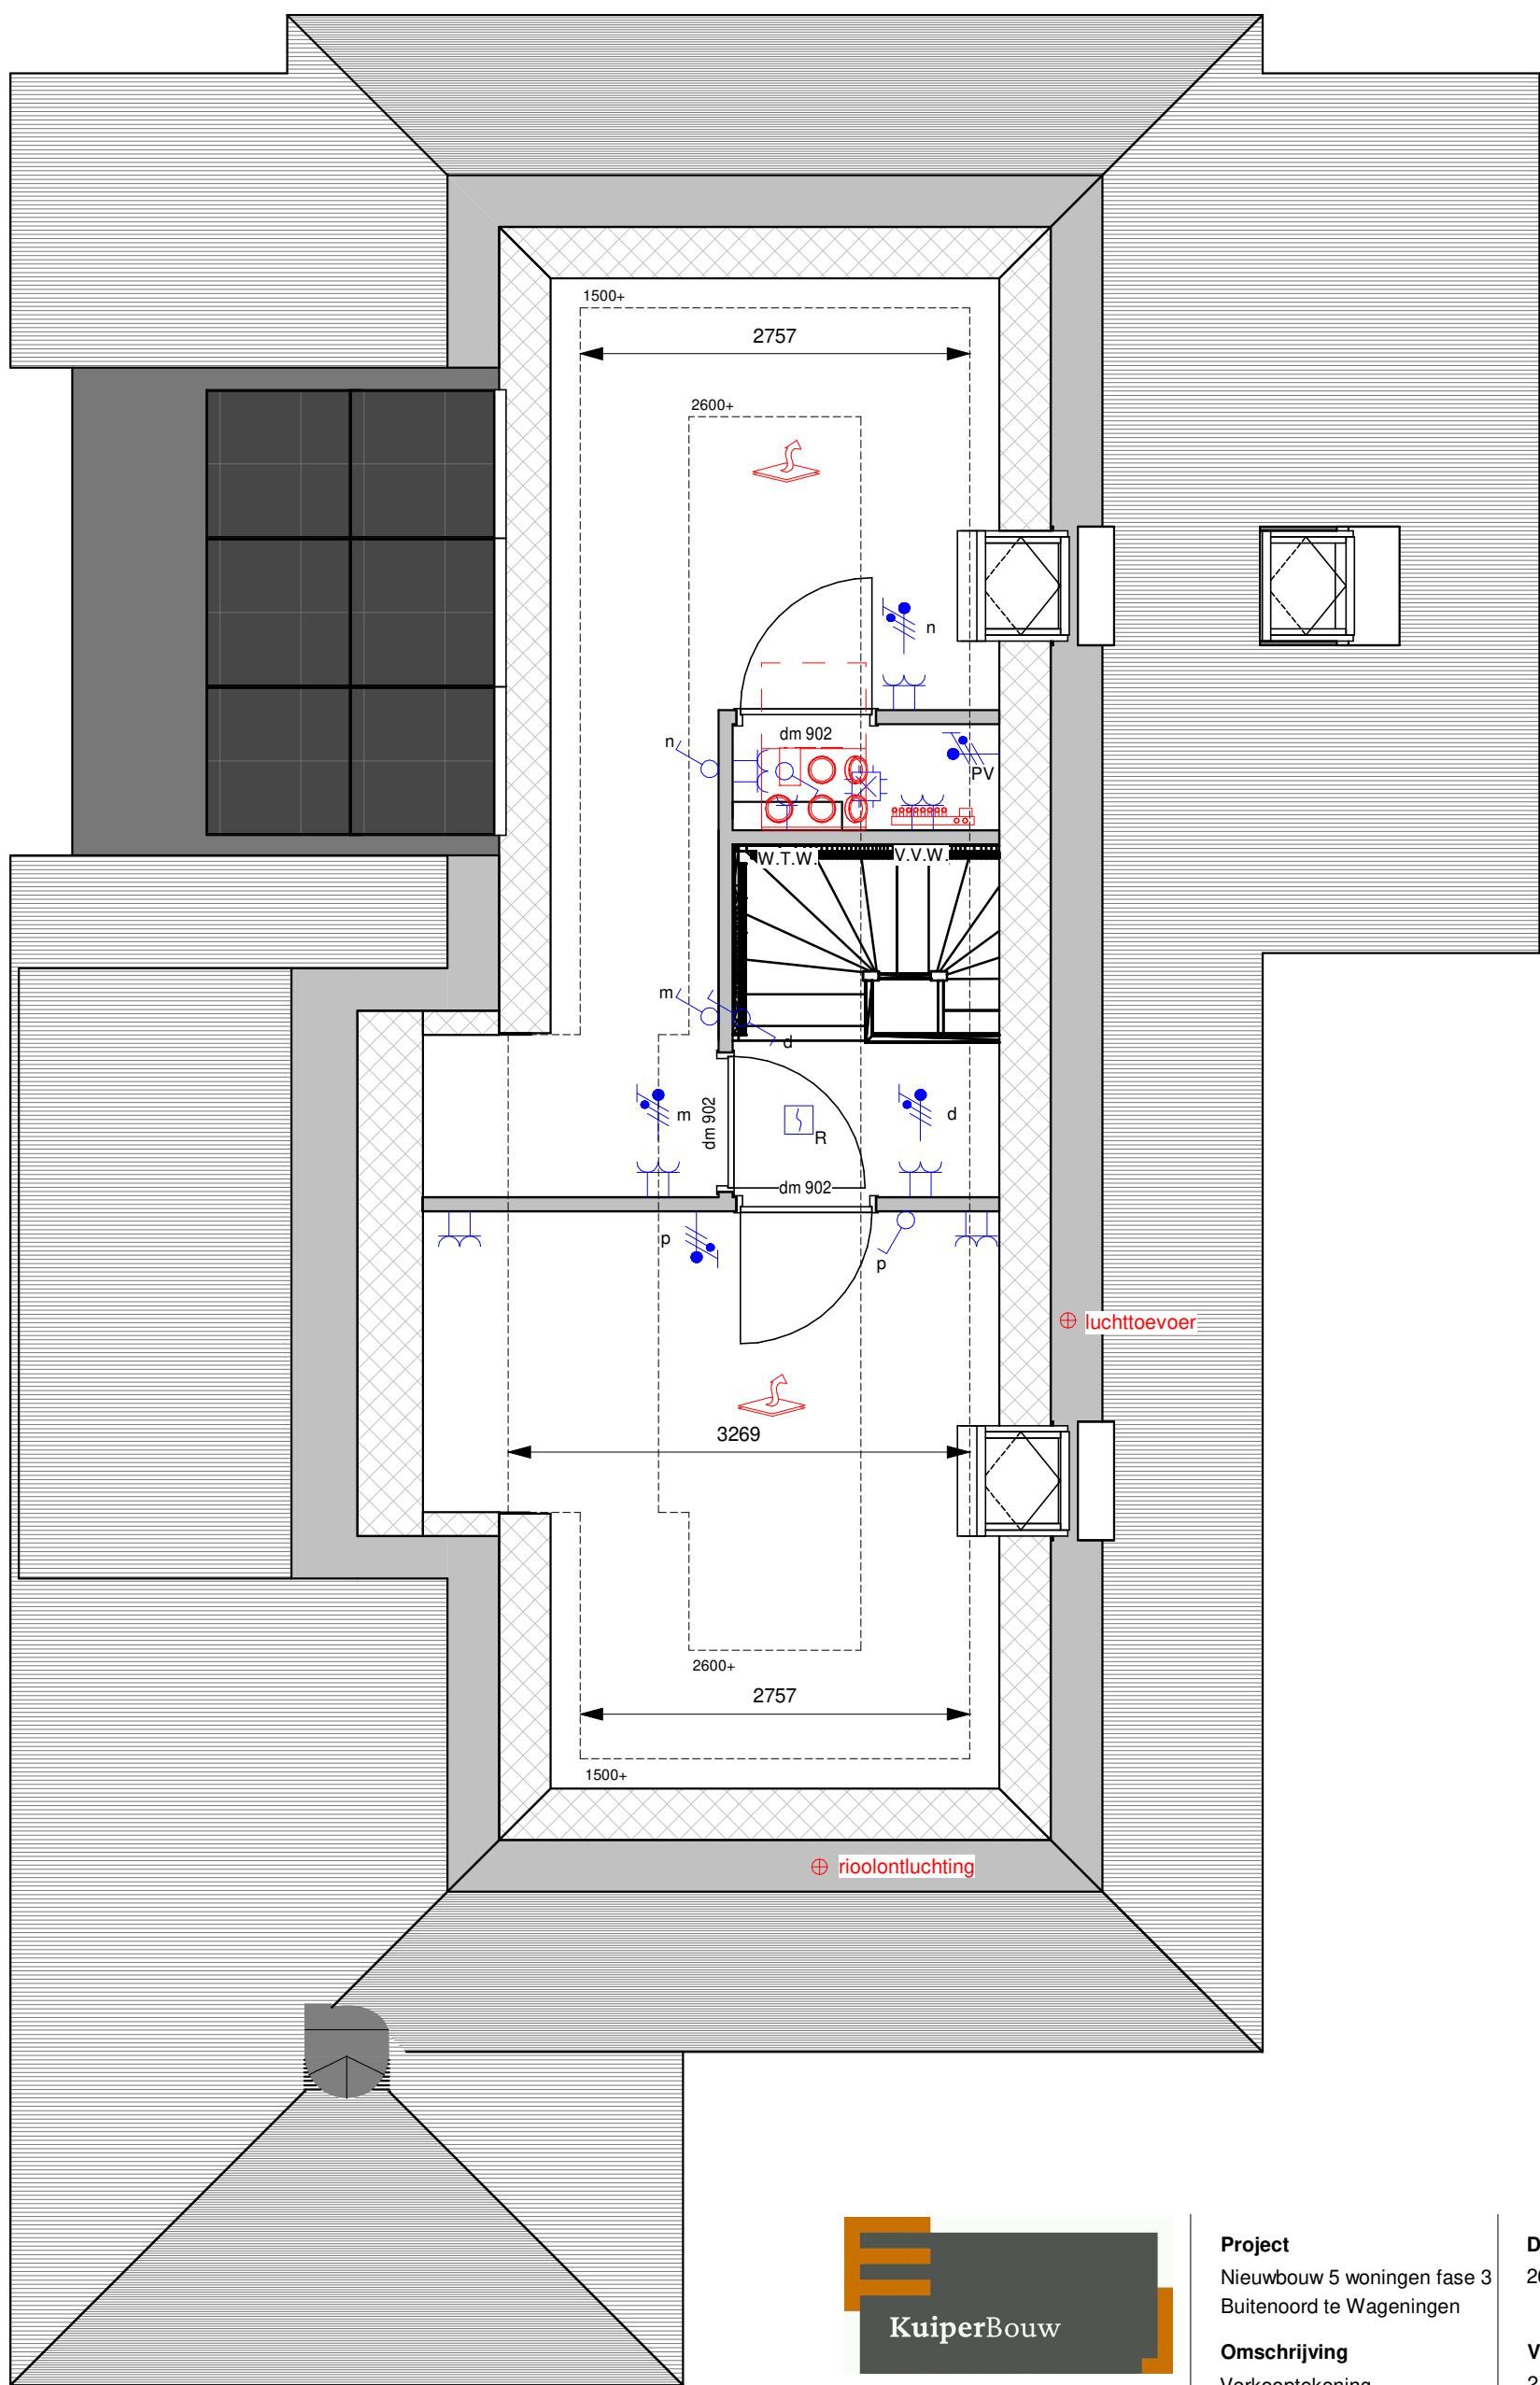

Westervoortsedijk 95a
6827 AW Arnhem
Postbus 48
6800 AA Arnhem

Tel (026)4430243

info@kuiperarnhem.nl
www.kuiperarnhem.nl



Project
Nieuwbouw 5 woningen fase 3
Buitenoord te Wageningen

Omschrijving
Verkooptekening
Woningtype A
BNR 04 - 2e verdieping

Schaal
1:50

Formaat
A3

Datum
26-11-2021

Versie
2

Status
Definitief

Tekeningnummer
290-0-004-03



Voorgevel



Rechter zijgevel



Achtergevel



Linker zijgevel



Westervoortsedijk 95a
6827 AW Arnhem
Postbus 48
6800 AA Arnhem

Tel (026)4430243

info@kuiperarnhem.nl
www.kuiperarnhem.nl



Project
Nieuwbouw 5 woningen fase 3
Buitenoord te Wageningen

Omschrijving
Verkooptekening
Woningtype A
BNR 04 - Gevels

Schaal
1:100


Formaat
A3

Datum
26-11-2021

Versie
2

Status
Definitief

Tekeningnummer
290-0-004-04

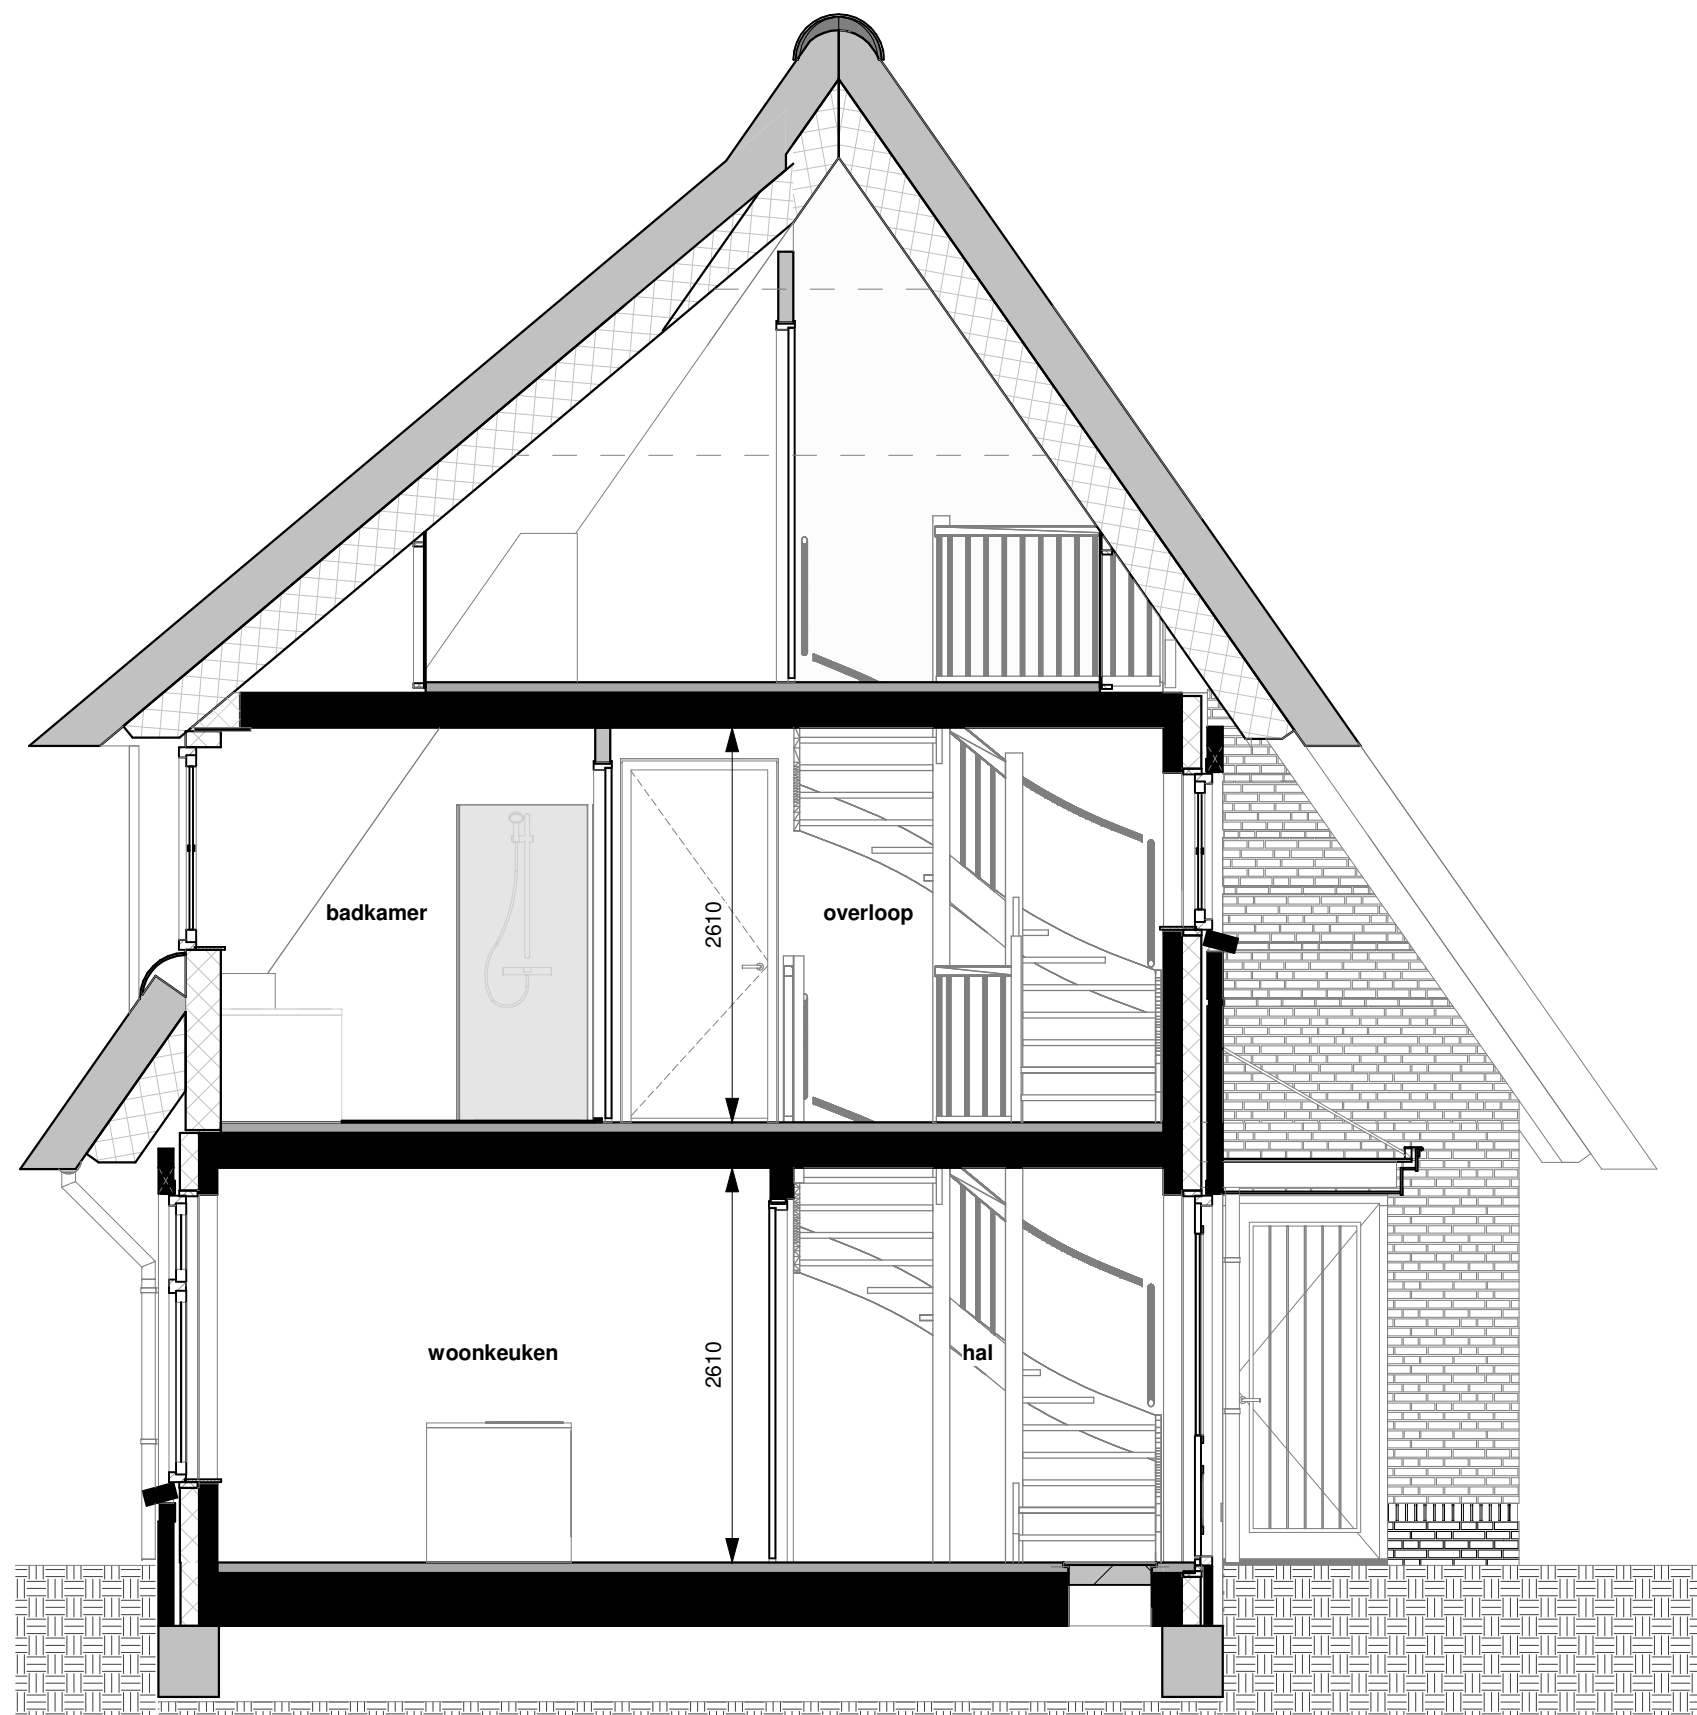

Doorsnede



Westervoortsedijk 95a
6827 AW Arnhem
Postbus 48
6800 AA Arnhem

Tel (026)4430243

info@kuiperarnhem.nl
www.kuiperarnhem.nl



Project
Nieuwbouw 5 woningen fase 3
Buitenoord te Wageningen

Omschrijving
Verkooptekening
Woningtype A
BNR 04 - Doorsnede

Schaal
1:50


Formaat
A3

Datum
26-11-2021


Versie
2

Status
Definitief

Tekeningnummer
290-0-004-05

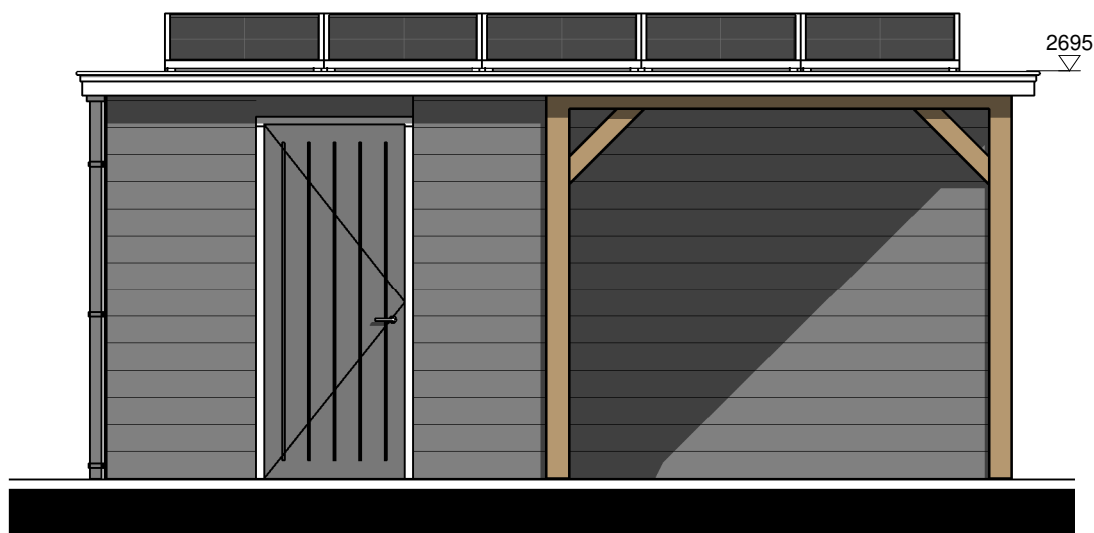


Voorgevel

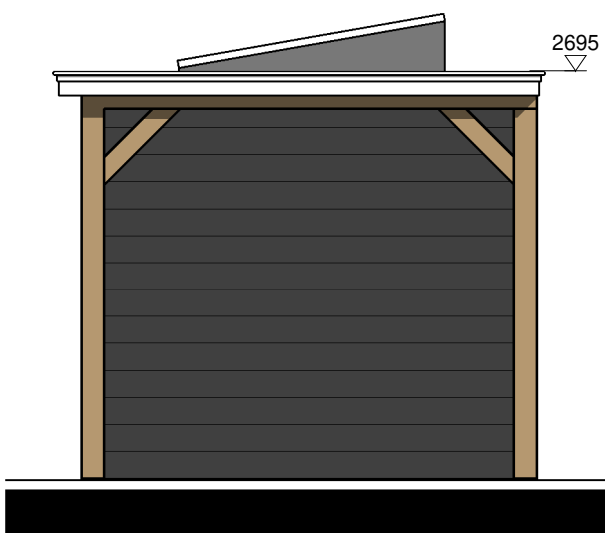


Rechter zijgevel



Achtergevel

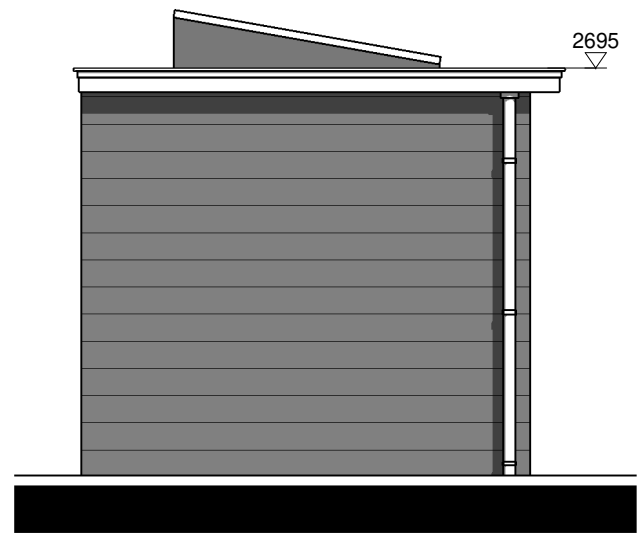

Linker zijgevel

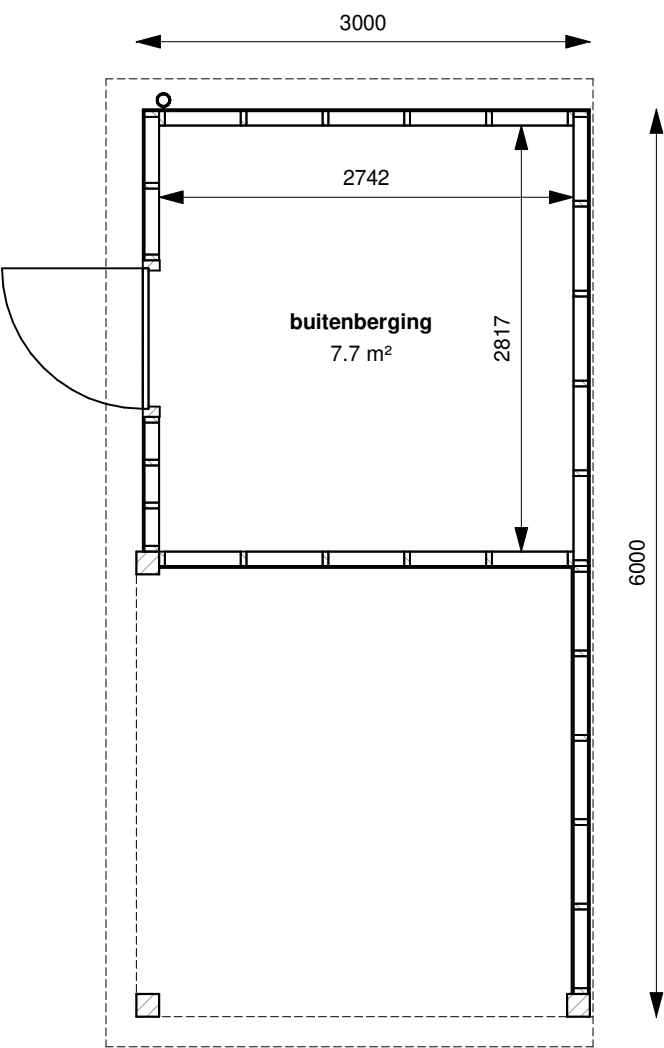

Begane grond



Westervoortsedijk 95a
6827 AW Arnhem
Postbus 48
6800 AA Arnhem

Tel (026)4430243

info@kuiperarnhem.nl
www.kuiperarnhem.nl



Project Nieuwbouw 5 woningen fase 3 Buitenoord te Wageningen	Datum 26-11-2021
Omschrijving Verkooptekening Woningtype A BNR 04 - Buitenberging	Versie 2
Schaal 1:50	Status Definitief
Formaat A3	Tekeningnummer 290-0-004-06