




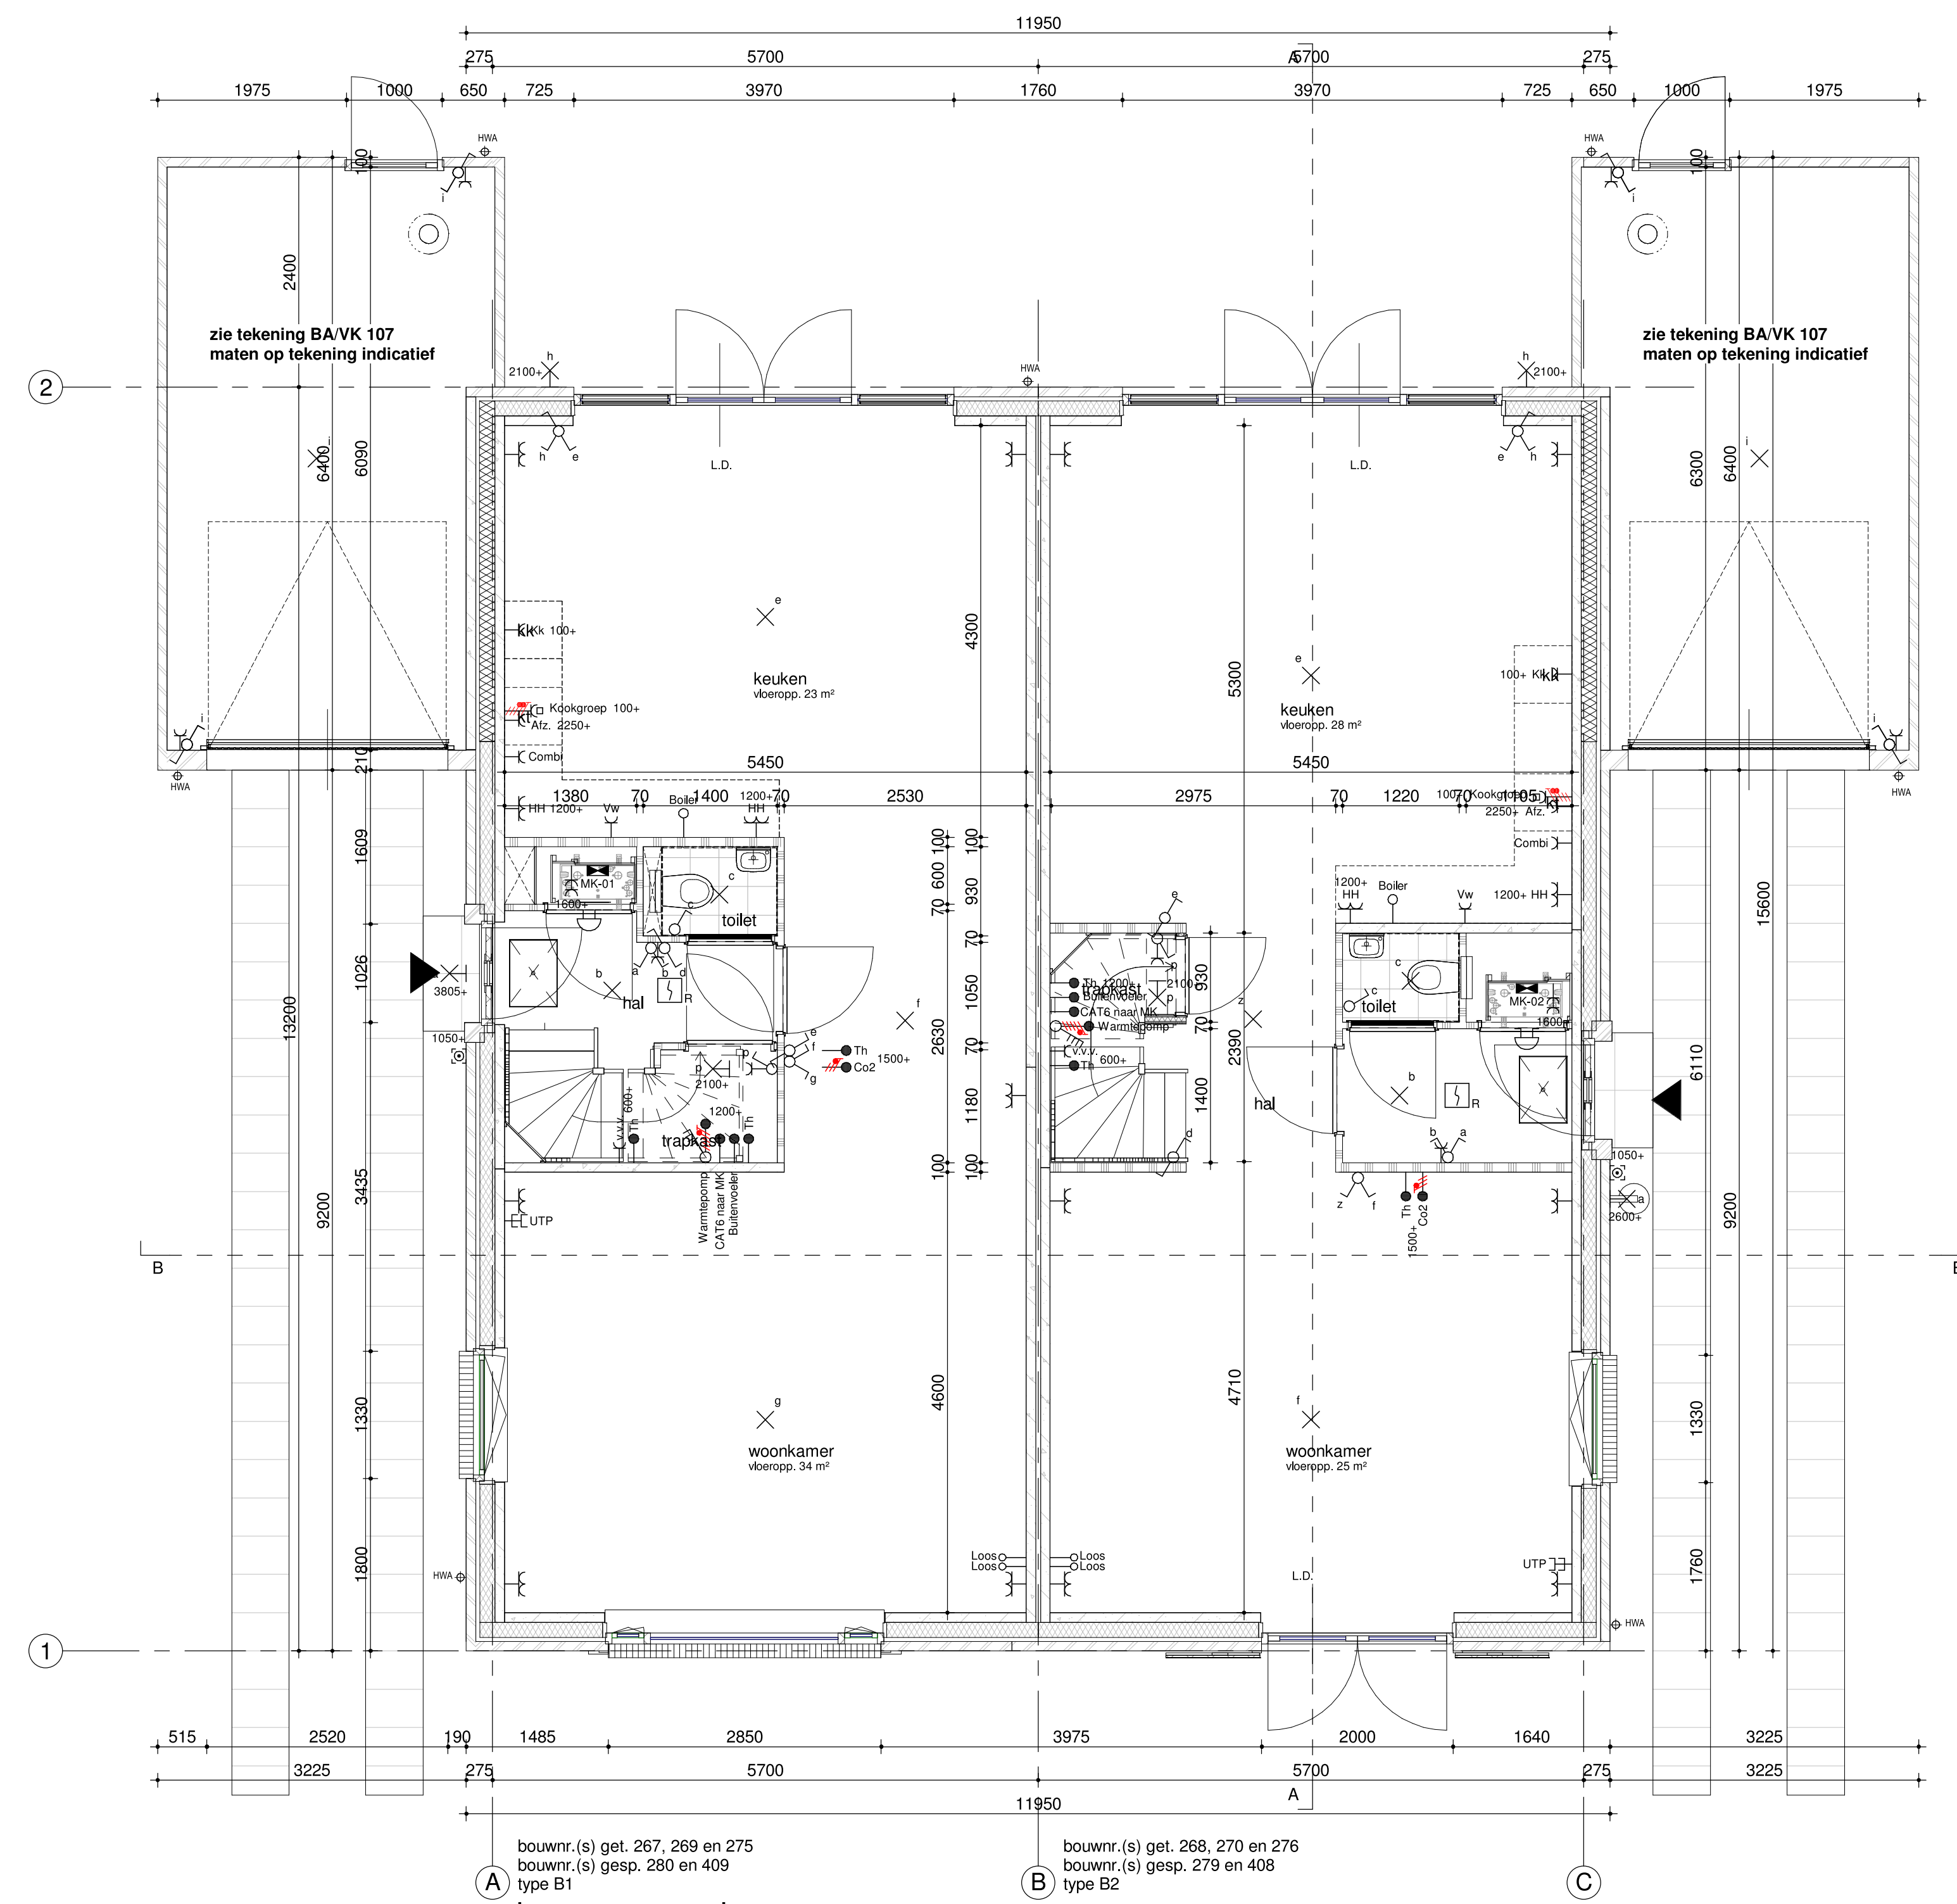


1:50

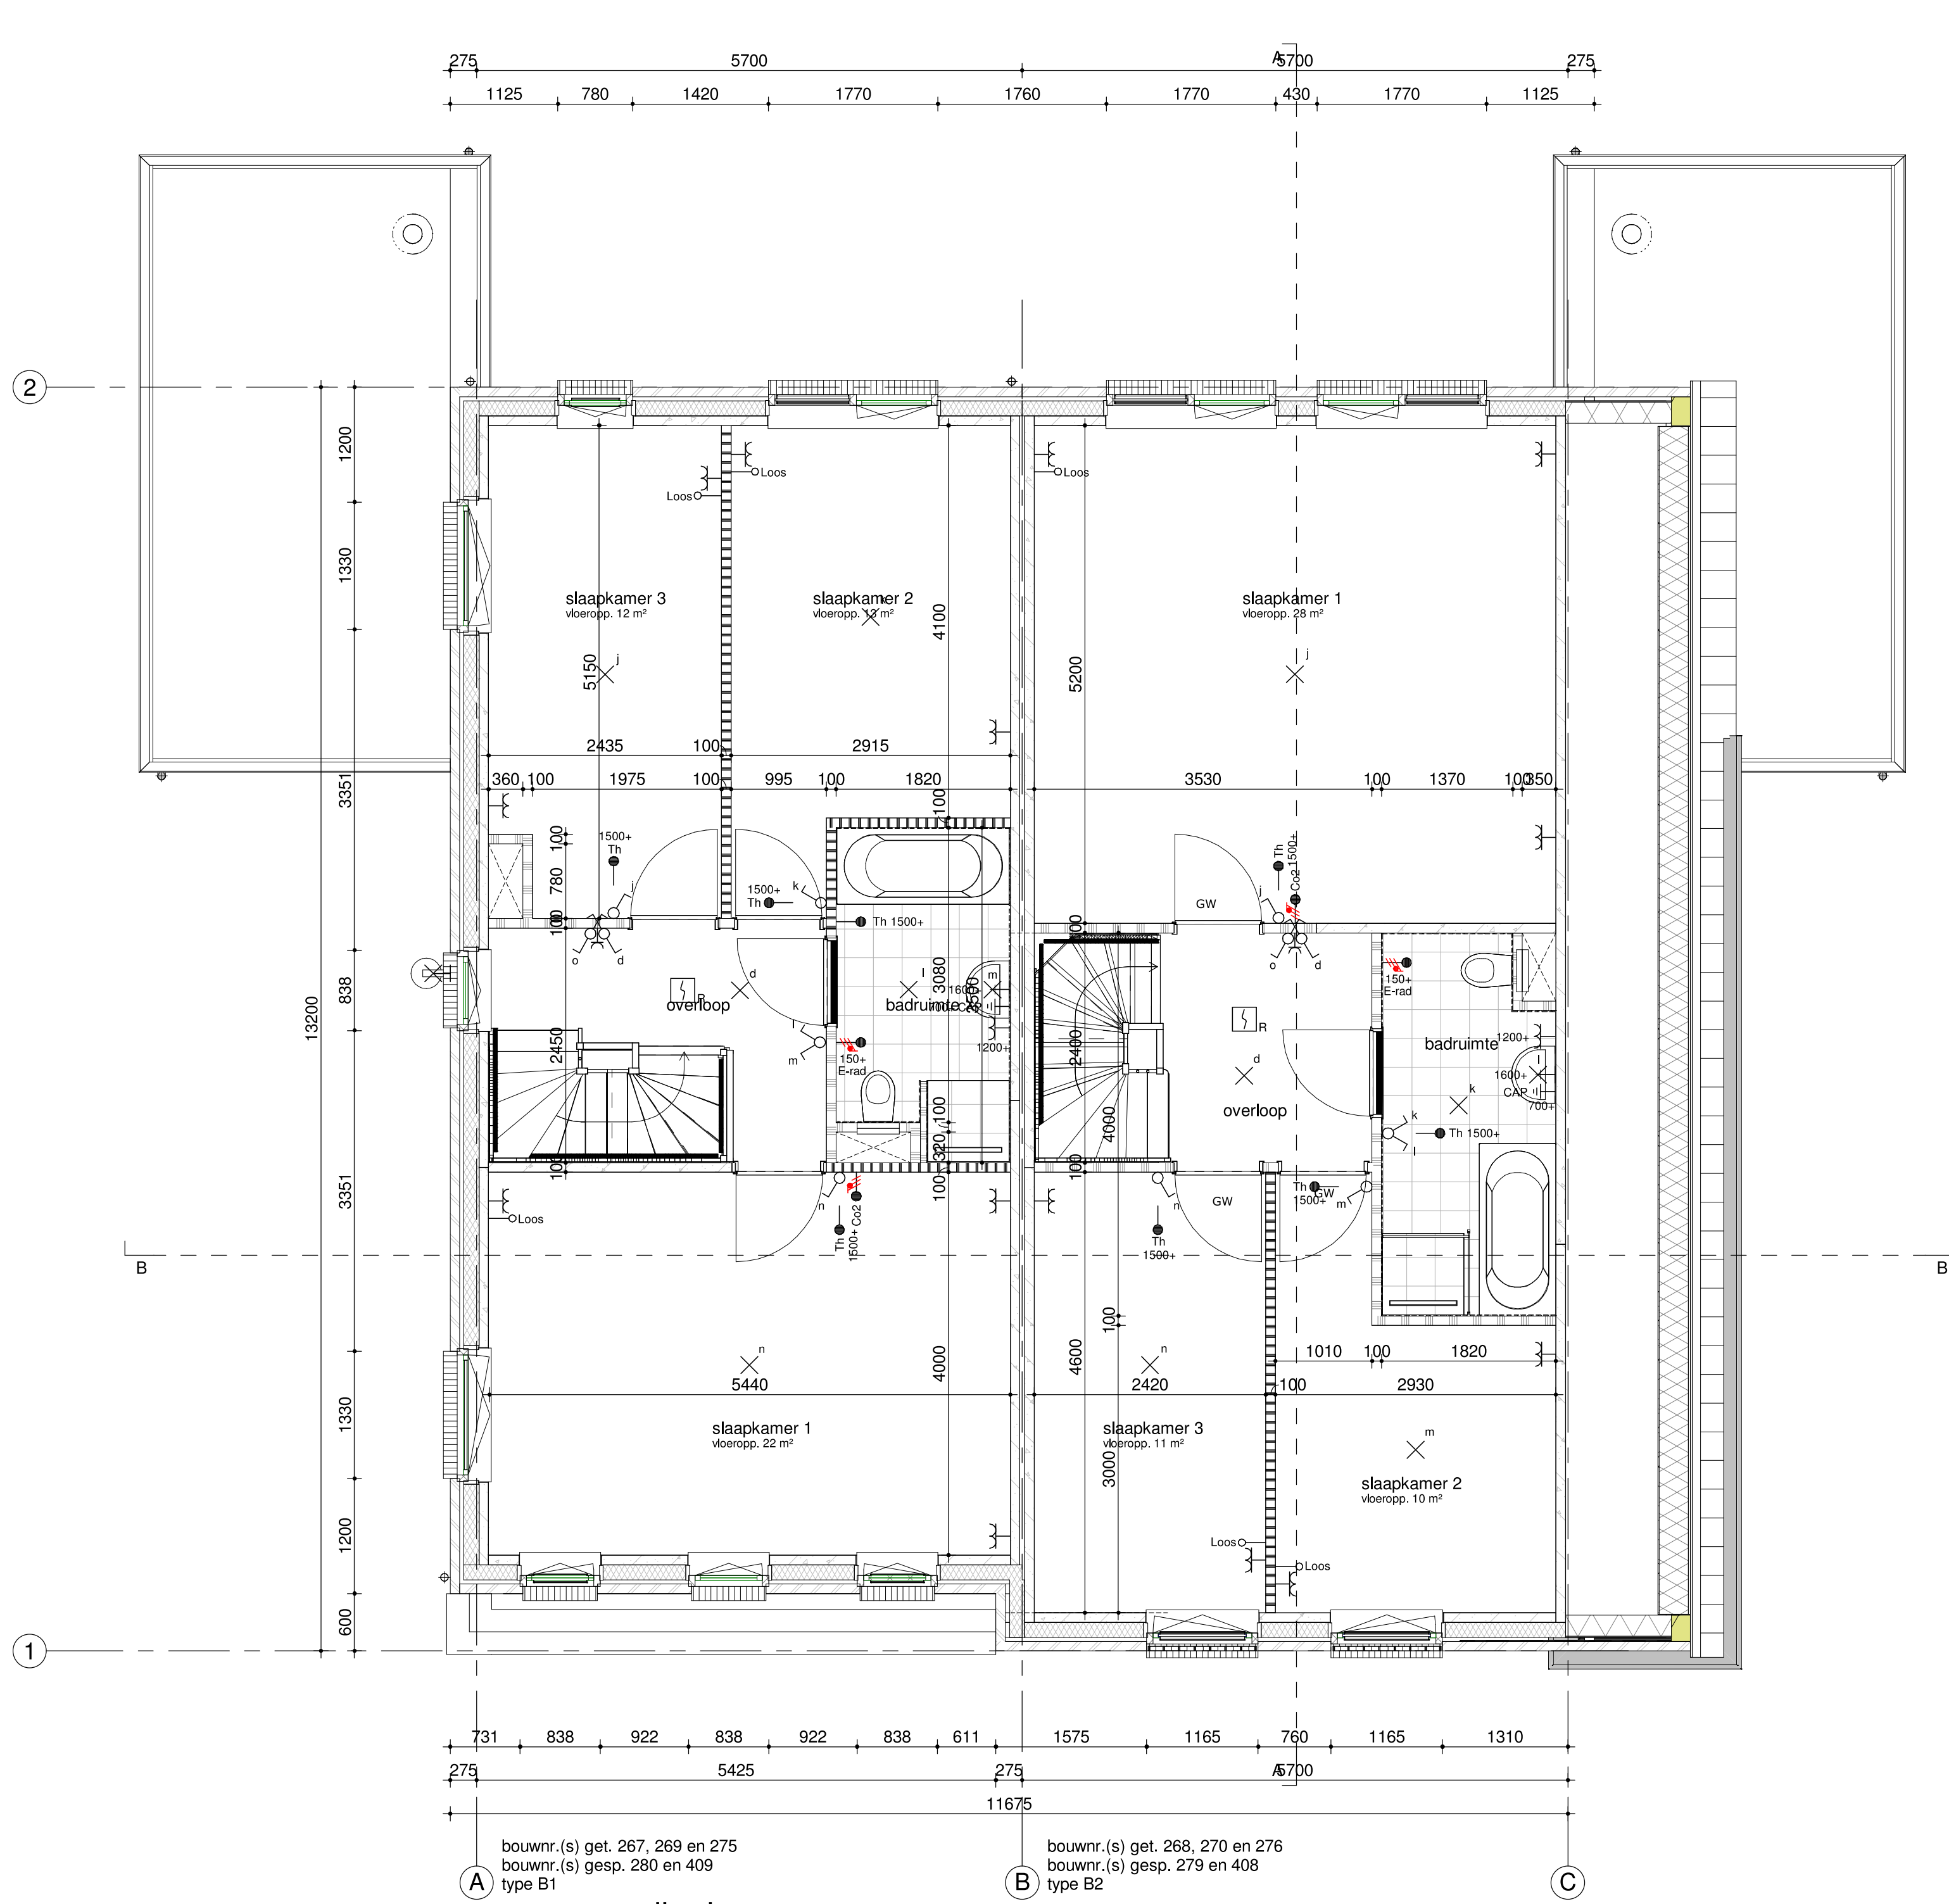


1:50

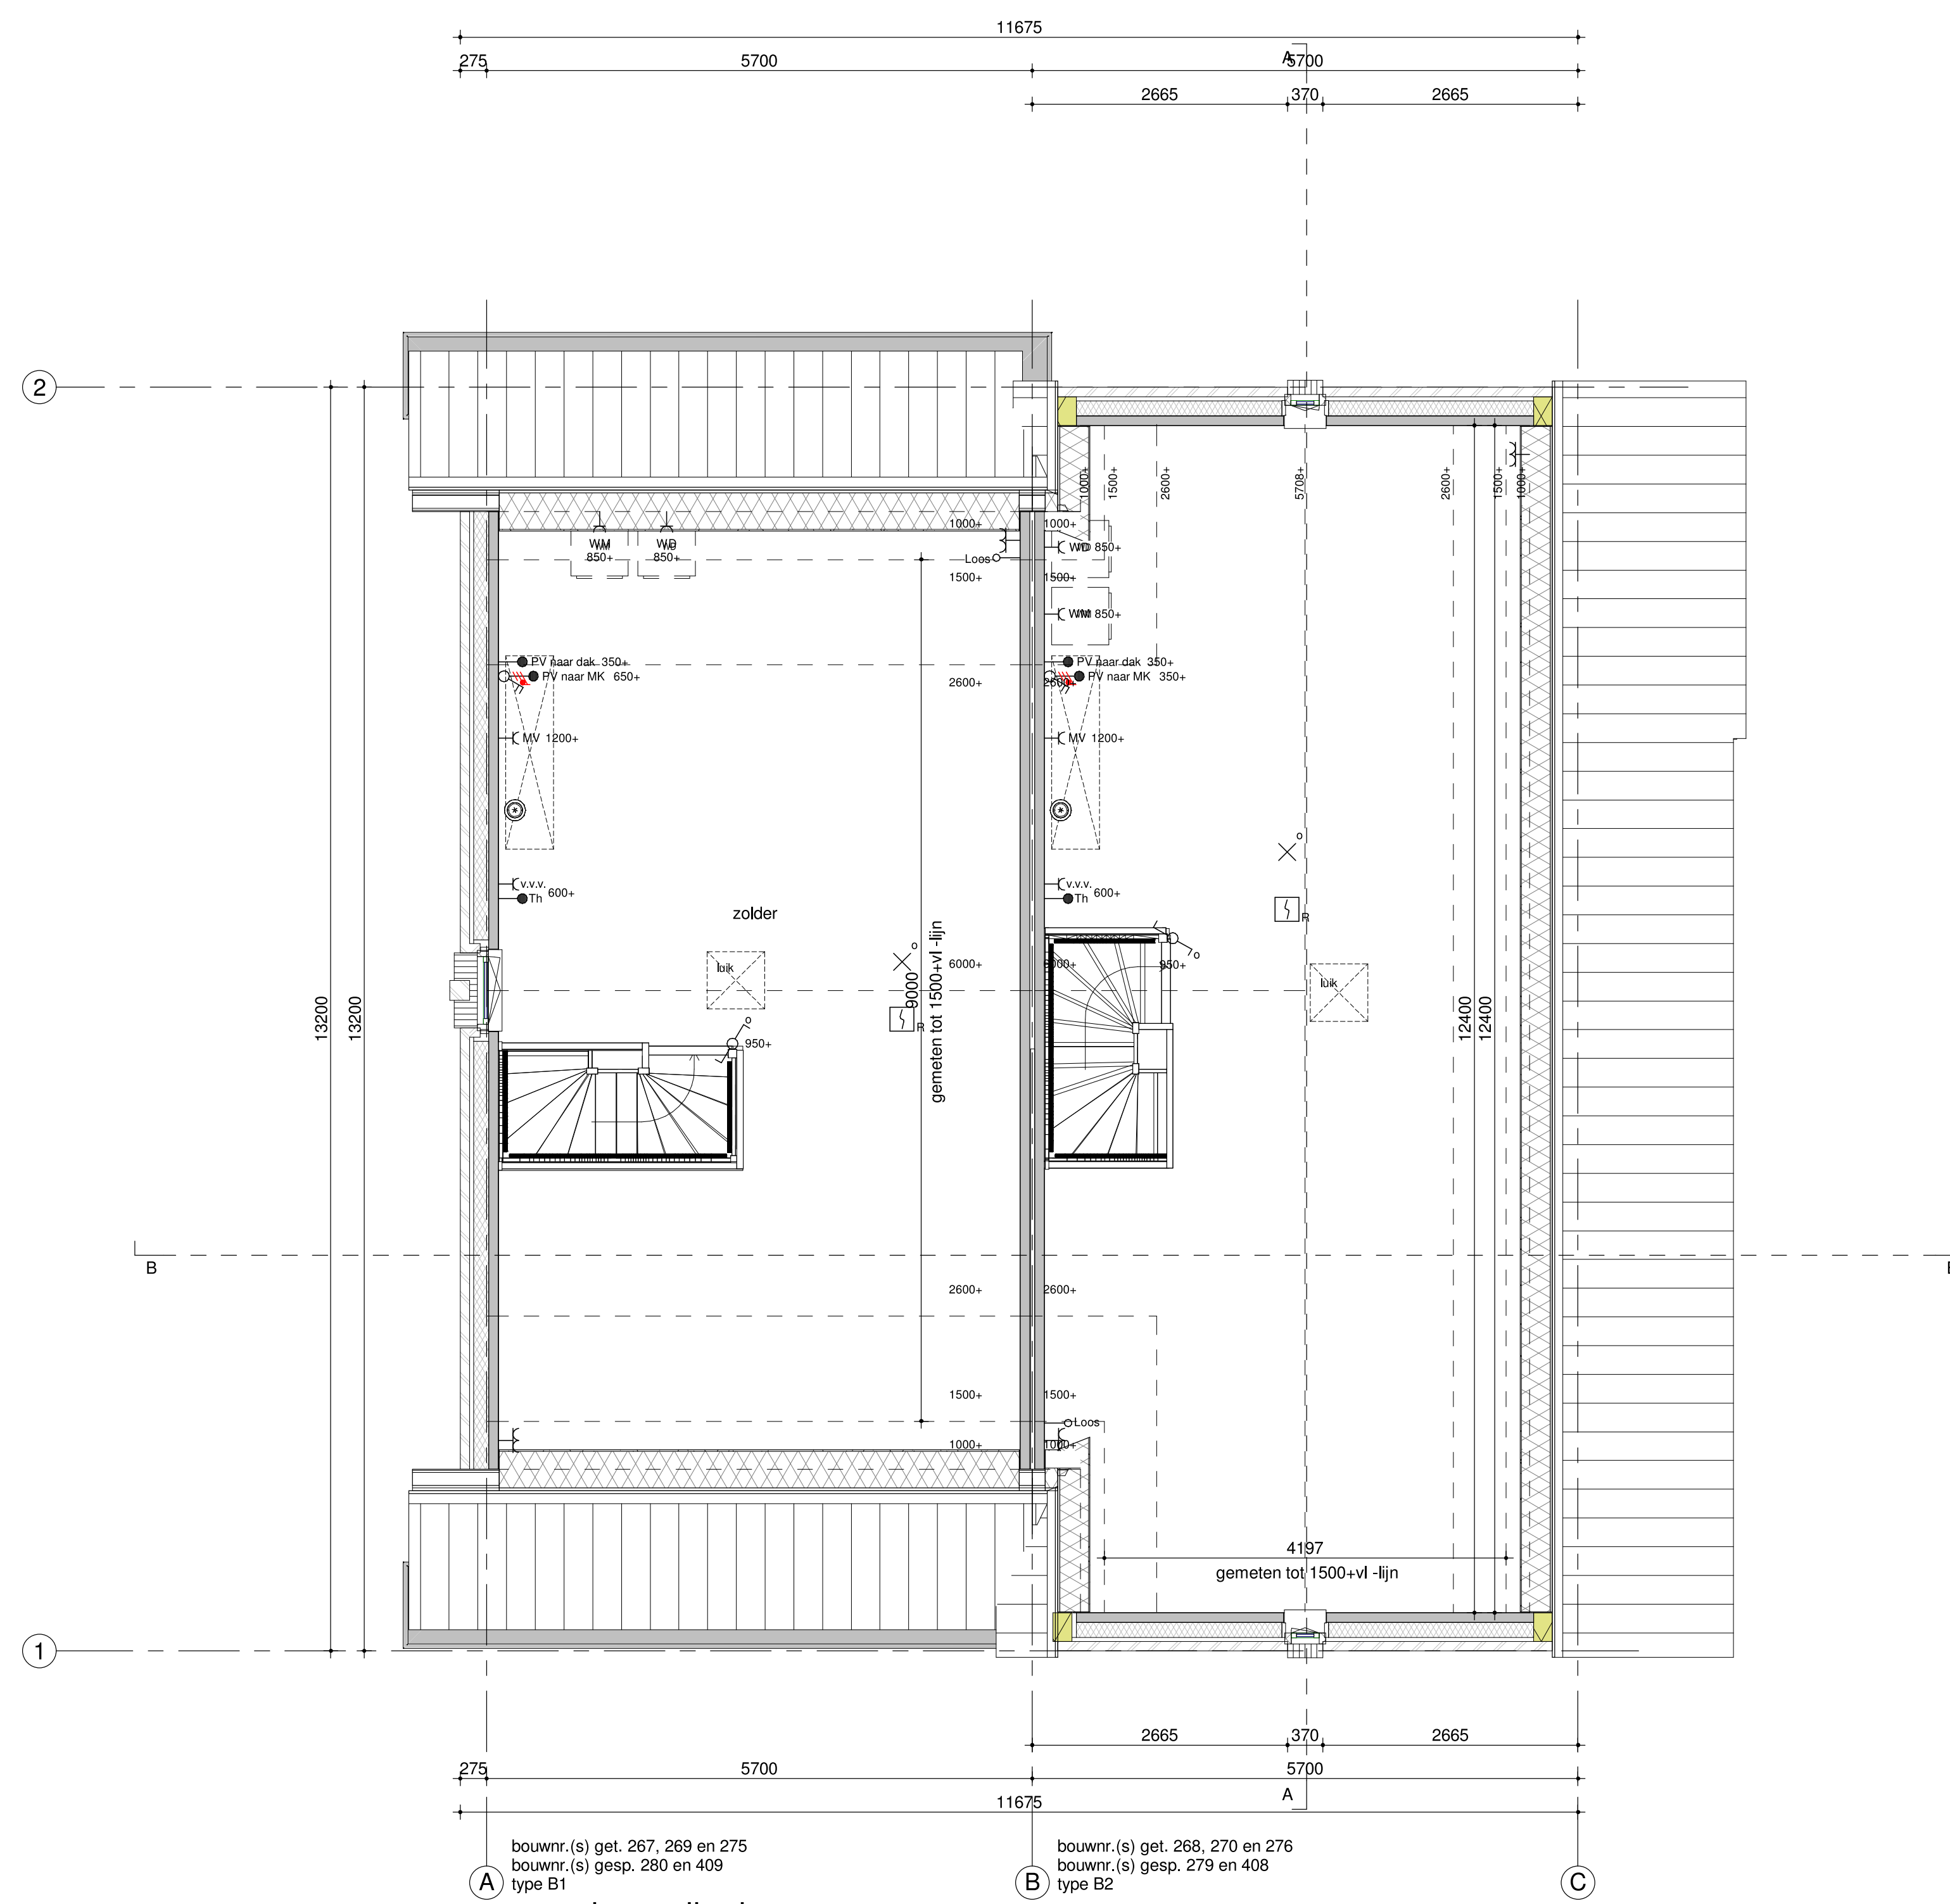


1:50

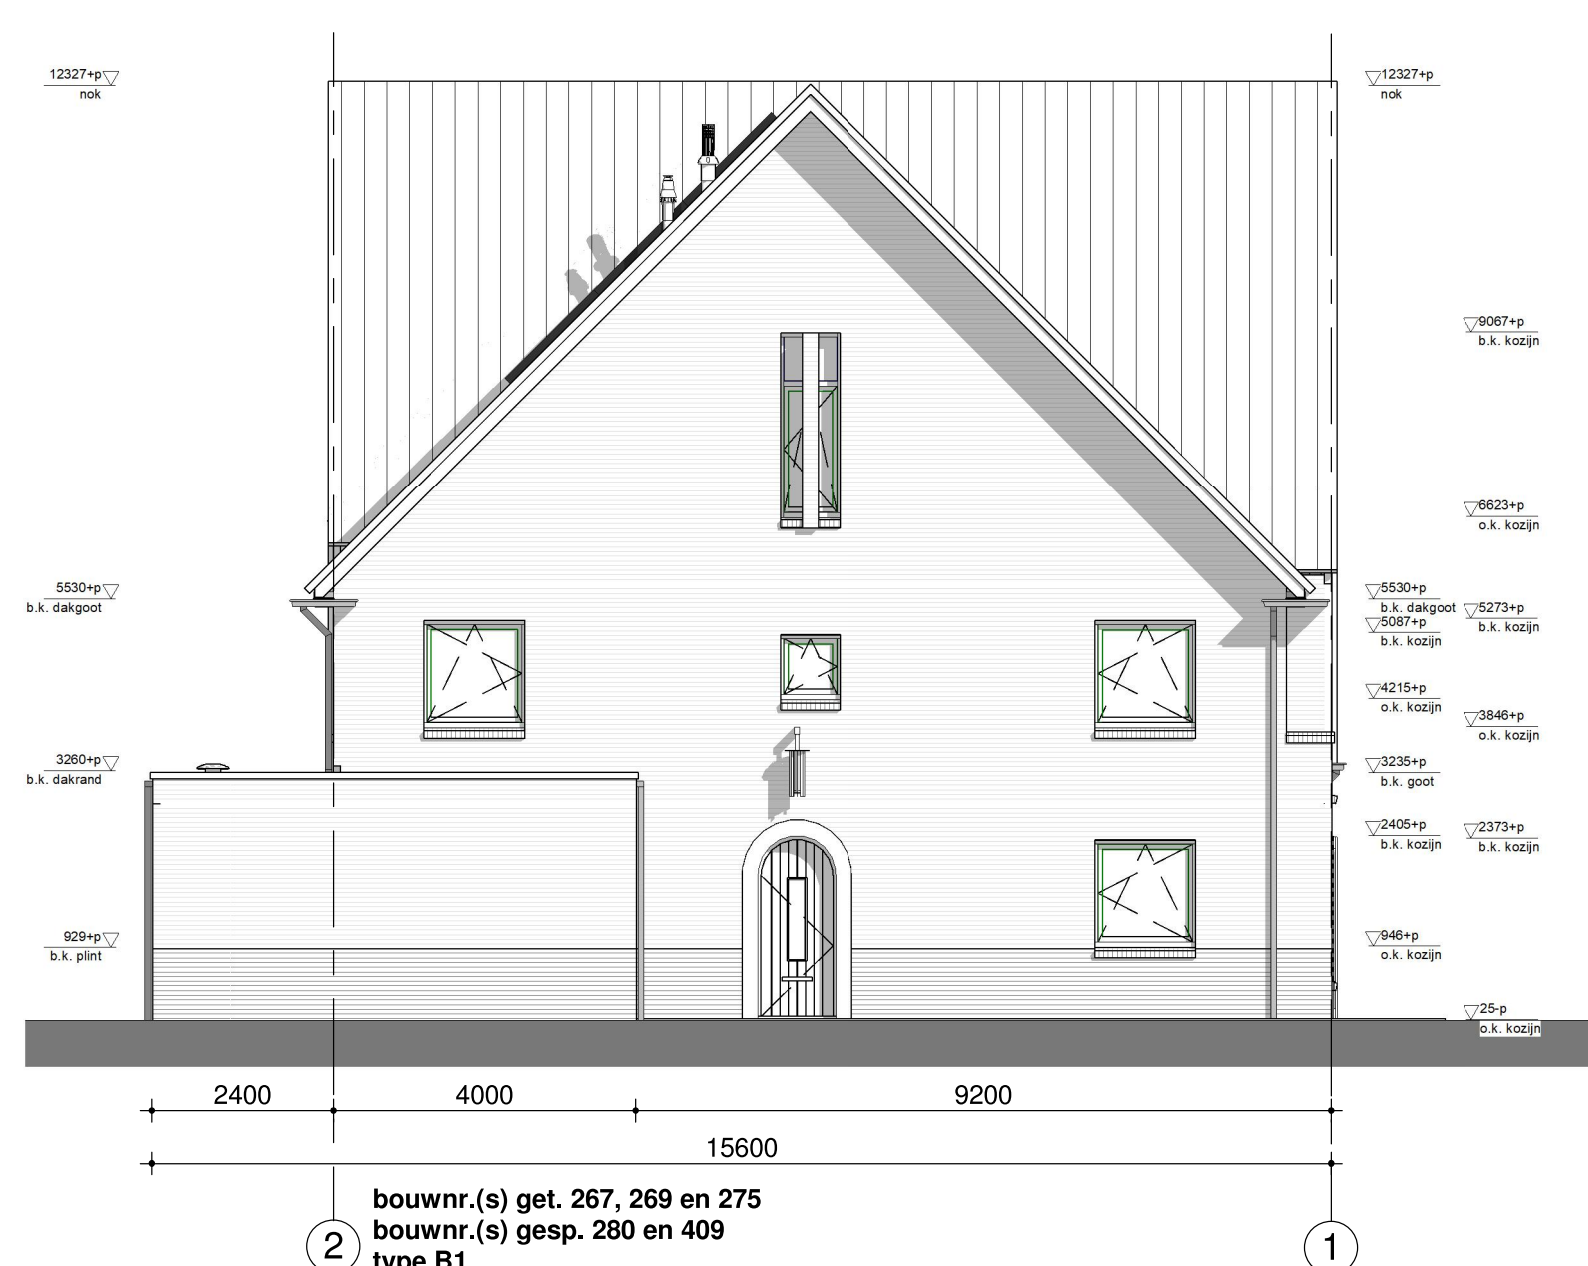


1:100

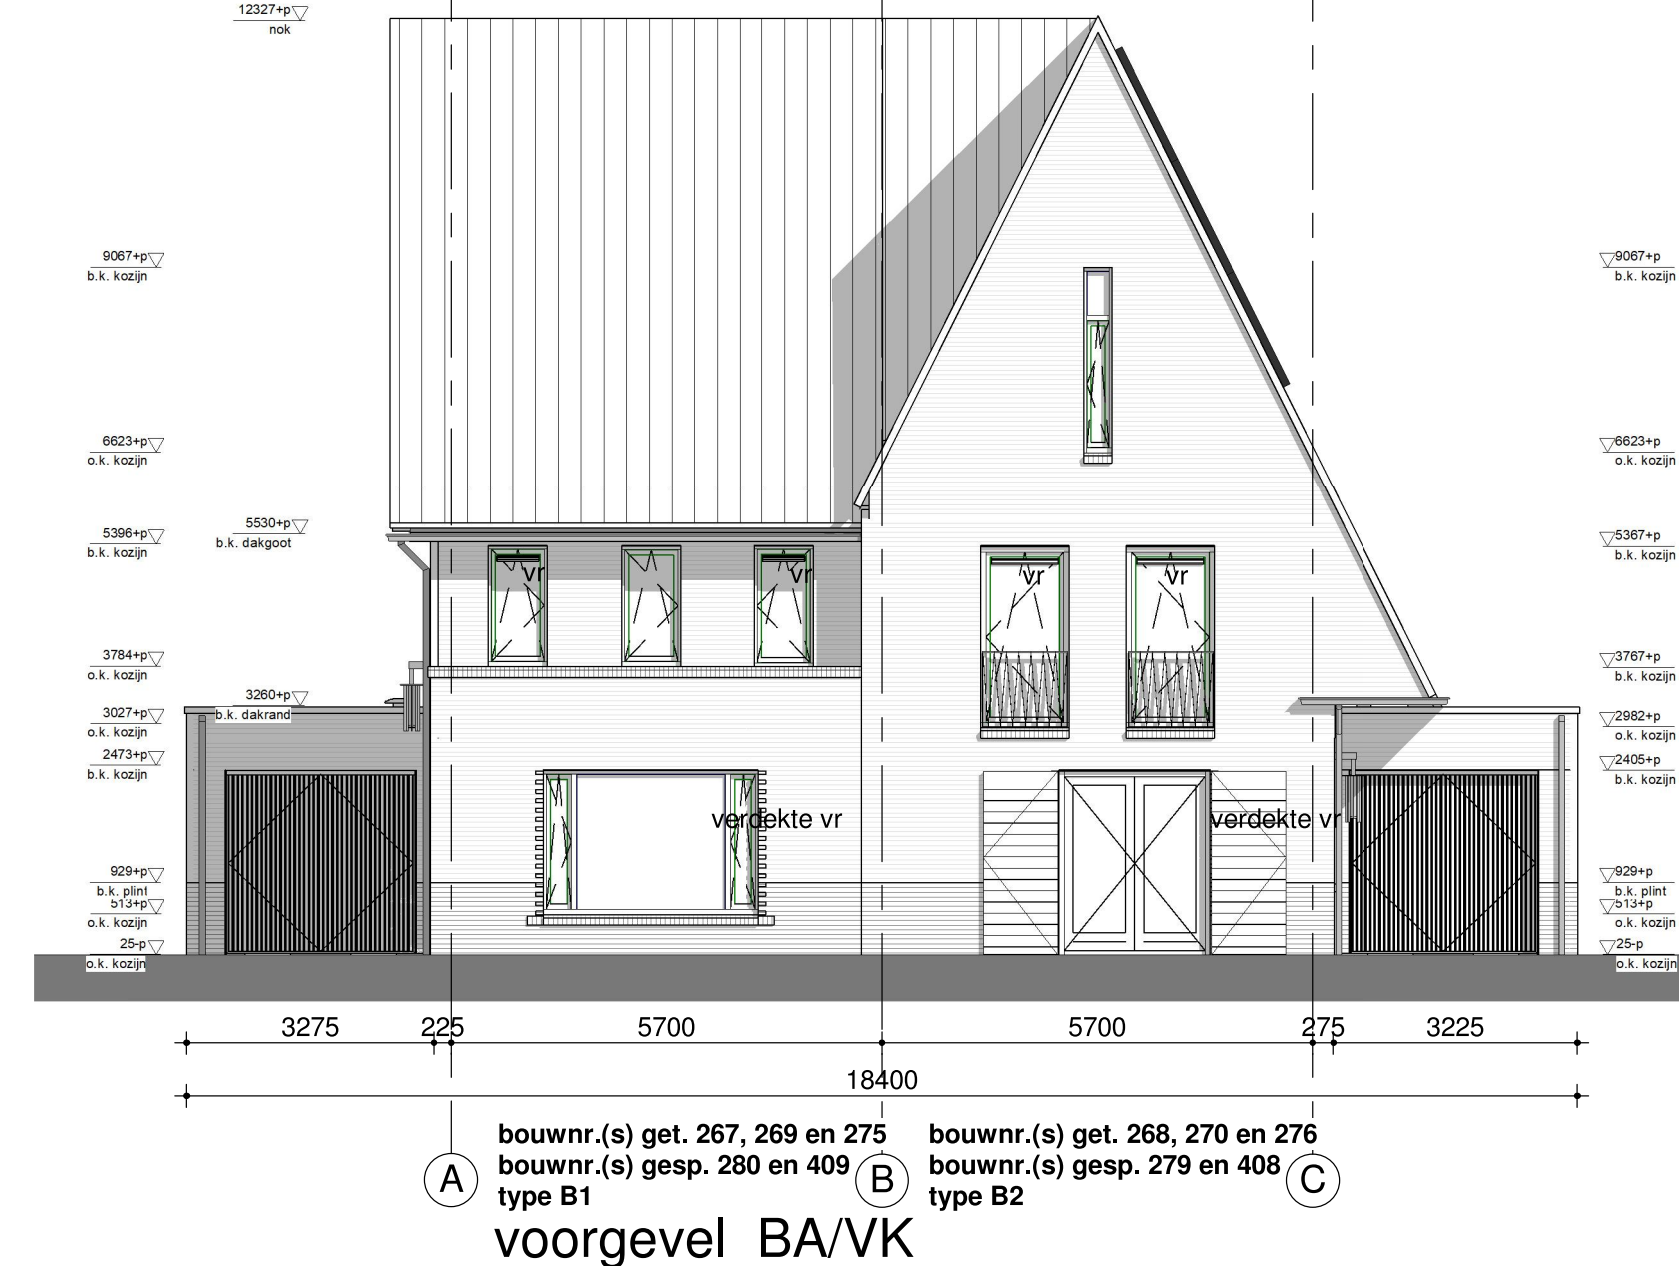


1:100

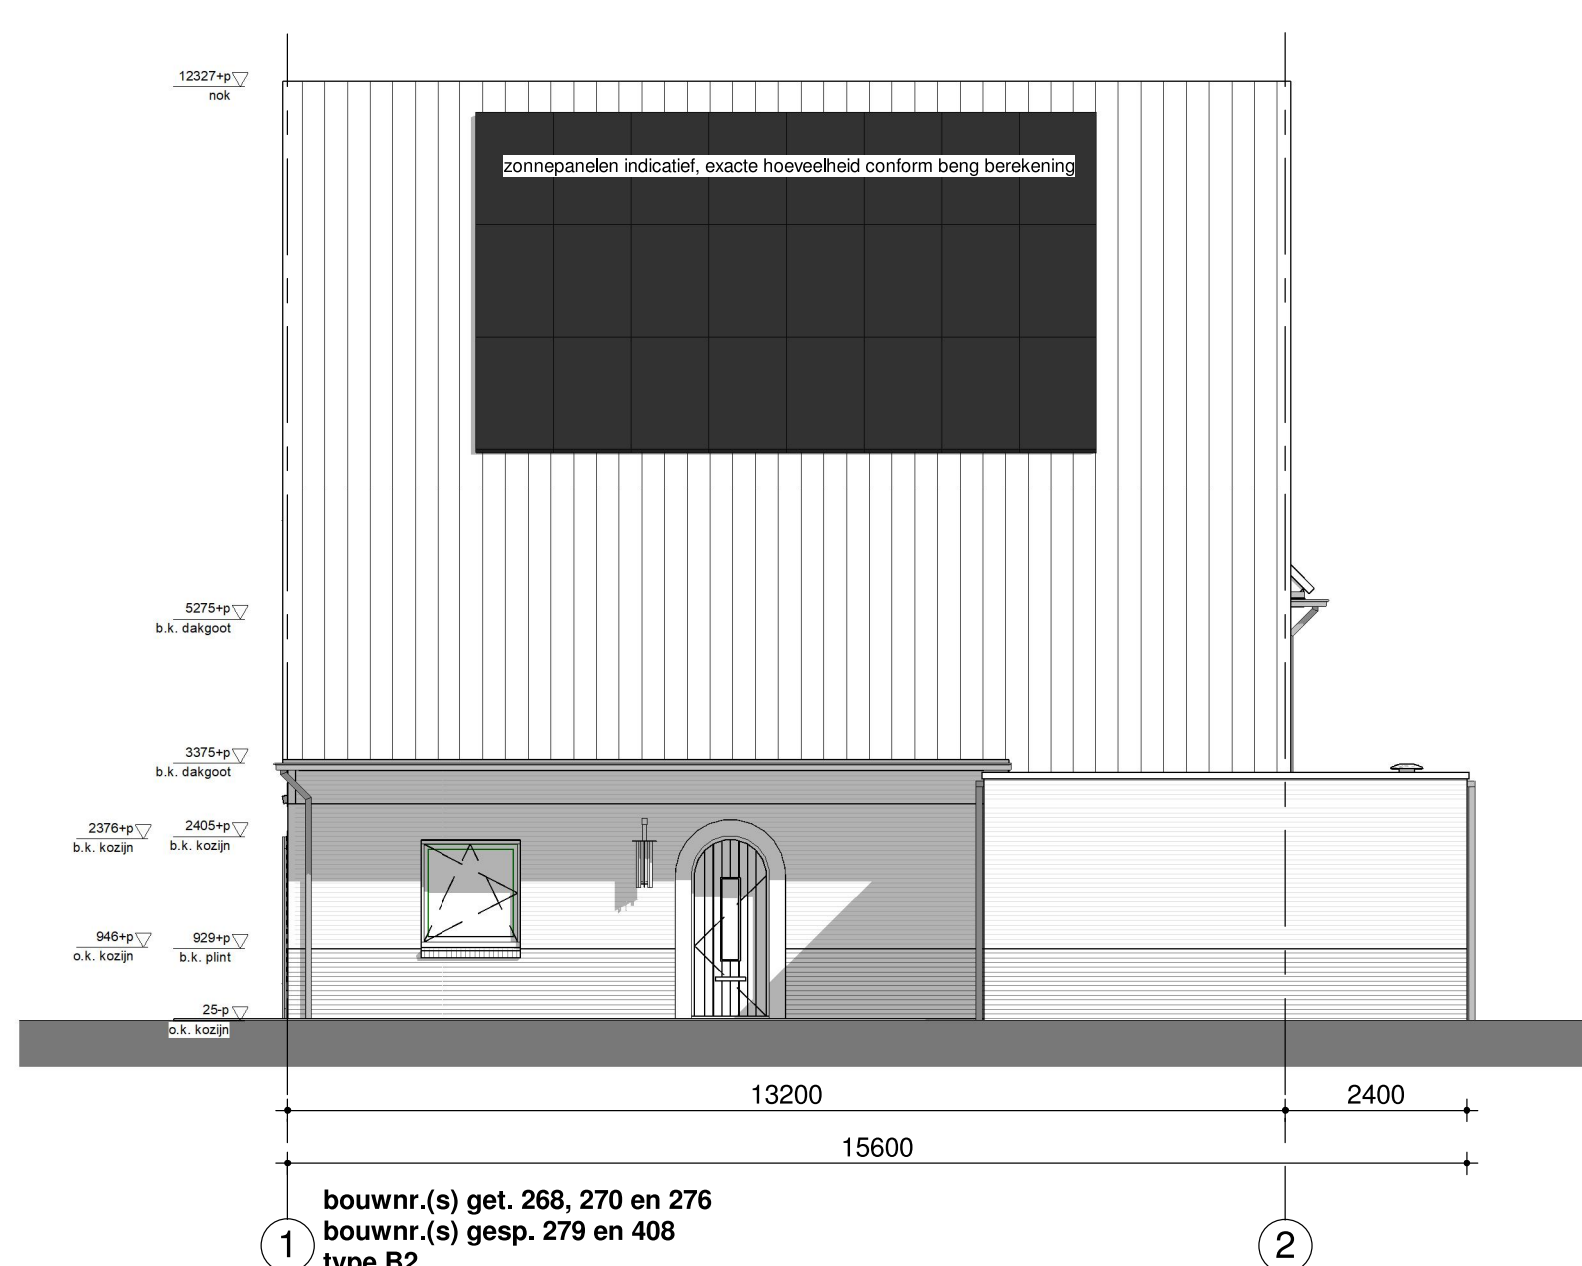


1:100

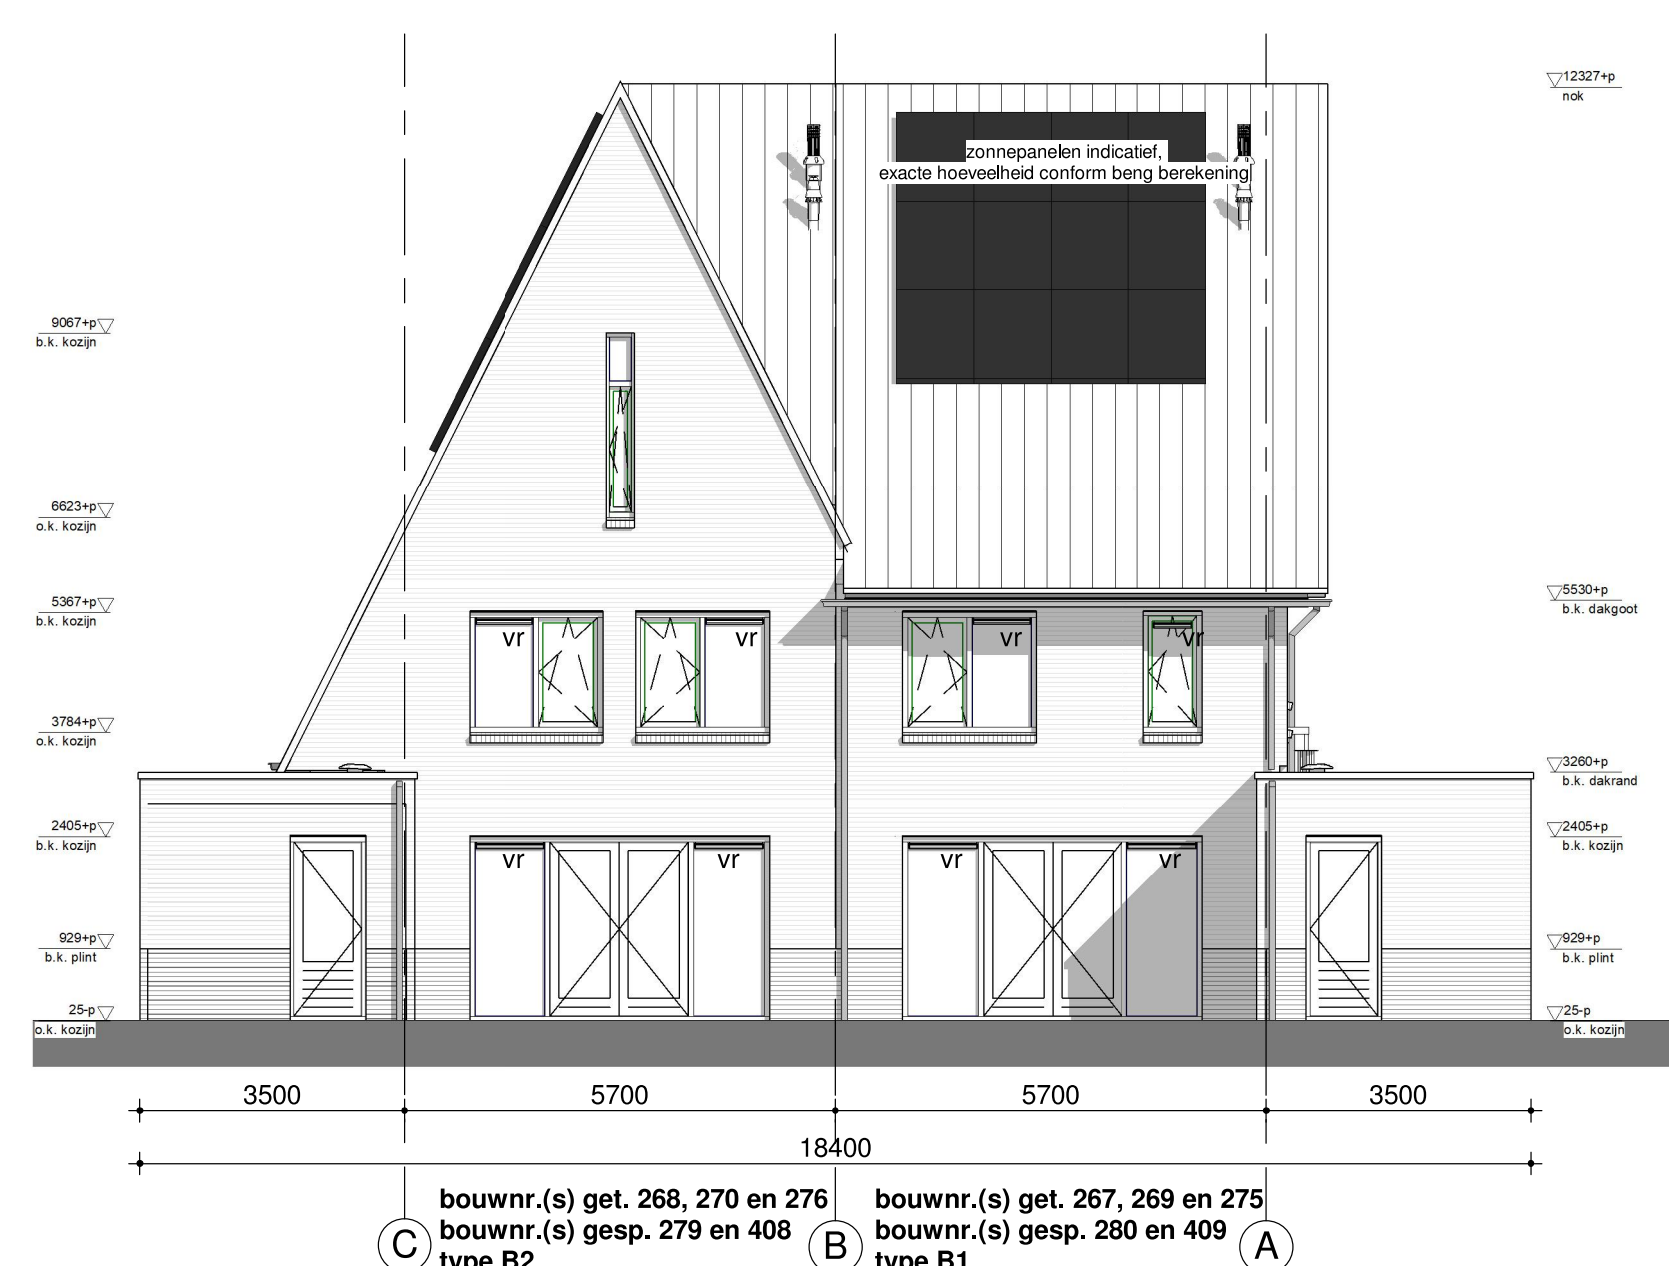

1:100

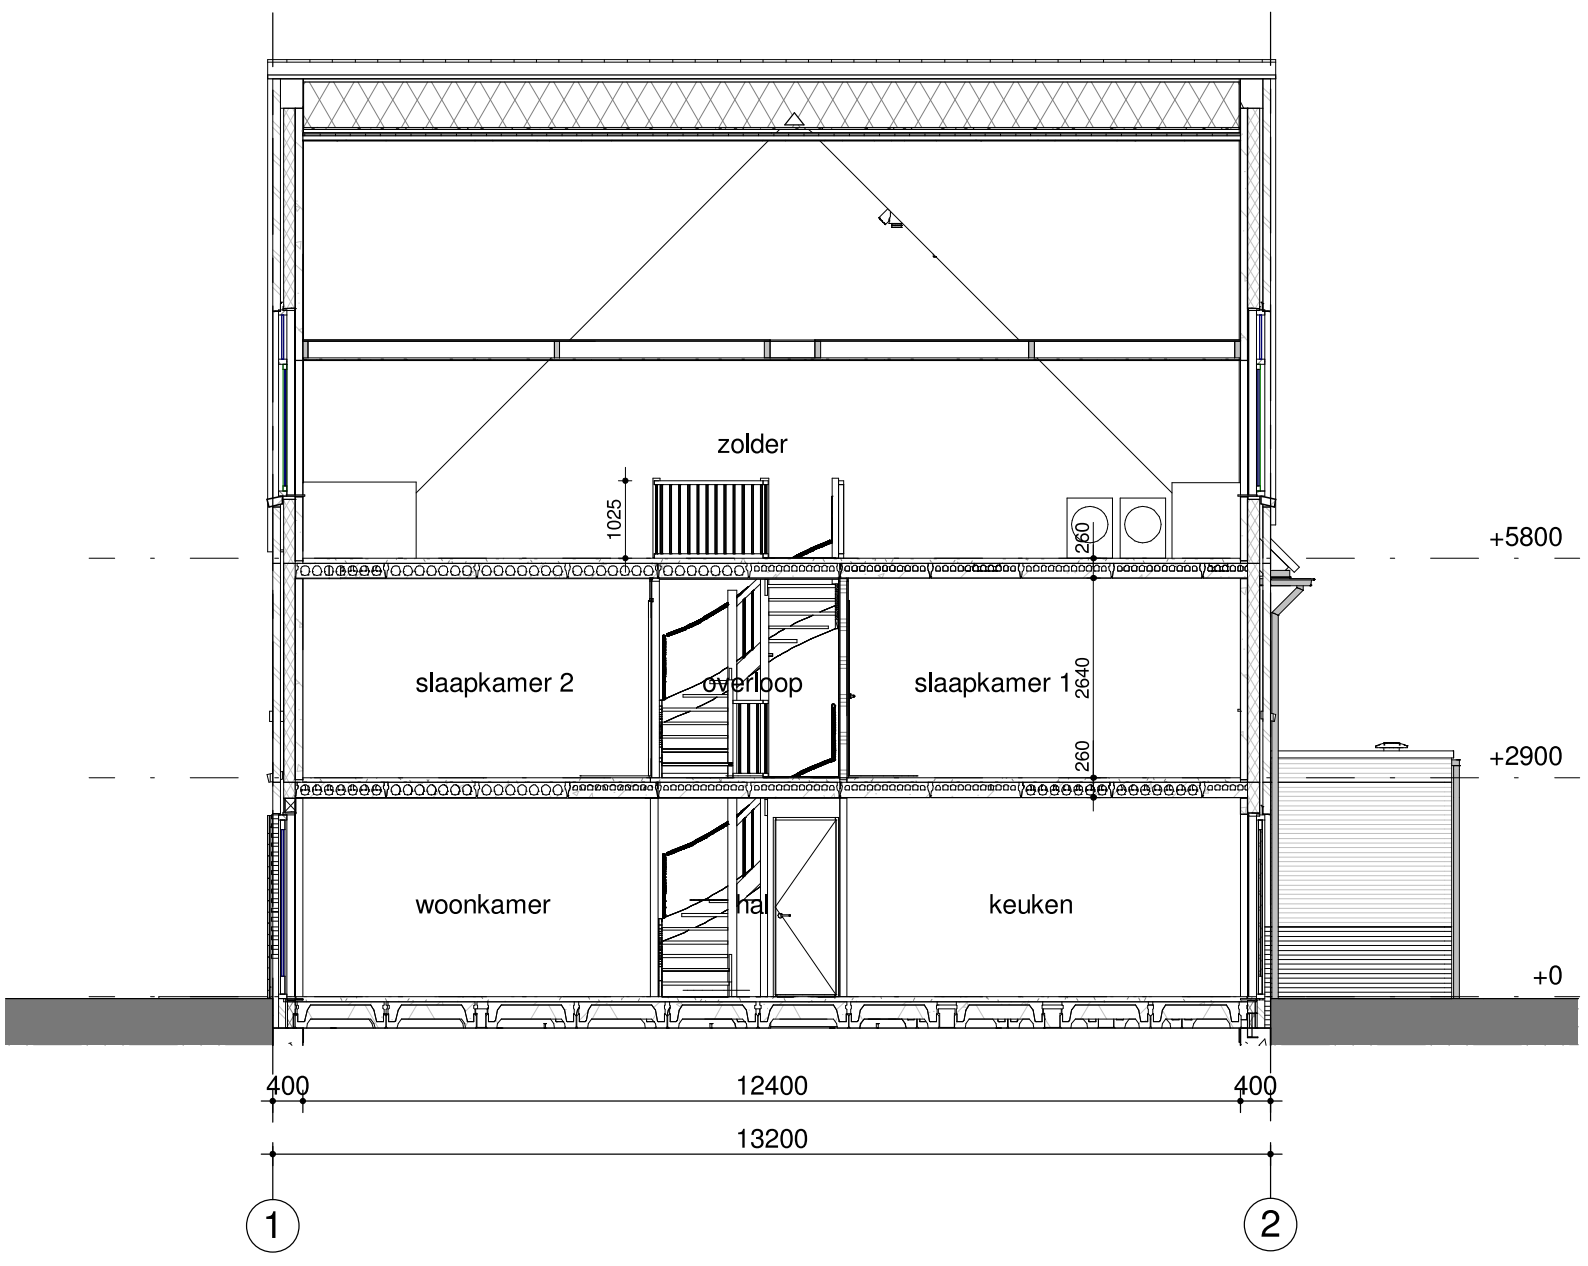

1:100

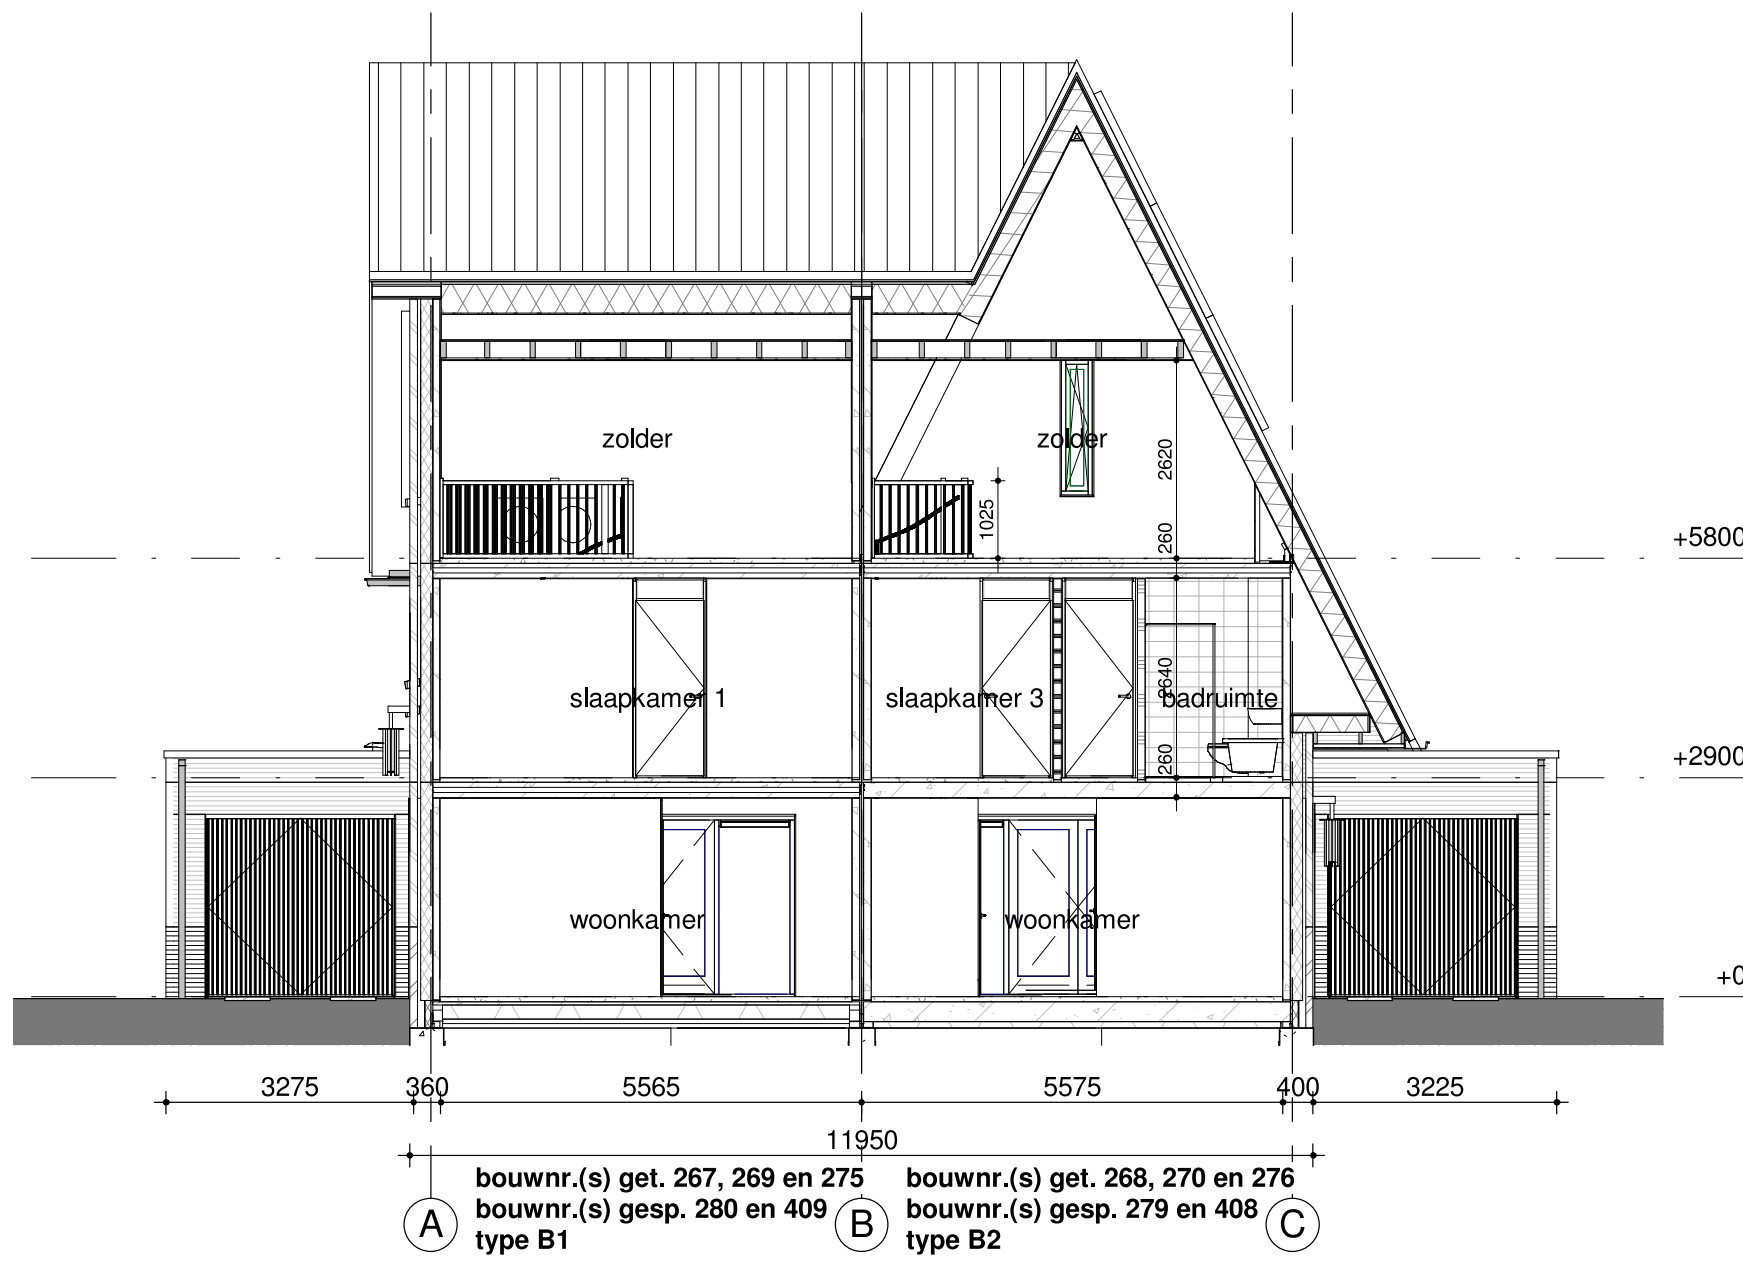

1:100

Humble Martens & Willems Architecten
www.humblemartenswillems.nl

Buitenoord Wageningen Bloknr.: 4d-4e-3d-3f-2f Werknummer: 18-2019_F7
Bwnr.: 18-2019_F7
woningtype B1 en B2

datum: 01-02-2022
wijziging: 01-06-2022

getekend: WLA

Trebbe Wonen
Postbus 250
8000 AG Zwolle

telefoon 088 259 00 00

TREBBE
ONTWIKKELT EN BOUWT

definitief