





Voorgevel

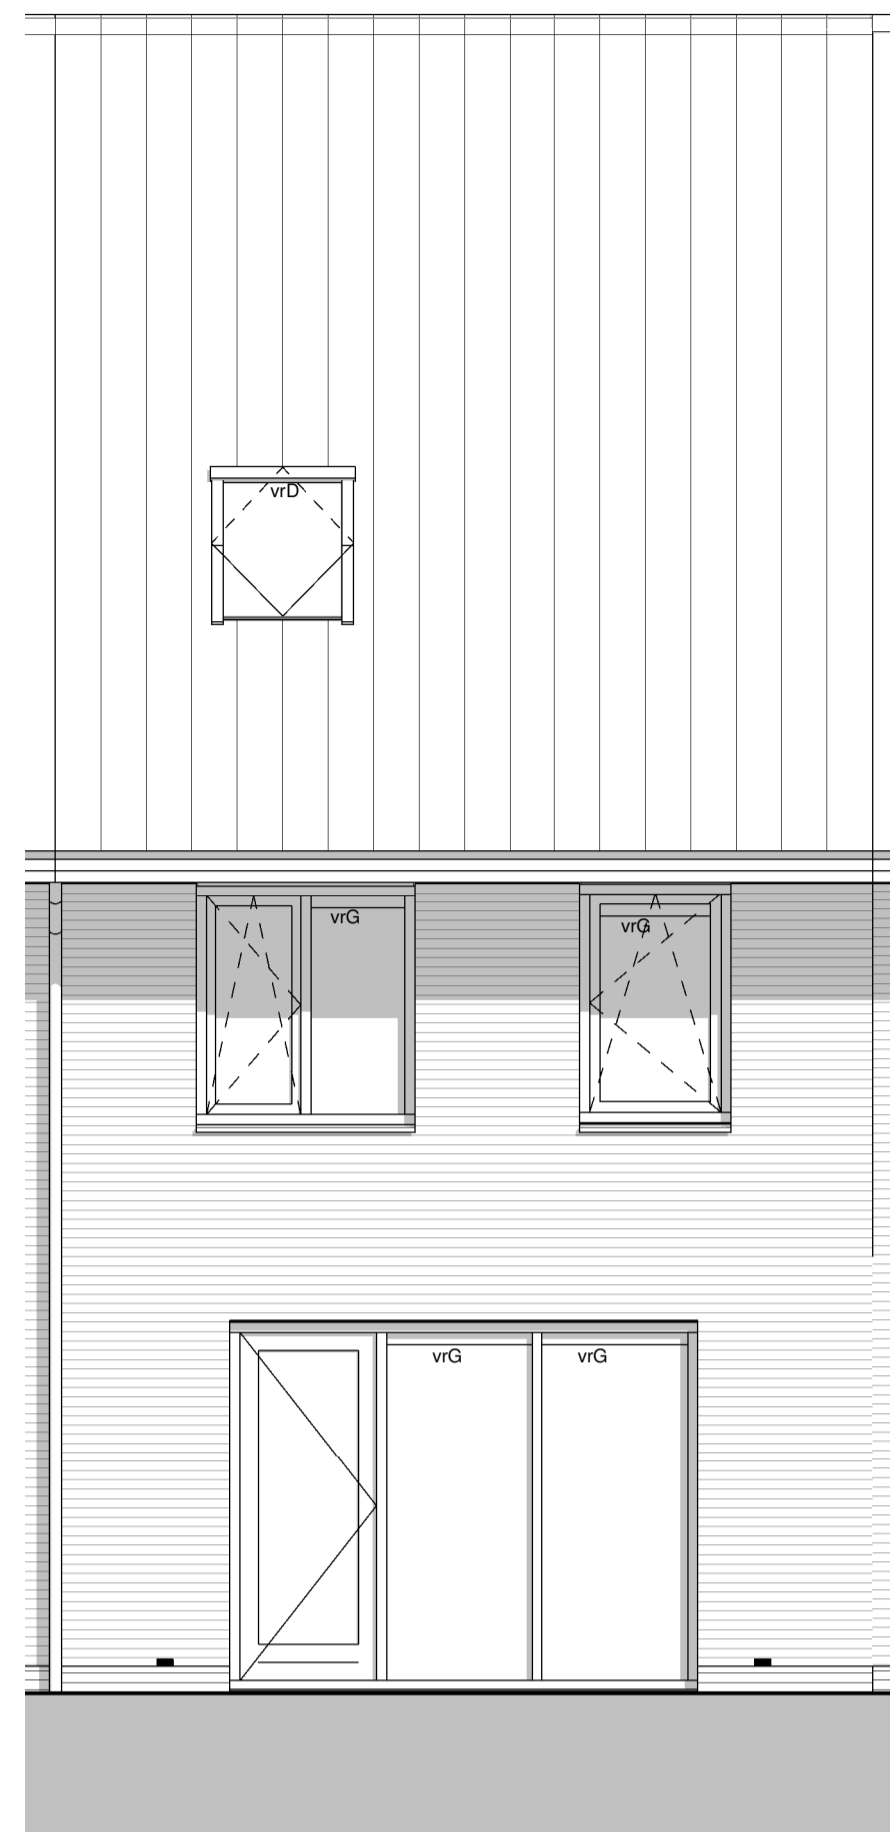

Achtergevel

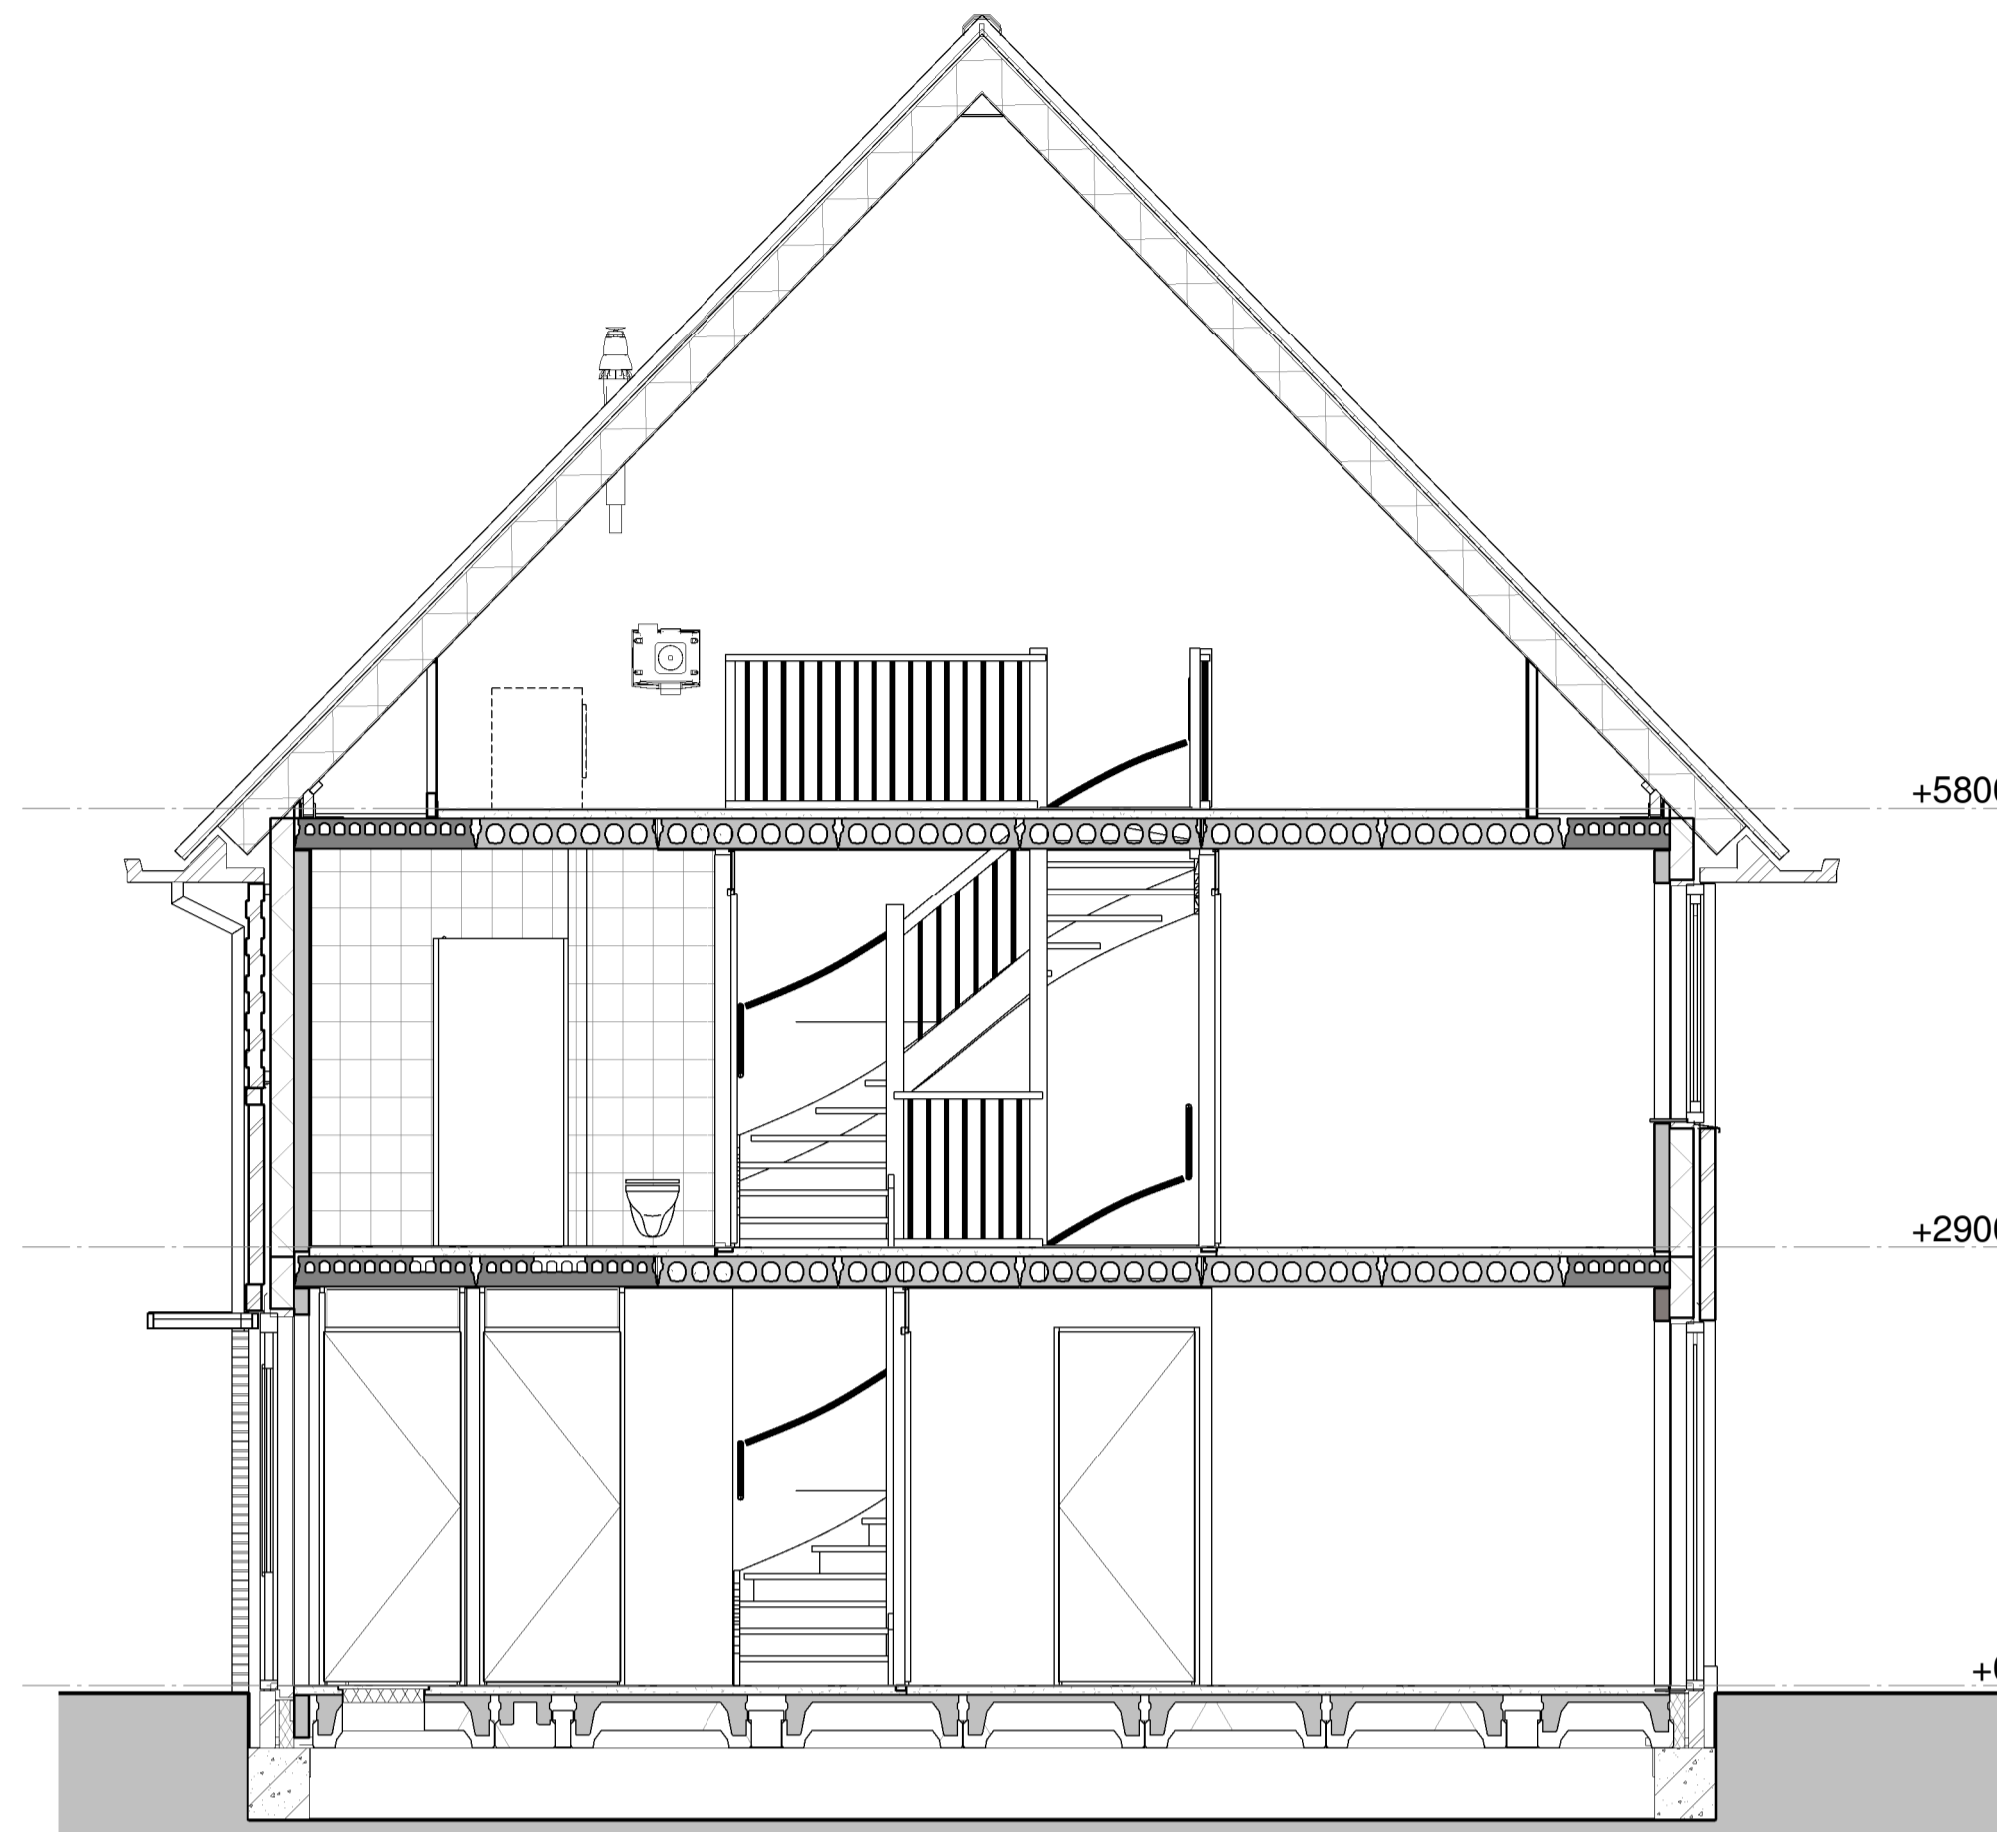


Doorsnede


Renvooi

- metselwerk bruin of rood/bruin of wit geschuurd
- isolatie
- prefab beton
- geïsoleerd houten gevellement
- lichte scheidingswand
- metal-stud wand
- houten kozijn
- binnendeurkozijn
- kruipruik 800x600
- wp warmtepomp
- mv mechanische ventilatie
- wm opstelplaats wasmachine
- vrT verdekt ventilatierooster (Topstream)
- vrG glasventilatierooster
- vrD ventilatierooster in dakraam


	1 polig schakelaar
	serie schakelaar
	wissel schakelaar
	lichtpunt
	wandlicht aansluitpunt
	wandlicht aansluitpunt
	dubb. wandcontactdoos hor
	dubb. wcd meterkast opbouw
	enkele wcd
	enk. wcd met usb aansl.
	aansluitpunt 230V
	leiding kroes (controle draad)
	Leiding bedraad L bv. Th
	bedrukker
	Signaalgever deurbel
	enk. wandcontactdoos tel
	enk. wandcontactdoos cai
	rookmelder optisch
	verochreelkast
	centraal aardpunt
	aardschem

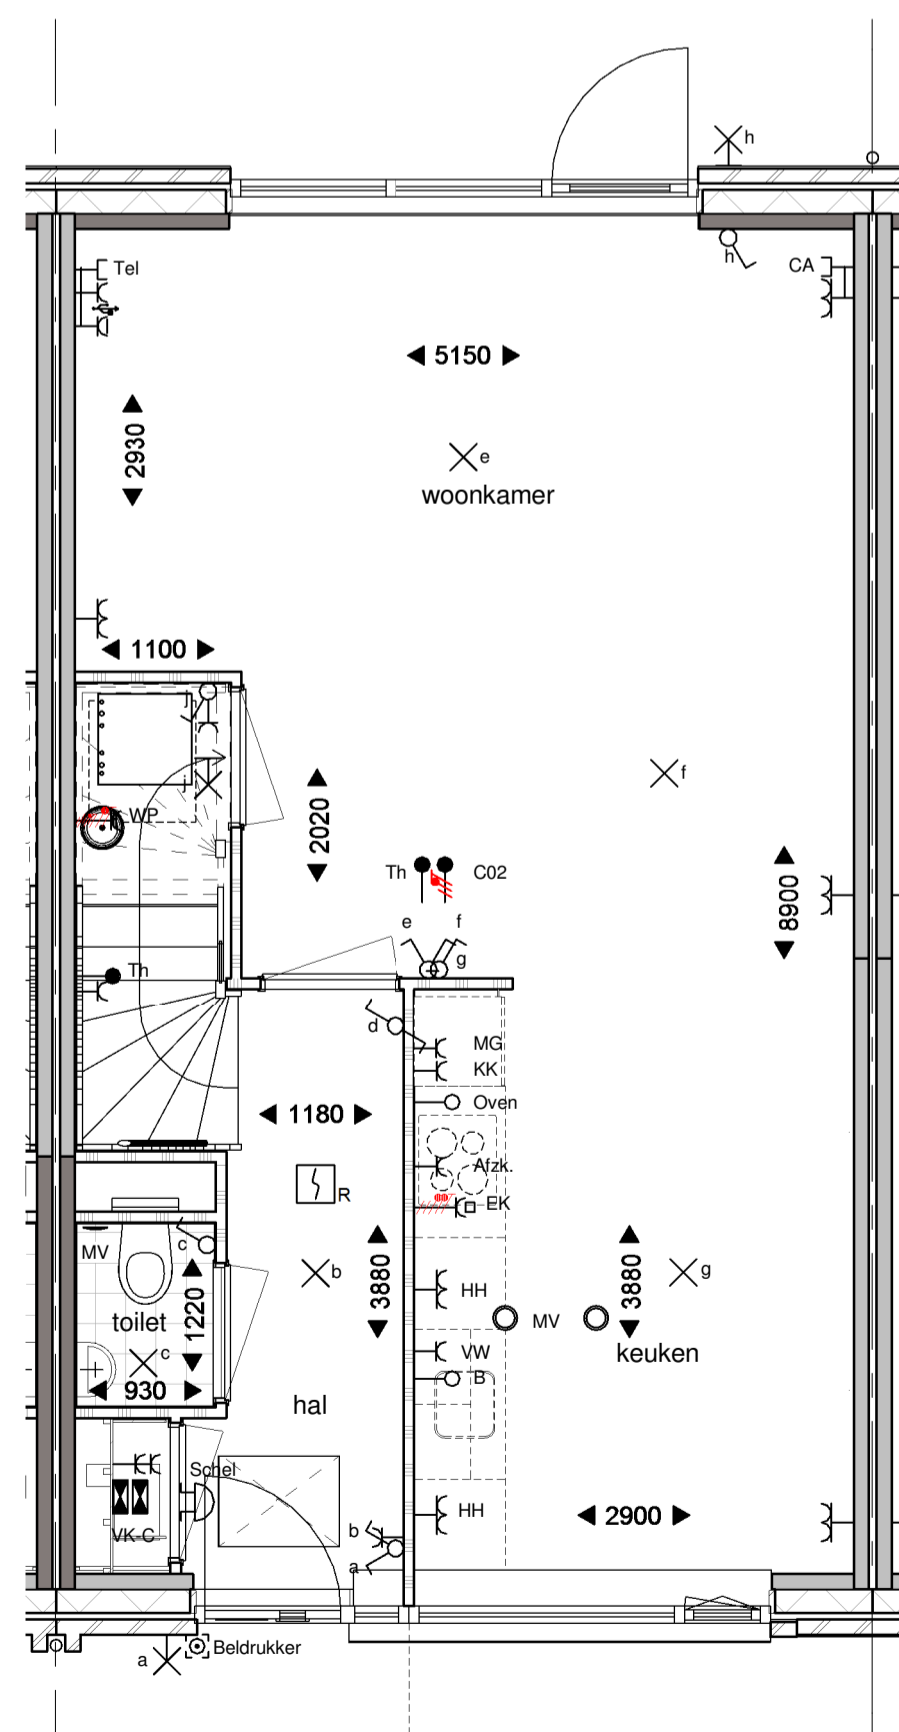

Begane grond

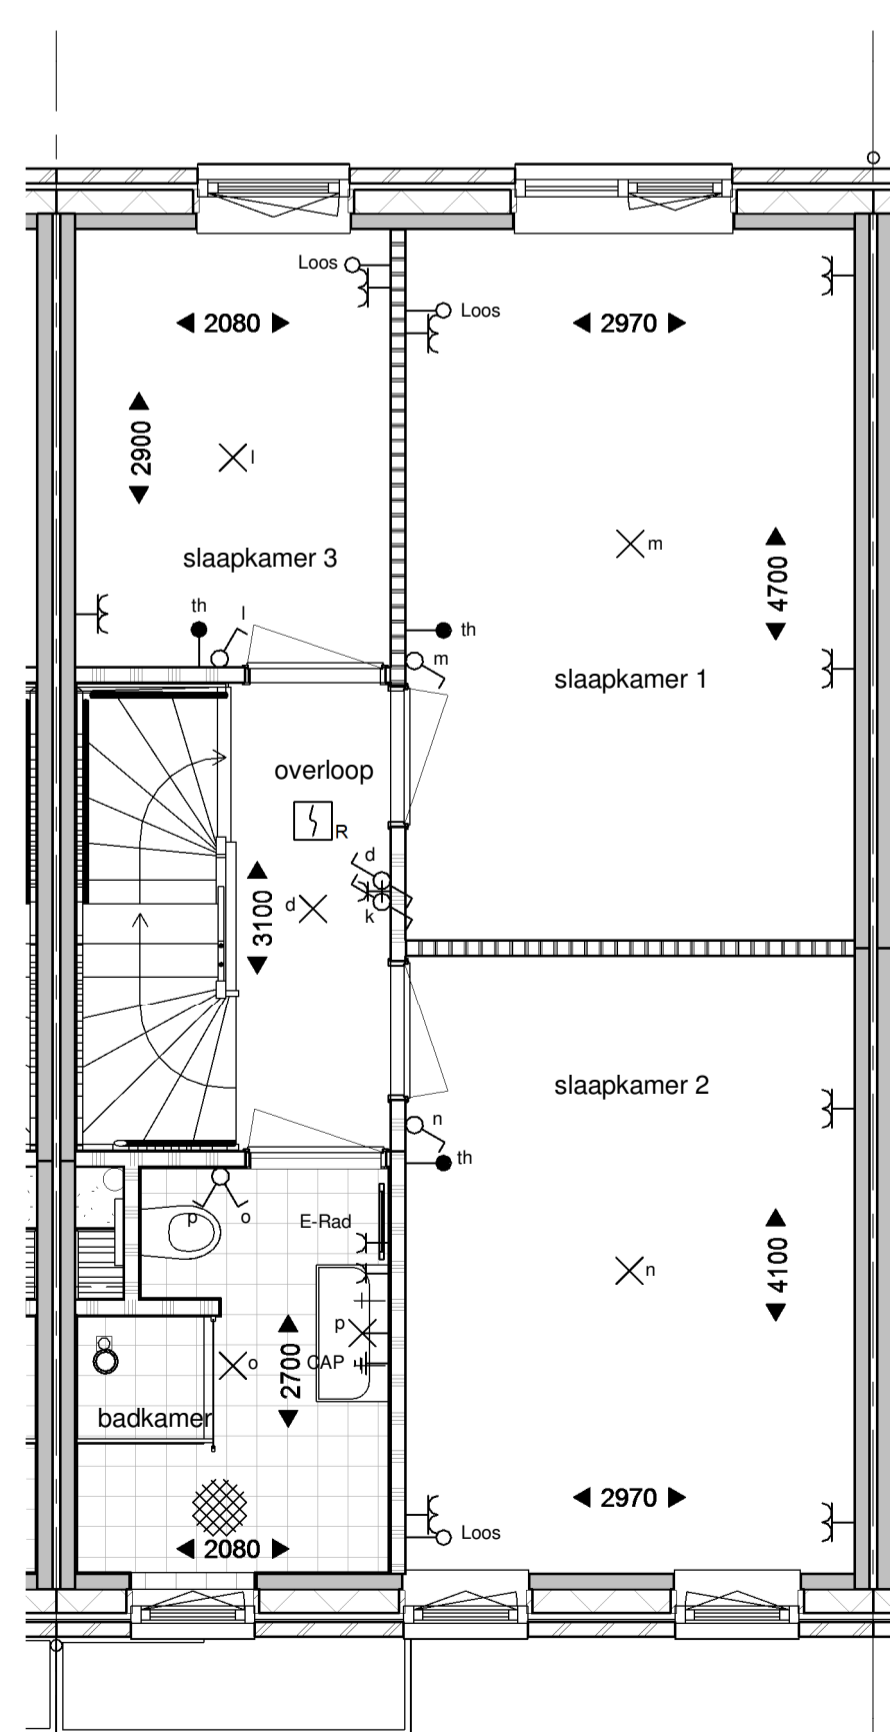

Eerste verdieping

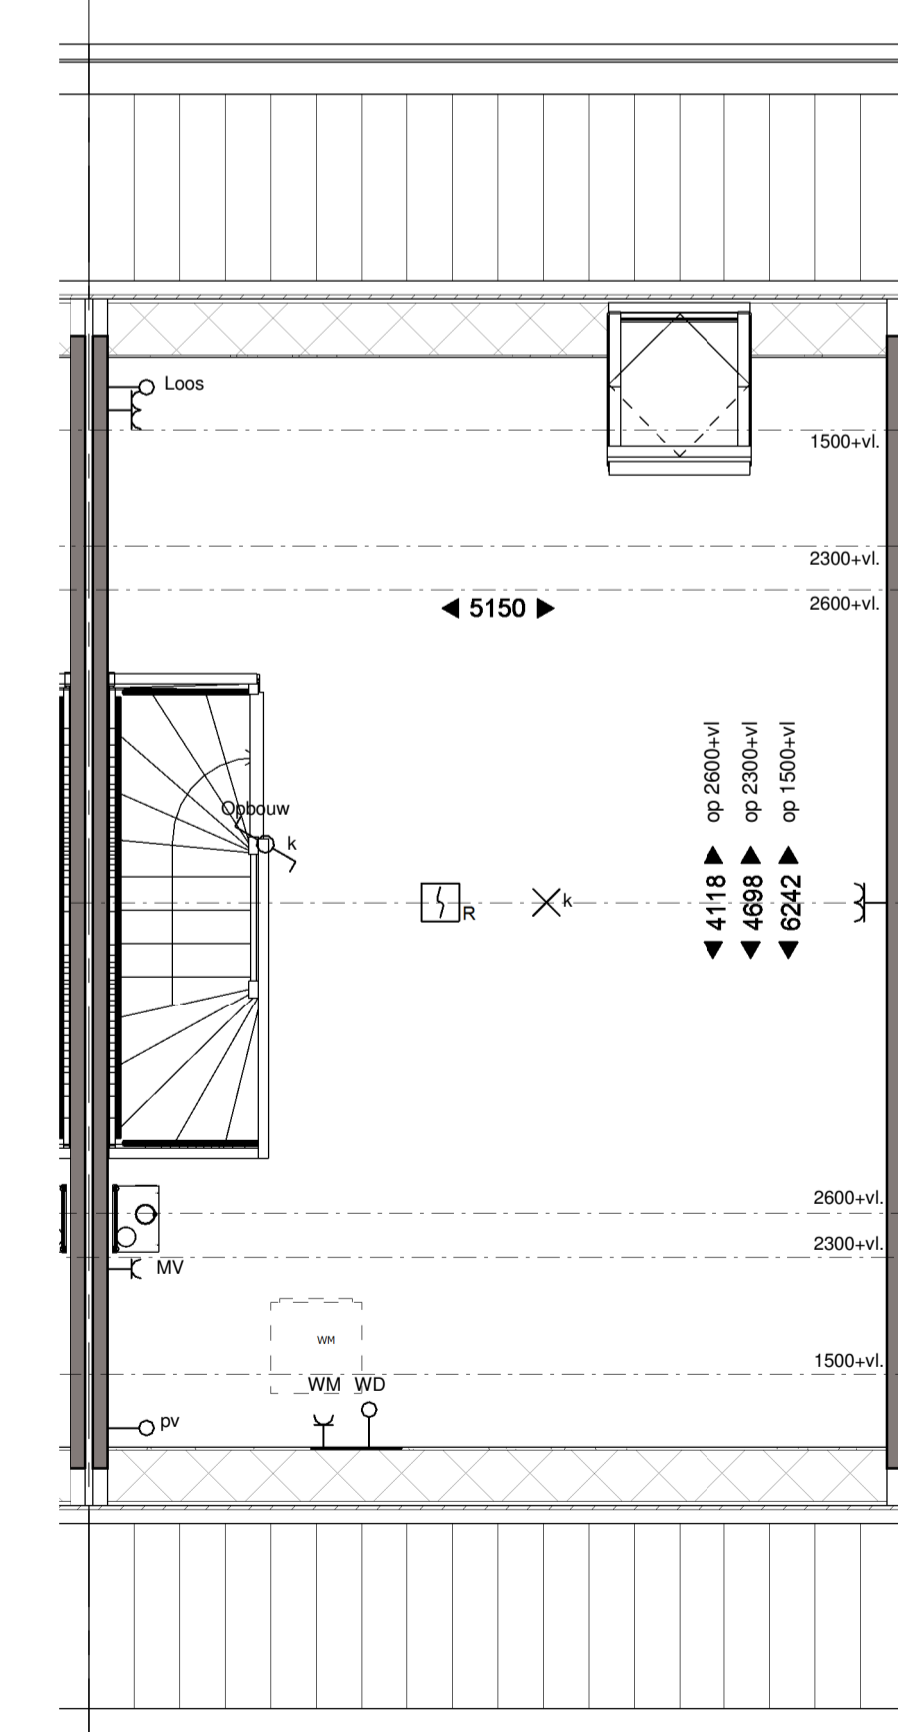

Tweede verdieping

project:
 Nieuwbouw 249 woningen
 Kortenoord Wageningen
 woningtype:
 Type C0
 datum:
 01-09-2017
 schaal:
 1:50

