
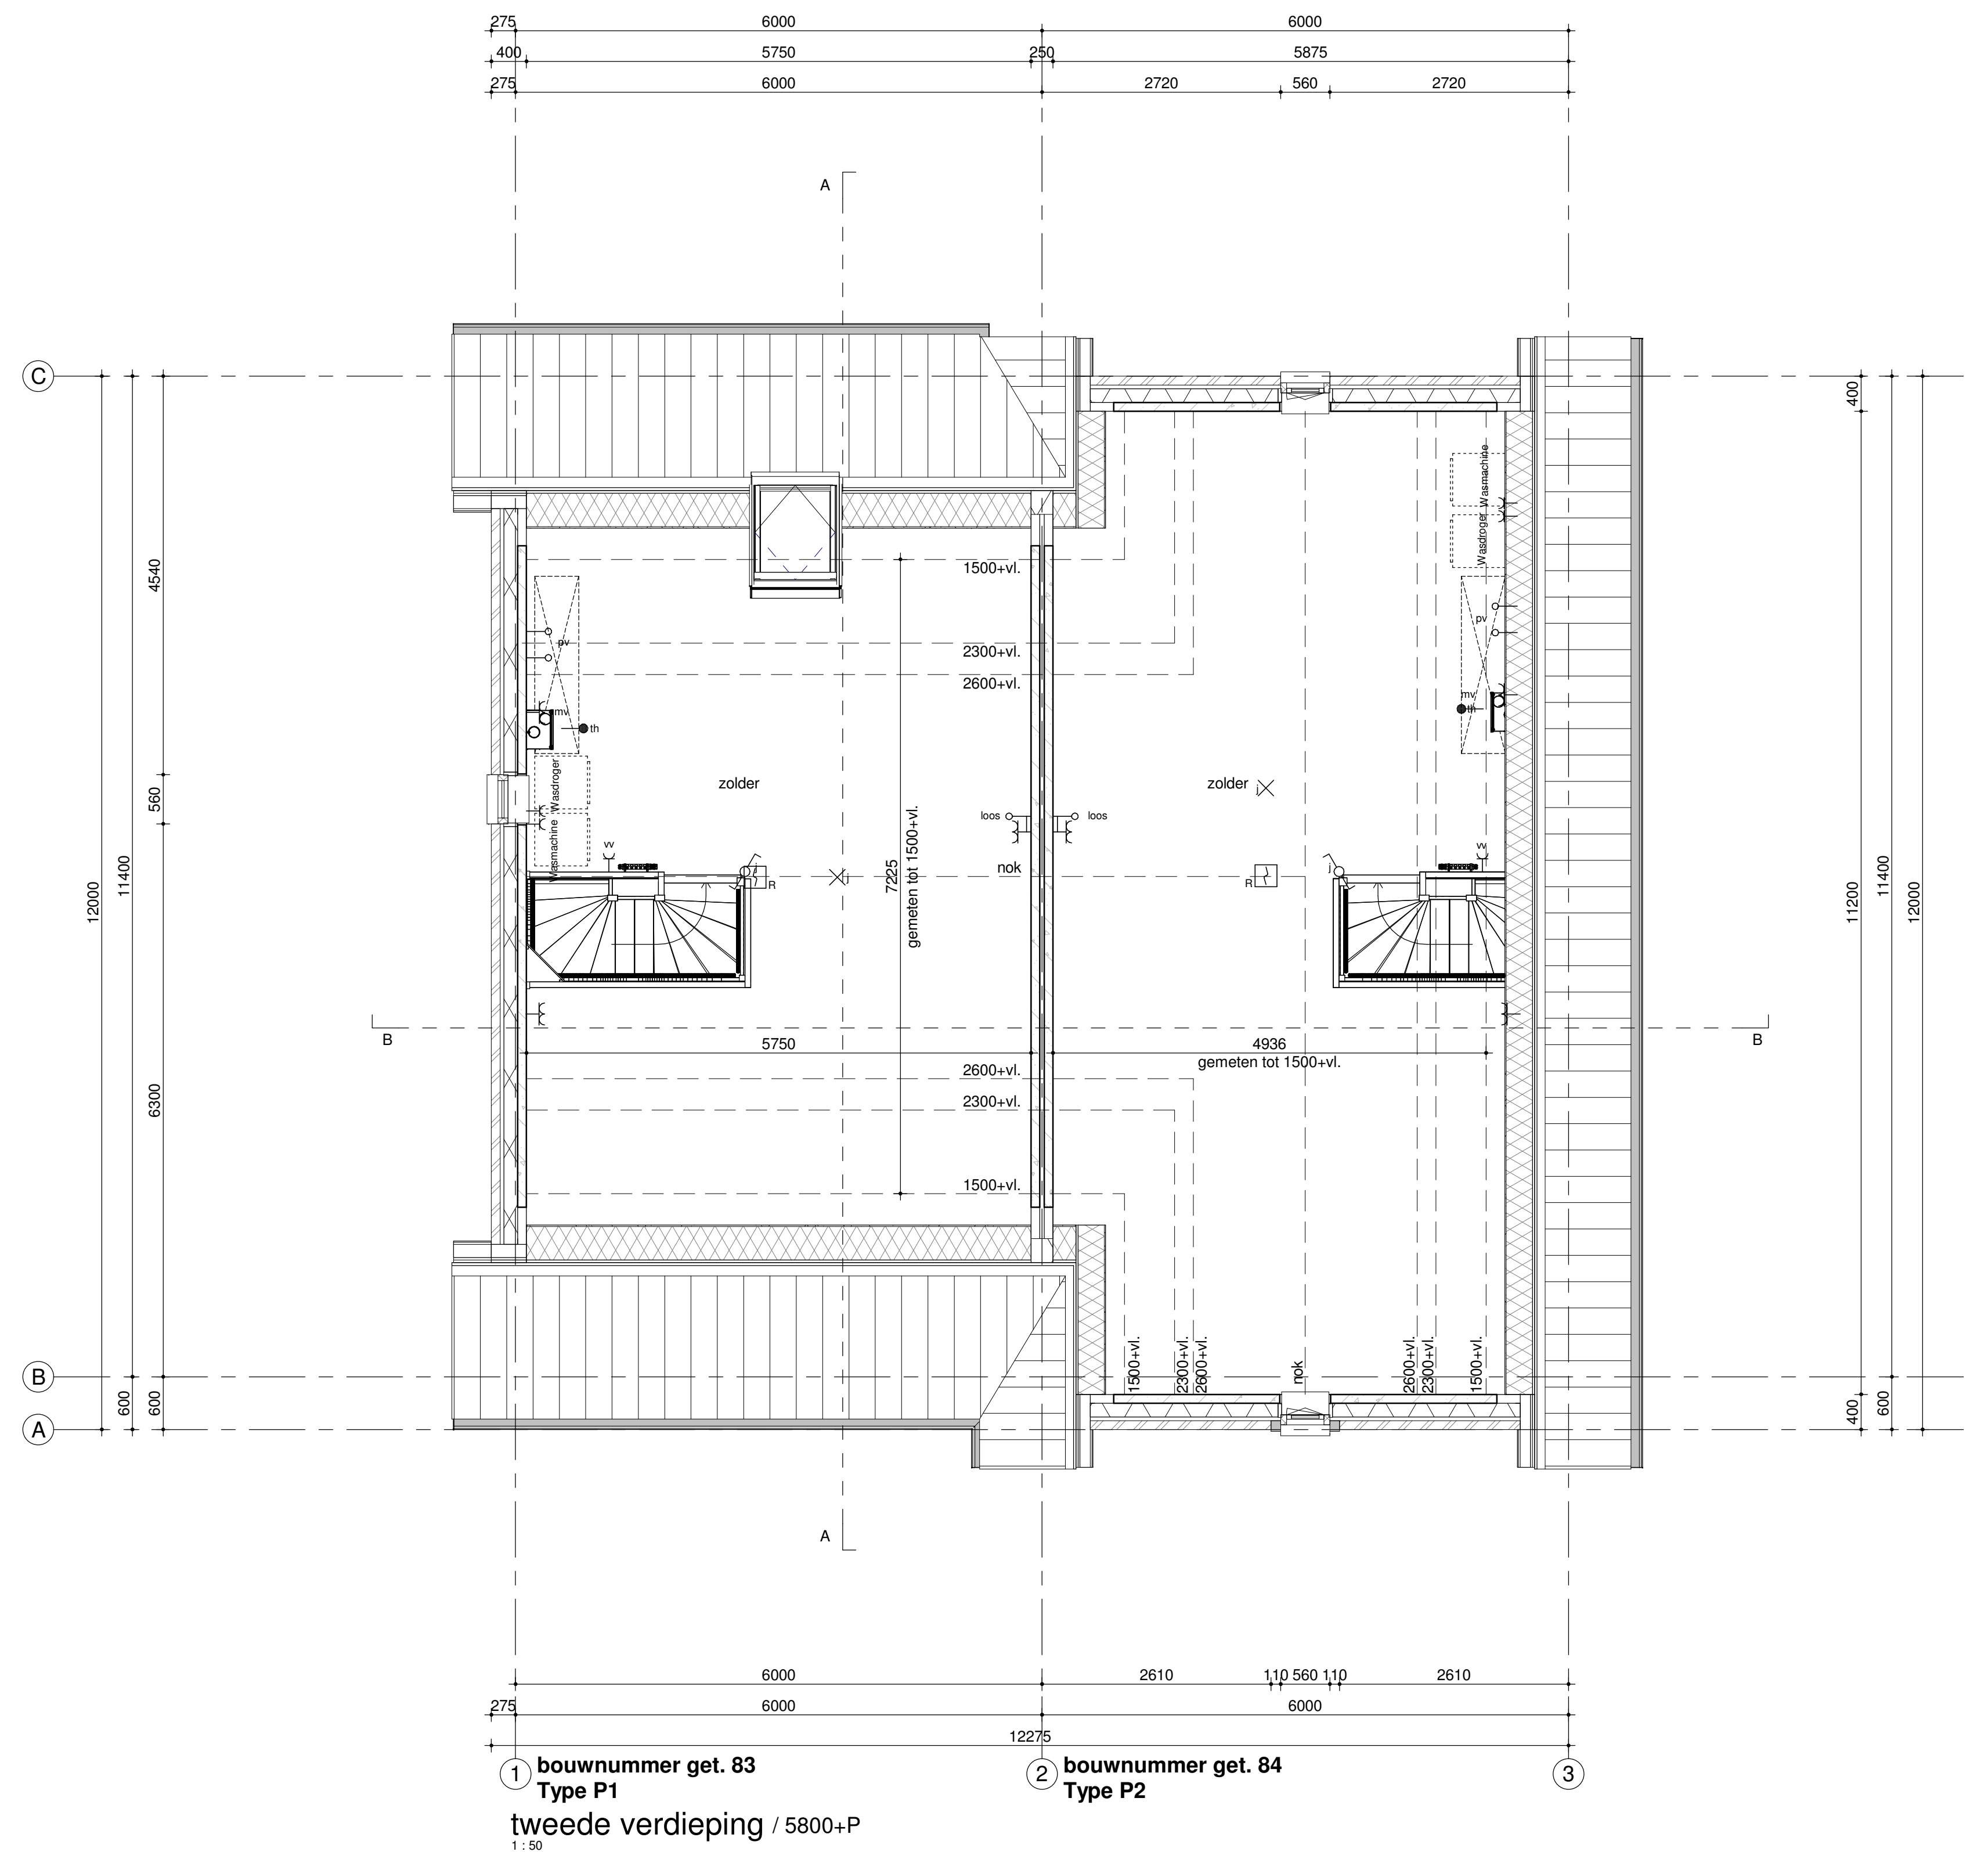
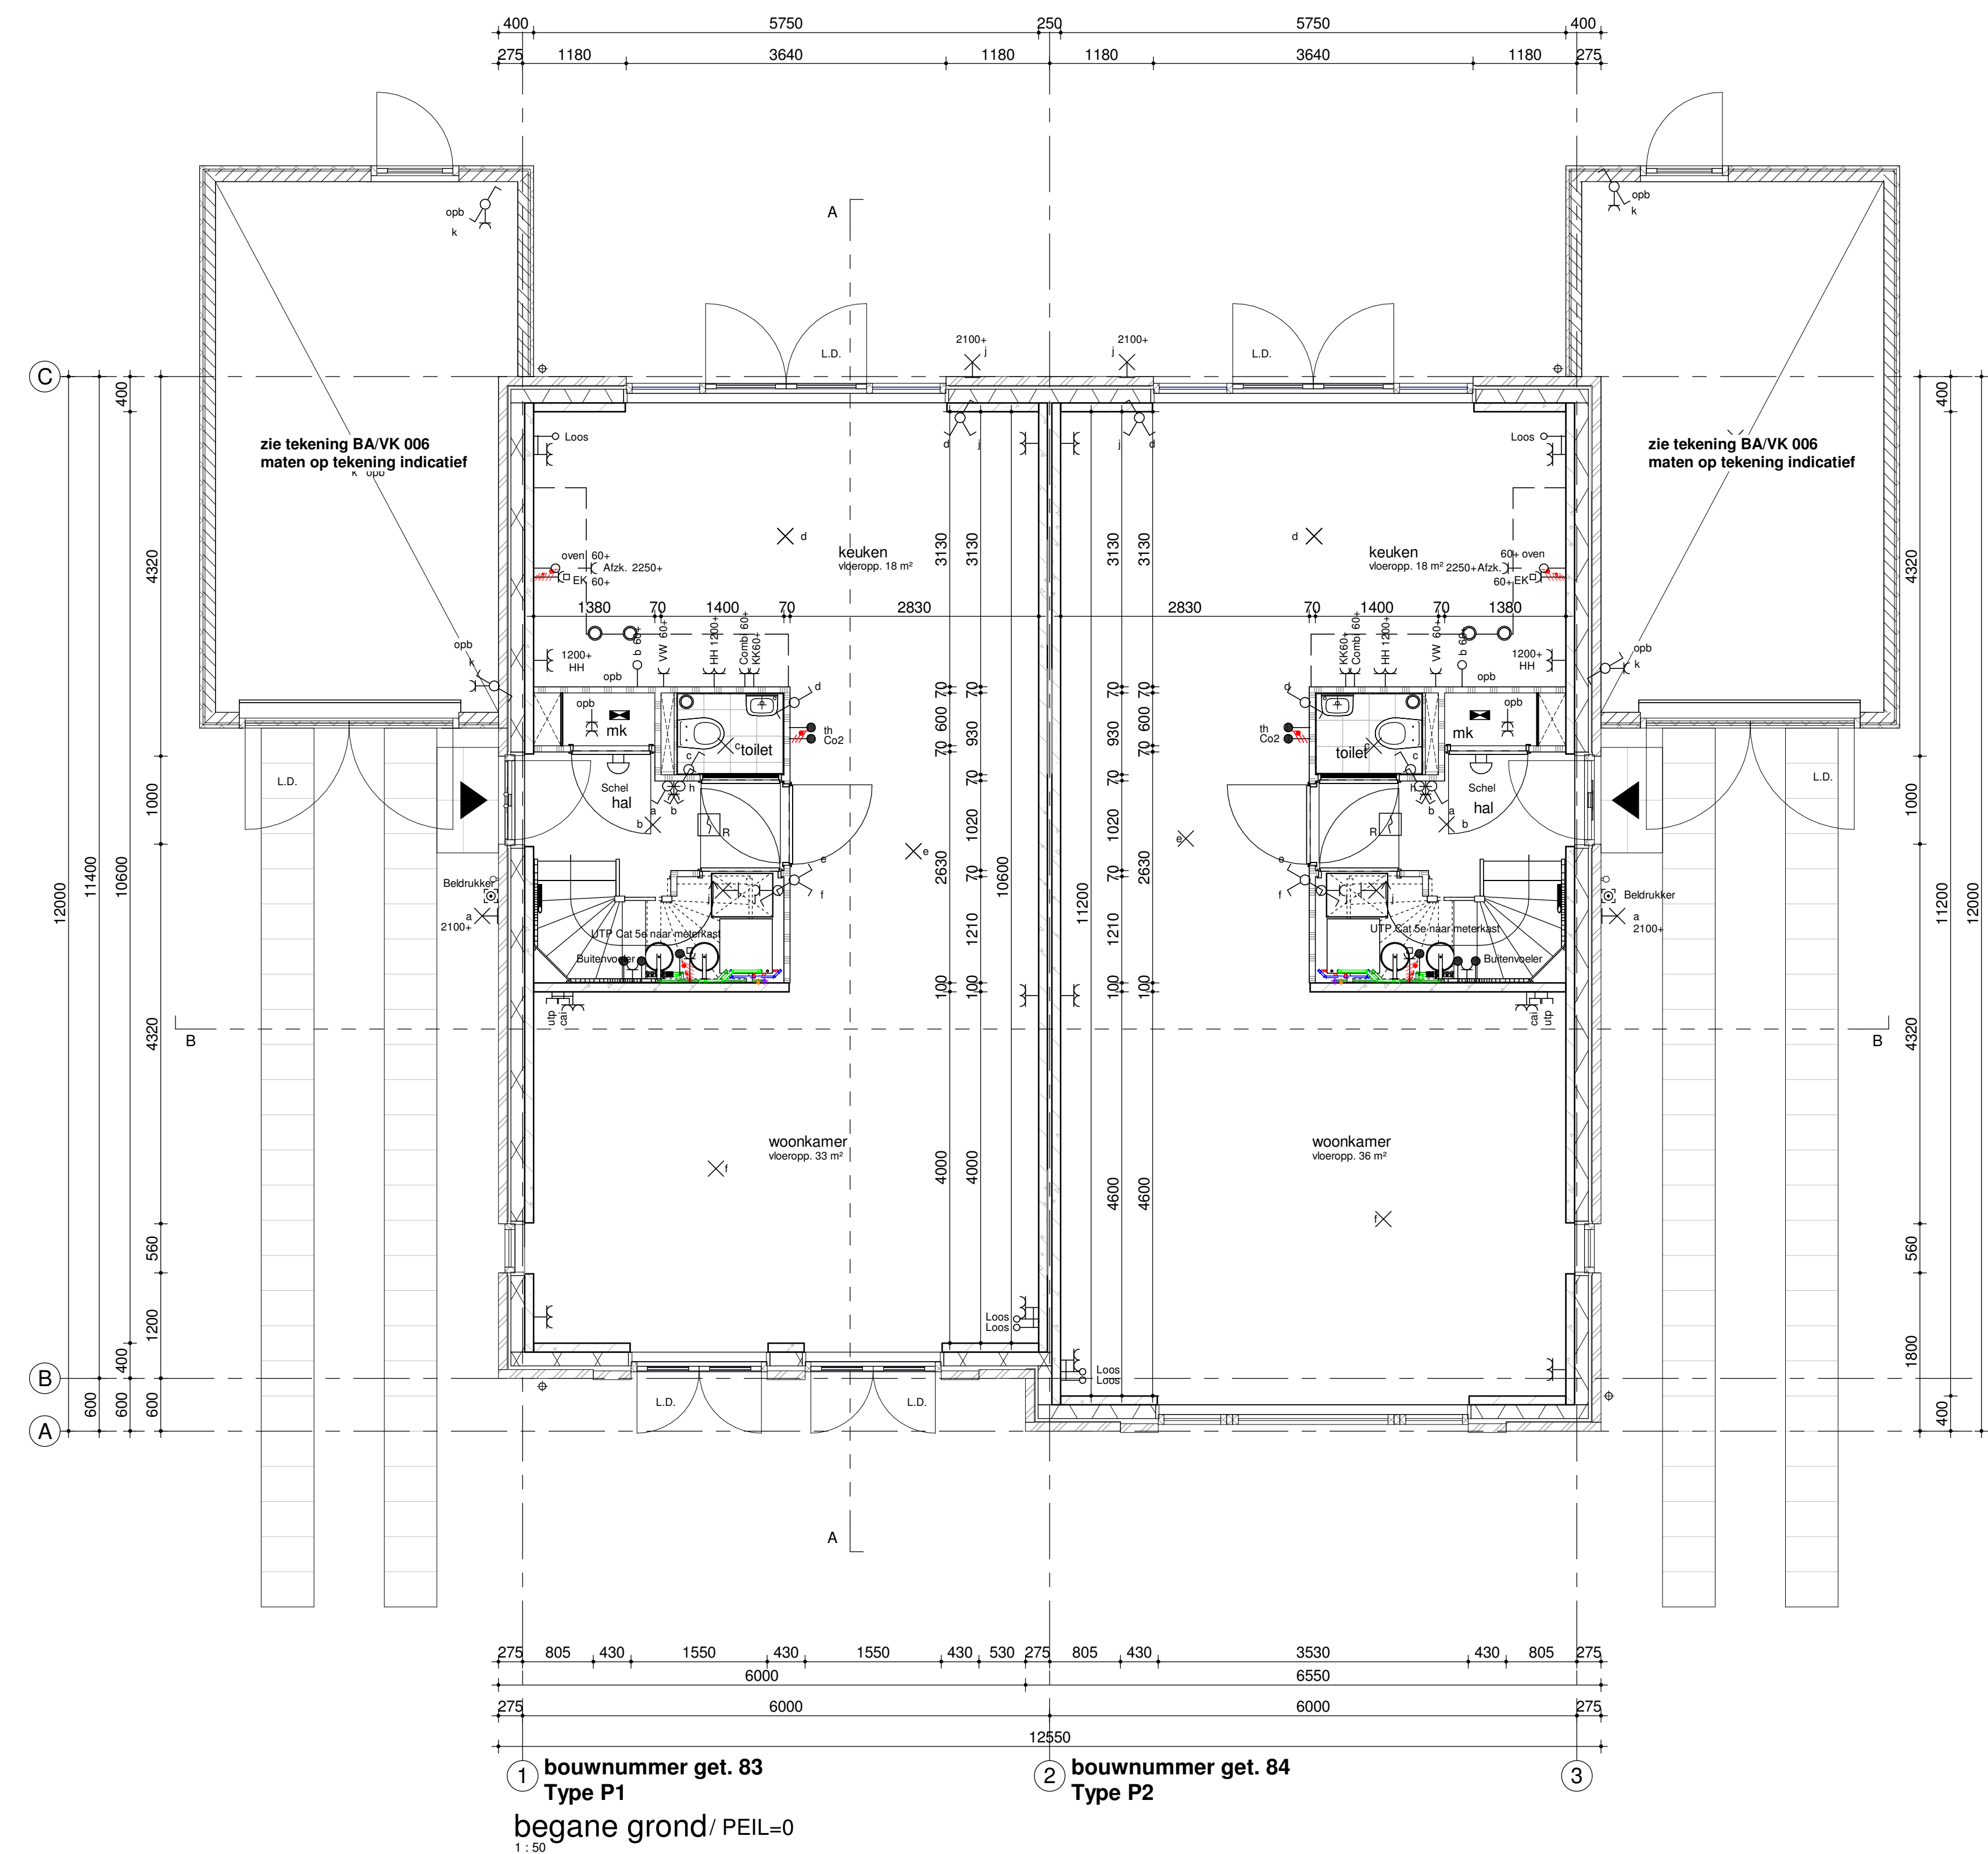
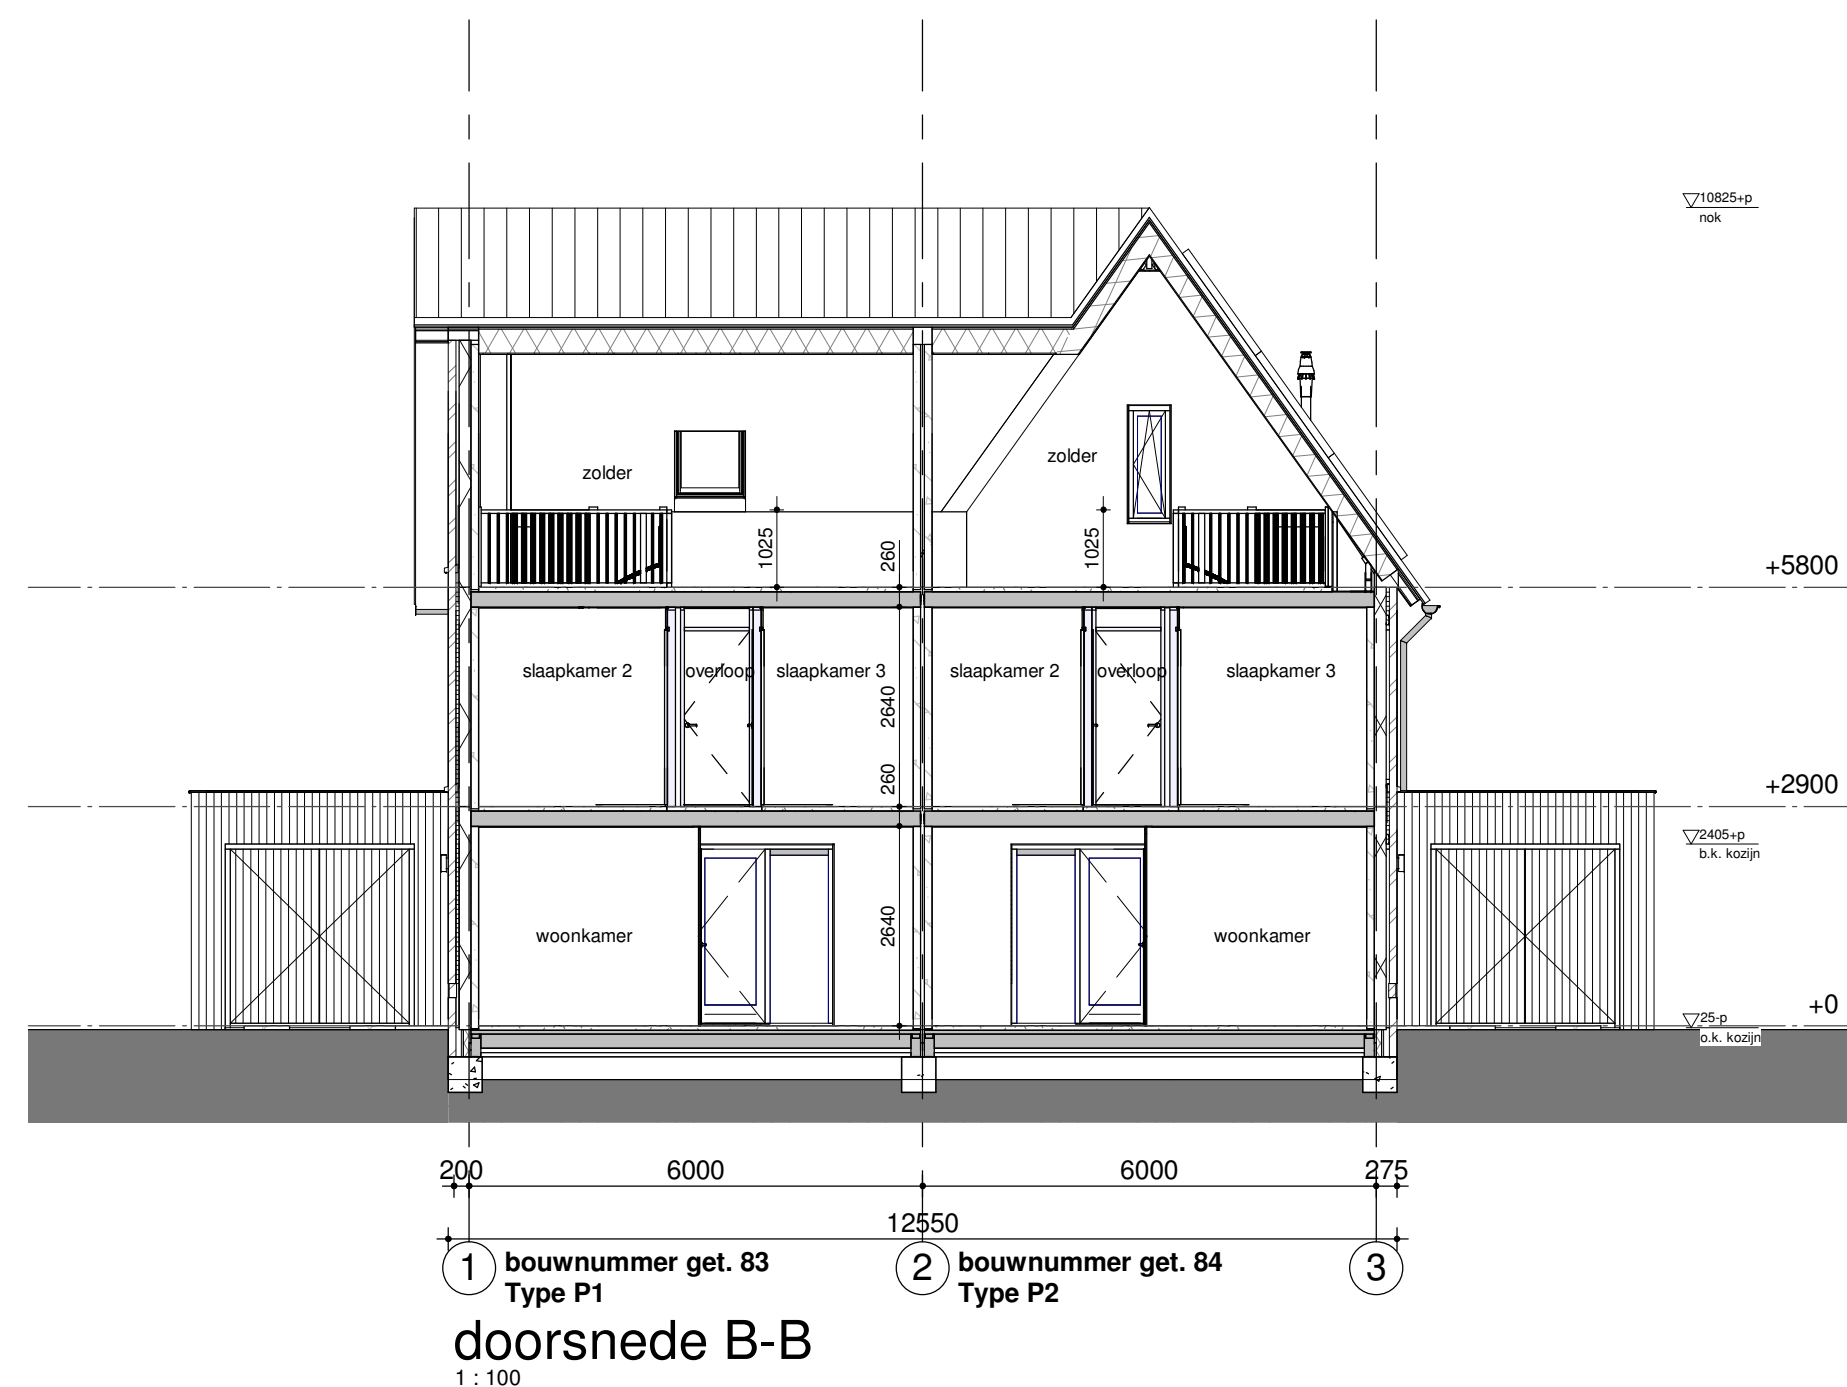
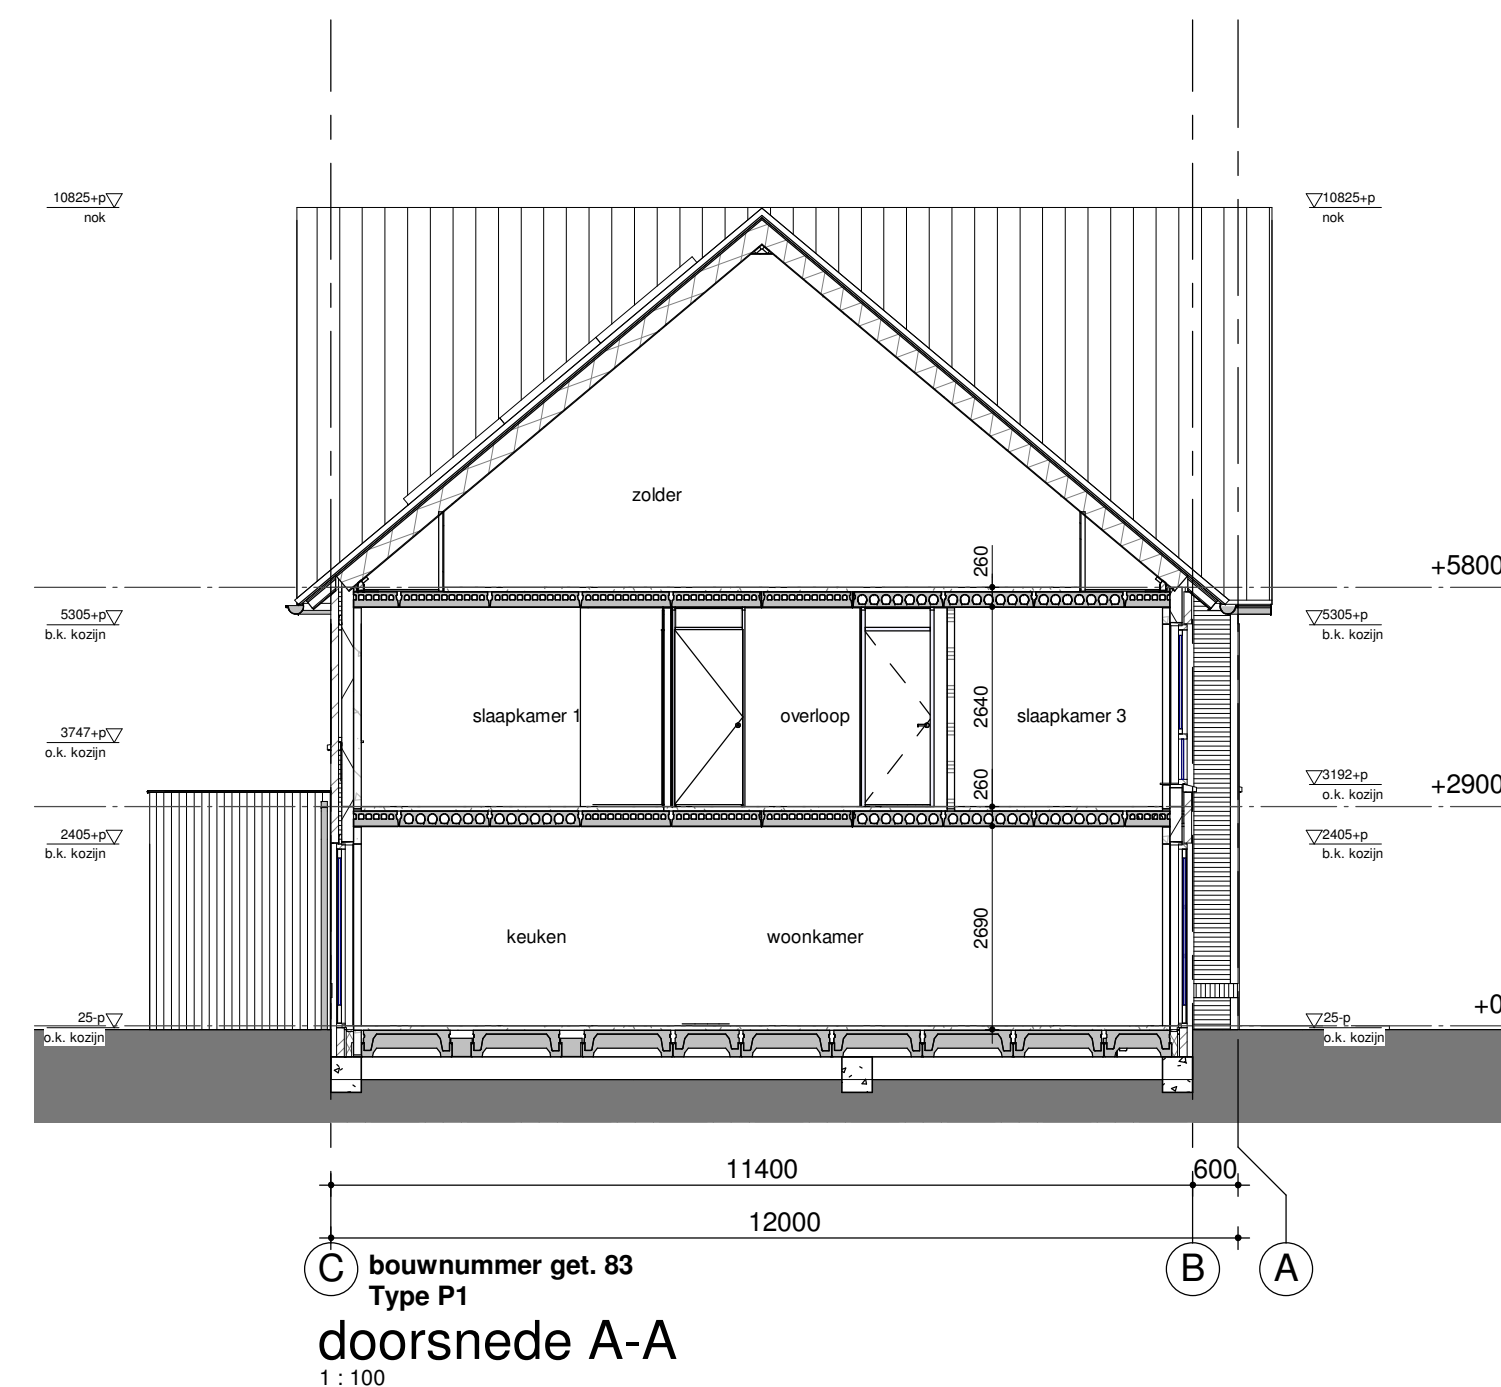
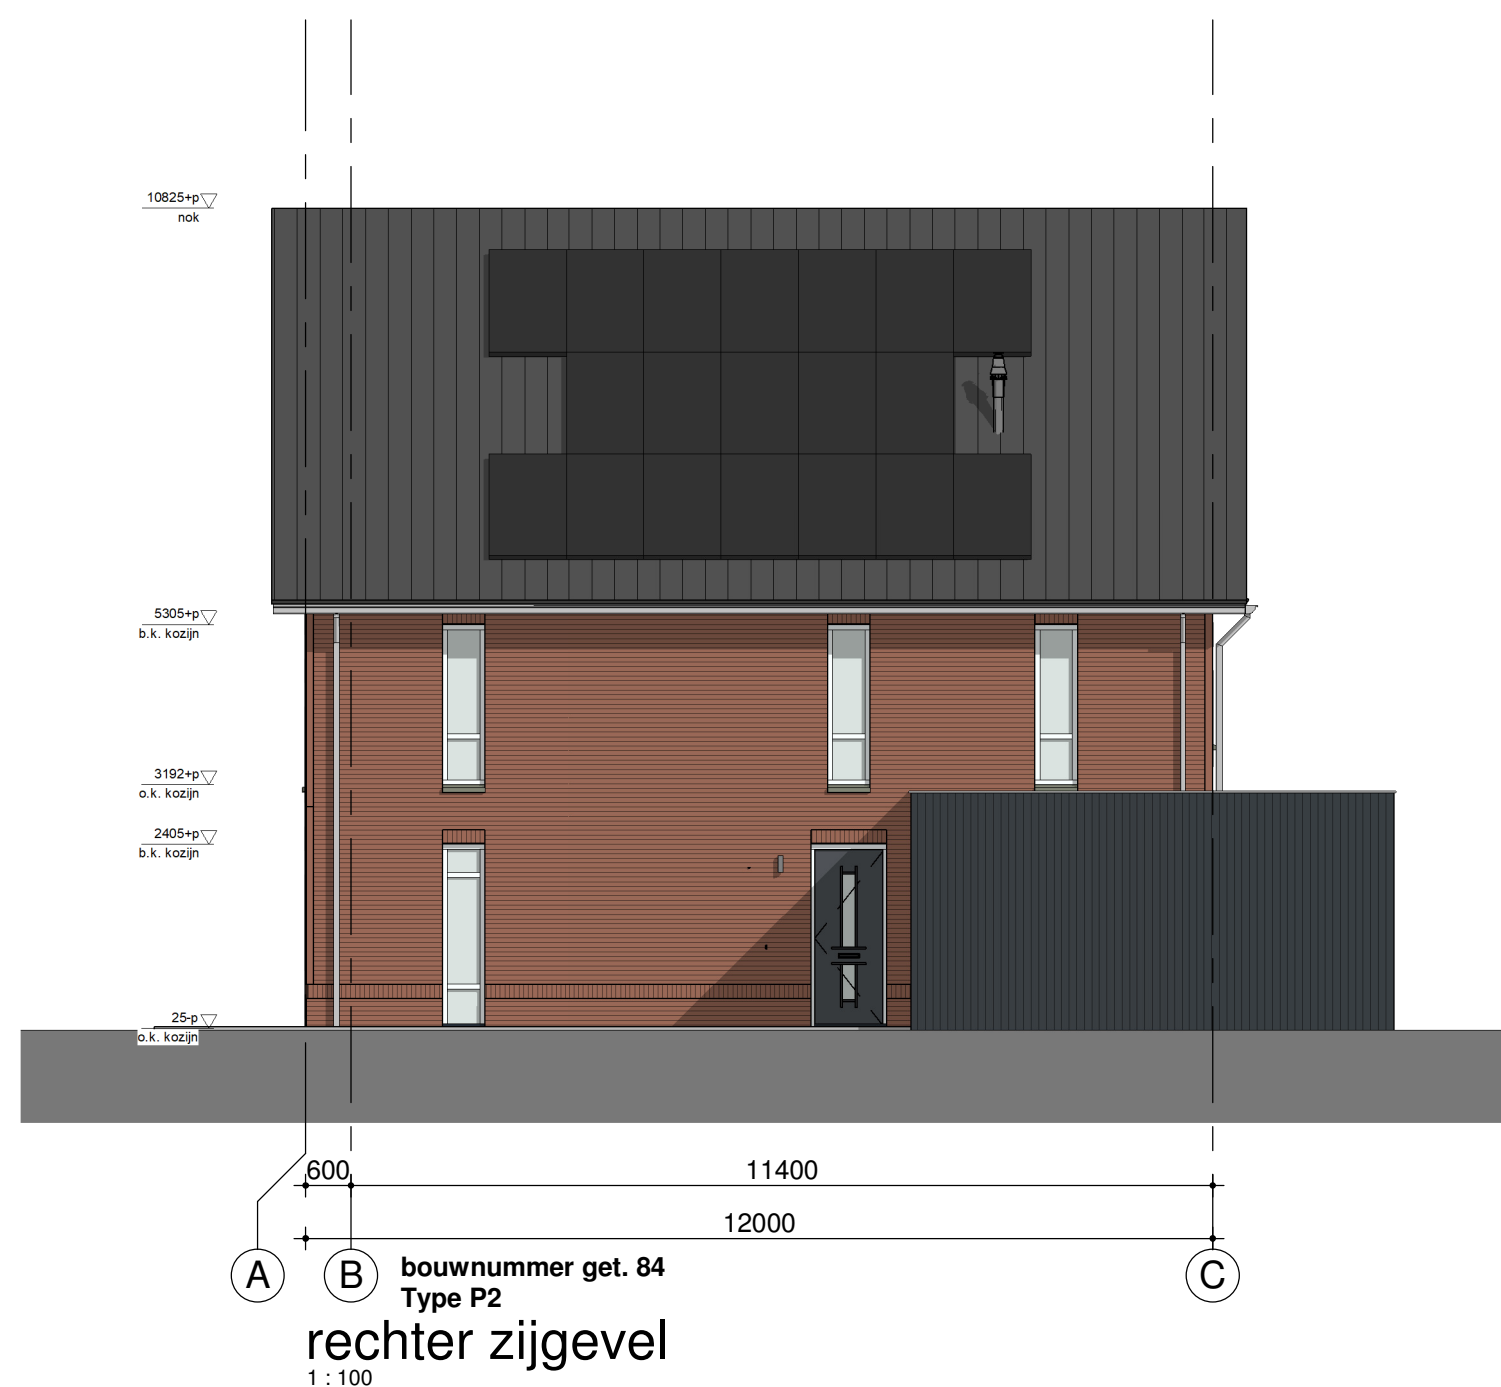
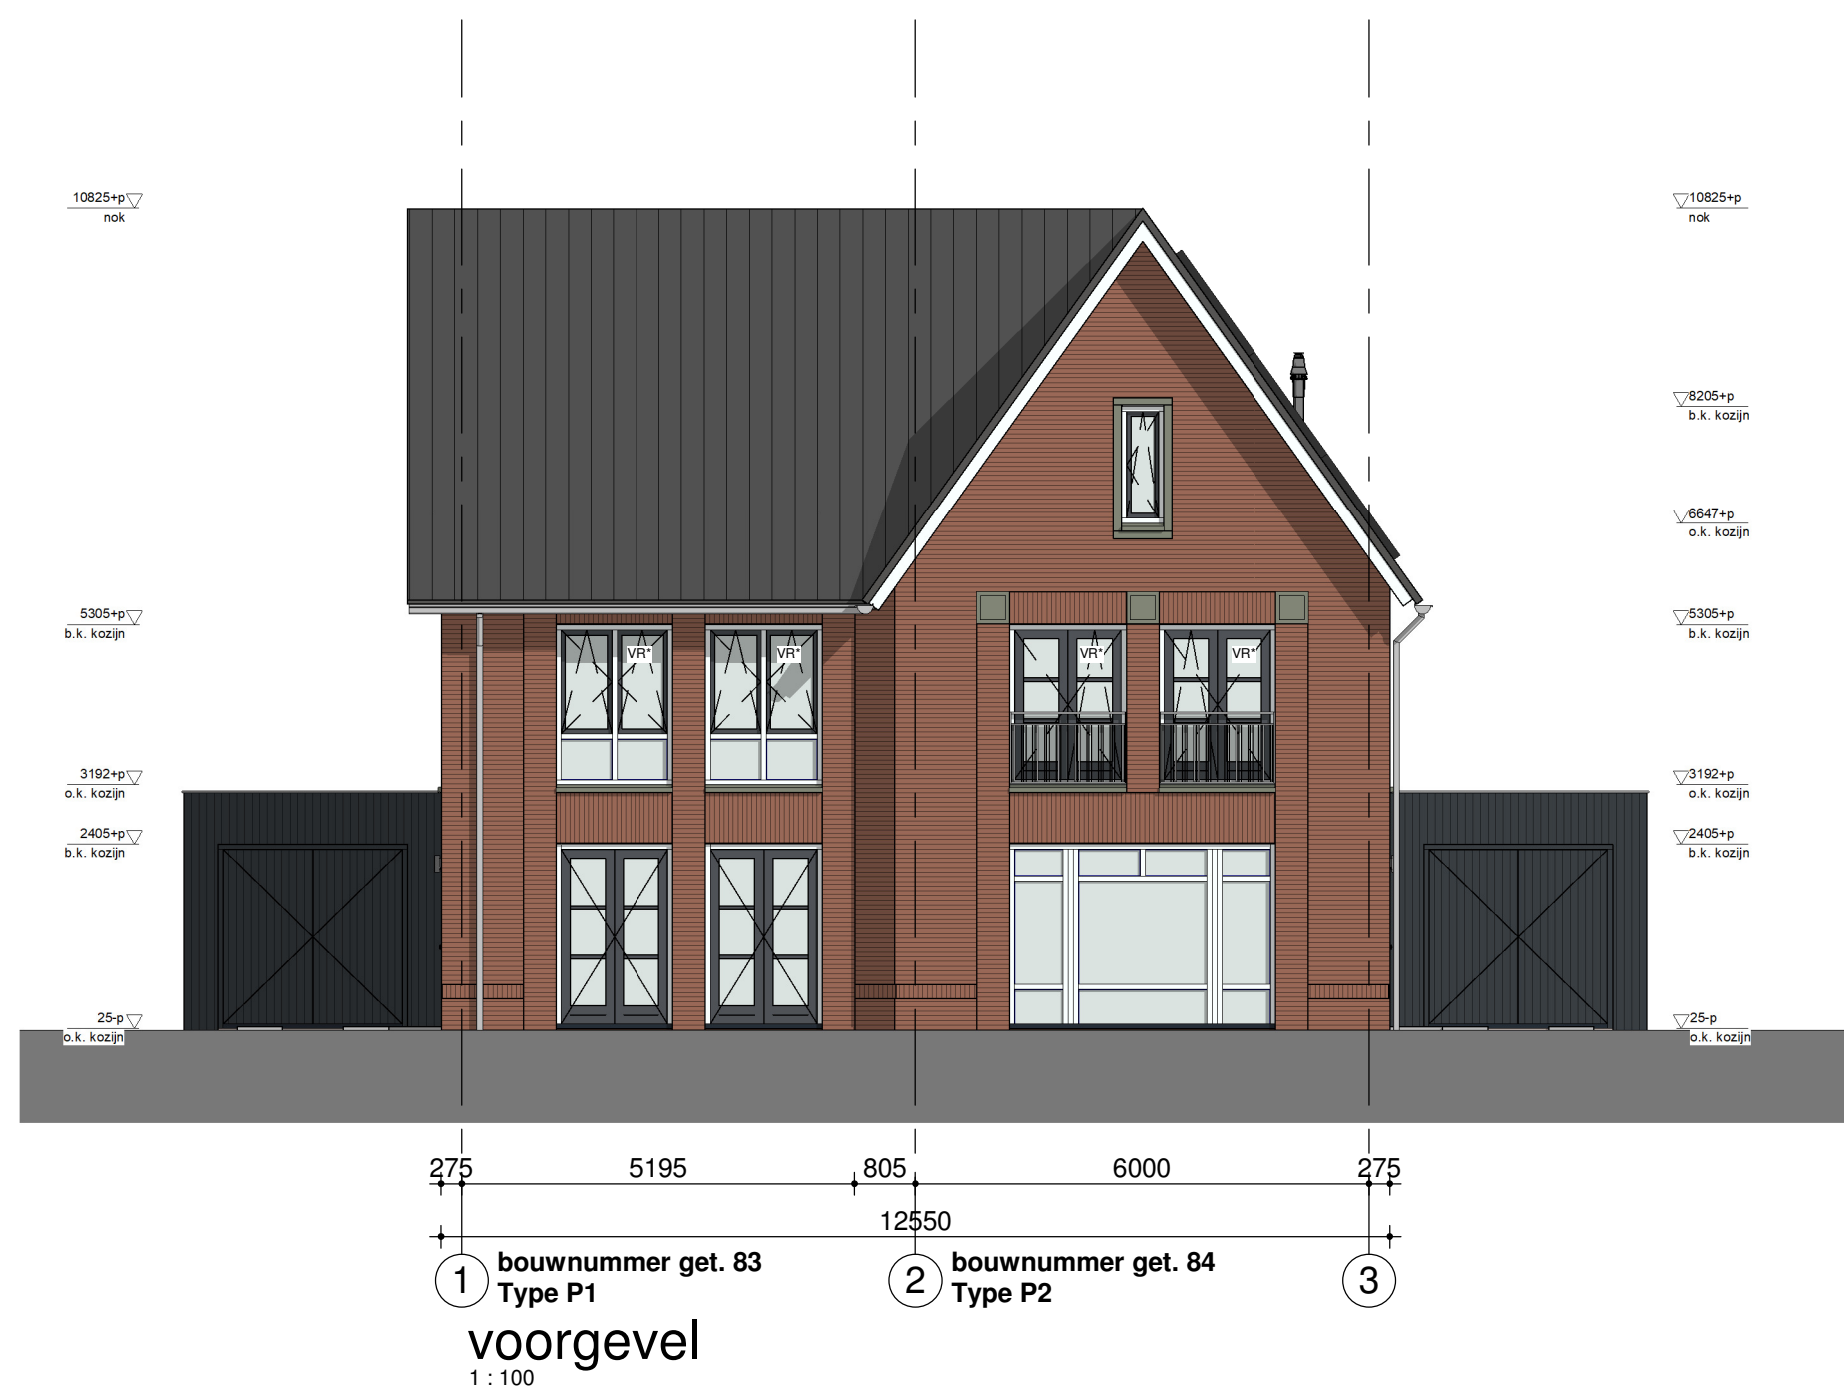


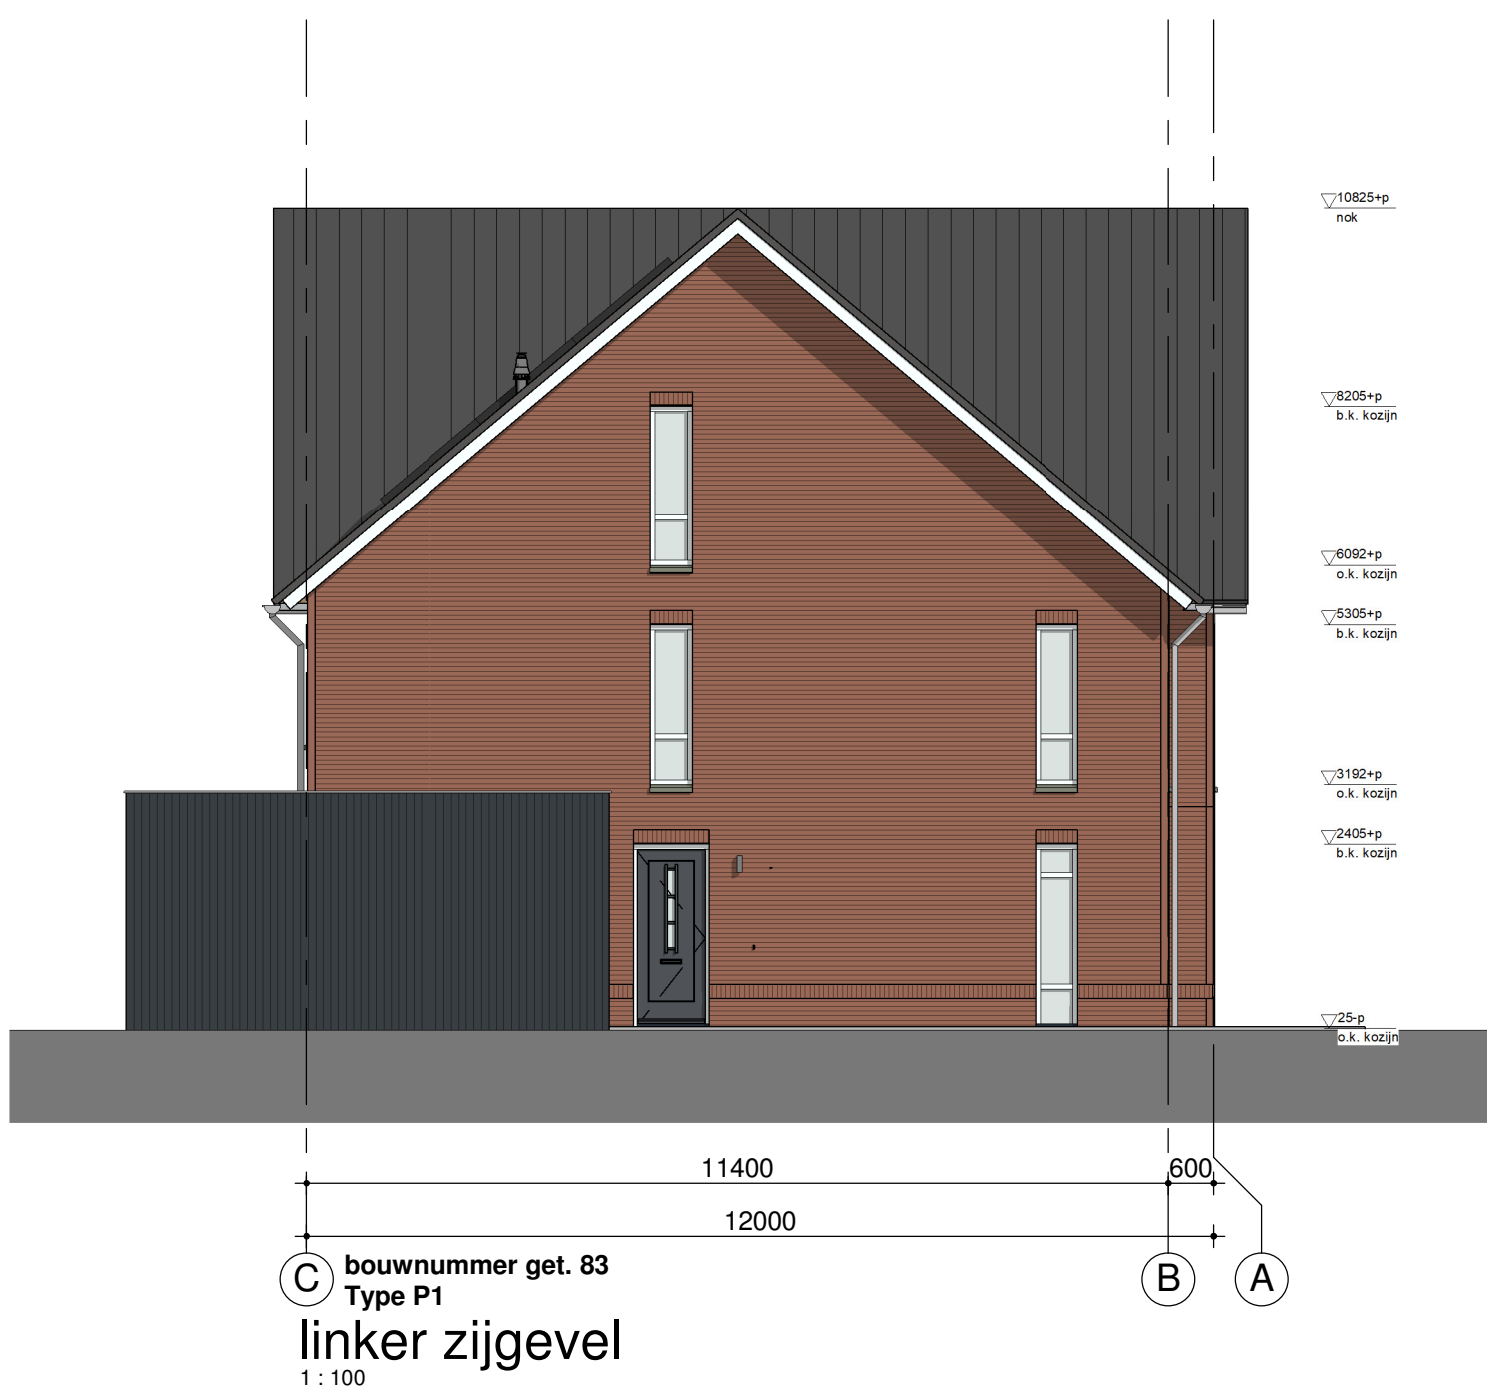

Humblé Martens & Willems Architecten
www.humblemartenswillems.nl

Bedaux de Brouwer Architecten
www.bedauxdebrouwer.nl

Weusten Liedenbaum Architecten
www.weustenliedenbaum.nl

Buitenoord - Wageningen, Fase 1A
Bloknr.: 13D
Bwnr.: 83, 84
plattegronden, gevels, doorsneden

datum: 13-09-2019
wijziging: 11-10-2019

getekend: WLA

Trebbe Wonen
Postbus 250
8000 AG Zwolle

telefoon 088 259 00 00



Definitief