



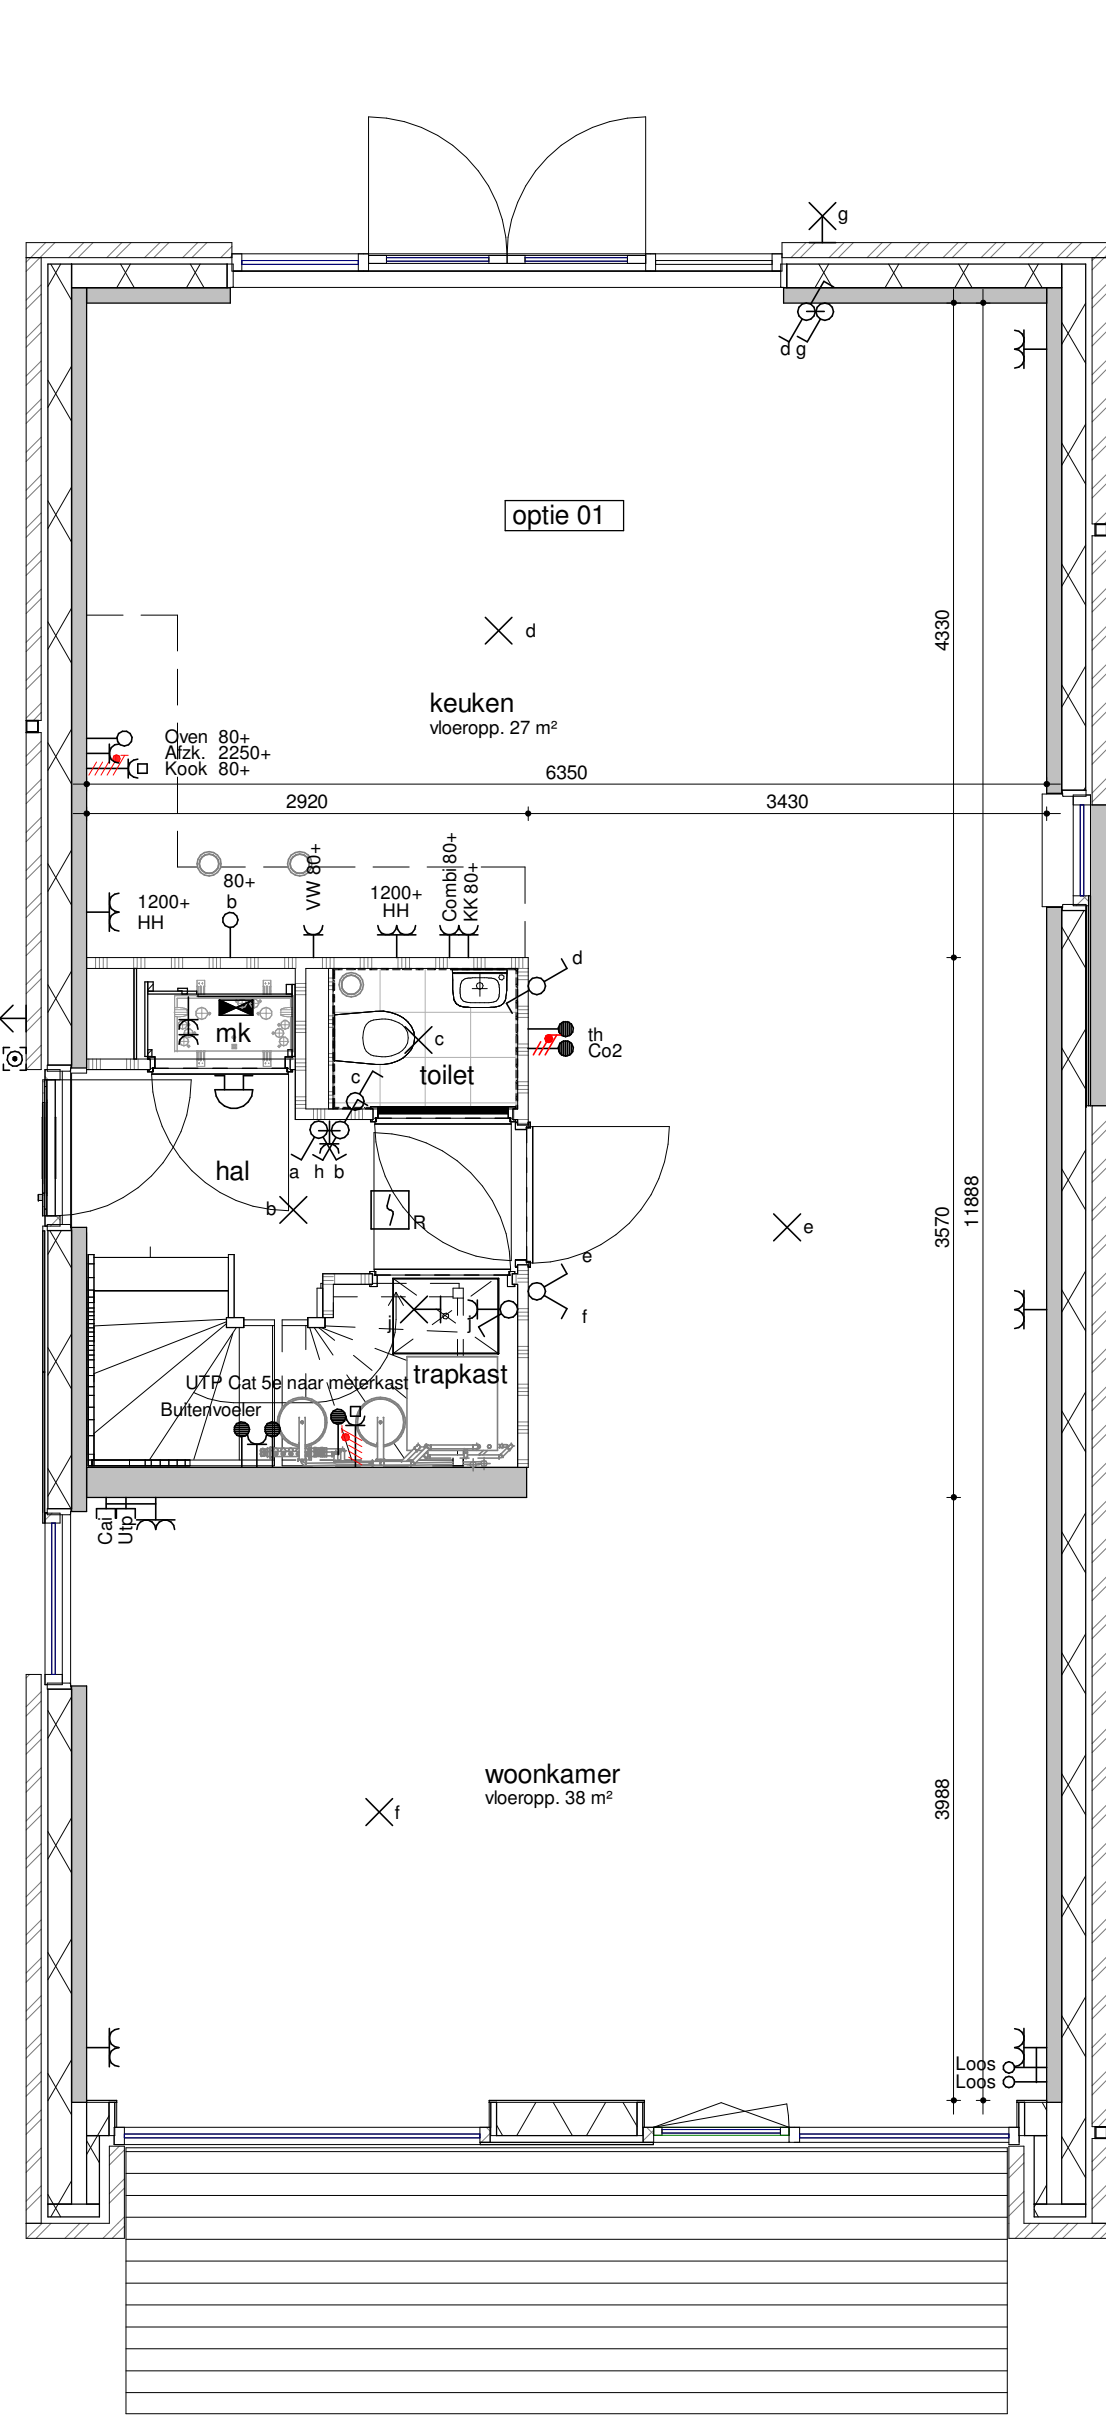


bouwnummer get. 164
bouwnummer gesp. 155

begane grond - optie 1200
1:50

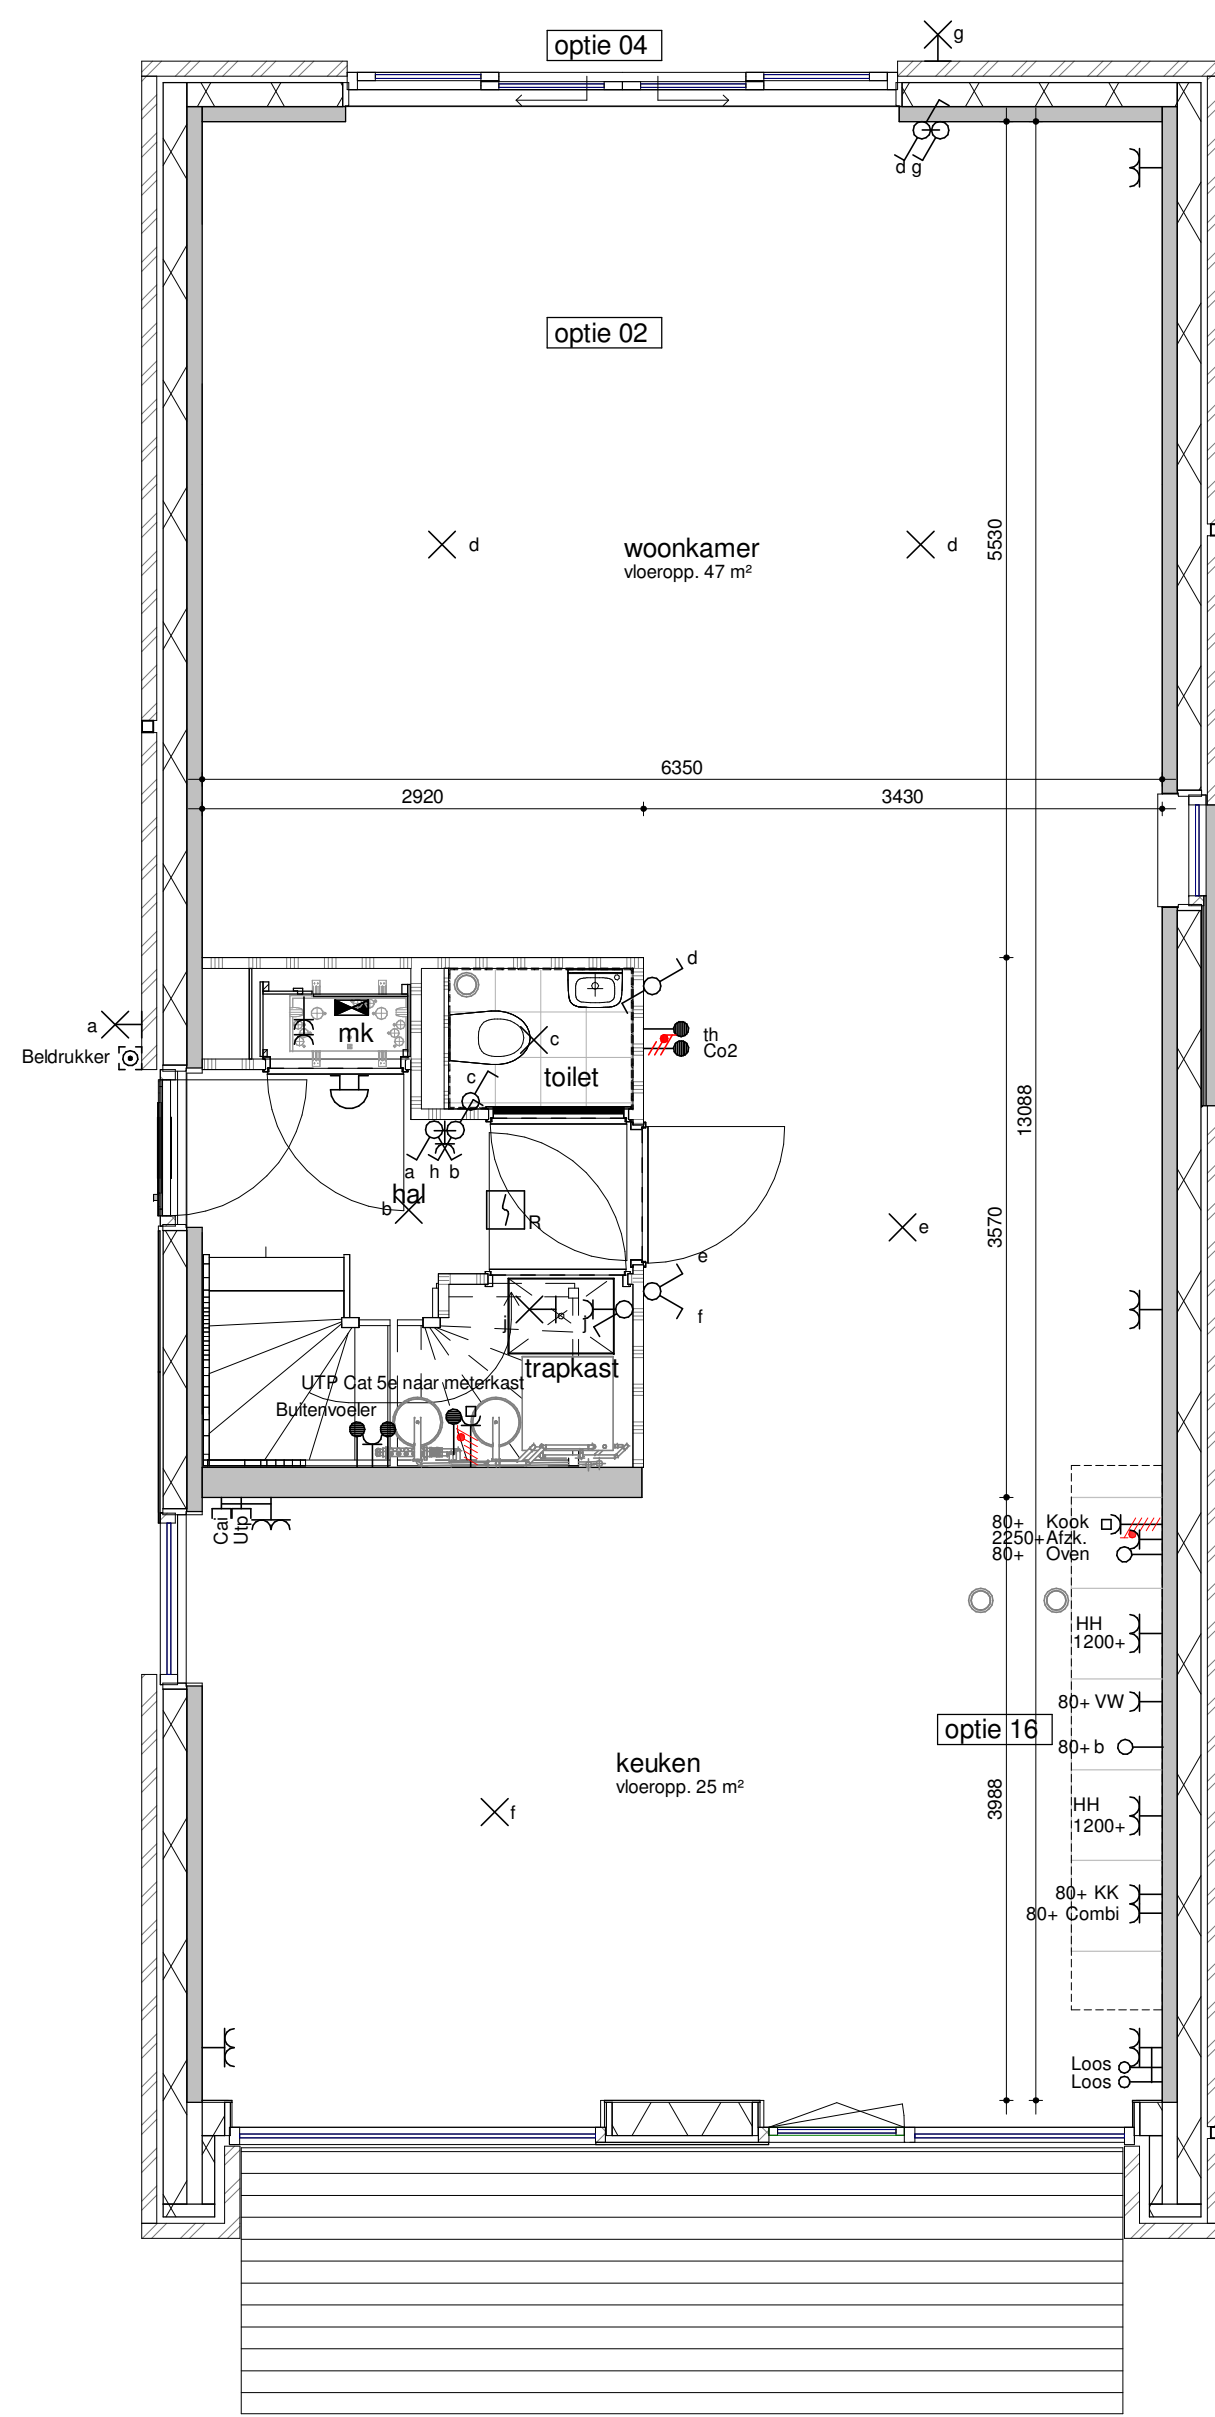


bouwnummer get. 164
bouwnummer gesp. 155

begane grond - optie 2400
1:50

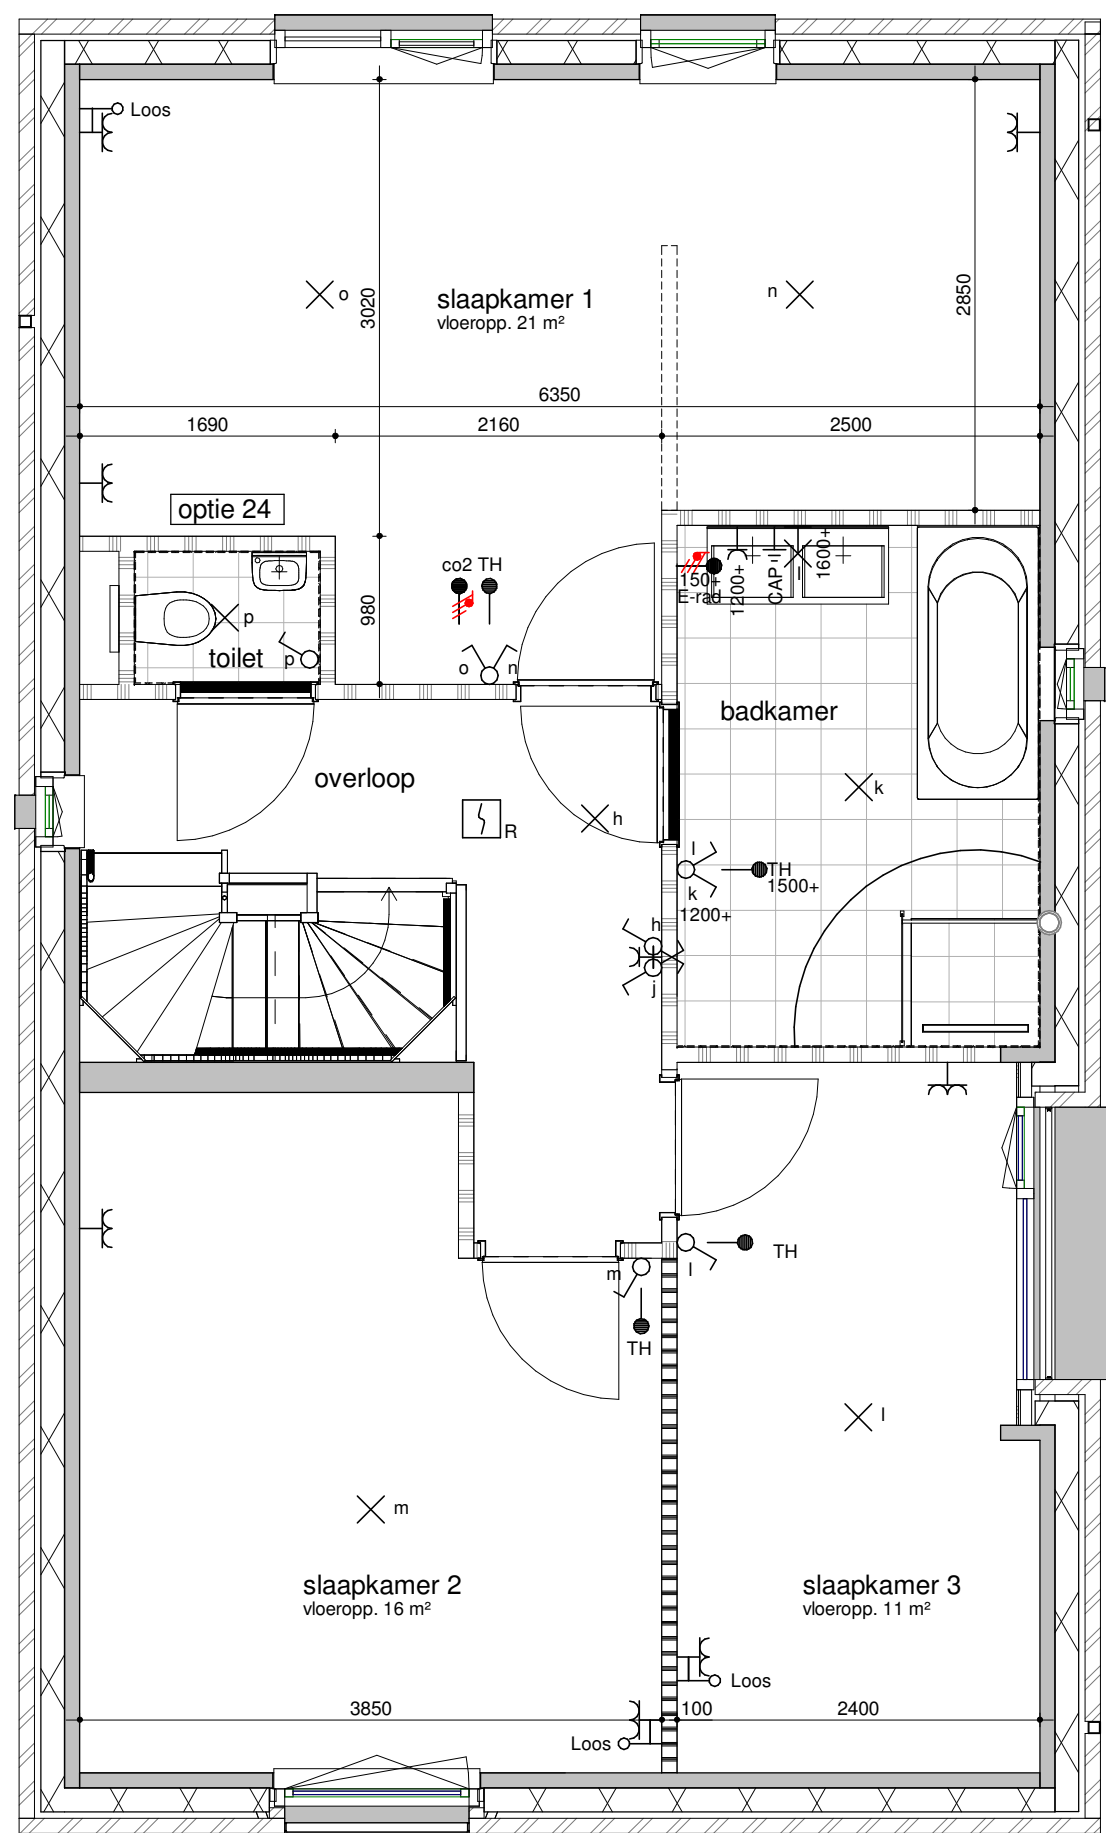


bouwnummer get. 164
bouwnummer gesp. 155

eerste verdieping - separaat toilet
1:50

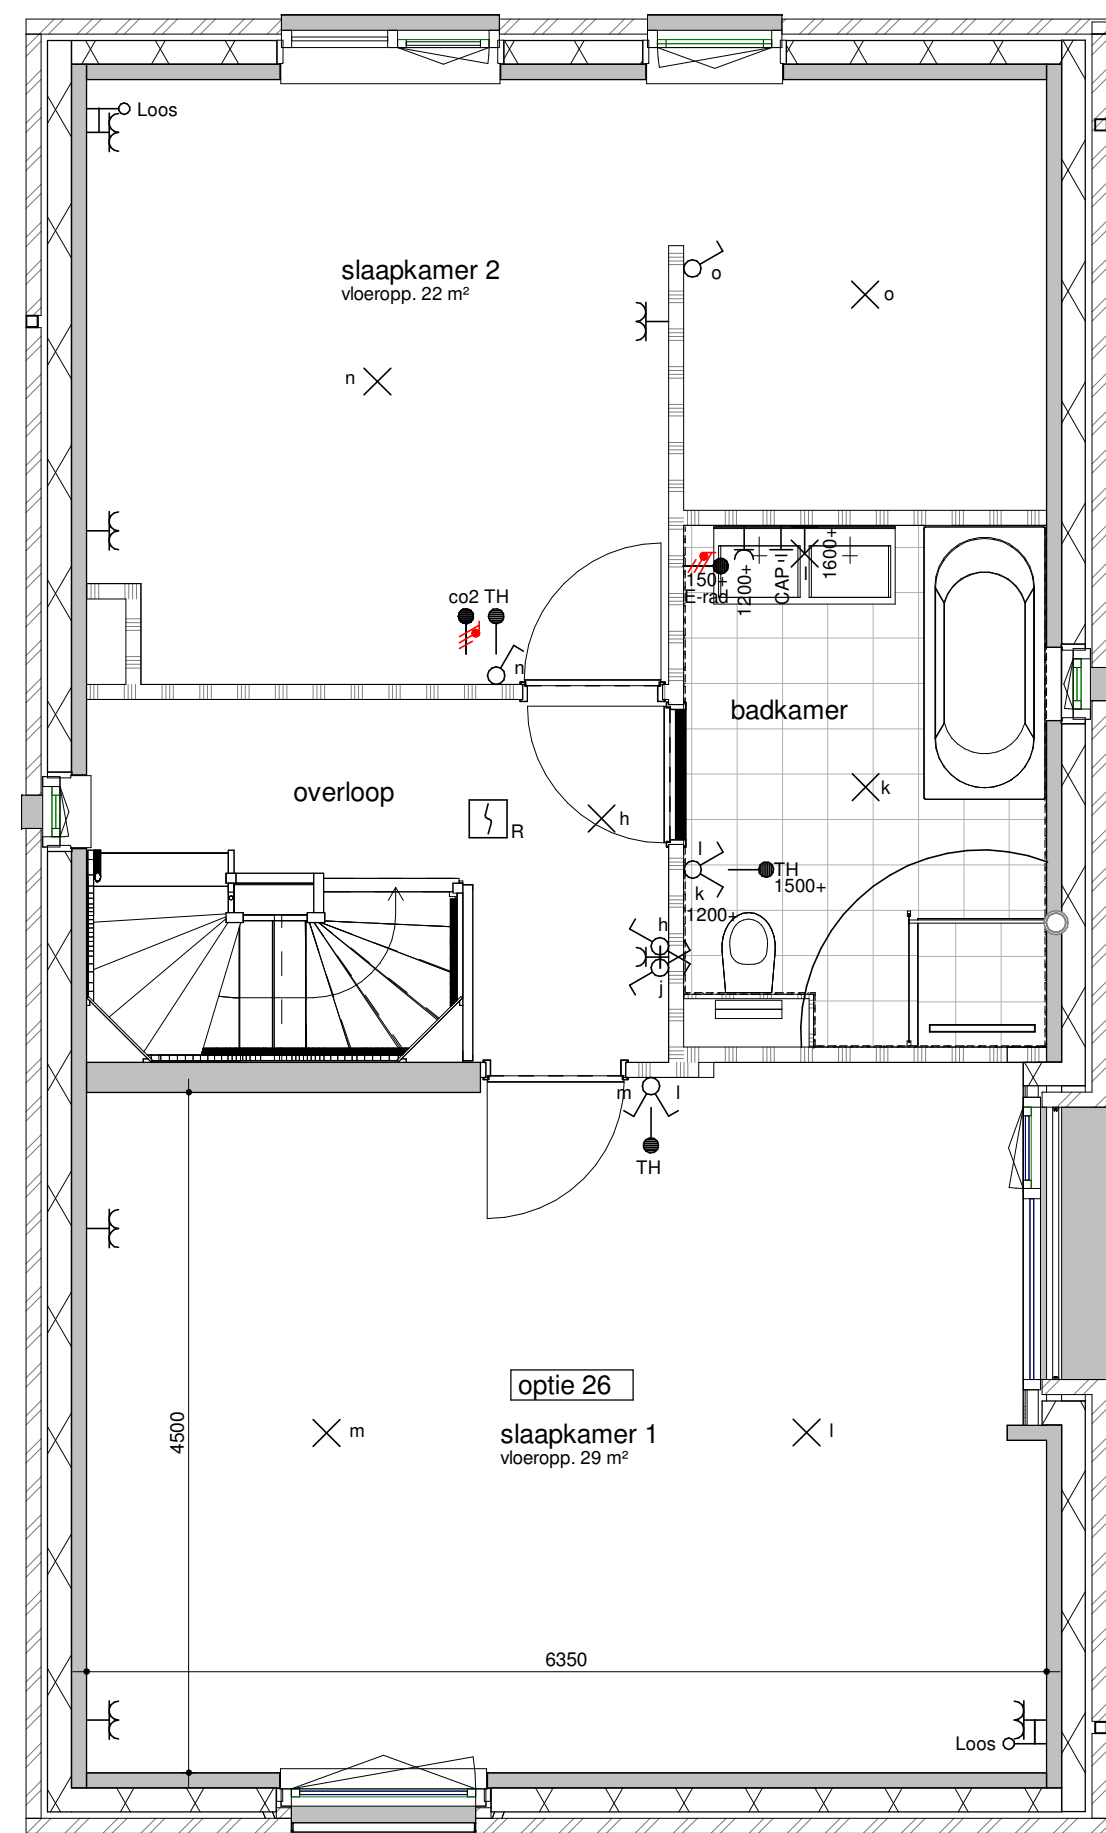


bouwnummer get. 164
bouwnummer gesp. 155

eerste verdieping - samenvoegen slaapkamer 2 en 3
1:50

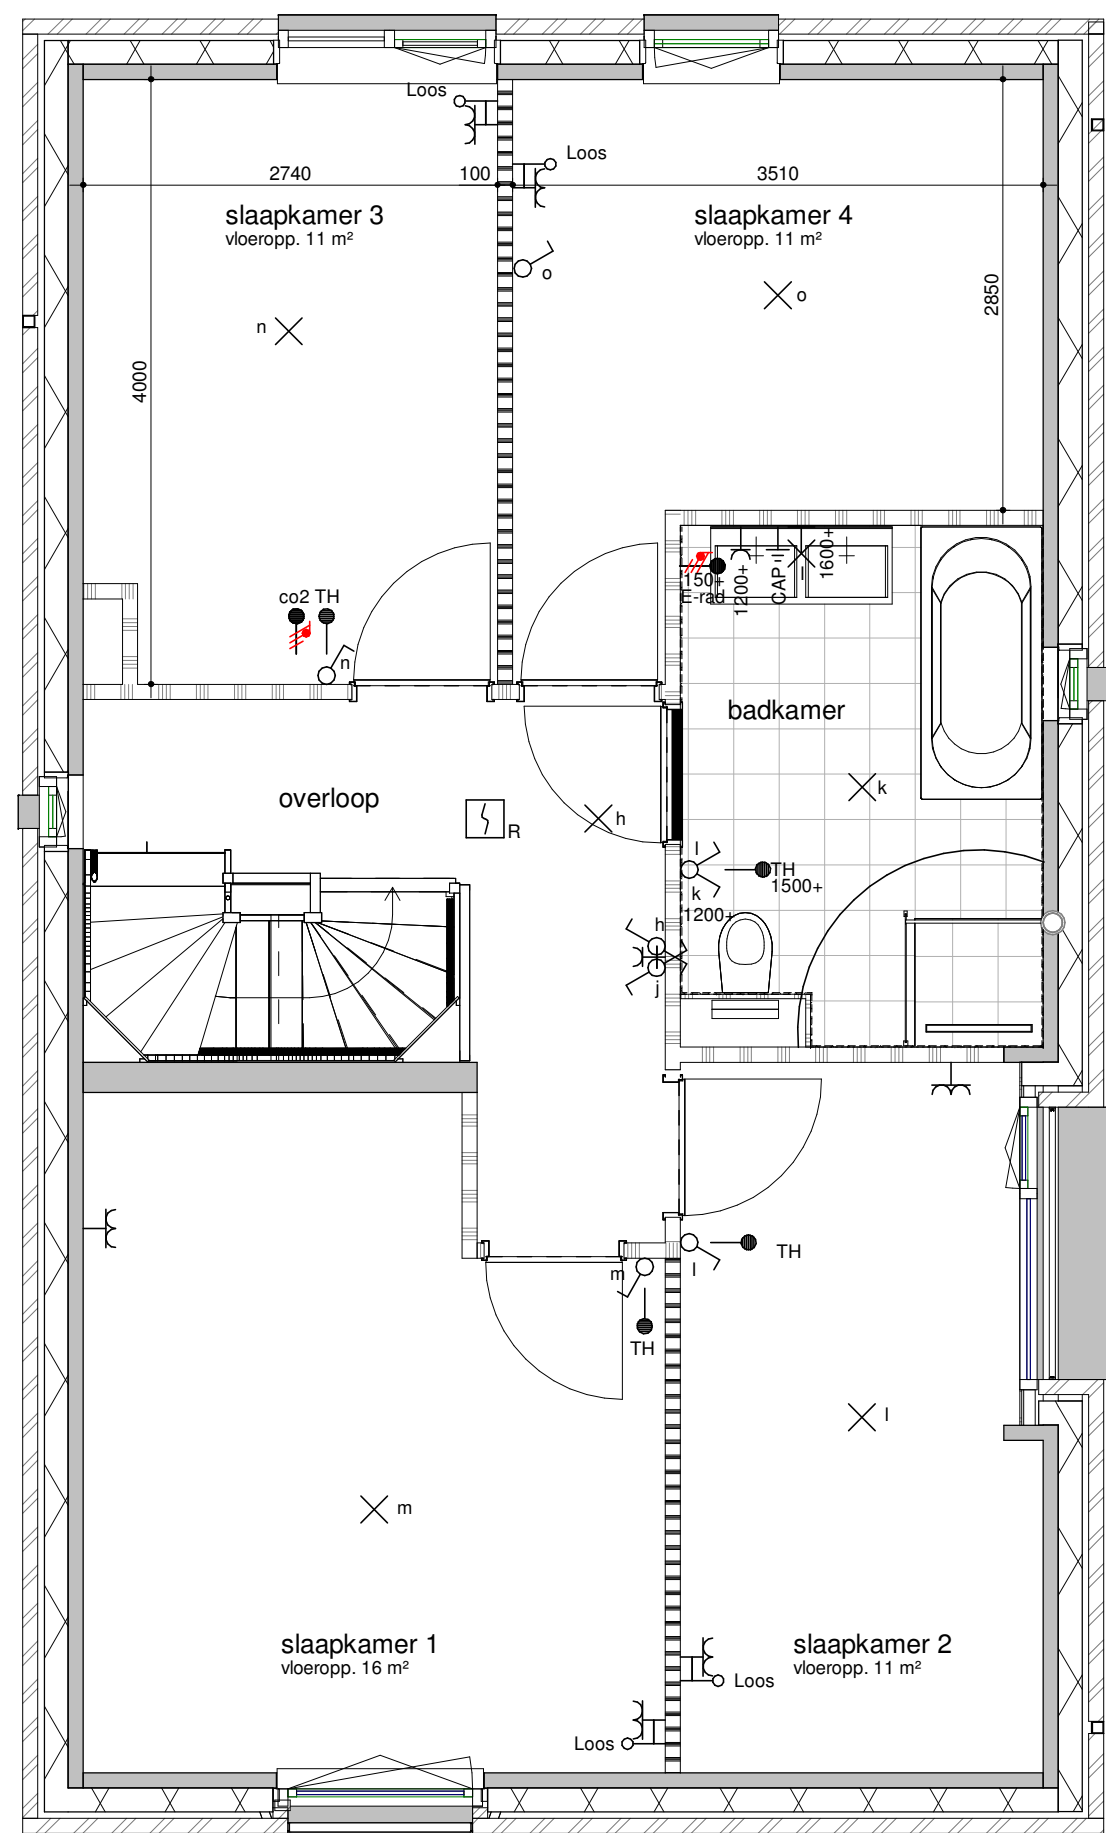


bouwnummer get. 164
bouwnummer gesp. 155

eerste verdieping - 4 slaapkamers
1:50

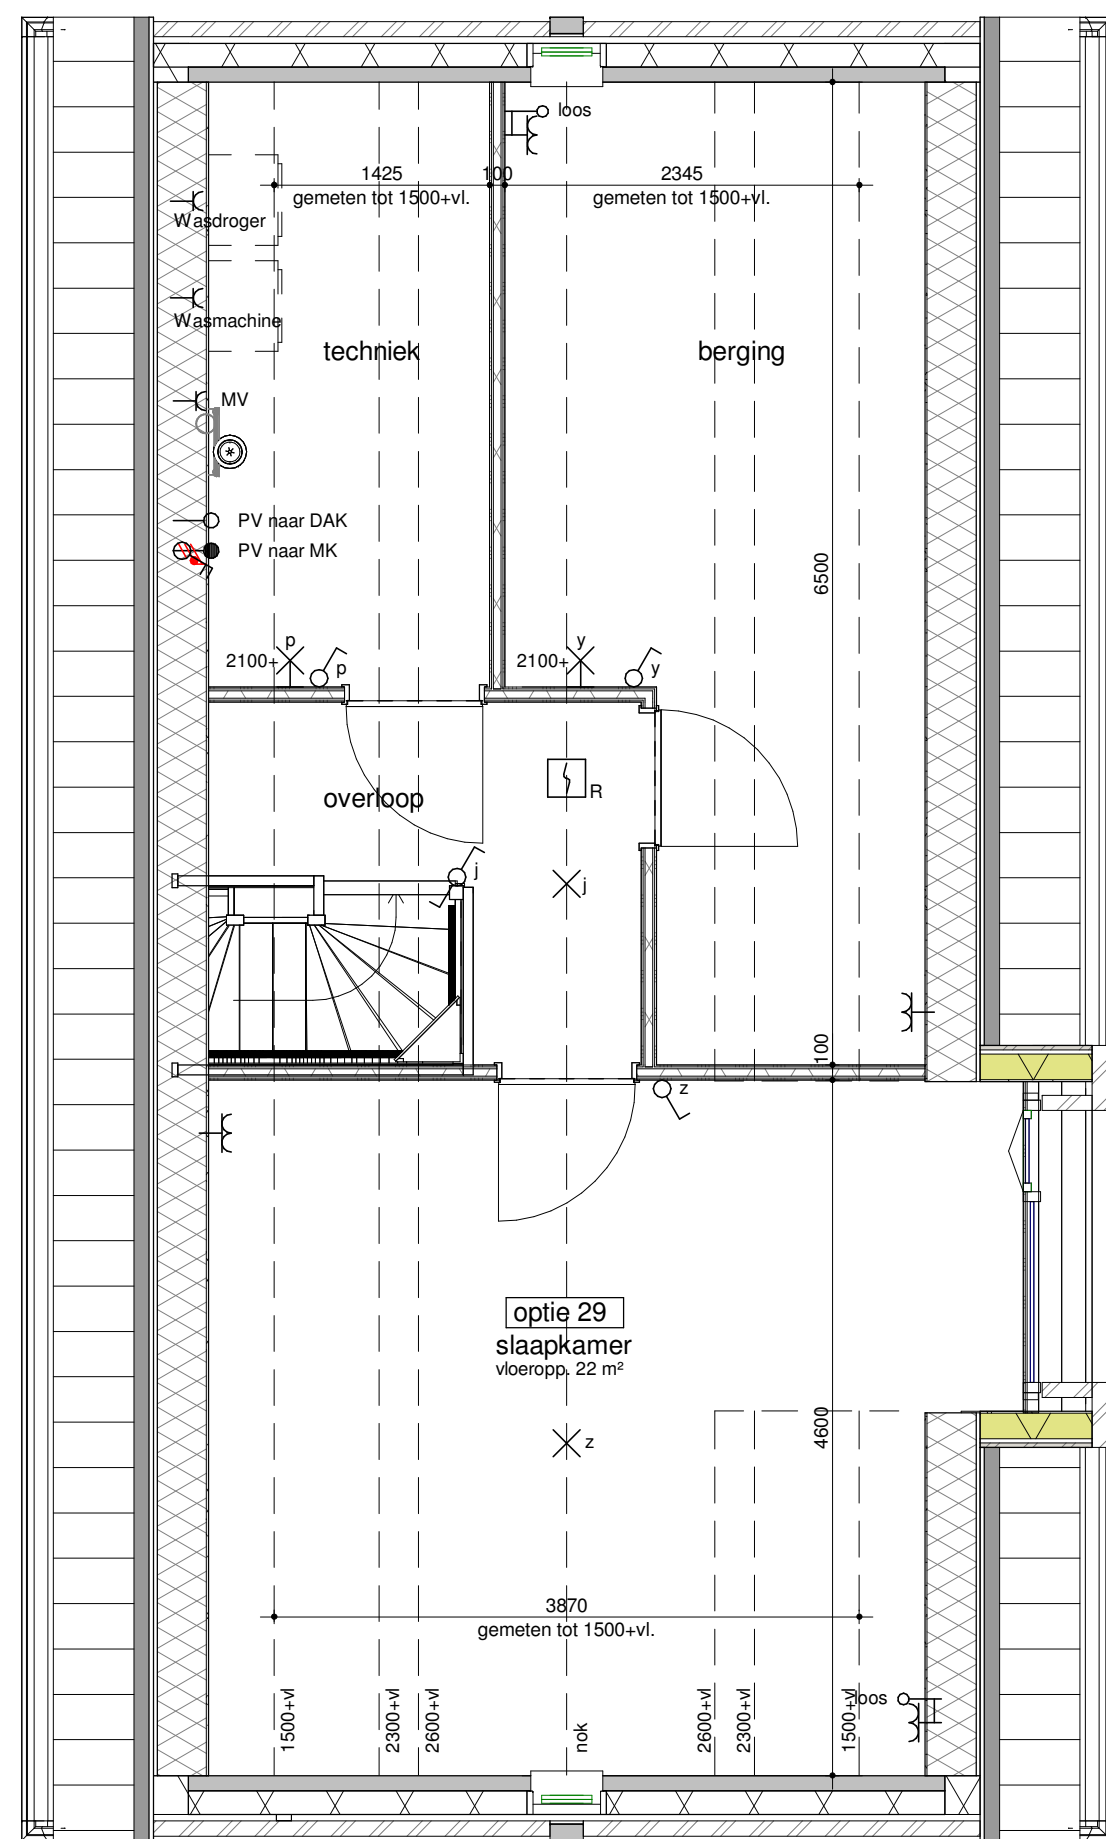


bouwnummer get. 164
bouwnummer gesp. 155

tweede verdieping - zolderindeling
1:50

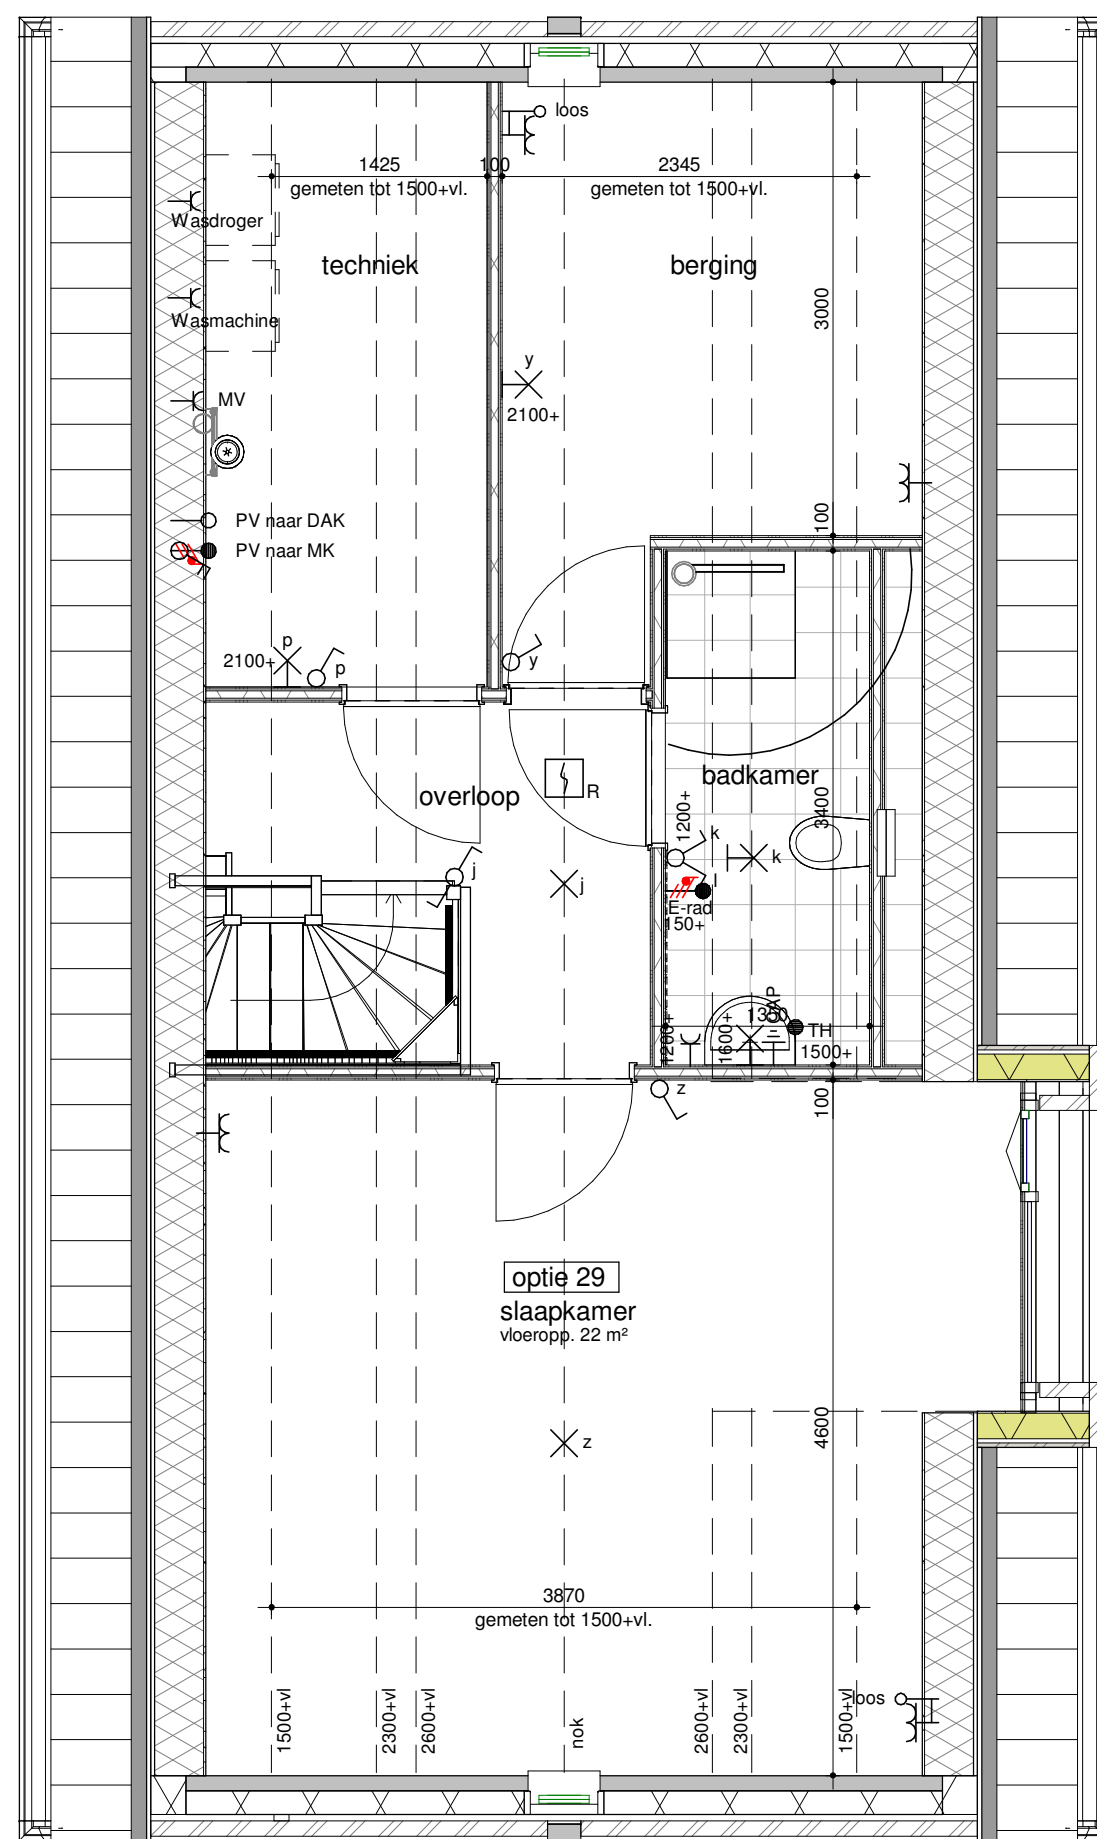

bouwnummer get. 164
bouwnummer gesp. 155

tweede verdieping - zolderindeling
1:50

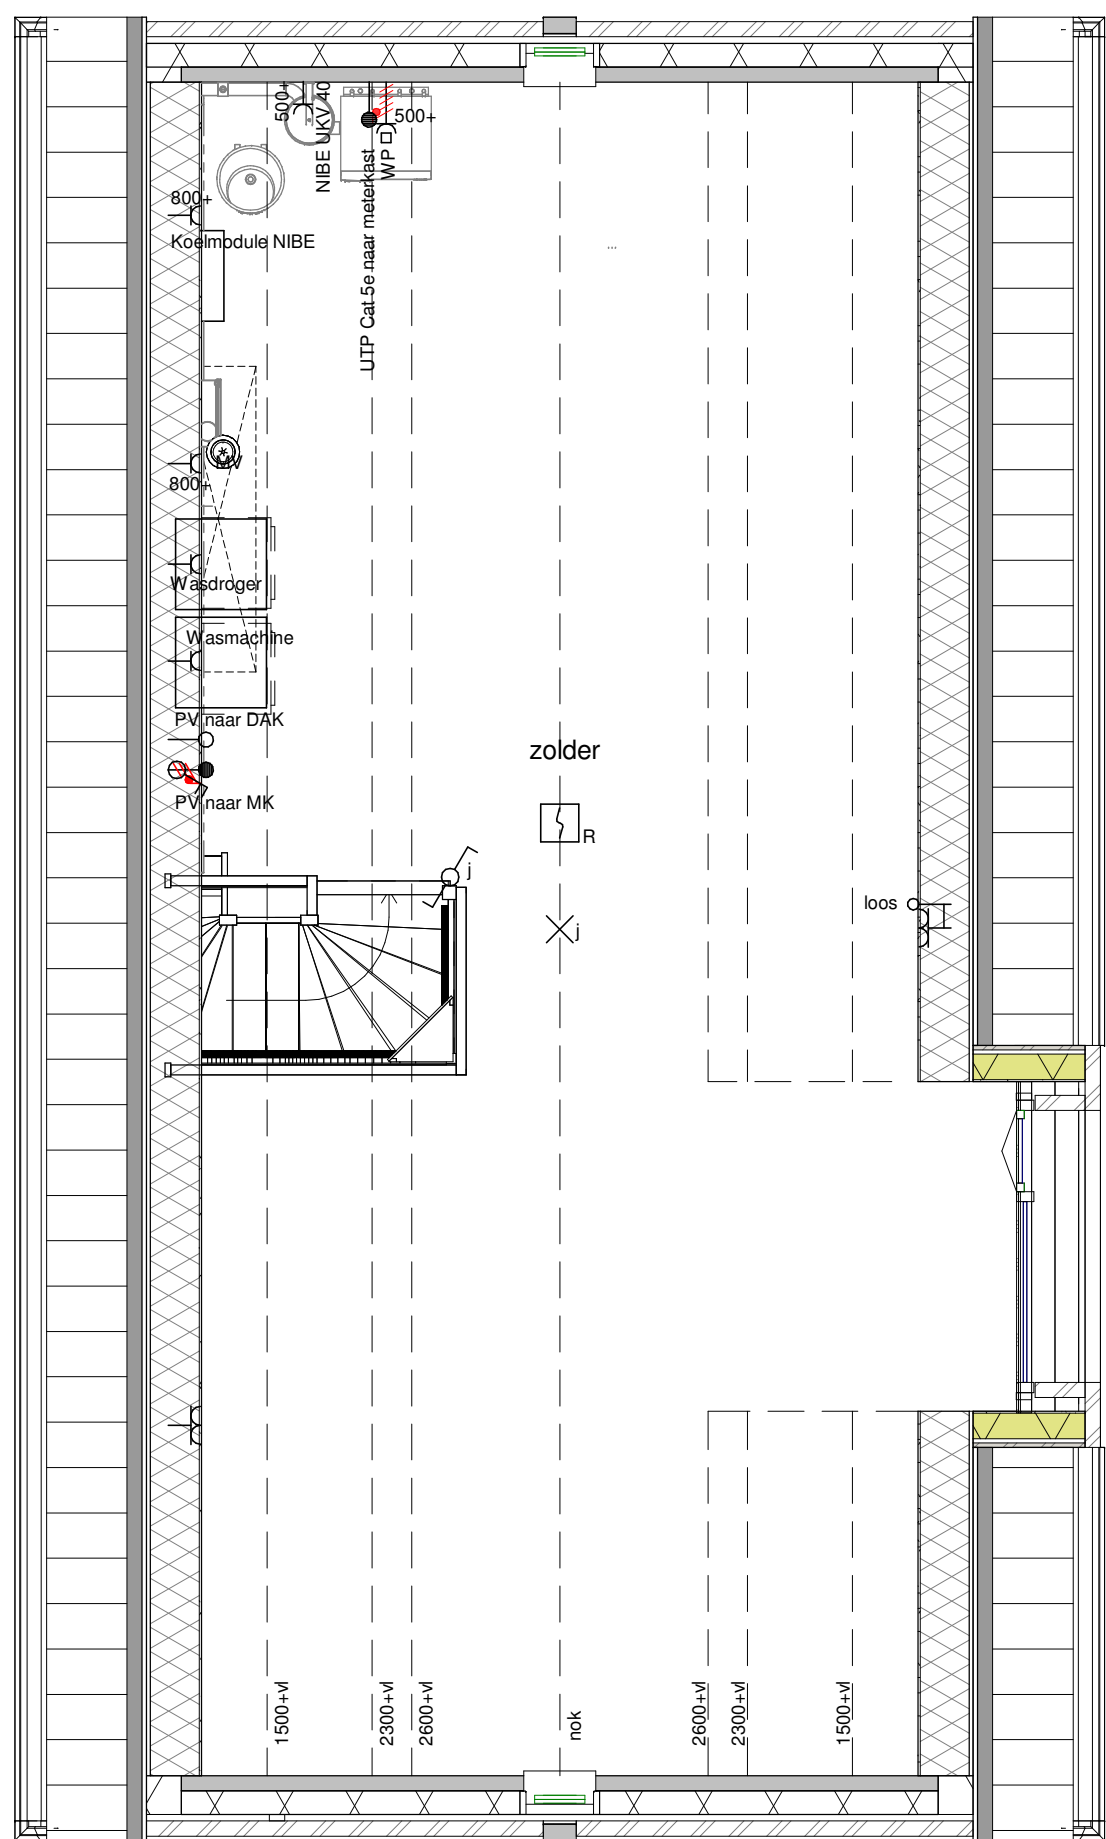

bouwnummer get. 164
bouwnummer gesp. 155

tweede verdieping
1:50



bouwnummer get. 164
bouwnummer gesp. 155

achtergevel - 2400 uitbouw + schuifpui
1:100



bouwnummer get. 164
bouwnummer gesp. 155

achtergevel - 1200 uitbouw
1:100

Humblé Martens & Willems Architecten
www.humblemartenswillems.nl

Bedaux de Brouwer Architecten
www.bedauxdebrouwer.nl

Weusten Liedenaum Architecten
www.weustenliedenbaum.nl

Buitenoord - Wageningen, Fase 2
optieblad vrijstaande woning

Bloknr.: 14B & 14G
Bwnr.: 155 en 164

Werknummer:
18-2019(F2)

datum: 01-06-2020
wijziging:

getekend: WLA

Trebbe Wonen

Postbus 250
8000 AG Zwolle

telefoon 088 259 00 00

tek.nr.:
BA/VK.215
schaal: 1:50/1:100
formaat: A0



definitief