




optie geïsoleerde berging / eetkamer
alleen mogelijk i.c.m. optie 02

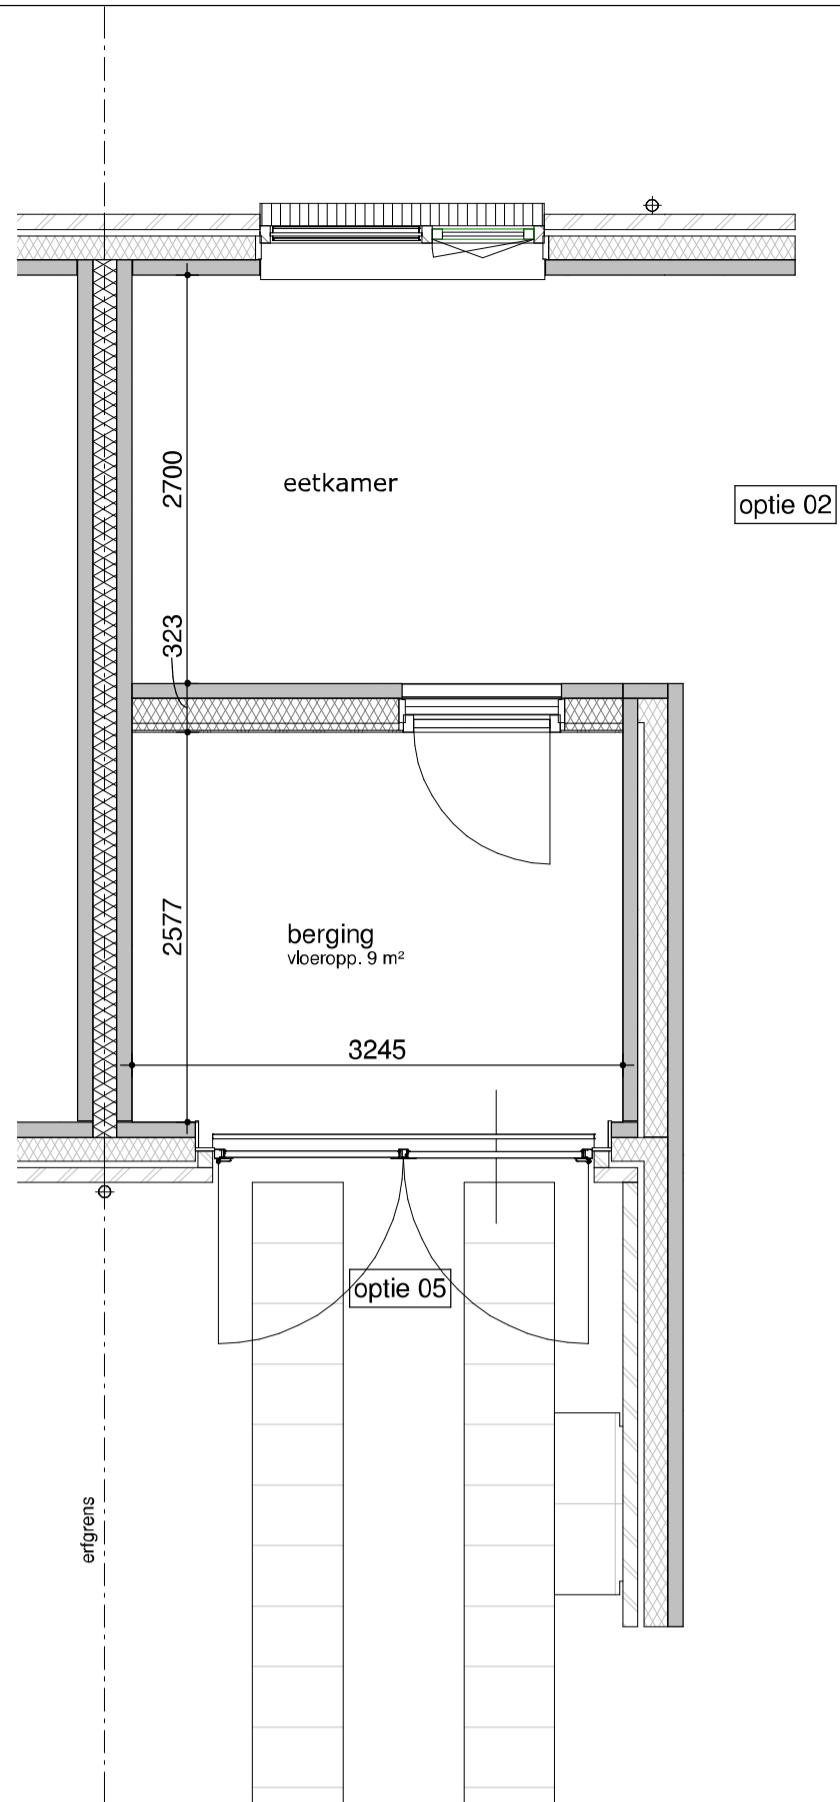


optie geïsoleerde berging / eetkamer
incl. deur naar berging
alleen mogelijk i.c.m. optie 02

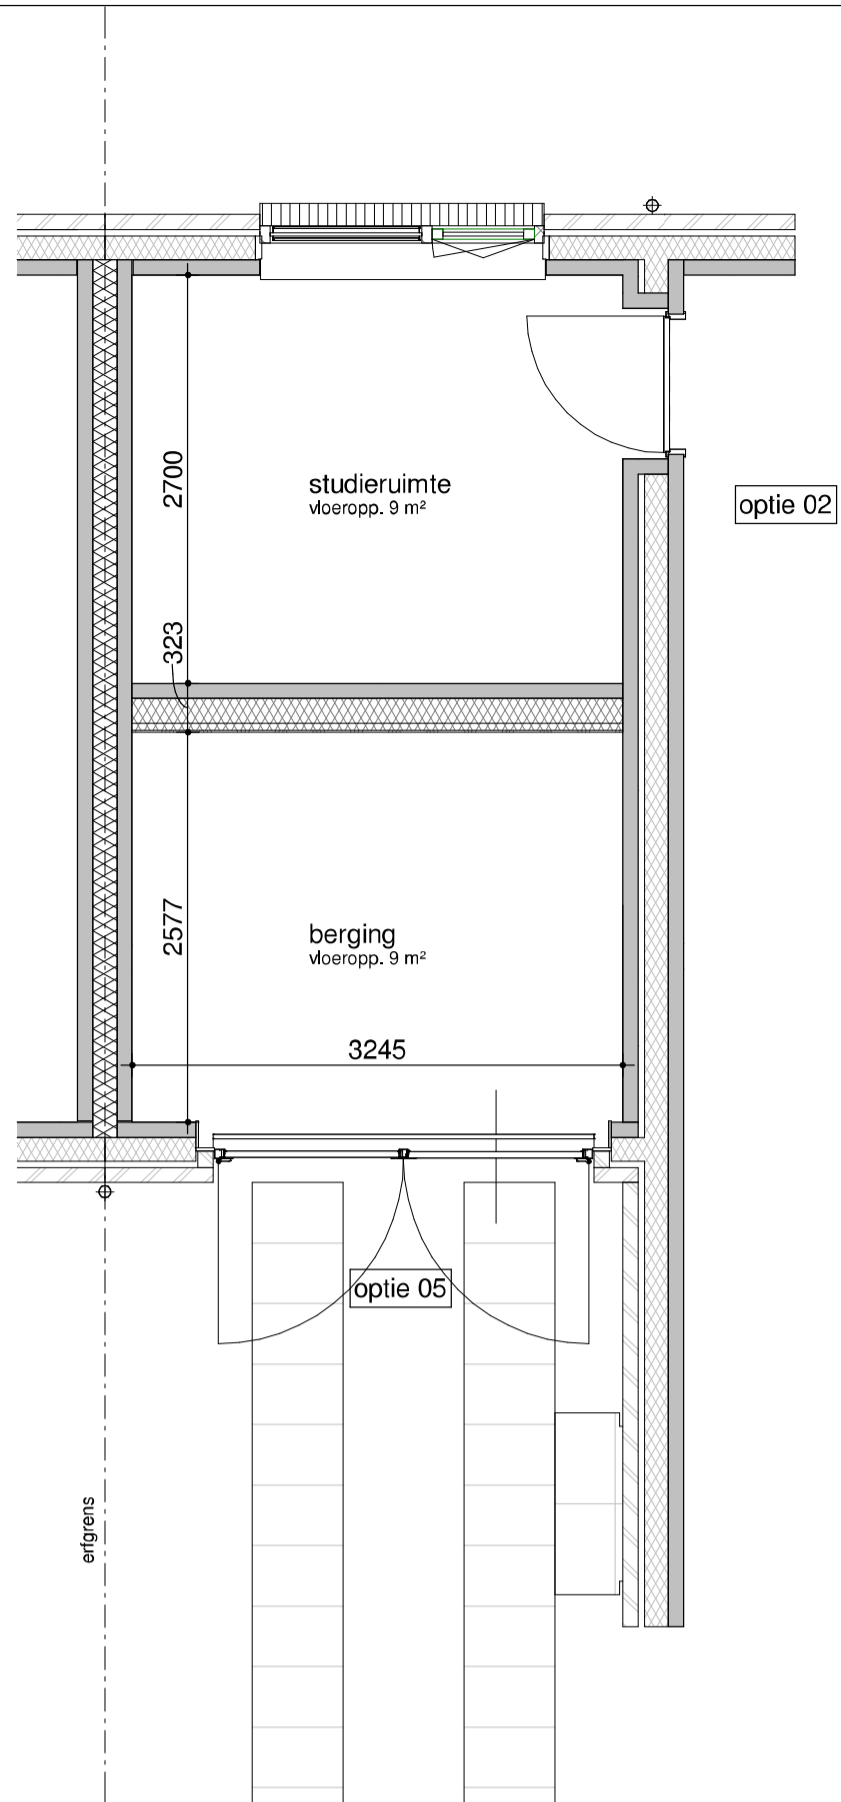

optie geïsoleerde berging / studieruimte
alleen mogelijk i.c.m. optie 02

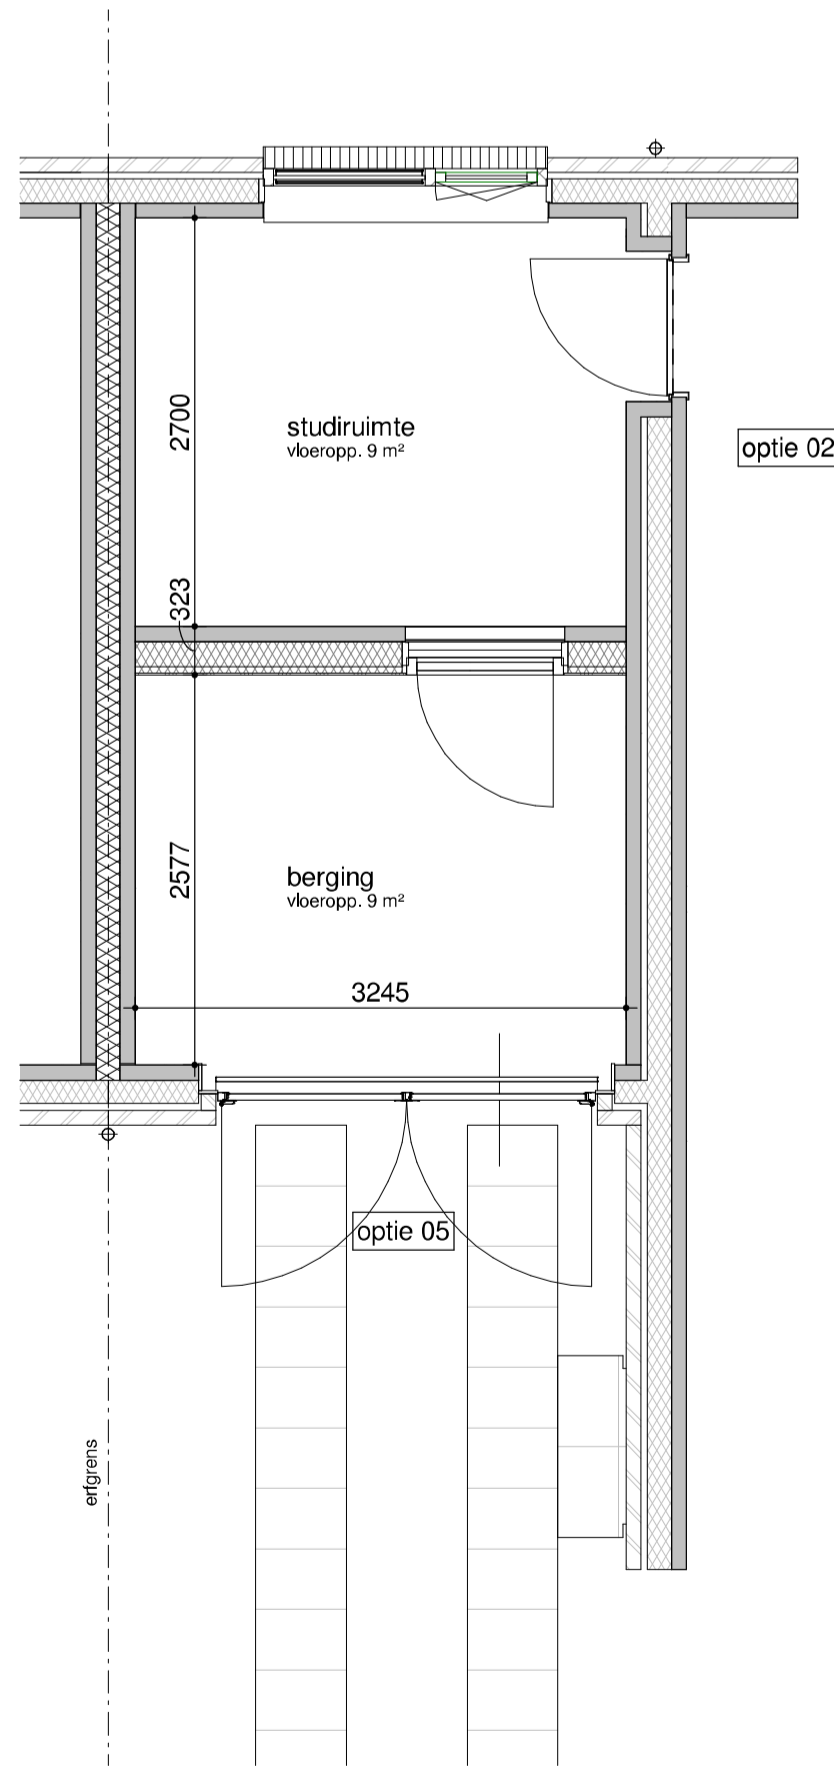

optie geïsoleerde berging / studieruimte
incl. deur naar berging
alleen mogelijk i.c.m. optie 02

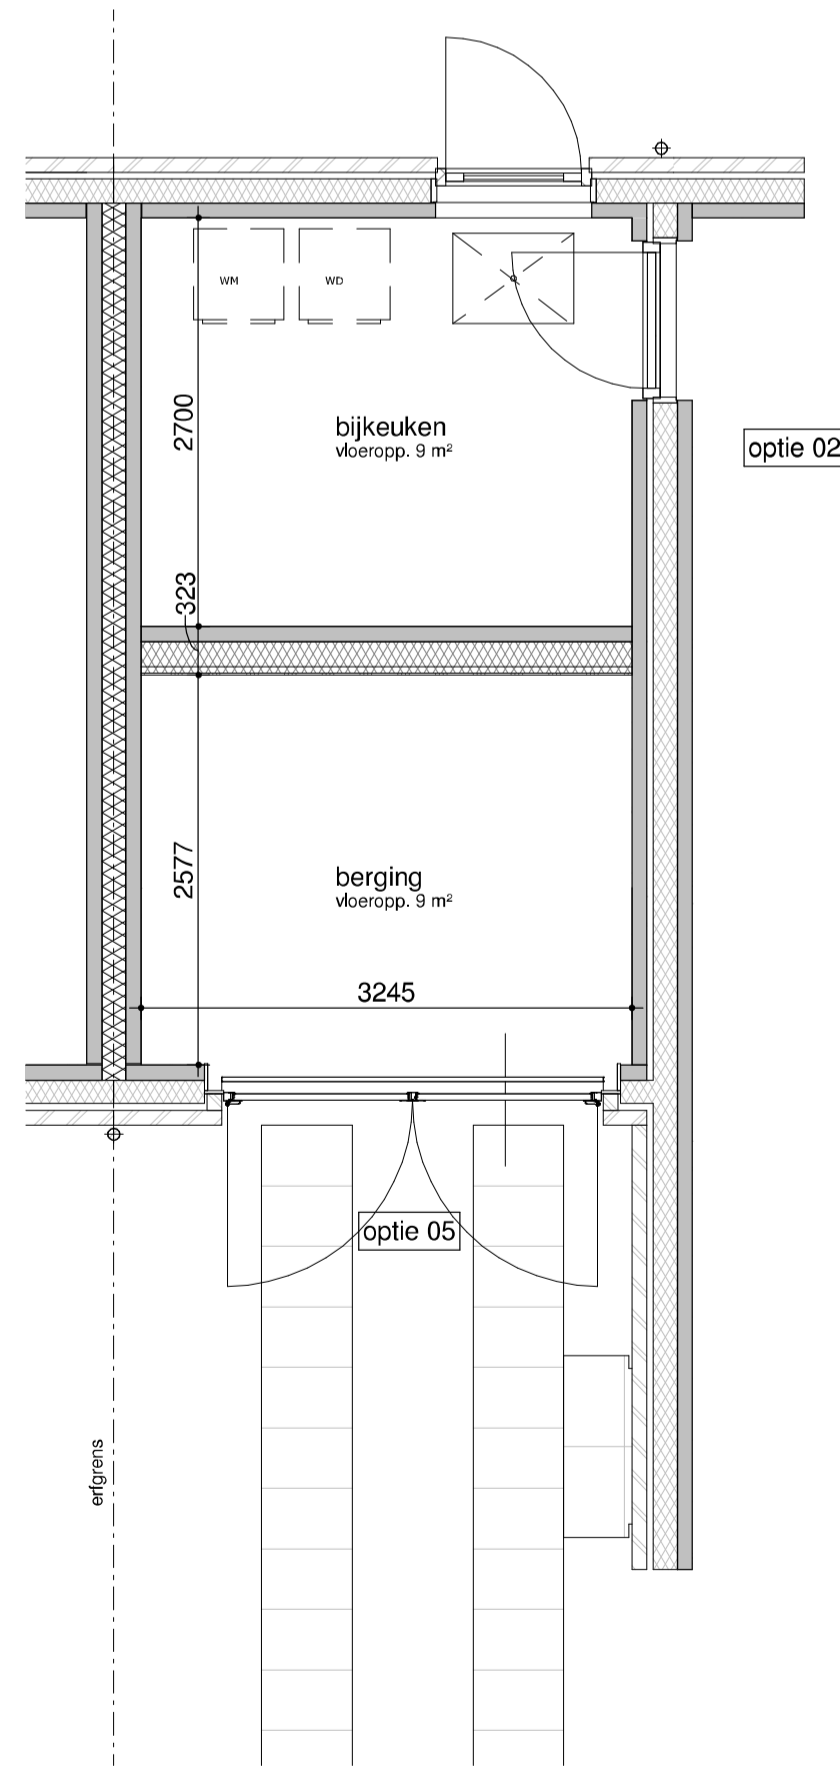

optie geïsoleerde berging / bijkeuken
alleen mogelijk i.c.m. optie 02



voorgevel
1 : 100



achtergevel
1 : 100

Humblé Martens & Willems Architecten
www.humblemartenswillems.nl

Buitenoord Wageningen Fase 7
optieblad - gekoppelde bergingen

datum: 14-07-2023
wijziging:

getekend: WLA

Trebbe Wonen
Postbus 250
8000 AG Zwolle

Bloknr.:
Bwnr.:

telefoon 088 259 00 00

Werknummer:
18-2019_F7

tek.nr.:
BA/VK 109
schaal: 1:50
formaat: A1



definitief