



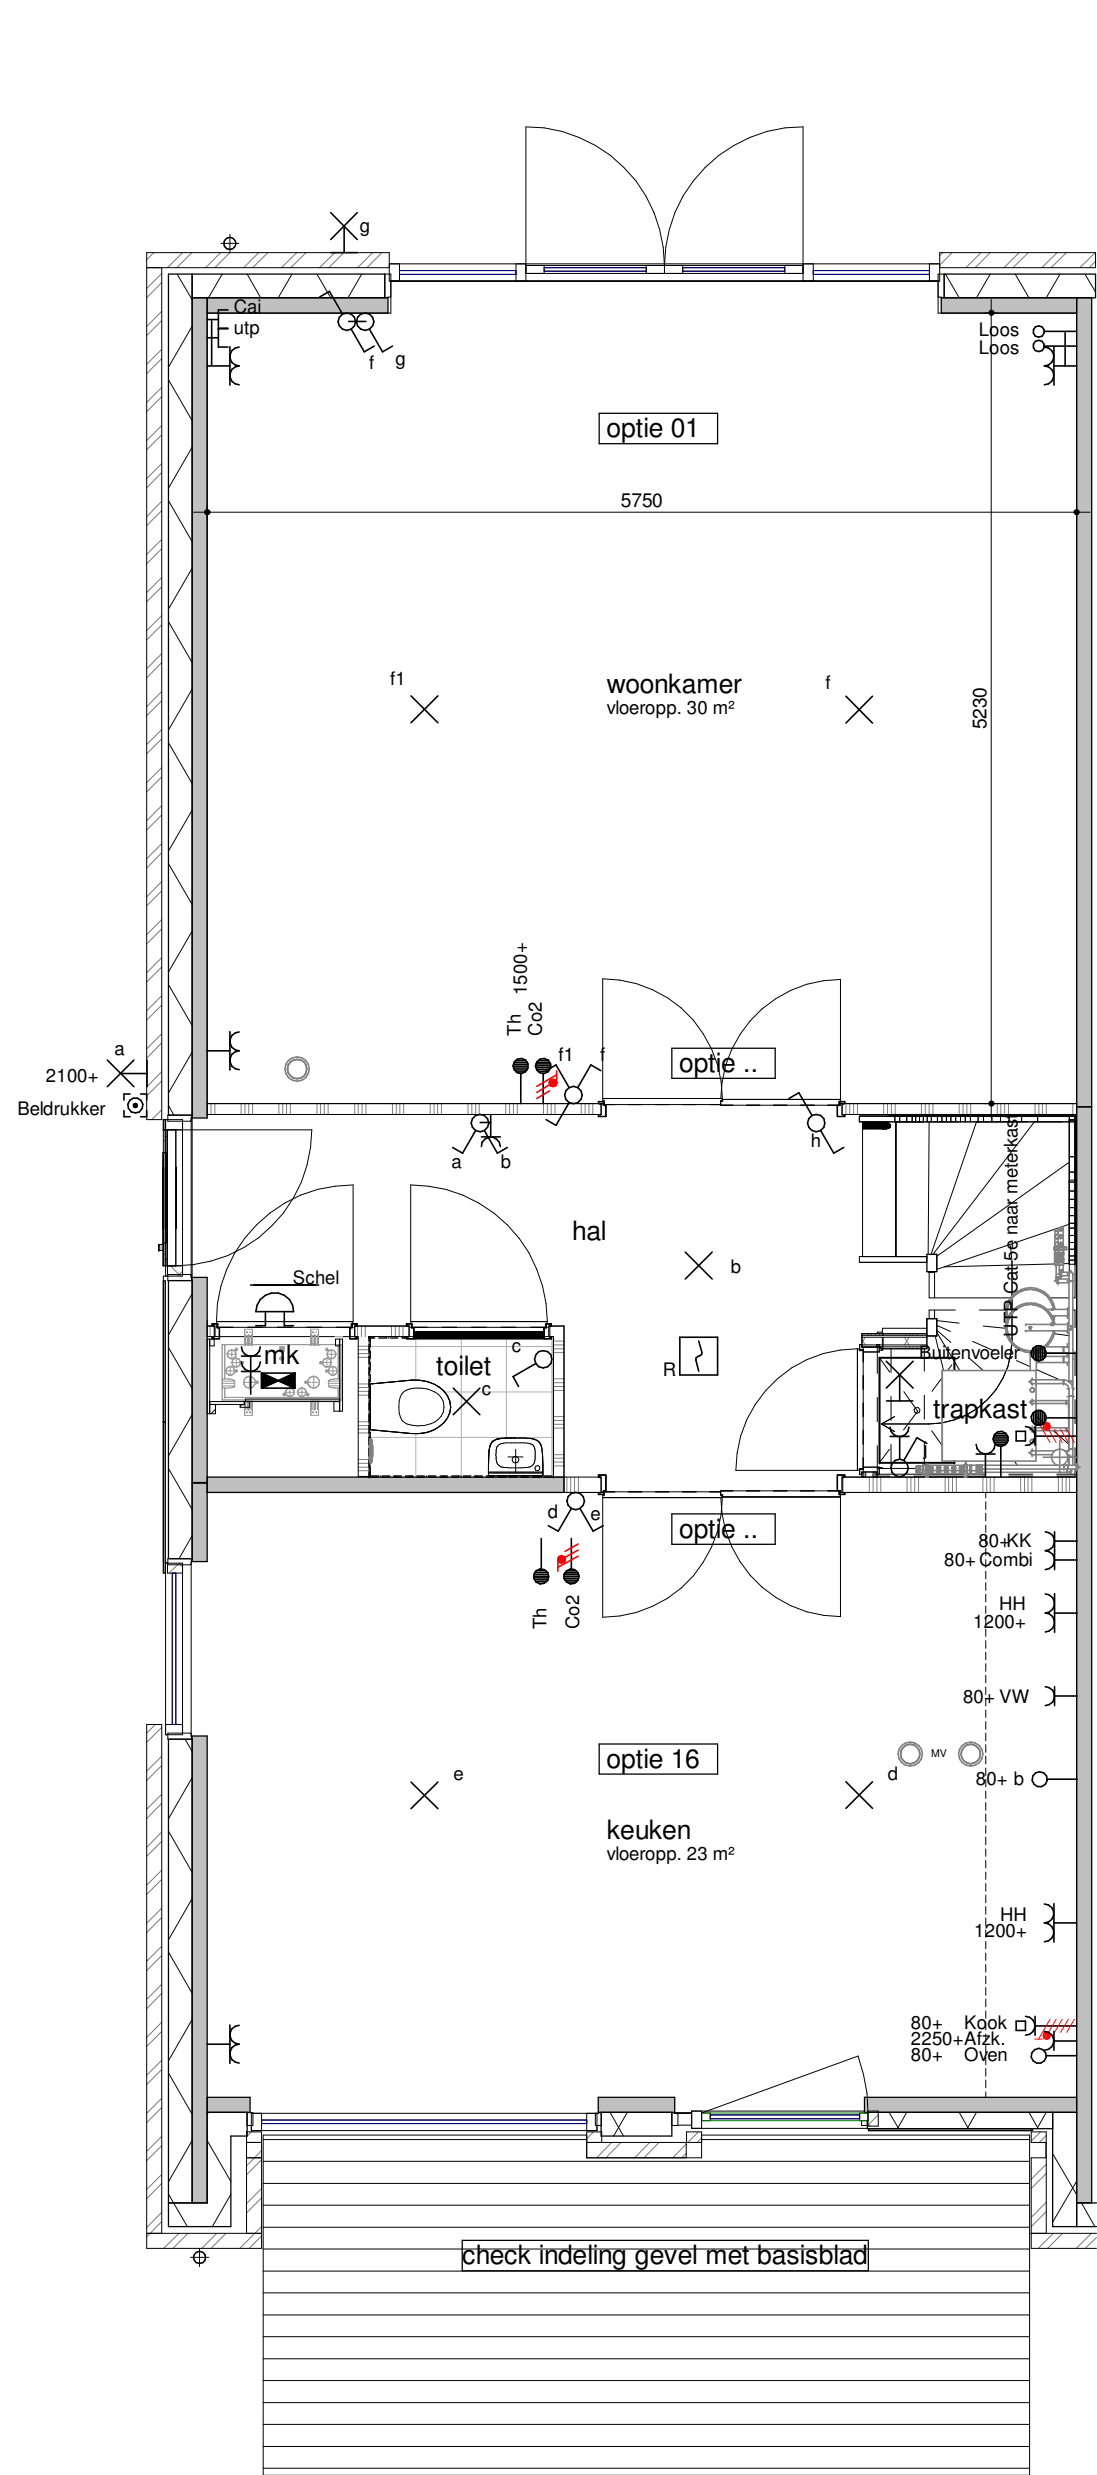


bouwnummer get. 156, 158, 160, 162

begane grond - optie 1200
1 : 50

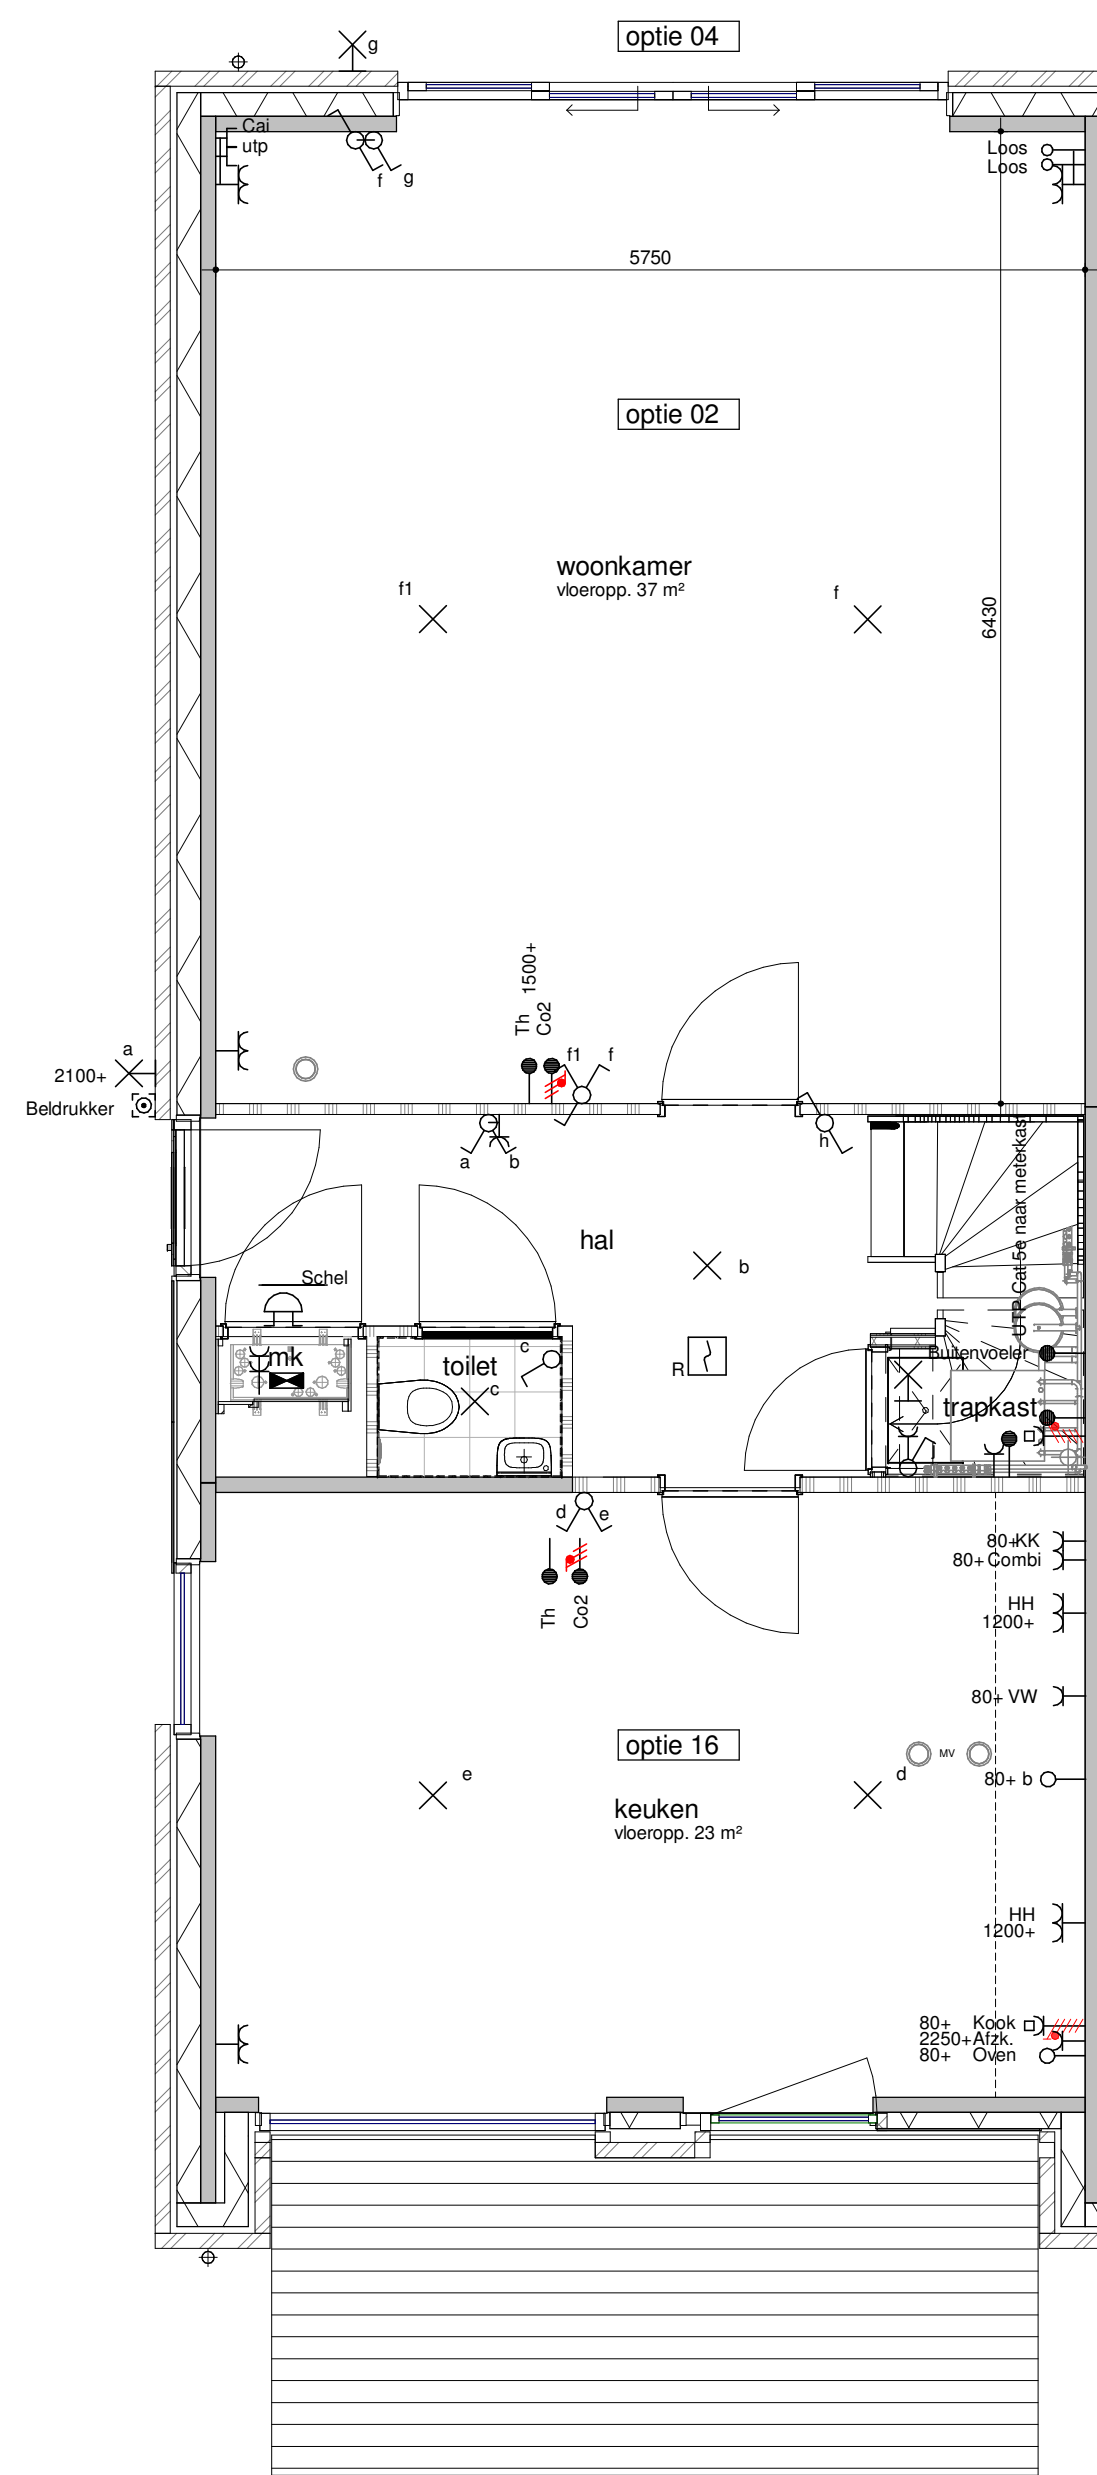


bouwnummer get. 156, 158, 160, 162

begane grond - optie 2400
1 : 50

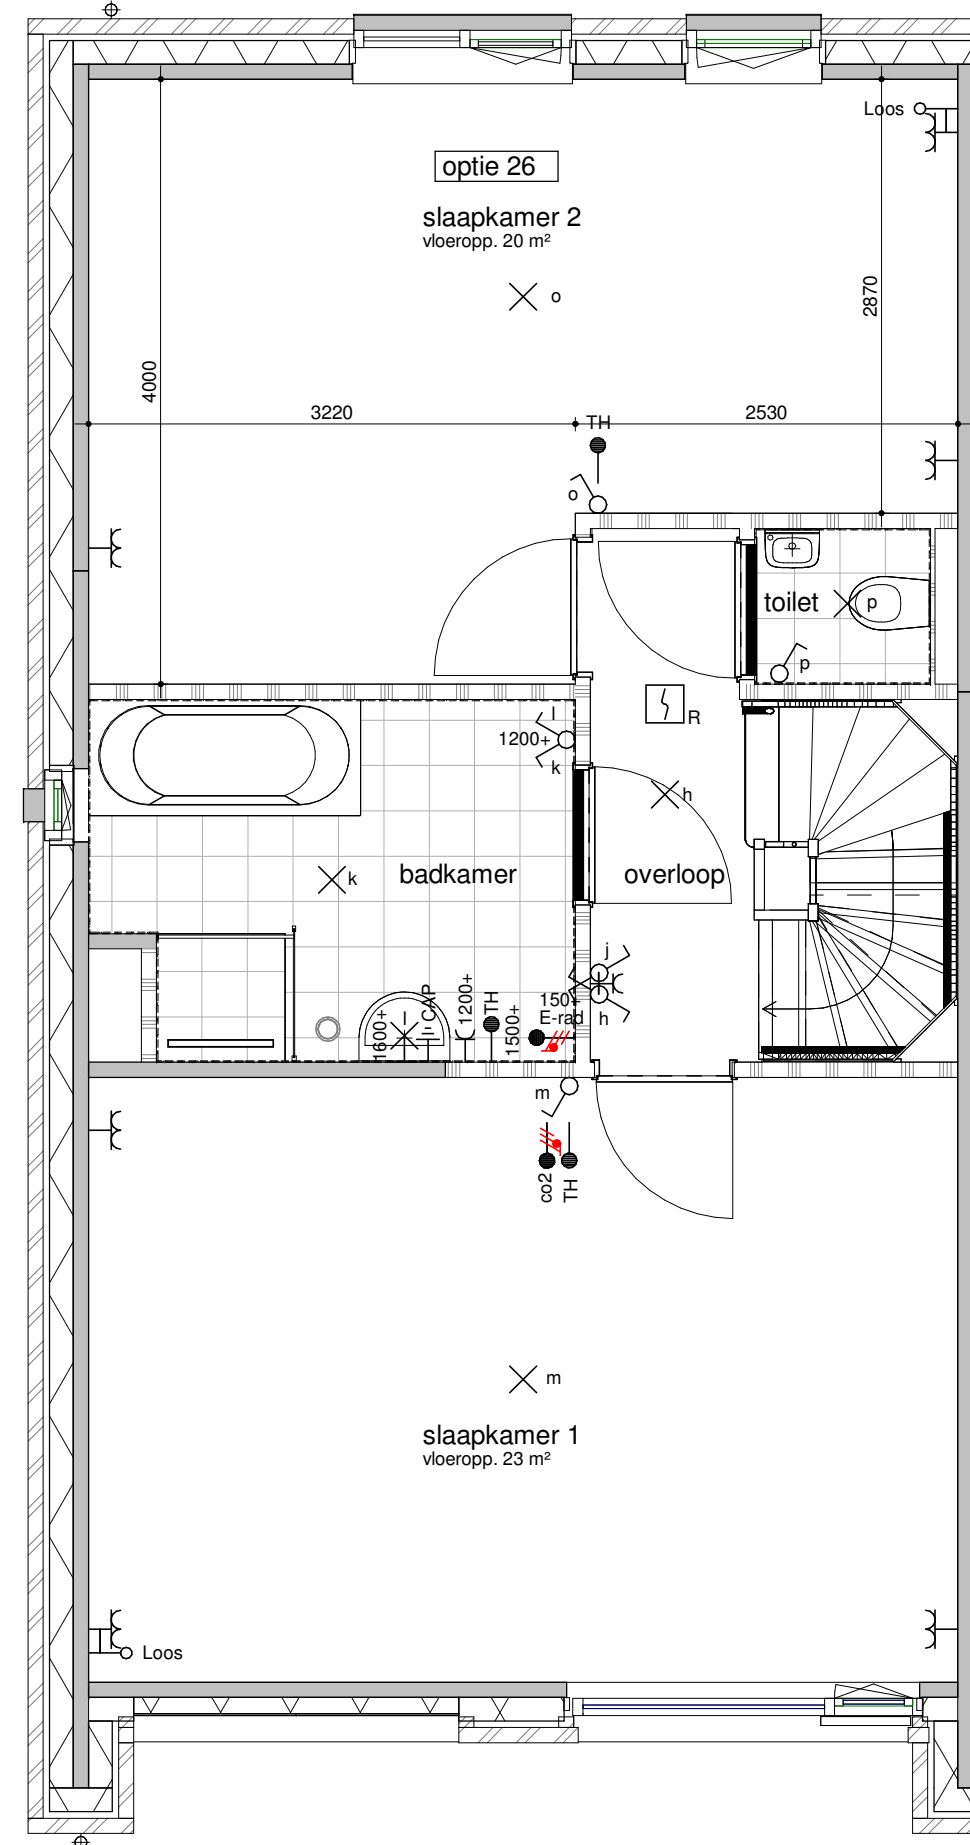


bouwnummer get. 156, 158, 160, 162

eerste verdieping - samenvoegen slaapkamer 2 en 3
1 : 50

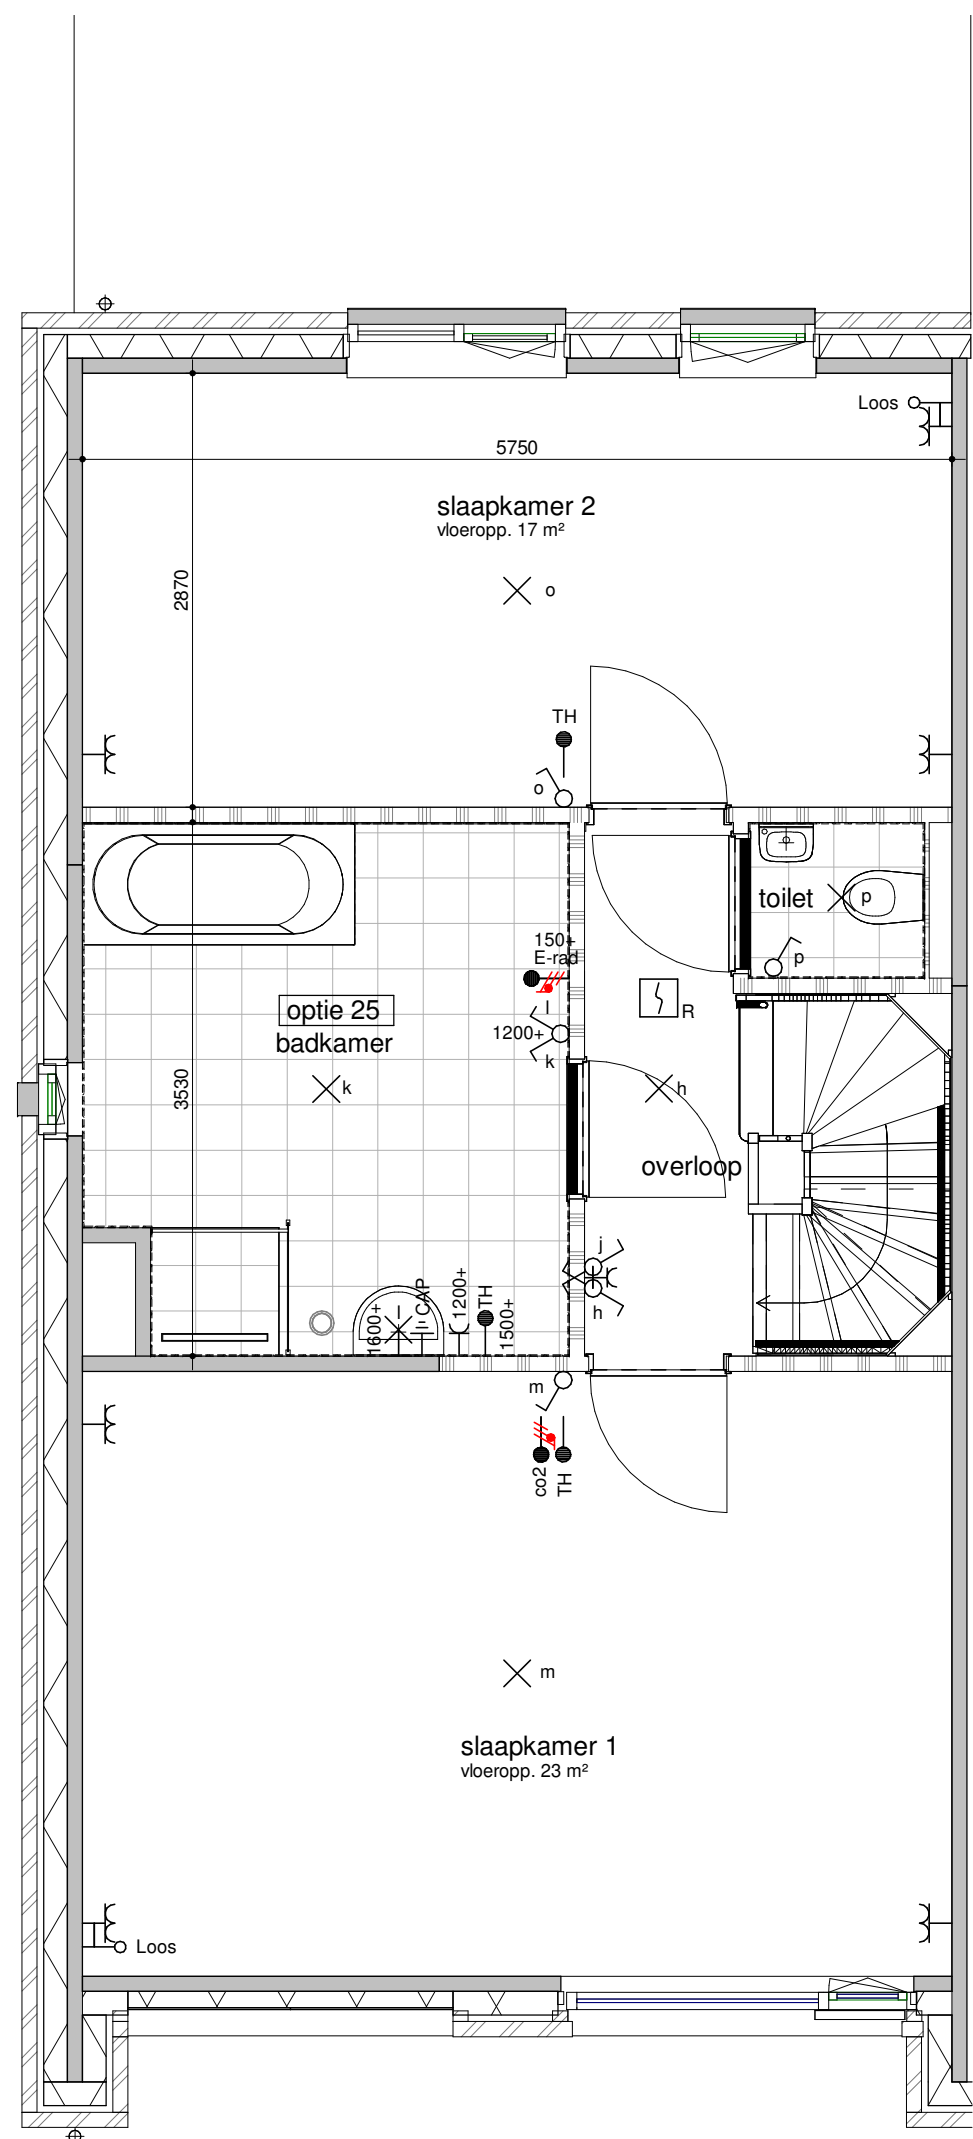


bouwnummer get. 156, 158, 160, 162

eerste verdieping - vergrote badkamer
1 : 50

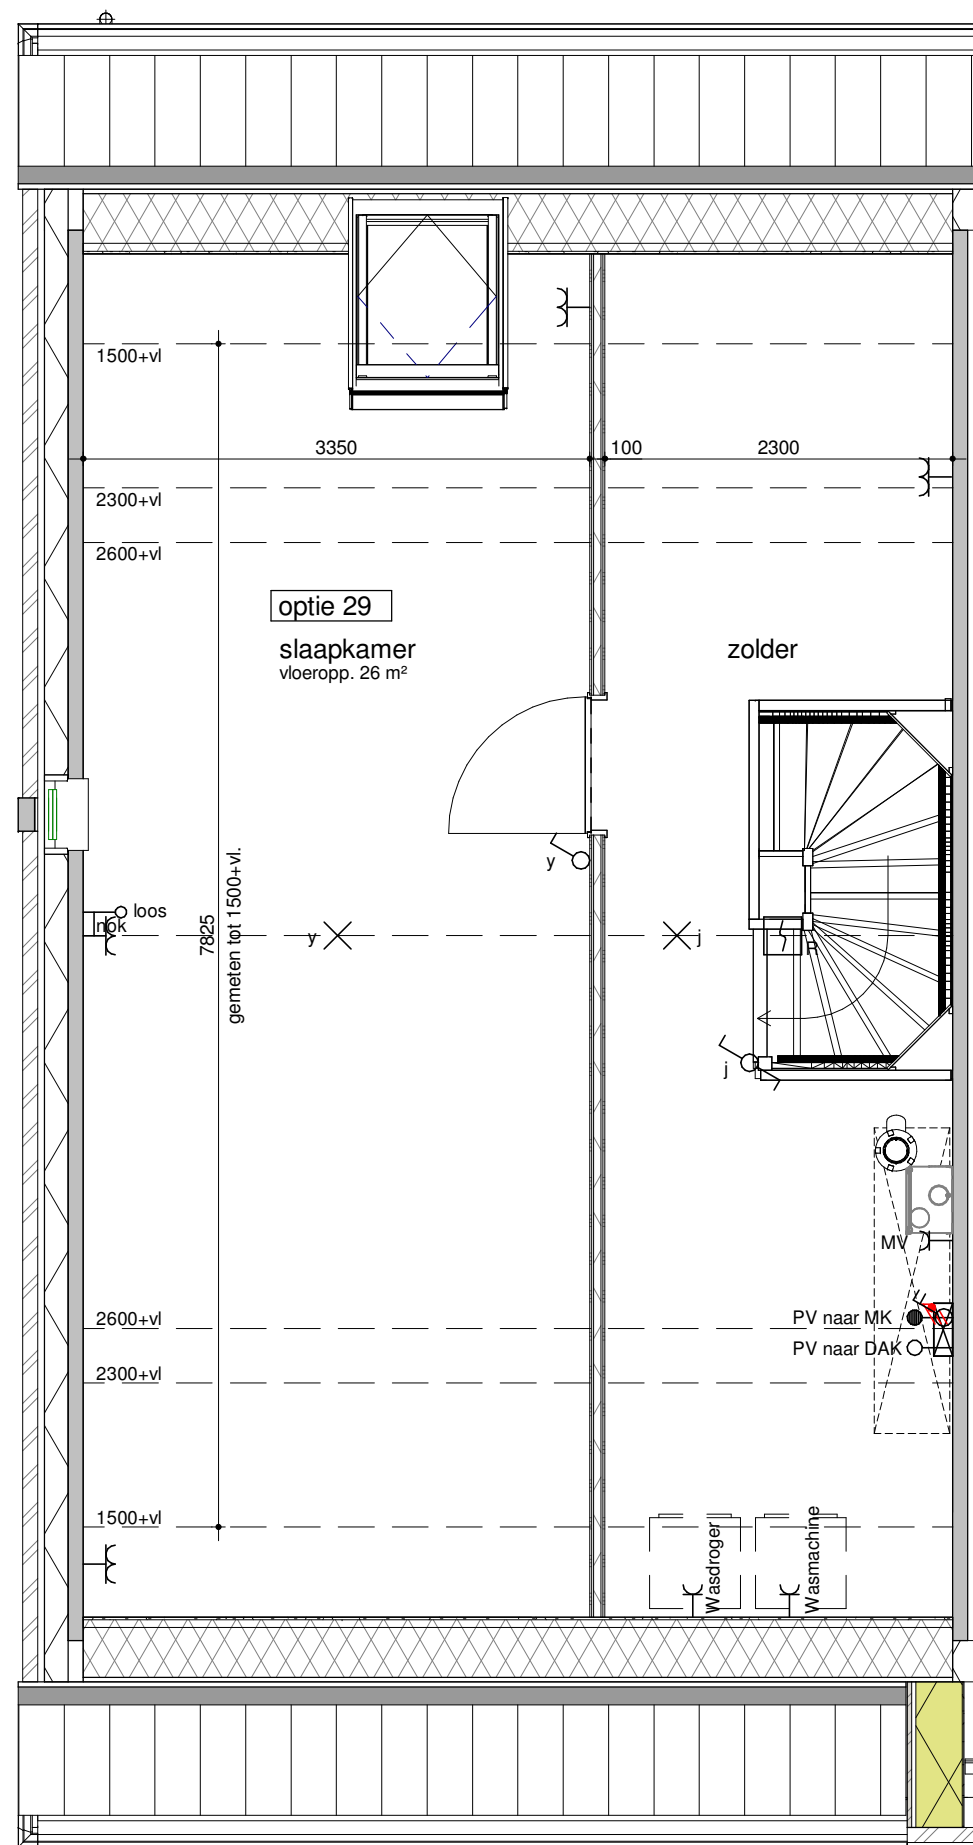


bouwnummer get. 156, 158, 160, 162

tweede verdieping - zolderindeling
1 : 50

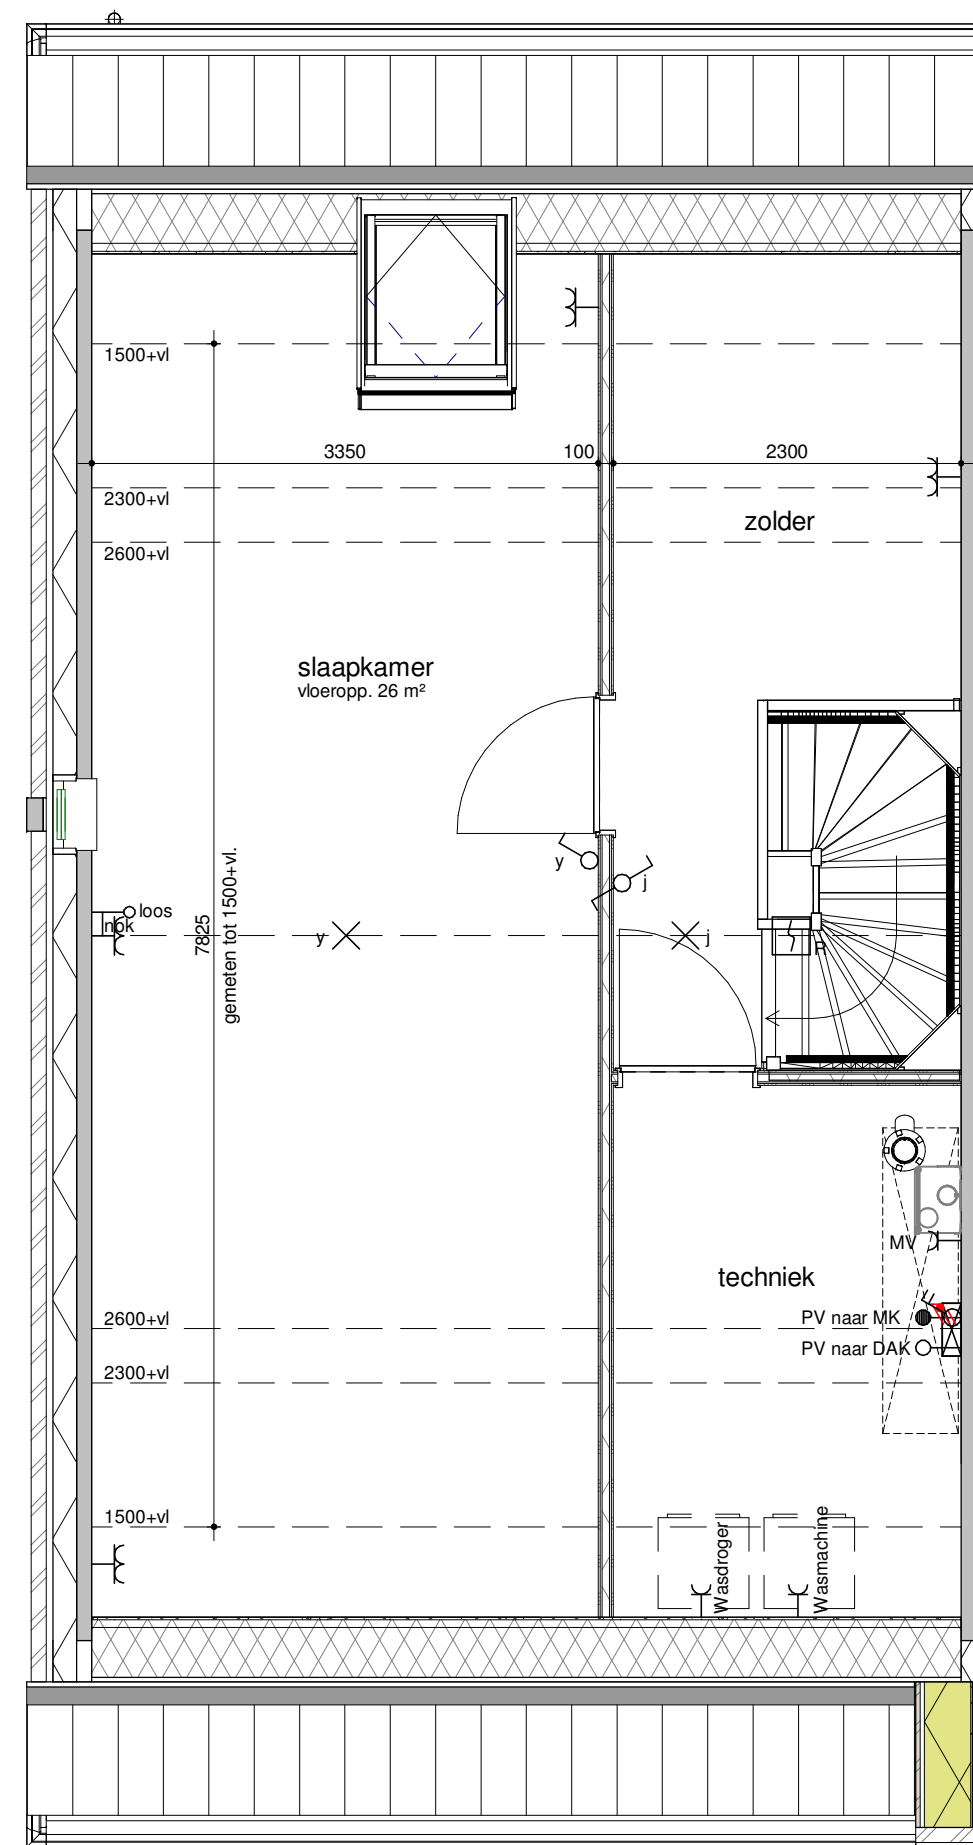


bouwnummer get. 156, 158, 160, 162

tweede verdieping - zolderindeling
1 : 50

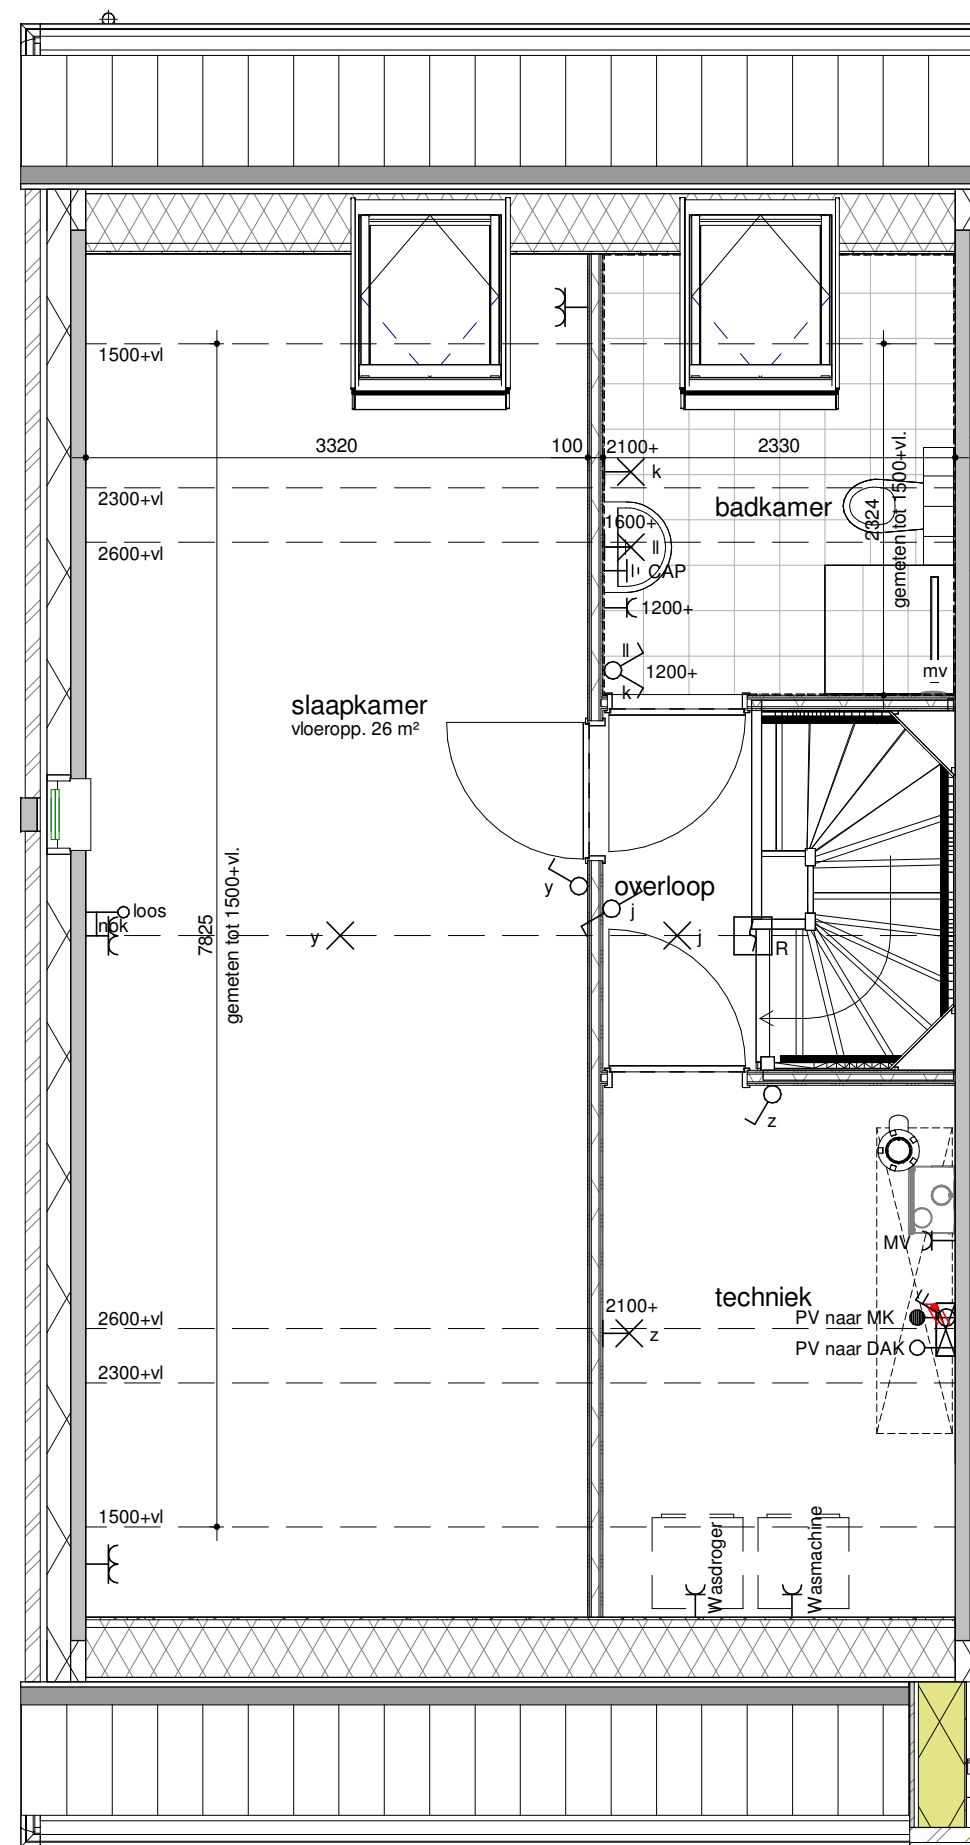

bouwnummer get. 156, 158, 160, 162

tweede verdieping - zolderindeling
1 : 50

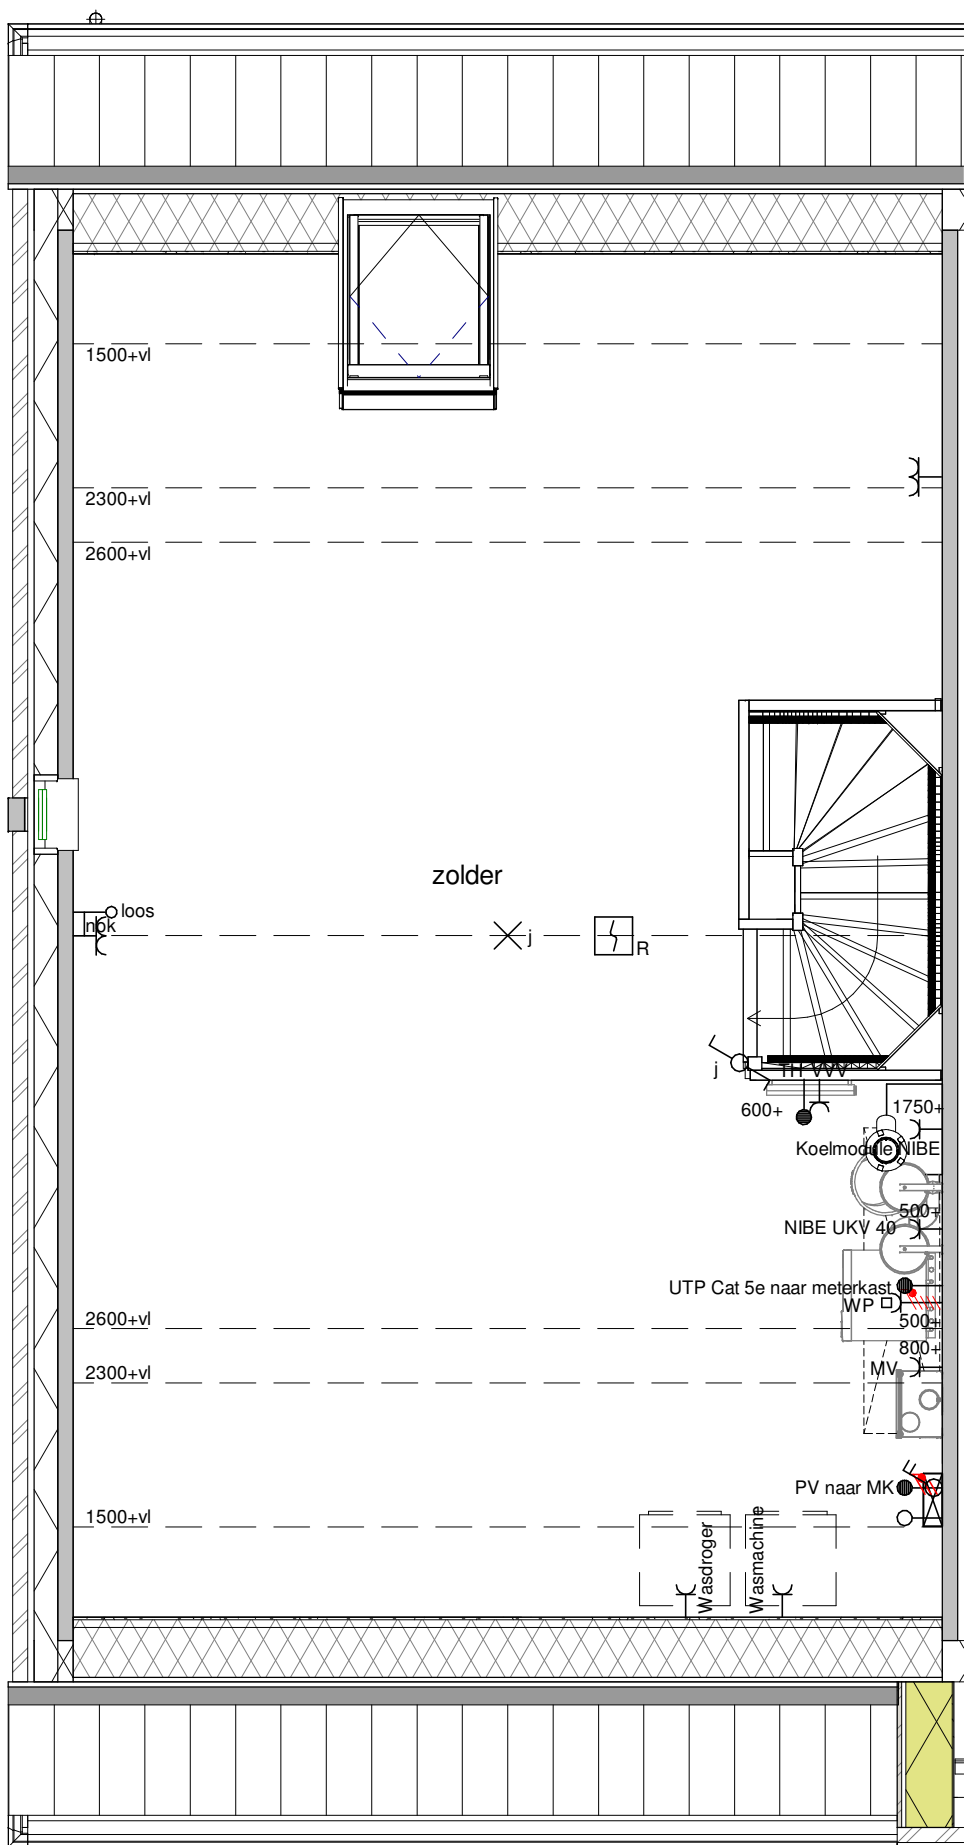

bouwnummer get. 156, 158, 160, 162

tweede verdieping
1 : 50



achtergevel - 1200 uitbouw
1 : 100



achtergevel - 2400 uitbouw + schuifpui
1 : 100

Humblé Martens & Willems Architecten
www.humblemartenswillems.nl

Bedaux de Brouwer Architecten
www.bedauxdebrouwer.nl

Weusten Liedenbaum Architecten
www.weustenliedenbaum.nl

Buitenoord - Wageningen, Fase 2
optieblad 2-kapper T1

Bloknr.: 14C/D/E/F
Bwnr.: 156, 158, 160, 162

Werknummer: 18-2019(F2)

datum: 01-06-2020
wijziging:

getekend: WLA

Trebbe Wonen
Postbus 250
8000 AG Zwolle

telefoon 088 259 00 00



definitief