




Doorsnede Type V - balkon voor
1 : 100

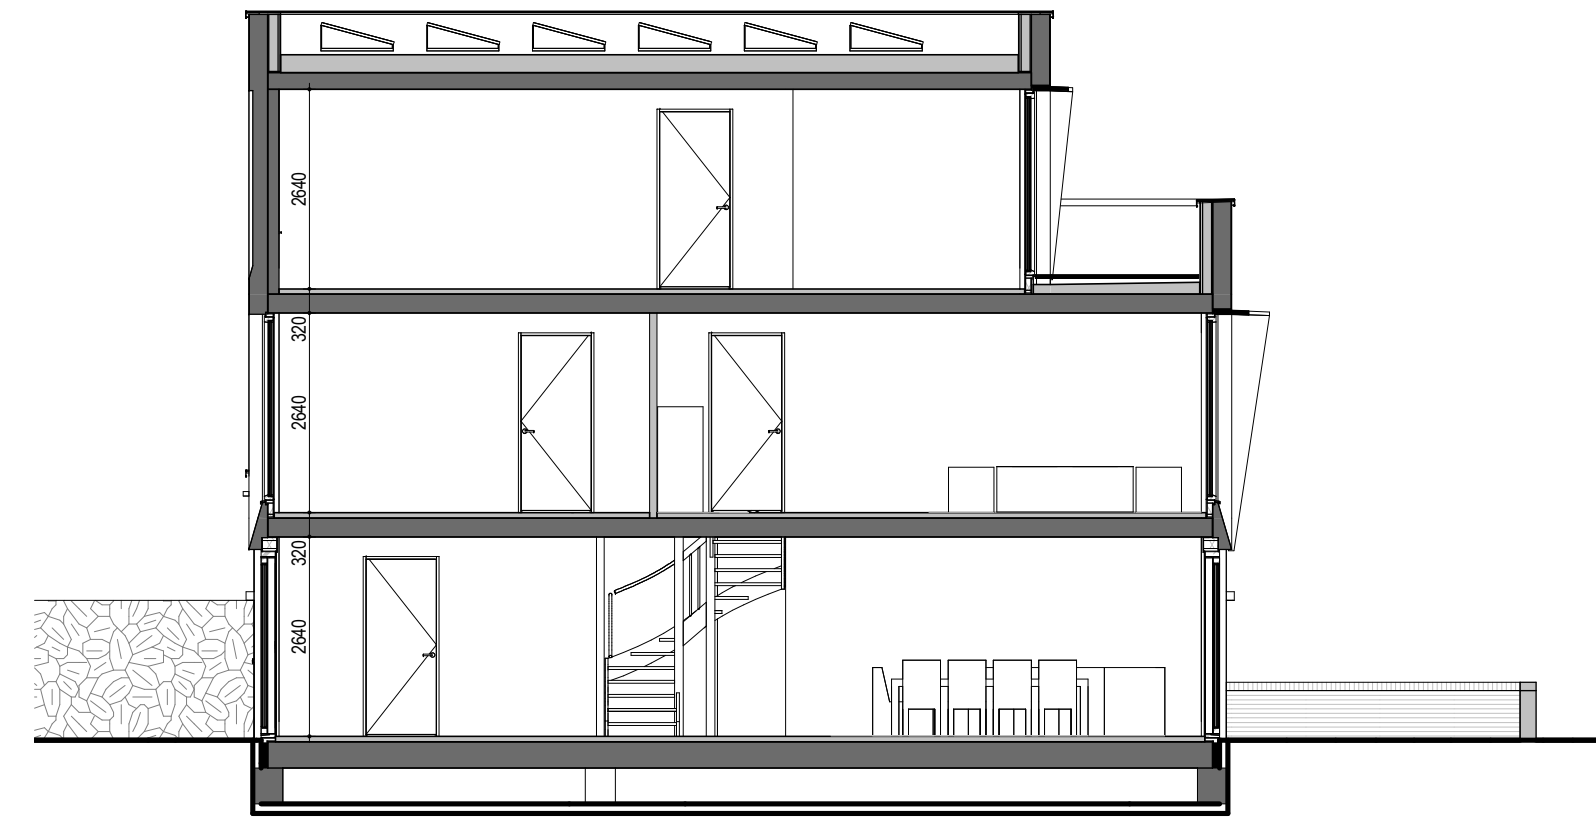

Doorsnede Type V - balkon achter
1 : 100

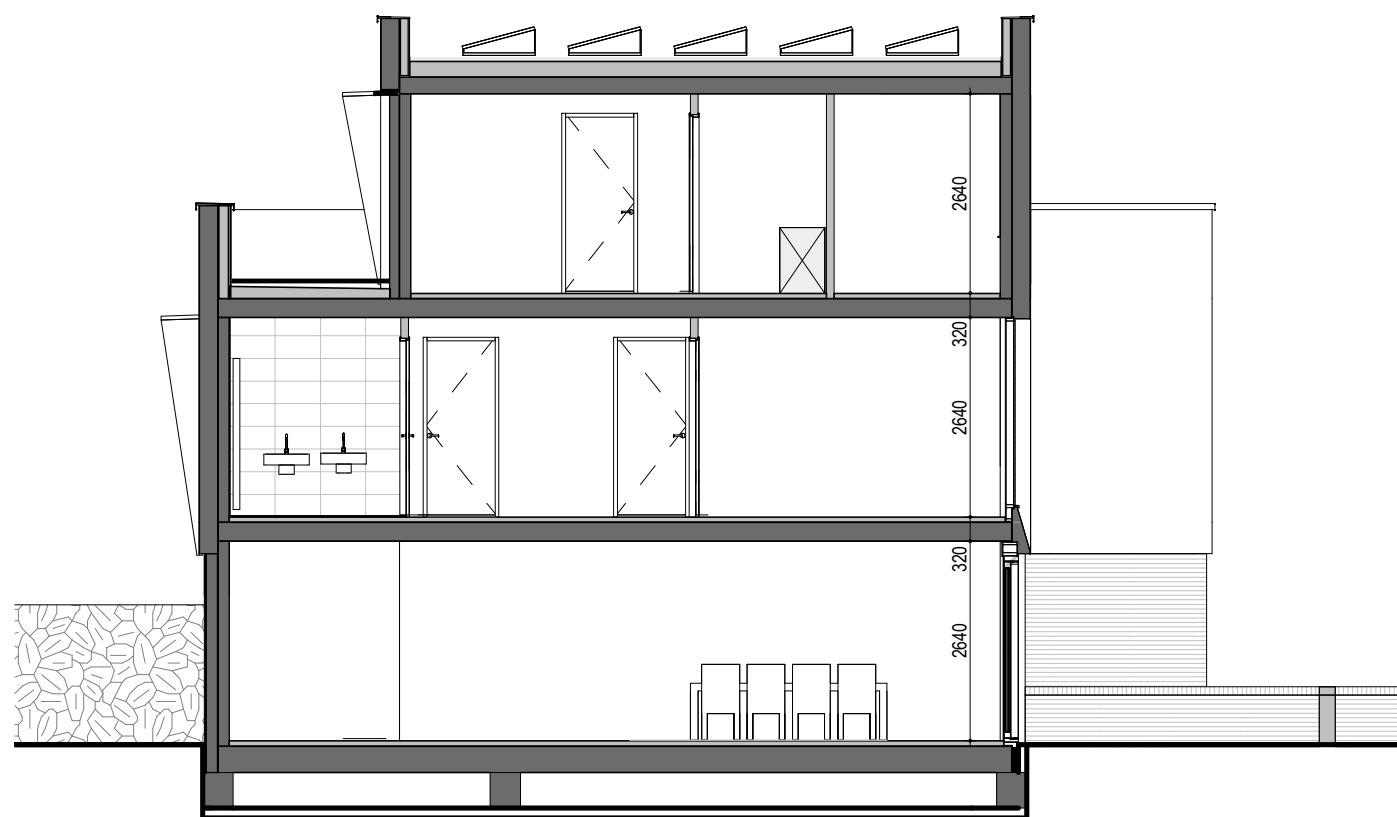

Doorsnede Type Z - balkon voor
1 : 100

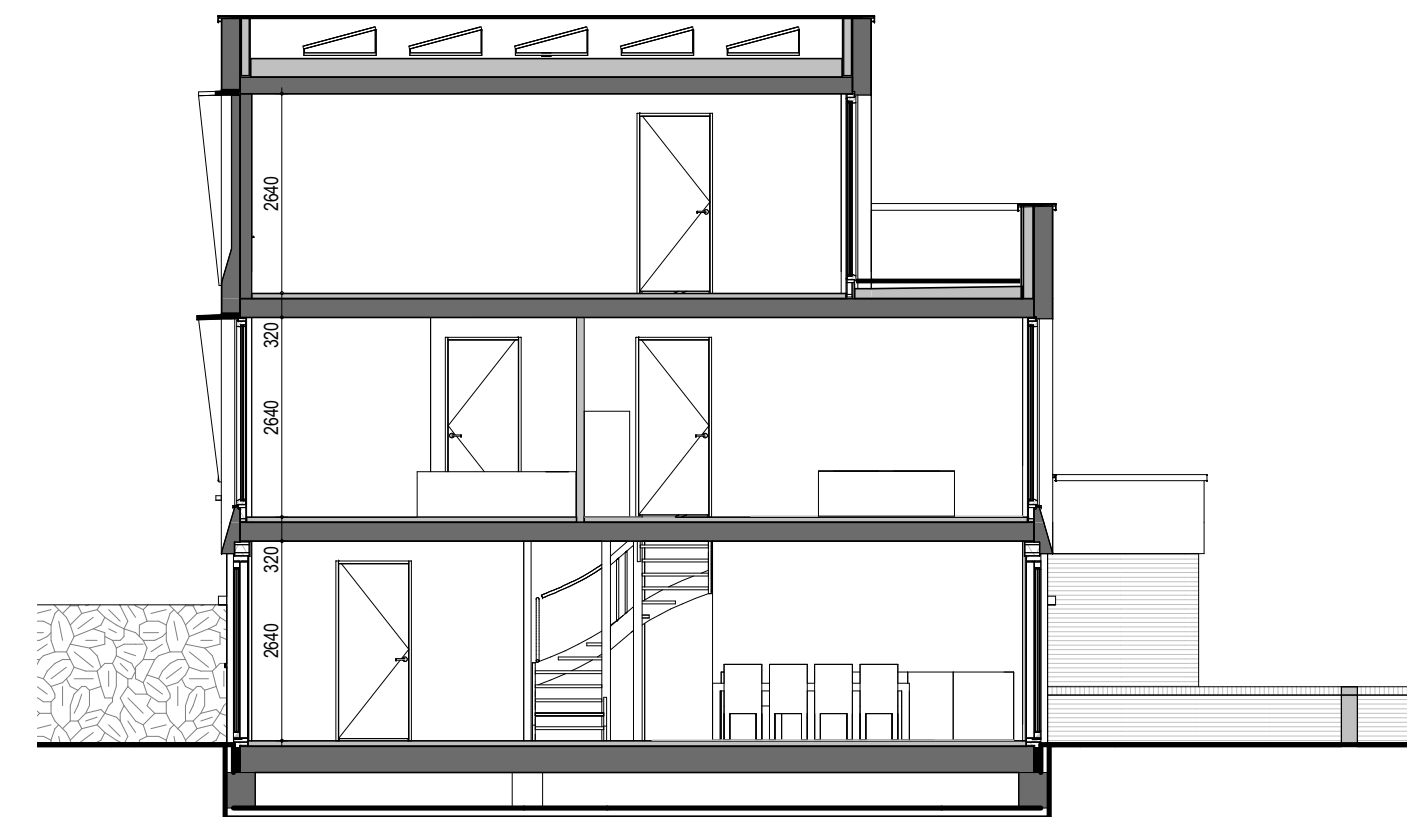

Doorsnede Type Z - balkon achter
1 : 100



Westervoortsedijk 95a
6827 AW Arnhem
Postbus 48
6800 AA Arnhem
Tel (026) 4430243
info@kuiperarnhem.nl
www.kuiperarnhem.nl



Project
Nieuwbouw 28 woningen
Villapark Facet te Wageningen

Omschrijving
Doorsnedes per type

Schaal
1 : 100
Formaat
A2

Datum
23-07-2021

Wijzigingsdatum

Tekeningnummer
B9300