


# veld 13

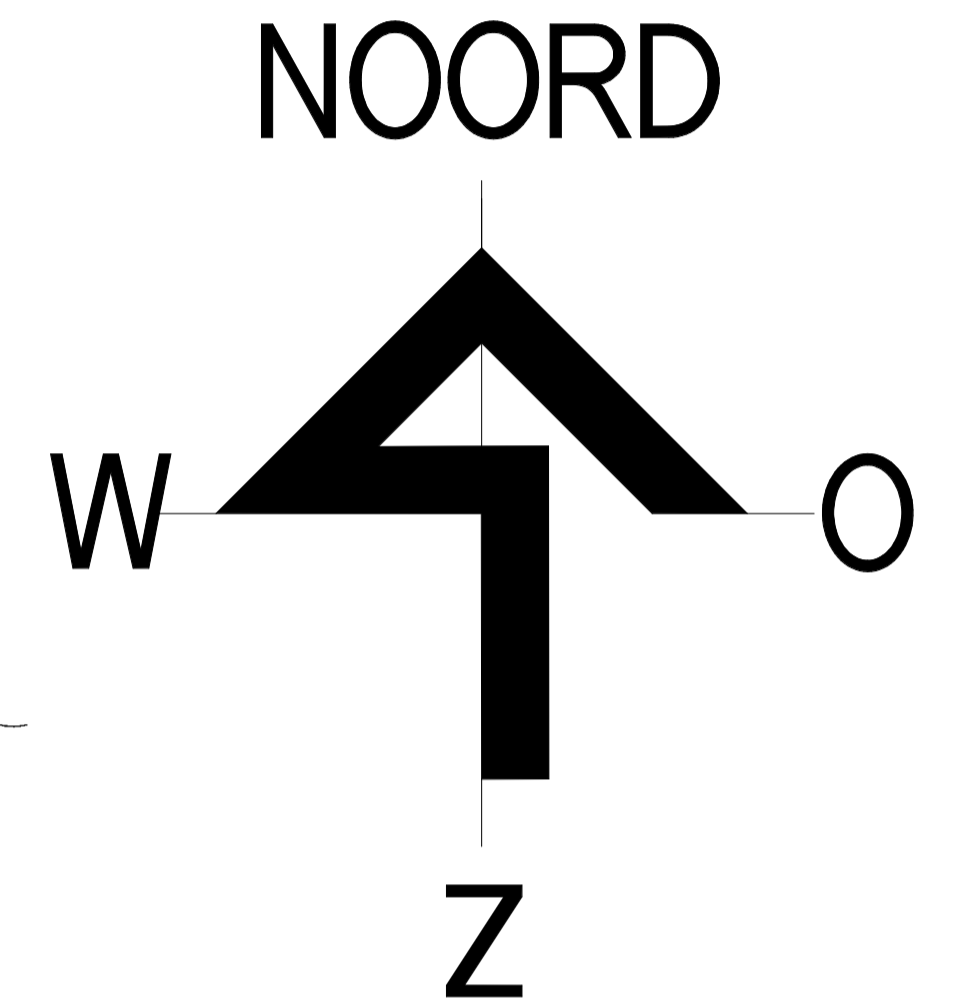

## Renvooi

	Bebouwing		perceelgrens
	bergingen		haag 1000mm hoog
	entree woning		haag 1800mm hoog
<b>01, 02, ..</b>	bouwnummer		gebouwde erfafscheiding middenmotief
<b>1A, 1B, ...</b>	bloknummer		delftse stoep
	parkeren op eigen terrein		achterpad
	draairichting berging deur		bloembak

bouwveld 13  
1:250

Humblé Martens & Willems Architecten  
www.humblemartenswillems.nl

Bedaux de Brouwer Architecten  
www.bedauxdebrouwer.nl

Weusten Liedenbaum Architecten  
www.weustenliedenbaum.nl

Buitenoord - Wageningen fase 1A  
juridische situatie bouwveld 13

Bloknr.: NVT  
Bwnr.:  
Werknnummer:  
18-2019

datum: 13-09-2019  
wijziging: 19-03-2020

getekend: WLA

tek.nr.:  
BA/VK.014  
schaal: 1:250  
formaat: A1

Trebbe Wonen  
Postbus 250  
8000 AG Zwolle

telefoon 088 259 00 00



Definitief