

Bwnr. 24 - Type Z2

**Renvooi Bouwkundig**


- constructieve wanden en buitenwanden
- lichte scheidingswanden
- tuinmuur
- kruipluik

**Renvooi Elektra**

- rookmelder
- aansluitpunt loos
- bediening mechanische ventilatie 1500+p
- bediening mechanise ventilatie 1500+p
- bediening thermostaat 1500+p
- aansluitpunt data
- plafond lichtpunt
- wand lichtpunt
- bel
- bedrukker
- wandcontactdoos, perilex
- wandcontactdoos, enkel
- wandcontactdoos, waterbestendig
- wandcontactdoos, dubbel
- schakelaar
- wisselschakelaar
- verdeelinrichting
- centraal aarde punt
- aansluitpunt verlichting

**Renvooi W-installaties**

- ruimte voorzien van vloerverwarming
- toevoer plafond mechanische ventilatie
- afvoerpunt plafond mechanische ventilatie
- design radiator (elektrisch)
- verdeler vloerverwarming
- warmtepomp
- boilervat (optioneel)
- warmterugwinnings unit
- opstelplaats zonnepanelen
- opstelplaats wasmachine
- opstelplaats wasdroger

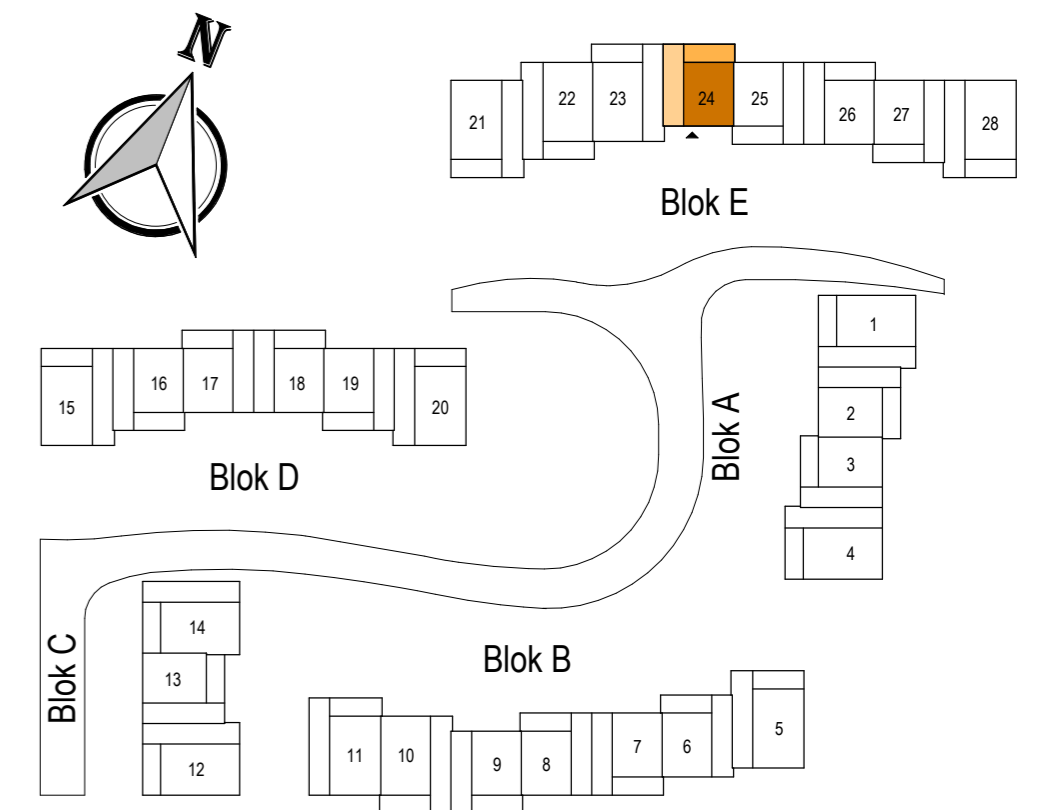

**KuiperBouw**  
 Westervoortsedijk 95a  
 6827 AW Arnhem  
 Postbus 48  
 6800 AA Arnhem  
 Tel (026) 4430243  
 info@kuiperarnhem.nl  
 www.kuiperarnhem.nl

**Project**  
 Nieuwbouw 28 woningen  
 Villapark Facet te Wageningen

**Omschrijving**  
 Bwnr. 24 - begane grond

**Schaal**  
 1 : 50

**Formaat**  
 A2

**Datum**  
 23-07-2021

**Wijzigingsdatum**

**Tekeningnummer**  
 B9024A