

	constructieve wanden en buitenwanden		binnendeurkozijn, hout, dagmaat 902mm
	lichte scheidingswanden	kr.	kruipluik
	thermische isolatie		gestreept = raam / deur naar binnen draaiend
	dakafwerking riet		getrokken = raam / deur naar buiten draaiend
	dakafwerking pannen		

	ruimte v.v. vloerverwarming	
	buitenkraan	
	toevoerpunt plafond mechanische ventilatie	<i>Posities en aantallen zijn indicatief</i>
	afvoerpunt plafond mechanische ventilatie	<i>Posities en aantallen zijn indicatief</i>
	designradiator (electrisch)	
VVW	vloerverwarmingverdeler	
WP	warmtepomp	
BO	boilervat	
WTW	warmteterugwin-unit	

Peil = 8.10+ NAP

N

FASE 8

Gemeente:	Wageningen
Sectie:	K
Nummer:	1023 (bnr 6 t/m 10 – nog niet gesplitst) 1229 (bnr 11)

Bruto inhoud	701m ³
---------------------	-------------------

Gebruiksoppervlakte pannen kap	
00 begane grond	81 m²
01 eerste verdieping	70 m²
02 tweede verdieping	33 m²
	184 m²

Aantal	Symbol	Omschrijving
8		Aansluitpunt 1 fase, nul en beschermingscontact
1		Aansluitpunt data
4		Aansluitpunt niet bedraad
1		Aansluitpunt perilex 2 fasen
1		Aardmat
1		Bel
1		Centraal aardpunt
20		Centraaldoos met lichtpunt
17		Contactdoos 1-voudig met beschermingscontact
1		Contactdoos 1-voudig met beschermingscontact, waterdicht
2		Contactdoos 2-voudig met beschermingscontact
31		Contactdoos 2-voudig met beschermingscontact in 2 inbouwdozen
1		Drukknop
3		Melder, rook, optisch
12		Schakelaar, 1-polig
2		Schakelaar, serie-
12		Schakelaar, wissel-
6		Thermostaatleiding, bedraad
1		Verdeelinrichting




info@kuiperarnhem.nl
www.kuiperarnhem.nl



Tekeningnummer
290-0-007

Wonintype B - BNR 07

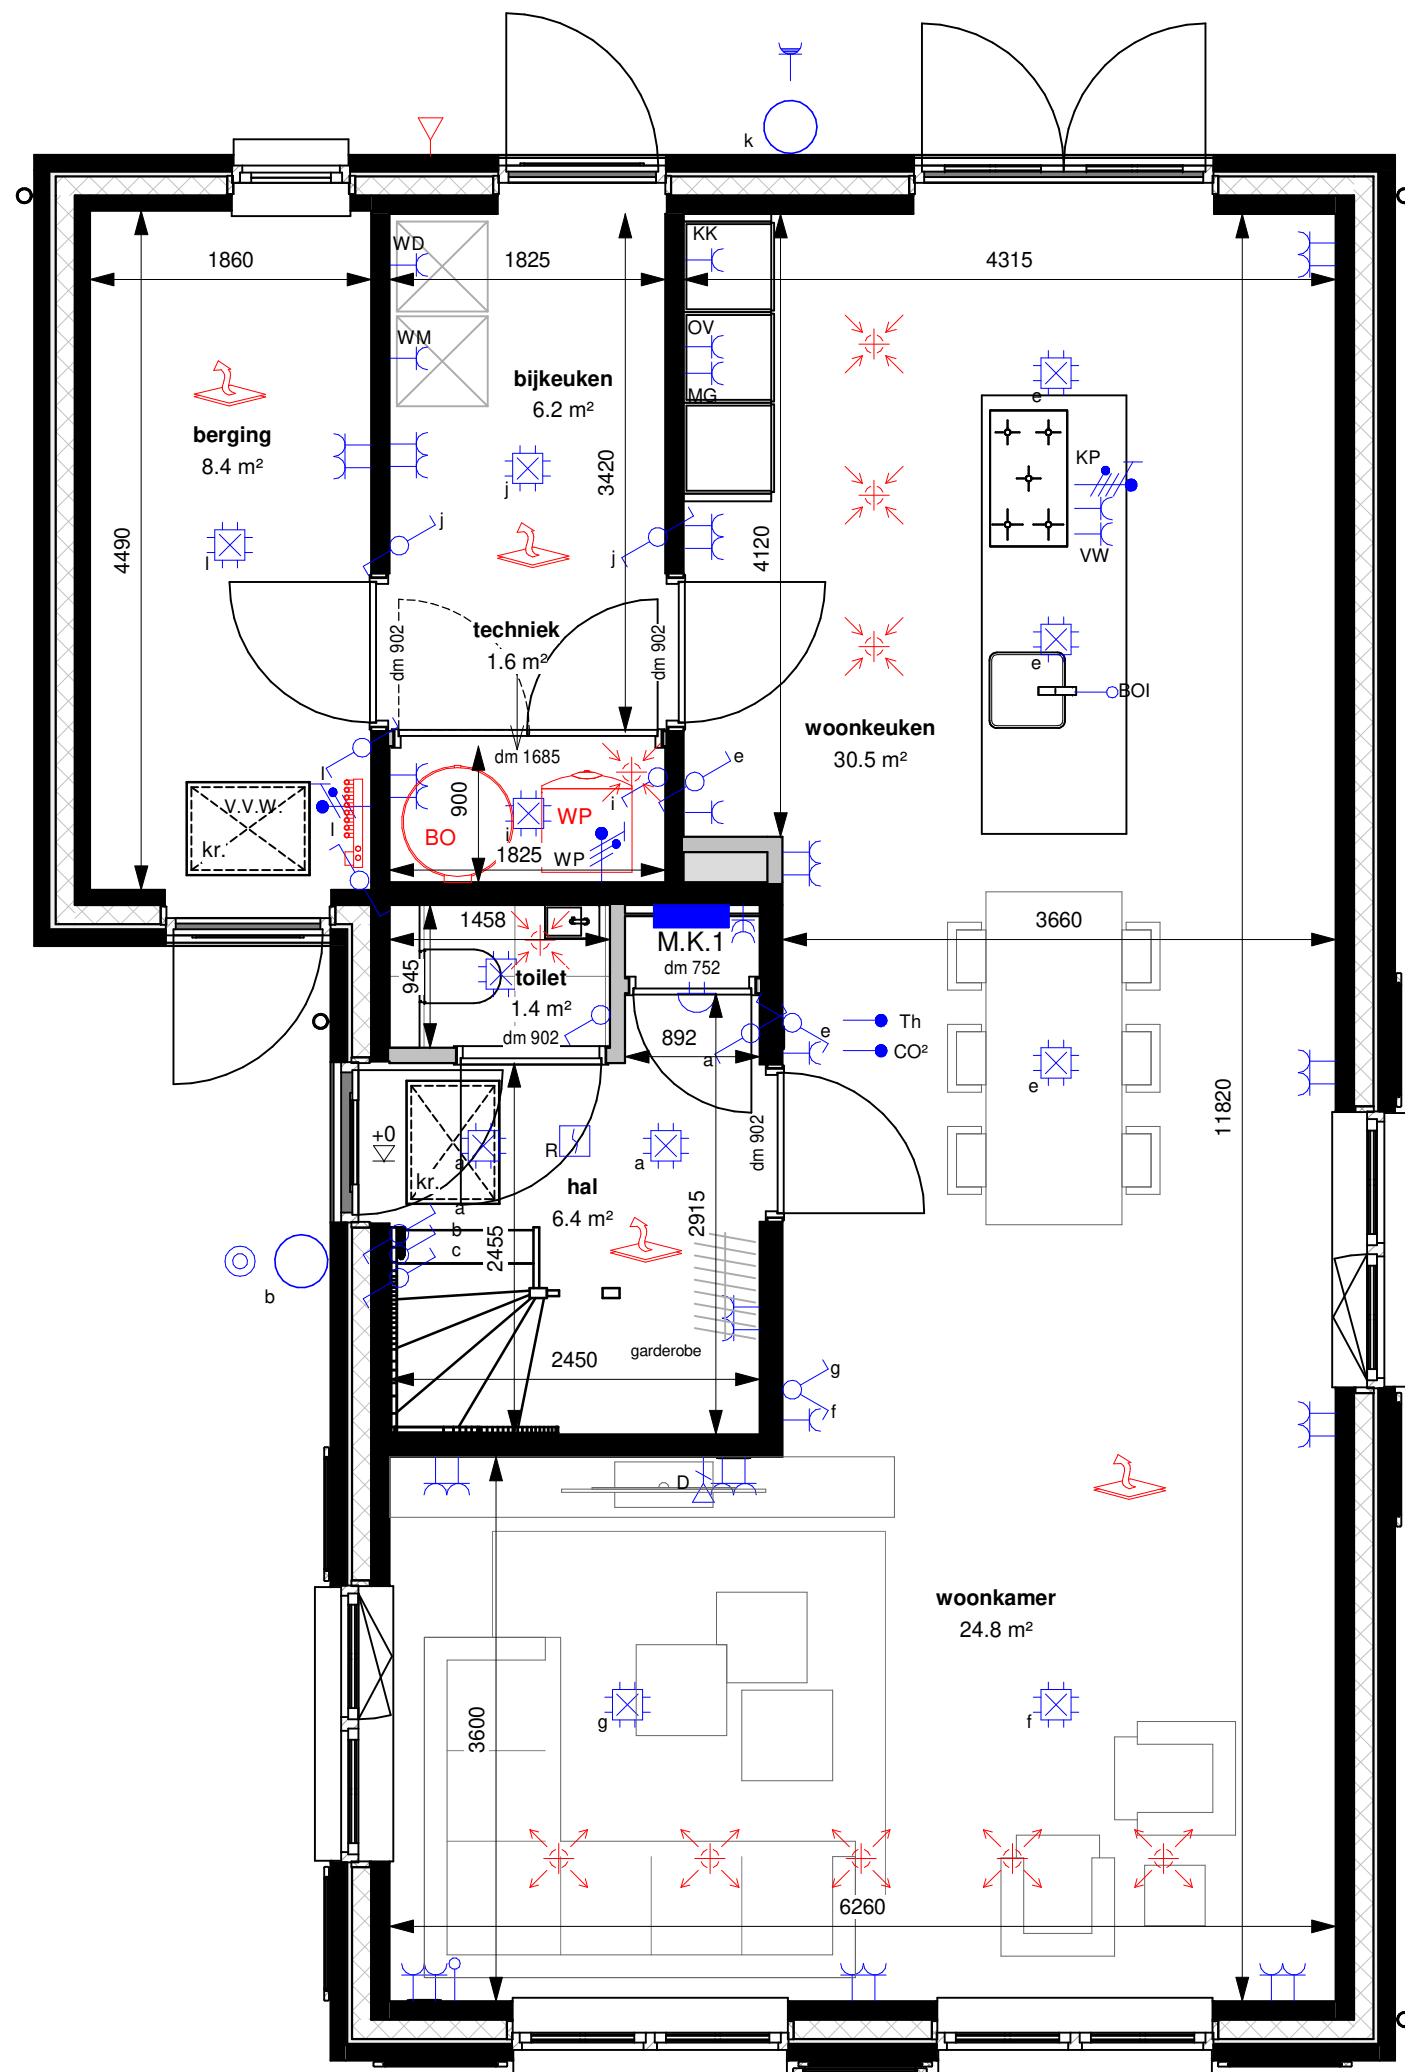

Westervoortsedijk 95a
6827 AW Arnhem
Postbus 48
6800 AA Arnhem

Tel (026)4430243

info@kuiperarnhem.nl
www.kuiperarnhem.nl



Project
Nieuwbouw 6 woningen fase 8
Buitenoord te Wageningen

Omschrijving
Verkooptekening
Woningtype B
BNR 07 - Begane grond

Schaal
1:50


Formaat
A3

Datum
04-07-2022

Versie
3

Status
Definitief

Tekeningnummer
290-0-007-01

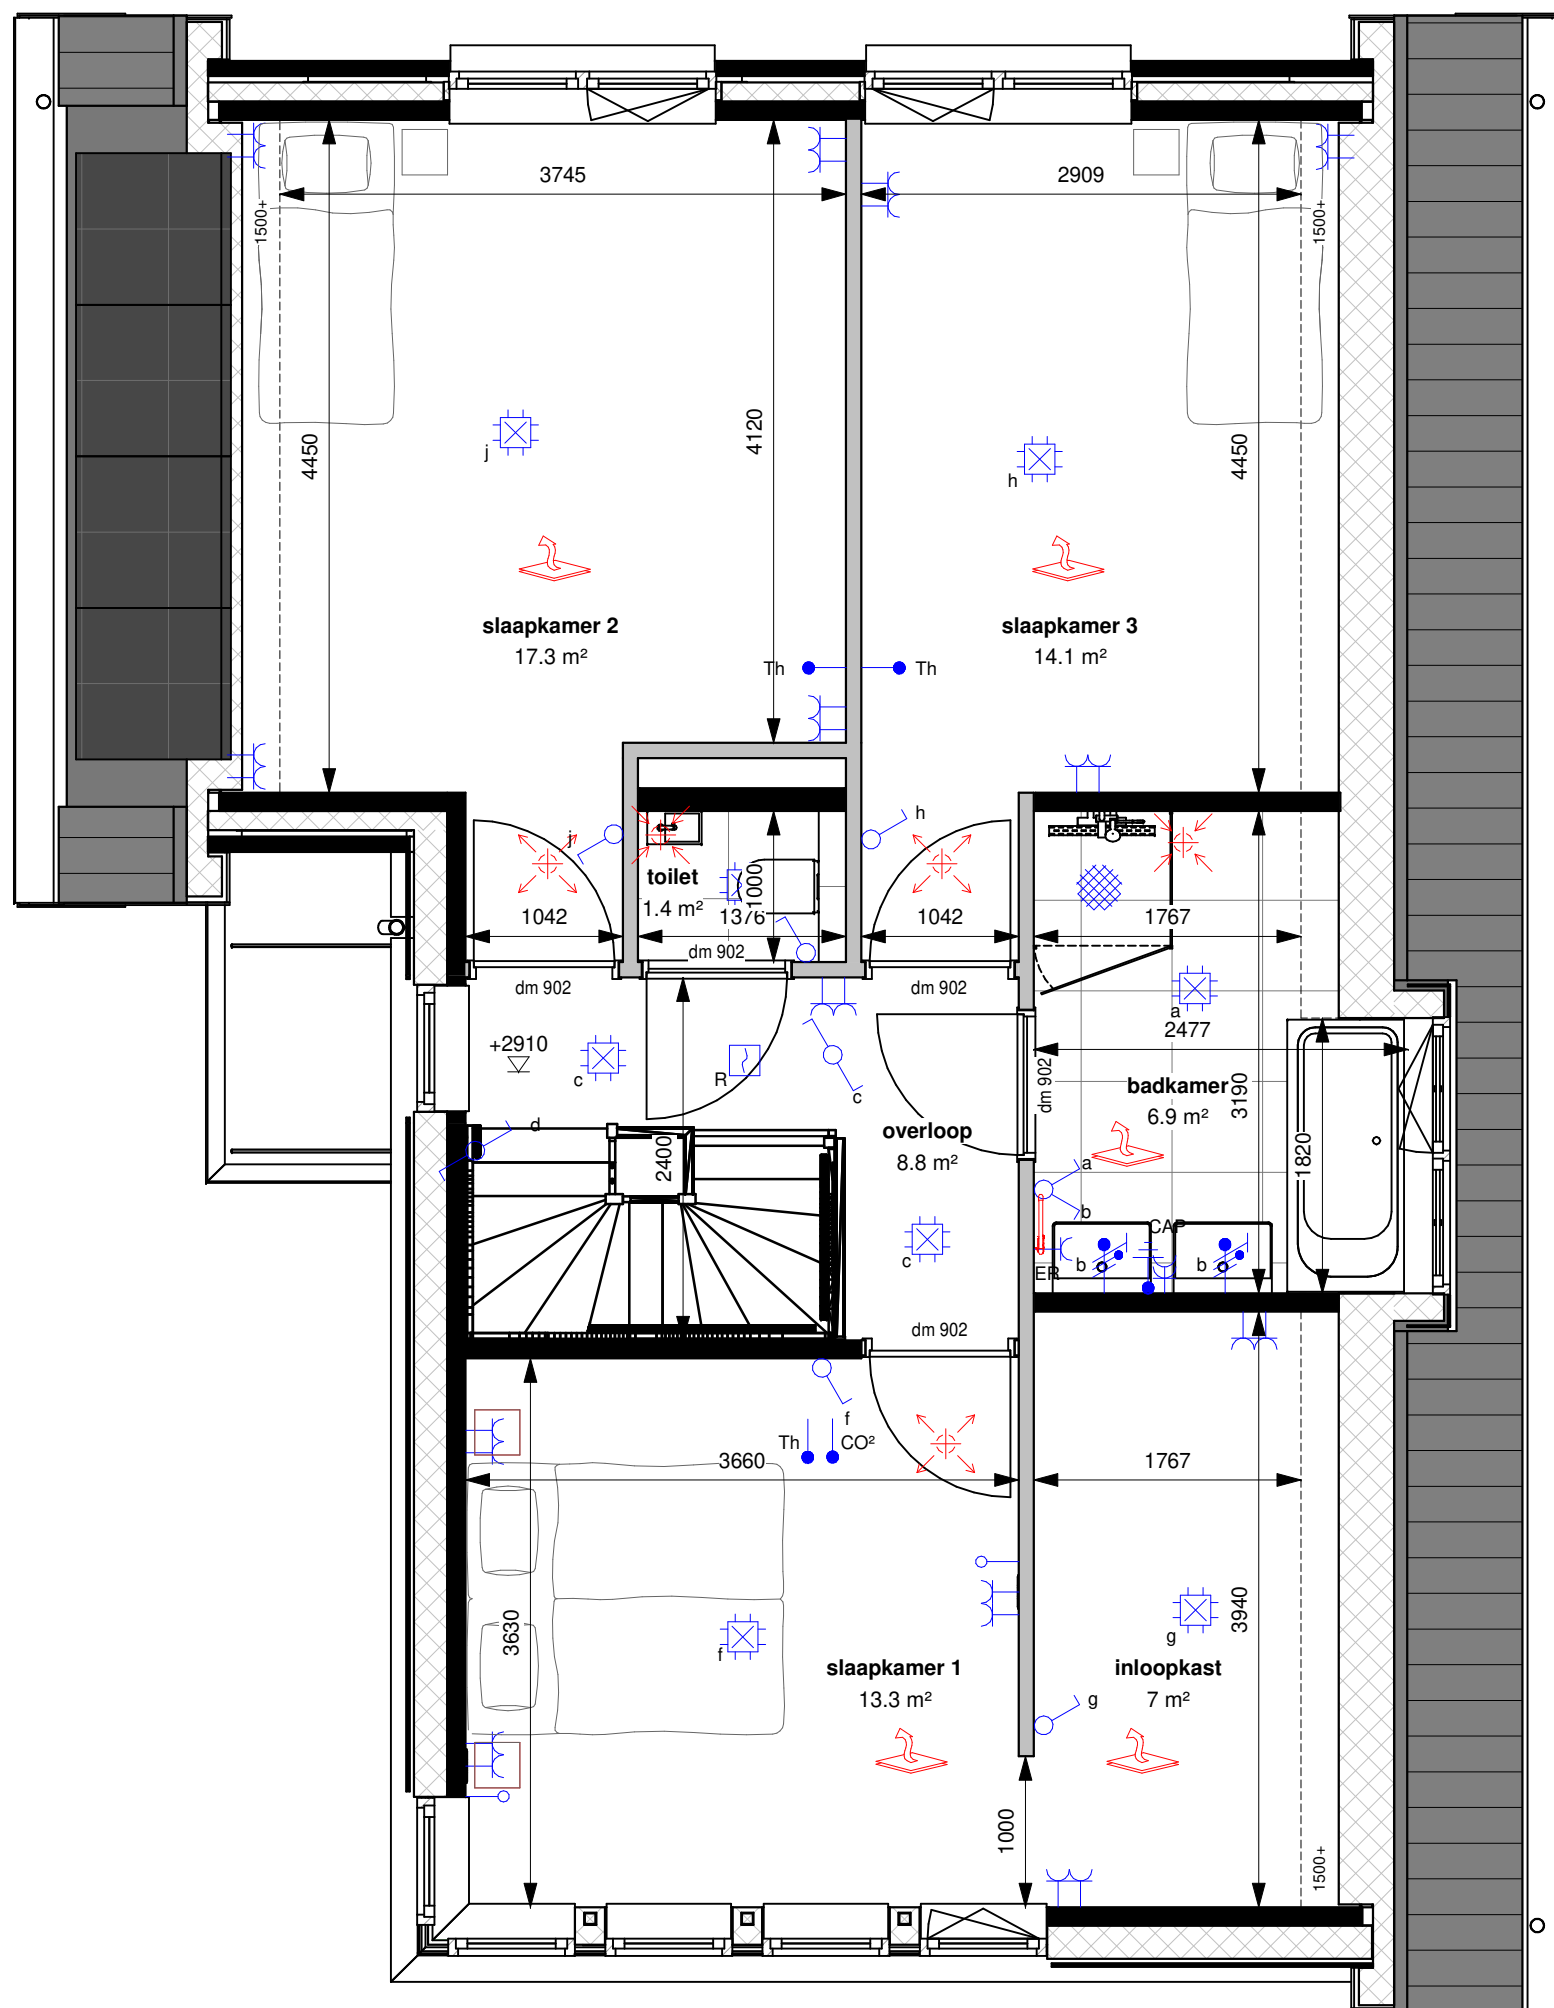

Westervoortsedijk 95a
6827 AW Arnhem
Postbus 48
6800 AA Arnhem

Tel (026)4430243

info@kuiperarnhem.nl
www.kuiperarnhem.nl



Project
Nieuwbouw 6 woningen fase 8
Buitenoord te Wageningen

Omschrijving
Verkooptekening
Woningtype B
BNR 07 - 1e verdieping

Schaal
1:50


Formaat
A3

Datum
04-07-2022

Versie
3

Status
Definitief

Tekeningnummer
290-0-007-02

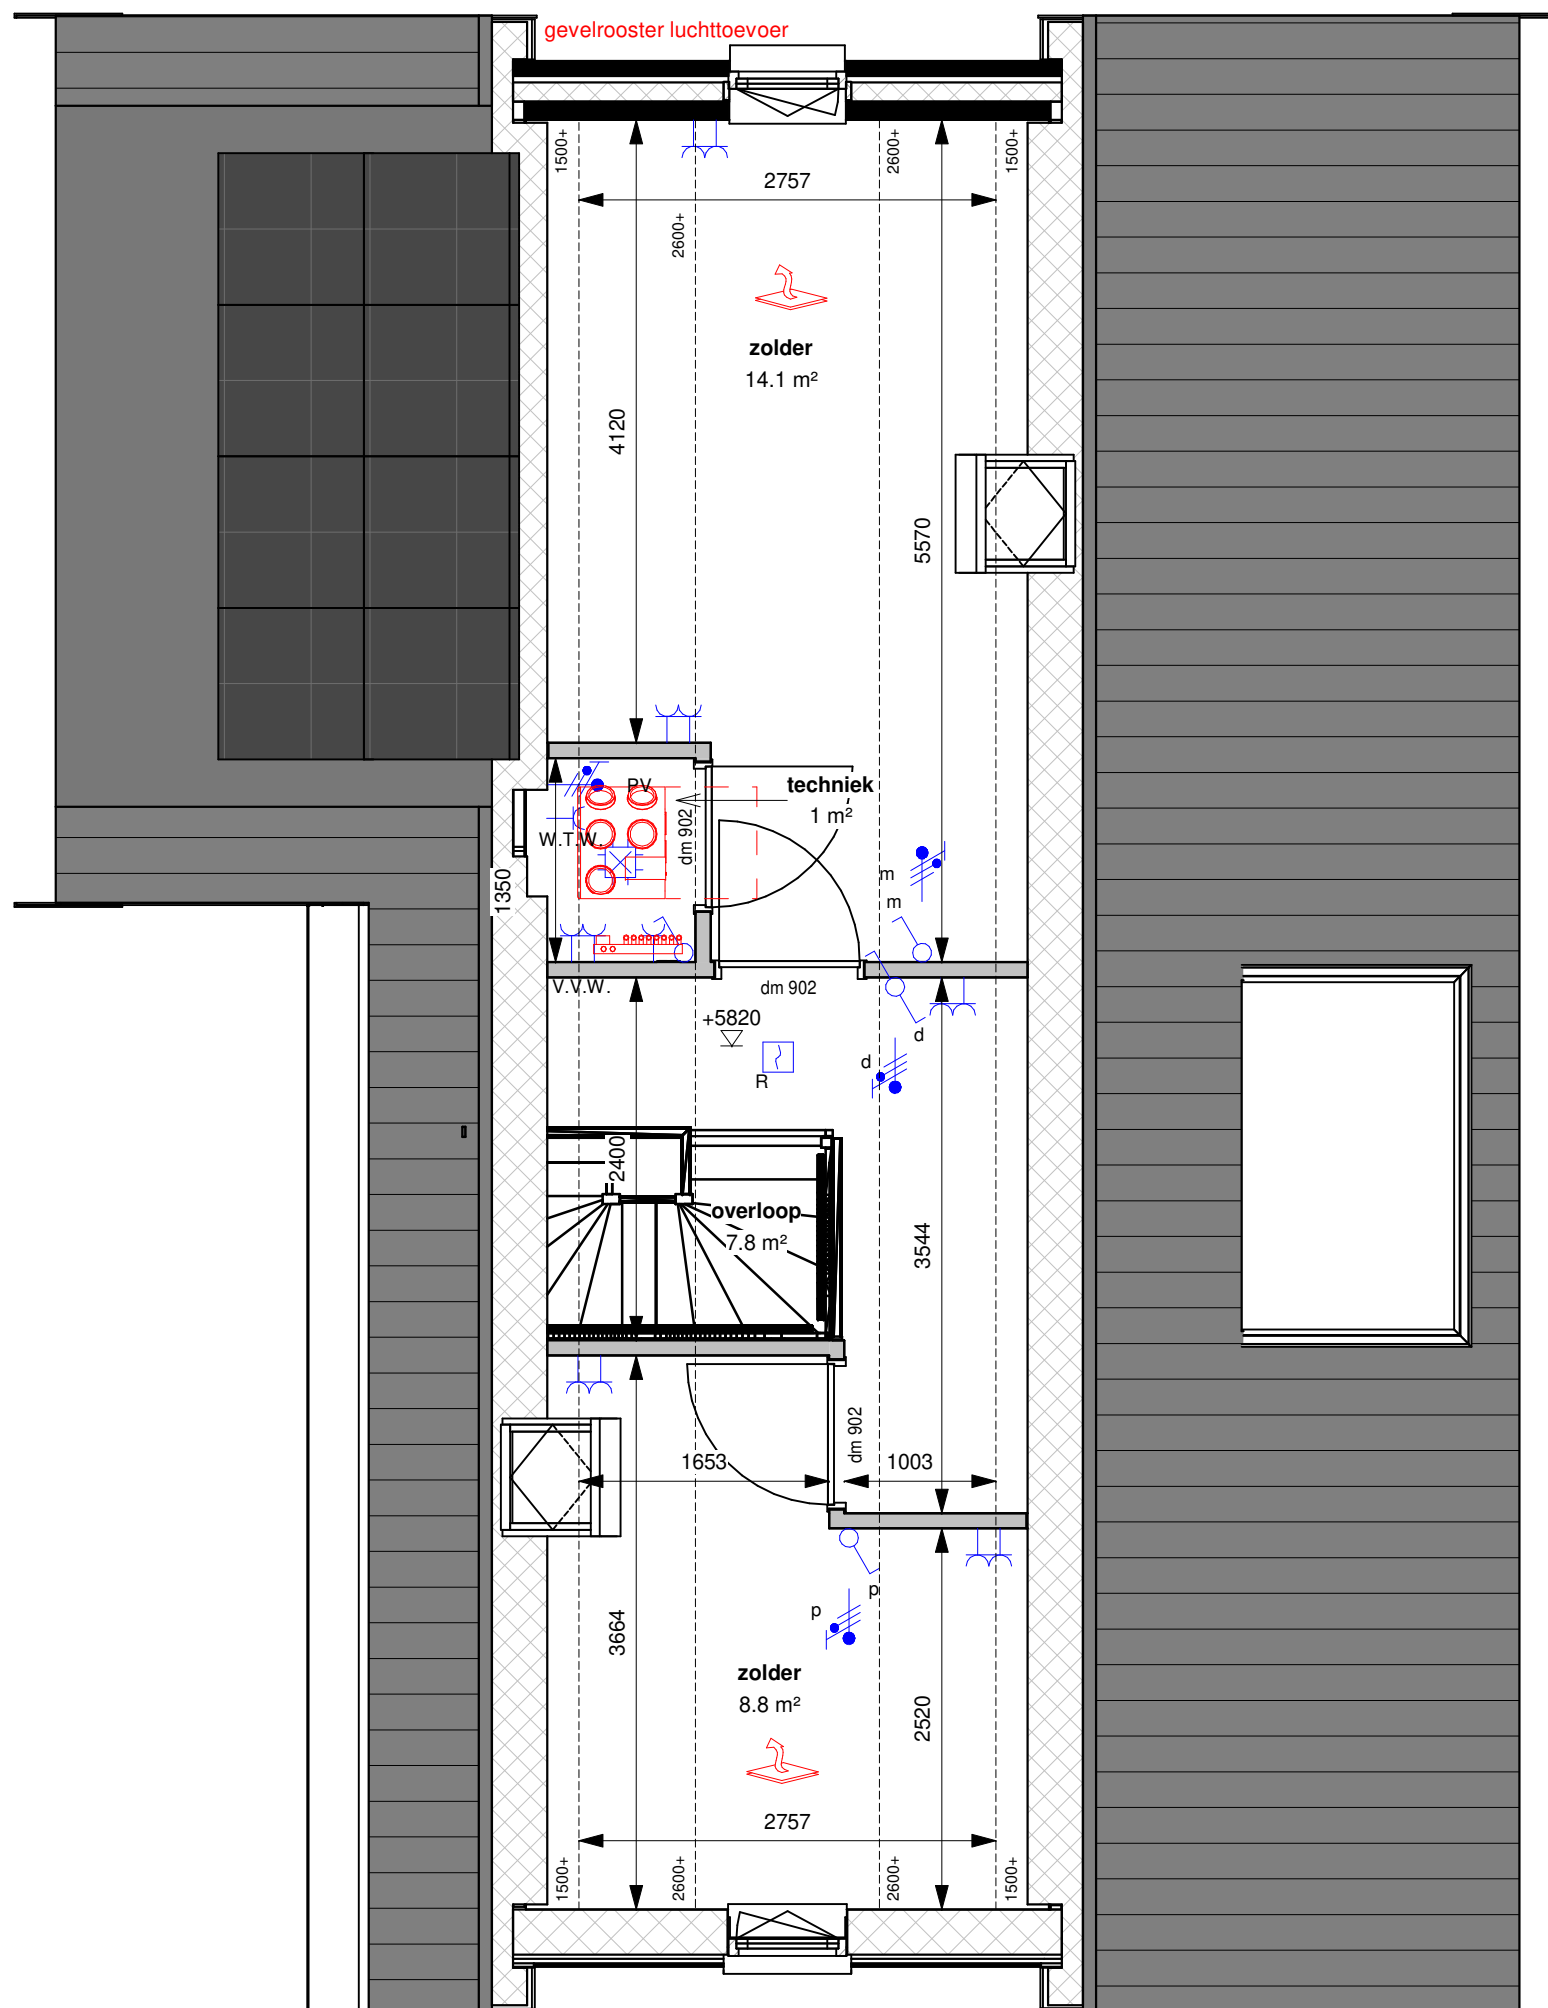

Westervoortsedijk 95a
6827 AW Arnhem
Postbus 48
6800 AA Arnhem

Tel (026)4430243

info@kuiperarnhem.nl
www.kuiperarnhem.nl



Project
Nieuwbouw 6 woningen fase 8
Buitenoord te Wageningen

Omschrijving
Verkooptekening
Woningtype B
BNR 07 - 2e verdieping

Schaal
1:50

Formaat
A3

Datum
04-07-2022

Versie
3

Status
Definitief

Tekeningnummer
290-0-007-03



Vorgevel



Rechter zijgevel



Achtergevel



Linker zijgevel



Westervoortsedijk 95a
6827 AW Arnhem
Postbus 48
6800 AA Arnhem

Tel (026)4430243

info@kuiperarnhem.nl
www.kuiperarnhem.nl



Project
Nieuwbouw 6 woningen fase 8
Buitenoord te Wageningen

Omschrijving
Verkooptekening
Woningtype B
BNR 07 - Gevels

Schaal
1:100


Formaat
A3

Datum
04-07-2022

Versie
3

Status
Definitief

Tekeningnummer
290-0-007-04

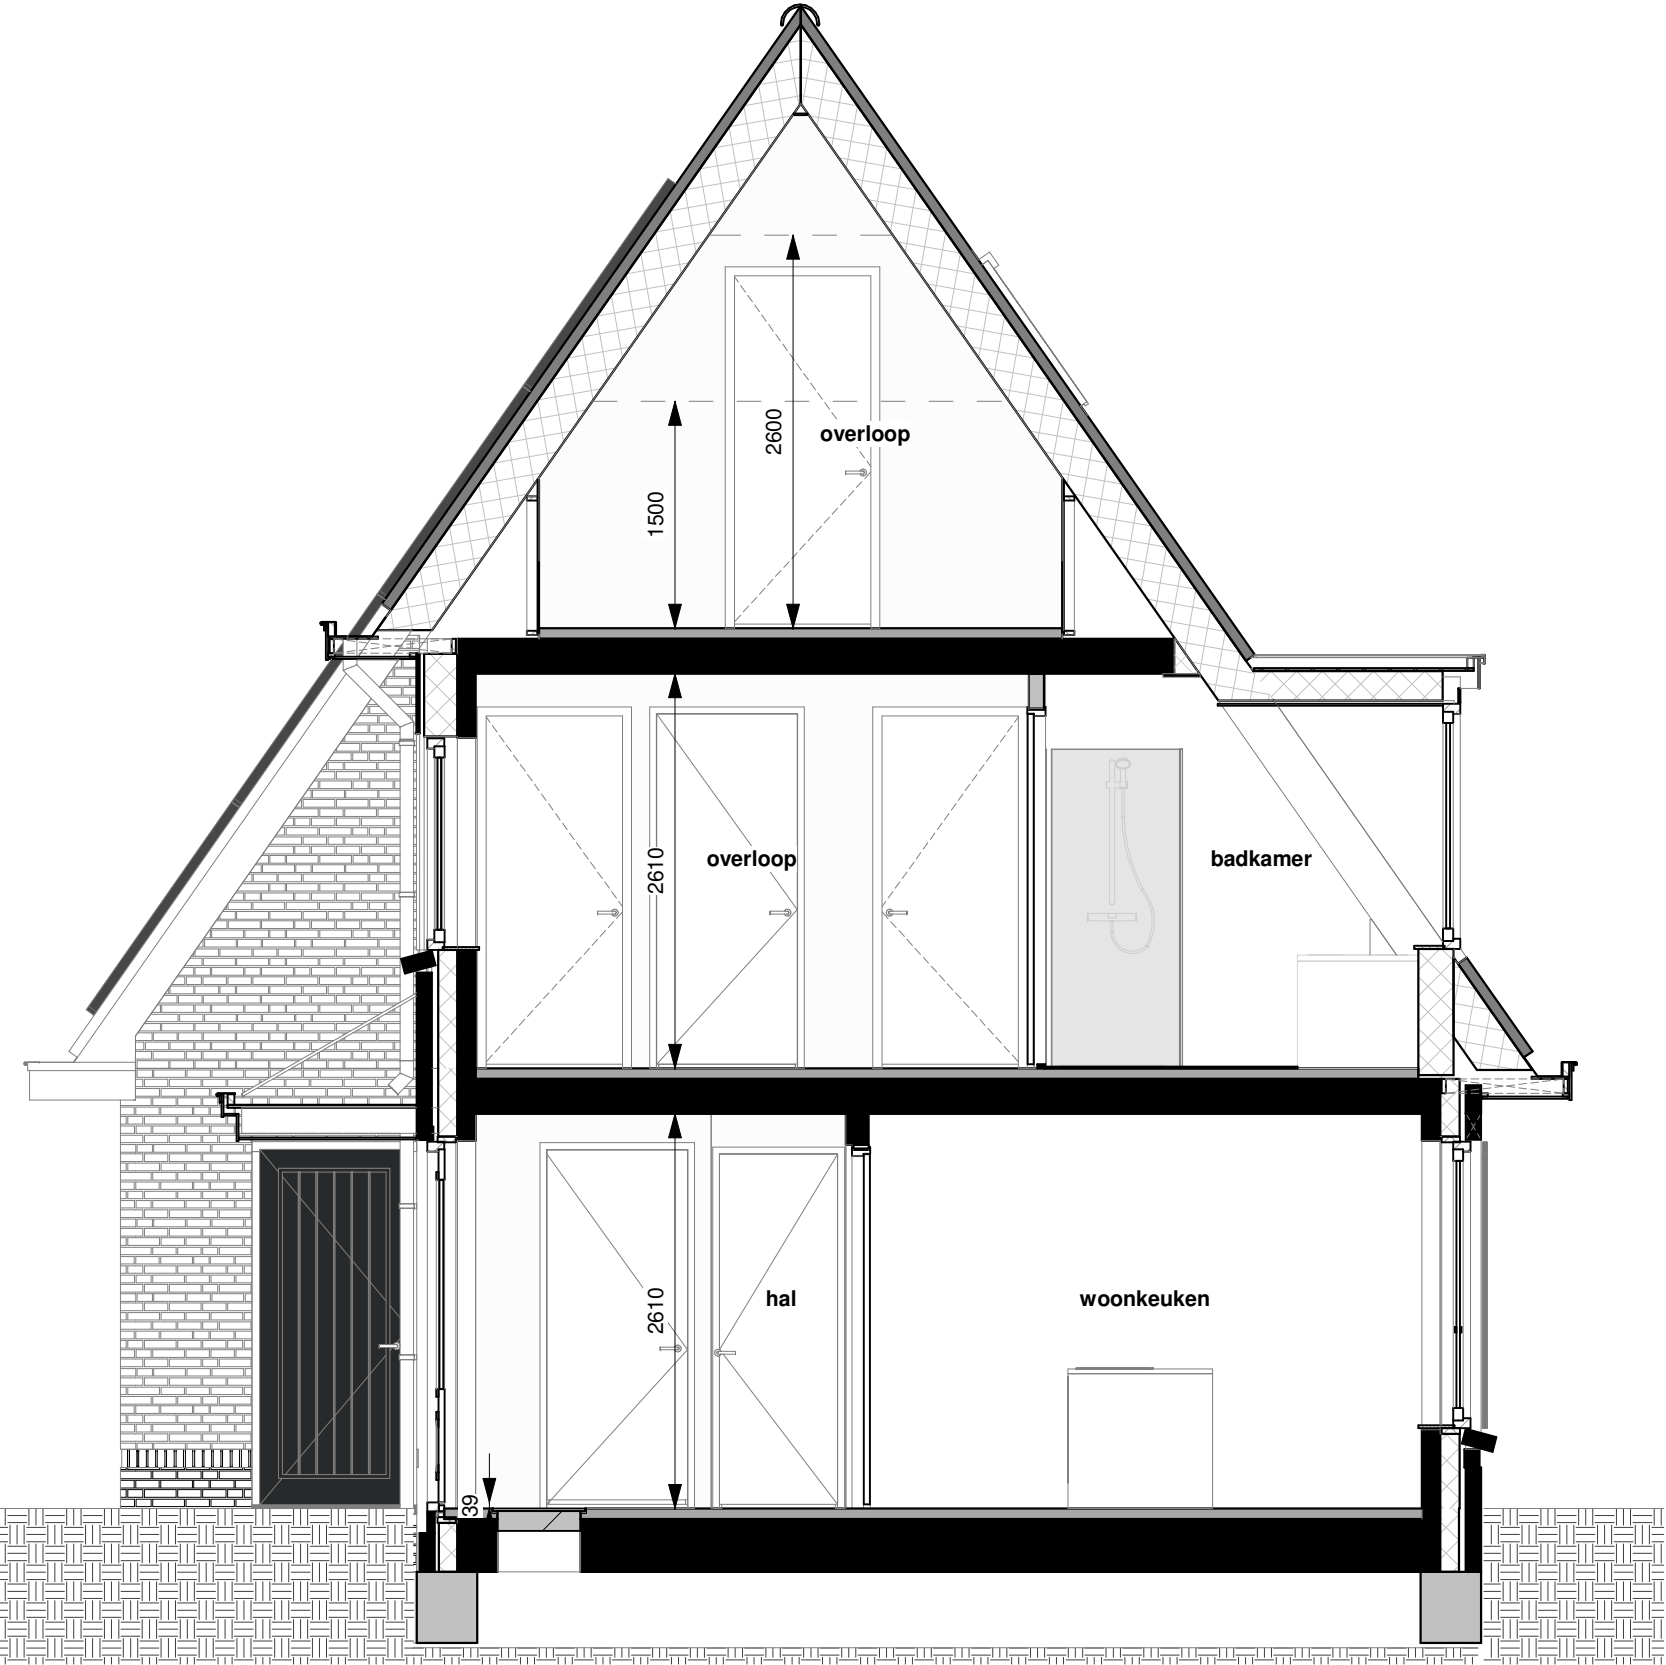

Doorsnede



Westervoortsedijk 95a
6827 AW Arnhem
Postbus 48
6800 AA Arnhem

Tel (026)4430243

info@kuiperarnhem.nl
www.kuiperarnhem.nl



Project

Nieuwbouw 6 woningen fase 8
Buitenoord te Wageningen

Omschrijving

Verkooptekening
Woningtype B
BNR 07 - Doorsnede

Schaal

1:50

Formaat

A3

Datum

04-07-2022

Versie


3

Status


Definitief

Tekeningnummer


290-0-007-05

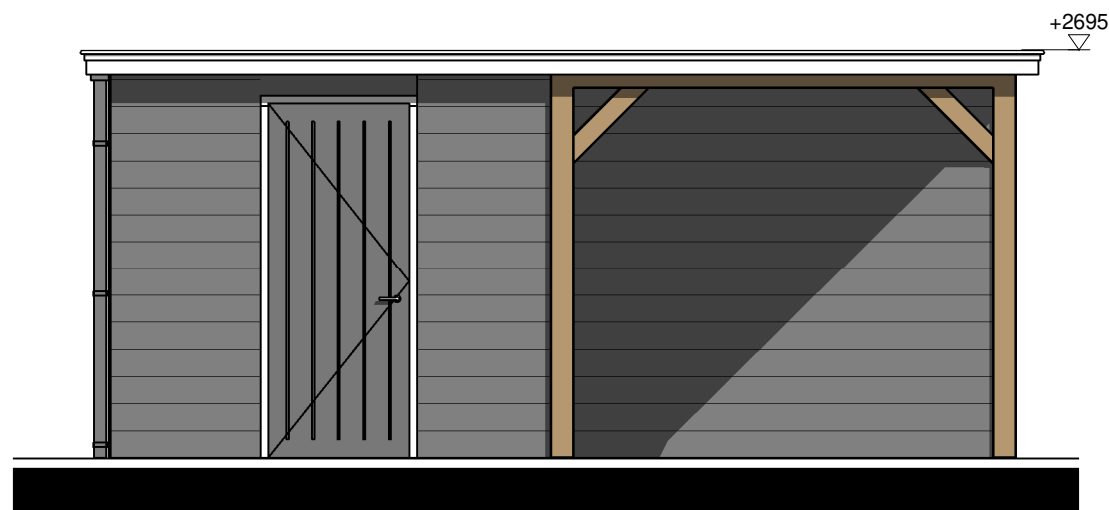


Voorgevel

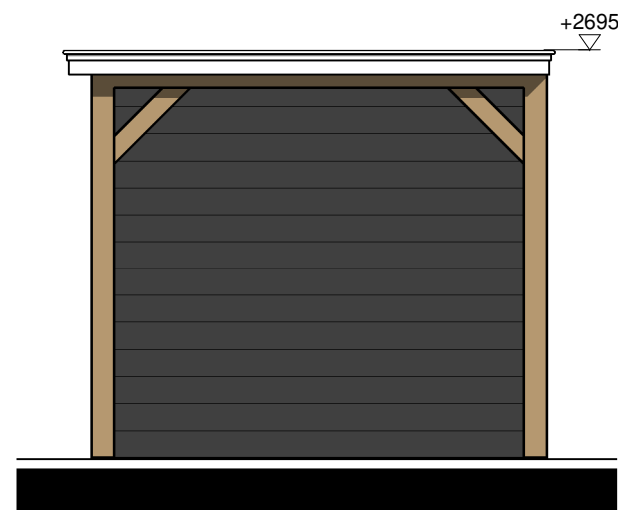


Rechter zijgevel

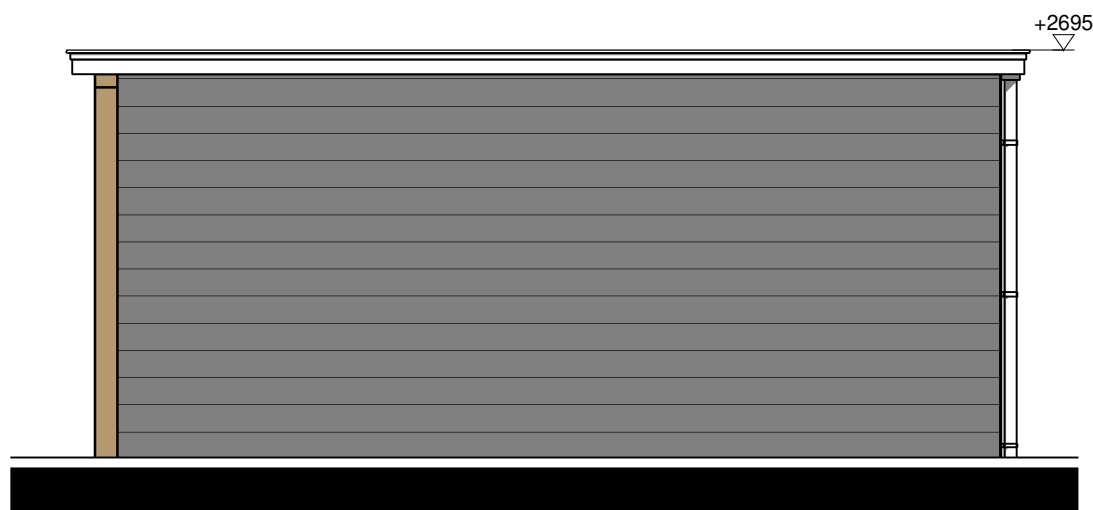

Achtergevel

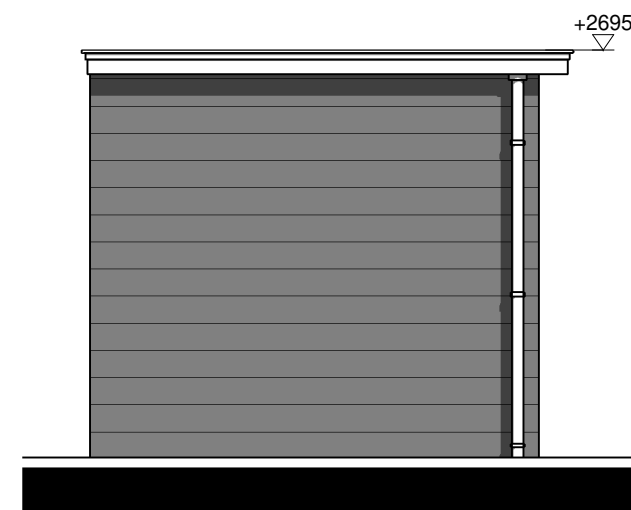

Linker zijgevel

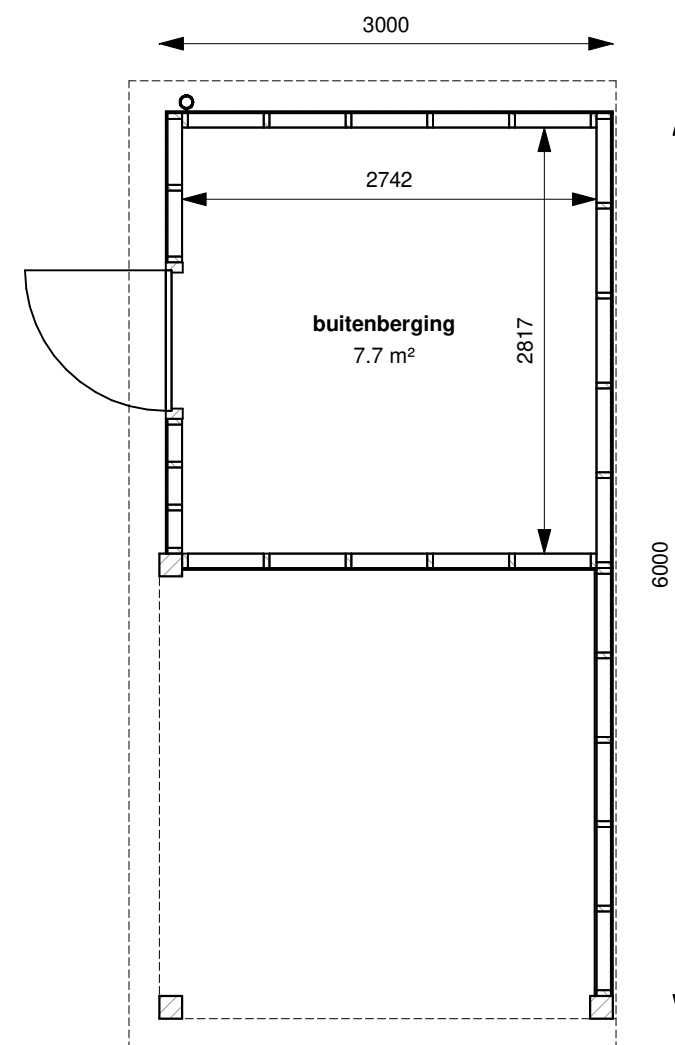

Begane grond



Westervoortsedijk 95a
6827 AW Arnhem
Postbus 48
6800 AA Arnhem

Tel (026)4430243

info@kuiperarnhem.nl
www.kuiperarnhem.nl



Project
Nieuwbouw 6 woningen fase 8
Buitenoord te Wageningen

Omschrijving
Verkooptekening
Woningtype B
BNR 07 - Buitenberging

Schaal
1:50

Formaat
A3

Datum
04-07-2022

Versie
3

Status
Definitief

Tekeningnummer
290-0-007-06