
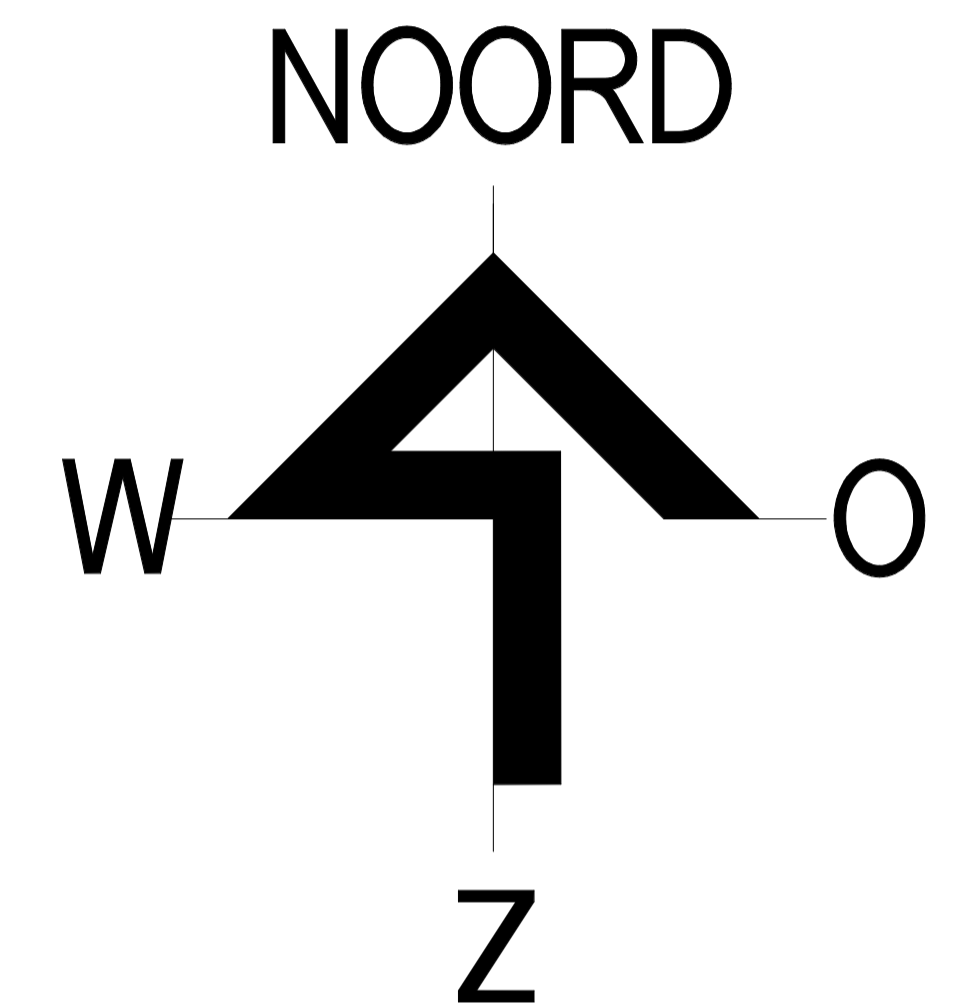


veld 14

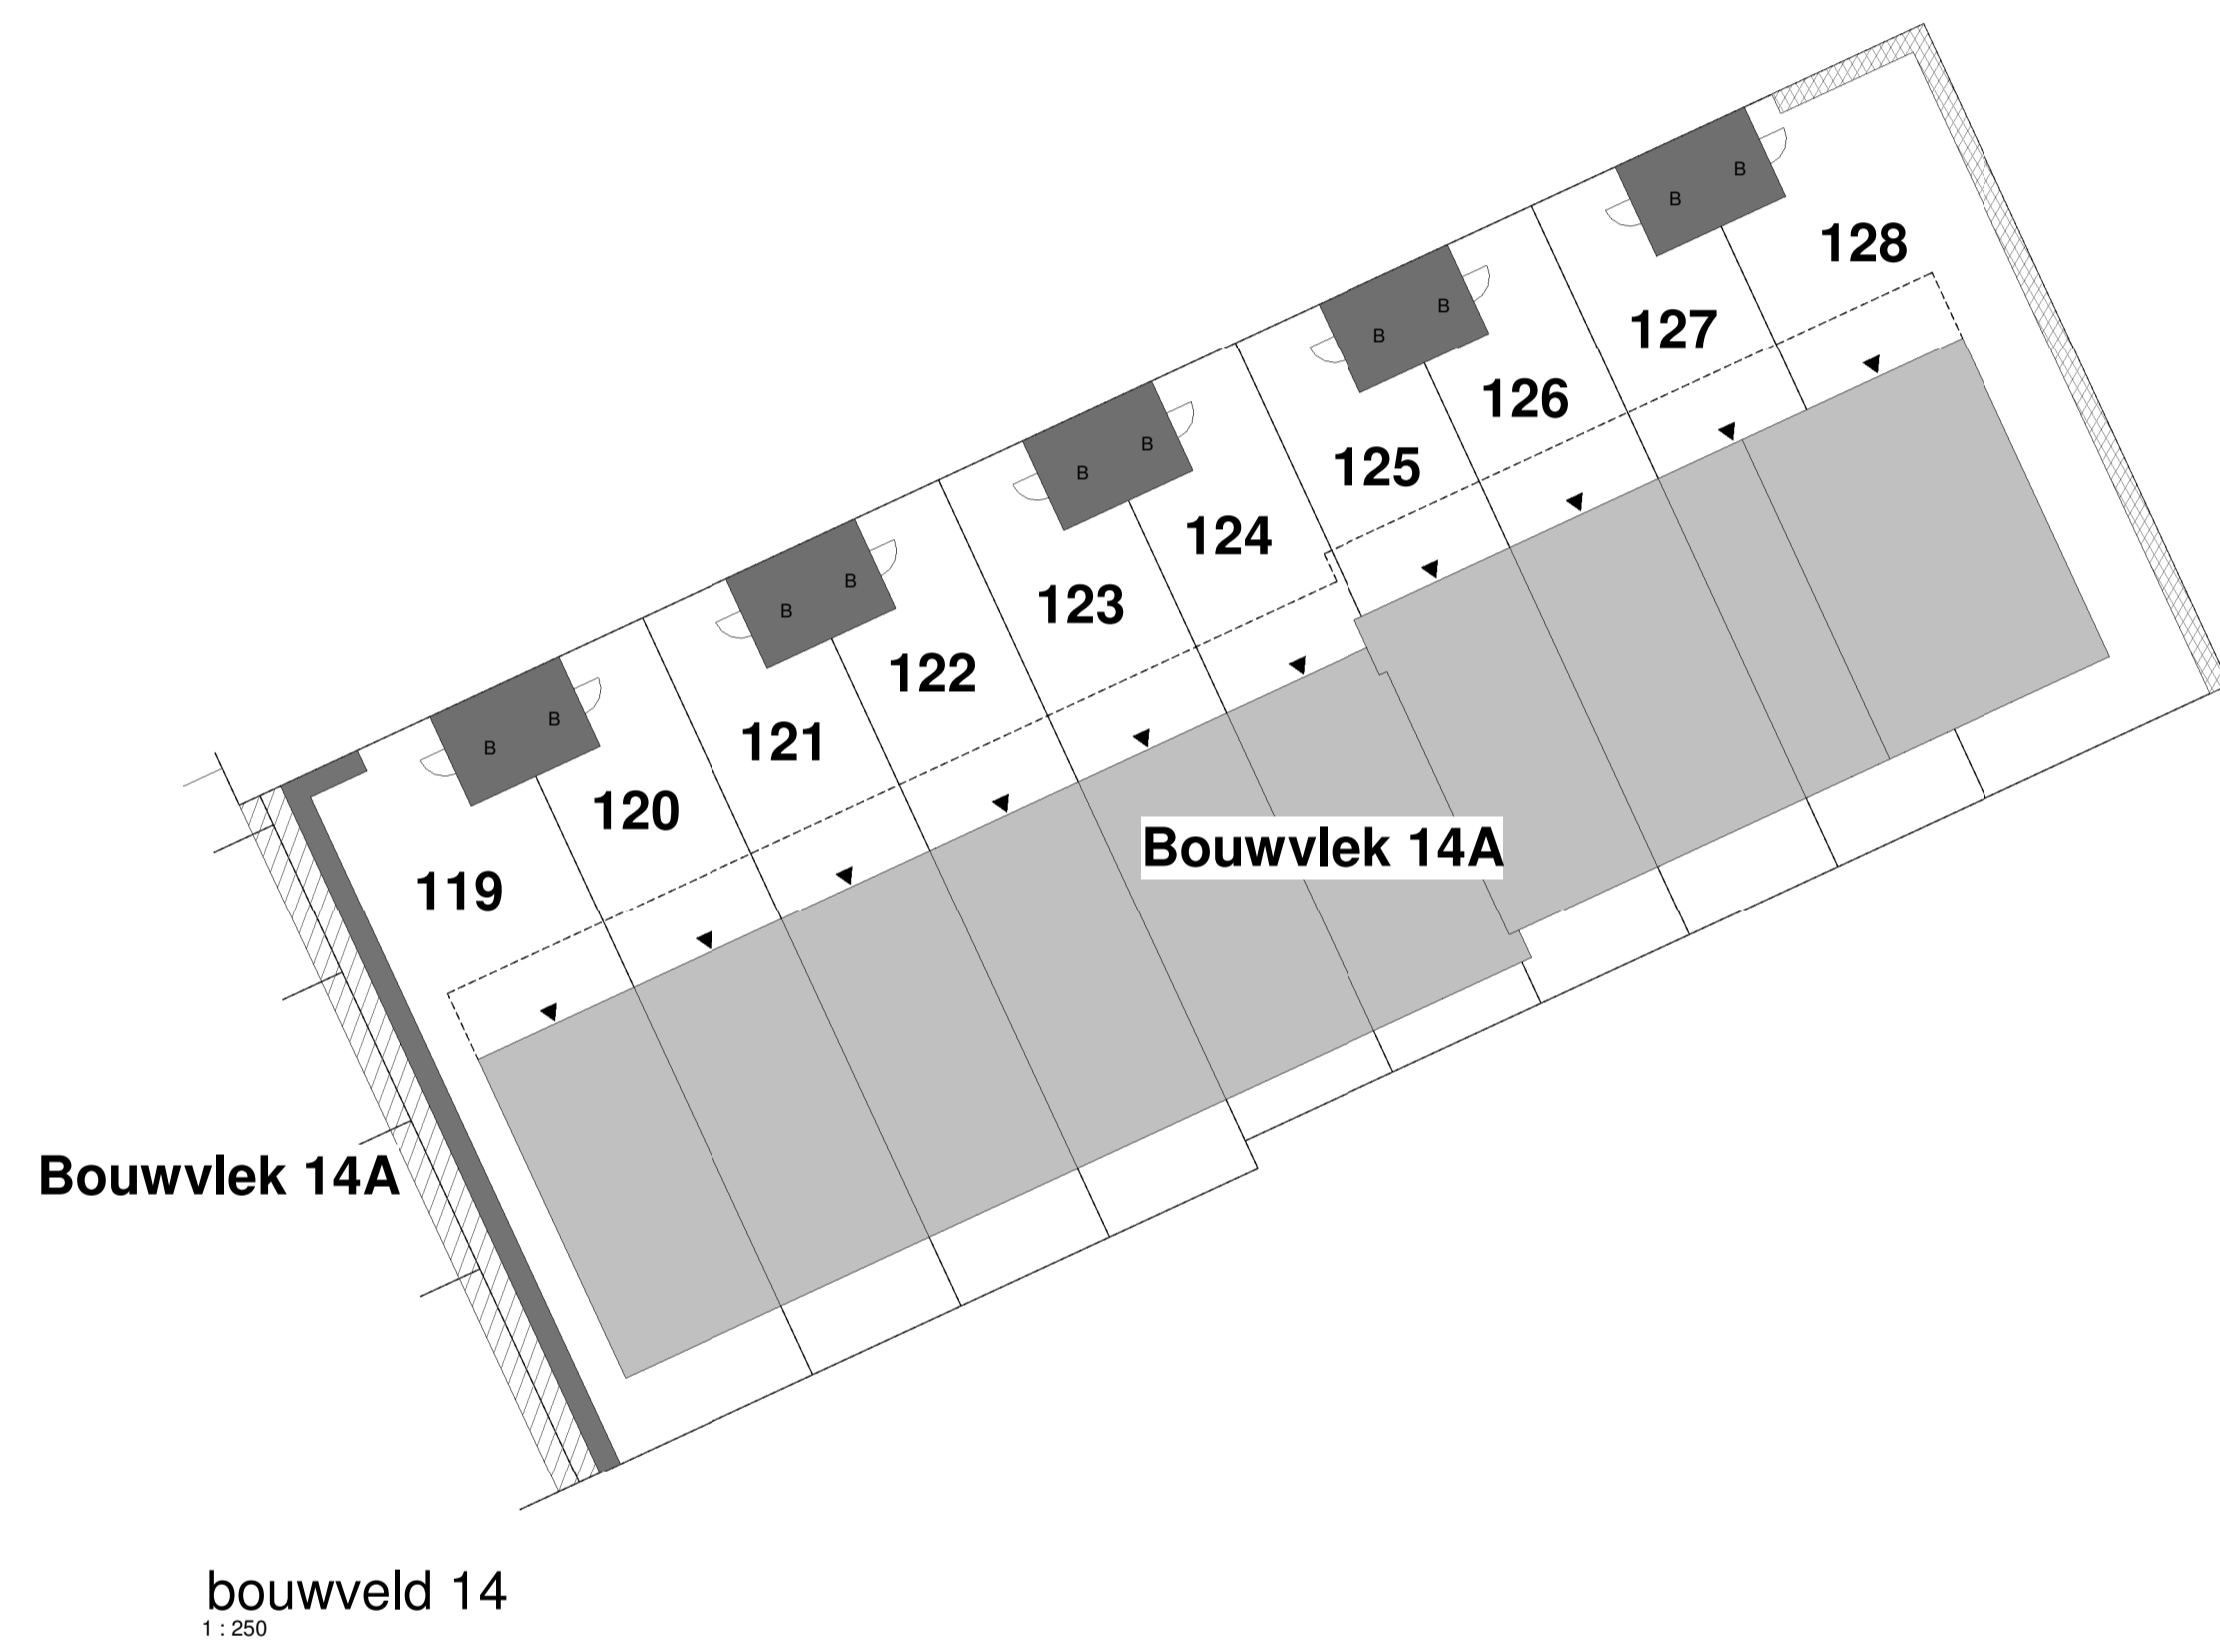

Renvooi

	Bebouwing		perceelgrens
	bergingen		haag 1000mm hoog
	entree woning		haag 1800mm hoog
01, 02, ..	bouwnummer		gebouwde erfafscheiding middenmotief
1A, 1B, ...	bloknummer		delftse stoep
	parkeren op eigen terrein		achterpad
	draairichting berging deur		

Humblé Martens & Willems Architecten
www.humblemartenswillems.nl

Bedaux de Brouwer Architecten
www.bedauxdebrouwer.nl

Weusten Liedenbaum Architecten
www.weustenliedenbaum.nl

Buitenoord - Wageningen fase 1B Bloknr.: NVT

juridische situatie bouwveld 14

Werknummer:
18-2019

datum: 13-09-2019
wijziging:

tek.nr.:
BA/VK.015

getekend: WLA

schaal: 1:250
formaat: A1

Trebbe Wonen
Postbus 250
8000 AG Zwolle

telefoon 088 259 00 00

TREBBE

ONTWIKKELT EN BOUWT

Definitief